


QUADRO DE ÁREAS		
ITEM	DESCRIÇÃO	ÁREA (M2)
1	01 - AV. GENERAL SAMPAIO - BAIRRO CENTRO	148,44
2	02 - AV. ANTONIO JOAQUIM DE SOUSA - BAIRRO CENTRO	151,08
3	03 - RUA PADRE FRANCISCO ROSA - BAIRRO CENTRO	76,70
4	04 - RUA SDO 32 - BAIRRO CENTRO	39,37
5	05 - RUA CEL. ANTONIO RODRIGUES VERAS - BAIRRO CENTRO	310,61
6	06 - AV. EXPEDITO CHAVES - BAIRRO UNIVERSIDADE	255,52
TOTAL		981,72

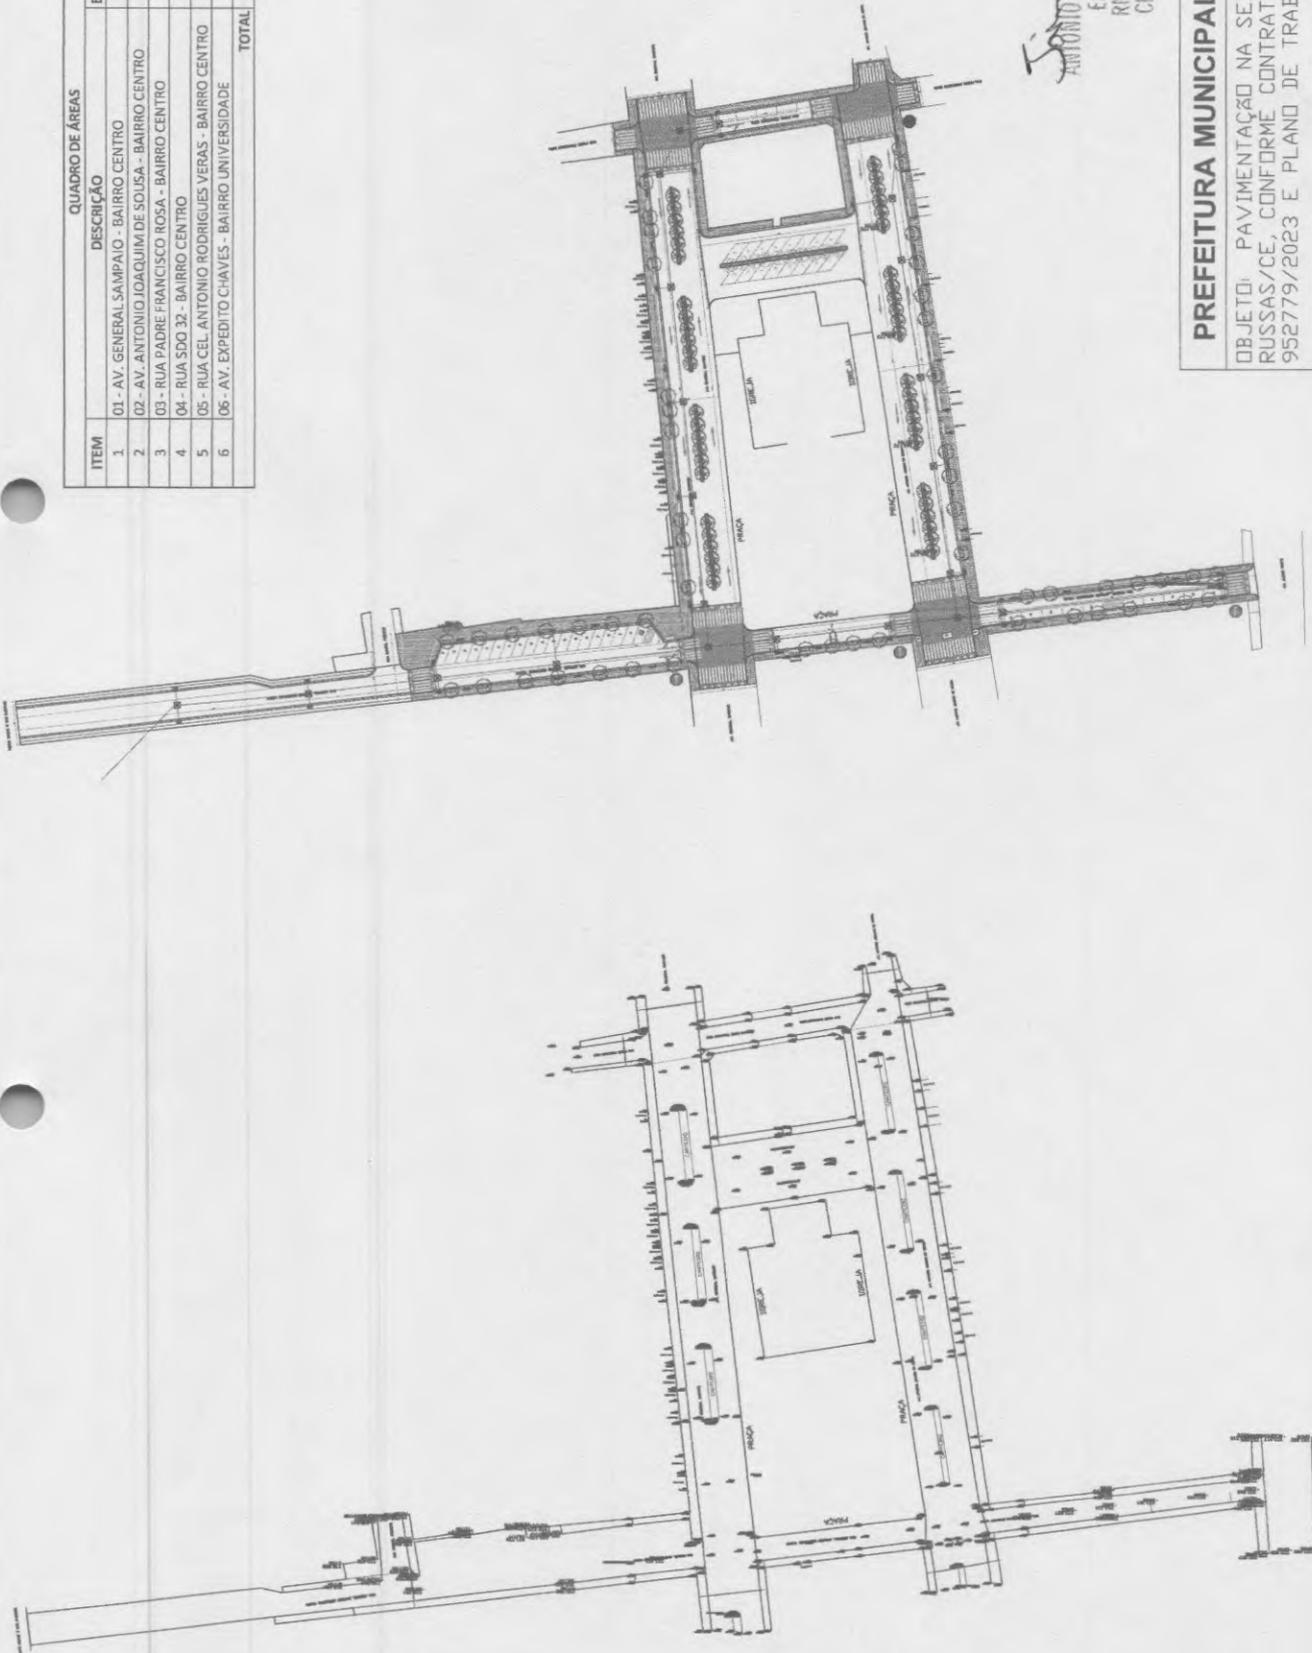

ANTONIO JAIME ANDRÉ DA SILVA
 Engenheiro Civil
 RNP - 0616266839
 CREA-CE: 327481

PREFEITURA MUNICIPAL DE NOVA RUSSAS

OBJETO: PAVIMENTAÇÃO NA SEDE DO MUNICÍPIO DE NOVA RUSSAS/CE, CONFORME CONTRATO DE REPASSE Nº 952779/2023 E PLANO DE TRABALHO Nº1090933-38.

LOCAL: DIVERSAS RUAS NA SEDE DO MUNICÍPIO DE NOVA RUSSAS -CEARÁ.

CONTEUDO: 1. PLANTA TOPOGRÁFICA - RUAS DO CENTRO
 2. PLANTA BAIXA - RUAS DO CENTRO

DATA: 05/03/2024 ESCALA: INDICADA PRANCHA: 01/07

02 PLANTA BAIXA - RUAS DO CENTRO
 ESCALA 1/7500



01 PLANTA TOPOGRÁFICA - RUAS DO CENTRO
 ESCALA 1/7500

AS

QUADRO DE ÁREAS		
ITEM	DESCRIÇÃO	ÁREA (M2)
1	01 - AV. GENERAL SAMPAIO - BAIRRO CENTRO	148,44
2	02 - AV. ANTONIO JOAQUIM DE SOUSA - BAIRRO CENTRO	1.761,55
3	03 - RUA PADRE FRANCISCO ROSA - BAIRRO CENTRO	151,08
4	04 - RUA SDO 32 - BAIRRO CENTRO	75,70
5	05 - RUA CEL. ANTONIO RODRIGUES VERAS - BAIRRO CENTRO	39,37
6	06 - AV. EXPEDITO CHAVES - BAIRRO UNIVERSIDADE	310,61
TOTAL		372,17
TOTAL		4.113,87
TOTAL		8.795,04




02 CORTE TRANSVERSAL DRENAGEM - RUAS DO CENTRO
ESCALA 1/750

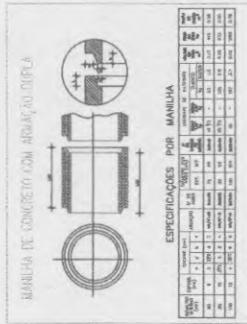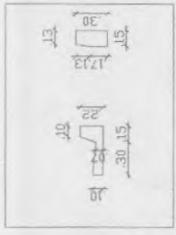

03 DET. DRENAGEM - RUAS DO CENTRO
ESCALA 1/500



04 DET. DRENAGEM - RUAS DO CENTRO
ESCALA 1/500

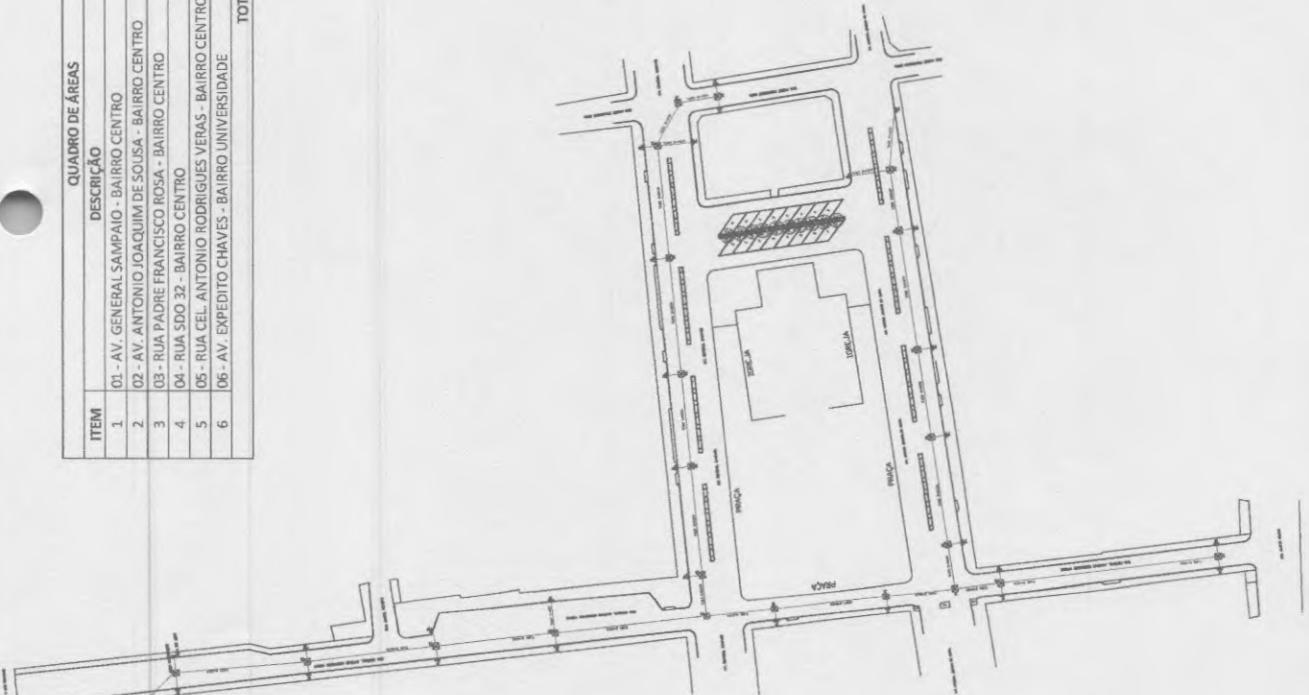

01 PLANTA DE DRENAGEM - RUAS DO CENTRO
ESCALA 1/7500

Jaime André da Silva
ANTONIO JAIME ANDRÉ DA SILVA
Engenheiro Civil
RUP: 0616266839
CREA-CE: 327481

PREFEITURA MUNICIPAL DE NOVA RUSSAS


OBJETO: PAVIMENTAÇÃO NA SEDE DO MUNICÍPIO DE NOVA RUSSAS/CE, CONFORME CONTRATO DE REPASSE Nº 952779/2023 E PLANO DE TRABALHO Nº1090933-38.

LOCAL: DIVERSAS RUAS NA SEDE DO MUNICÍPIO DE NOVA RUSSAS - CEARÁ.

CONTEUDO: 1. PLANTA DE DRENAGEM 3. DET. DRENAGEM
2. CORTE DRENAGEM 4. DET. DRENAGEM

DATA: 05/03/2024 ESCALA: INDICADA PRANCHA: 02/07

TIPO DE OBRA	MODALIDADE	NOME DO PROJETO	DATA	PROJETADE	PROFESSOR	PROFESSOR	PROFESSOR
AVISO DE VOTO	AVISO DE VOTO	AVISO DE VOTO	AVISO DE VOTO	AVISO DE VOTO	AVISO DE VOTO	AVISO DE VOTO	AVISO DE VOTO
AVISO DE VOTO	AVISO DE VOTO	AVISO DE VOTO	AVISO DE VOTO	AVISO DE VOTO	AVISO DE VOTO	AVISO DE VOTO	AVISO DE VOTO
AVISO DE VOTO	AVISO DE VOTO	AVISO DE VOTO	AVISO DE VOTO	AVISO DE VOTO	AVISO DE VOTO	AVISO DE VOTO	AVISO DE VOTO

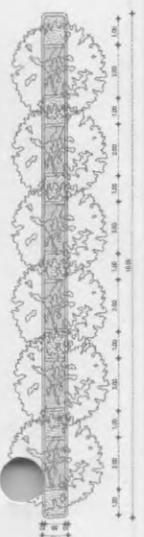


ÁREA DE VEGETAÇÃO NATIVA
FORMAÇÃO GRAMA AMBIDOM
Árvore Peperô

CAIXA DE CONCRETO
TERRA ADUBADA
TERRA (SUBSTRATO)


02 DET. CANTEIROS - RUAS DO CENTRO
ESCALA 1/750




03 DET. BANCO - RUAS DO CENTRO
ESCALA 1/500

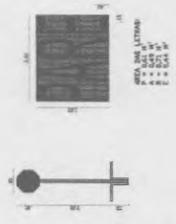


04 DET. PAGINAÇÃO DE PISO CALÇADAS - RUAS DO CENTRO
ESCALA 1/500

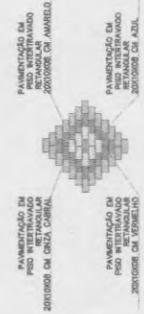

BENCHO DE CONCRETO
LANTA SECA OU RELAXADA
ARGAMASSA DE ASENTAMENTO
BASE (PODRICO)
SUB-BASE (BRIU)

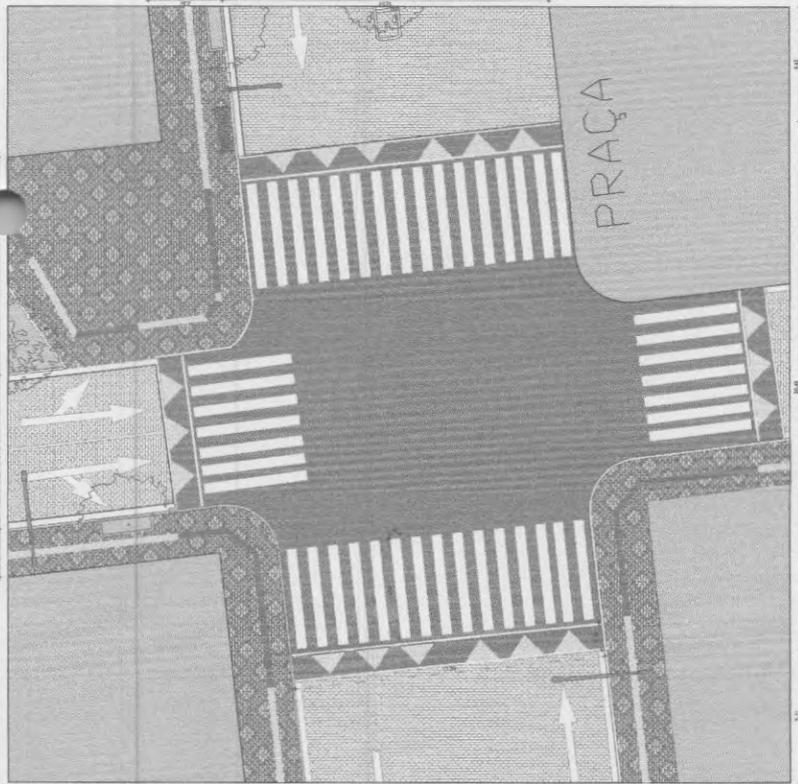

01 DET. DE PAGINAÇÃO FAIXA ELEVADA - RUAS DO CENTRO
ESCALA 1/750

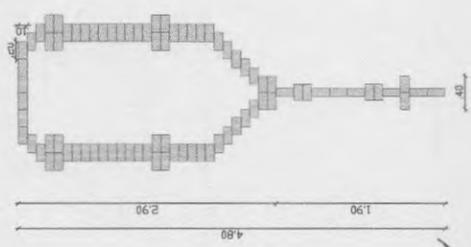

06 DET. SIN. HORIZ. E VERT - RUAS DO CENTRO
ESCALA 1/750

05 DET. PAG. PISO TERÇO - RUAS DO CENTRO
ESCALA 1/750

PREFEITURA MUNICIPAL DE NOVA RUSSAS
OBJETO: PAVIMENTAÇÃO NA SEDE DO MUNICÍPIO DE NOVA RUSSAS/CE, CONFORME CONTRATO DE REPASSE Nº 952779/2023 E PLANO DE TRABALHO Nº1090933-38.
LOCAL: DIVERSAS RUAS NA SEDE DO MUNICÍPIO DE NOVA RUSSAS - CEARÁ.
CONTEÚDO: 1. DET. PAG. F.E. 3. DET. BANCO 5. DET. TERC 2. DET. CANTEIROS 4. DET. PAG. CALÇADA 6. SINALIZAÇÃO
DATA: 05/03/2024 ESCALA: INDICADA PRANCHA: 03/07

ANTÔNIO JAIME ANDRÉ DA SILVA
Engenheiro Civil
RNP-0616266839
CREA-CE: 327481

B


QUADRO DE ÁREAS

ITEM	DESCRIÇÃO	EXTENSÃO (M)	ÁREA (M2)
1	01 - AV. GENERAL SAMPAIO - BAIRRO CENTRO	148,44	1.761,55
2	02 - AV. ANTONIO JOAQUIM DE SOUSA - BAIRRO CENTRO	151,08	1.896,26
3	03 - RUA PADRE FRANCISCO ROSA - BAIRRO CENTRO	76,70	40,70
4	04 - RUA SDO 32 - BAIRRO CENTRO	39,37	610,49
5	05 - RUA CEL. ANTONIO RODRIGUES VERAS - BAIRRO CENTRO	310,61	372,17
6	06 - AV. EXPEDITO CHAVES - BAIRRO UNIVERSIDADE	255,52	4.113,87
TOTAL		981,72	8.795,04

E=327.508,0976
N=9.479.408,3382



E=327.758,9510
N=9.479.360,7354

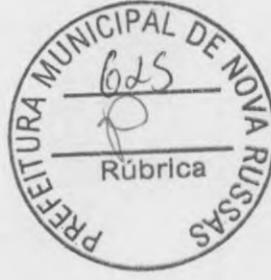

01 PLANTA DE PAVIMENTAÇÃO - AV. EXPEDITO CHAVES

ESCALA: 1/1750

Antonio Jaime Ambrósio da Silva
Engenheiro Civil
RNP - 0616266839
CREA-CE - 327481

PREFEITURA MUNICIPAL DE NOVA RUSSAS

OBJETO: PAVIMENTAÇÃO NA SEDE DO MUNICÍPIO DE NOVA RUSSAS/CE, CONFORME CONTRATO DE REPASSE Nº 952779/2023 E PLANO DE TRABALHO Nº 1090933-38.

LOCAL: DIVERSAS RUAS NA SEDE DO MUNICÍPIO DE NOVA RUSSAS - CEARÁ.

CONTEÚDO: 1. PLANTA DE PAVIMENTAÇÃO - AV. EXPEDITO CHAVES

DATA: 05/03/2024

ESCALA: INDICADA

PRANCHA: 05/07



Anotação de Responsabilidade Técnica - ART
Lei nº 6.496, de 7 de dezembro de 1977

CREA-CE

ART OBRA / SERVIÇO
Nº CE20241382924

Conselho Regional de Engenharia e Agronomia do Ceará

INICIAL

1. Responsável Técnico

ANTONIO JAIME ANDRE DA SILVA


Título profissional: **ENGENHEIRO CIVIL, ESPECIALIZAÇÃO EM GERENCIAMENTO DE PROJETOS**

RNP: 0616266839

Registro: 327481CE

Empresa contratada: **BETÂNIA ENGENHARIA, SERVIÇOS E CONSTRUÇÕES LTDA**

Registro : 0010467033-CE

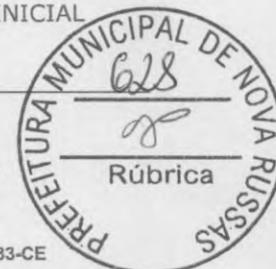

2. Dados do Contrato

Contratante: **PREFEITURA MUNICIPAL DE NOVA RUSSAS**

CPF/CNPJ: 07.993.439/0001-01

RUA PADRE FRANCISCO ROSA

Nº: 1388

Complemento:

Bairro: **CENTRO**

Cidade: **NOVA RUSSAS**

UF: **CE**

CEP: 62200000

Contrato: **GM-TP001/2024.04**

Celebrado em: **03/01/2024**

Valor: **R\$ 4.000,00**

Tipo de contratante: **Pessoa Jurídica de Direito Público**

Ação Institucional: **NENHUMA - NÃO OPTANTE**

3. Dados da Obra/Serviço

RUA PADRE FRANCISCO ROSA

Nº: 1388

Complemento:

Bairro: **CENTRO**

Cidade: **NOVA RUSSAS**

UF: **CE**

CEP: 62200000

Data de Início: **14/03/2024**

Previsão de término: **31/12/2024**

Coordenadas Geográficas: **-4.705507, -40.564618**

Finalidade: **Infraestrutura**

Código: **Não Especificado**

Proprietário: **PREFEITURA MUNICIPAL DE NOVA RUSSAS**

CPF/CNPJ: 07.993.439/0001-01

4. Atividade Técnica

	Quantidade	Unidade
14 - Elaboração		
80 - Projeto > TRANSPORTES > INFRAESTRUTURA URBANA > DE PAVIMENTAÇÃO > #4.2.1.3 - EM PARALELEPÍPEDO PARA VIAS URBANAS	10.357,89	m2
80 - Projeto > TRANSPORTES > SINALIZAÇÃO > DE SINALIZAÇÃO > #4.9.1.1 - URBANA	10.357,89	m2
35 - Elaboração de orçamento > TRANSPORTES > INFRAESTRUTURA URBANA > DE PAVIMENTAÇÃO > #4.2.1.3 - EM PARALELEPÍPEDO PARA VIAS URBANAS	10.357,89	m2
35 - Elaboração de orçamento > TRANSPORTES > SINALIZAÇÃO > DE SINALIZAÇÃO > #4.9.1.1 - URBANA	10.357,89	m2

Após a conclusão das atividades técnicas o profissional deve proceder a baixa desta ART

5. Observações

PAVIMENTAÇÃO NA SEDE DO MUNICÍPIO DE NOVA RUSSAS/CE, CONFORME CONTRATO DE REPASSE Nº 952779/2023, PLANO DE TRABALHO Nº 1090933-38.

6. Declarações

- Declaro que estou cumprindo as regras de acessibilidade previstas nas normas técnicas da ABNT, na legislação específica e no decreto n. 5296/2004.

7. Entidade de Classe

NENHUMA - NÃO OPTANTE

8. Assinaturas

Declaro serem verdadeiras as informações acima

NOVA RUSSAS, 14 de MARÇO de 2024

Local

data

ANTONIO JAIME ANDRE DA SILVA - CPF: 056.460.323-69

PREFEITURA MUNICIPAL DE NOVA RUSSAS - CNPJ: 07.993.439/0001-01

9. Informações

* A ART é válida somente quando quitada, mediante apresentação do comprovante do pagamento ou conferência no site do Crea.

10. Valor

Valor da ART: **R\$ 99,64**

Registrada em: **14/03/2024**

Valor pago: **R\$ 99,64**

Nosso Número: **8216853554**

A autenticidade desta ART pode ser verificada em: <https://crea-ce.sitac.com.br/publico/>, com a chave: C2YZ4
Impresso em: 14/03/2024 às 13:25:37 por: , lp: 170.78.245.142

