


RUA PROFESSOR LUIZ


RUA CORNELIO ROSA

RUA PROFESSOR LUIZ GONZAGA

RUA FRANCISCO FURTADO LANDIN

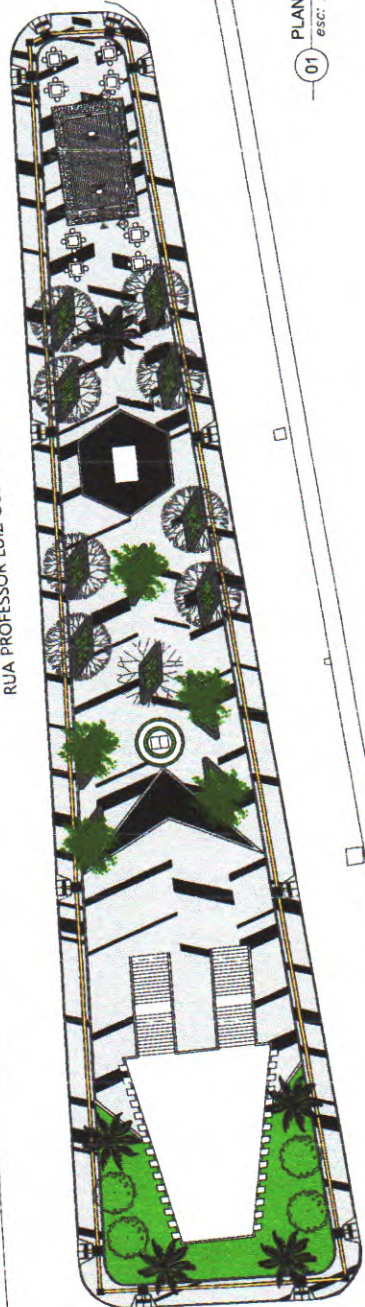

01 PLANTA DE SITUAÇÃO
SEM ESCALA

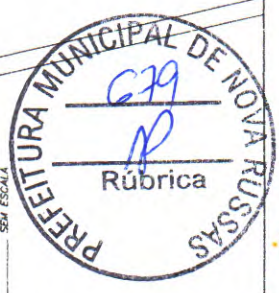

PROJETO	PRACA DA BIBLIA
CLIENTE	PREFEITURA MUNICIPAL DE NOVA RUSSAS - CE
LOCAL	AV ALBUINO GOMES S/N CENTRO NOVA RUSSAS - CE
ALTERNATIVAS TÉCNICAS	ENIO JEAN PEREIRA FARIAS (CREA 337862/CE)
CONTEÚDO	ARQUITETURA
1. PLANTA DE SITUAÇÃO	
2. PLANTA DE ALINHAMENTO	
3. PLANTA DE FACHADA	
4. PLANTA DE TETO	
5. PLANTA DE DETALHES	
FECHA	INDICAÇÃO
DATA	01/10


Enio Jean Pereira Farias
Enio Jean Pereira Farias
Engenheiro Civil
RNP: 06179611-5
CREA-CE: 337862



01 PLANTA BAIXA
esc: 1/150



02 PLANTA DE ARBORIZAÇÃO
Escala: 1/150

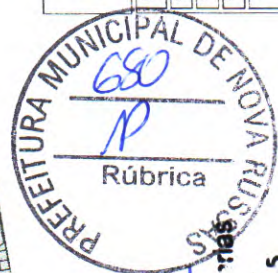


Rúbrica

Enic. 2017-12-15


CHARGE: 327562

PROJETO	PRAÇA DA BIBLIA
CLIENTE	PREFEITURA MUNICIPAL DE NOVA RUISSAS - CE
LOCAL	AV ALBU GOIMES, S/N, CENTRO, NOVA RUISSAS - CE
RENOVACAO DO TERMO	(NÃO SEAR NO ROL DO FOMENTO SOCIAL) 31/03/2012 (CE)
CONTEUDOR	ARQUITETURA
1	PLANILHA MENSAL
2	CARTELAS DE MONITORAMENTO
3	
4	
5	
FORMA	10/10
INDICADA	ABRIL / 2014
INTERESSADO	
	02/10


ARBOREIZAÇÃO PARQUE DA CIDADE				
IDENTIFICADOR	NOME SIMPLIFICADO	NOME COMPLETO	QUANTIDADE	
	PAU BRANCO	CEGONIA DO GRUPO 1	04	
	CEGONIA DE ORO	CEGONIA VERDE	05	
	PERUOL	ARBOREDO - PAU BRANCO	05	
	OPV1	LEGUMINOSAS	05	
	PA. MORA	ARBOREDO	05	

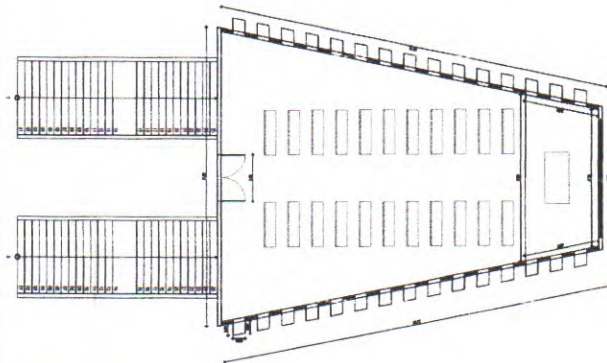


01 PLANTA BAIXA PAV. TÉRREO
Escala: 1/100

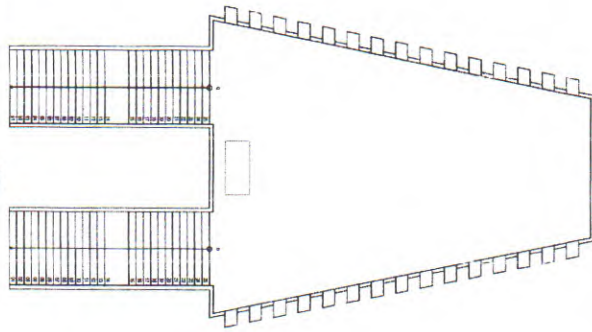

02 PLANTA BAIXA PAV. SUPERIOR
Escala: 1/100

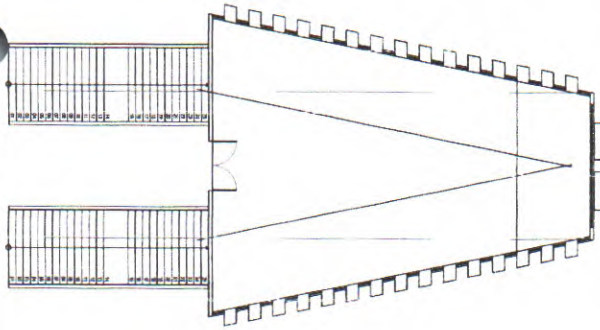


07 PLANTA BAIXA ESTRUTURAL
Escala: 1/100

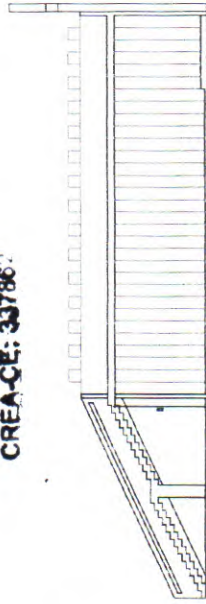


08 CORTE ESTRUTURAL
Escala: 1/50




Lastrado e vigas e pilas
fundadas em LDO

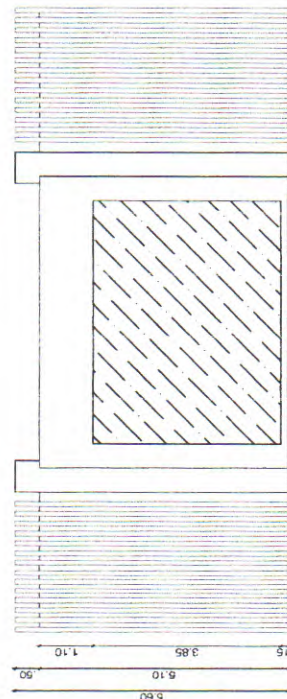


03 VISTA FRONTAL
Escala: 1/50

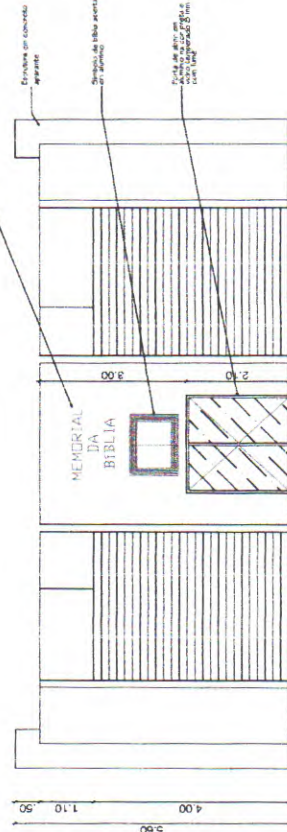

04 VISTA POSTERIOR
Escala: 1/50

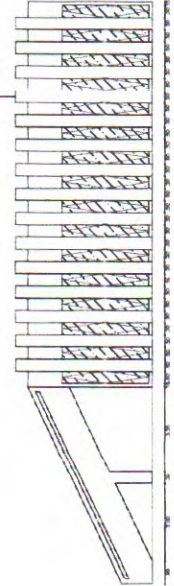

05 VISTA LATERAL DIREITA
Escala: 1/50

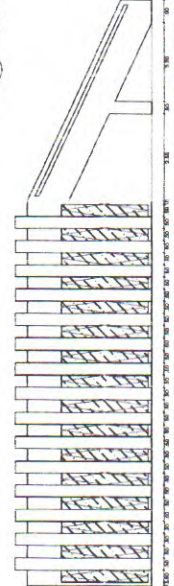


06 VISTA LATERAL ESQUERDA
Escala: 1/50




PROJETO	PRACA DA BIBLIA
CLIENTE	PREFEITURA MUNICIPAL DE NOVA RUSSAS - CE
LOCAL	AV. ALVARO GOMES S/N, CENTRO, NOVA RUSSAS - CE
RESPONSÁVEL TÉCNICO	ENIO JEAN PORFIRIO FARIAS CREA 37862 CE
CORTE/DO	ARQUITETURA
1 PLANTA BAIXA PAV. TÉRREO	6 VISTA LATERAL ESQUERDA
2 PLANTA BAIXA PAV. SUPERIOR	7 VISTA LATERAL DIREITA
3 VISTA POSTERIOR	8 SEÇÃO ESTRUTURAL
4 VISTA LATERAL ESQUERDA	
5 VISTA LATERAL DIREITA	
6 SEÇÃO	
7 VISTA	
8 SEÇÃO	
9 VISTA	
100 SEÇÃO	

03/10


Enio Jean Porfírio Farias
Enio Jean Porfírio Farias
 Engenheiro Civil
 RNP: 001746110-5
 CREA-CE: 33796

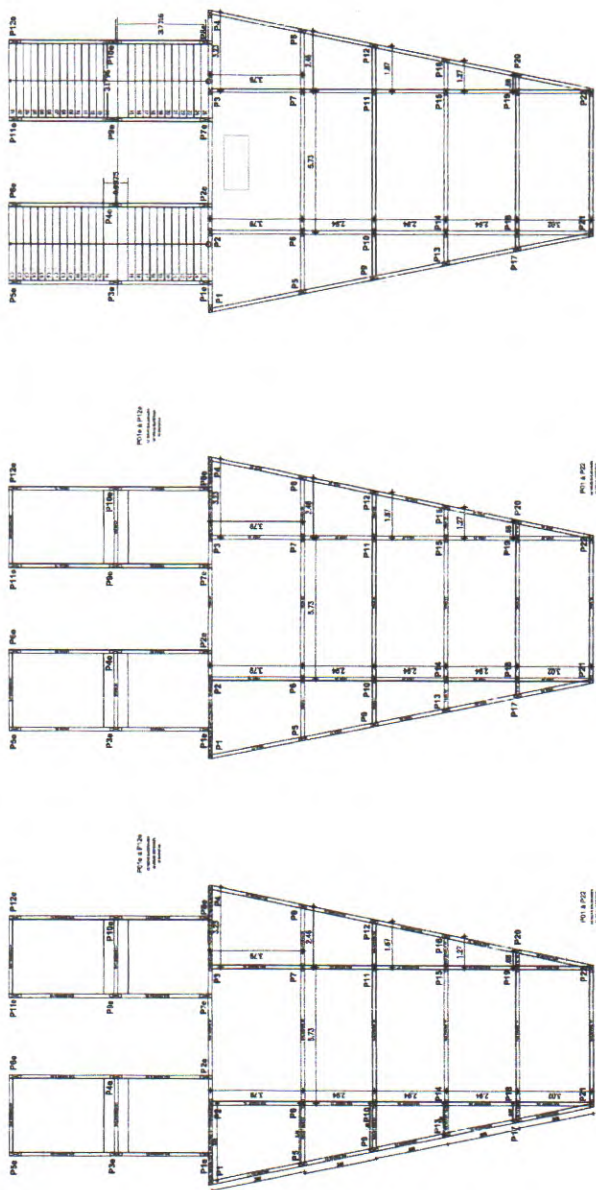


01 **MONUMENTO BÍBLIA**
 ESC: 1/100

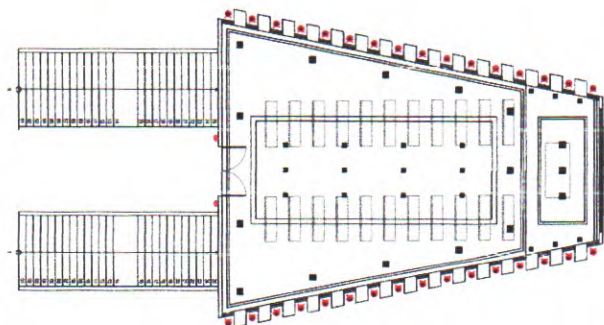

02 **PLANTA BAIXA LUMINOTÉCNICA**
 ESC: 1/100

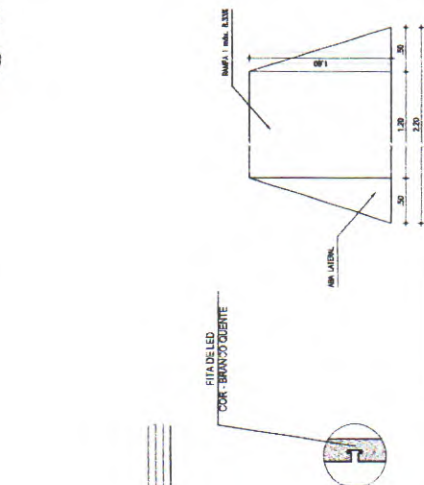




LEGENDA		QUANTIDADE
SÍMBOLO	DESCRIÇÃO	
	REFLETOR DE LED	09
	EMISSOR DE TETO PLATON RECORDE 2X1 - BRANCO	18
	EMISSOR DE TETO PLATON RECORDE 4X1 - BRANCO	13
	PONTO PARA ILUMINAÇÃO BRANQUELA + DETRER	02
	FITA DE LED NA CILINDRO BRANCO QUENTE - 10 CM DE LARGURA	02
	FITA DE LED NA CILINDRO BRANCO QUENTE - 20 CM DE LARGURA	02

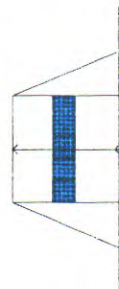

04 **DETALHAMENTO RAMPA E PISO TÁTIL**
 ESC: SEM ESCALA



PROJETO	PRACA DA BIBLIA
CLIENTE	PREFEITURA MUNICIPAL DE NOVA RUSSAS - CE
LOCAL	AV. ALFREDO GOMES, S/N, CENTRO, NOVA RUSSAS - CE
REPRESENTANTE	ENIO JEAN PORFÍRIO FARIAS (CREA-33796/CE)
PROFissão	ARQUITETURA
1. NOME DO PROJETO	PRACA DA BIBLIA
2. NOME DO CLIENTE	PREFEITURA MUNICIPAL DE NOVA RUSSAS - CE
3. NOME DO REPRESENTANTE	ENIO JEAN PORFÍRIO FARIAS
4. ENDEREÇO DO CLIENTE	AV. ALFREDO GOMES, S/N, CENTRO, NOVA RUSSAS - CE
5. DATA DO PROJETO	04/10
6. DATA DA REVISÃO	
7. DATA DA REVISÃO	
8. DATA DA REVISÃO	
9. DATA DA REVISÃO	
10. DATA DA REVISÃO	

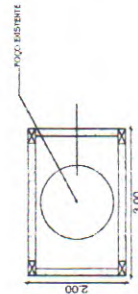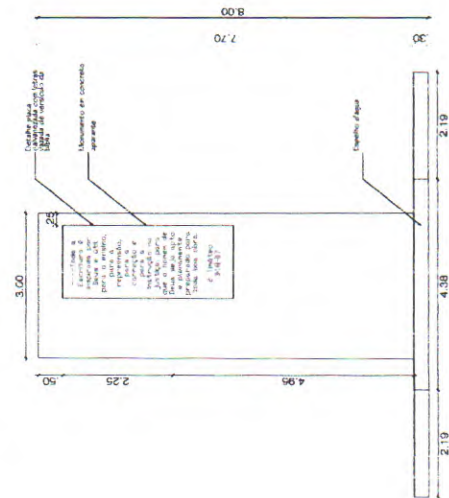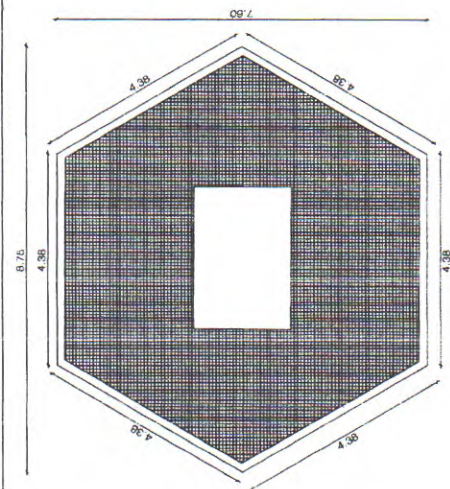

PRÉFATO	PRACA DA BIBLIA	
CLIENTE	PREFEITURA MUNICIPAL DE NOVA RUISSAS - CE	
LOCAL	AV. ALPINO DOMES, S/N, CENTRO, NOVA RUISSAS - CE	
INFORMAÇÕES TÉCNICAS	ENHO JEAN ROBERTO ARAIAS (CRA 33.786/2)	
CC TÍTULOS	ARQUITETURA	
1	FONTE E SUPRIMENTO D'ÁGUA	
2	_____	
3	_____	
4	_____	
5	_____	
TÍTULOS INDICADA		PROJETO
"NUMEROS"		ARQUIT. / 2004
		05/10


— FONTE E ESPELHO D'ÁGUA

ESC: 1/30

10

Enio Jean Porfirio Farias
Engracado, 1998


KNP: 001-281-05
CREFACE: 3178.

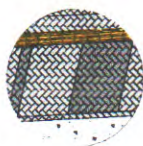


PAVIMENTAÇÃO PRAÇA DA BÍBLIA (PRAÇA CORNELIO MOSA)		DATA TELA
apresentação		02
	PRO INTERMUNICÍPIO - CUBA CUBA	03
	PISO APRESENTAÇÃO NA CUBA CUBA	04
	Área: 1000m² x 10m	05




09 MEMORIAL DA BÍBLIA ESC: 1/100

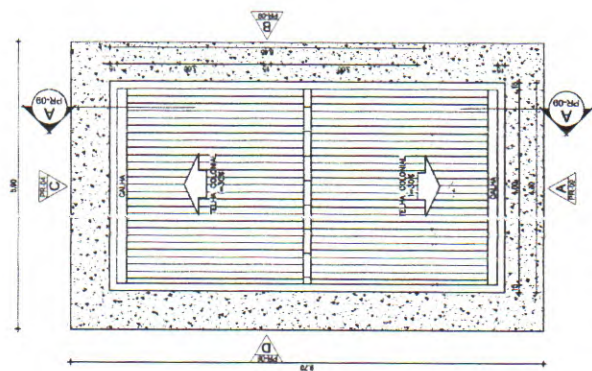


02 PLANTA DE COBERTA ESC: 1/50

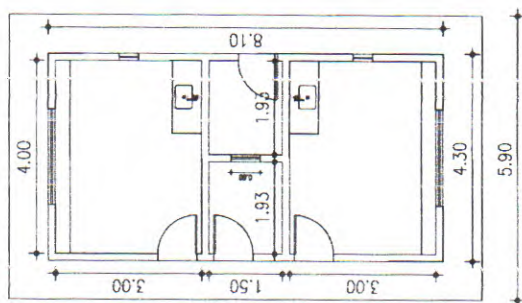


PLANTA BAIXA

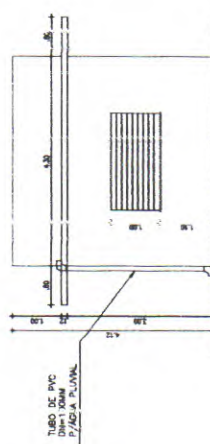


03 VISTAA ESC' 1/50

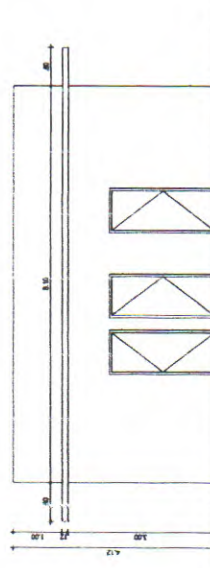


04 VISTA D ESC: 1/50

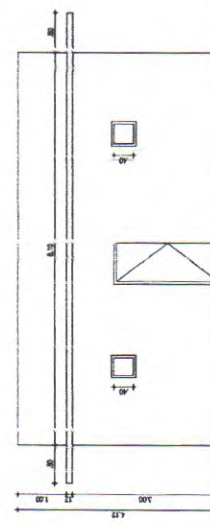

05 VISTA B ESC:

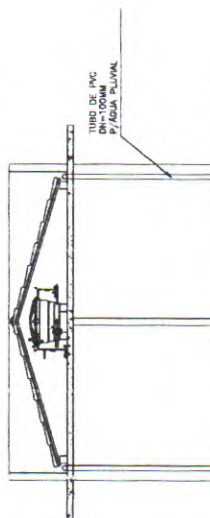

06 CORTE AA

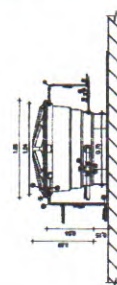

07 DETALHE CAIXA D'ÁGUA



DETALHAMENTO BANCO ELEVADO + CANTEIRO


✓ Enric Jean Porfirio Parías

5
ACB: 2270




PRÓJETO	PRAÇA DA BIBLIA	
CLIENTE	PREFEITURA MUNICIPAL DE NOVA RUSSAS - CE	
LOCAL	AV ALIPIO GOMES, SN, CENTRO, NOVA RUSSAS - CE	
RES. ORÇAMENTAL	R\$ 50.000,00 - TERCIO - ENFO. LEI. 400.0000 - 02	
CONDIÇÃO	ARQUITETURA	
1. QUANTIA	R\$ 50.000,00	
2. DATA	01/04/14	
3. LOCAL	RUA JOSE CARLOS DE SOUZA	
4. NOME	RUA JOSE CARLOS DE SOUZA	
5. NOME	RUA JOSE CARLOS DE SOUZA	
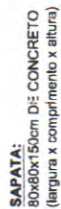

ASC: _____ 51M ESCALA

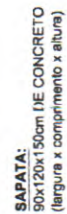[illegible]


Q5C: _____ SEM ESCALA

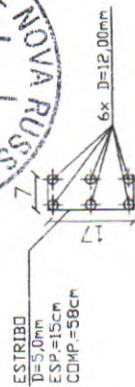

PILAR MEMORIAL DA BÍBLIA

ASC: SNV ESCALA[illegible]


07/10

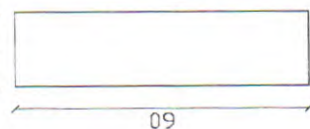

VIGA BALDRAME
RESCADARIA E MEMORIAL DA BÉLIA

SEÇÃO DAS VIGAS - FORMAS/ ESCADARIA E MEMORIAL DA BÍBLIA


ESC: _____ SEM ESCALA

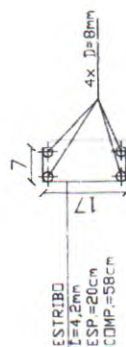

VIGA BALDRAME
(ESCADARIA E MEMORIAL DA BIBLIA)

SEÇÃO DAS VIGAS - ESTRIBO/ ESCADARIA E MEMORIAL DA BÍBLIA

ASC: _____ SEM ESCALA

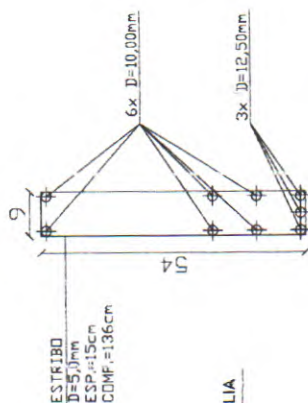


VIGA SUPERIOR
RESCADARIA E MEMORIAL DA BIBLIA

VERGALHÃO DE AÇO

 $D = 3.0 \text{ mm}$


ESPAÇAMENTO = 40cm

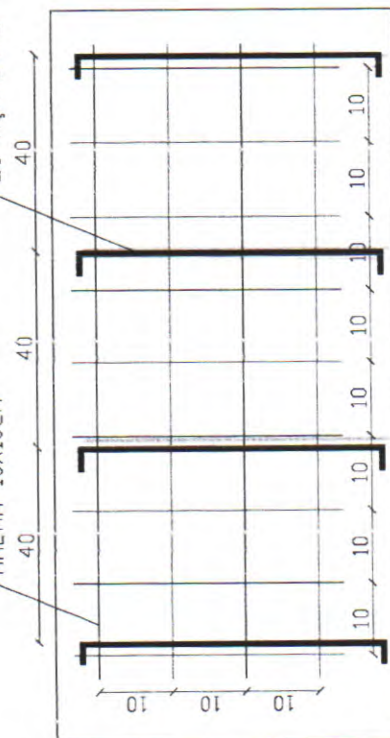

PRÊMIO	PRACÇA DA BIBLIA
CLIENTE	PREFEITURA MUNICIPAL DE NOVA RUSSIA - CE
LOCAL	AV ALBU GOMES, S/N, CENTRO NOVA RUSSIA - CE
Representativo	EDMILSON FORTES (CNPJ 03.377862-7)
ARQUITETURA CONTIDOS 1 RECONSTRUIR 120M² DE CASAS E MANUTENÇÃO DA INFRA-ESTRUTURA 2 RECONSTRUIR 120M² DE CASAS E MANUTENÇÃO DA INFRA-ESTRUTURA 3 4 5	
EMPRESA	FORTECA
INSCRIÇÃO	00.000.000/0001-00
TUBULAÇÃO	08/10

EPLT



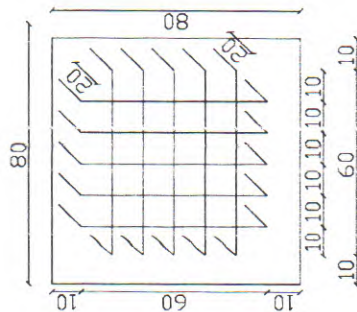



BLOCO DE FUNDAÇÃO DE AÇO:
SEÇÃO 20x20x80cm
VERGAHÃO D=8mm

SAPATA:
80x80x60cm DE CONCRETO
(largura x comprimento x altura)


01 65% SEM ESCALA

VERGALHÃO DE AÇO
D=8,0mm
ESPALHAMENTO = 40cm


TELA DE AÇO
D=5,00mm
MALHA 10X10cm

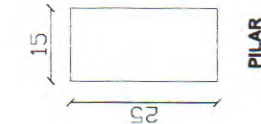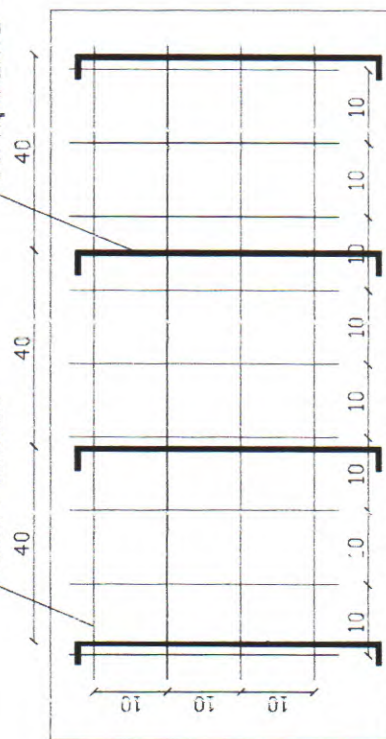

PILAR

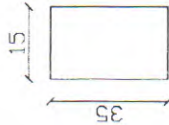


VIGA BALDRAME

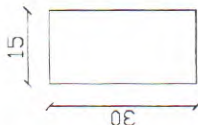


VIGA SUPERIOR


02 65% SEM ESCALA

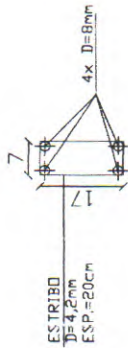

VIGA BALDRAME

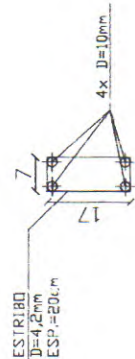

PILAR

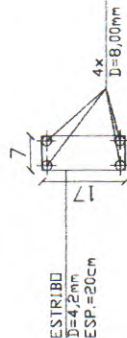


VIGA SUPERIOR

03 65% SEM ESCALA




PROJETO:	PRAÇA DA BIBLIA
CLIENTE:	PREFEITURA MUNICIPAL DE NOVA RUSSAS - CE
LOCAL:	AV. ALPIO GOMES, S/N. CENTRO, NOVA RUSSAS - CE
RESPONSÁVEL TÉCNICO:	ENR. EIAN PORFÍRIO FARIAS (CREA 337862/CE)
CONTEÚDO:	ARQUITETURA
1. ARMAÇÃO DA MALHA QUADRO	
2. SEÇÃO DOS BALDRAMES, PILARES, VIGAS - FORMAS/ QUIOSQUE	
3. TRILHOS DOS BALDRAMES, PILARES, VIGAS - FITTING QUADRO	
4. TRILHOS DOS BALDRAMES, PILARES, VIGAS - FITTING QUADRO	
Enric Jean Porfírio Farias
Engenheiro Civil
R.P. 01/2015-5

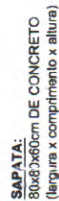

01 ARMADURA DA SAPATA ESC: SEM ESCALA

 



esc: _____ SEM ESCALA

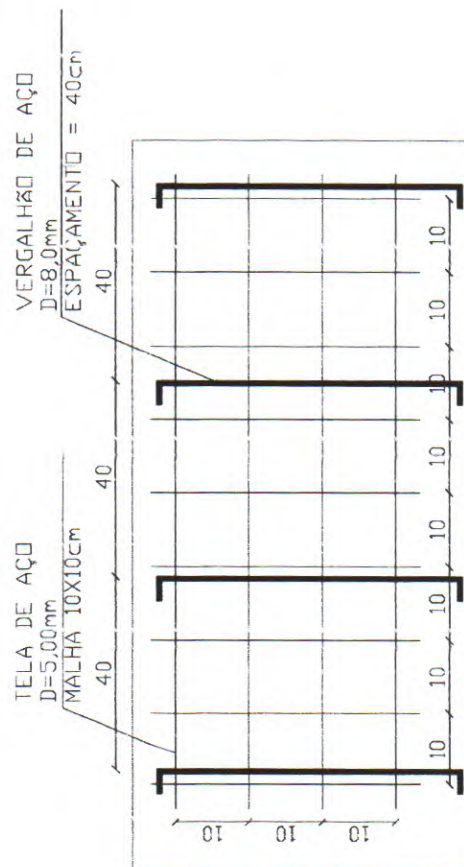

PROJETO:	PRAÇA DA BIBLIA
CLIENTE:	PREFEITURA MUNICIPAL DE NOVA RUSSAS - CE
LOCAL:	AV ALUIO GOMES, S/N, CENTRO, NOVA RUSSAS - CE
RESPONSÁVEL TÉCNICO:	ENG. JEAN ROGER RIBEIRO / ARQUITETA CRISTINA ZETZLER (CZ)
ARQUITETURA	
CONTIDOS:	
1	ANEXO DAS BARRACAS DO CENTRO DE REFEIÇÕES DA BARRACA
2	PROJETO DE PLANEJAMENTO DA BARRACA
3	RELAÇÃO DOS MATERIAIS NECESSÁRIOS À CONSTRUÇÃO DA BARRACA
4	
5	
Detalhamento Carga Quiosques 1 e 2									
Quiosho	Nº Circuito	REFERÊNCIA	LAMP. 20W	POT. TUGS 100W	POT. TUGS 20W	Corrct. Cos φ	For. Atividade (mm²)	ΔV(%)	Tensão (V)
CARGAS POR QUIOSQUE	CIRC. 1	LUMINAÇÃO 1	2	40	40	0,98	2,5	0,16	220,00
	CIRC. 2	TOMADA 6		400	400	1,00	2,5	1,95	220,00
	CIRC. 3	TOMADA 6		400	400	1,00	2,5	1,95	220,00
	GERAL	TOTAL		440	440	1,00	2,5	1,95	220,00

DIAGRAMA UNIFILAR POR QUIOSQUE

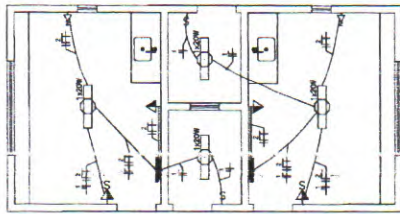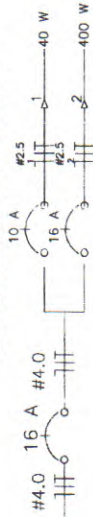

PROJETO ELÉTRICO QUIOSQUE


01 ESC: 1/20

LEGENDA

- Ponto para lâmpada fluorescente 100W no teto
- INTERRUPTOR DE UMA BICÃO SIMPLES
- Interruptor de 02 seções simples a 1,20m do piso
- Interruptor de 03 seções simples a 1,20m do piso
- Interruptor de 01 seção simples com tomada 3p padrão brasileiro
- Tomada 3p padrão brasileiro a 1,20m do piso
- Tomada dupla 3p padrão brasileiro a 0,30m do piso
- Quadro de distribuição a 1,30m do piso
- Eletroduto que sobe
- Fio Neutro, Fase, Retorno e Terra
- Eletroduto (PNEU)
- Eletroduto (PARANTE)
- Eletroduto (PAREDE)
- HOTEI JA-804 6m


NOTAS

- Condições não especificadas, ver detalhe no quadro de cargas.
- Os eletrodutos não identificados são de 3/4".

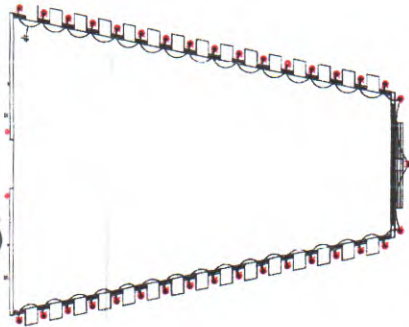

ELÉTRICO 1º PAVIMENTO

02 ESC: 1/100

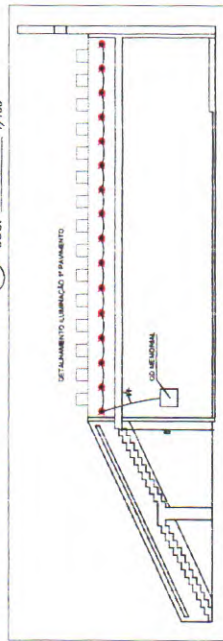


DETALHAMENTO ILUMINAÇÃO 1º PAVIMENTO

04 ESC: 1/100


Eng.º R. T. -
Enic Igor Pereiraarias
 CREA: 037495/3-5

DIAGRAMA UNIFILAR ILUMINAÇÃO PARQUE

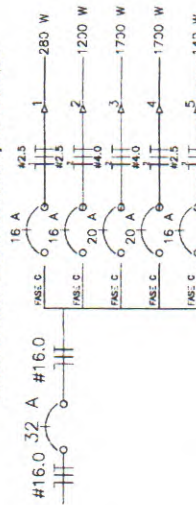

DETALHAMENTO ILUMINAÇÃO PARQUE

Quiosho	Nº Circuito	REFERÊNCIA	LAMP. 20 W E AUC.	POT. TUGS 100 W E AUC.	Corrct. Cos φ	For. Atividade (mm²)	ΔV(%)	Tensão (V)
CARGAS MEMORIAL	CIRC. 1	LUMINAÇÃO	14	780	1,27	2,5	16,0	2,16
	CIRC. 2	TOMADA 6		1200	5,45	2,5	105	2,16
	CIRC. 3	AR COND. 1		1700	7,73	4,0	13,7	2,09
	CIRC. 4	AR COND. 1		1700	7,73	4,0	13,7	2,09
	CIRC. 5	ILL. 14 PAV.	3544	340	0,64	2,5	10,0	10,0
Total				5,020	22,82	16	10,0	10,0

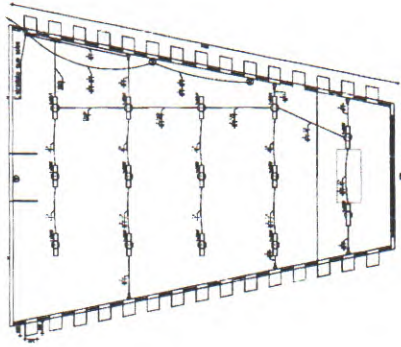

ELÉTRICO TÉRREO

03 ESC: 1/100

LEGENDA

- Ponto para lâmpada fluorescente 100W no teto
- INTERRUPTOR DE UMA BICÃO SIMPLES
- Interruptor de 02 seções simples a 1,20m do piso
- Interruptor de 03 seções simples a 1,20m do piso
- Interruptor de 01 seção simples com tomada 3p padrão brasileiro
- Tomada 3p padrão brasileiro a 1,20m do piso
- Tomada dupla 3p padrão brasileiro a 0,30m do piso
- Quadro de distribuição a 1,30m do piso
- Eletroduto que sobe
- Fio Neutro, Fase, Retorno e Terra
- Eletroduto (PNEU)
- Eletroduto (PARANTE)
- Eletroduto (PAREDE)

NOTAS

- Condições não especificadas, ver detalhe no quadro de cargas.
- Os eletrodutos não identificados são de 3/4".



PRACA DA BIBLIA

CLIENTE: PREFEITURA MUNICIPAL DE NOVA RUSSAS - CE

LOCAL: AV. ALUIO DOMES, S/N, CENTRO, NOVA RUSSAS - CE

RESPONSÁVEL TÉCNICO: ENO JEAN PEREIRO ARIAS (CREA 337482 CE)

ELÉTRICO

- PROJETO ELÉTRICO DO QUIOSQUE
- ELÉTRICO DO 1º PAVIMENTO
- ELÉTRICO DO TÉRREO
- DETALHAMENTO ILUMINAÇÃO 1º PAVIMENTO
- DETALHAMENTO ILUMINAÇÃO PARQUE

FECHA: 02/02/2024

02/02