
  
**Eng. Jean Polino Faria:**  
 Engenheiro Civil  
 RNP: 081796108-5  
 CREA-CE: 337862




**Nova Russas**

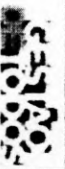

<b>PROJETO</b> RECUPERAÇÃO DAS ESTRADAS VICINAIS NO MUNICÍPIO DE NOVA RUSSAS	
<b>CLIENTE</b> PREFEITURA MUNICIPAL DE NOVA RUSSAS	
<b>LOCAL</b> TRECHO 01, PARTE 1, ESTRADA QUE LIGA O DISTRITO DA ESPERANÇA AO DISTRITO DE BOA ESPERANÇA	
<b>CONTEÚDO</b> ARQUITETURA E URBANISMO	
1 - 01 - SEÇÃO TRANSVERSAL - TRECHO QUE LIGA ESPERANÇA A BOA ESPERANÇA	
<b>PROJETA</b> ENR. EAV	<b>DATA</b> 02/09/2021
<b>APROVADO</b> AREA CONSTRUIDA DE 02.906,06 m <sup>2</sup>	<b>DATA</b> 01/10/21



7

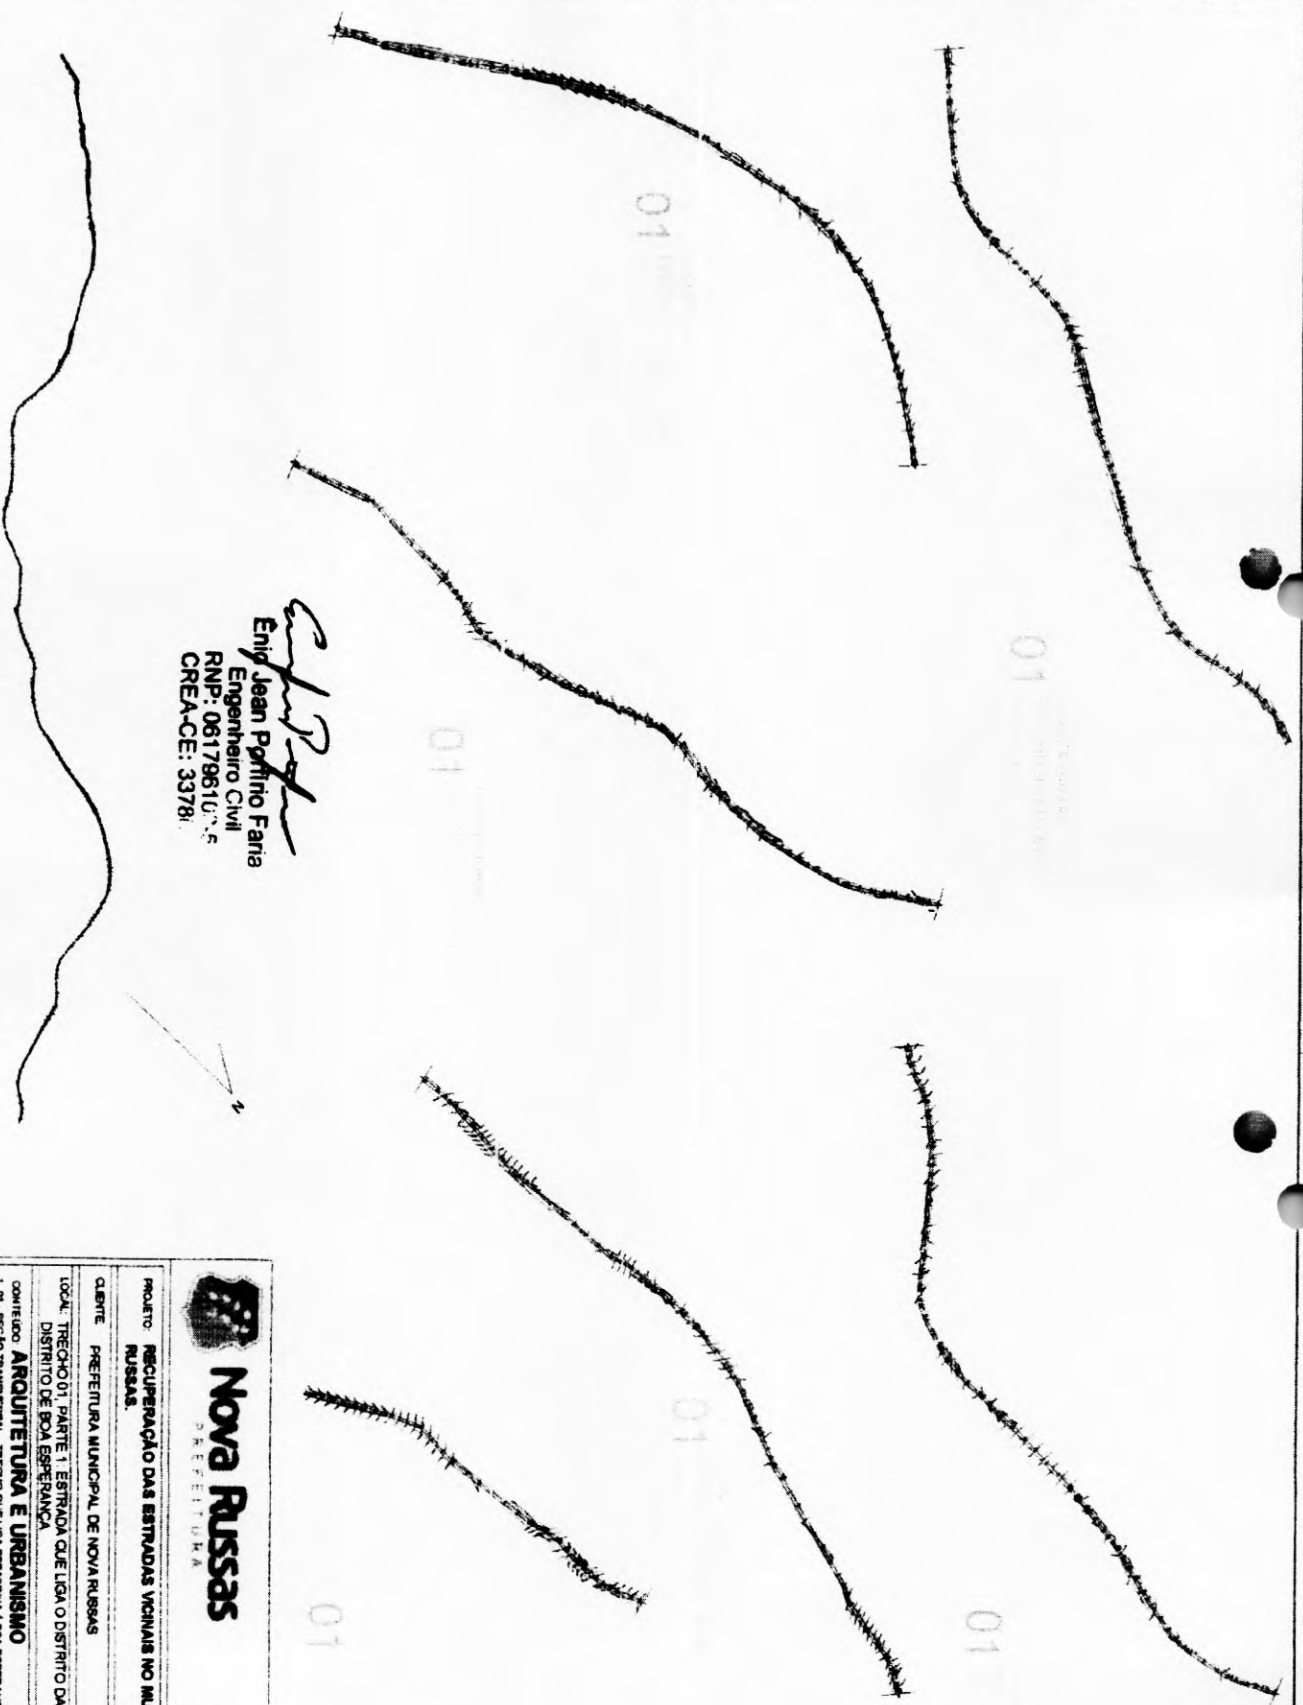

*Enid Jean Poffino Faria*  
**Enid Jean Poffino Faria**  
 Engenheiro Civil  
 RNP: 06179610/5  
 CREA-CE: 33781



**Nova Russas**  
 PREFEITURA



PROJETO: RECUPERAÇÃO DAS ESTRADAS VICINAIS NO MUNICÍPIO DE NOVA RUSSAS.

CLIENTE: PREFEITURA MUNICIPAL DE NOVA RUSSAS

LOCAL: TRECHO 01 PARTE 1 ESTRADA QUE LIGA O DISTRITO DA ESPERANÇA AO DISTRITO DE BOA ESPERANÇA

CONTEÚDO: ARQUITETURA E URBANISMO

1 - 01 - 065,70 TRANSVERSAL - TRECHO QUE LIGA ESPERANÇA A BOA ESPERANÇA.

INDICADA	REBENCO	INDICADA
AVANÇADO	BR 224	BR 224
ÁREA CONSTRUIDA DE 82.569,08 m <sup>2</sup>	DATA	03/09/2011


**PREFEITURA MUNICIPAL DE NOVA RUSSAS**  
 01701



*Enid Jean*  
**Enid Jean Poffino Farias**  
 Engenheiro Civil  
 RNP: 061798108-5  
 CREA-CE: 337962



**Nova Russas**  
 PREFEITURA

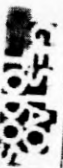

PROJETO	REQUALIFICAÇÃO DAS ESTRADAS VICINAIS NO MUNICÍPIO DE NOVA RUSSEAS
CLIENTE	PREFEITURA MUNICIPAL DE NOVA RUSSEAS
LOCAL	TRECHO 01, PARTE 2 ESTRADA QUE LIGA O DISTRITO DA ESPERANÇA AO DISTRITO DE BOA ESPERANÇA
CONTEÚDO	ARQUITETURA E URBANISMO
1	01 - REDE TRANSVERSA - TRECHO QUE LIGA ESPERANÇA A BOA ESPERANÇA
2	02 - REDE LONGITUDINAL - TRECHO QUE LIGA BOA ESPERANÇA A BOA ESPERANÇA
ÁREA	ÁREA CONSTRUÍDA DE 22.854,04 m <sup>2</sup>
NOÇADA	
TÍTULO	ENID JEAN
DATA	02/06/2021
PROJETO	01/01




**01**  
SEÇÃO TRANSVERSAL  
TRECHO 01 - ESTACA 0  
ESCALA: 1/30



**01**  
SEÇÃO TRANSVERSAL  
TRECHO 01 - ESTACA 50  
ESCALA 1/30



**01**  
SEÇÃO TRANSVERSAL  
TRECHO 01 - ESTACA 100  
ESCALA: 1/30

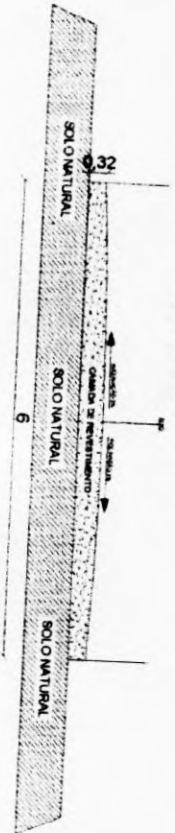


**01**  
SEÇÃO TRANSVERSAL  
TRECHO 01 - ESTACA 150  
ESCALA 1/30



**01**  
SEÇÃO TRANSVERSAL  
TRECHO 01 - ESTACA 200  
ESCALA 1/30



*Eng. Jean*  
**Eng. Jean Portino Farias**  
Engenheiro Civil  
RNP: 061798108-5  
CREA-CE: 337862

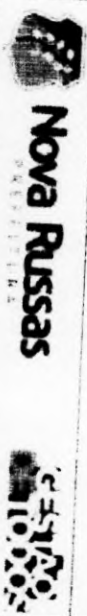

PROJETO	RECUPERAÇÃO DAS ESTRADAS VICINAIS NO MUNICÍPIO DE NOVA RUSSAS.
CLIENTE	PREFEITURA MUNICIPAL DE NOVA RUSSAS
LOCAL	TRECHO 01 - ESTRADA QUE LIGA O DISTRITO DA ESPERANÇA AO DISTRITO DE BOA ESPERANÇA
CONTEÚDO	ARQUITETURA E URBANISMO
OBJETIVO	01 - SEÇÃO TRANSVERSAL, TRECHO QUE LIGA ESPERANÇA A BOA ESPERANÇA
ÁREA	ÁREA CONSTRUÍDA DE 42.800,00 m <sup>2</sup>
DATA	02/05/2021
PROJETA	01/01

01/01  
01/01  
01/01


**01**  
 SEÇÃO TRANSVERSAL  
 TRECHO 01 - ESTACA 250  
 ESCALA: 1/30



**01**  
 SEÇÃO TRANSVERSAL  
 TRECHO 01 - ESTACA 300  
 ESCALA: 1/30



**01**  
 SEÇÃO TRANSVERSAL  
 TRECHO 01 - ESTACA 350  
 ESCALA: 1/30

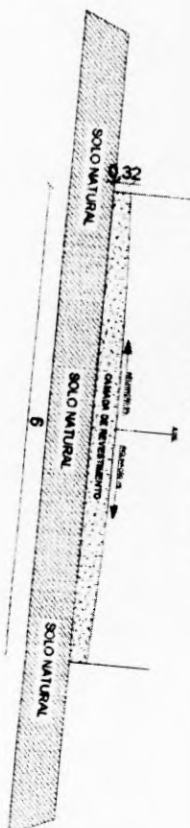

**01**  
 SEÇÃO TRANSVERSAL  
 TRECHO 01 - ESTACA 400  
 ESCALA: 1/30



*Emy Jean Porfirio Farias*  
 Emy Jean Porfirio Farias  
 Engenheiro Civil  
 RNP: 061796108-5  
 CREA-CE: 337862



**NOVA RUSSAS**  
 PREFEITURA

PROJETO: RECURPERAÇÃO DAS ESTRADAS VICINAIS NO MUNICÍPIO DE NOVA RUSSAS.

CLIENTE: PREFEITURA MUNICIPAL DE NOVA RUSSAS

LOCAL: TRECHO 01 - ESTRADA QUE LIGA O DISTRITO DA ESPERANÇA DISTRITO DE BOA ESPERANÇA

CONTEÚDO: ARQUITETURA E URBANISMO

1 - 01 - SEÇÃO TRANSVERSAL - TRECHO QUE LIGA ESPERANÇA A BOA ESPERANÇA

2 - SEÇÃO TRANSVERSAL

INDICADA


ÁREA CONSTRUIDA DE 02 094,00 m<sup>2</sup>

REVISÃO: 01/01

DATA: 02/09/2017

PROJETA: Emy Jean Porfirio Farias



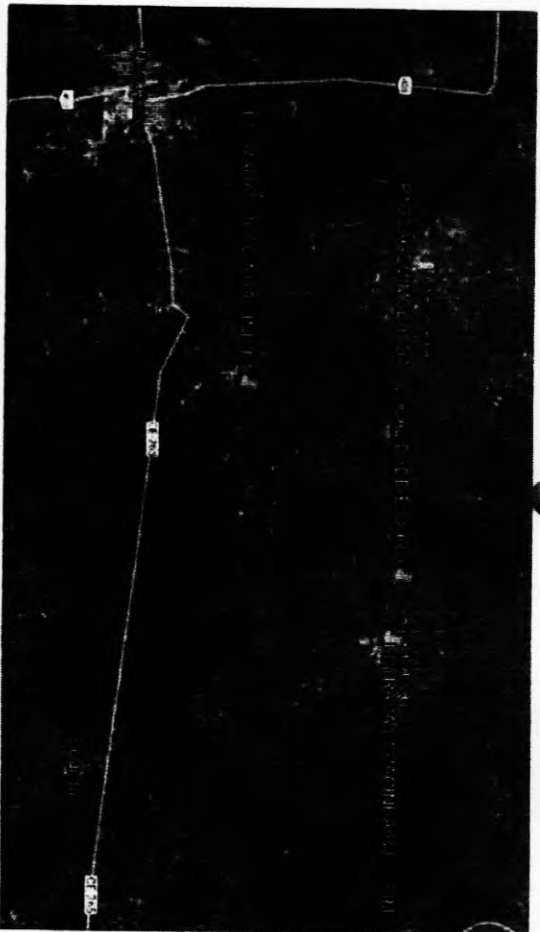


**01** PLANTA DE SITUAÇÃO DO LOCAL DA PASSAGEM MOLHADA SEM ESCALA

EM RELAÇÃO A SEDE DO MUNICÍPIO E À LOCALIDADE DE OURO



**02** PLANTA DE SITUAÇÃO DO LOCAL DA PASSAGEM MOLHADA SEM ESCALA

LOCALIZADA A 2,1KM DO FIM DA ESTRADA QUE LIGA OS DISTRITOS DE ESPACINHA A BOA ESPERANÇA (TRECHO 01)

  
Enio Jean Porfino Farias  
Engenheiro Civil  
RNP: 061796108-5  
CREA-CE: 33786

**PREFEITURA MUNICIPAL DE NOVA RUSSAS**

OBJETO: CONSTRUÇÃO DE PASSAGEM MOLHADA SOBRE O RIACHO FEITOSA NA LOCALIDADE DE OURO - ESTRADA QUE LIGA OS DISTRITOS DE ESPACINHA E BOA ESPERANÇA

DATA: 06 DE SETEMBRO DE 2019

ESCALA: INDICADA

CONTEÚDO: INDICADO



**PRANCH**

**1/4**





NOVA  
RUSSAS  
GOVERNO MUNICIPAL

# PREFEITURA MUNICIPAL DE NOVA RUSSAS

PRANCHA  
2/14

OBJETO: CONSTRUÇÃO DE PASSAGEM MOLHADA SOBRE O RIACHO FEITOSA NA LOCALIDADE DE OURO - ESTRADA QUE LIGA OS DISTRITOS DE ESPACINHA E BOA ESPERANÇA


DATA: 16 DE AGOSTO DE 2021


ESCALA: INDICADA

CONTEÚDO: INDICADO


## 01 PLANTA BAIXA ESCALA - 1:250

*Enio*  
**Enio Jean Porfiro Faria:**  
Engenheiro Civil  
RNP: 061796108-5  
CREA-CE: 33786

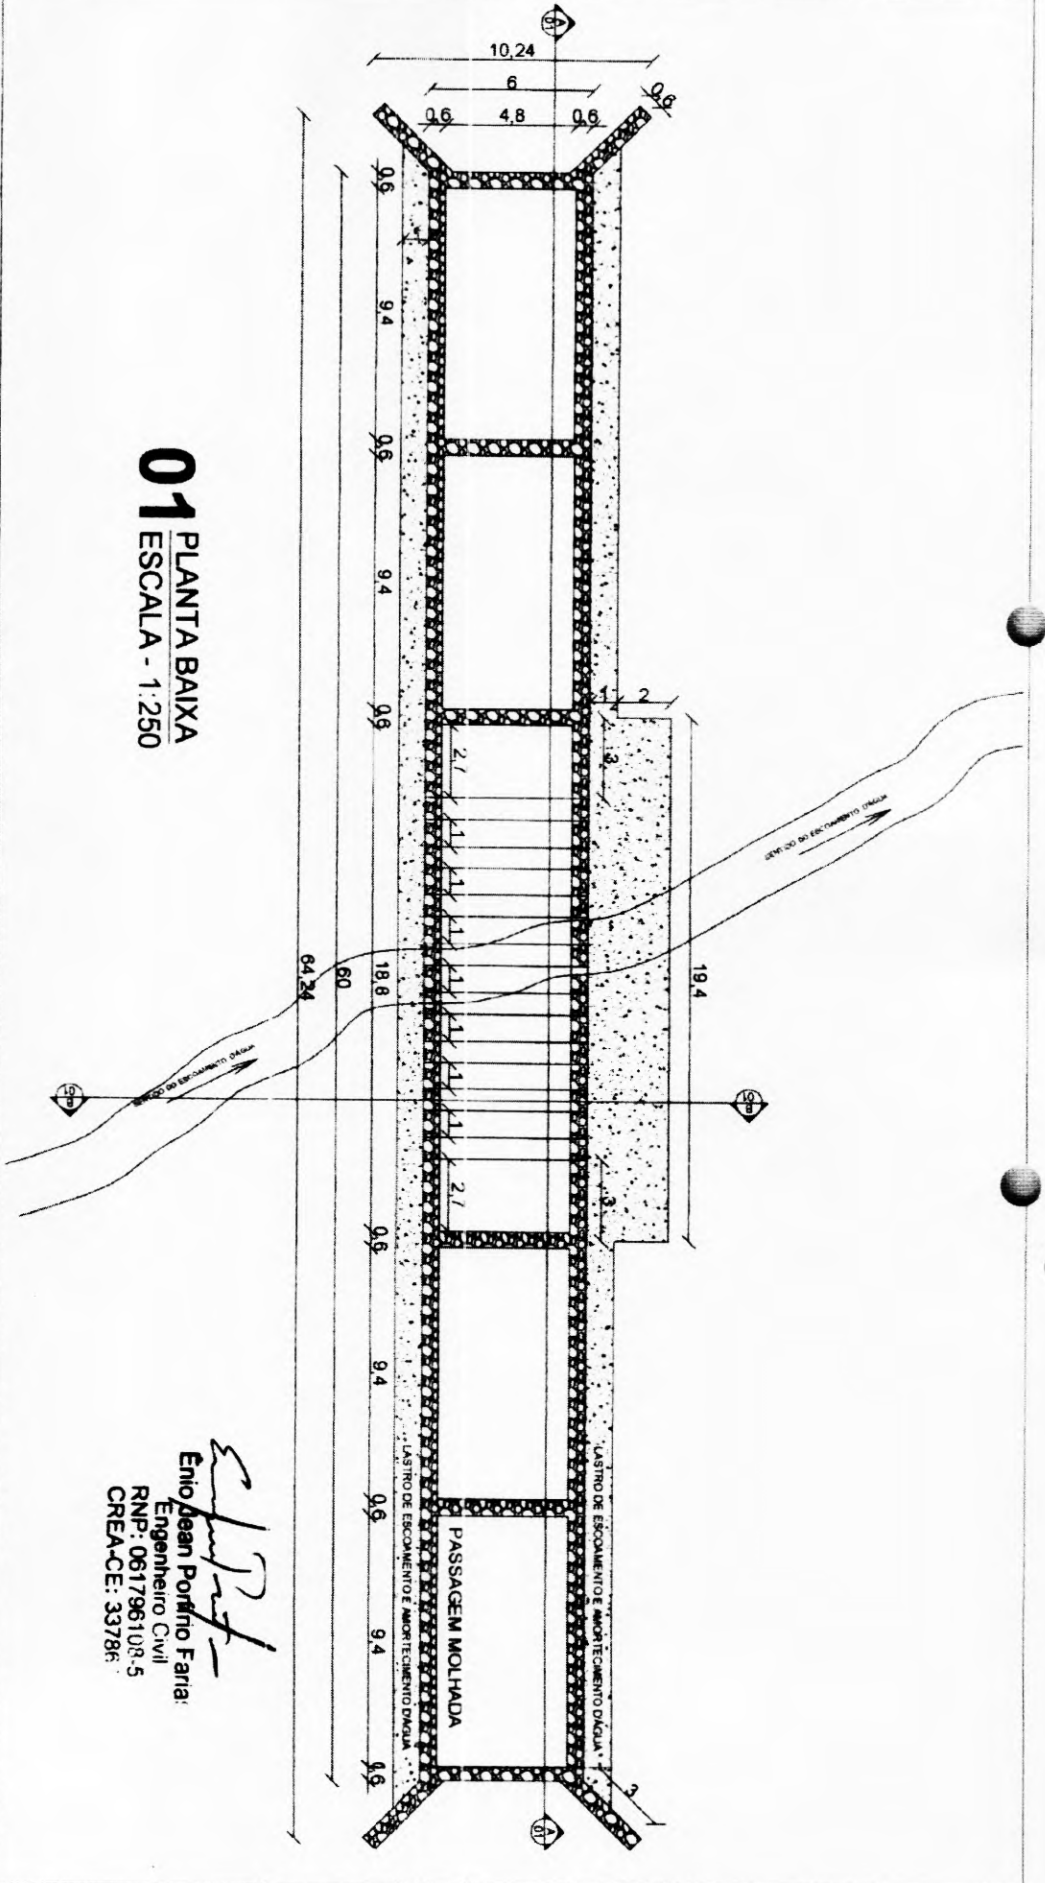

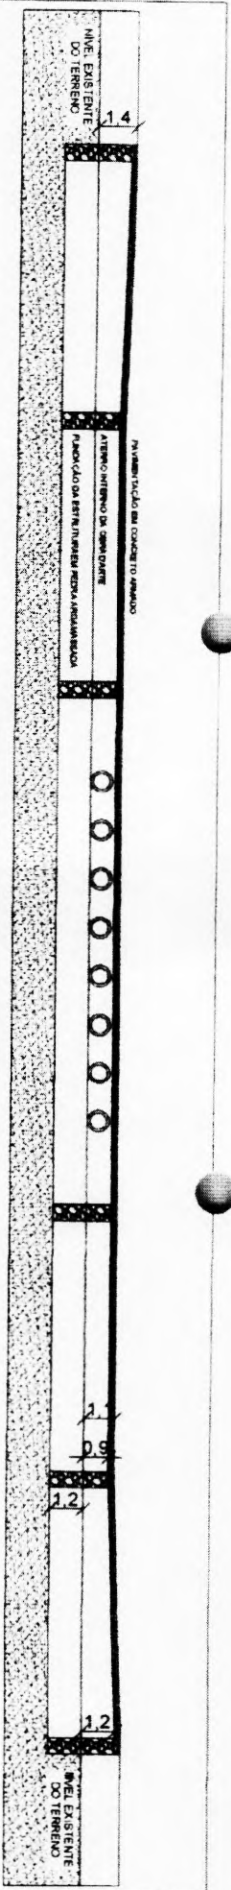


**01** CORTE LONGITUDINAL A-01  
ESCALA - 1:250

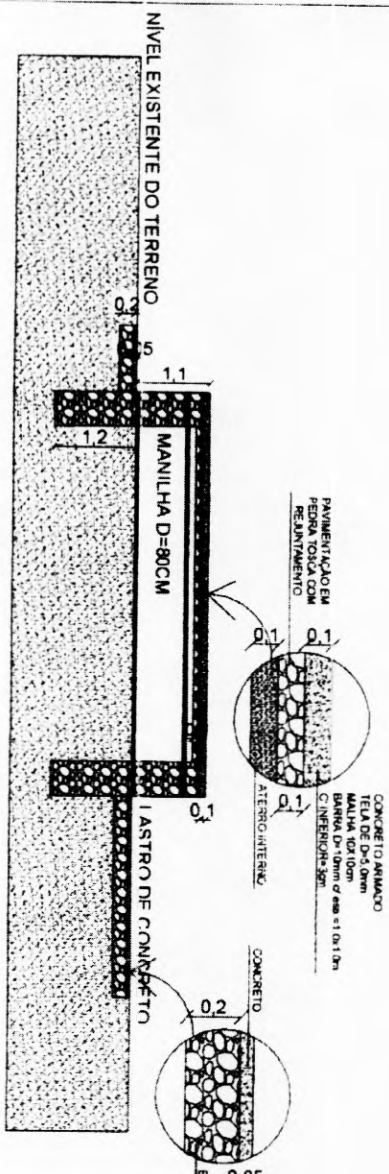

**02** CORTE TRANSVERSAL B-01  
ESCALA - 1:100

*Eng. Jean Polirio Farias*  
**Engenheiro Civil**  
 RNP: 061796108-5  
 CREA-CE: 33796

**03** PAREDE DE PEDRA ARGAMASSADA  
ESCALA - 1:25

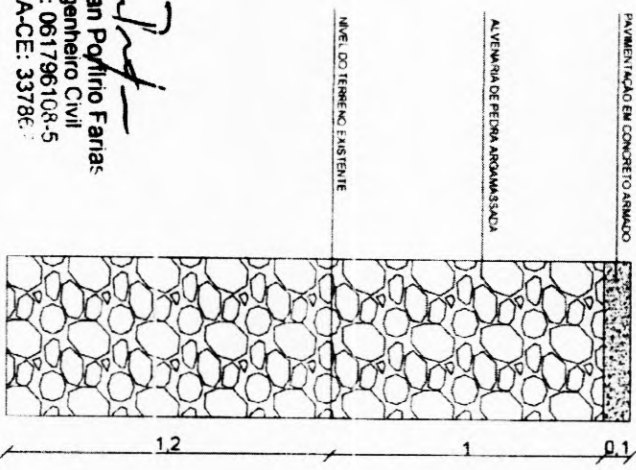

**PREFEITURA MUNICIPAL DE NOVA RUSSAS**

OBJETO: CONSTRUÇÃO DE PASSAGEM MOLHADA SOBRE O RIACHO FEITOSA NA LOCALIDADE DE OURO - ESTRADA QUE LIGA OS DISTRITOS DE ESPACINHA E BOA ESPERANÇA



DATA: 16 DE AGOSTO DE 2021      ESCALA: INDICADA      CONTEÚDO: INDICADO

**PRANCHA**

**3/4**





**PREFEITURA MUNICIPAL DE NOVA RUSSAS**


OBJETO: CONSTRUÇÃO DE PASSAGEM MOLHADA SOBRE O RIACHO FEITOSA NA LOCALIDADE DE OURO - ESTRADA QUE LIGA OS DISTRITOS DE ESPACINHA E BOA ESPERANÇA

DATA: 16 DE AGOSTO DE 2021 ESCALA: INDICADA CONTEÚDO: INDICADO


**PRANCHA**

**4/4**


**01 PLANTA DE LOCAÇÃO DOS BALIZADORES**  
ESCALA - 1:250

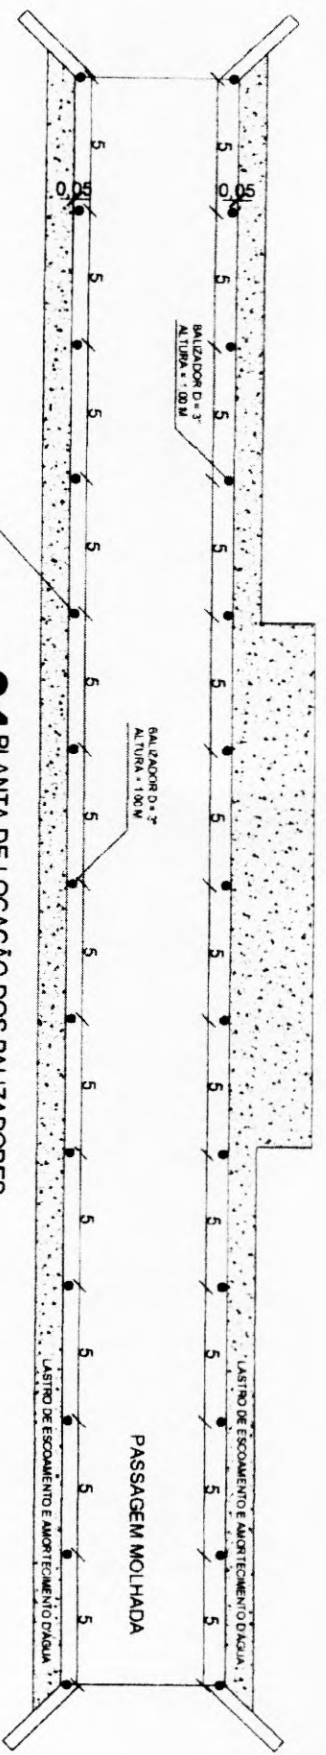

**02 DETALHE DE FIXAÇÃO DOS BALIZADORES**  
SEM ESCALA

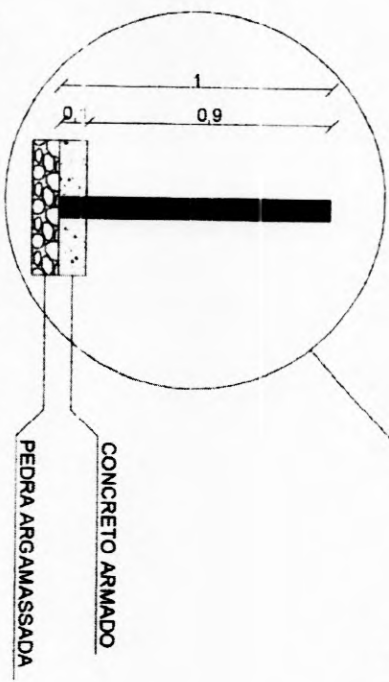

**03 DETALHE DA ARMADURA**  
SEM ESCALA

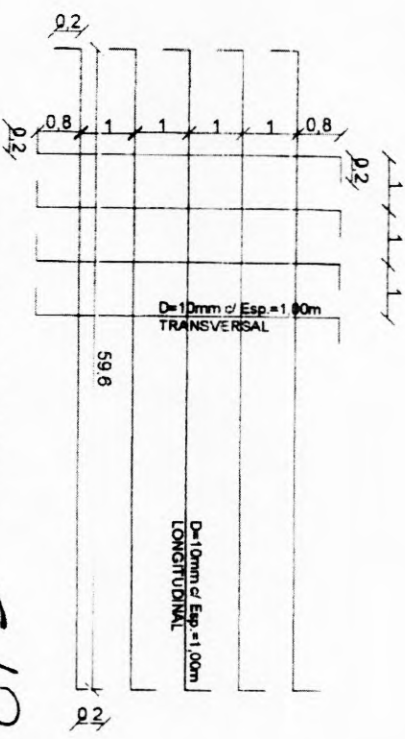

*Enid Jean Poffino Faria*  
Engenheira Civil  
RNP: 061796108-5  
CREA-CE: 33786-7






O presente projeto tem por objetivo a recuperação das estradas vicinais no Município de Nova Russas, visando melhorar a infraestrutura viária e facilitar o acesso das propriedades rurais às principais vias de comunicação.

O projeto será executado em etapas, priorizando as áreas de maior necessidade e impacto econômico e social. A execução será realizada em conformidade com as normas técnicas e legais vigentes.

A área a ser recuperada compreende uma extensão de aproximadamente 10 km, localizada no distrito de Balsamor, abrangendo as seguintes localidades:

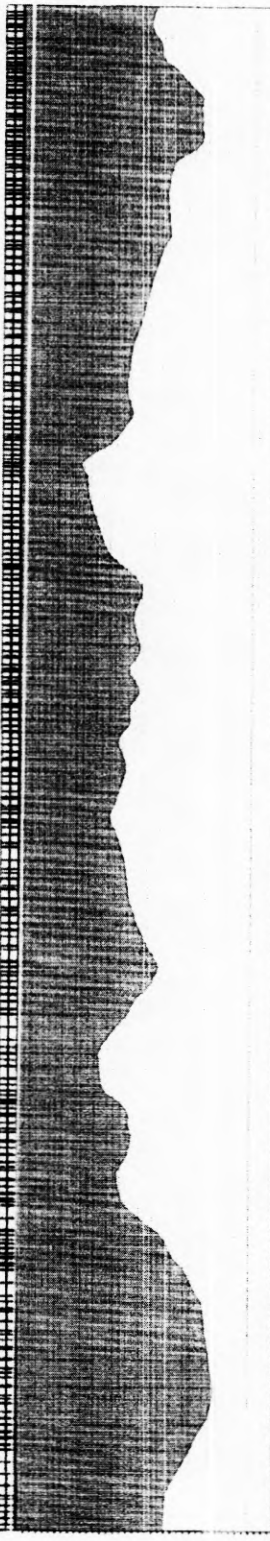

O projeto será executado em etapas, priorizando as áreas de maior necessidade e impacto econômico e social. A execução será realizada em conformidade com as normas técnicas e legais vigentes.


A área a ser recuperada compreende uma extensão de aproximadamente 10 km, localizada no distrito de Balsamor, abrangendo as seguintes localidades:

O projeto será executado em etapas, priorizando as áreas de maior necessidade e impacto econômico e social. A execução será realizada em conformidade com as normas técnicas e legais vigentes.

  
**Eng. Jean Popilino Faria**  
 Engenheiro Civil  
 RNP: 061796108-5  
 CREA-CE: 33786




**Nova Russas**  
 Prefeitura Municipal

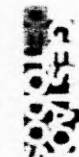

PROJETO	RECUPERAÇÃO DAS ESTRADAS VICINAIS NO MUNICÍPIO DE NOVA RUSSAS.
CLIENTE	PREFEITURA MUNICIPAL DE NOVA RUSSAS
LOCAL	TRECHO 02, PARTE 01 ESTRADA QUE LIGA A LOCALIDADE DO SÍTIO NOVO A LOCALIDADE DOS BALSAMOS
CONTEÚDO	ARQUITETURA E URBANISMO
1	01 - SEÇÃO TRANSVERSAL - TRECHO QUE LIGA SÍTIO NOVO A BALSAMOS
2	
ENCARGOS	
INDICADA	
ANÁLISE	
APROVAÇÃO	
ÁREA CONSTRUIDA DE 59,40/74 m <sup>2</sup>	
DESCRIÇÃO	
BOM EMB	
DATA	02/06/2011
VALOR	
	01/01/11



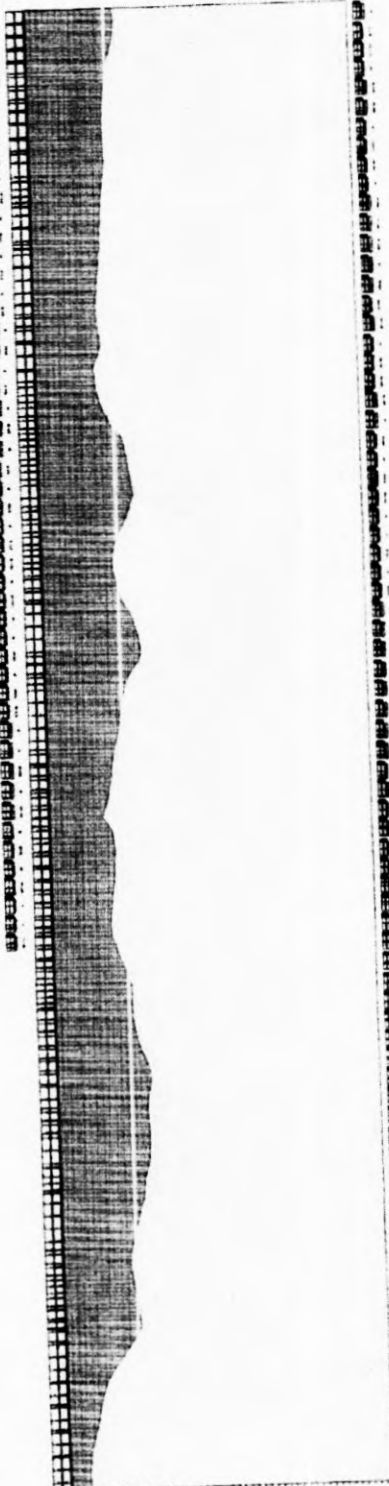

*Enio Jean Porfirio Faria*  
**Enio Jean Porfirio Faria**  
 Engenheiro Civil  
 RNP: 06179610-1-5  
 CREA-CE: 3378-



PROJETO RECUPERAÇÃO DAS ESTRADAS VICINAIS NO MUNICÍPIO DE NOVA RUSSAS.

CLIENTE PREFEITURA MUNICIPAL DE NOVA RUSSAS


LOCAL TRÊSQUADROS PARTE DE ESTRADA QUE LIGA A LOCALIDADE DO SÍTIO NOVO A LOCALIDADE DOS BALSAMOS

CONTEÚDO ARQUITETURA E URBANISMO

1 01 SEÇÃO TRANSEVERSA - TRÊSQUADROS QUE LIGA SÍTIO NOVO A BALSAMOS

ÁREA COBERTA DE 36.407,74 m<sup>2</sup>



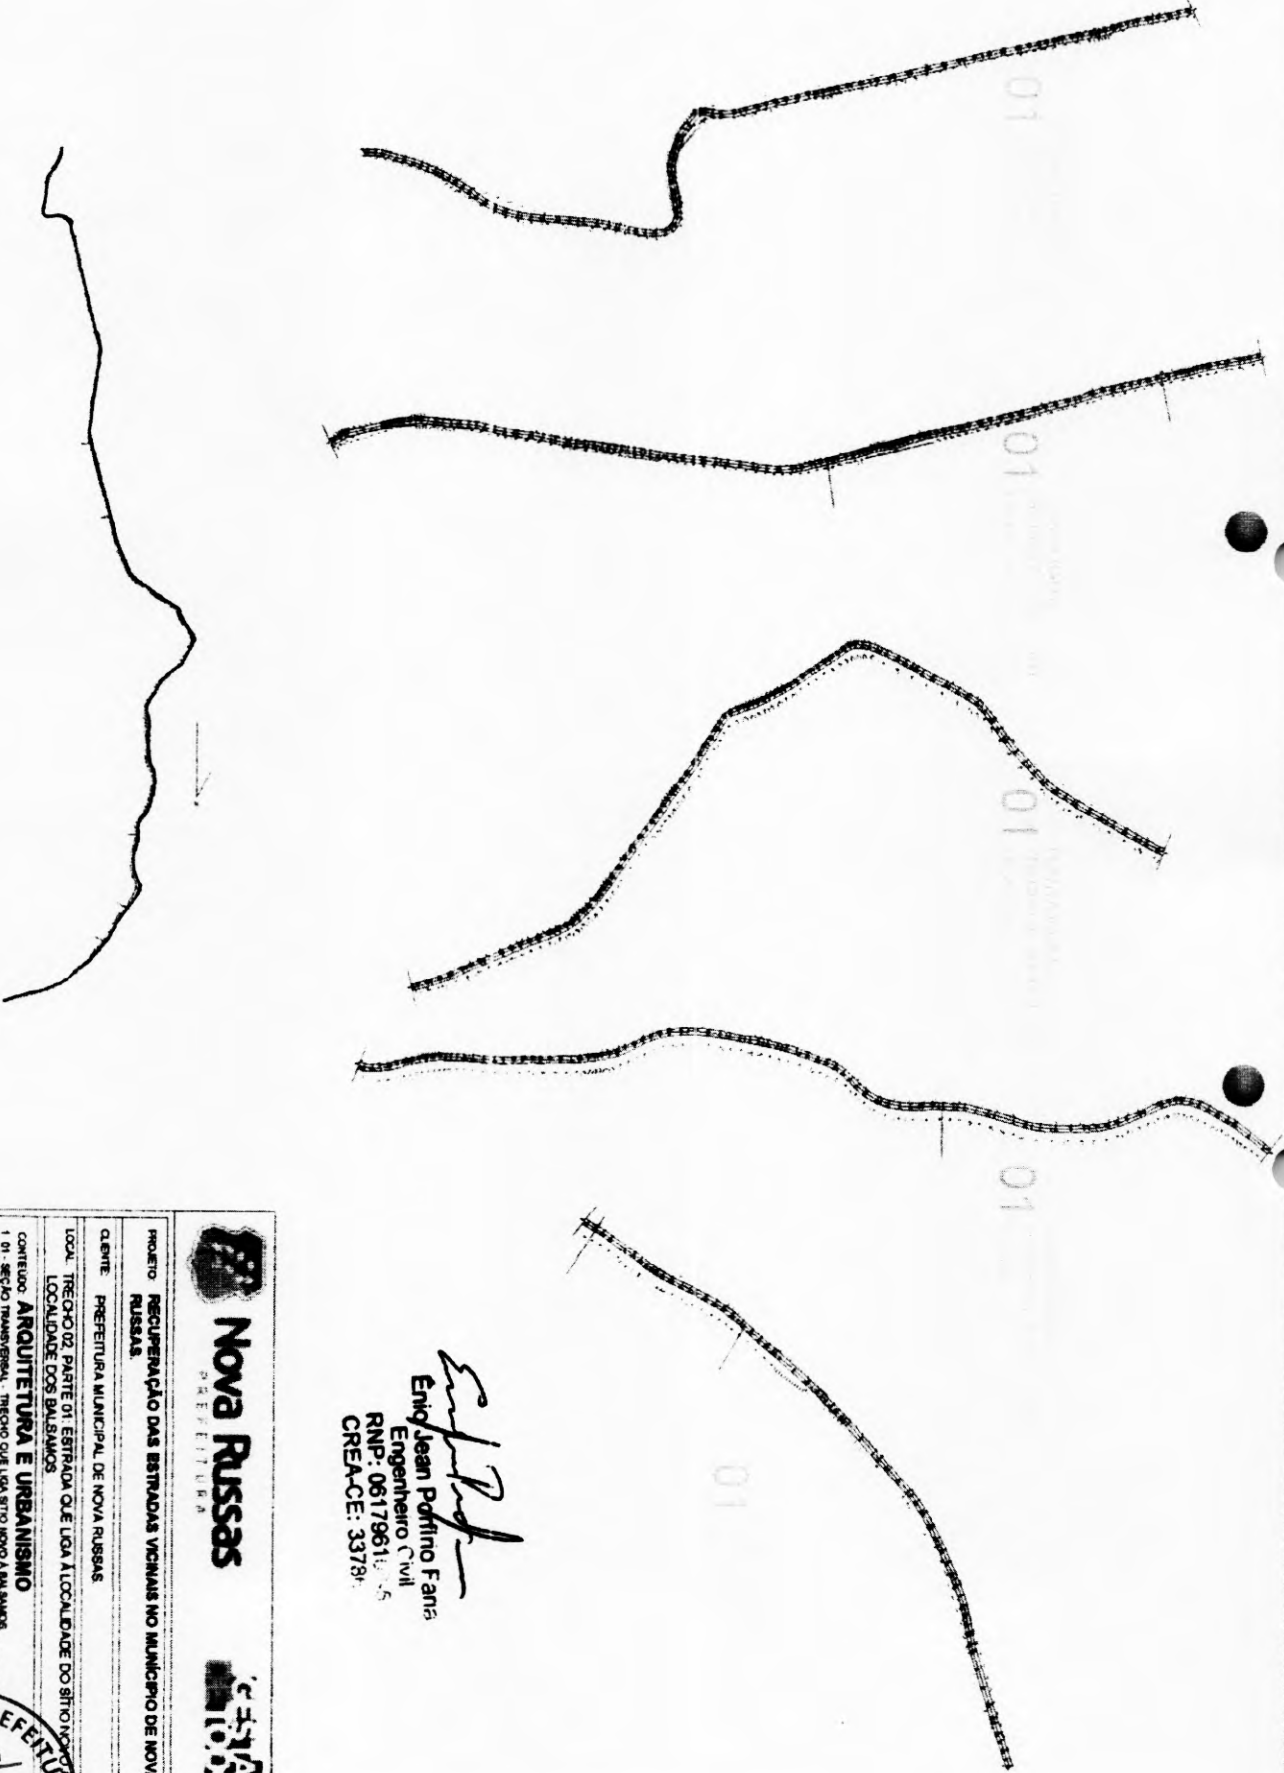

*Eng. Jean Potifino Faria*  
 Engenheiro Civil  
 RNP: 06179611-5  
 CREA-CE: 33787



**Nova Russas**  
 PREFEITURA



PROJETO: RECUPERAÇÃO DAS ESTRADAS VICINAIS NO MUNICÍPIO DE NOVA RUSSEAS.

CLIENTE: PREFEITURA MUNICIPAL DE NOVA RUSSEAS

LOCAL: TRECHO 02, PARTE 01: ESTRADA QUE LIGA A LOCALIDADE DO SÍTIO NOVO LOCALIDADE DOS BALSAÇOS

CONTEÚDO: ARQUITETURA E URBANISMO


1 - 01: SEÇÃO TRANSVERSAL - TRECHO QUE LIGA SÍTIO NOVO A BA.SALÇOS


2 - 02: PLANO DE ALINHAMENTO

ÁREA CONSTRUÍDA: DE 36.407,74 m<sup>2</sup>




*Enio*  
**Enio Jean Portino Farias**  
 Engenheiro Civil  
 RNP: 061796108-5  
 CREA-CE: 337862

 <b>Nova Russas</b> PREFEITURA	
<b>RECUPERAÇÃO DAS ESTRADAS VICINAIS NO MUNICÍPIO DE NOVA RUSSAS.</b>	
PROJETO	NOVA RUSSAS
CLIENTE	PREFEITURA MUNICIPAL DE NOVA RUSSAS
LOCAL	TRECHO 02, PARTE DE ESTRADA QUE LIGA A LOCALIDADE DO SÍTIO NOVO A LOCALIDADE DOS BALANÇOS
CONTENIDO	ARQUITETURA E URBANISMO
1	ELABORAÇÃO DE PROJETO DE ARQUITETURA E URBANISMO
2	ELABORAÇÃO DE PROJETO DE ARQUITETURA E URBANISMO
REDAZÃO	NOVA RUSSAS
PROJETO	NOVA RUSSAS
ÁREA CONSTRUIDA	DE 96.407,74 m <sup>2</sup>
PROJETO	NOVA RUSSAS

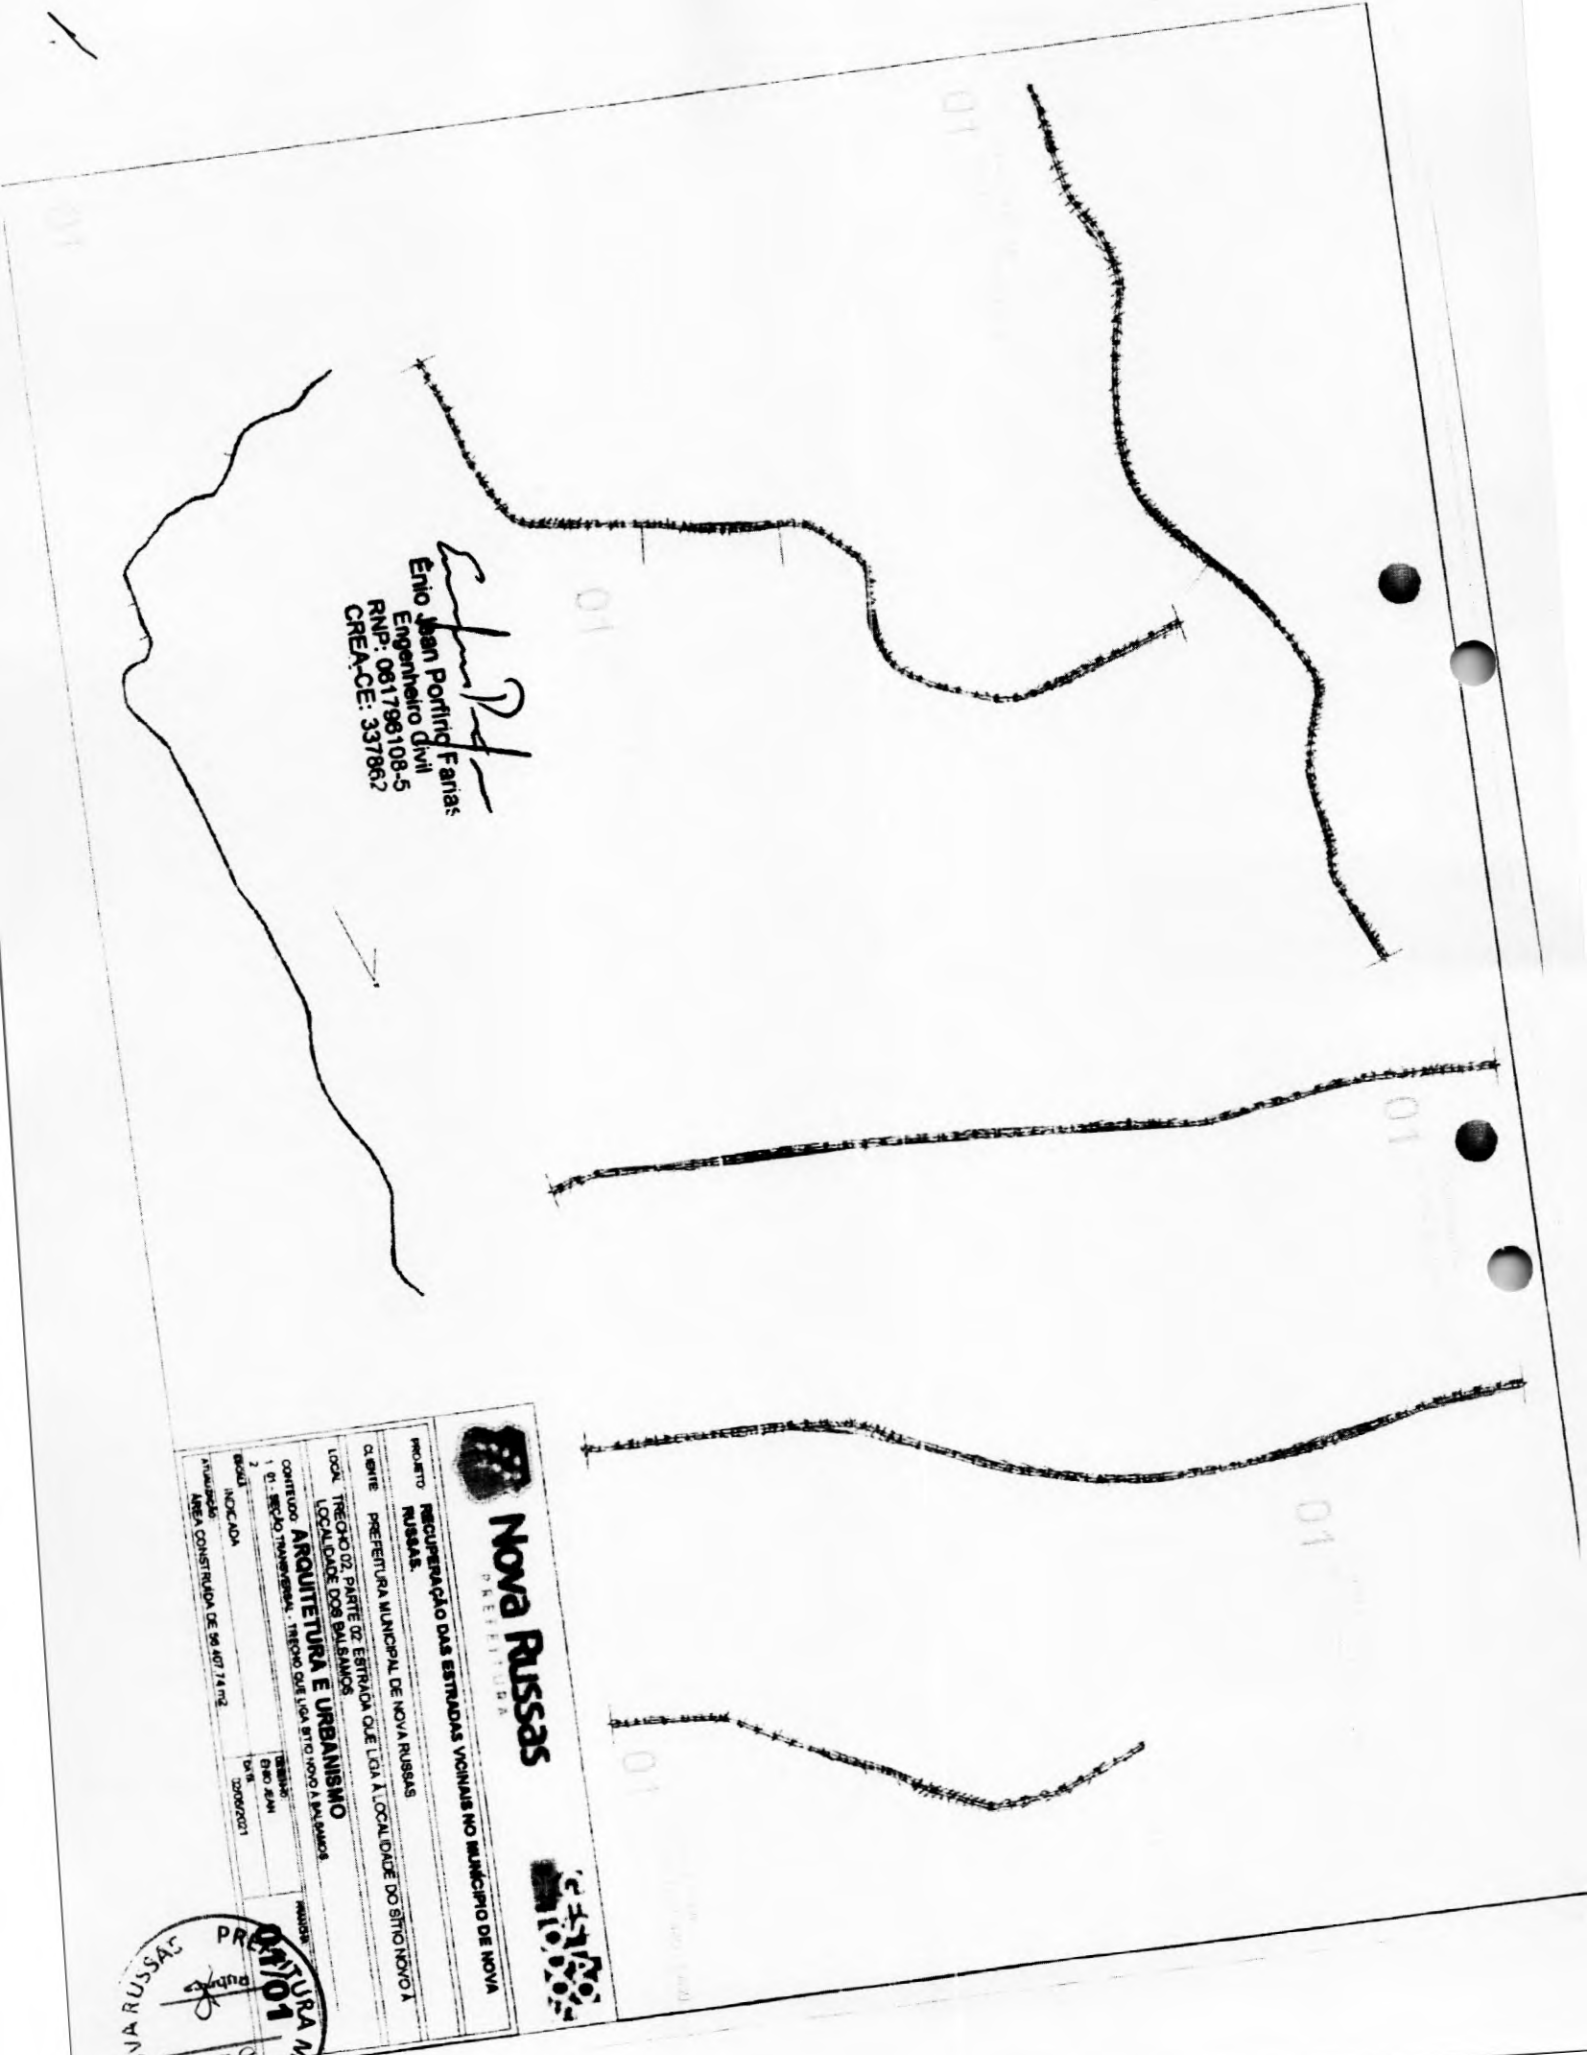

**01** SEÇÃO TRANSVERSAL  
TRECHO 02 - ESTACA 0  
ESCALA: 1/30

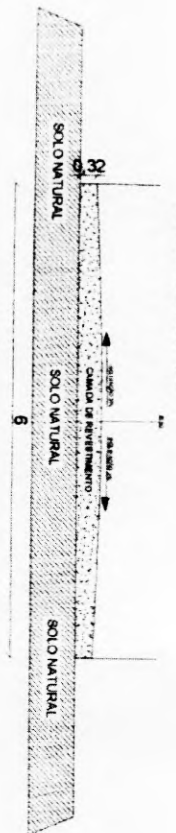


**01** SEÇÃO TRANSVERSAL  
TRECHO 02 - ESTACA 50  
ESCALA: 1/30



**01** SEÇÃO TRANSVERSAL  
TRECHO 02 - ESTACA 100  
ESCALA: 1/30



**01** SEÇÃO TRANSVERSAL  
TRECHO 02 - ESTACA 150  
ESCALA: 1/30

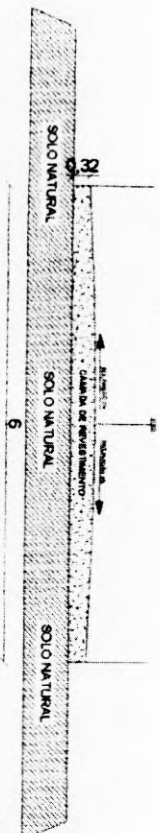

**01** SEÇÃO TRANSVERSAL  
TRECHO 02 - ESTACA 200  
ESCALA: 1/30




**01** SEÇÃO TRANSVERSAL  
TRECHO 02 - ESTACA 250  
ESCALA: 1/30



**01** PLANTA BAIXA  
ESCALA: 1/60


**BSTC DO TRECHO 02**

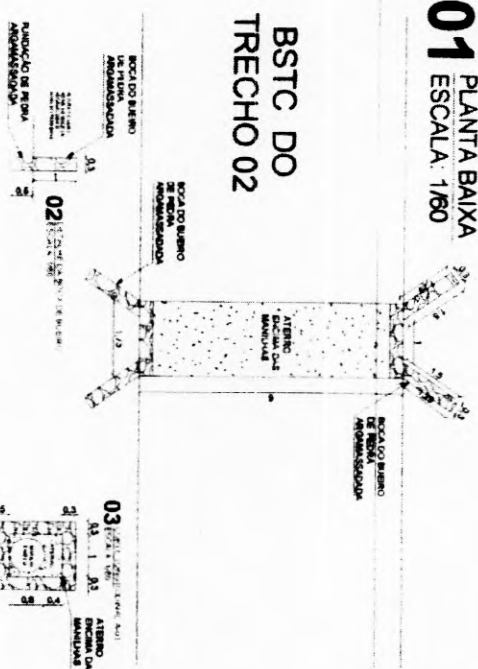

*Engenheiro Civil*  
Enio Pagan Portinho Faria:  
Engenheiro Civil  
RNP: 061796108-5  
CREA-CE: 3378:



**Nova Russas**

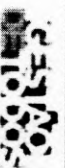

PROJETO:	RECUPERAÇÃO DAS ESTRADAS VICINAIS NO MUNICÍPIO DE NOVA RUSSAS.
CLIENTE:	PREFEITURA MUNICIPAL DE NOVA RUSSAS
LOCAL:	TRECHO 02 ESTRADA QUE LIGA A LOCALIDADE DOS BALSAVOS LOCALIDADE DOS BALSAVOS
CONTEÚDO:	ARQUITETURA E URBANISMO
CONTENHA:	01 - SEÇÃO TRANSVERSAL, TRECHO QUE LIGA O SÍTIO NOVO A BALSAVOS
ESCALA:	INDICADA
ATUALIZAÇÃO:	ÁREA CONSTRUÍDA DE 50.427,74 m <sup>2</sup>
DESENHO:	ENIC JEANI
DATA:	02/09/2021
INSCRIÇÃO:	01/04





## 01 PLANTA DE SITUAÇÃO DO LOCAL DA PASSAGEM MOLHADA EM RELAÇÃO A SEDE DO MUNICÍPIO

DISTÂNCIA DA SEDE DO MUNICÍPIO ATÉ O LOCAL DA PASSAGEM MOLHADA = 10,10 KM



## 02 PLANTA DE SITUAÇÃO DO LOCAL DA PASSAGEM MOLHADA EM RELAÇÃO AO AÇUDE FARIAS DE SOUSA

COORDENADAS DO LOCAL (CENTRO) DA PASSAGEM MOLHADA:  
E = 322.608,495  
N = 9.470.852,932  
ALTITUDE = 251,57 M

  
Eng. Jean Porfírio Farias  
Engenheiro Civil  
RNP: 061796108-5  
CREA-CE: 33786



### PREFEITURA MUNICIPAL DE NOVA RUSSAS

OBJETO: CONSTRUÇÃO DE PASSAGEM MOLHADA SOBRE O RIACHO DO PEMBA NO TRECHO QUE LIGA A LOCALIDADE DE SÍTIO NOVO A LOCALIDADE DOS BALSAMOS

LOCAL: BALSAMOS - ZONA RURAL, NOVA RUSSAS - CEARÁ


CONTEÚDO: 01 - PLANTA DE SITUAÇÃO

DATA: 16/08/2021

SEM ESCALA

PRANCHA: 01/08/2021



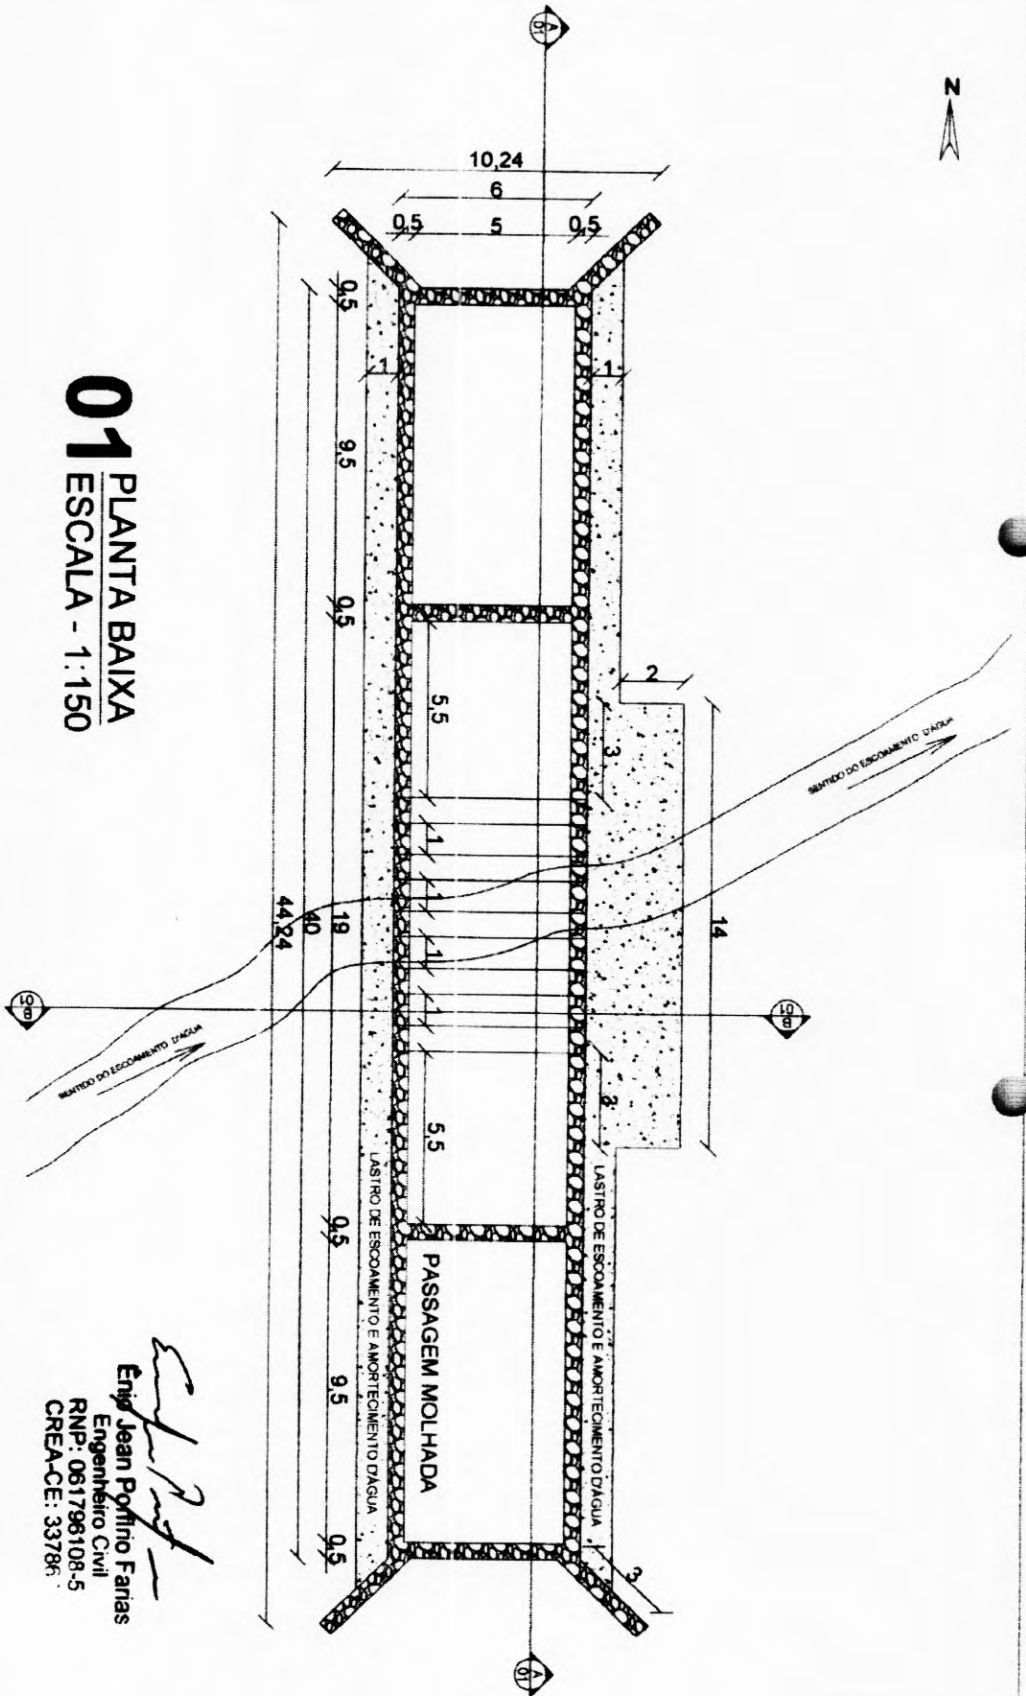

# 01 PLANTA BAIXA ESCALA - 1:150

*Jean Polifino Farias*  
**Eng. Jean Polifino Farias**  
Engenheiro Civil  
RNP: 061796108-5  
CREA-CE: 33786




**PREFEITURA MUNICIPAL DE NOVA RUSSAS**  
**OBJETO:** CONSTRUÇÃO DE PASSAGEM MOLHADA SOBRE O RIACHO DO PEMBA NO TRECHO QUE LIGA A LOCALIDADE DE SÍTIO NOVO A LOCALIDADE DOS BALSAMOS  
**LOCAL:** BALSAMOS, ZONA RURAL, NOVA RUSSAS - CEARÁ  
**CONTEÚDO:** 01 - PLANTA BAIXA

DATA: 16/08/2021      ESCALA: 1/150      PRANCHA: 02/04






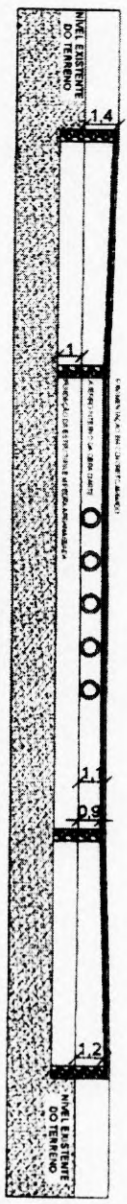


**01** CORTE LONGITUDINAL A-01  
ESCALA - 1:250


*Enio Jean Porfírio Farias*  
**Enio Jean Porfírio Farias**  
 Engenheiro Civil  
 RNP: 061798108-5  
 CREA-CE: 337862

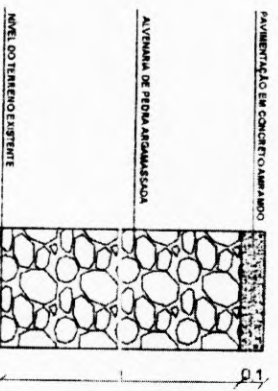

**02** CORTE TRANSVERSAL B-01  
ESCALA - 1:100

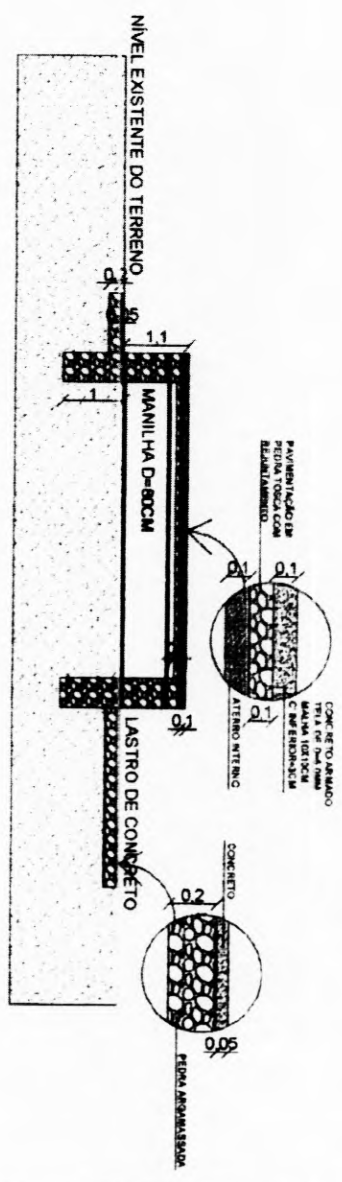


**03** PAREDE DE PEDRA ARGAMASSADA  
ESCALA - 1:25

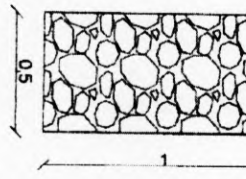


<b>PREFEITURA MUNICIPAL DE NOVA RUSSAS</b>			
<b>OBJETO:</b> CONSTRUÇÃO DE PASSAGEM MOLHADA SOBRE O RIACHO DO PEMBA NO TRECHO QUE LIGA A LOCALIDADE DE SÍTIO NOVO A LOCALIDADE DOS BALSAMOS			
<b>LOCAL:</b> BALSAMOS - ZONA RURAL - NOVA RUSSAS - CEARÁ			
<b>CONTEÚDO:</b>	01 - CORTE LONGITUDINAL A-01		
	02 - CORTE TRANSVERSAL B-01		
	03 - PAREDE DE PEDRA ARGAMASSADA		
<b>DATA:</b> 16/08/2021	<b>ESCALA INDICADA</b>	<b>PRANCHA:</b> 03/04	




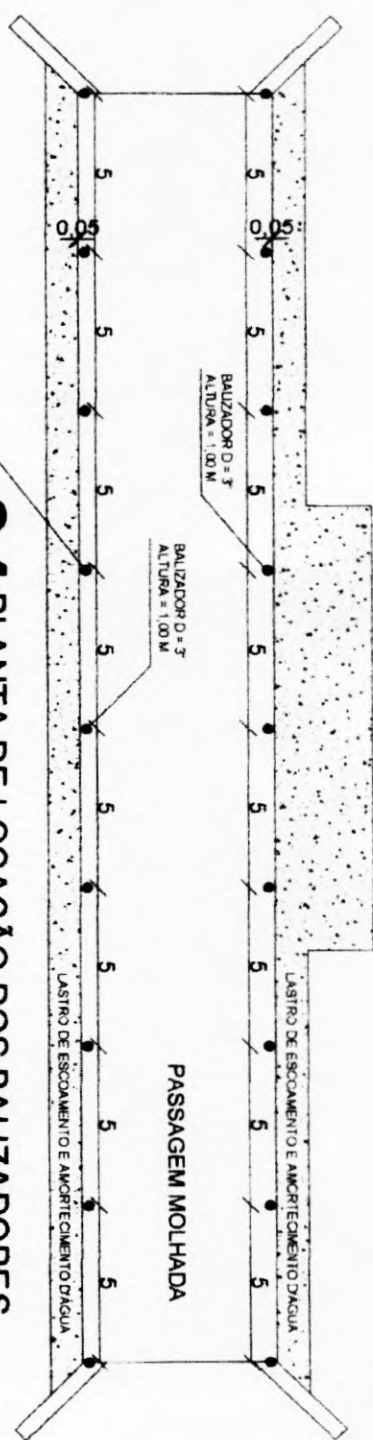

**01** PLANTA DE LOCAÇÃO DOS BALIZADORES  
ESCALA - 1:150

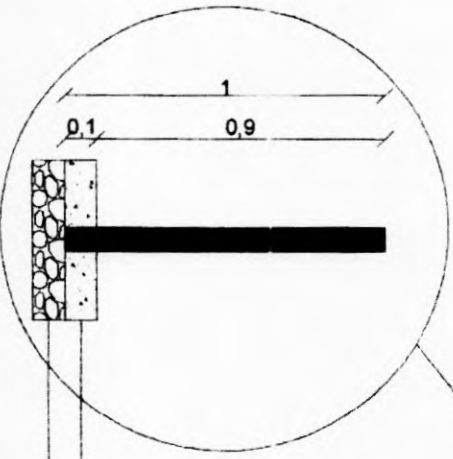

**02** DETALHE DE FIXAÇÃO DOS BALIZADORES  
SEM ESCALA

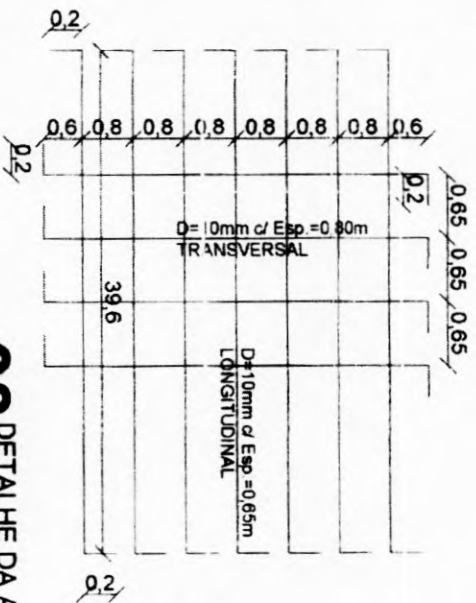


**03** DETALHE DA ARMADURA  
SEM ESCALA

*Enio Jean Portinho Faras*  
Engenheiro Civil  
RNP: 061796108-5  
CREA-CE: 337862



<b>PREFEITURA MUNICIPAL DE NOVA RUSSAS</b>			
OBJETO: CONSTRUÇÃO DE PASSAGEM MOLHADA SOBRE O RIACHO DO PÊMBRA NO TRECHO QUE LIGA A LOCALIDADE DE SÍTIO NOVO A LOCALIDADE DOS BALSAMOS			
LOCAL: BALSAMOS ZONA RURAL, NOVA RUSSAS - CEARÁ			
CONTEÚDO: INDICADO			
DATA: 16/08/2021	ESCALA INDICADA	PRANCHA: 04/04	



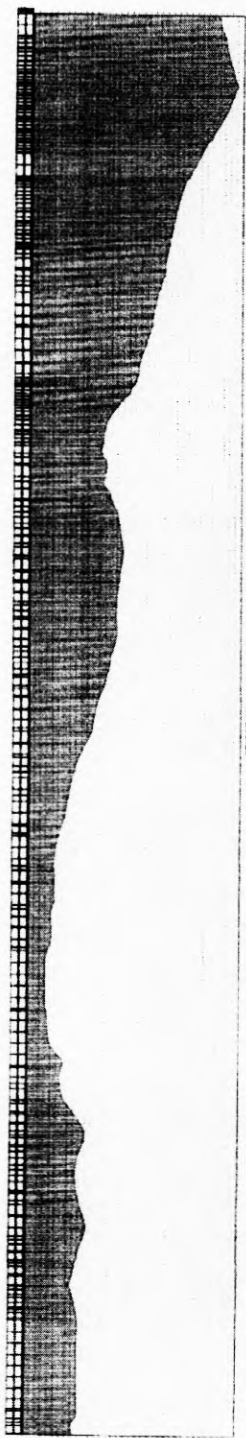

*Enio Azean Porfírio Faria*  
**Enio Azean Porfírio Faria**  
 Engenheiro Civil  
 RNP: 06179610-15  
 CREA-CE: 33781



**Nova Russas**  
 Prefeitura



PROJETO: **RECURSAÇÃO DAS ESTRADAS VICINAIS NO MUNICÍPIO DE NOVA RUSSEAS.**

CLIENTE: **PREFEITURA MUNICIPAL DE NOVA RUSSEAS**

LOCAL: **TRECHO DA ESTRADA QUE LIGA A LOCALIDADE DE RIACHO DO CIPÓ A LOCALIDADE DE IRAPUA**

CONTEUDO: **ARQUITETURA E URBANISMO**

1 - 01 - SEÇÃO TRANSVERSAL - TRECHO QUE LIGA RIACHO DO CIPÓ A IRAPUA.

2 -

INDICAÇÃO

ANULAÇÃO

ÁREA CONSTRUTIVA DE 14.172,00 m<sup>2</sup>


DESENHO: **ENIO AZEAN**  
 DATA: 02/09/2021

NUMERO: **01/01**



7

01

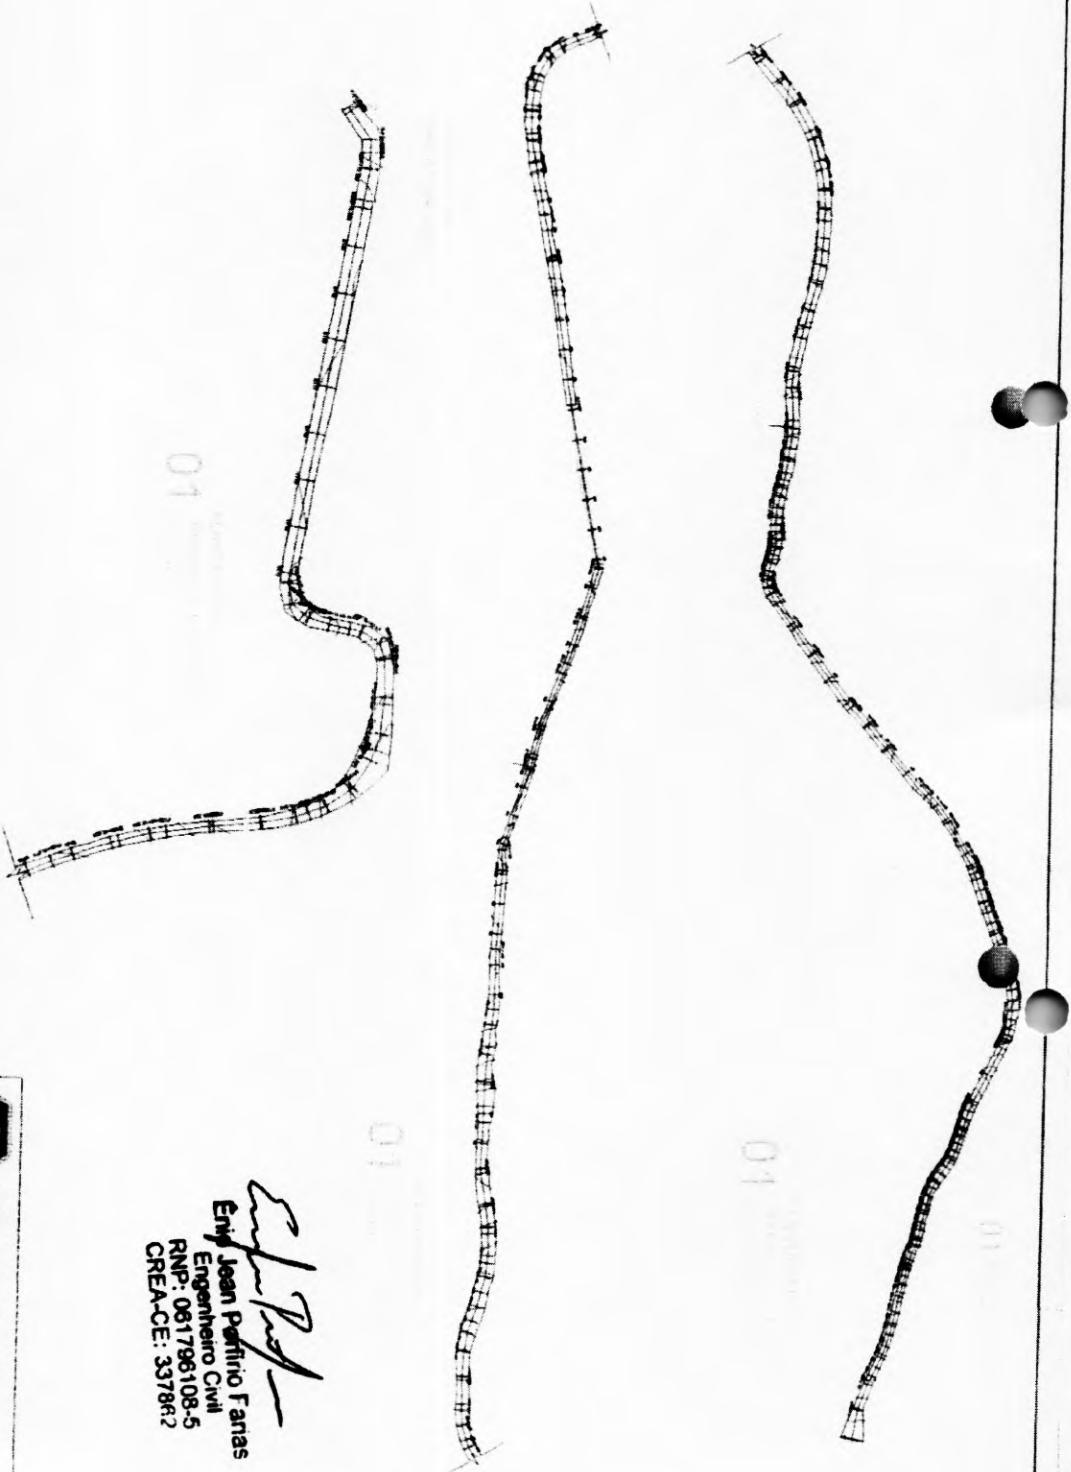

01

01

01

01



**Nova Russas**  
PREFEITURA




*Jean Paffiro*  
Eng. Jean Paffiro Farias  
Engenheiro Civil  
RNP: 061796108-5  
CREA-CE: 337862


<b>PROJETO</b> RECUPERAÇÃO DAS ESTRADAS VICINAIS NO MUNICÍPIO DE NOVA RUSSEAS		<b>CLIENTE</b> PREFEITURA MUNICIPAL DE NOVA RUSSEAS	
<b>LOCAL</b> TRECHO 03 ESTRADA QUE LIGA A LOCALIDADE DE RINCHO DO CIRÓ X LOCALIDADE DE IRAPUA		<b>CONTEÚDO</b> ARQUITETURA E URBANISMO	
<b>ESCALA</b> 1: 01 - SEÇÃO TRANSVERSA, TRECHO 03 E 1: 04 RINCHO DO CIRÓ A IRAPUA		<b>INDICADA</b>	
<b>PROJETO</b>	<b>REVISÃO</b>	<b>DATA</b>	<b>ASSINATURA</b>
		02/09/2021	
<b>ÁREA CONSTRUÍDA</b> DE 14.172,00 m <sup>2</sup>		<b>01/01</b>	




**01** SEÇÃO TRANSVERSAL  
TRECHO 03 - ESTACA 0  
ESCALA: 1/30

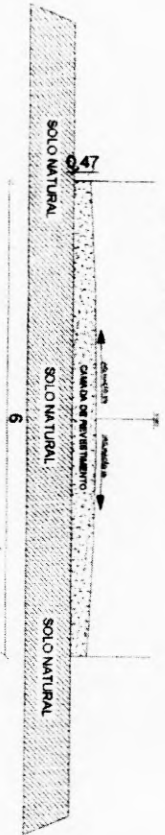

**01** SEÇÃO TRANSVERSAL  
TRECHO 03 - ESTACA 50  
ESCALA: 1/30

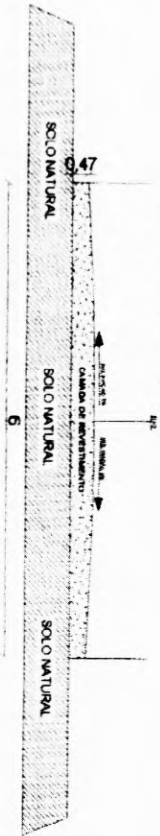

**01** SEÇÃO TRANSVERSAL  
TRECHO 03 - ESTACA 100  
ESCALA: 1/30

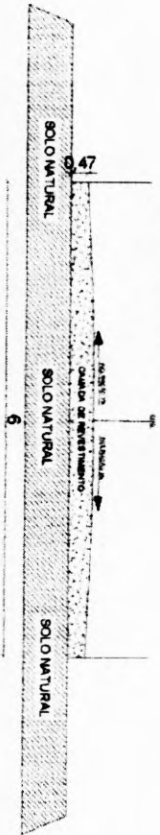


**01** SEÇÃO TRANSVERSAL  
TRECHO 03 - ESTACA 123  
ESCALA: 1/30




**01** PLANTA BAIXA  
ESCALA: 1/60

**BDTC DO TRECHO 03**

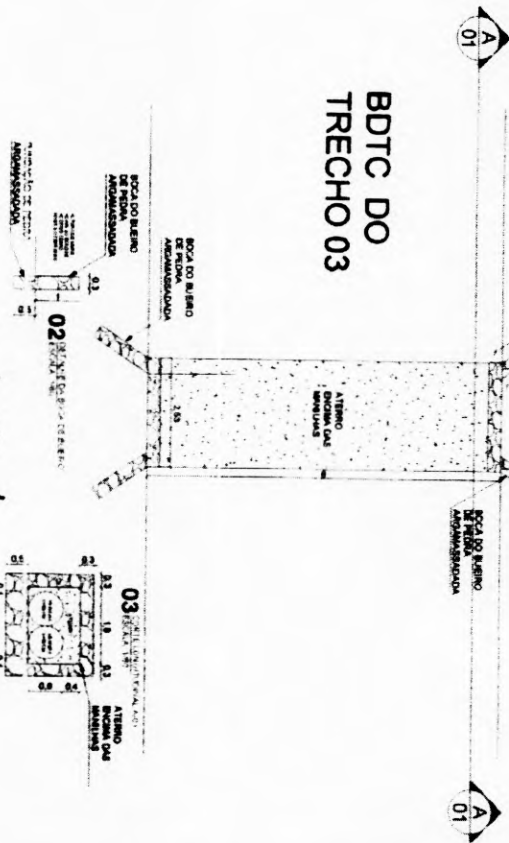

*Engenheiro*  
**Eng. Jean Podlino Farias**  
Engenheiro Civil  
RNP: 061796108-5  
CREA-CE: 3378F

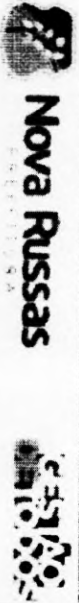

PROJETO	RESCUPERAÇÃO DAS ESTRADAS VICINAS NO MUNICÍPIO DE NOVA RUSSAS.
CLIENTE	PREFEITURA MUNICIPAL DE NOVA RUSSAS
LOCAL	TRECHO 03, ESTRADA QUE LIGA A LOCALIDADE DE RIACHO DO CIPÓ A LOCALIDADE DE IRAPUA
CONTEÚDO	ARQUITETURA E URBANISMO
CONTENHA	1 - 01 - SEÇÃO TRANSVERSAL - TRECHO QUE LIGA RIACHO DO CIPÓ A IRAPUA
ESCALA	2
INDICAÇÃO	TERMINO
ELABORADO	ENH J.F.M.
APROVADO	ENH J.F.M.
ÁREA CONSTRUIDA	DE 14.772,00 m <sup>2</sup>



**CAIXA**

OCI - QUADRO DE COMPOSIÇÃO DO INVESTIMENTO

Nº OPERAÇÃO 1072815-9	Nº ACONV 00714V0203	BAIXION MOM	PROGRAMA DESENVOLVIMENTO REGIONAL, TERRITORIAL E URBANO	AÇÃO / PRIORIDADE	USUÁRIO DO SIGO PÚBLICO
PROPOSTANTE / TOMADOR PREFEITURA DE NOVA RUSSAÇÁ	MUNICÍPIO / UF NOVA RUSSAÇÁ/CEARA	LOCALIDADE / ENDEREÇO DISTRITOS E LOCALIDADES DE NOVA RUSSAÇÁ	VALORES CONTRATADOS (R\$)	RECURSO ORÇ. PRE-PAV	
OBJETO REQUALIFICAÇÃO DE ESTRADAS VICINAIS NO MUNICÍPIO DE NOVA RUSSAÇÁ-CEARA	LOCALIDADE / ENDEREÇO DISTRITOS E LOCALIDADES DE NOVA RUSSAÇÁ	APRÉCIO DO EMPREENDIMENTO REQUALIFICAÇÃO DE ESTRADAS VICINAIS	REPARAÇÃO 1.691.851,00	CONTRAPARTIDA INVESTIMENTO 1.691.851,00	

Etapa a	Resposta (R\$)	Correspondente (R\$)
Respostas		

Etapa	Sub-étapa	Item de Investimento	Sub-Item de Investimento	Descrição de Itens / Sub-Itens	Situação	Quantidade	Unid.	Valor de Licitação / nº CTP	Resposta (R\$)	Contrapartida Financeira (R\$)	Outras (R\$)	Investimento (R\$)
1	1	Pavimentação	Pavimentação de vias	REQUALIFICAÇÃO DE ESTRADAS VICINAIS NO MUNICÍPIO DE NOVA RUSSAÇÁ-CEARA	Em Análise	194.137,00	m²	Lote 1	1.691.851,00	6.512,00	-	1.698.074,00
1	2											
1	3											
1	4											
1	5											
1	6											
1	7											
1	8											
1	9											
1	10											
TOTAL - ETAPA									1.691.851,00	6.512,00	-	1.698.074,00

*Eng.º Jean Porfírio Ferraz*  
 Representante Tomador / Agência Promotor  
 Nome: JONATAN DA SILVA BRAGA MARI  
 Cargo: PREFEITO MUNICIPAL

Local: NOVA RUSSAÇÁ  
 Data: 19 de agosto de 2021

*Eng.º Jean Porfírio Ferraz*  
 Engenheiro Civil  
 RNP: 081796108-6  
 CREA-CE: 337602

41.211.0008 MKLRO





# CAIXA

P.L.E. - Planilha de Levantamento de Eventos  
Eventogramas e Quantitativos

Nº OPERAÇÃO  
1072815-38

Nº SICOMV  
GIGOV

PROGRAMA  
DESENVOLVIMENTO

LOCALIDADE / ENDEREÇO  
DISTRITOS E LOCALIDADES DE NOVA

OBJETO  
RECUPERAÇÃO DE ESTRADAS VICINAIS NO MUNICÍPIO DE NOVA RUSSAS.

Grav de Sigilo  
#PÚBLICO

DATA ASSINATURA  
MUNICÍPIO DA OBRAS

PROPOSTANTE / TOMADOR  
PREFEITURA DE NOVA RUSSAS

MUNICÍPIO / UF  
NOVA RUSSAS/CEARA

LOCALIDADE / ENDEREÇO  
DISTRITOS E LOCALIDADES DE NOVA

OBJETO  
RECUPERAÇÃO DE ESTRADAS VICINAIS NO MUNICÍPIO DE NOVA RUSSAS.

MUNICÍPIO DA OBRAS

Valor Total do Orçamento: R\$ 1.698.074,86

Nível	Item	Descrição	Unid.	Qtda.	Preço Unit. (R\$)	Preço Total (R\$)	Agupador de Eventos	1	2	3	4	5	6
Serviço	2.0	SERVIÇOS PRELIMINARES											
Serviço	2.1	PLACAS PADRÃO DE OBRA	M2	12,00	180,85	2.180,20	2-SERVIÇOS PRELIMINARES	12,00					
Serviço	2.2	MOBILIZAÇÃO DE EQUIPAMENTOS EM CAMIÃO MECÂNICO C/ PRANCHA DE 3 EIXOS	KM	909,00	4,60	4.181,40	2-SERVIÇOS PRELIMINARES	909,00					
Serviço	2.3	DESMOBILIZAÇÃO DE EQUIPAMENTOS EM CAMIÃO MECÂNICO C/ PRANCHA DE 3 EIXOS	KM	203,00	4,60	4.181,40	2-SERVIÇOS PRELIMINARES	203,00					
Serviço	2.4	LIMPEZA MECANIZADA DE CAMADA VEGETAL, VEGETAÇÃO E PRELEVAS ANTORES (DIAMETRO DE TRONCO MENOR QUE 0,20 M), COM TRATOR DE ESTERIAS AF. 08/2016	M2	67.088,90	0,35	23.474,11	2-SERVIÇOS PRELIMINARES	31.479,00	28.203,87	7.386,00			
Serviço	2.6	REGULARIZAÇÃO DE SUPERFÍCIES COM MOTONIVELADORA AF. 11/2016	M2	134.137,80	0,09	12.072,41	2-SERVIÇOS PRELIMINARES	62.808,00	96.407,74	14.772,00			
Serviço	3.1	LIMPEZA MECANIZADA DA CAMADA VEGETAL	M2	48.164,03	0,40	18.865,61	3-REVESTIMENTOS	22.006,32	19.742,71	7.386,00			
Serviço	3.2	EXPURGOS DE JAZIDA	M3	48.164,03	2,28	111.110,70	3-REVESTIMENTOS	22.006,32	19.742,71	7.386,00			
Serviço	3.3	TRASPORTE COM CAMIÃO BASCULANTE DE 14 M³. RECUPERAÇÃO EM LITO NATURAL.	TVM	698.693,53	0,99	412.813,29	3-REVESTIMENTOS	362.208,20	221.874,20	128.403,19			
Serviço	3.4	ESPALHAMENTO DE MATERIAL COM TRATOR DE ESTERIAS AF. 11/2016	M3	48.164,03	1,29	63.221,60	3-REVESTIMENTOS	22.006,32	19.742,71	7.386,00			
Serviço	3.5	EXECUÇÃO E COMPACTAÇÃO DE BASE E/OU SUB-BASE PARA PAVIMENTAÇÃO DE SOLOS DE COMPORTAMENTO LATERÍTICO (ARSENIO) - EXCLUSIVE SOLO ESCAVAÇÃO, CARGA E TRANSPORTE AF. 11/2016	M3	48.164,03	9,73	478.366,01	3-REVESTIMENTOS	22.006,32	19.742,71	7.386,00			
Serviço	4.0	CONCRETOS D'ART											
Serviço	4.1	BOCA BASTO D = 0,80 M - ESCONDIÇÃO D' - AREIA E BRITA COMERCIAIS - ALAS ESCONDIÇÃO D' - AREIA E BRITA	UND	18,00	1.600,26	28.804,68	4-OBRAS D'ART		18,00				
Serviço	4.2	BOCA BASTO D = 0,80 M - ESCONDIÇÃO D' - AREIA E BRITA COMERCIAIS - ALAS ESCONDIÇÃO D' - AREIA E BRITA	UND	4,00	1.326,00	5.312,00	4-OBRAS D'ART			4,00			
Serviço	4.1.3	CONCRETO DE BASTO D = 0,80 M C/M - AREIA BRITA E PEDRA DE MÃO COMERCIAIS	M	63,00	604,77	31.800,51	4-OBRAS D'ART		63,00				
Serviço	4.1.4	CONCRETO DE BASTO D = 0,80 M C/M - AREIA BRITA E PEDRA DE MÃO COMERCIAIS	M	14,00	951,29	13.318,06	4-OBRAS D'ART			14,00			
Serviço	4.2.1	RAPOAGEM E LIMPEZA DO TERRENO	M2	1.110,84	4,90	5.443,12	4-OBRAS D'ART	607,82	463,02				

27.477.0006 - MICRO

Eng.º Sr.º *Roberto Farias*  
Engenheiro Civil  
RPF: 081.793.104-5  
CRECA-CE: 337807





Valor Total do Orçamento: R\$ 1.699.074,96

Fornecedores da Obra:

Item	Descrição	Unid.	Qtda.	Preço Unit. (R\$)	Preço Total (R\$)	Agrupador de Quantos	1	2	3	4	5	6
4.212	LOCAÇÃO DA OBRA COM ALUGUELO TOPOGRAFICO (ÁREA ATE 5000 M2)	M2	1.590,94	0,33	524,98	4 OBRAS DIART	1.137,82	453,02	-	-	-	-
4.221	RECONTAÇÃO MECÂNICA SOLO DE 14 CAT. PROF. ATE 2,00m	M3	171,78	9,37	1.609,98	4 OBRAS DIART	116,78	98,00	-	-	-	-
4.222	ATERRO OCUPAÇÃO MECÂNICA E CONTROLE. MAT. DE AQUILICHO	M3	410,57	112,76	46.289,88	4 OBRAS DIART	237,89	172,68	-	-	-	-
4.231	ALVENARIA DE PEDRA AMASSADA (TRAÇO 1:3) COM RECALÇOS ACURTIADOS	M3	304,33	596,40	181.071,22	4 OBRAS DIART	216,64	117,69	-	-	-	-
4.232	FORRA FUNA CHAPA COMPENSADA PLASTIFICADA ESP = 18mm UTL. SX	M2	288,64	126,23	36.381,78	4 OBRAS DIART	134,32	134,32	-	-	-	-
4.241	PAVIMENTAÇÃO EM PEDRA TORÇA C/ REJUNTAMENTO (INTERVALO APROXIMADO)	M2	477,24	70,12	33.464,07	4 OBRAS DIART	282,24	195,00	-	-	-	-
4.242	ANALISA DE TELA DE AÇO	M2	600,00	29,42	17.664,00	4 OBRAS DIART	380,00	240,00	-	-	-	-
4.243	ANALISA CALDA LÍQUIDA D= 6,3 A 10,0mm	M3	807,04	17,80	14.365,32	4 OBRAS DIART	423,52	423,52	-	-	-	-
4.244	CONCRETO PAVIM. FOX 30 MPa COM AGREGADO ACURTIADO	M3	60,00	575,71	34.542,60	4 OBRAS DIART	36,00	24,00	-	-	-	-
4.251	AQUISIÇÃO, ASSENT. E REJUNT. DE TUBO DE CONCRETO ANILADO D=400mm	M	78,00	308,64	24.073,92	4 OBRAS DIART	48,00	30,00	-	-	-	-
4.252	EMBOCALAMENTO DE PEDRA DE MÃO ARRABADA (ACURTIADA)	M3	53,38	170,67	9.117,82	4 OBRAS DIART	31,78	21,60	-	-	-	-
4.253	LANTERNA DE CONCRETO REGULADOR ESP = 8CM	M2	286,80	47,64	13.763,71	4 OBRAS DIART	154,80	108,00	-	-	-	-
4.258	PAVIMENTAÇÃO EM PEDRA TORÇA C/ REJUNTAMENTO (INTERVALO APROXIMADO)	M2	44,00	212,85	9.365,40	4 OBRAS DIART	28,00	18,00	-	-	-	-
4.262	LUBRIFICAÇÃO DE PISO EM ÁREA URBANIZADA	M2	813,02	1,47	1.195,14	4 OBRAS DIART	390,00	453,02	-	-	-	-
5.1	ADMINISTRAÇÃO LOCAL DA OBRA 01	UNID	1,00	10.024,46	10.024,46	6-ADMINISTRAÇÃO LOCAL DA OBRA 01	1,00	-	-	-	-	-
5.2	ADMINISTRAÇÃO LOCAL DA OBRA 02	UNID	1,00	17.702,85	17.702,85	6-ADMINISTRAÇÃO LOCAL DA OBRA 02	1,00	-	-	-	-	-
5.3	ADMINISTRAÇÃO LOCAL DA OBRA 03	UNID	1,00	8.501,07	8.501,07	7-ADMINISTRAÇÃO LOCAL DA OBRA 03	1,00	-	-	-	-	-
5.4	ADMINISTRAÇÃO LOCAL DA OBRA 04	UNID	1,00	13.829,88	13.829,88	6-ADMINISTRAÇÃO LOCAL DA OBRA 04	1,00	-	-	-	-	-
5.5	ADMINISTRAÇÃO LOCAL DA OBRA 05	UNID	1,00	788,49	788,49	6-ADMINISTRAÇÃO LOCAL DA OBRA 05	1,00	-	-	-	-	-
5.6	ADMINISTRAÇÃO LOCAL DA OBRA 06	UNID	1,00	6.083,79	6.083,79	10-ADMINISTRAÇÃO LOCAL DA OBRA 06	1,00	-	-	-	-	-

NOVA RUSSAS/CEARA, 19 de agosto de 2021

Responsável Técnico: ENO JEAN ROBERTO FARIAS  
CREA/CAU: 53789/CE

27.477 v006 micro

Eno Jean Roberto Farias  
Engenheiro Civil  
RNP: 08178108-5  
CREA-CE: 53789/2





PLE - Planilha de Levantamento de Eventos  
Detalhamento de Eventos

Grav de Sijlo  
#PUBBLICO

Nº OPERAÇÃO  
07/2815-39

Nº SACONV  
0071412020

IGBOV

PROGRAMA  
DE SEENVOLVIMENTO

AÇÃO / MODALIDADE

DATA ASSINATURA

PROponente / TOMADOR  
PREFEITURA DE NOVA RUSSAS

MUNICÍPIO / UF  
NOVA RUSSAS/CEARA

LOCALIDADE / ENDREÇO  
DISTRITOS E LOCALIDADES DE NOVA

OBJETO  
RECUPERAÇÃO DE ESTRADAS VICINAIS NO MUNICÍPIO DE NOVA RUSSAS.

Nº CTEF  
EMPRESA EXECUTORA

CNPJ

OBJETO DO CTEF

INÍCIO DA OBRA

Serviços  
Todos

Eventos

Frete de Obra:

Valor do Investimento: R\$ 1.998.074,88

Total por Frente (R\$):

Evento	Item Dry	Título dos Eventos / Descrição Serviço	Unid.	Qtd.	Valor	TRECHO 01: TRECHO QUE LIGA O DISTRITO DE ESPACINHA AO DISTRITO DE BOA ESPERANÇA.	TRECHO 02: TRECHO QUE LIGA A LOCALIDADE DE SITO NOVO A LOCALIDADE DOS BALSAMOS.	TRECHO 03: TRECHO QUE LIGA A LOCALIDADE DE RIACHO DO CIPÓ A LOCALIDADE DE INAPUA.	4	5	6	7
1	Evento	Administração Local	RS	-	-	-	-	-	-	-	-	-
2	Evento	SERVIÇOS PRELIMINARES	R\$	48.198,82	27.336,89	14.948,05	3.914,58	-	-	-	-	-
2	2.1	PLACAS PADRÃO DE OBRA	M2	12,00	12,00	-	-	-	-	-	-	-
2	2.2	MOBILIZAÇÃO DE EQUIPAMENTOS EM CAVALO MECANICO C/ PRANCHA DE 3 EIXOS	KM	908,00	908,00	908,00	-	-	-	-	-	-
2	2.3	DESMOBILIZAÇÃO DE EQUIPAMENTOS EM CAVALO MECANICO C/ PRANCHA DE 3 EIXOS	KM	908,00	908,00	-	-	-	-	-	-	-
2	2.4	LIMPEZA MECANIZADA DE CAMADA VEGETAL VEGETAÇÃO E PEQUENAS ARVORES DIAMETRO DE TRONCO MENOR QUE 0,20 M), COM TRATOR DE ESTERROS AF. 05/2018	M2	67.088,90	31.479,03	28.203,67	7.398,00	-	-	-	-	-
2	2.5	REGULARIZAÇÃO DE SUPERFÍCIES COM MOTONIVELADORA AF. 11/2018	M2	154.137,00	67.994,06	58.407,74	14.777,00	-	-	-	-	-
3	Evento	REVESTIMENTOS	R\$	1.085.577,21	509.303,63	401.045,05	175.028,33	-	-	-	-	-
3	3.1	LIMPEZA MECANIZADA DA CAMADA VEGETAL	M2	48.164,03	22.035,32	19.742,71	7.398,00	-	-	-	-	-
3	3.2	EXPURBO DE JARDIM	M3	48.164,03	22.035,32	19.742,71	7.398,00	-	-	-	-	-
3	3.3	TRANSPORTE COM CAMINHÃO BASCULANTE DE 14 M³ - RODOVA EM LITO NATURAL	TKM	699.683,53	362.308,20	221.974,20	126.403,13	-	-	-	-	-
3	3.4	ESPALHAMENTO DE MATERIAL COM TRATOR DE ESTERROS AF. 11/2018	M3	48.164,03	22.035,32	19.742,71	7.398,00	-	-	-	-	-
3	3.5	EXECUÇÃO E COMPACTAÇÃO DE BASE E OU SUB BASE PARA PAVIMENTAÇÃO DE SOLOS DE COMPORTAMENTO LATERÍTICO (ARENOSO) - EXCLUSIVE SOLO, ESCOVAÇÃO, CARÇA E TRANSPORTE AF. 11/2018	M3	48.164,03	22.035,32	19.742,71	7.398,00	-	-	-	-	-
4	Evento	OBRA D'ART	R\$	698.487,89	261.083,08	229.624,47	18.770,05	-	-	-	-	-
4	4.11	BOCA BAST D = 0,80 M - ESCONDISO D = AREIA E BRITA	UNID.	18,00	18,00	-	-	-	-	-	-	-
4	4.12	BOCA BAST D = 0,80 M - ESCONDISO D = AREIA E BRITA	UNID.	4,00	4,00	-	-	-	-	-	-	-
4	4.13	CORPO DE BAST D = 0,80 M CAI - AREIA BRITA E PEDRA DE MÃO COMERCIAIS	M	63,00	63,00	-	-	-	-	-	-	-
4	4.14	CORPO DE BAST D = 0,80 M CAI - AREIA BRITA E PEDRA DE MÃO COMERCIAIS	M	14,00	14,00	-	-	-	-	-	-	-
4	4.21.1	PASPAAGEM E LIMPEZA DO TERRENO	M2	1.110,84	667,82	453,02	-	-	-	-	-	-
4	4.21.2	LOCAÇÃO DA OBRA COM AUXÍLIO TOPOGRAFICO (AREA ATÉ 5000 M2)	M2	1.390,84	1.137,82	453,02	-	-	-	-	-	-

27.417.0006 micro

Eng.º *Erno Jean Porfírio Ferraz*  
Erno Jean Porfírio Ferraz  
Engenheiro Civil  
RNP: 081780106-5  
CREA-CE: 33788/2



Services: Todos  
 Modo de Exibçãõ: Eventos

Frete de Obra:

Valor de Investimento: R\$ 1.998.074,98

Total por Frente (R\$):

Evento	Item Orig	Descrição	Unid.	Qtd.	Valor	TRECHO 01: 195.471,19	TRECHO 02: 691.498,88	TRECHO 03: 304.104,91	4	5	6	7
4	4.2.2.1	ESCOVAÇÃO MECÂNICA SOLO DE 1A CAT. PROF. ATÉ 2,00m	M3	171,78	171,78	118,78	58,00	-	-	-	-	-
4	4.2.2.2	ATERRO/COMPACTAÇÃO MECÂNICA E CONTROLE. MAT. DE AQUECIMENTO	M3	410,57	410,57	237,89	172,68	-	-	-	-	-
4	4.2.3.1	ALVENARIA DE PEDRA ARGAMASSADA (TRAÇO 1:3) CAIBREGADOS AQUECIDOS	M3	334,33	334,33	218,64	117,69	-	-	-	-	-
4	4.2.3.2	FORMA PLANA CHUBA COMPENSADA PLASTIFICADA. ESP = 18mm UTL. SX	M2	288,64	288,64	134,32	134,32	-	-	-	-	-
4	4.2.4.1	PAINELAMENTO EM PEDRA TOSCA C/ REJUNTAMENTO (AGREGADO AQUECIDO)	M2	477,24	477,24	282,24	195,00	-	-	-	-	-
4	4.2.4.2	ARMADURA DE TELA DE AÇO	M2	600,00	600,00	360,00	240,00	-	-	-	-	-
4	4.2.4.3	ARMADURA CA-SO. MEDIDA DE 6,3 A 10,0mm	KG	607,04	607,04	403,52	403,52	-	-	-	-	-
4	4.2.4.4	CONCRETO PAVIM. FCB 30 MPa COM AGREGADO AQUECIDO	M3	80,00	80,00	38,00	24,00	-	-	-	-	-
4	4.2.5.1	AQUISIÇÃO, ASSENT. E REJUNT. DE TUBO DE CONCRETO ARMADO D=80cm	M	78,00	78,00	48,00	30,00	-	-	-	-	-
4	4.2.5.2	EMBOCALAMENTO DE PEDRA DE MÃO ARRUMADA (AQUECIDA)	M3	53,38	53,38	31,78	21,60	-	-	-	-	-
4	4.2.5.3	LASTRO DE CONCRETO REGULANZADO ESP = 8CM	M2	288,80	288,80	198,80	108,00	-	-	-	-	-
4	4.2.6.1	BALIZADOR EM PVC RIGIDO D=5" CENCHEMIMENTO DE CONCRETO	UNID	44,00	44,00	28,00	18,00	-	-	-	-	-
4	4.2.6.2	LIMPEZA DE PISO EM ÁREA URBANIZADA	M2	813,02	813,02	390,00	453,02	-	-	-	-	-
5	5.1	ADMINISTRAÇÃO LOCAL DA OBRA 01	R\$	10.024,48	10.024,48	10.024,48	-	-	-	-	-	-
5	5.2	ADMINISTRAÇÃO LOCAL DA OBRA 02	UNID	1,00	1,00	1,00	-	-	-	-	-	-
5	5.3	ADMINISTRAÇÃO LOCAL DA OBRA 03	R\$	17.702,28	17.702,28	17.702,28	-	-	-	-	-	-
5	5.4	ADMINISTRAÇÃO LOCAL DA OBRA 04	UNID	1,00	1,00	1,00	-	-	-	-	-	-
5	5.5	ADMINISTRAÇÃO LOCAL DA OBRA 05	R\$	8.501,07	8.501,07	8.501,07	-	-	-	-	-	-
5	5.6	ADMINISTRAÇÃO LOCAL DA OBRA 06	UNID	1,00	1,00	1,00	-	-	-	-	-	-
5	5.7	ADMINISTRAÇÃO LOCAL DA OBRA 07	R\$	13.839,88	13.839,88	13.839,88	-	-	-	-	-	-
5	5.8	ADMINISTRAÇÃO LOCAL DA OBRA 08	UNID	1,00	1,00	1,00	-	-	-	-	-	-
5	5.9	ADMINISTRAÇÃO LOCAL DA OBRA 09	R\$	788,48	788,48	788,48	-	-	-	-	-	-
5	5.10	ADMINISTRAÇÃO LOCAL DA OBRA 10	UNID	1,00	1,00	1,00	-	-	-	-	-	-
5	5.11	ADMINISTRAÇÃO LOCAL DA OBRA 11	R\$	6.083,79	6.083,79	6.083,79	-	-	-	-	-	-
5	5.12	ADMINISTRAÇÃO LOCAL DA OBRA 12	UNID	1,00	1,00	1,00	-	-	-	-	-	-

NOVA RUSSAS/CEARA, 19 de agosto de 2021

Responsável Técnico: ENO JEAN FORNARO FARIAS

CREA/CAU 5782/CE  
 Eno Jean Fornaro Farias  
 Engenheiro Civil  
 RPPF: 081782108-5  
 CREA/CE: 57782

27.477.0006 micro



# CAIXA

PLE - Planilha de Levantamento de Eventos  
Cronograma

Grav de Sigilo  
#PUBLICO

PROPOSTANTE / TOMADOR	EMPRESA EXECUTORA	PROPOSTA Nº	10728/06-30	PROPOSTA Nº	907141/2020	PROPOSTA Nº	940714/20
PROPOSTA Nº	10728/06-30	PROPOSTA Nº	907141/2020	PROPOSTA Nº	940714/20	PROPOSTA Nº	940714/20
PROPOSTA Nº	10728/06-30	PROPOSTA Nº	907141/2020	PROPOSTA Nº	940714/20	PROPOSTA Nº	940714/20
Item	Titulo dos Eventos	1	2	
------	--------------------	---	---	---	---	---	---	---	---	---	----	----	-----	-----	------	------	