


1017
 RUBENS A. RUSSAS S.C.E

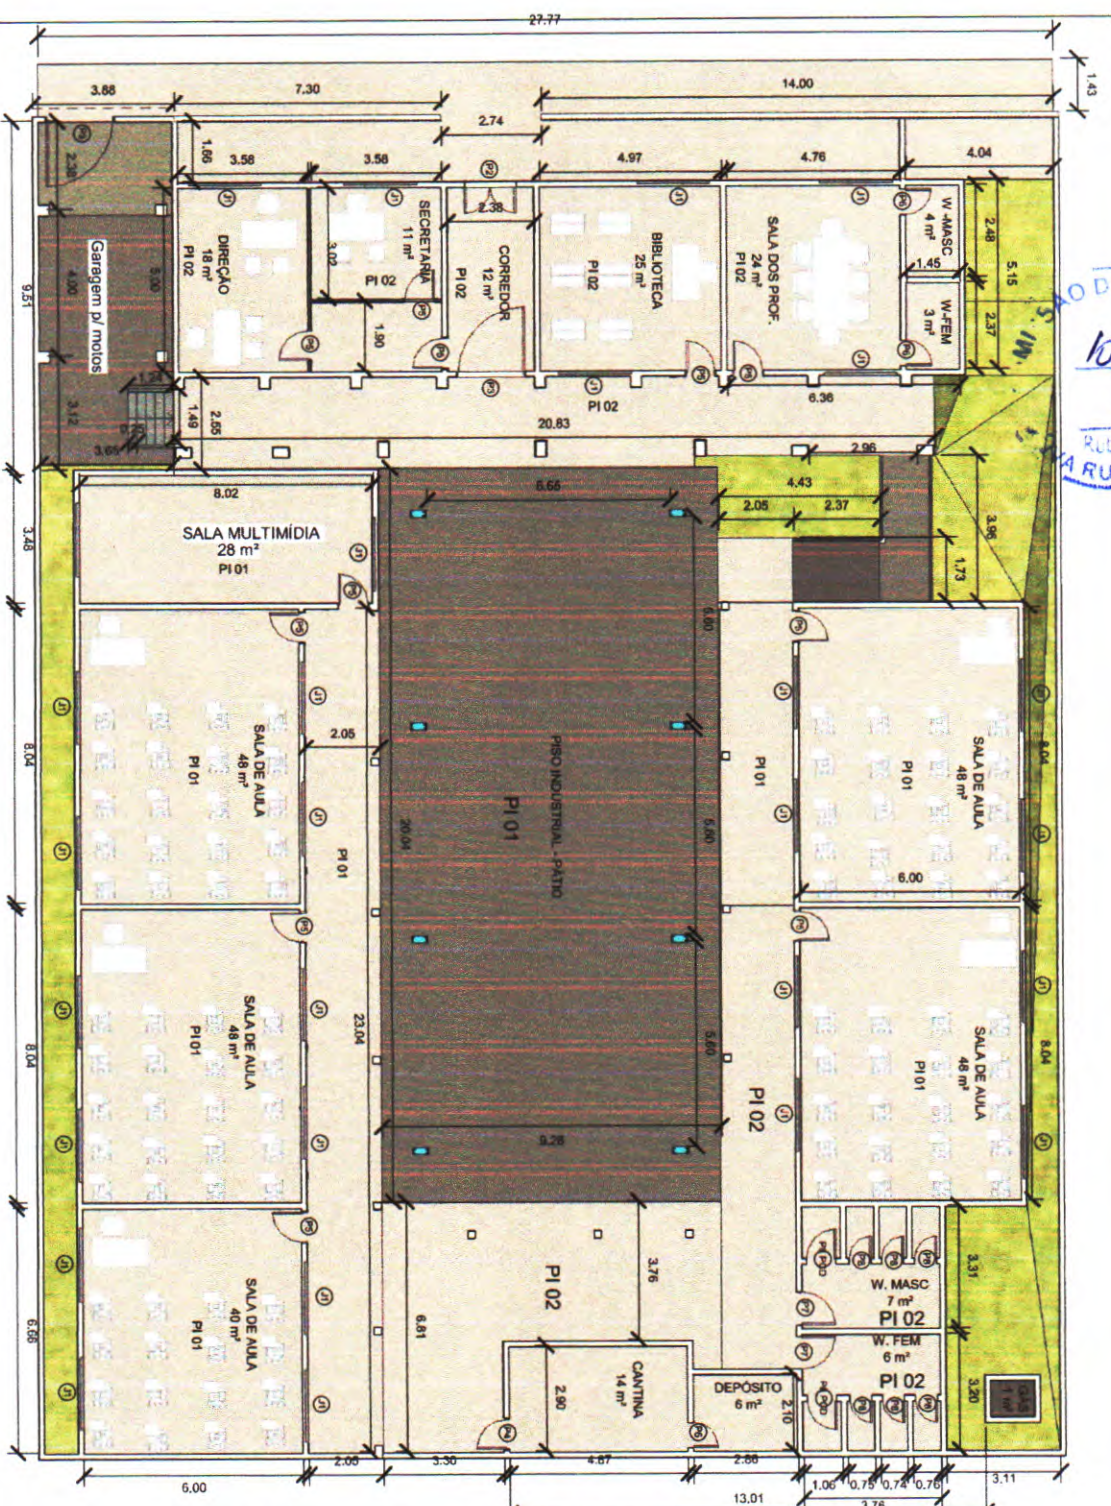

1
 1 : 125
PLANTA BAIXA

Quantidade de janelas				
QTD	Descrição da janela	Tipo	Largura	Altura
28	Janela de correr - 2 Painéis	J1	2.00	0.50

PI 01	NOVO PISO INDUSTRIAL
PI 02	MANTIDO PISO INDUSTRIAL

Quantidade de portas				
Qtd.	Tipo	Larg.	Alt.	Comentários

1	P2	1.40	2.00	Portão de Ferro Trabalhado
2	P3	1.80	2.10	Portão de Ferro Trabalhado
1	P4	0.80	2.10	Porta de Ferro Trabalhado
11	P5	0.80	2.10	Porta de Alumínio
3	P6	0.70	2.10	Porta de Alumínio
2	P7	0.90	2.10	Porta de Alumínio
6	P8	0.60	1.80	Porta de Alumínio
2	P8 - PCD	0.80	1.80	Porta de Alumínio
Total geral				

[Handwritten Signature]


KLEVER HENRIQUE TIMBÓ NUNES
 ENG° CIVIL
 RNP:0609289110 / CREA/CE 46931
 CPF 007223123-85




PREFEITURA MUNICIPAL DE NOVA RUSSAS
 REFORMA E AMPLIAÇÃO DA ESCOLA DE ENFERMAGEM MANUELA NASCIMENTO FREITAS
 Rua Pedro Gonçalves de Carvalho, 55, Distrito Lagoa do São Pedro
 Condição: Indicado
 09/11/2022
 Escala 1 : 125
 Prancha 01

C. M. I. SAO DE ...
 1098
 Rubrica
 VARUSSAS


1
SALA MULTIMÍDIA
 1 : 50

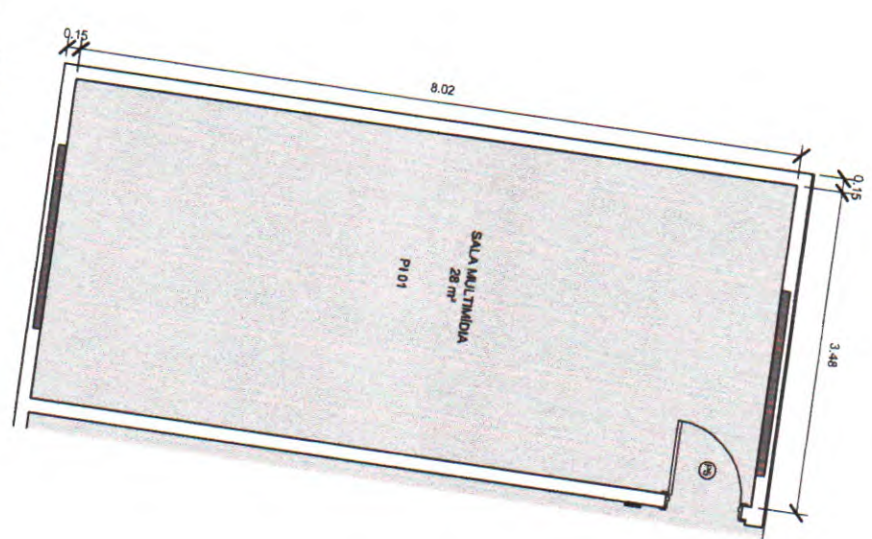

2
Corte A-A
 1 : 50

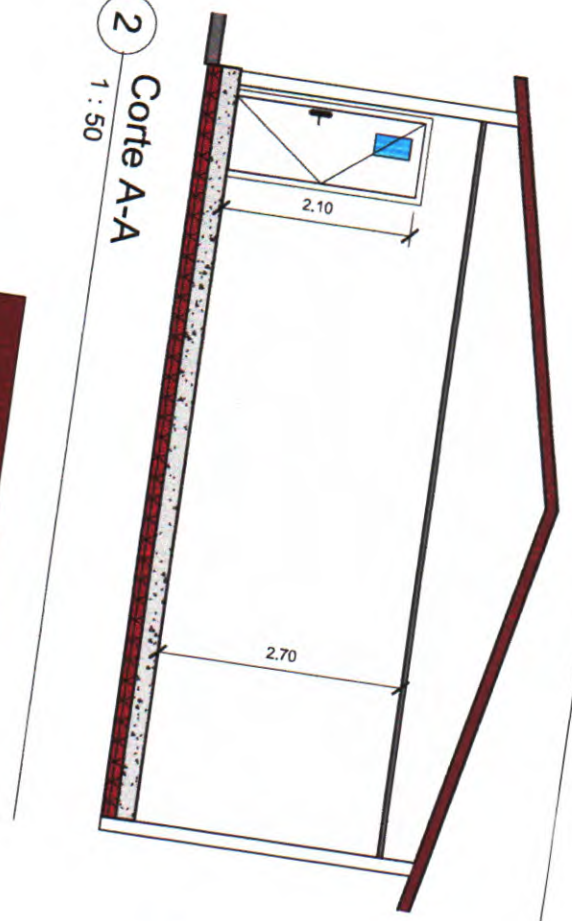

3
Corte B-B
 1 : 50

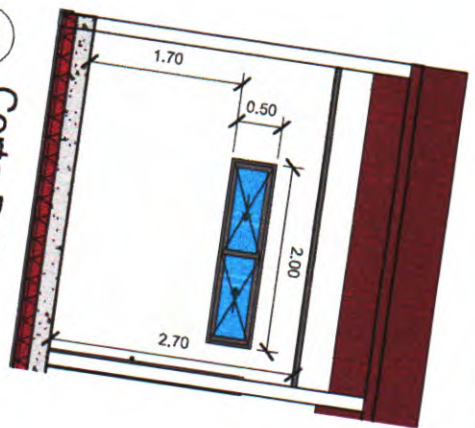

KLEVER HENRIQUE TIMBO NUNES
 ENGº CIVIL
 RNP: 0609289110 / CREA/CE 46931
 CPF 007223123-85



PREFEITURA MUNICIPAL DE NOVA RUSSAS
 REFORMA E AMPLIAÇÃO DA ESCOLA DE EMEF MANUELA NASCIMENTO
 FREITAS

Rua Pedro Gonçalves de Carvalho, 59 Distrito Lagoa da São Pedro
 Conteúdo: Indicado
 09/11/2022

Escala 1 : 50

Folha 02




PESPECTIVA

1


KLEVER HENRIQUE TIMBO NUNES
 ENG.º CIVIL
 RNP-0608289110 / CREA/CE 46931
 CPF 007223123-85




PREFEITURA MUNICIPAL DE NOVA RUSSAS
 REFORMA E AMPLIAÇÃO DA ESCOLA DE EMEF MANUELA NASCIMENTO
 PRETAS
 Rua Pedro Gonçalves de Carvalho, 59, Distrito Legal de São Pedro
 Contato: Indicado
 09/11/2022
 Franchia 03

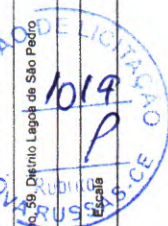

DE LICITAÇÃO
1020
P
MUNICÍPIO DE NOVA RUSSEAS
CE

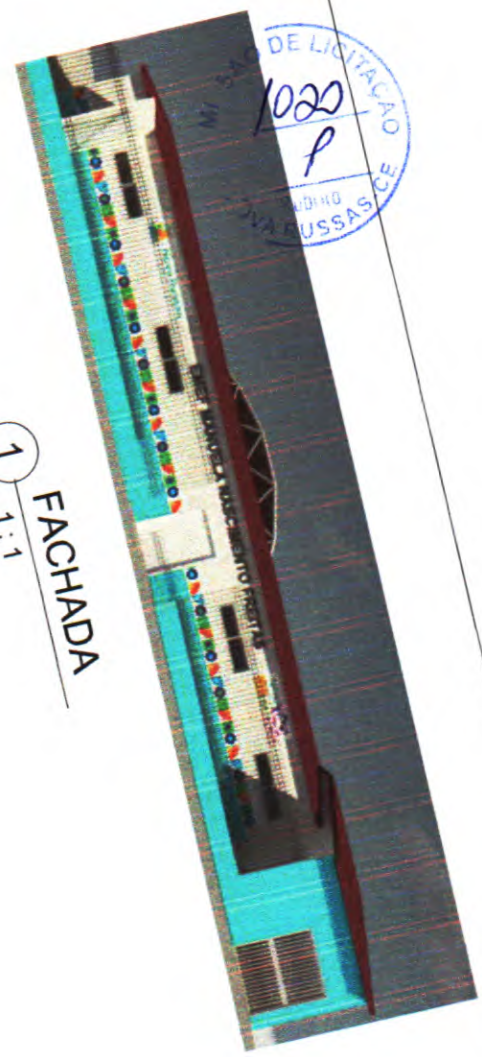

1
1:1
FACHADA

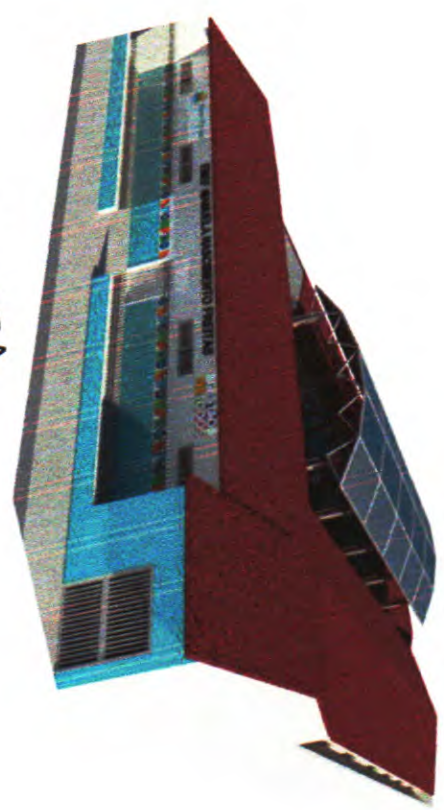

2
1:1
Vista 3D FACHADA



3
1:2
VISTA SALA DE AULA

	
PREFEITURA MUNICIPAL DE NOVA RUSSEAS	
REFORMA E AMPLIAÇÃO DA ESCOLA DE EMER. MANUELA NASCIMENTO	
Rua Pedro Gonçalves de Carvalho, 99, Distrito Lagoa de São Pedro FRETILAS	
Conteúdo: Indicado	Escala: Como Indicado
091112022	Prancha 04

(Handwritten signature)

KLEVER HENRIQUE TIMBO NUNES
 ENG° CIVIL
 RNP-0609289110 / CREA/CE 4693
 CPF 007223123-85