

SEÇÃO TRANSVERSAL



**01** PLANTA BAIXA - TRECHO 01  
 ESCALA: 1/30

44

**PREFEITURA MUNICIPAL DE NOVA RUSSAS**  
 OBJETO: RECUPERAÇÃO DAS ESTRADAS VICINAIS EM ÁREAS RURAIS DO MUNICÍPIO DE NOVA RUSSAS.  
 LOCAL: DISTRITOS E LOCALIDADES DE NOVA RUSSAS - CEARÁ.  
 CONTEÚDO: 01 - SEÇÃO TRANSVERSAL - TRECHO QUE LIGA DISTRITO CANINDEZINHO À CACIMBA NOVA


The block contains the official logos of the Municipality of Nova Russas and the State of Ceará. A circular stamp is overlaid on the logos, containing the text "ARQUIVO DE LICITAÇÃO" at the top, "325" in the center, and "P" below it. The stamp also includes the name "RUBENS" and "NOVA RUSSAS".

*E. P. F.*  
**Ério Jean Porfírio Farias**  
 Engenheiro Civil  
 RNP: 061796108-5  
 CREA-CE: 337862



DATA: 11/05/2023      ESCALA: INDICADA      PRANCHA: 01/06

E-332.346.6740  
Nº=9.468.019.9393

NOVA RUSSAS

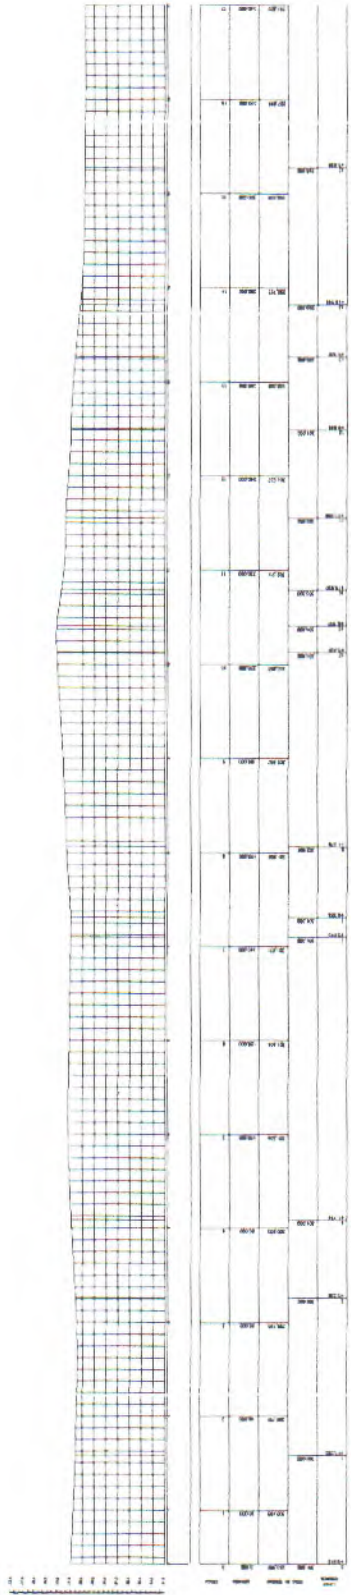

EXTENSÃO=700,00M  
ÁREA=1.200,00MP

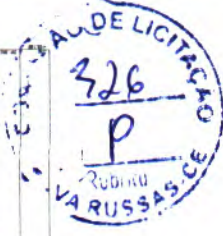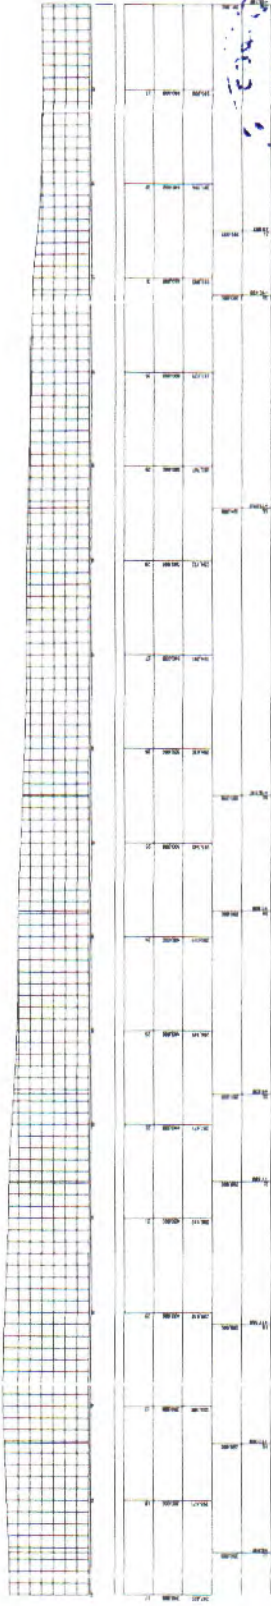

01 PLANTA BAIXA - TRECHO 01  
ESCALA: 1:30

E-332.317.5710  
Nº=9.467.968.9150

NOVA RUSSAS

*Eng. Jean Porfírio Farias*  
**Eng. Jean Porfírio Farias**  
 Engenheiro Civil  
 RNP: 061796108-5  
 CREA-CE: 33785

**PREFEITURA MUNICIPAL DE NOVA RUSSAS**

OBJETO: RECUPERAÇÃO DAS ESTRADAS VICINAIS EM ÁREAS RURAIS DO MUNICÍPIO DE NOVA RUSSAS.

LOCAL: DISTRITOS E LOCALIDADES DE NOVA RUSSAS - CEARÁ.

CONTEÚDO: 01 - SEÇÃO TRANSVERSAL - TRECHO QUE LIGA DISTRITO CANINDEZINHO A CACIMBA NOVA

DATA: 11/05/2023

ESCALA: INDICADA

PRANCHA: 02/06

E-332.813.007  
M-8.472.438.060

EXTENSÃO=2.801,00M  
ÁREA=18.800,00M²

01 PLANTA BAIXA -  
TRECHO 03, E140 - E172  
ESCALA: 1:30

01 PLANTA BAIXA -  
TRECHO 01, E72 - E140  
ESCALA: 1:30

01 PLANTA BAIXA - TRECHO 01  
ESCALA: 1:30

01 PLANTA BAIXA -  
TRECHO 01, E38 - E72  
ESCALA: 1:30

*Eng. J. P. F.*  
Énio Jean Porfino Frarias  
Engenheiro Civil  
RNP: 061796108-5  
C.R.EA-CE: 337862



**Nova Russas**  
PREFEITURA



**PREFEITURA MUNICIPAL DE NOVA RUSSAS**  
OBJETO: RECUPERAÇÃO DAS ESTRADAS VICINAIS EM ÁREAS RURAIS  
DO MUNICÍPIO DE NOVA RUSSAS.  
LOCAL: DISTRITOS E LOCALIDADES DE NOVA RUSSAS - CEARÁ

CONTEÚDO: 01 - SEÇÃO TRANSVERSAL - TRECHO QUE LIGA DISTRITO  
CANINDEZINHO A CACIMBA NOVA

DATA: 11/05/2023

ESCALA: INDICADA

PRANCHA: 03/06



01 PLANTA BAIXA -  
TRECHO 01, E0 - E38  
ESCALA: 1:30

E-332.813.007  
M-8.472.438.060

4

E=332.345,6740  
N=9.468.619,9363

Extensão  
do trecho que

EXTENSÃO=700,00M  
ÁREA=4.200,00M<sup>2</sup>


PLANTA BAIXA -  
TRECHO 01, E'19 - E'36  
01  
ESCALA: 1:30

E=332.345,6740  
N=9.468.619,9363

EXTENSÃO=700,00M  
ÁREA=4.200,00M<sup>2</sup>

E=332.317,5710  
N=9.467.988,8150

01 PLANTA BAIXA - TRECHO 01  
ESCALA: 1:30

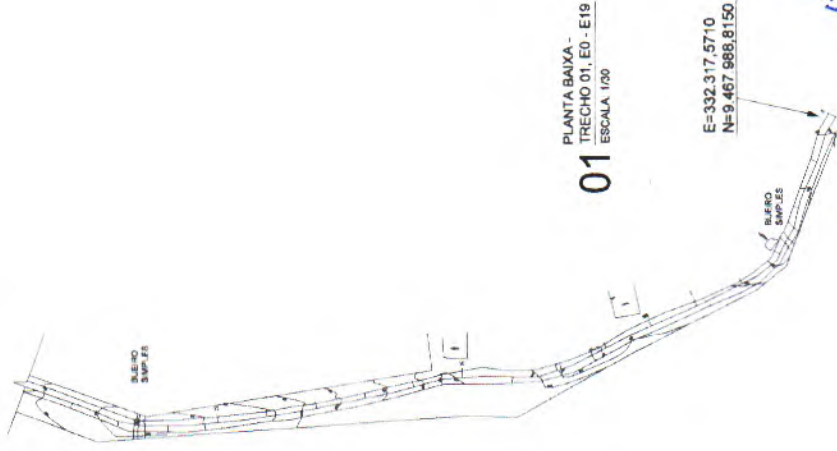

PLANTA BAIXA -  
TRECHO 01, E'0 - E'19  
01  
ESCALA: 1:30

E=332.317,5710  
N=9.467.988,8150

Extensão  
do trecho que



**Nova Russas**  
PREFEITURA



**PREFEITURA MUNICIPAL DE NOVA RUSSAS**

OBJETO: RECUPERAÇÃO DAS ESTRADAS VICINAIS EM ÁREAS RURAIS DO MUNICÍPIO DE NOVA RUSSAS.

LOCAL: DISTRITOS E LOCALIDADES DE NOVA RUSSAS - CEARÁ

CONTEÚDO: 01 - SEÇÃO TRANSVERSAL - TRECHO QUE LIGA DISTRITO CANINDEZINHO À CACIMBA NOVA

DATA: 11/05/2023

ESCALA: INDICADA

PRANCHA: 04/06

*E. J. F.*  
**Énio Jean Porfírio Farias**  
 Engenheiro Civil  
 RNP: 061796108-5  
 C.REA.-CE: 337882

4

# TRECHO 2.800M - CANINDEZINHO À CACIMBA NOVA

**01** SEÇÃO TRANSVERSAL  
TRECHO 01 - ESTACA 0  
ESCALA: 1/30




**01** SEÇÃO TRANSVERSAL  
TRECHO 01 - ESTACA 30  
ESCALA: 1/30




**01** SEÇÃO TRANSVERSAL  
TRECHO 01 - ESTACA 60  
ESCALA: 1/30



**01** SEÇÃO TRANSVERSAL  
TRECHO 01 - ESTACA 90  
ESCALA: 1/30

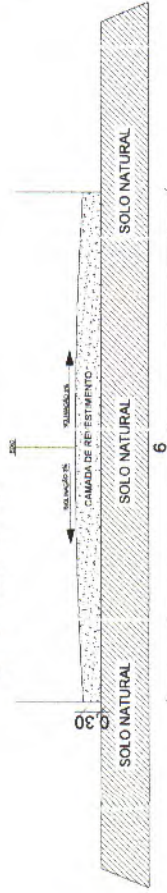

**01** PLANTA BAIXA  
ESCALA: 1/60

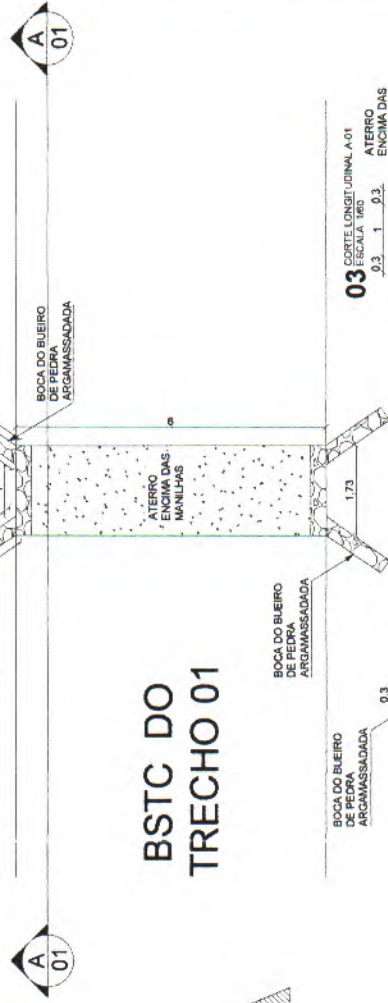


**BSTC DO TRECHO 01**




**02** DETALHE DA BOCA DE BUEIRO  
ESCALA: 1/60



**03** CORTE LONGITUDINAL A-01  
ESCALA: 1/60

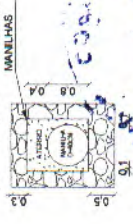

**CORTE A-01**

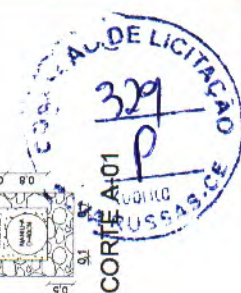

**Nova Russas**  
PREFEITURA



<b>PREFEITURA MUNICIPAL DE NOVA RUSSAS</b>	
OBJETO: RECUPERAÇÃO DAS ESTRADAS VICINAIS EM ÁREAS RURAIS DO MUNICÍPIO DE NOVA RUSSAS.	
LOCAL: DISTRITOS E LOCALIDADES DE NOVA RUSSAS - CEARÁ.	
CONTEÚDO: 01 - SEÇÃO TRANSVERSAL - TRECHO QUE LIGA DISTRITO CANINDEZINHO À CACIMBA NOVA.	
DATA: 11/05/2023	ESCALA: INDICADA
	PRANCHA: 05/06

*Enio Jean Porfírio Farias*  
Enio Jean Porfírio Farias  
Engenheiro Civil  
RNP: 061796108-5  
CREA-CE: 33782

*A*

TRECHO 700M - DEPOIS DO CALÇAMENTO CACIMBA NOVA

**01** SEÇÃO TRANSVERSAL  
TRECHO 01 - ESTACA 0  
ESCALA: 1/30






**01** SEÇÃO TRANSVERSAL  
TRECHO 01 - ESTACA 15  
ESCALA: 1/30




**01** SEÇÃO TRANSVERSAL  
TRECHO 01 - ESTACA 30  
ESCALA: 1/30



**01** PLANTA BAIXA  
ESCALA: 1/60

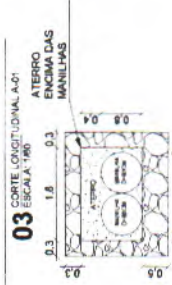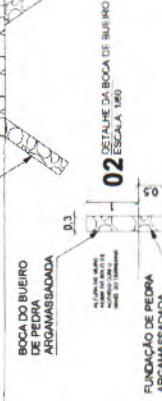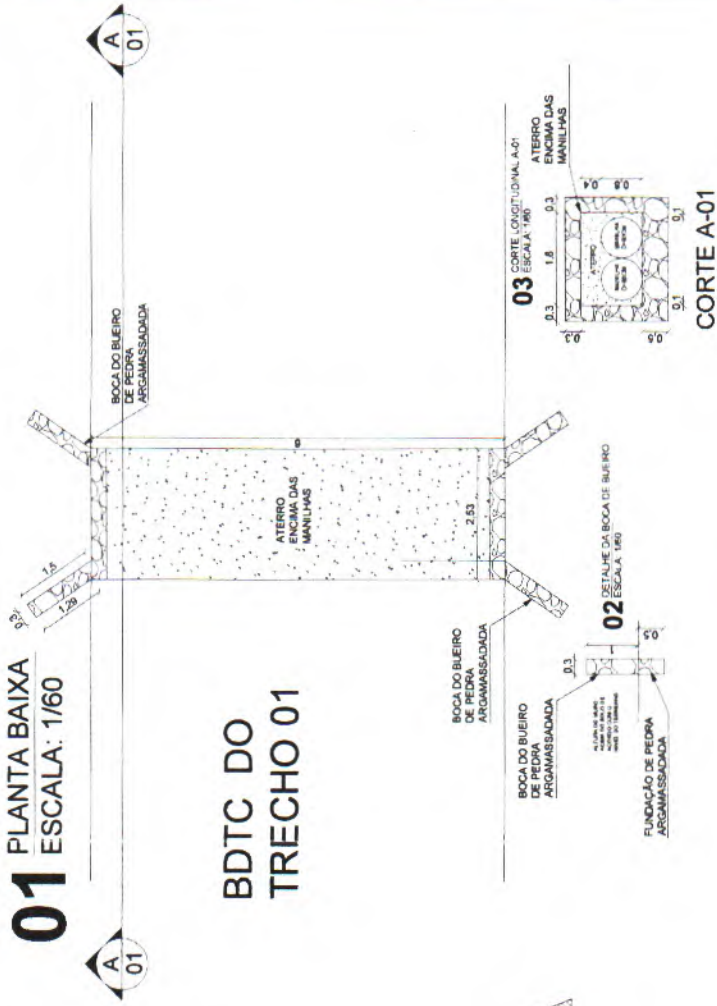

CORTE A-01

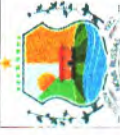

**Nova Russas**  
PREFEITURA



**PREFEITURA MUNICIPAL DE NOVA RUSSAS**

OBJETO: RECUPERAÇÃO DAS ESTRADAS VICINAIS EM ÁREAS RURAIS DO MUNICÍPIO DE NOVA RUSSAS.

LOCAL: DISTRITOS E LOCALIDADES DE NOVA RUSSAS - CEARÁ.

CONTEÚDO: 01 - SEÇÃO TRANSVERSAL - TRECHO QUE LIGA DISTRITO CANINDEZINHO A CACIMBA NOVA.

DATA: 11/05/2023

ESCALA: INDICADA

PRANCHA: 06/06




*Énio Jean Porfírio Farias*  
Engenheiro Civil  
RNP: 061796108-5  
CREA-CE: 337862



*PS*



At

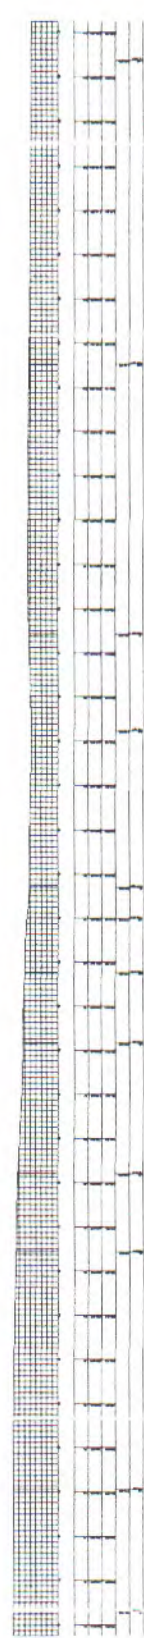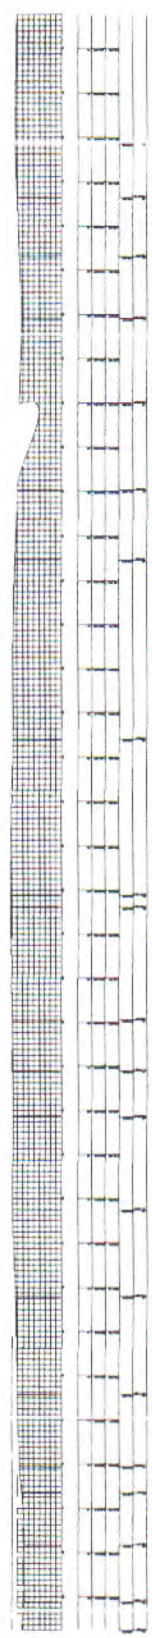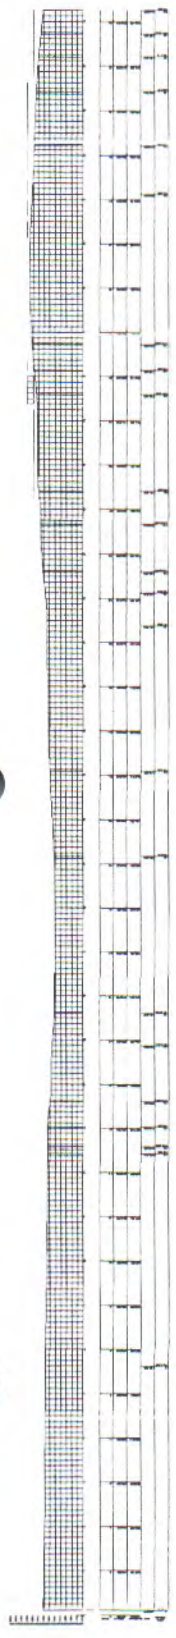

01 PLANTA BAIXA - TRECHO 02  
ESCALA: 1:50

*[Handwritten signature]*

Énio Jean Porfírio Farias  
Engenheiro Civil  
RNP: 061796108-5  
CREA-CE: 337852

**Nova Russas**  
PREFEITURA

CESTIAO

TOPOS

<b>PREFEITURA MUNICIPAL DE NOVA RUSSAS</b>	
OBJETO: RECUPERAÇÃO DAS ESTRADAS VICINAIS EM ÁREAS RURAIS DO MUNICÍPIO DE NOVA RUSSAS.	
LOCAL: DISTRITOS E LOCALIDADES DE NOVA RUSSAS - CEARÁ	
CONTEÚDO: 01 - SEÇÃO TRANSVERSAL - TRECHO QUE LIGA FIGARREIRA A SÃO GONÇALO	
DATA: 11/05/2023	ESCALA: INDICADA
	PRANCHA: 01/06



332  
 P  
 R. DE LICITAÇÃO  
 R. DE LICITAÇÃO

01 PLANTA BAIXA - TRECHO 02  
 ESCALA: 1:30

  
 Énio Jean Porfírio Farias  
 Engenheiro Civil  
 RNP: 061796108-5  
 CREA-CE: 337852



**PREFEITURA MUNICIPAL DE NOVA RUSSAS**

OBJETO: RECUPERAÇÃO DAS ESTRADAS VICINAIS EM ÁREAS RURAIS DO MUNICÍPIO DE NOVA RUSSAS.

LOCAL: DISTRITOS E LOCALIDADES DE NOVA RUSSAS - CEARÁ.

CONTEÚDO: 01 - SEÇÃO TRANSVERSAL - TRECHO QUE LIGA PICARREIRA A SÃO GONÇALO

DATA: 11/05/2023

ESCALA: INDICADA

PRANCHA: 02/06

38






PLANTA BAIXA -  
TRECHO 02, E113 - E148  
01  
ESCALA: 1/200



PLANTA BAIXA -  
TRECHO 02, E75 - E113  
01  
ESCALA: 1/200

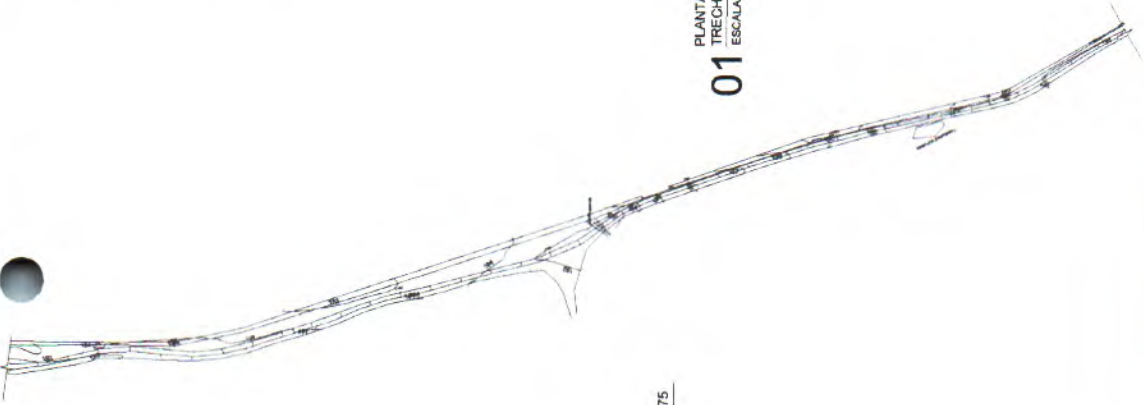

PLANTA BAIXA -  
TRECHO 02, E39 - E75  
01  
ESCALA: 1/200



PLANTA BAIXA -  
TRECHO 02, E0 - E39  
01  
ESCALA: 1/200



EXTENSÃO=3.000,00M  
ÁREA=18.000,00M²  
E=244.340,2460  
N=8.863.411,2700

01 PLANTA BAIXA - TRECHO 02  
ESCALA: 1/200


*E. J. F.*  
Énio Jean Porfírio Faria:  
Engenheiro Civil  
RNP: 061796108-5  
CREA-CE: 33788-7



**Nova Russas**  
PREFEITURA

**CESTUB**

<b>PREFEITURA MUNICIPAL DE NOVA RUSSAS</b>	
OBJETO: RECUPERAÇÃO DAS ESTRADAS VICINAIS EM ÁREAS RURAIS DO MUNICÍPIO DE NOVA RUSSAS.	
LOCAL: DISTRITOS E LOCALIDADES DE NOVA RUSSAS - CEARÁ.	
CONTEÚDO: 01 - SEÇÃO TRANSVERSAL - TRECHO QUE LIGA PICARREIRA A SÃO GONÇALO.	
DATA: 11/05/2023	ESCALA: INDICADA
	PRANCHA: 03/06

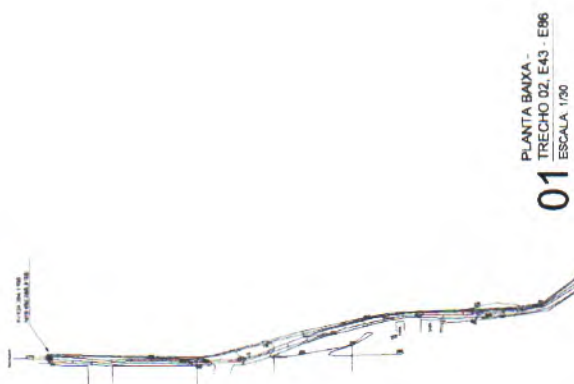

EXTENSÃO: 10,20 KM  
ÁREA: 200,00 HA

*Handwritten signature*



**PREFEITURA MUNICIPAL DE NOVA RUSSAS**

OBJETO: RECUPERAÇÃO DAS ESTRADAS VICINAIS EM ÁREAS RURAIS DO MUNICÍPIO DE NOVA RUSSAS.

LOCAL: DISTRITOS E LOCALIDADES DE NOVA RUSSAS - CEARÁ.


CONTEÚDO: 01 - SEÇÃO TRANSVERSAL - TRECHO QUE LIGA PICARREIRA A SÃO GONÇALO

DATA: 11/05/2023	ESCALA: INDICADA	PRANCHA: 04/06
------------------	------------------	----------------

*Handwritten signature*  
**Ério Jean Porfírio Farias**  
 Engenheiro Civil  
 RNP: 061796108-5  
 CREA-CE: 337862

**TRECHO 1.700M - PIÇARREIRA AO TRAIÁ**

**01** SEÇÃO TRANSVERSAL  
TRECHO 02 - ESTACA 0  
ESCALA: 1/30

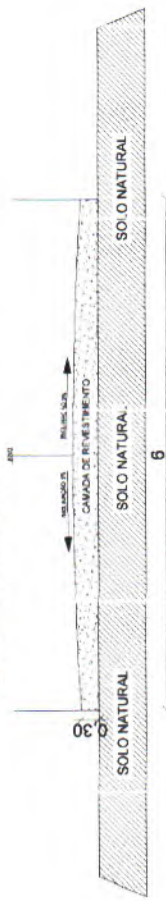

**01** SEÇÃO TRANSVERSAL  
TRECHO 02 - ESTACA 30  
ESCALA: 1/30




**01** SEÇÃO TRANSVERSAL  
TRECHO 02 - ESTACA 60  
ESCALA: 1/30



**01** SEÇÃO TRANSVERSAL  
TRECHO 02 - ESTACA 78  
ESCALA: 1/30




**01** PLANTA BAIXA  
ESCALA: 1/60

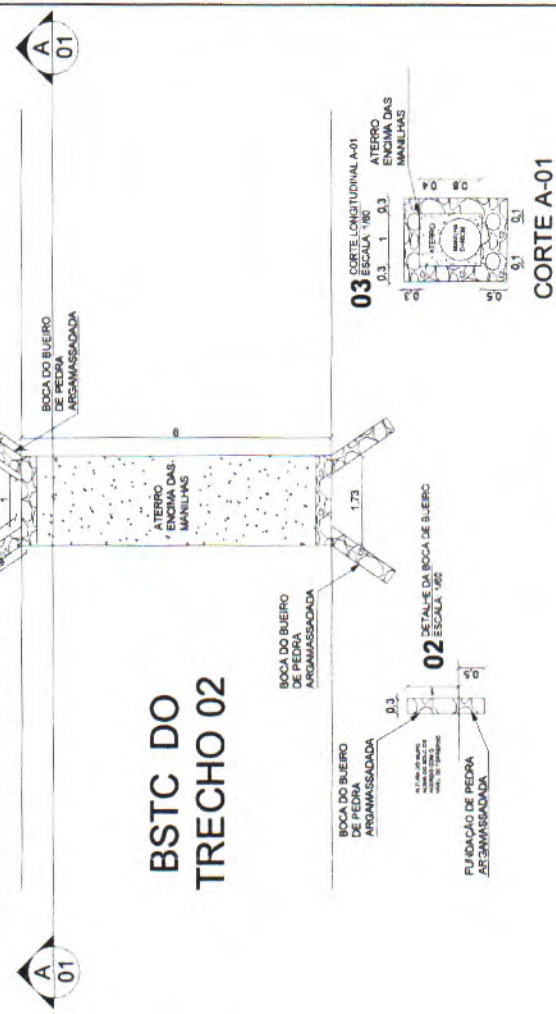


**BSTC DO TRECHO 02**

**03** CORTE LONGITUDINAL A-01  
ATERRO ENCHA DAS MANILHAS  
ESCALA: 1/60

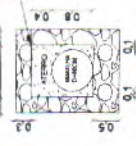

**02** DETALHE DA BOCA DE BUEIRO  
ESCALA: 1/60

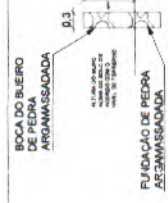

**PREFEITURA MUNICIPAL DE NOVA RUSSAS**

OBJETO: RECUPERAÇÃO DAS ESTRADAS VICINAIS EM ÁREAS RURAIS DO MUNICÍPIO DE NOVA RUSSAS.

LOCAL: DISTRITOS E LOCALIDADES DE NOVA RUSSAS - CEARÁ.

*E. P. F.*  
Énio Jean Porfírio Farias  
Engenheiro Civil  
RNP: 061796108-5  
C.R.E.A.-CE: 337852



DATA: 11/05/2023

ESCALA: INDICADA

PRANCHA: 05/06

TRECHO 3.000M - TRPIÁ AO SÃO GONÇALO

**01** SEÇÃO TRANSVERSAL  
TRECHO 02 - ESTACA 0  
ESCALA: 1/30



**01** SEÇÃO TRANSVERSAL  
TRECHO 02 - ESTACA 50  
ESCALA: 1/30




**01** SEÇÃO TRANSVERSAL  
TRECHO 02 - ESTACA 100  
ESCALA: 1/30



**01** SEÇÃO TRANSVERSAL  
TRECHO 02 - ESTACA 147  
ESCALA: 1/30




**01** PLANTA BAIXA  
ESCALA: 1/60

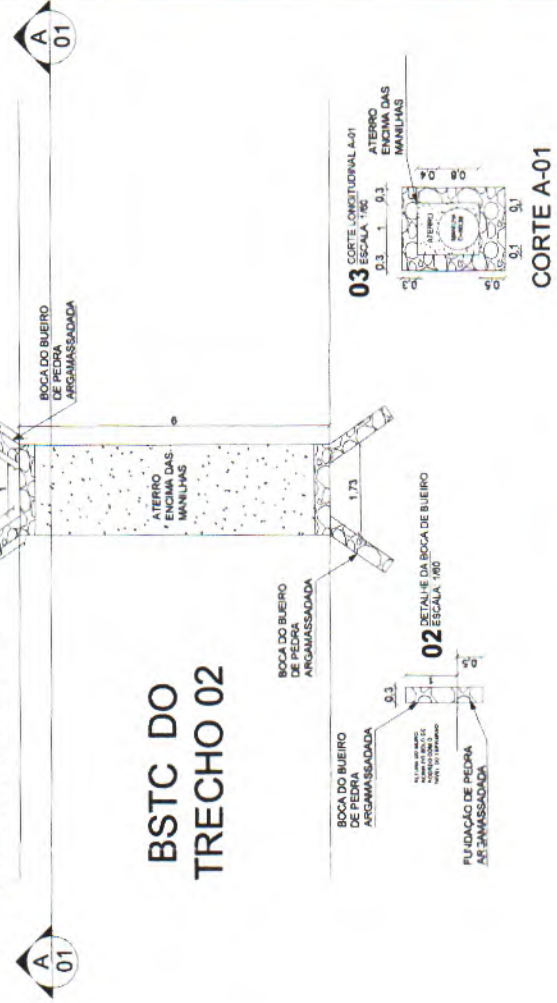

BSTC DO  
TRECHO 02

**03** CORTE LONGITUDINAL A-01  
ESCALA: 1/60  
ATERRO ENCHIMA DAS MANILHAS

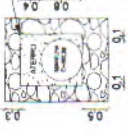

**02** DETALHE DA BOCA DE BUEIRO  
ESCALA: 1/60  
BOCA DO BUEIRO ARGAMASSADA  
BOCA DO BUEIRO DE PEDRA ARGAMASSADA  
FLUIDAÇÃO DE PEDRA ARGAMASSADA




**PREFEITURA MUNICIPAL DE NOVA RUSSAS**  
OBJETO: RECUPERAÇÃO DAS ESTRADAS VICINAIS EM ÁREAS RURAIS DO MUNICÍPIO DE NOVA RUSSAS.

LOCAL: DISTRITOS E LOCALIDADES DE NOVA RUSSAS - CEARÁ.  
CONTEÚDO: 01 - SEÇÃO TRANSVERSAL - TRECHO QUE LIGA PICARREIRA A SÃO GONÇALO.

*Eduardo P. F.*  
Érrio Jean Porfírio Farias  
Engenheiro Civil  
RNP: 061796108-5  
CREA-CE: 337862



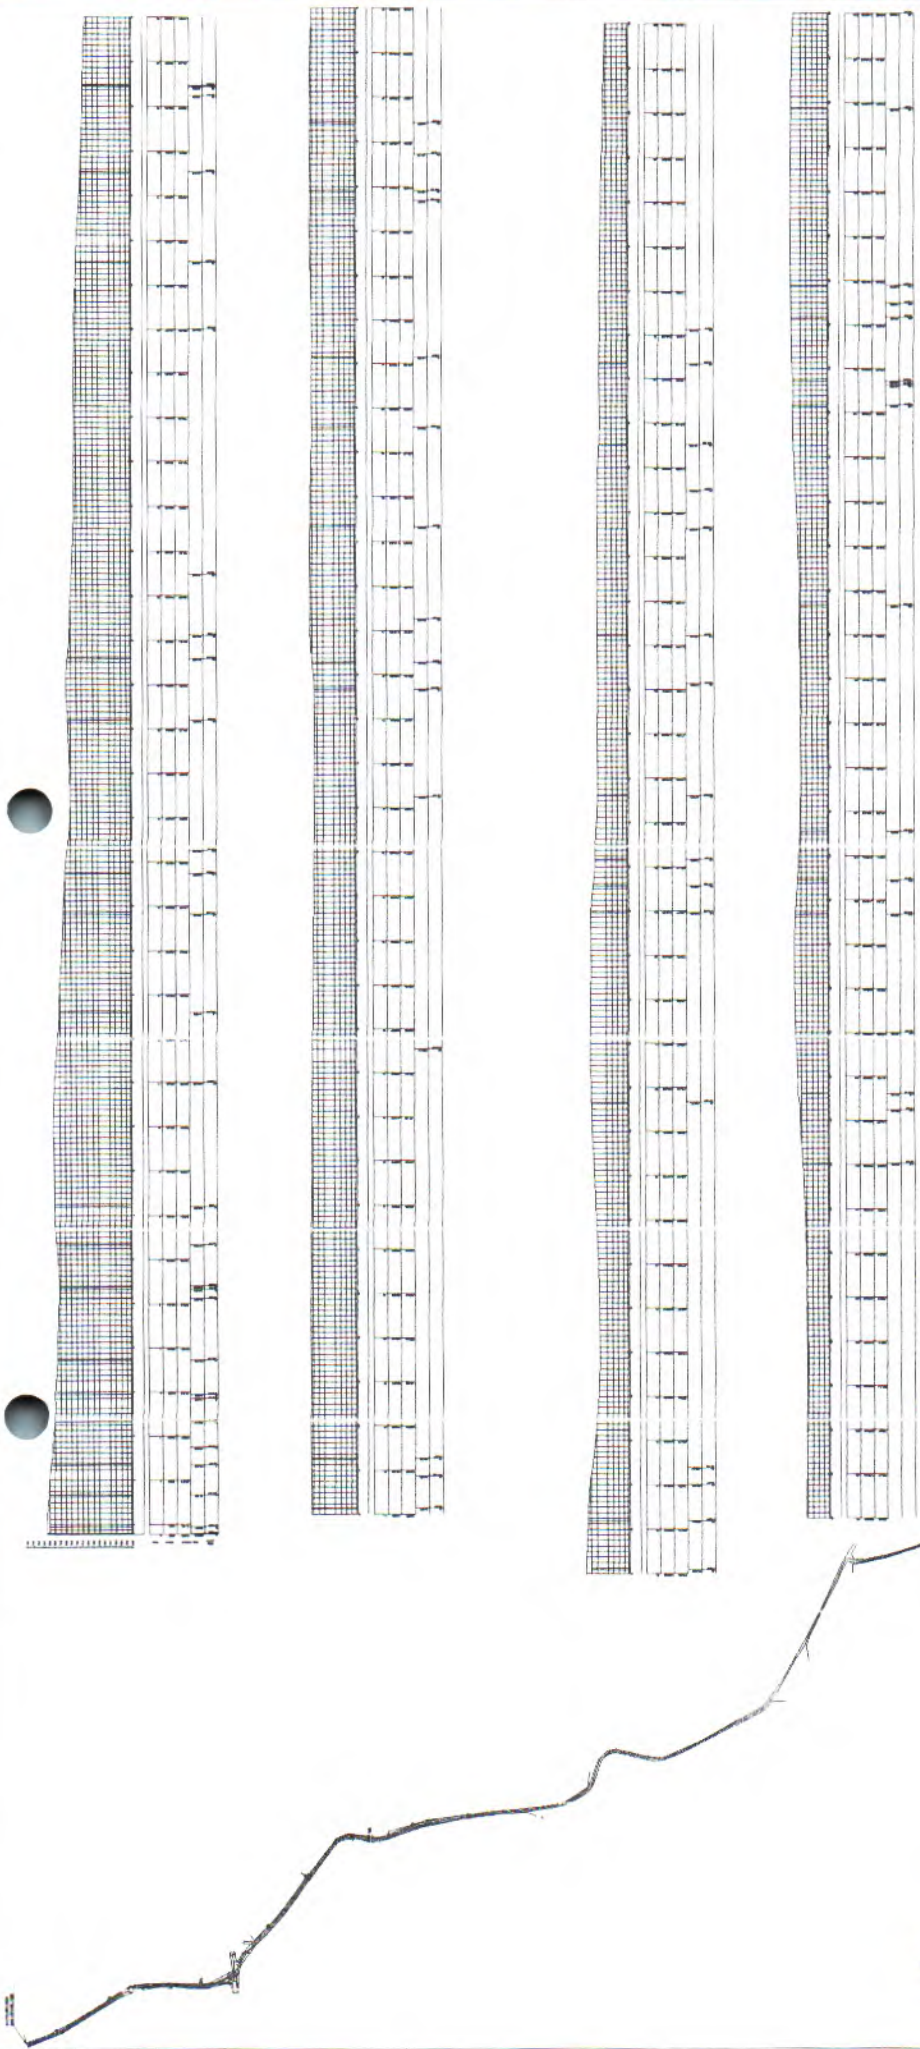

38

01 PLANTA BAIXA - TRECHO 03  
ESCALA 1:500



**Nova Russas**  
PREFEITURA



**PREFEITURA MUNICIPAL DE NOVA RUSSAS**

OBJETO: RECUPERAÇÃO DAS ESTRADAS VICINAIS EM ÁREAS RURAIS DO MUNICÍPIO DE NOVA RUSSAS

LOCAL: DISTRITOS E LOCALIDADES DE NOVA RUSSAS - CEARÁ.

CONTEÚDO: 01 - SEÇÃO TRANSVERSAL - TRECHO QUE LIGA GURGUÉIA DE CIMA À GURGUÉIA DE BAIXO.

DATA: 11/05/2023

ESCALA: INDICADA

PRANCHA: 01/03

*E. J. P.*  
Ério Jean Porfírio Farias  
Engenheiro Civil  
RNP: 061796108-5  
CREA-CE: 337862



E=322.043,7000  
N=4.479.346,7000

01  
PLANTA BAIXA -  
TRECHO 03, E103 - E137  
ESCALA: 1:30

01  
PLANTA BAIXA -  
TRECHO 03, E99 - E103  
ESCALA: 1:30


01  
PLANTA BAIXA -  
TRECHO 03, E33 - E69  
ESCALA: 1:30

01  
PLANTA BAIXA -  
TRECHO 03, E0 - E33  
ESCALA: 1:30

EXTENSÃO=3.100,00M  
ÁREA=18.600,00M²

E=423.915,2702  
N=8.7382,3864

01  
PLANTA BAIXA - TRECHO 03  
ESCALA: 1:30

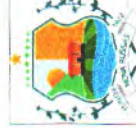

**Nova Russas**  
PREFEITURA



**PREFEITURA MUNICIPAL DE NOVA RUSSAS**

OBJETO: RECUPERAÇÃO DAS ESTRADAS VICINAIS EM ÁREAS RURAIS DO MUNICÍPIO DE NOVA RUSSAS.


LOCAL: DISTRITOS E LOCALIDADES DE NOVA RUSSAS - CEARÁ.

CONTEÚDO: 01 - SEÇÃO TRANSVERSAL - TRECHO QUE LIGA GURGUÊIA DE CIMA À GURGUÊIA DE BAIXO.

DATA: 11/05/2023

ESCALA: INDICADA

PRANCHA: 02/03

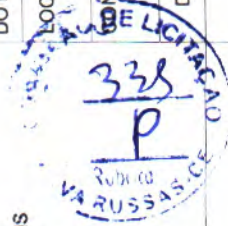

*E. J. P. F.*  
**Érico Jean Porfino Farias**  
Engenheiro Civil  
RNP: 061796108-5  
CREA-CE: 337852

*SA*

# TRECHO 3.100M - GURGUÉIA DE CIMA Á GURGUÉIA DE BAIXO

**01** SEÇÃO TRANSVERSAL  
TRECHO 03 - ESTACA 0  
ESCALA: 1/30



**01** SEÇÃO TRANSVERSAL  
TRECHO 03 - ESTACA 50  
ESCALA: 1/30




**01** SEÇÃO TRANSVERSAL  
TRECHO 03 - ESTACA 100  
ESCALA: 1/30



**01** SEÇÃO TRANSVERSAL  
TRECHO 03 - ESTACA 150  
ESCALA: 1/30



**01** PLANTA BAIXA  
ESCALA: 1/60

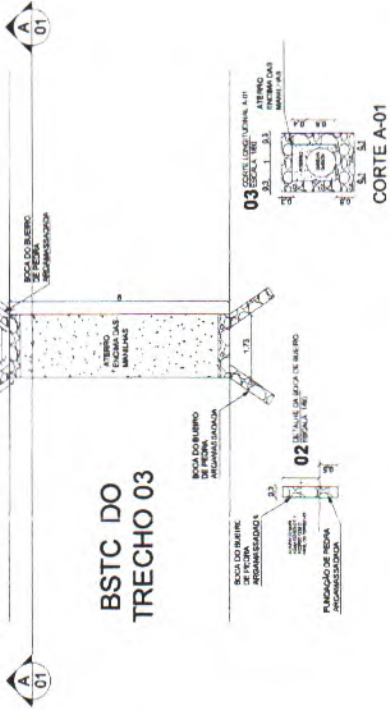


**01** PLANTA BAIXA  
ESCALA: 1/60



**BDTC** DO  
TRECHO 03

*E. J. F.*  
Erio Jean Porfino Farias  
Engenheiro Civil  
RNP: 06179610R-5  
CREA-CE: 3378-

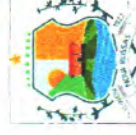

**Nova Russas**  
PREFEITURA



## PREFEITURA MUNICIPAL DE NOVA RUSSAS

OBJETO: RECUPERAÇÃO DAS ESTRADAS VICINAIS EM ÁREAS RURAIS DO MUNICÍPIO DE NOVA RUSSAS.

LOCAL: DISTRITOS E LOCALIDADES DE NOVA RUSSAS - CEARÁ.


CONTEÚDO: 01 - SEÇÃO TRANSVERSAL - TRECHO QUE LIGA DISTRITO CANINDEZINHO À CACIMBA NOVA

DATA: 11/05/2023

ESCALA: INDICADA

PRANCHA: 03/03



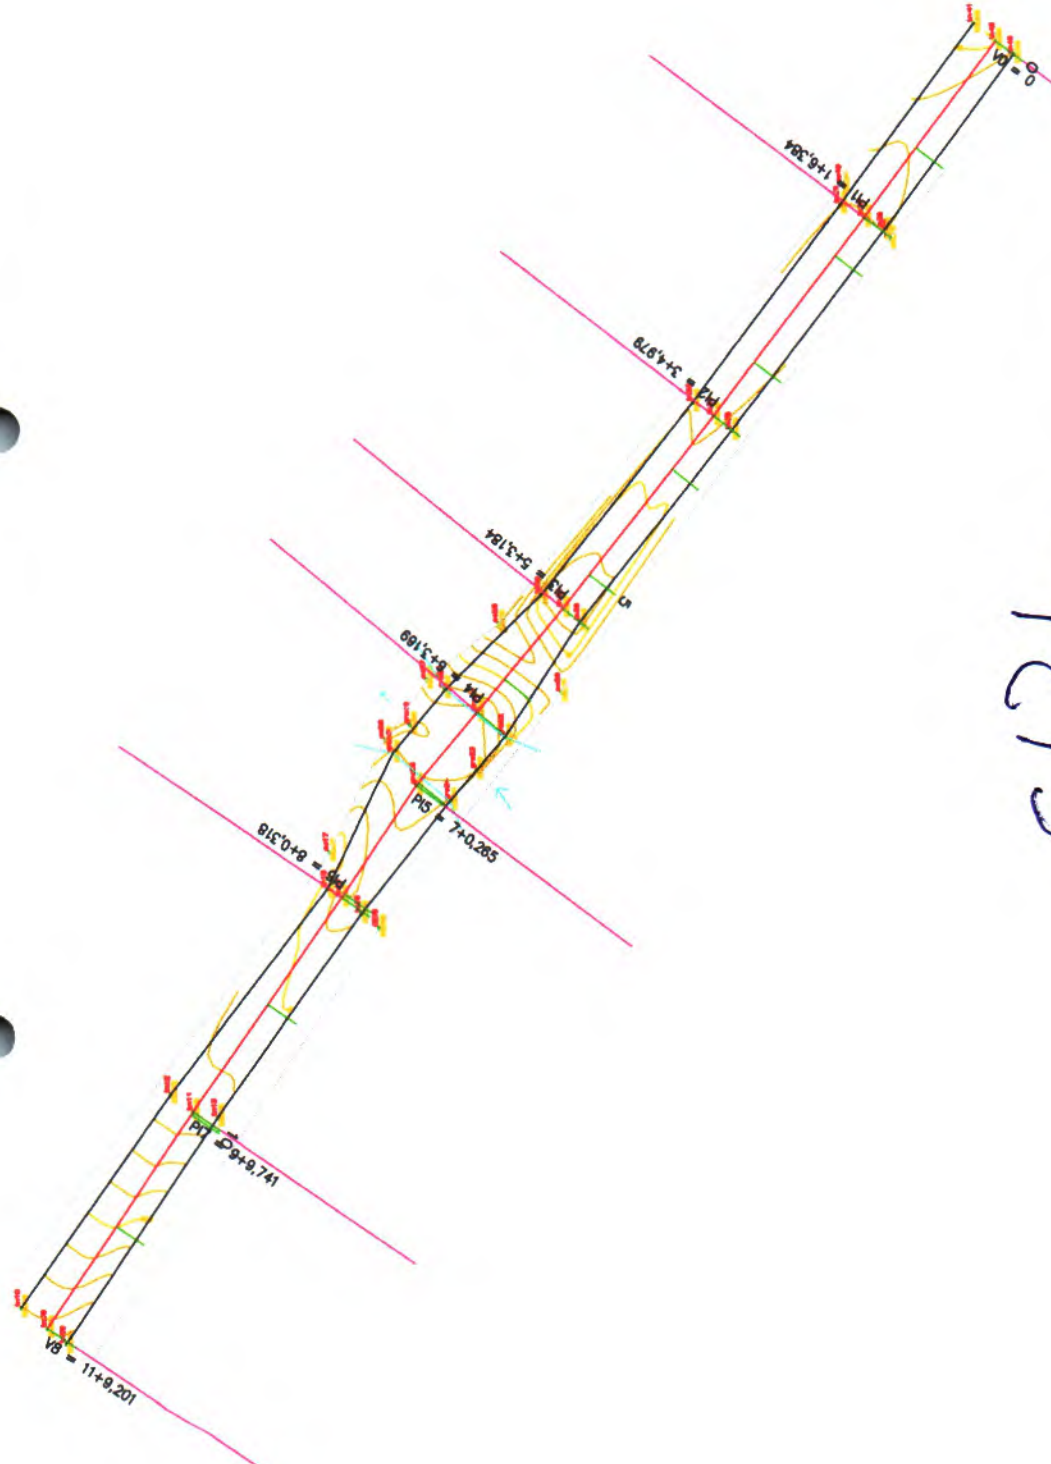

Énio Jean Porfírio Farias  
Engenheiro Civil  
RNP: 061796108-5  
CREA-CE: 337862

<b>PREFEITURA MUNICIPAL DE NOVA RUSSAS</b>	
OBJETO: CONSTRUÇÃO DE PASSAGENS MOLHADAS NO MUNICÍPIO DE NOVA RUSSAS	
LOCAL: GURGUEIA, NOVA RUSSAS - CEARÁ	
CONTEÚDO:	01 - CORTE LONGITUDINAL A-01 02 - CORTE TRANSVERSAL B-01 03 - PAREDE DE PEDRA ARGAMASSADA
DATA: 22/04/2021	ESCALA INDICADA PRANCHA: 05/06

**Nova Russas**  
PREFEITURA

**CREA-CE**

Handwritten initials or mark.






**PREFEITURA MUNICIPAL DE NOVA RUSSAS**  
**OBJETO:** CONSTRUÇÃO DE PASSAGENS MOLHADAS NO MUNICÍPIO DE NOVA RUSSAS  
**LOCAL:** GURQUEIA , NOVA RUSSAS - CEARÁ  
**CONTEÚDO:** 01 - CORTE LONGITUDINAL A-01  
 02 - CORTE TRANSVERSAL B-01  
 03 - PAREDE DE PEDRA ARGAMASSADA  
**DATA:** 22/04/2021 **ESCALA INDICADA** **PRANCHA:** 05/06



Estaca	Cotas do Terreno	Distância	Elementos Horizontais	Estaca	Cotas do Terreno	Distância
0	225.980	0,000		0	225.980	0,000
1	226.196	10,000		1	226.196	10,000
2	226.159	20,000		2	226.159	20,000
3	226.152	30,000		3	226.152	30,000
4	226.057	40,000		4	226.057	40,000
5	225.875	50,000		5	225.875	50,000
6	225.999	60,000		6	225.999	60,000
7	225.728	70,000		7	225.728	70,000
8	225.890	80,000		8	225.890	80,000
9	226.050	90,000		9	226.050	90,000
10	226.126	100,000		10	226.126	100,000
11	226.483	110,000		11	226.483	110,000

*ELP*  
**Ério Jean Porfírio Farias**  
 Engenheiro Civil  
 RNP: 061796108-5  
 CREA-CE: 337862




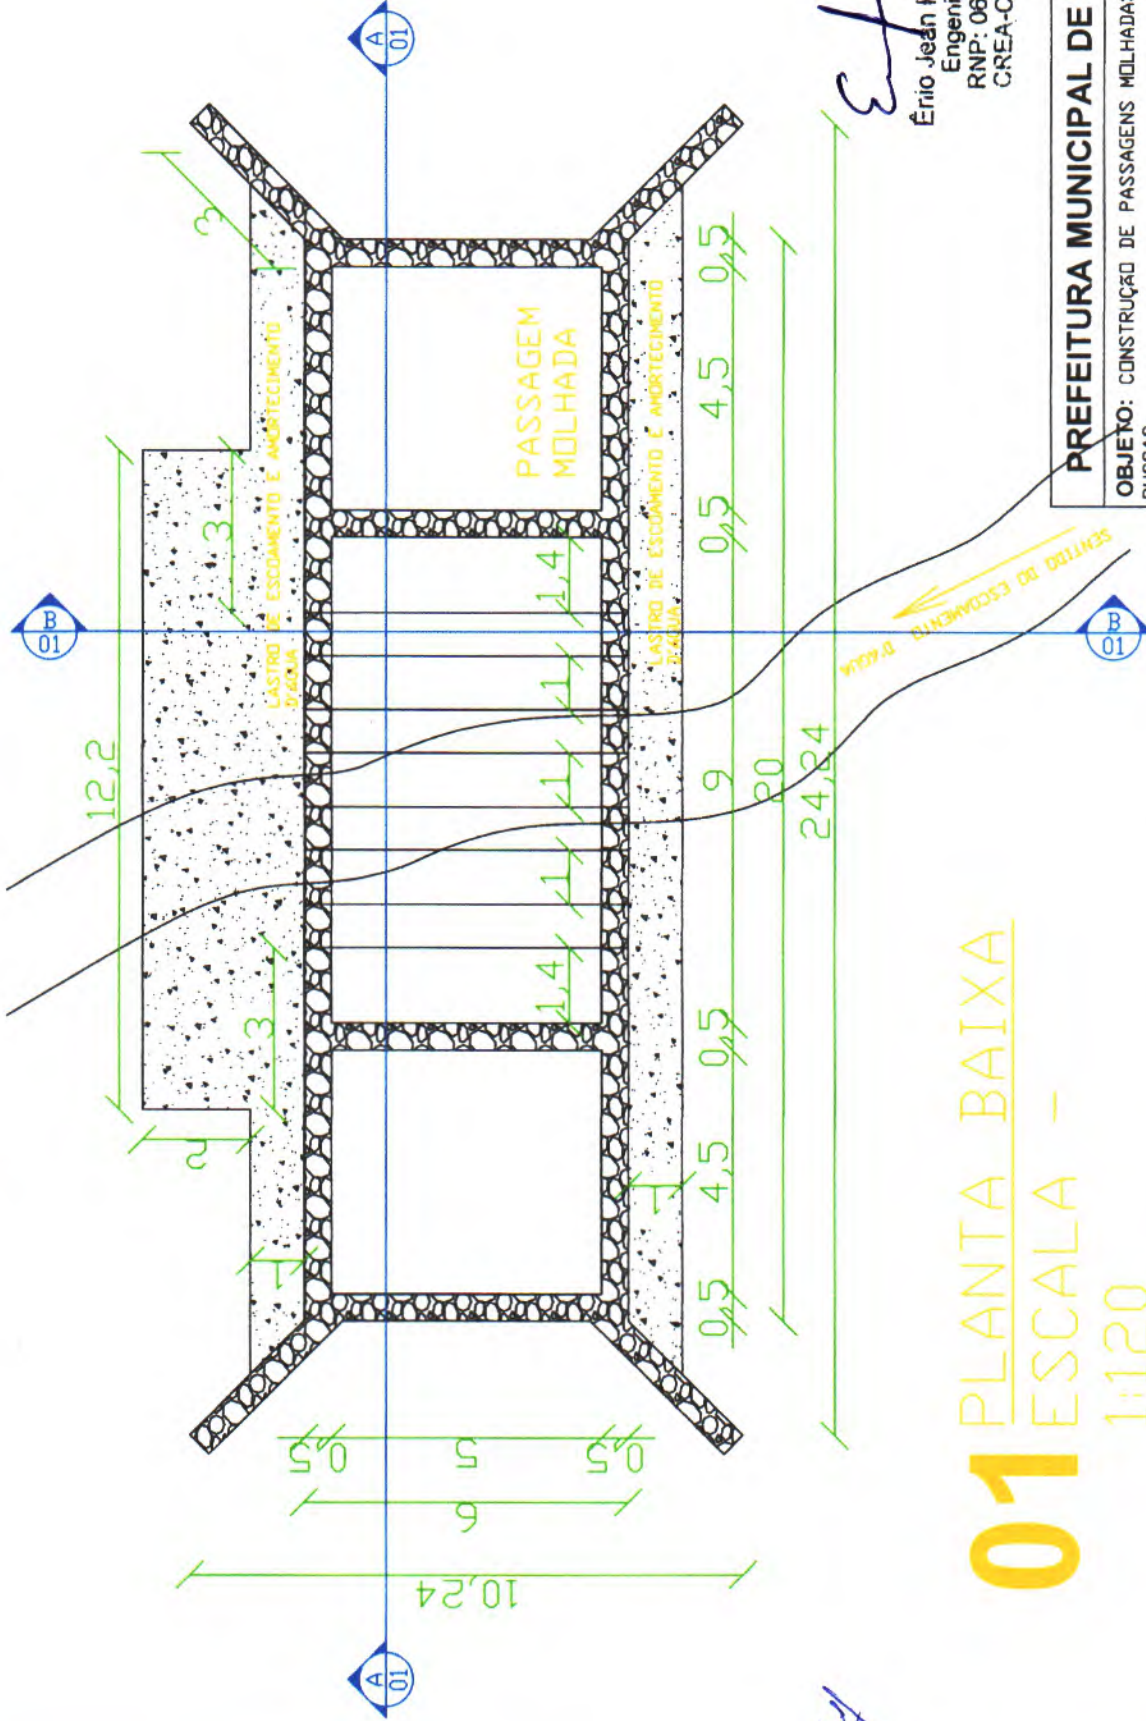


Ério Jean Porfino Farias  
 Engenheiro Civil  
 RNP: 061796108-5  
 CREA-CE: 33785


# 01 PLANTA BAIXA - ESCALA 1:120

<b>PREFEITURA MUNICIPAL DE NOVA RUSSAS</b>	
OBJETO: CONSTRUÇÃO DE PASSAGENS MOLHADAS NO MUNICÍPIO DE NOVA RUSSAS	
LOCAL: GURGUEIA , NOVA RUSSAS - CEARÁ	
CONTEÚDO:	01 - CORTE LONGITUDINAL A-01 02 - CORTE TRANSVERSAL B-01 03 - PAREDE DE PEDRA ARGAMASSADA
DATA: 22/04/2021	ESCALA INDICADA
PRANCHA: 05/06	

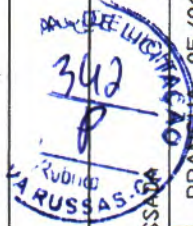


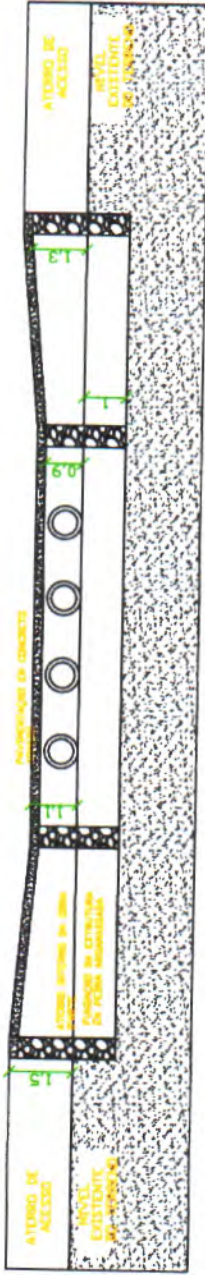

**01** CORTE LONGITUDINAL  
A-01  
ESCALA - 1:125

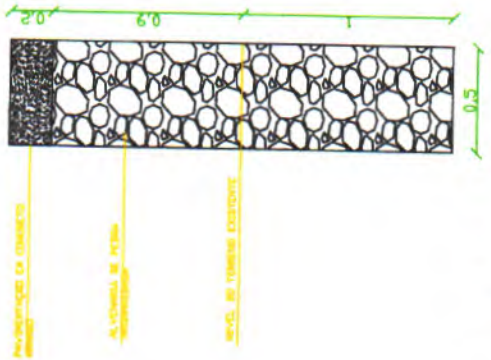

**02** PAREDE DE PEDRA  
ARGAMASSADA  
ESCALA - 1:25

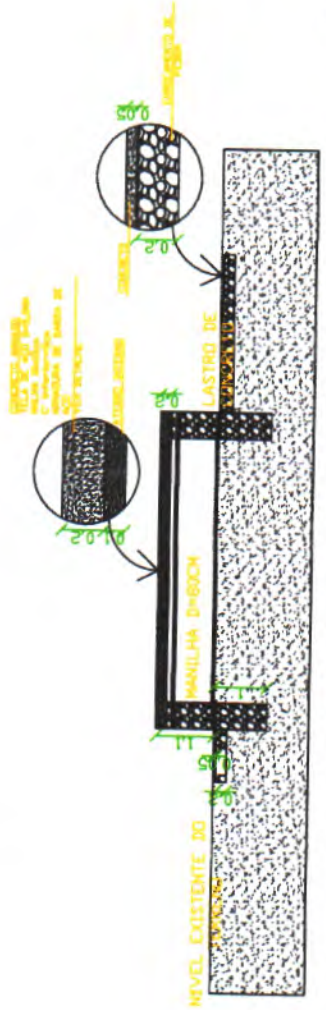


**03** CORTE TRANSVERSAL  
B-01  
ESCALA - 1:100

*E. P. Farias*  
Ério Jean Porfino Farias  
Engenheiro Civil  
RNP: 061796108-5  
CREA-CE: 337852




<b>PREFEITURA MUNICIPAL DE NOVA RUSSAS</b>	
OBJETO: CONSTRUÇÃO DE PASSAGENS MOLHADAS NO MUNICÍPIO DE NOVA RUSSAS	
LOCAL: GURGUEIA , NOVA RUSSAS - CEARÁ	
CONTEÚDO:	01 - CORTE LONGITUDINAL A-01 02 - CORTE TRANSVERSAL B-01 03 - PAREDE DE PEDRA ARGAMASSADA
DATA: 22/04/2021	ESCALA INDICADA PRANCHA: 05/06




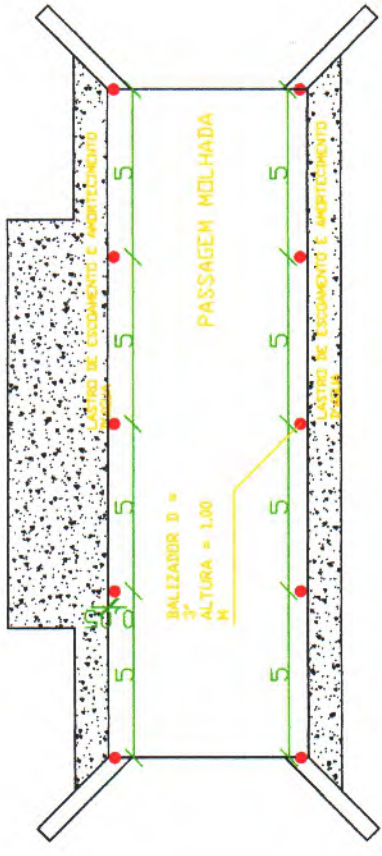

**01** PLANTA DE LOCAÇÃO DOS BALIZADORES ESCALA - 1:120

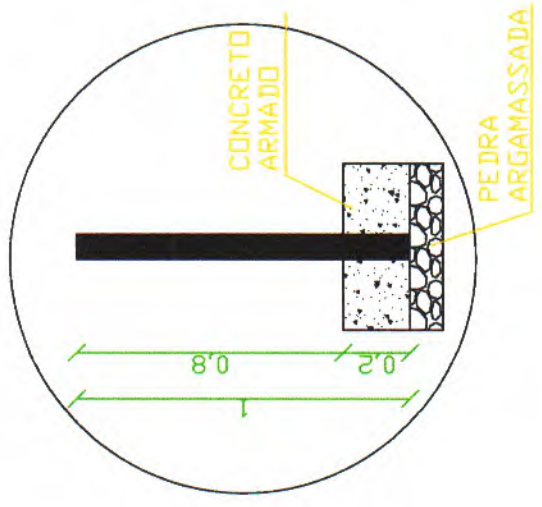

**02** DETALHE DE FIXAÇÃO DOS BALIZADORES SEM ESCALA

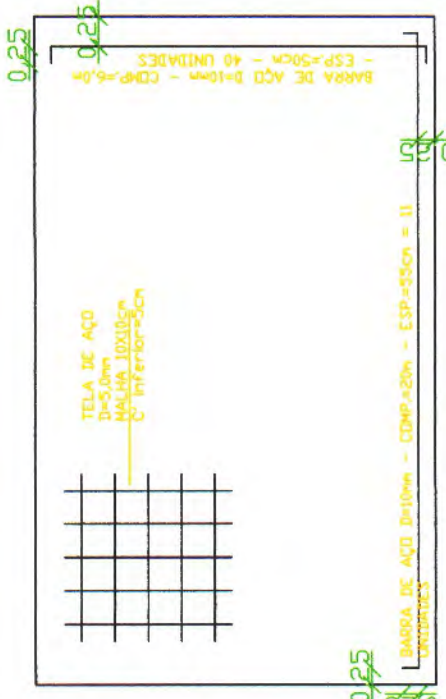

**03** DETALHE DA ARMADURA SEM ESCALA

*E. J. F.*

Ério Jean Porfino Farias  
Engenheiro Civil  
RNP: 061796108-5  
CREA-CE: 337862



**PREFEITURA MUNICIPAL DE NOVA RUSSAS**

OBJETO: CONSTRUÇÃO DE PASSAGENS MOLHADAS NO MUNICÍPIO DE NOVA RUSSAS

LOCAL: GURGUEIA, NOVA RUSSAS - CEARÁ

CONTEÚDO: 01 - CORTE LONGITUDINAL A-01  
02 - CORTE TRANSVERSAL B-01  
03 - PAREDE DE PEDRA ARGAMASSADA

DATA: 22/04/2021 ESCALA INDICADA PRANCHA: 05/06



**Nova Russas**  
PREFEITURA

