

DECLARAÇÃO TÉCNICA


OBRA: REMANESCENTE DA CONSTRUÇÃO – PROINFÂNCIA TIPO B
DATA: MAIO DE 2019
PREÇO BASE: TABELA SEINFRA 26.1

Em atendimento ao disposto no §1º, inciso I da Lei Federal nº 8.666/93, tal como Acórdão do Tribunal de Contas da União nº 244/2015-Plenário, para fins de comprovação da qualificação técnica-profissional definimos como parcelas de maior relevância e valor significativo do objeto os itens a seguir:

1. Estrutura de madeira p/telha cerâmica ou concreto vão 3 a 7m (tesouras/terças/contraventamentos/ferragens);
2. Revestimentos e Pisos cerâmico esmaltado retificado c/arg. Cimento e areia até 30x30cm (900cm²) – PEI-5/PEI-4 p/parede.

Concluimos que os itens acima, reúnem maior relevância técnica, ou seja, maior complexidade técnica, aliado ao valor significativo no orçamento.

Atenciosamente,

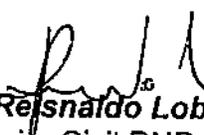

José Reinaldo Lobo de Oliveira
Engenheiro Civil RNP nº 0600612287
Responsável Técnico Município de Nova Russas



**NOVA
RUSSAS**
GOVERNO MUNICIPAL

... 561
P


8. PEÇAS GRÁFICAS

NOTAS

- 1. DIMENSÕES EM METROS
- 2. COTAS EM NÍVEL EM METROS
- 3. OBRAS DE ACABAMENTO DE PAREDES, TETO E PISOS DEVE SER EXECUTADO DE ACORDO COM O PROJETO DE ACABAMENTO
- 4. EM CASO DE CONFLITO DE INFORMAÇÕES ENTRE O PROJETO DE ACABAMENTO E O PROJETO DE ESTRUTURA, DEVE SER ADOTADO O PROJETO DE ACABAMENTO
- 5. O PROJETO DE ACABAMENTO DEVE SER EXECUTADO DE ACORDO COM O PROJETO DE ACABAMENTO
LEGENDA

1	ACABAMENTO DE PAREDES	2	ACABAMENTO DE TETO
3	ACABAMENTO DE PISOS	4	ACABAMENTO DE PORTAS
5	ACABAMENTO DE JANELAS	6	ACABAMENTO DE ESQUADRIAS
7	ACABAMENTO DE BARRANDAS	8	ACABAMENTO DE ESCALAS
9	ACABAMENTO DE SANITÁRIOS	10	ACABAMENTO DE COZINHA
11	ACABAMENTO DE BANHEIRO	12	ACABAMENTO DE VESTIBULO
13	ACABAMENTO DE SALAS	14	ACABAMENTO DE QUARTOS
15	ACABAMENTO DE HALLS	16	ACABAMENTO DE ESCALAS
17	ACABAMENTO DE PORTAS	18	ACABAMENTO DE JANELAS
19	ACABAMENTO DE ESQUADRIAS	20	ACABAMENTO DE BARRANDAS
21	ACABAMENTO DE SANITÁRIOS	22	ACABAMENTO DE COZINHA
23	ACABAMENTO DE BANHEIRO	24	ACABAMENTO DE VESTIBULO
25	ACABAMENTO DE SALAS	26	ACABAMENTO DE QUARTOS
27	ACABAMENTO DE HALLS	28	ACABAMENTO DE ESCALAS
29	ACABAMENTO DE PORTAS	30	ACABAMENTO DE JANELAS
31	ACABAMENTO DE ESQUADRIAS	32	ACABAMENTO DE BARRANDAS
33	ACABAMENTO DE SANITÁRIOS	34	ACABAMENTO DE COZINHA
35	ACABAMENTO DE BANHEIRO	36	ACABAMENTO DE VESTIBULO
37	ACABAMENTO DE SALAS	38	ACABAMENTO DE QUARTOS
39	ACABAMENTO DE HALLS	40	ACABAMENTO DE ESCALAS
41	ACABAMENTO DE PORTAS	42	ACABAMENTO DE JANELAS
43	ACABAMENTO DE ESQUADRIAS	44	ACABAMENTO DE BARRANDAS
45	ACABAMENTO DE SANITÁRIOS	46	ACABAMENTO DE COZINHA
47	ACABAMENTO DE BANHEIRO	48	ACABAMENTO DE VESTIBULO
49	ACABAMENTO DE SALAS	50	ACABAMENTO DE QUARTOS
51	ACABAMENTO DE HALLS	52	ACABAMENTO DE ESCALAS
53	ACABAMENTO DE PORTAS	54	ACABAMENTO DE JANELAS
55	ACABAMENTO DE ESQUADRIAS	56	ACABAMENTO DE BARRANDAS
57	ACABAMENTO DE SANITÁRIOS	58	ACABAMENTO DE COZINHA
59	ACABAMENTO DE BANHEIRO	60	ACABAMENTO DE VESTIBULO
61	ACABAMENTO DE SALAS	62	ACABAMENTO DE QUARTOS
63	ACABAMENTO DE HALLS	64	ACABAMENTO DE ESCALAS
65	ACABAMENTO DE PORTAS	66	ACABAMENTO DE JANELAS
67	ACABAMENTO DE ESQUADRIAS	68	ACABAMENTO DE BARRANDAS
69	ACABAMENTO DE SANITÁRIOS	70	ACABAMENTO DE COZINHA
71	ACABAMENTO DE BANHEIRO	72	ACABAMENTO DE VESTIBULO
73	ACABAMENTO DE SALAS	74	ACABAMENTO DE QUARTOS
75	ACABAMENTO DE HALLS	76	ACABAMENTO DE ESCALAS
77	ACABAMENTO DE PORTAS	78	ACABAMENTO DE JANELAS
79	ACABAMENTO DE ESQUADRIAS	80	ACABAMENTO DE BARRANDAS
81	ACABAMENTO DE SANITÁRIOS	82	ACABAMENTO DE COZINHA
83	ACABAMENTO DE BANHEIRO	84	ACABAMENTO DE VESTIBULO
85	ACABAMENTO DE SALAS	86	ACABAMENTO DE QUARTOS
87	ACABAMENTO DE HALLS	88	ACABAMENTO DE ESCALAS
89	ACABAMENTO DE PORTAS	90	ACABAMENTO DE JANELAS
91	ACABAMENTO DE ESQUADRIAS	92	ACABAMENTO DE BARRANDAS
93	ACABAMENTO DE SANITÁRIOS	94	ACABAMENTO DE COZINHA
95	ACABAMENTO DE BANHEIRO	96	ACABAMENTO DE VESTIBULO
97	ACABAMENTO DE SALAS	98	ACABAMENTO DE QUARTOS
99	ACABAMENTO DE HALLS	100	ACABAMENTO DE ESCALAS

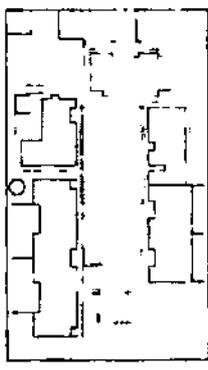

2. CROQUI DE REFERÊNCIA

ESCALA 1:50


FNDE
Fundo Nacional de Desenvolvimento
Educativo
BRASIL
PARA O PLANEJAMENTO EDUCACIONAL

PROJETO PADRÃO - FNDE


ALCANTARAL	1
COZINHA	1
BANHEIRO	1
SANITÁRIO	1
VESTIBULO	1
SALA DE AULA	1
QUARTO	1
HALL	1
ESCADA	1
PORTA	1
JANELA	1
ESQUADRIA	1
BARRANDA	1
SANITÁRIO	1
COZINHA	1
BANHEIRO	1
SANITÁRIO	1
VESTIBULO	1
SALA DE AULA	1
QUARTO	1
HALL	1
ESCADA	1
PORTA	1
JANELA	1
ESQUADRIA	1
BARRANDA	1

José Reis
Engenheiro Civil
RNP: 0600612287
CREA: 40/206 - D

COMISSÃO DE LICITAÇÃO
Fls. 564
Rúbrica

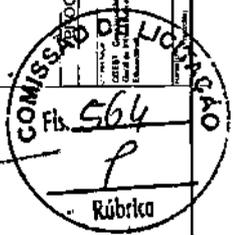

PLANTA DE LAYOUT MOBILIÁRIO
ESCALA 1:50

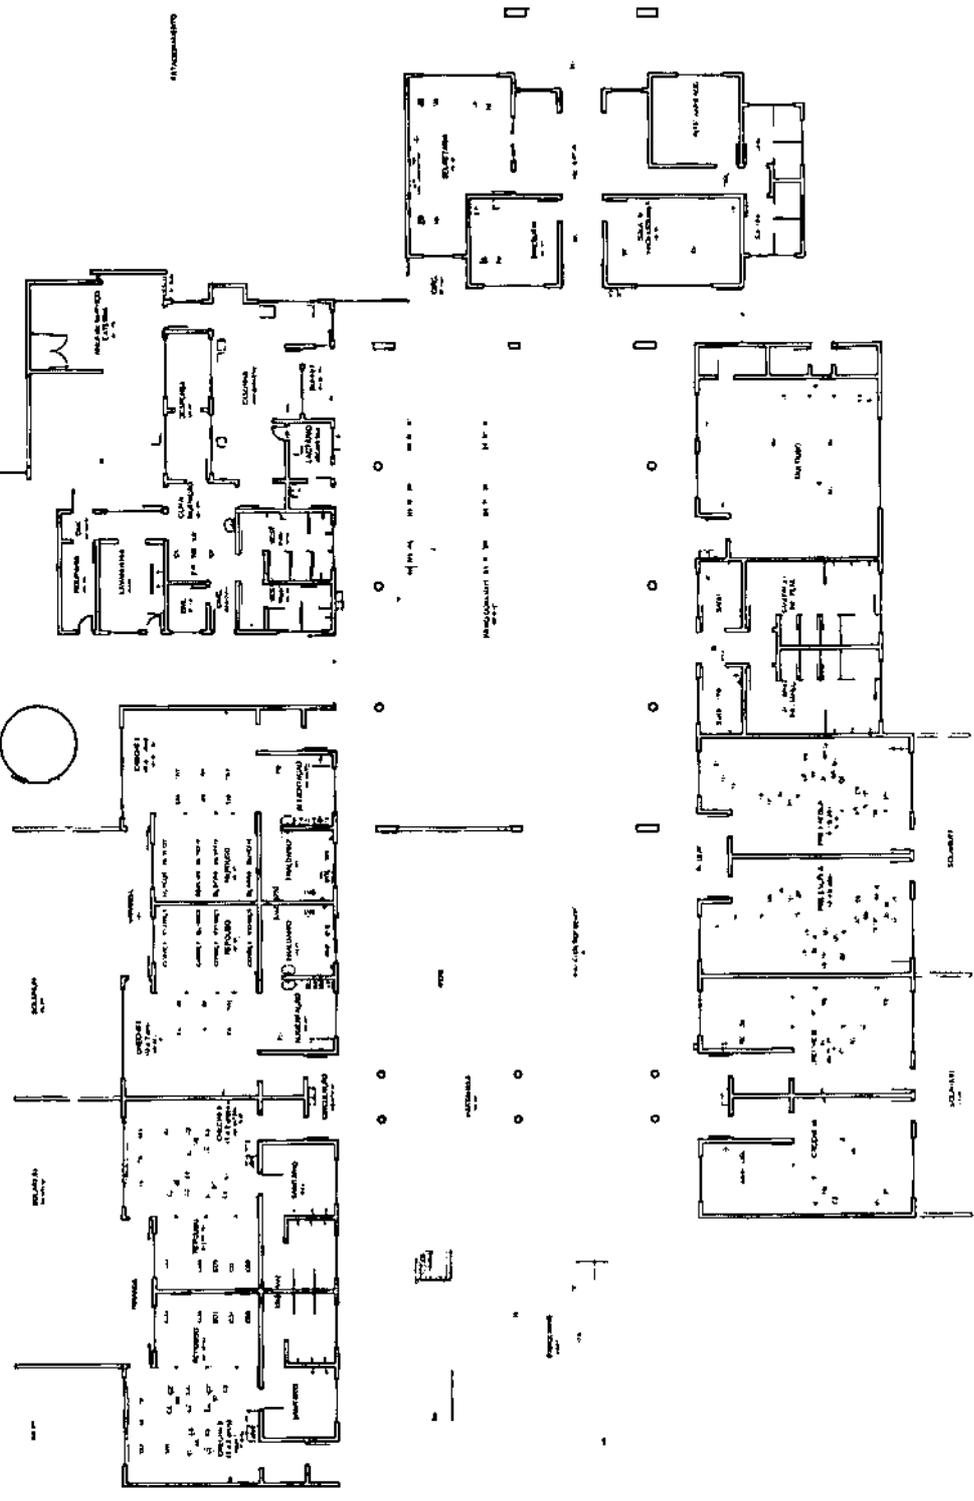

1. PLANTA DE LAYOUT MOBILIÁRIO
ESCALA 1:50

ARQ
03/79

NOTAS


CONFERIR EM SITIO
COTAS DE TERRE, EM METROS
VERIFICAR AS COTAS DE TERRE E AS COTAS DE OBRAS
E O CASO DE DIVERGÊNCIA ENTRE O PROJETO ORÇAMENTO E O CASO DE DIVERGÊNCIA
ESPECIFICAR O TIPO DE OBRAS E O TIPO DE OBRAS
DIVERGÊNCIAS ENTRE O PROJETO ORÇAMENTO E O CASO DE DIVERGÊNCIA
ESPECIFICAR O TIPO DE OBRAS E O TIPO DE OBRAS
DIVERGÊNCIAS ENTRE O PROJETO ORÇAMENTO E O CASO DE DIVERGÊNCIA
ESPECIFICAR O TIPO DE OBRAS E O TIPO DE OBRAS

REFERENCIA

MEMORIAL DESCRITIVO DO PROJETO
MEMORIAL DESCRITIVO DO PROJETO DE ARQUITETURA
MEMORIAL DESCRITIVO DO PROJETO DE ARQUITETURA
MEMORIAL DESCRITIVO DO PROJETO DE ARQUITETURA

LEGENDA

1	ALA	ALA
2	ALA	ALA
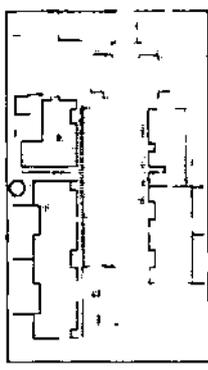


2 CROQUI DE REFERENCIA

SECA 1/100

FIDE
Fundação Brasileira de Engenharia
Instituto Brasileiro de Engenharia

PROJETO PADRÃO - FIDE

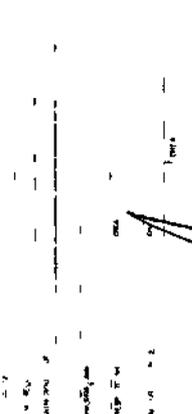

JOSE REIS JUNIOR
Engenheiro Civil
RFP: 0000812287
ÁREA: 40,205 - D




PROGRAMA PREFEITURA - PROJETO TIPO B
PROJETO DE ARQUITETURA
PLANTAS - LAYOUT EQUIPAMENTOS

ARQ

04/78

1 PLANTA DE LAYOUT EQUIPAMENTOS


SECA 1/100

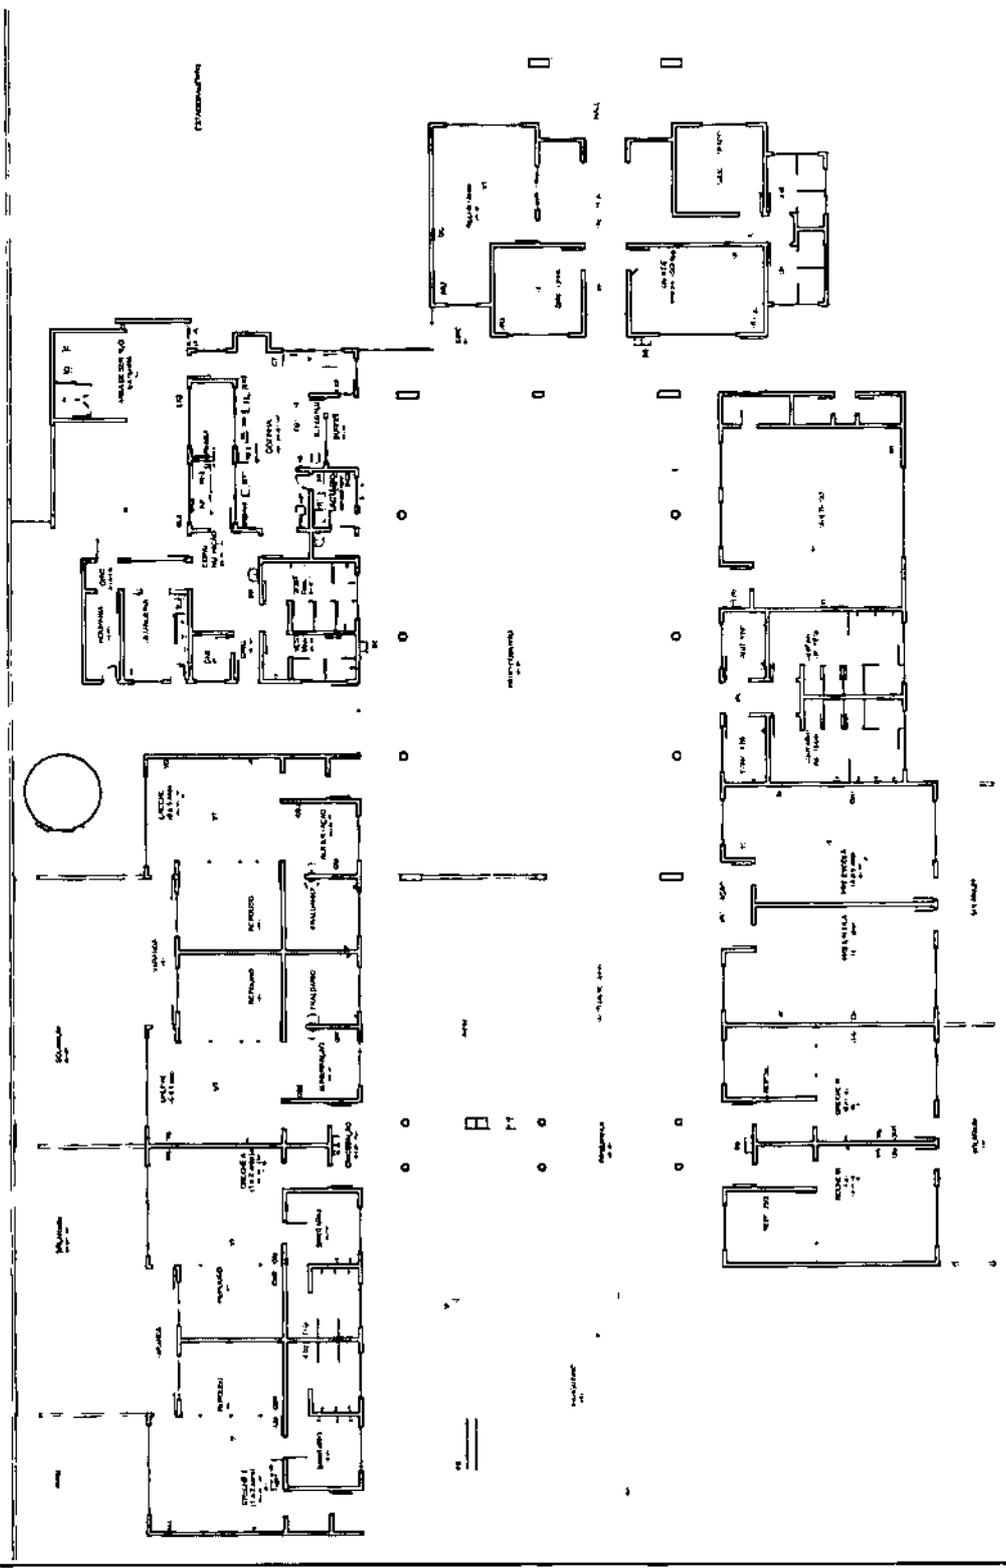


QUANTIDADE	DESCRIÇÃO	UNIDADE
1	ALA	ALA
2	ALA	ALA
O


O

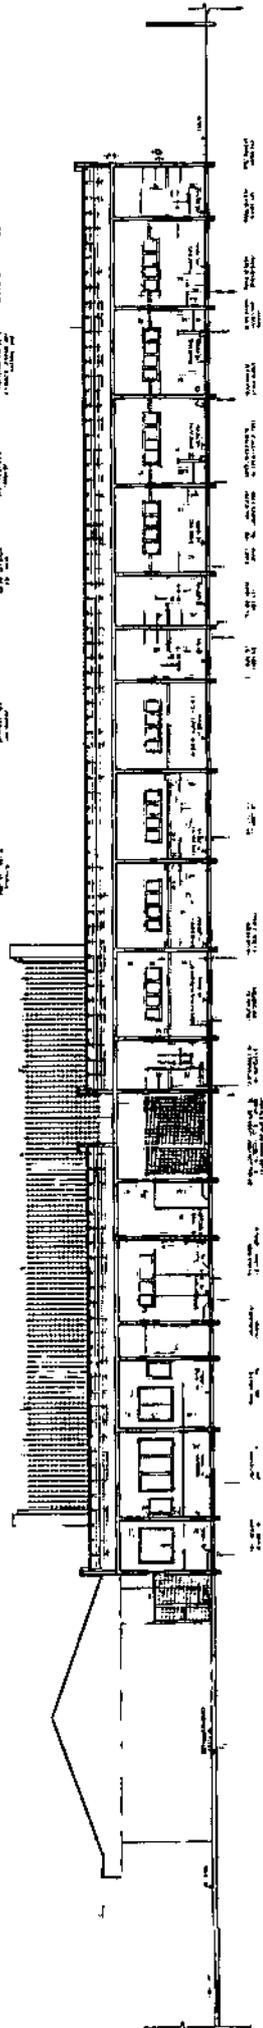


3 Corte CC
Escala 1/50

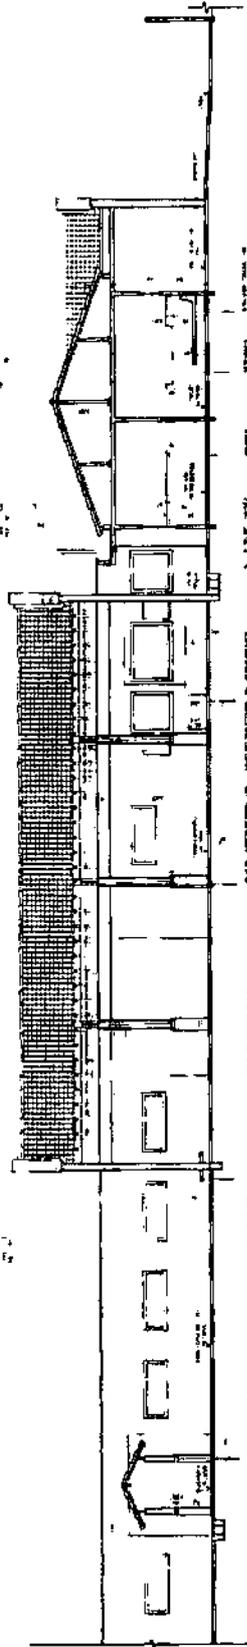

2 Corte BB
Escala 1/50

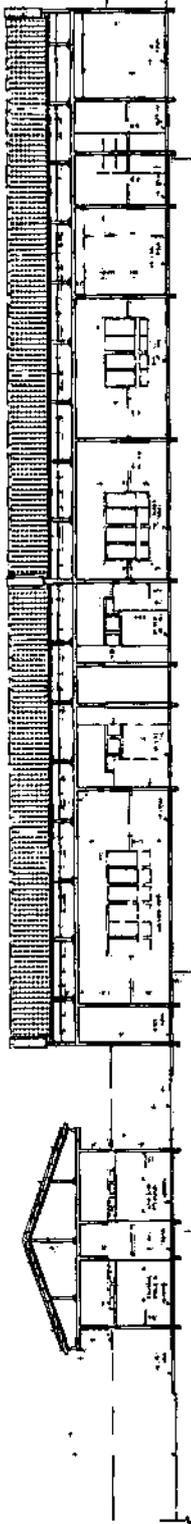

1 Corte AA
Escala 1/50

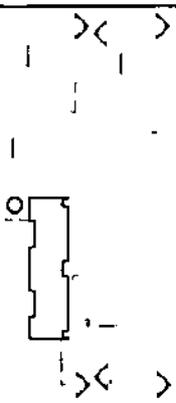

CRONOLOGIA DE REFERENCIA

FNDE
FUNDO NACIONAL DE DESENVOLVIMENTO EDUCACIONAL

BRASIL
Ministério da Educação

PROJETO PADRÃO - FNDE

PROPOSTA Nº

QUANTIDADE

VALOR UNITÁRIO

VALOR TOTAL

DATA DE EMISSÃO

VALIDEZ

PROPOSTA Nº

VALOR UNITÁRIO

VALOR TOTAL

José Reinaldo Lobo de Oliveira
ENGENHEIRO CIVIL
R.N.P.: 0600612287
CREA. 40.206 - D

PROGRAMA PROFIÊNCIA - PROJETO TPO B
PROJETO DE ARQUITETURA


ARQ

05/08




NOTAS

1. DIMENSÕES EM METROS
2. CORTES DE PAREDES E TELHADOS
3. VERIFICAR DETALHES CONSTRUTIVOS PERTINENTES ÀS PRINCIPAIS DESEMPENHOS DE INSTALAÇÃO
4. ESCALAS DE CORTES DE PAREDES E TELHADOS
5. ESCALAS DE CORTES DE PAREDES E TELHADOS
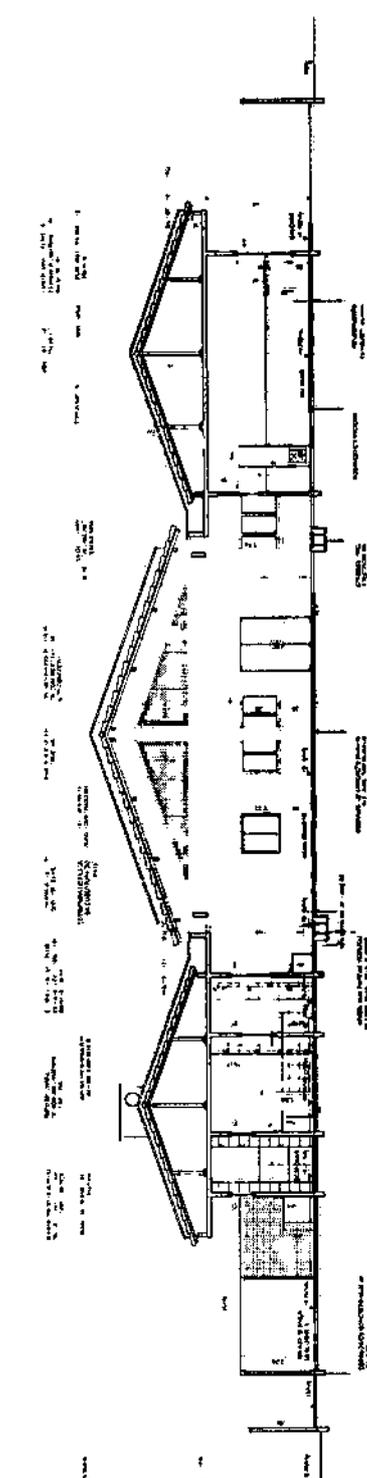


2 CORTE EE
ESCALA 1/20

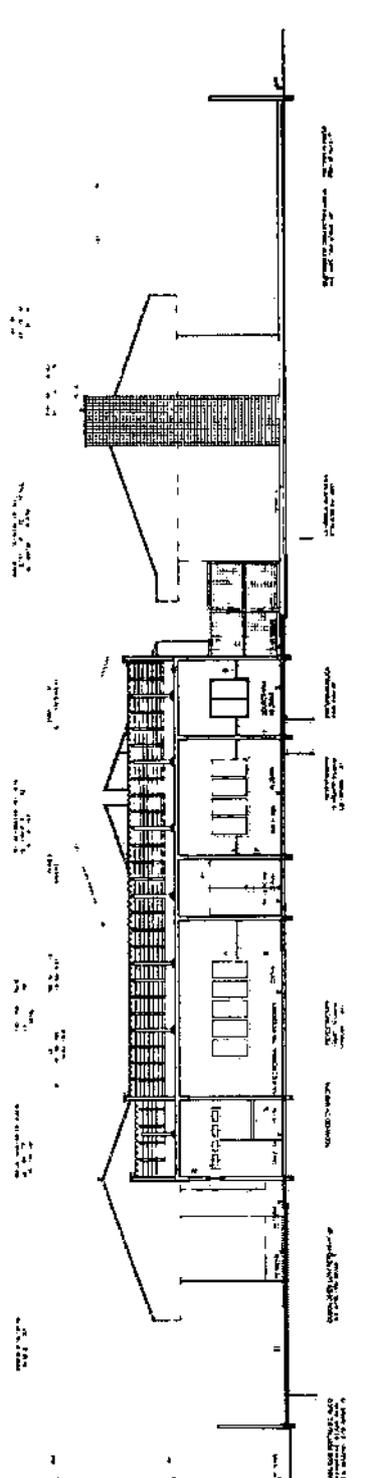

1 CORTE DO
ESCALA 1/20

3 CIRCULO DE REFERENCIA
ESCALA 1/200

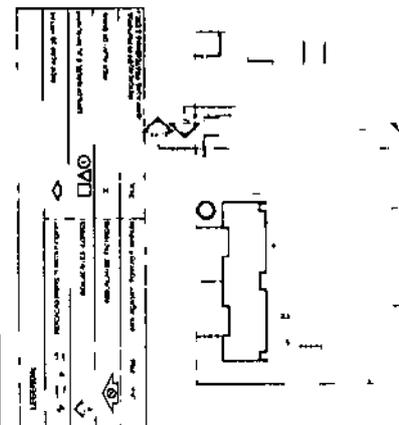

FNDE
Fundo Nacional de Desenvolvimento Econômico
Projeto Padrão - FNDE

PROJETO PADRÃO - FNDE

Programa Tipo B
Projeto de Arquitetura

Plano de Trabalho

1.º ANO


2.º ANO

3.º ANO

4.º ANO

5.º ANO

Jose Reinaldo Lobo de Oliveira
ENGENHEIRO CIVIL
RNP: 0600612287
CREA: 40.206 - D

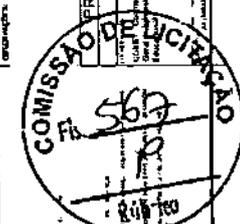

ESPECIFICAÇÕES

1. OBJETIVO

2. LOCAL

3. DATA

4. NOME DO PROJETO

5. NOME DO ARQUITETO

6. NOME DO ENGENHEIRO

7. NOME DO PROJETISTA

8. NOME DO EXECUTOR

9. NOME DO FISCAL

10. NOME DO SUPERVISOR

11. NOME DO RESPONSÁVEL TÉCNICO

12. NOME DO RESPONSÁVEL ADMINISTRATIVO

13. NOME DO RESPONSÁVEL FINANCEIRO

14. NOME DO RESPONSÁVEL JURÍDICO

15. NOME DO RESPONSÁVEL DE MARKETING

16. NOME DO RESPONSÁVEL DE RECURSOS HUMANOS

17. NOME DO RESPONSÁVEL DE LOGÍSTICA

18. NOME DO RESPONSÁVEL DE SEGURANÇA

19. NOME DO RESPONSÁVEL DE SAÚDE

20. NOME DO RESPONSÁVEL DE MEIO AMBIENTE

21. NOME DO RESPONSÁVEL DE COMUNICAÇÃO

22. NOME DO RESPONSÁVEL DE INOVAÇÃO

23. NOME DO RESPONSÁVEL DE SUSTENTABILIDADE

24. NOME DO RESPONSÁVEL DE QUALIDADE

25. NOME DO RESPONSÁVEL DE RISCO

26. NOME DO RESPONSÁVEL DE COMPLIANCE

27. NOME DO RESPONSÁVEL DE GOVERNANÇA

28. NOME DO RESPONSÁVEL DE ÉTICA

29. NOME DO RESPONSÁVEL DE DIVERSIDADE

30. NOME DO RESPONSÁVEL DE INCLUSÃO

31. NOME DO RESPONSÁVEL DE TRANSPARÊNCIA

32. NOME DO RESPONSÁVEL DE RESPONSABILIDADE SOCIAL

33. NOME DO RESPONSÁVEL DE REPUTAÇÃO

34. NOME DO RESPONSÁVEL DE IMAGEM

35. NOME DO RESPONSÁVEL DE IDENTIDADE VISUAL

36. NOME DO RESPONSÁVEL DE EXPERIÊNCIA DO USUÁRIO

37. NOME DO RESPONSÁVEL DE DESIGN

38. NOME DO RESPONSÁVEL DE TI

39. NOME DO RESPONSÁVEL DE OPERAÇÕES

40. NOME DO RESPONSÁVEL DE SUPORTE

41. NOME DO RESPONSÁVEL DE Vendas

42. NOME DO RESPONSÁVEL DE MARKETING

43. NOME DO RESPONSÁVEL DE PUBLICIDADE

44. NOME DO RESPONSÁVEL DE Mídia Social

45. NOME DO RESPONSÁVEL DE RELACIONAMENTO PÚBLICO

46. NOME DO RESPONSÁVEL DE GESTÃO DE CRISE

47. NOME DO RESPONSÁVEL DE ANÁLISE DE DADOS

48. NOME DO RESPONSÁVEL DE CIÊNCIA DE DADOS

49. NOME DO RESPONSÁVEL DE INTELIGÊNCIA ARTIFICIAL

50. NOME DO RESPONSÁVEL DE REALIDADE AUMENTADA

51. NOME DO RESPONSÁVEL DE REALIDADE VIRTUAL

52. NOME DO RESPONSÁVEL DE INTERNET DAS COISAS

53. NOME DO RESPONSÁVEL DE BLOQUEIO DE CADASTRO

54. NOME DO RESPONSÁVEL DE CRIPTOGRAFIA

55. NOME DO RESPONSÁVEL DE SEGURANÇA CIBERNÉTICA

56. NOME DO RESPONSÁVEL DE PRIVACIDADE

57. NOME DO RESPONSÁVEL DE PROTEÇÃO DE DADOS

58. NOME DO RESPONSÁVEL DE ACESSIBILIDADE

59. NOME DO RESPONSÁVEL DE USABILIDADE

60. NOME DO RESPONSÁVEL DE EXPERIÊNCIA DO USUÁRIO

61. NOME DO RESPONSÁVEL DE DESIGN

62. NOME DO RESPONSÁVEL DE TI

63. NOME DO RESPONSÁVEL DE OPERAÇÕES

64. NOME DO RESPONSÁVEL DE SUPORTE

65. NOME DO RESPONSÁVEL DE Vendas

66. NOME DO RESPONSÁVEL DE MARKETING

67. NOME DO RESPONSÁVEL DE PUBLICIDADE

68. NOME DO RESPONSÁVEL DE Mídia Social

69. NOME DO RESPONSÁVEL DE RELACIONAMENTO PÚBLICO

70. NOME DO RESPONSÁVEL DE GESTÃO DE CRISE

71. NOME DO RESPONSÁVEL DE ANÁLISE DE DADOS

72. NOME DO RESPONSÁVEL DE CIÊNCIA DE DADOS

73. NOME DO RESPONSÁVEL DE INTELIGÊNCIA ARTIFICIAL

74. NOME DO RESPONSÁVEL DE REALIDADE AUMENTADA

75. NOME DO RESPONSÁVEL DE REALIDADE VIRTUAL

76. NOME DO RESPONSÁVEL DE INTERNET DAS COISAS

77. NOME DO RESPONSÁVEL DE BLOQUEIO DE CADASTRO

78. NOME DO RESPONSÁVEL DE CRIPTOGRAFIA

79. NOME DO RESPONSÁVEL DE SEGURANÇA CIBERNÉTICA

80. NOME DO RESPONSÁVEL DE PRIVACIDADE

81. NOME DO RESPONSÁVEL DE PROTEÇÃO DE DADOS

82. NOME DO RESPONSÁVEL DE ACESSIBILIDADE

83. NOME DO RESPONSÁVEL DE USABILIDADE

84. NOME DO RESPONSÁVEL DE EXPERIÊNCIA DO USUÁRIO

85. NOME DO RESPONSÁVEL DE DESIGN

86. NOME DO RESPONSÁVEL DE TI

87. NOME DO RESPONSÁVEL DE OPERAÇÕES

88. NOME DO RESPONSÁVEL DE SUPORTE

89. NOME DO RESPONSÁVEL DE Vendas

90. NOME DO RESPONSÁVEL DE MARKETING

91. NOME DO RESPONSÁVEL DE PUBLICIDADE

92. NOME DO RESPONSÁVEL DE Mídia Social

93. NOME DO RESPONSÁVEL DE RELACIONAMENTO PÚBLICO

94. NOME DO RESPONSÁVEL DE GESTÃO DE CRISE

95. NOME DO RESPONSÁVEL DE ANÁLISE DE DADOS

96. NOME DO RESPONSÁVEL DE CIÊNCIA DE DADOS

97. NOME DO RESPONSÁVEL DE INTELIGÊNCIA ARTIFICIAL

98. NOME DO RESPONSÁVEL DE REALIDADE AUMENTADA

99. NOME DO RESPONSÁVEL DE REALIDADE VIRTUAL

100. NOME DO RESPONSÁVEL DE INTERNET DAS COISAS

NOTAS

1. DIMENSÕES EM METROS

2. CORTES DE PAREDE EM SEÇÃO

3. OBRAS DE REVESTIMENTO DE PAREDES E TETO

4. OBRAS DE REVESTIMENTO DE PAREDES E TETO

5. OBRAS DE REVESTIMENTO DE PAREDES E TETO

6. OBRAS DE REVESTIMENTO DE PAREDES E TETO

7. OBRAS DE REVESTIMENTO DE PAREDES E TETO

8. OBRAS DE REVESTIMENTO DE PAREDES E TETO

9. OBRAS DE REVESTIMENTO DE PAREDES E TETO

10. OBRAS DE REVESTIMENTO DE PAREDES E TETO

REFERÊNCIAS

1. NORMAS DESCRITIVAS DO PROJETO

2. ESPECIFICAÇÕES TÉCNICAS DO PROJETO DE ARQUITETURA

3. PROJETO DE ARQUITETURA

4. PROJETO DE ARQUITETURA

5. PROJETO DE ARQUITETURA


6. PROJETO DE ARQUITETURA

7. PROJETO DE ARQUITETURA


8. PROJETO DE ARQUITETURA

9. PROJETO DE ARQUITETURA


10. PROJETO DE ARQUITETURA

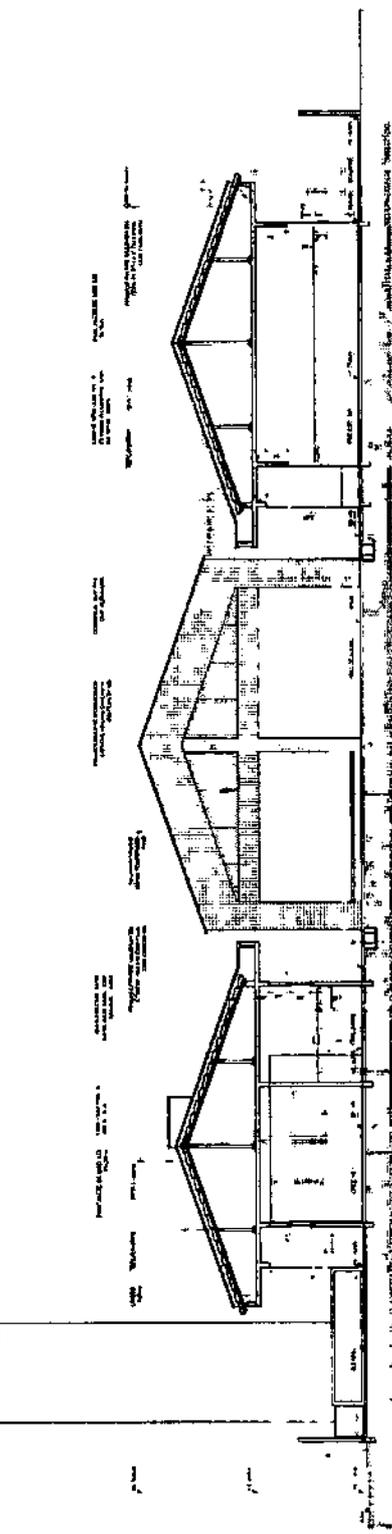

2 CORTE GG
ESCALA 1/50

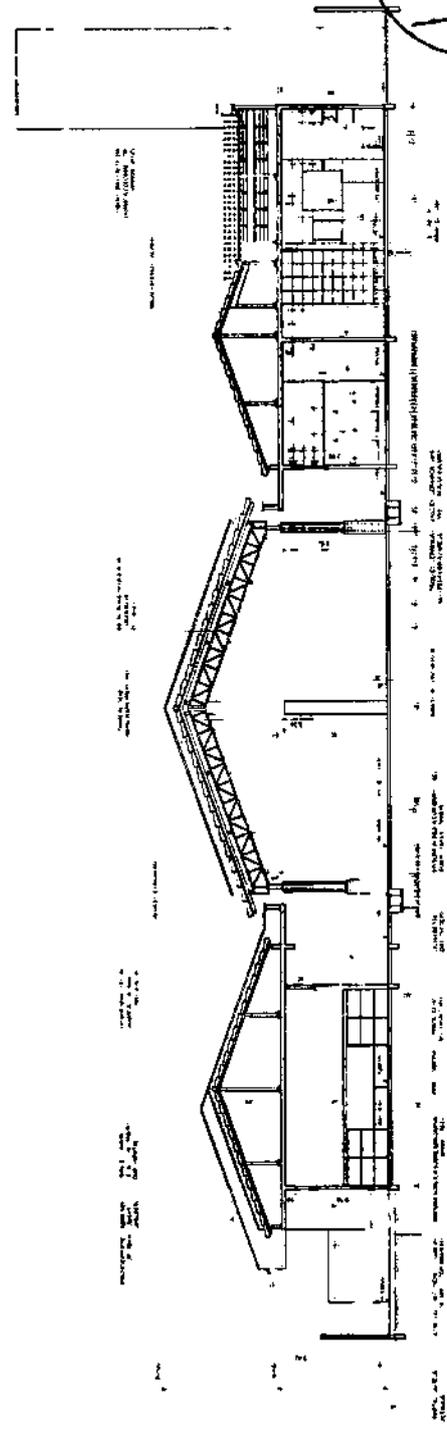

1 CORTE FF
ESCALA 1/50

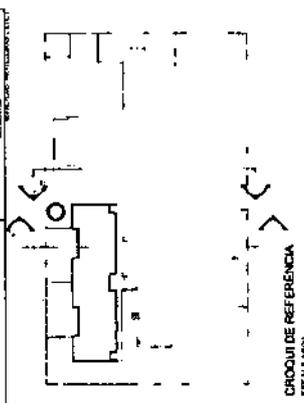

3 CROQUI DE REFERÊNCIA
ESCALA 1/50

FNDE Fundação Nacional de Desenvolvimento

BRASIL República Federativa do Brasil

PROJETO PADRÃO - FNDE


PROJETO PADRÃO - FNDE

PROJETO DE ARQUITETURA

CORTE DE PAREDE

PROJETO DE ARQUITETURA

Jose Reisiano Lobo de Oliveira
ENGENHEIRO CIVIL
R.N.P.: 0600019287
C.R.E.A.: 40.206 - D

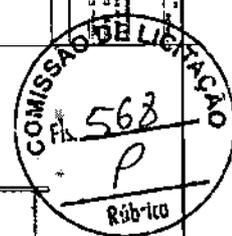

PROGRAMA PROINFANCIA - PROJETO TIPO B

PROJETO DE ARQUITETURA



CORTE DE PAREDE

ARQ

07/26

NOTAS

- 1- DIMENSÕES EM METROS
- 2- COTAS DE NÍVEL EM METROS
- 3- A LINDAR DO TERRENO, OS DESENVOLVIMENTOS DE PROJETO DE ARQUITETURA, DESENVOLVIMENTOS DE PROJETO DE ESTRUTURA, DESENVOLVIMENTOS DE PROJETO DE INSTALAÇÃO DE SERVIÇOS E DESENVOLVIMENTOS DE PROJETO DE PAVIMENTO, DEVEM SER ELABORADOS EM CONFORMIDADE COM O PROJETO DE ARQUITETURA E O PROJETO DE ESTRUTURA, SENDO QUE A ENTREGA DE TODAS AS EXECUÇÕES DE PROJETO DEVE SER REALIZADA EM CONFORMIDADE COM O PROJETO DE ARQUITETURA E O PROJETO DE ESTRUTURA.
- 4- O PROJETO DE ARQUITETURA DEVE SER ENTREGUE EM DUAS COPIAS, SENDO QUE UMA COPIA DEVE SER ENTREGUE À COMISSÃO DE LICITAÇÃO E A OUTRA COPIA DEVE SER ENTREGUE À COMISSÃO DE LICITAÇÃO.
- 5- O PROJETO DE ARQUITETURA DEVE SER ENTREGUE EM CONFORMIDADE COM O PROJETO DE ARQUITETURA E O PROJETO DE ESTRUTURA.

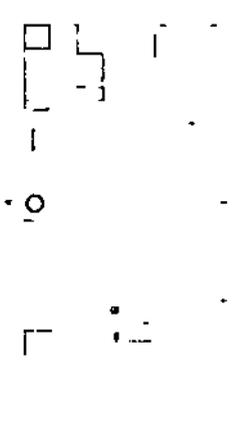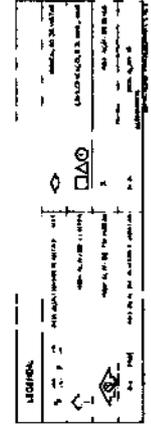





FONE
 FUNDACÃO NACIONAL DE DESENVOLVIMENTO TECNOLÓGICO
 PROJETO PADRÃO - FONE

BRASIL
 INSTITUTO BRASILEIRO DE PATENTES E MARCAS

PROJETO PADRÃO - FONE

Projeto de Arquitetura
 José Reginoldo Lacerda de Oliveira
 ENGENHEIRO CIVIL
 RNP: 0600612287
 CREA: 40.206 - D

PROGRAMA PROFIPLAN - PROJETO TIPO B	
PROJETO DE ARQUITETURA	
FACHADA	ARQ
FACHADA DE DETALHE	
PROJETO	1036

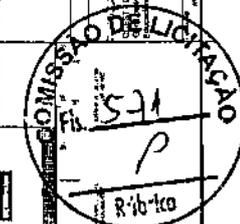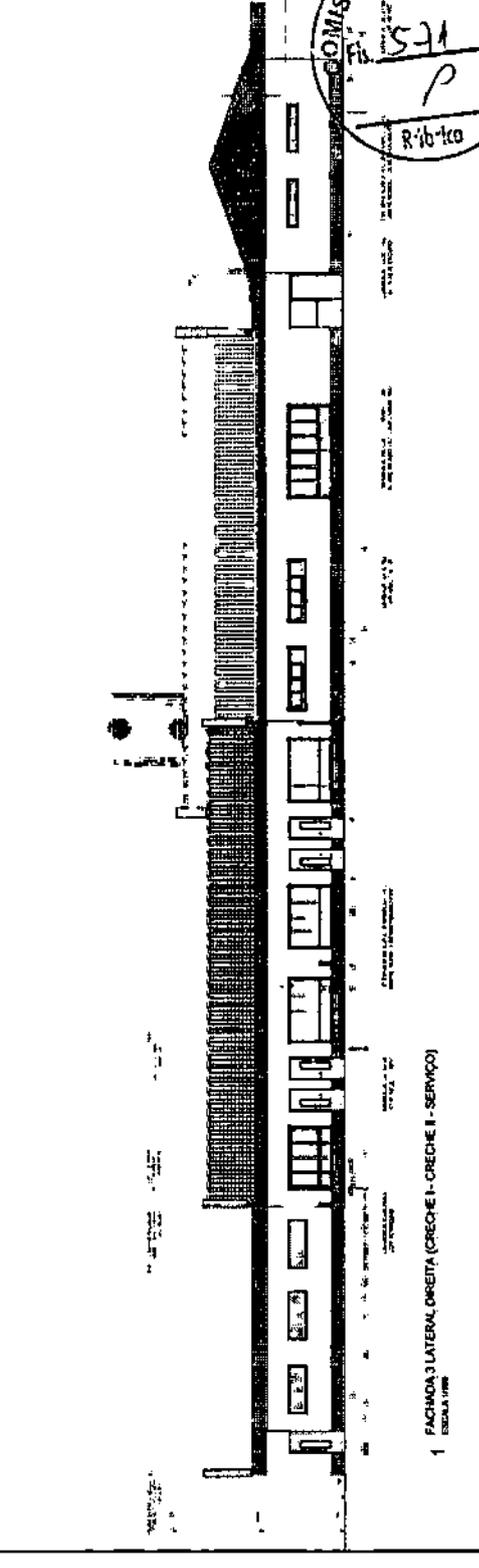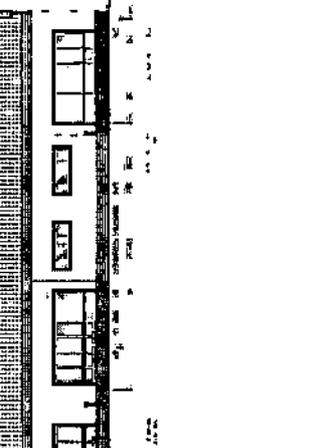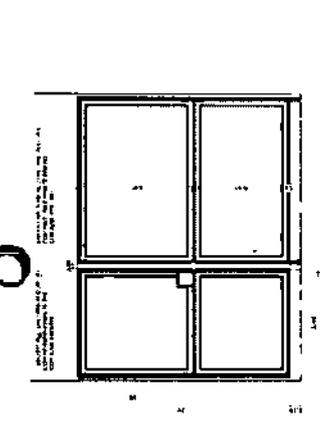

FNDE Fundação Nacional do Desenvolvimento
BRASIL
 PROJETO PADRÃO - FNDE


José Ristrando Jato de Oliveira
 ENGENHEIRO CIVIL
 RNP: 0600012287
 CRETA: 48-206 - D

PROGRAMA PROFIANCIA - PROJETO TIPO B
 PROJETO DE ARQUITETURA
 FASE: PROJETO DE ARQUITETURA
 PLANILHA DE ARQUITETURA
 ARQ
 Nº: 12/88

COMISSÃO DE LICITAÇÃO
 Nº 533
 28/07/88

1 PLANILHA DE PAGINAÇÃO DE PESO
 ESCALA 1/80

2 DESTAQUE 1 - CORTE DA CALHA DE RSBO
 ESCALA 1/80

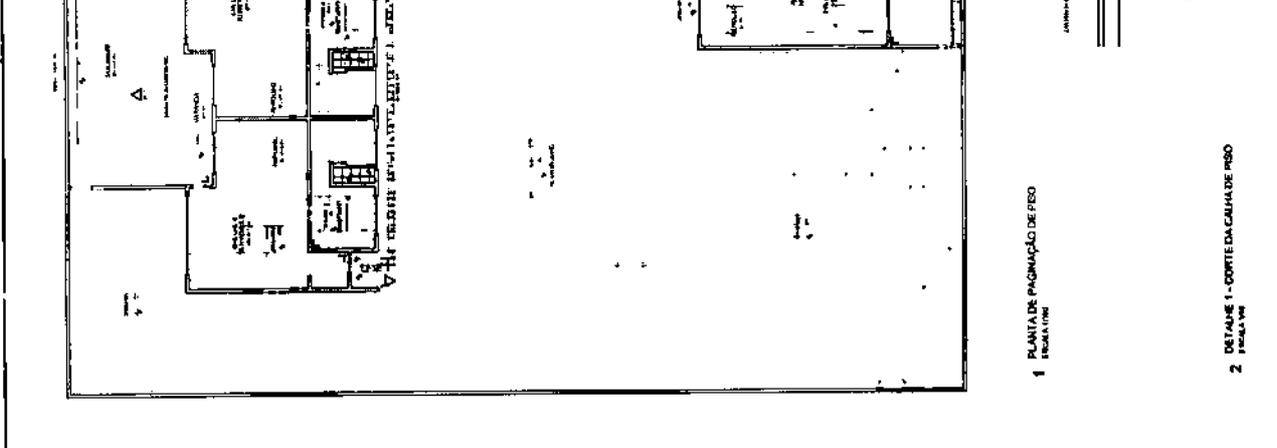

2 CRIÇÃO DE REVISÃO
 PLANILHA

NOTAS

1- VERIFICAR AS DIMENSÕES DE TODAS AS PARTES DO PROJETO, ESPECIALMENTE AS DE MÁQUINAS E EQUIPAMENTOS, ANTES DE INICIAR O TRABALHO DE EXECUÇÃO.

2- O PROJETO DEVE SER EXECUTADO DE ACORDO COM O PROJETO DE ARQUITETURA E O PROJETO DE INSTALAÇÃO ELÉTRICA, SENDO NECESSÁRIAS AS ANOTAÇÕES DESEMPENHADAS EM SEUS RESPECTIVOS PLANOS DE EXECUÇÃO.

3- A TENSÃO DE TRABALHO DEVE SER VERIFICADA ANTES DE INICIAR O TRABALHO DE EXECUÇÃO.

LEGENDA

	EQUIPAMENTOS ELÉTRICOS
	CONDUTOS ELÉTRICOS
	CABOS ELÉTRICOS
	PAINEL ELÉTRICO
	CHAVE ELÉTRICA
	SAÍDA ELÉTRICA
	CONEXÃO ELÉTRICA
	TERRELAÇÃO ELÉTRICA

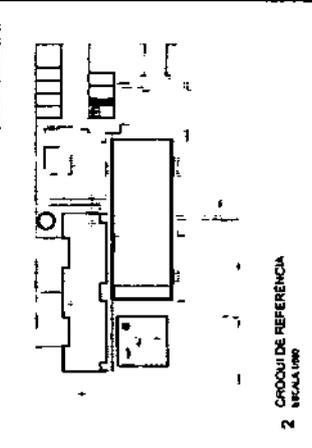

2 CROQUI DE REFERÊNCIA
ESCALA 1/500

FNDE
FUNDAÇÃO NACIONAL DE DESENVOLVIMENTO EDUCACIONAL

PROJETO PADRÃO - FNDE

Projeto (R) 1000

Autores do Projeto: José Reis, João de Oliveira

Engenheiro Civil: José Reis, João de Oliveira

R.N.P.: 0600612287

CREA: 40.206 - D


COMISSÃO DE LICITAÇÃO

PROJETO DE ARQUITETURA - PROJETO TIPO 8

PLANO DE TETO - E100

ARQ

13/78

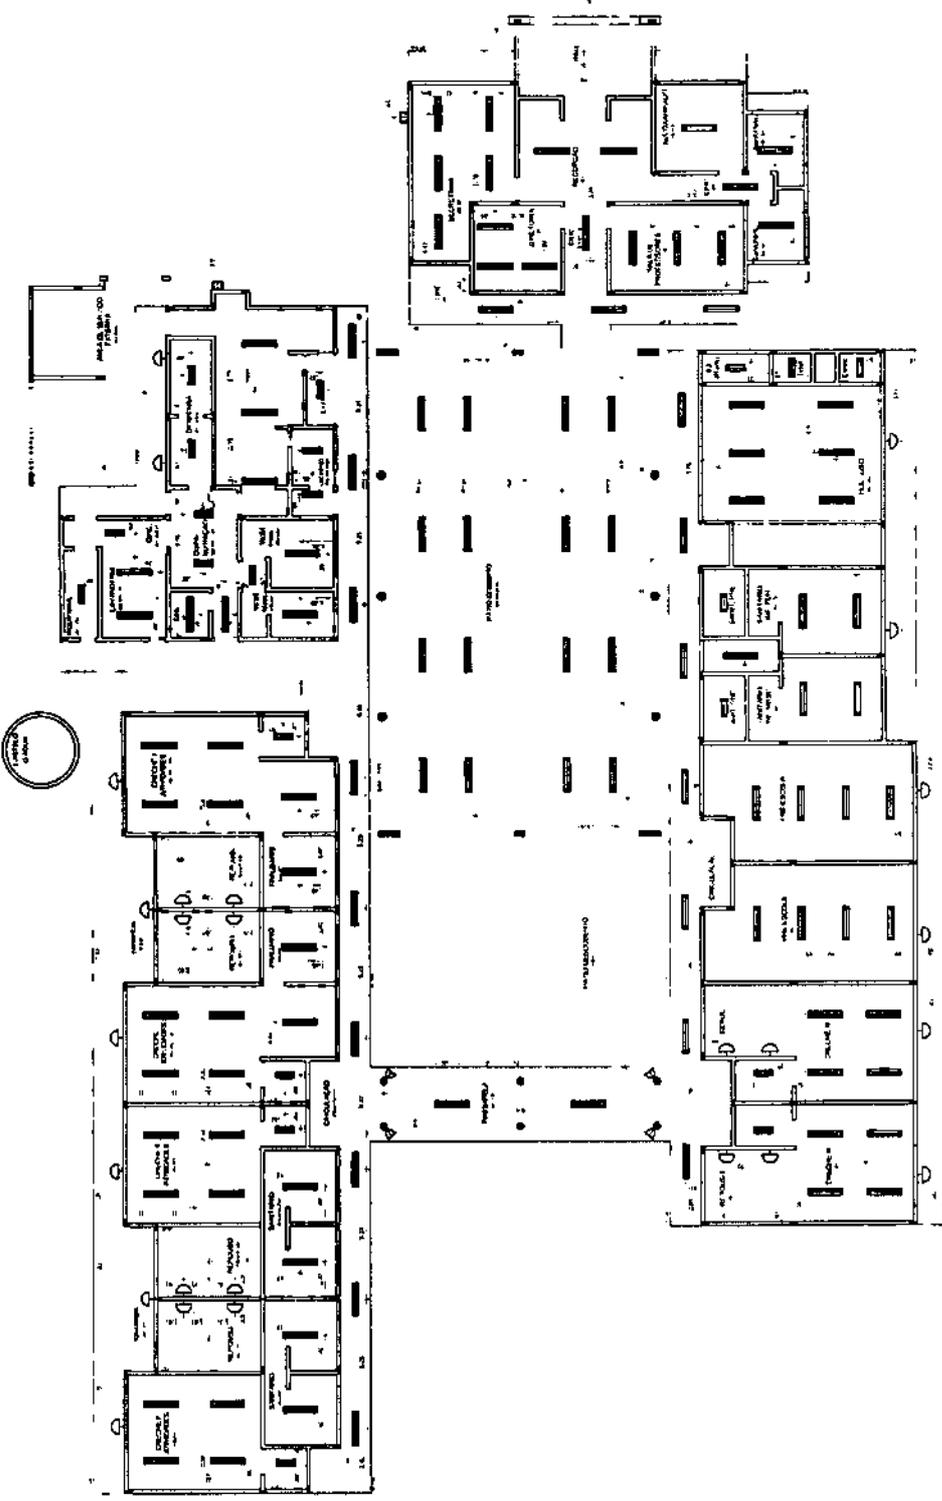

LEGENDA

0 - ...

1 - ...

2 - ...

3 - ...

4 - ...

5 - ...

6 - ...

7 - ...

8 - ...

9 - ...

10 - ...

1 PLANTA DE TETO REFEITO
ESCALA 1/500



NOTAS

1. OBRAS DE REFORMA E AMPLIAÇÃO DO BARRACÃO DE ALMOÇO DO CAMPUS DE PESQUISA DA UNICAMP, LOCALIZADO NA AVENIDA DAS PRAIEIRAS, 878, JARDIM DAS PRAIEIRAS, CAMPUS DE PESQUISA, UNICAMP, SÃO CARLOS, SP.

2. O PROJETO DEBEM SER EXECUTADO DE ACORDO COM O PROJETO DE ARQUITETURA E O PROJETO DE ESTRUTURA, SENDO NECESSÁRIAS AS LICENÇAS RESPECTIVAS.

LIVROS

1	PROJETO DE ARQUITETURA	1	PROJETO DE ARQUITETURA
2	PROJETO DE ARQUITETURA	2	PROJETO DE ARQUITETURA
3	PROJETO DE ARQUITETURA	3	PROJETO DE ARQUITETURA
4	PROJETO DE ARQUITETURA	4	PROJETO DE ARQUITETURA
5	PROJETO DE ARQUITETURA	5	PROJETO DE ARQUITETURA
6	PROJETO DE ARQUITETURA	6	PROJETO DE ARQUITETURA
7	PROJETO DE ARQUITETURA	7	PROJETO DE ARQUITETURA
8	PROJETO DE ARQUITETURA	8	PROJETO DE ARQUITETURA
9	PROJETO DE ARQUITETURA	9	PROJETO DE ARQUITETURA

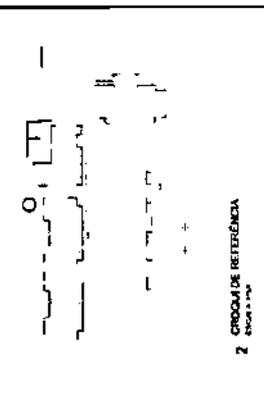

FNDE Fundação de Amparo à Pesquisa do Estado de São Paulo

BRASIL

PROJETO PADRÃO - FNDE

PROJETO Nº: _____
DATA DE: _____
AUTOR: _____
TÍTULO: _____

Projeto Padrão - FNDE



José Renato Lago de Oliveira
ENGENHEIRO CIVIL
RNP 05000612887
CREA 40.206 - D

PROGRAMA PRONANCIA - PROJETO TIPO B
PROJETO DE ARQUITETURA

UNIVERSIDADE DE SÃO PAULO	PRÓ-REITORIA DE ADMINISTRAÇÃO	PRÓ-REITORIA DE PESQUISA	PRÓ-REITORIA DE EXTENSÃO	PRÓ-REITORIA DE GRADUAÇÃO	PRÓ-REITORIA DE PÓS-GRADUAÇÃO	PRÓ-REITORIA DE PLANEJAMENTO	PRÓ-REITORIA DE GESTÃO DE PESSOAS	PRÓ-REITORIA DE INFRA-ESTRUTURA	PRÓ-REITORIA DE LICITAÇÃO	PRÓ-REITORIA DE LOGÍSTICA	PRÓ-REITORIA DE SAÚDE	PRÓ-REITORIA DE SEGURANÇA	PRÓ-REITORIA DE TRIBUTAÇÃO	PRÓ-REITORIA DE VINCULOS
---------------------------	-------------------------------	--------------------------	--------------------------	---------------------------	-------------------------------	------------------------------	-----------------------------------	---------------------------------	---------------------------	---------------------------	-----------------------	---------------------------	----------------------------	--------------------------

ARQ


14/19

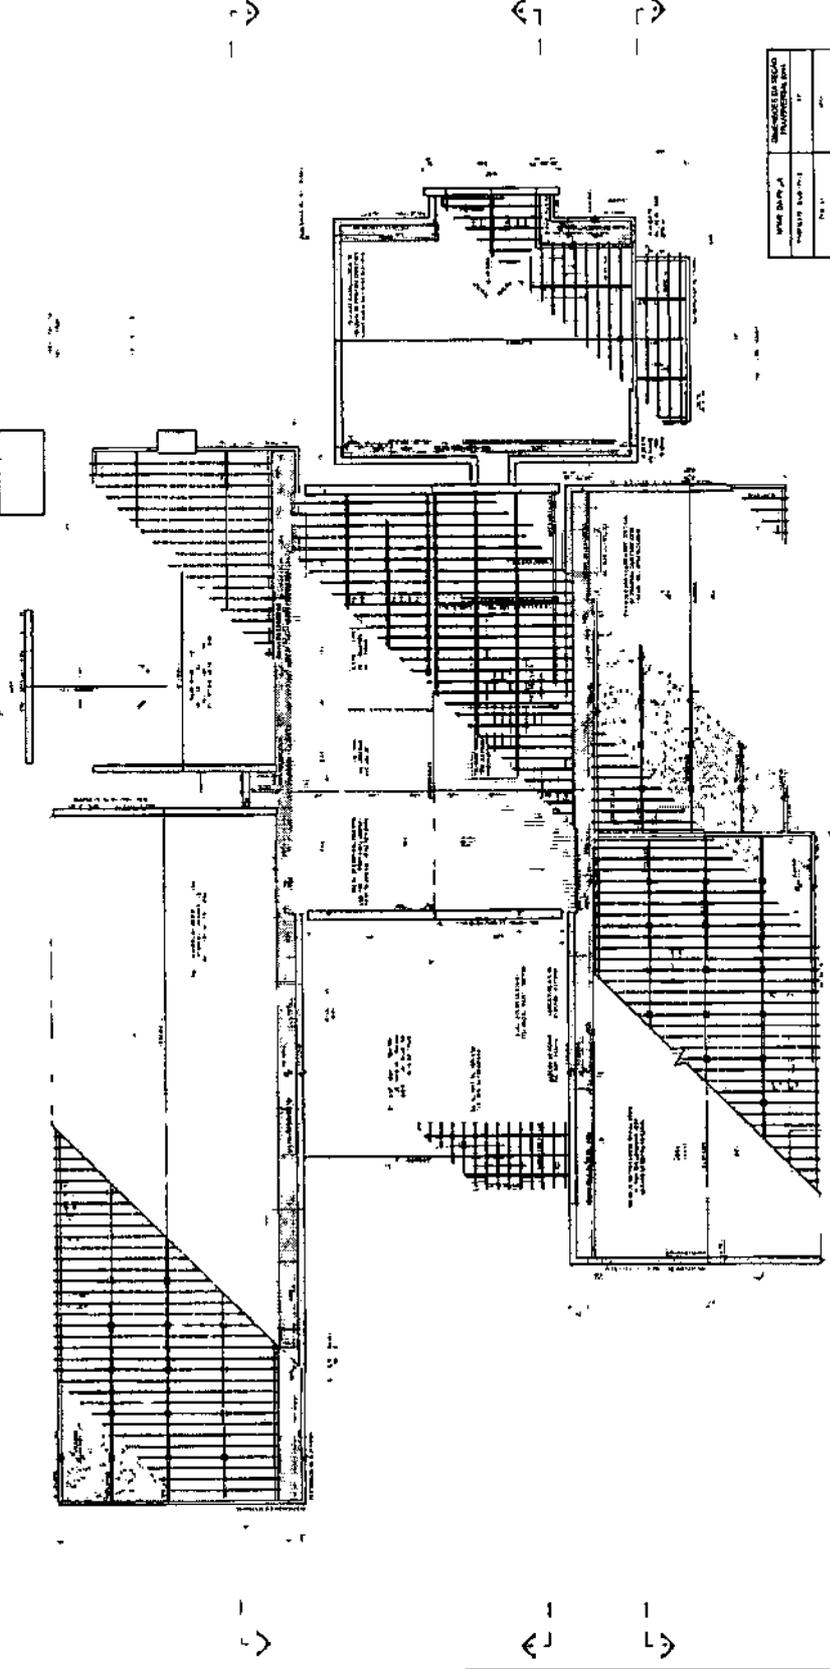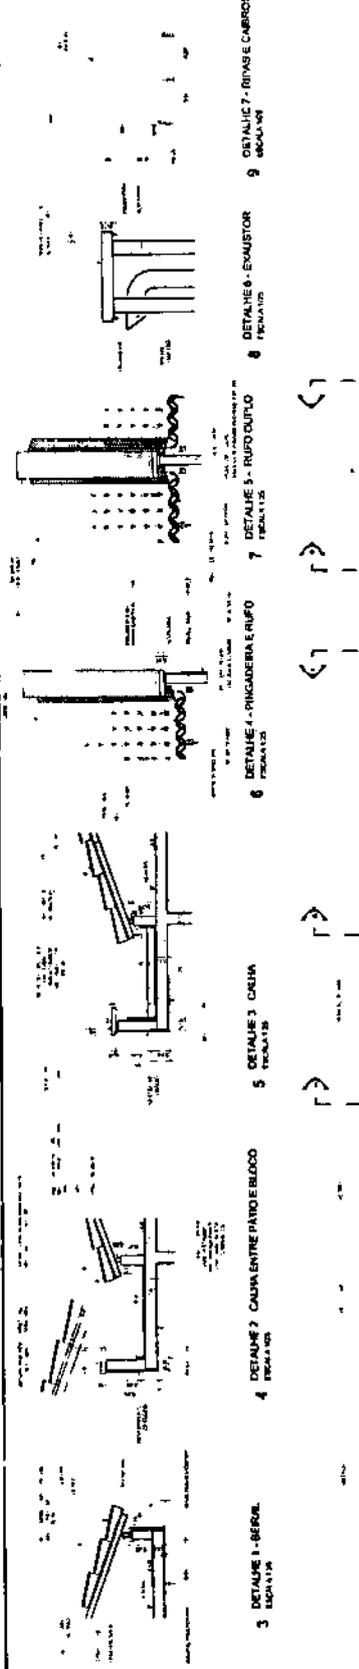


ITEM	QUANTIDADE	UNIDADE	VALOR UNITÁRIO	VALOR TOTAL
1	1	m²	100,00	100,00
2	1	m²	100,00	100,00
3	1	m²	100,00	100,00
4	1	m²	100,00	100,00
5	1	m²	100,00	100,00
6	1	m²	100,00	100,00
7	1	m²	100,00	100,00
8	1	m²	100,00	100,00
9	1	m²	100,00	100,00

1 PLANTA DE OBSERVAÇÃO


TITULO DE PROJ. 04			JANELA DE ALUMINIO		ANÁLISE	
Ordem	Descrição	Quantidade	Unidade	Valor Unitário (R\$)	Valor Total (R\$)	%
01	Alumínio	12,00	m²	40,00	480,00	3,20
02	Alumínio	12,00	m²	40,00	480,00	3,20
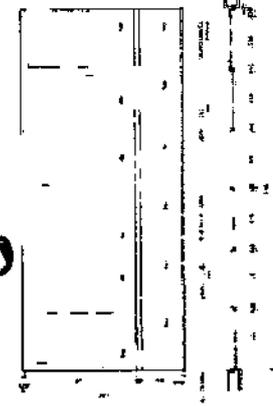

12 JANELA DE ALUMINIO 10
ESCALA 1/20

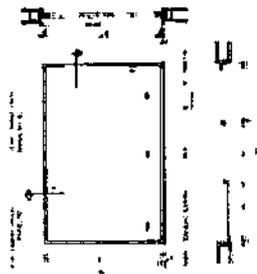

13 JANELA DE ALUMINIO 11
ESCALA 1/20

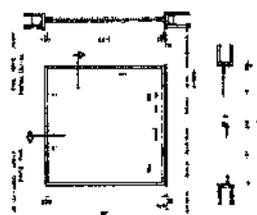

8 JANELA DE ALUMINIO 08
ESCALA 1/20

9 JANELA DE ALUMINIO 07
ESCALA 1/20

10 JANELA DE ALUMINIO 05
ESCALA 1/20

11 JANELA DE ALUMINIO 09
ESCALA 1/20

7 DETALHE TELA DE PROTEÇÃO
ESCALA 1/10

5 JANELA DE ALUMINIO 04
ESCALA 1/20

6 JANELA DE ALUMINIO 05
ESCALA 1/20

1 JANELA DE ALUMINIO 01
ESCALA 1/20


2 JANELA DE ALUMINIO 02
ESCALA 1/20

3 JANELA DE ALUMINIO 03
ESCALA 1/20

4 MAPA DE ESCUADRIAS
ESCALA 1/50

NOTAS

- 1 - DIMENSÕES EM METROS
- 2 - OUTRAS VÍDEAS EM METROS
- 3 - VÍDEAS EM METROS
- 4 - VÍDEAS EM METROS
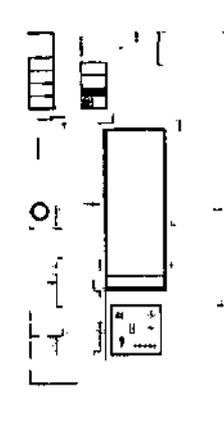

2 CROCQUI DE REFERÊNCIA
ESCALA 1/50

FNDE Fundação Nacional de Desenvolvimento

BRASIL Ministério da Educação

PROJETO PADRÃO - FNDE

PROFESSOR

INSCRIÇÃO

MAPA

PROJETADE

MAPA TÉCNICO

ÁREA DE PROJETO

José Reisaldo Silva de Oliveira
ENGENHEIRO CIVIL
RNP: 0500612387
CREA: 40.205 - D

COMISSÃO DE LICITAÇÃO

FR: S16
P
Ribeiro

PROGRAMA PROINFANCIA - PROJETO TIPO B

PROJETO DE ARQUITETURA


SIGILAMENTO

ANEXOS: SUPA, ANEXOS E DETALHES

ARQ

15/06

NOTAS:
 1- OBRAS DE ACORDO COM O PROJETO ANEXO 1 DO EDITAL Nº 001/2006.
 2- O PROJETO DE ARQUITETURA DEVE SER EXECUTADO DE ACORDO COM O PROJETO ANEXO 1 DO EDITAL Nº 001/2006.
 3- O PROJETO DE EXECUÇÃO DEVE SER EXECUTADO DE ACORDO COM O PROJETO ANEXO 1 DO EDITAL Nº 001/2006.
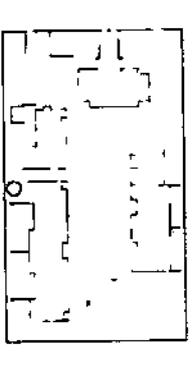


CRONOGRAMA DE OBRAS
FINE
 FINE Engenharia e Arquitetura
 Rua Santa Cruz, 100 - Vila Militar - Rio de Janeiro - RJ
 Tel: (21) 2548-1111
 Fax: (21) 2548-1112
 E-mail: contato@fine.com.br
PROJETO PADRÃO - FINE

PROGRAMA PROFNANDA - PROJETO TIPO B
PROJETO DE ARQUITETURA
 RESERVATÓRIO DE ÁGUA
 PLANTAS DE DESENVOLVIMENTO
 ARQ

José Reisnaldo Lobo de Oliveira
ENGENHEIRO CIVIL
 RNP: 0600612287
 CREA: RJ-206/D

PROGRAMA PROFNANDA - PROJETO TIPO B
 PROJETO DE ARQUITETURA
 RESERVATÓRIO DE ÁGUA
 PLANTAS DE DESENVOLVIMENTO
 ARQ

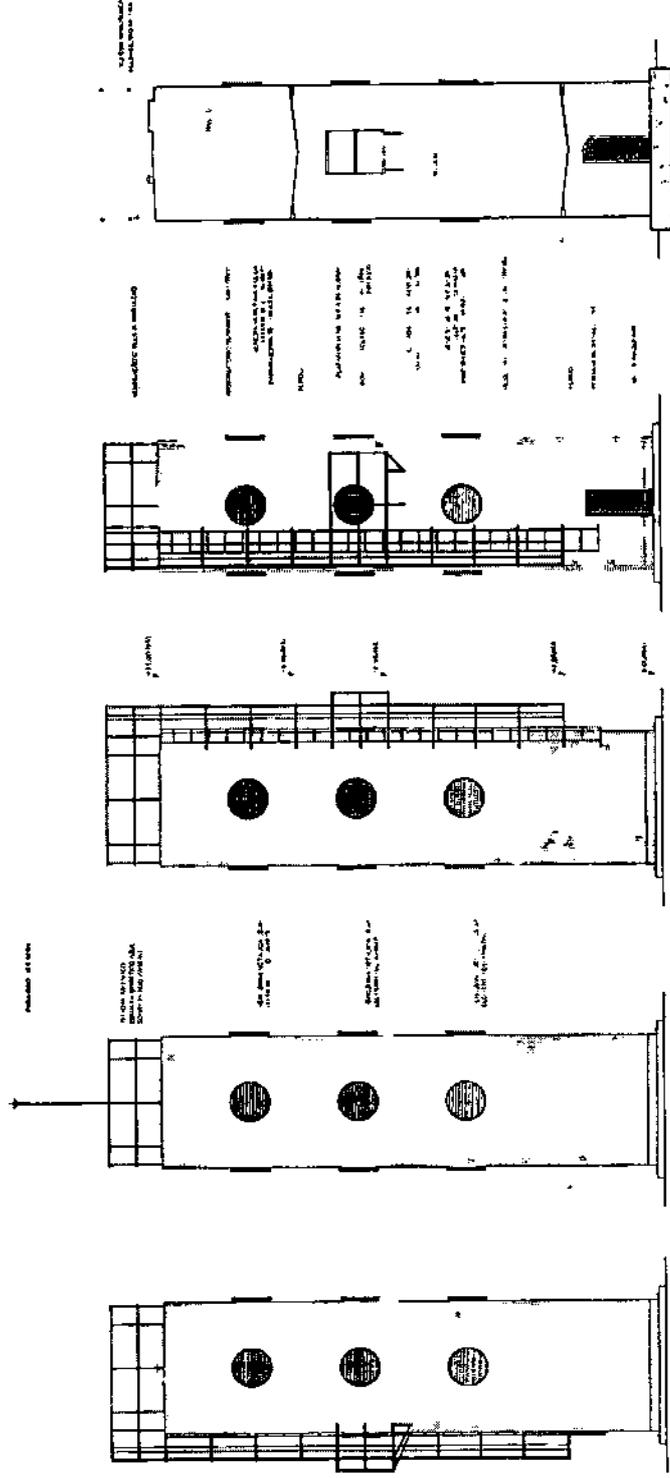

5 CORTE A-Y
ESCALA 1/10

4 FACHADA 04
ESCALA 1/50

3 FACHADA 03
ESCALA 1/50

2 FACHADA 02
ESCALA 1/50

1 FACHADA 01
ESCALA 1/50

8 PLANTA NÍVEL 1,50
ESCALA 1/50

7 FACHADA NÍVEL 0,50
ESCALA 1/50


6 PLANTA NÍVEL 0,00
ESCALA 1/50

NOTAS

- DIMENSIONES EM METROS
 - COTAS DE NÍVEL EM METROS
 - A REDE DE ABASTECIMENTO DE ÁGUA E DE ESGOTO DEVE SER PROJECCIONADA DE ACORDO COM O PLANO DE ABASTECIMENTO DE ÁGUA E DE ESGOTO DO MUNICÍPIO
 - A REDE DE ABASTECIMENTO DE ÁGUA E DE ESGOTO DEVE SER PROJECCIONADA DE ACORDO COM O PLANO DE ABASTECIMENTO DE ÁGUA E DE ESGOTO DO MUNICÍPIO
 - A REDE DE ABASTECIMENTO DE ÁGUA E DE ESGOTO DEVE SER PROJECCIONADA DE ACORDO COM O PLANO DE ABASTECIMENTO DE ÁGUA E DE ESGOTO DO MUNICÍPIO

LEGENDA

1	ALVENARIA DE CIMENTO
2	ALVENARIA DE CIMENTO COM REVESTIMENTO
3	ALVENARIA DE CIMENTO COM REVESTIMENTO E TELA
4	ALVENARIA DE CIMENTO COM REVESTIMENTO E TELA E PINTURA
5	ALVENARIA DE CIMENTO COM REVESTIMENTO E TELA E PINTURA E TELA
6	ALVENARIA DE CIMENTO COM REVESTIMENTO E TELA E PINTURA E TELA E PINTURA
7	ALVENARIA DE CIMENTO COM REVESTIMENTO E TELA E PINTURA E TELA E PINTURA E TELA
8	ALVENARIA DE CIMENTO COM REVESTIMENTO E TELA E PINTURA E TELA E PINTURA E TELA E PINTURA
9	ALVENARIA DE CIMENTO COM REVESTIMENTO E TELA E PINTURA E TELA E PINTURA E TELA E PINTURA E TELA
10	ALVENARIA DE CIMENTO COM REVESTIMENTO E TELA E PINTURA E TELA E PINTURA E TELA E PINTURA E TELA E PINTURA
11	ALVENARIA DE CIMENTO COM REVESTIMENTO E TELA E PINTURA E TELA E PINTURA E TELA E PINTURA E TELA E PINTURA E TELA
12	ALVENARIA DE CIMENTO COM REVESTIMENTO E TELA E PINTURA
13	ALVENARIA DE CIMENTO COM REVESTIMENTO E TELA E PINTURA E TELA
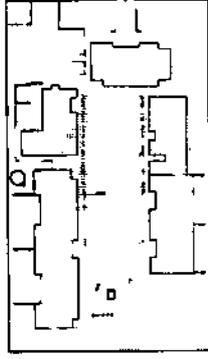

CROQUI DE REFERÊNCIA
 ESCALA 1:500




FNDE Fundação Nacional de Desenvolvimento




PROJETO PADRÃO - FNDE

PROJETO TÍPO B
 ESCALA 1:500

José Reisnaldo Lopes de Oliveira
 ENGENHEIRO CIVIL
 RNP: 060667287
 CREA: 40.206 - D

PROGRAMA PRONANCIA - PROJETO TÍPO B
 PROJETO DE ARQUITETURA
 ESCALA: 1:500
 PLANTA, CORTES E ELEVAÇÕES
 ARQ
 19/66

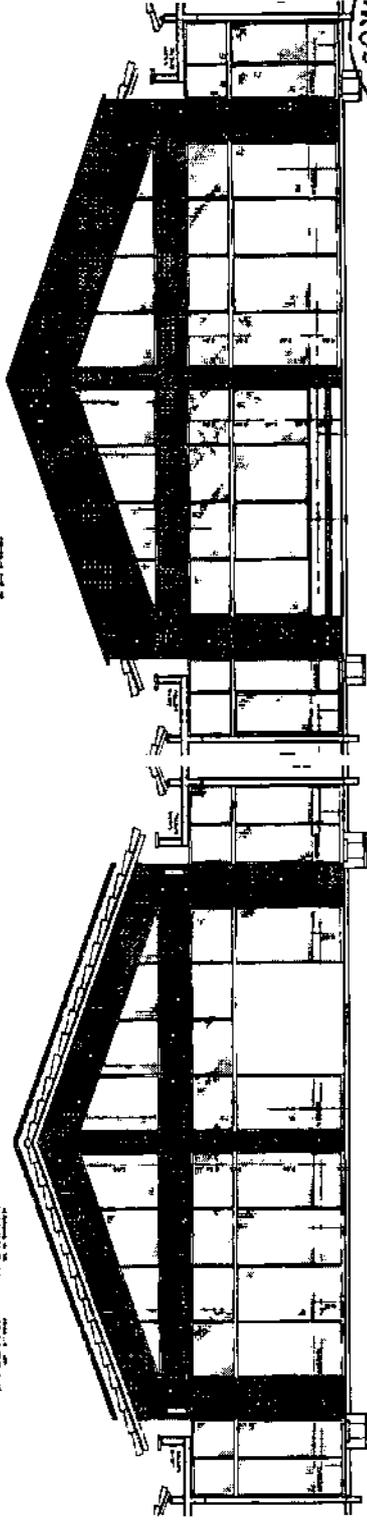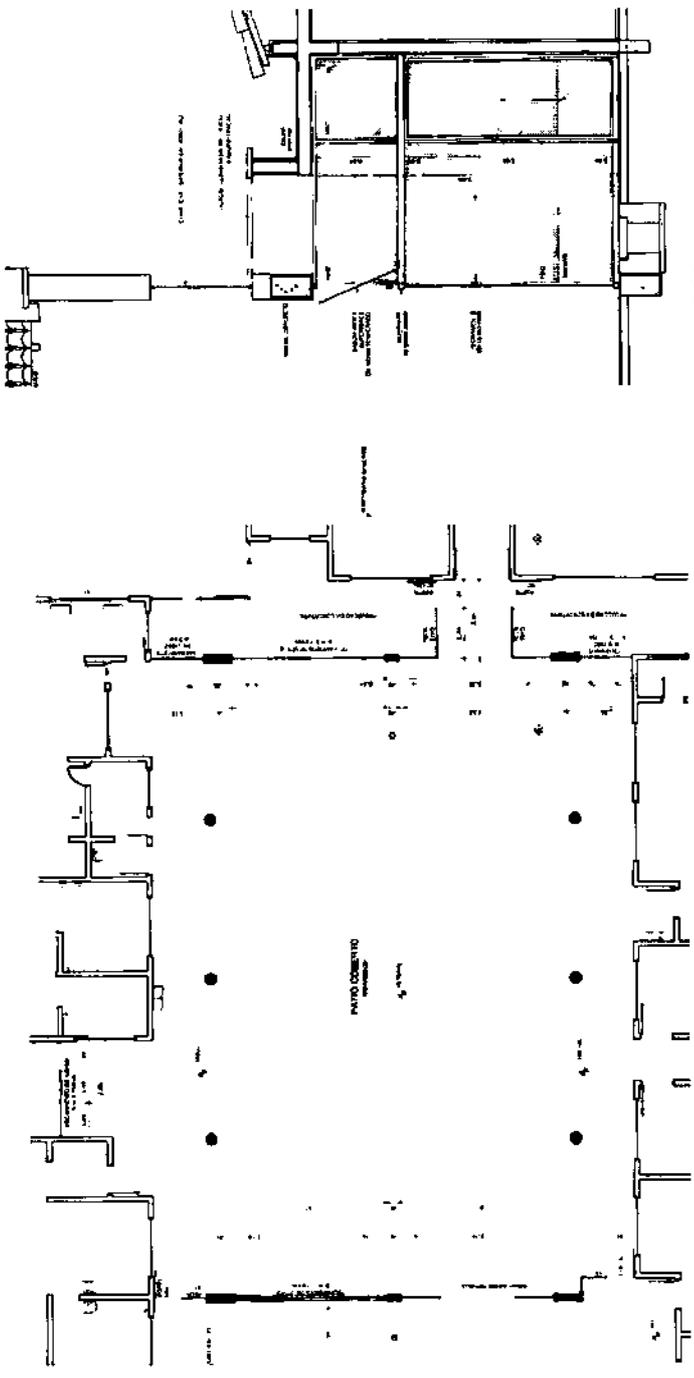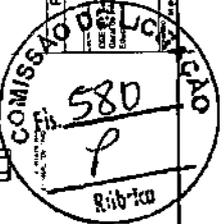

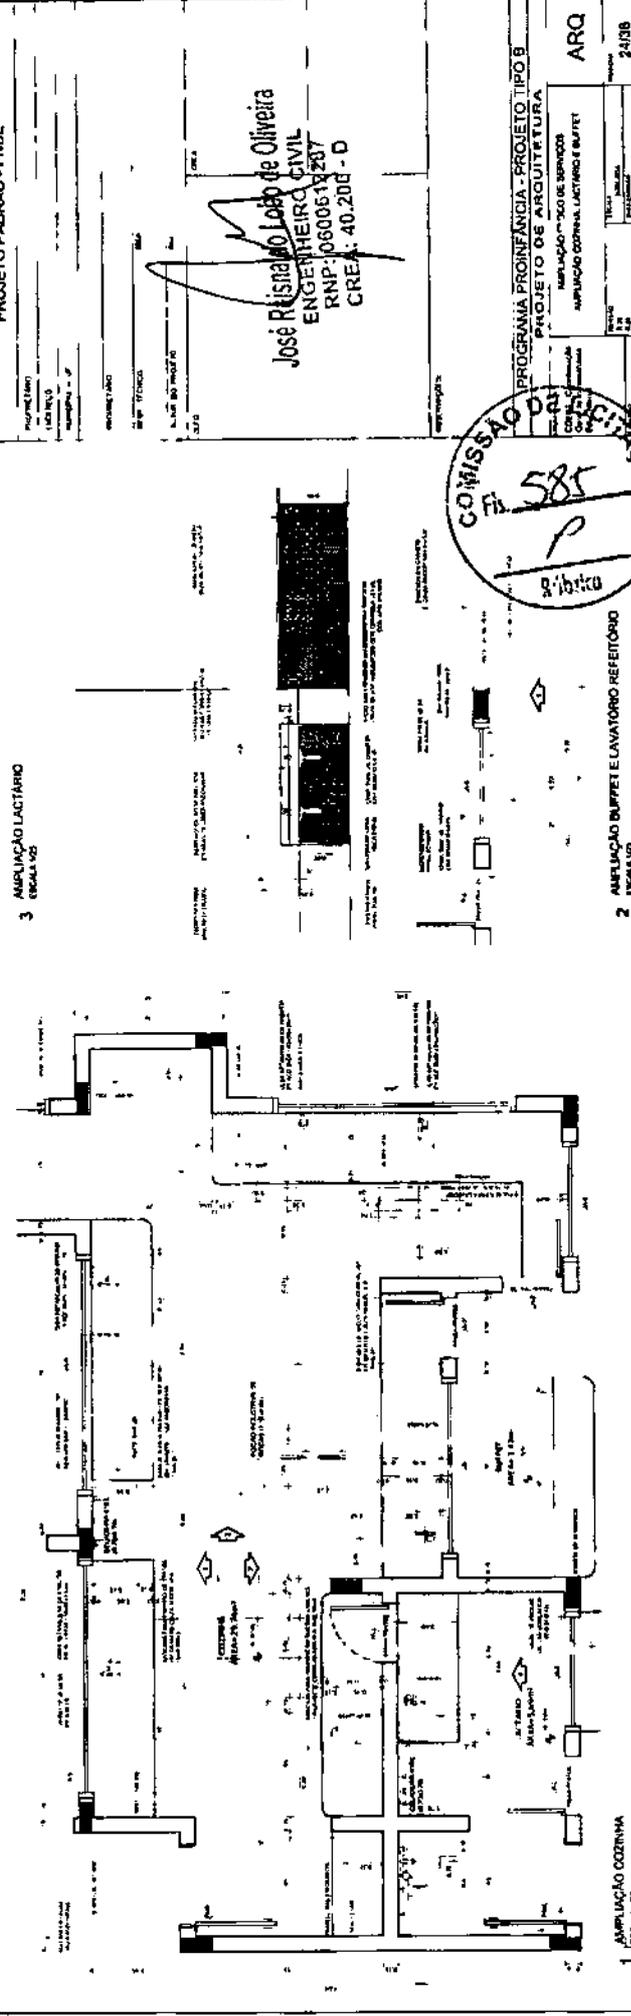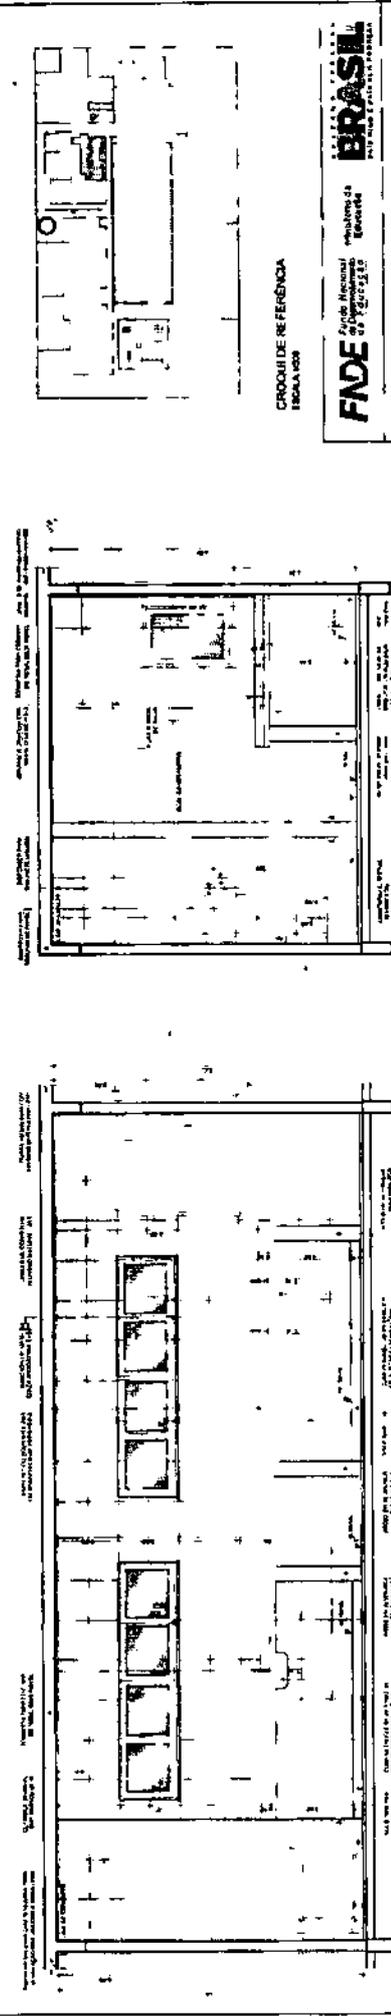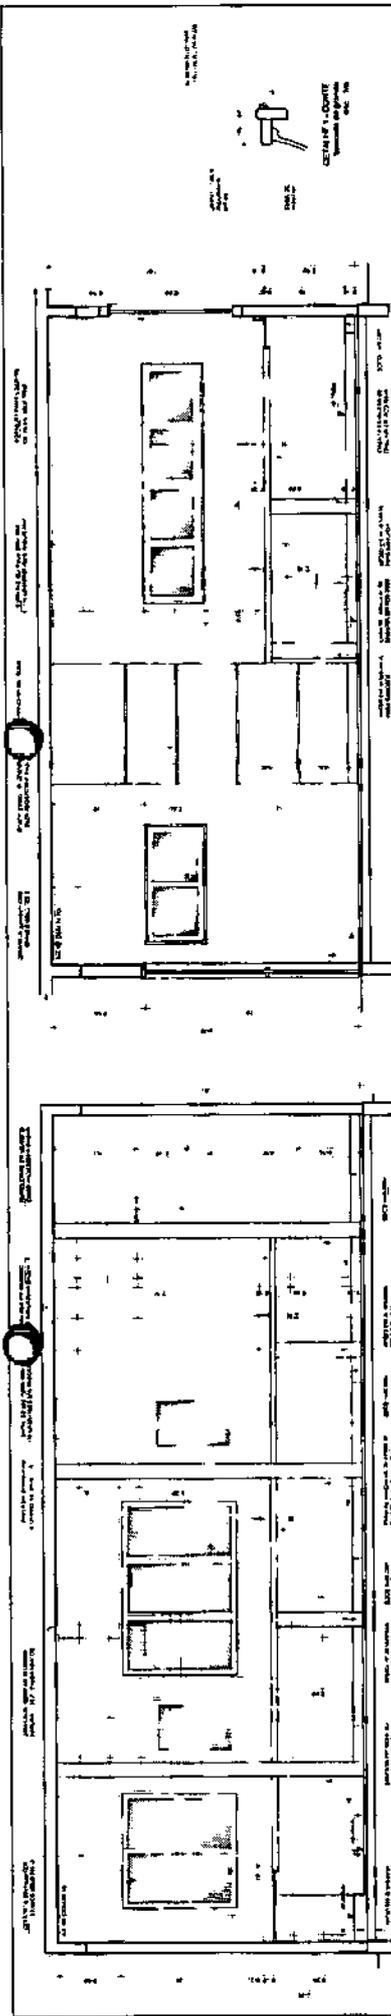

CROQUI DE REFERENCIA
ESCALA 1:50

FNDE Fundação Nacional de Desenvolvimento
BRASIL
PROJETO PADRÃO - FNDE


Projeto de
José Reisinaldo Lopes de Oliveira
ENGENHEIRO CIVIL
RNP: 0600061287
CREA: 40.2016 - D

COMISSÃO ORGANIZADORA
FI 585
P
Ribeira

PROGRAMA PROINFANCIA - PROJETO TIPO B
PROJETO DE ARQUITETURA
MARCAÇÃO DE SERVIÇOS
AMPLIACAO COZINA, LACTARIO E BUFFET


ARQ

2/038

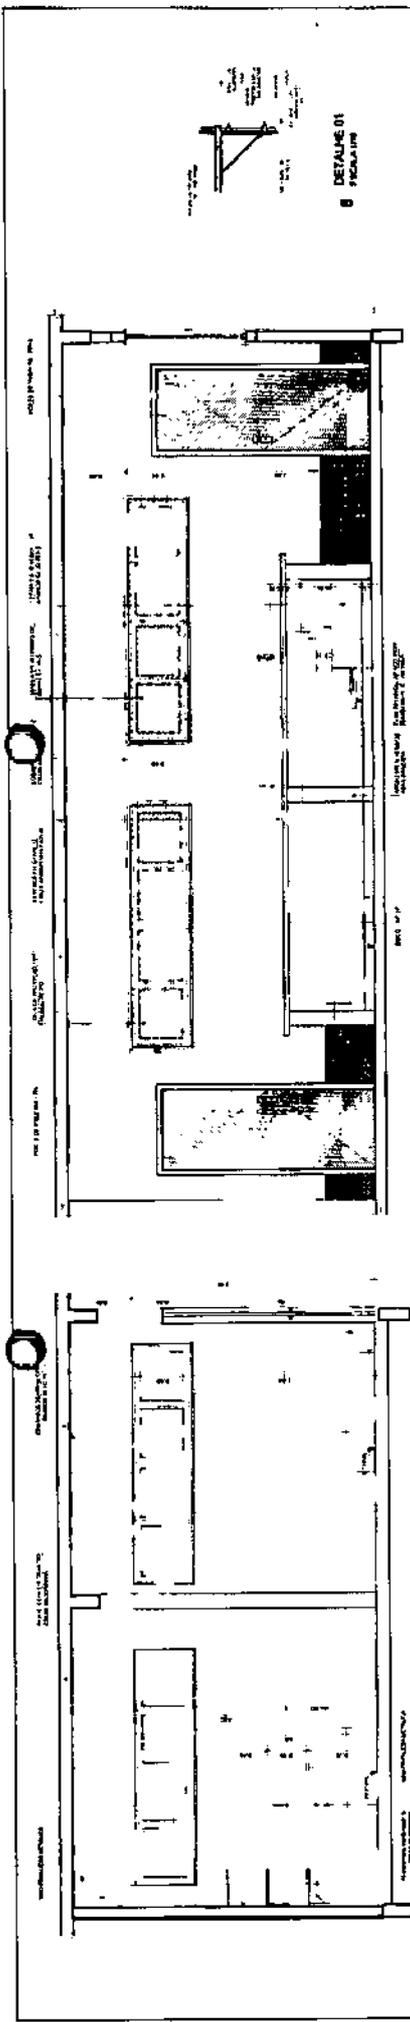

6 VISTA 03 - DESPENSA
ESCALA 1/20


7 VISTA 04 - RECEPCÃO E FRE LAVAOEN
ESCALA 1/20

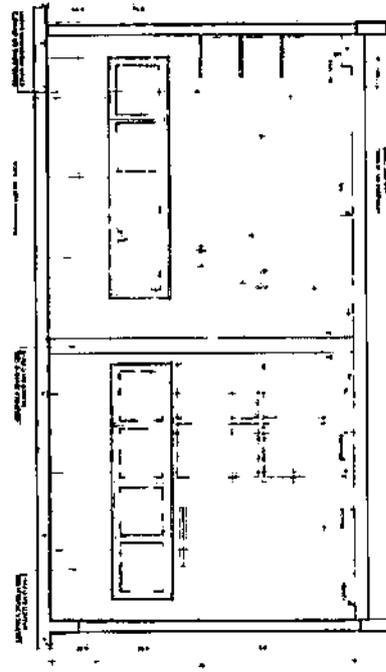


3 VISTA 01 - DESPENSA
ESCALA 1/20




4 VISTA 02 - DESPENSA
ESCALA 1/20

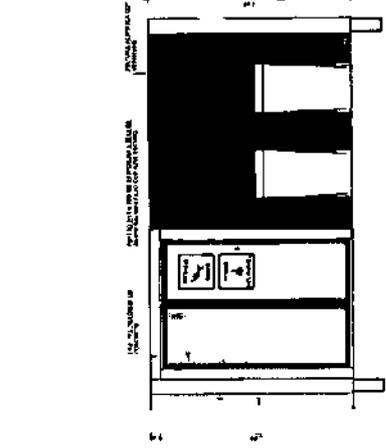

5 VISTA 01 - DESPENSA
ESCALA 1/20

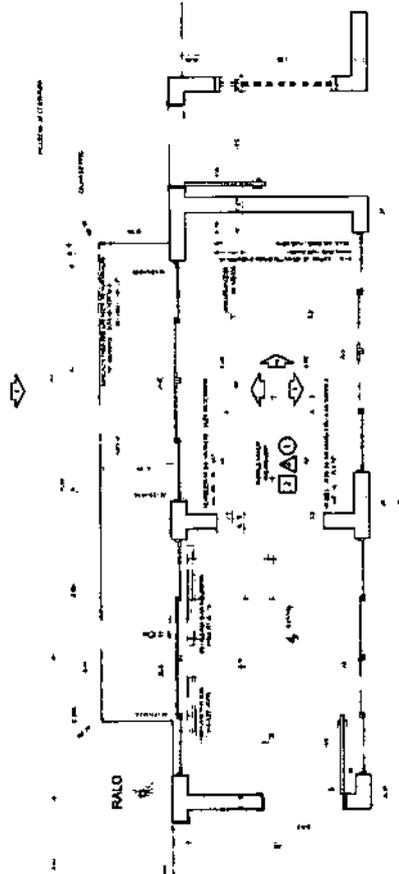


1 PLANTA BANHA
ESCALA 1/20

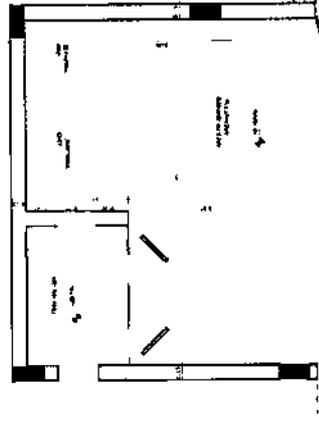

2 PLANTA BANHA
ESCALA 1/20



8 DETALHE 01
ESCALA 1/10

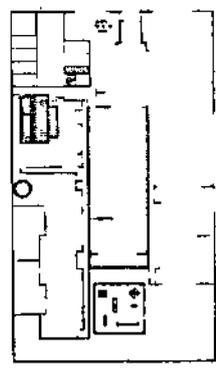

CROQUI DE REFERENCIA
ESCALA 1/20

FNDE Fundação Nacional de Desenvolvimento

BRASIL

PROJETO PADRÃO - FNDE

Projeto (RUBR) _____

Disciplina - U _____

Assunto - T _____

14/11/1970

COM 16 102/18

5/70

BR/PROJETS

Assinatura: *José Reisinho de Oliveira*

Assinatura: *de Oliveira*

ENGENHEIRO CIVIL

RNP: 0000612387

CREA 40.206 - D

PROGRAMA PROFIANCIA - PROJETO TIPO B

PROJETO DE ARQUITETURA

APLICACAO DE SERVIÇOS

APLICACAO DE SERVIÇOS

ARQ

28/36



NOTAS

1- DIMENSÕES EM METROS

2- COTAR SEMPRE EM TÊXTO

3- O PROJETO DE ARQUITETURA DEVE SER ELABORADO DE ACORDO COM O PROJETO DE ARQUITETURA DE REFERÊNCIA

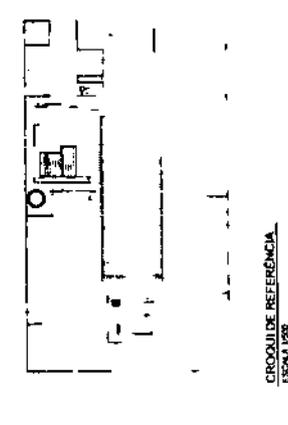

CROQUI DE REFERÊNCIA
ESCALA 1:200

FNDE
FUNDAÇÃO NACIONAL DE DESENVOLVIMENTO DA ARQUITETURA
PROJETO PADRÃO - FNDE

Projeto assinado por
José Reinaldo Lobo de Oliveira
ENGENHEIRO CIVIL
RNP: 600612287
CREA: 40.236 - D




PROGRAMA PROFIANCIA - PROJETO TIPO B
PROJETO DE ARQUITETURA


APLICADO BUDGET DE MATERIAIS

APLICADO LAJES DE ALVENARIA


ARQ

27/36

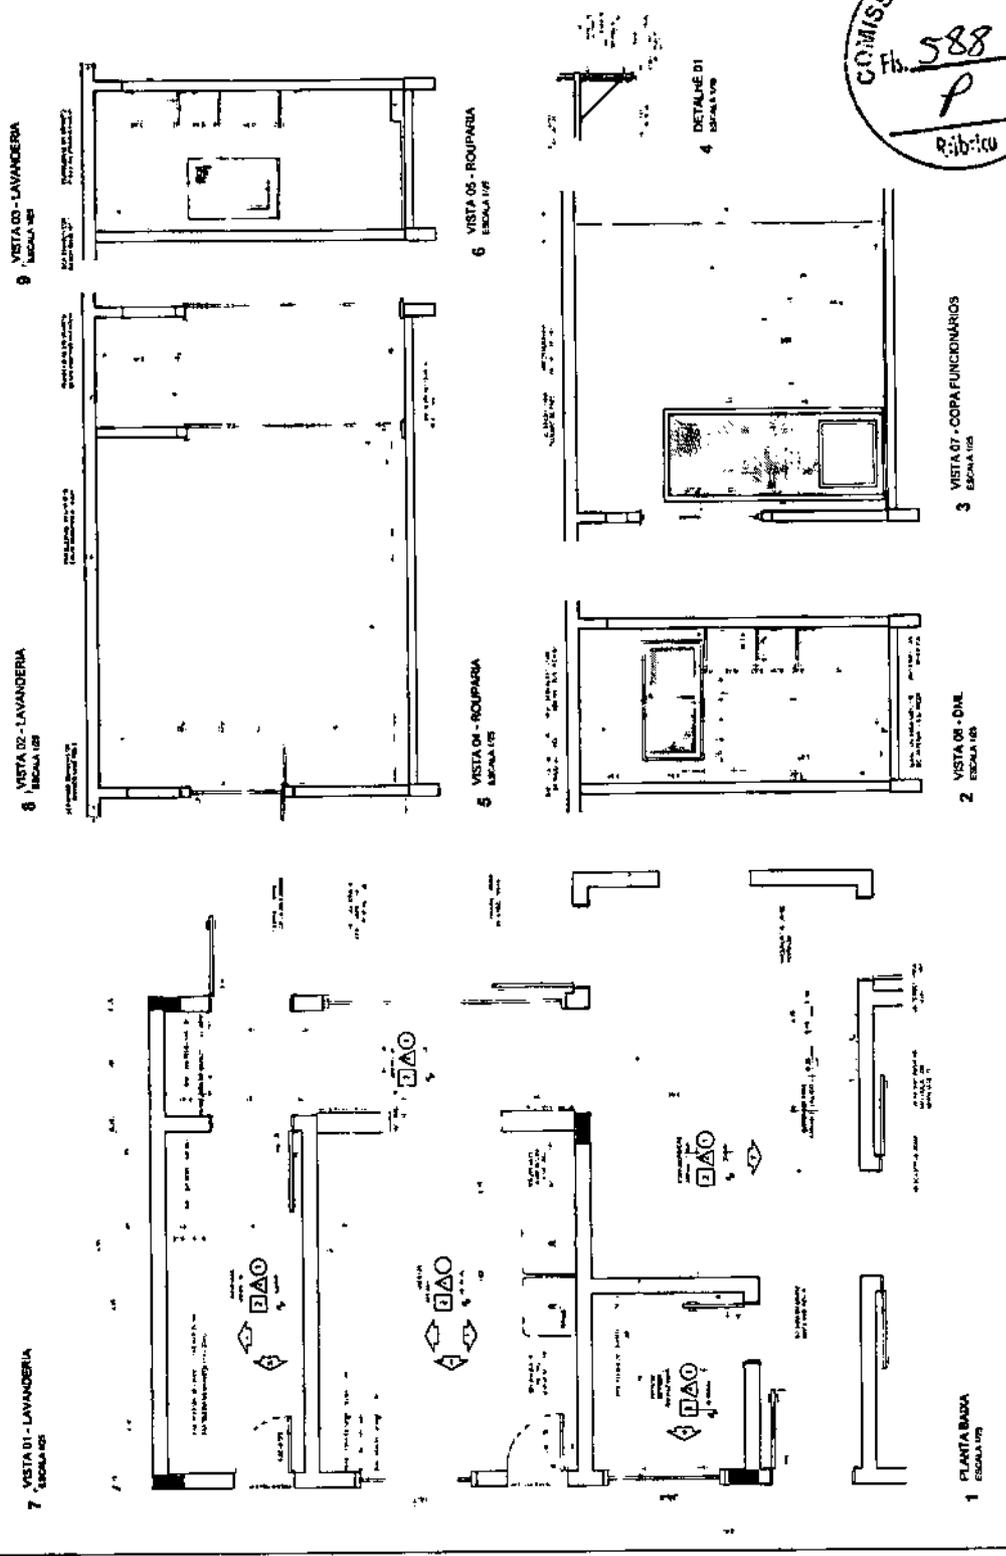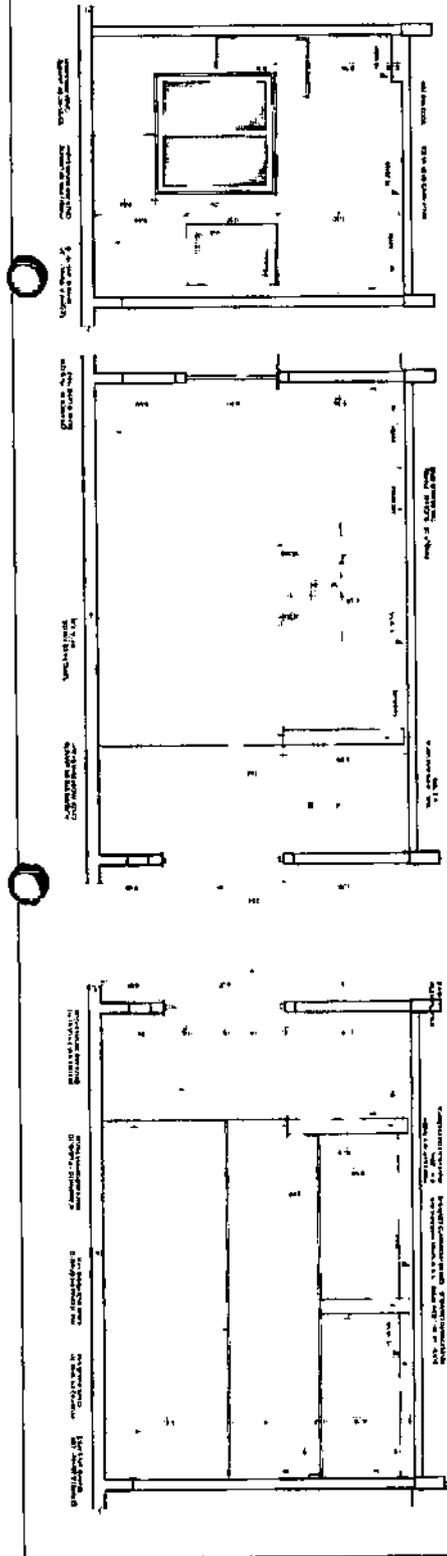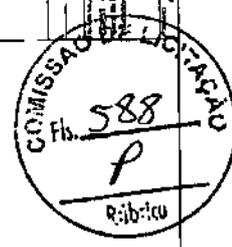

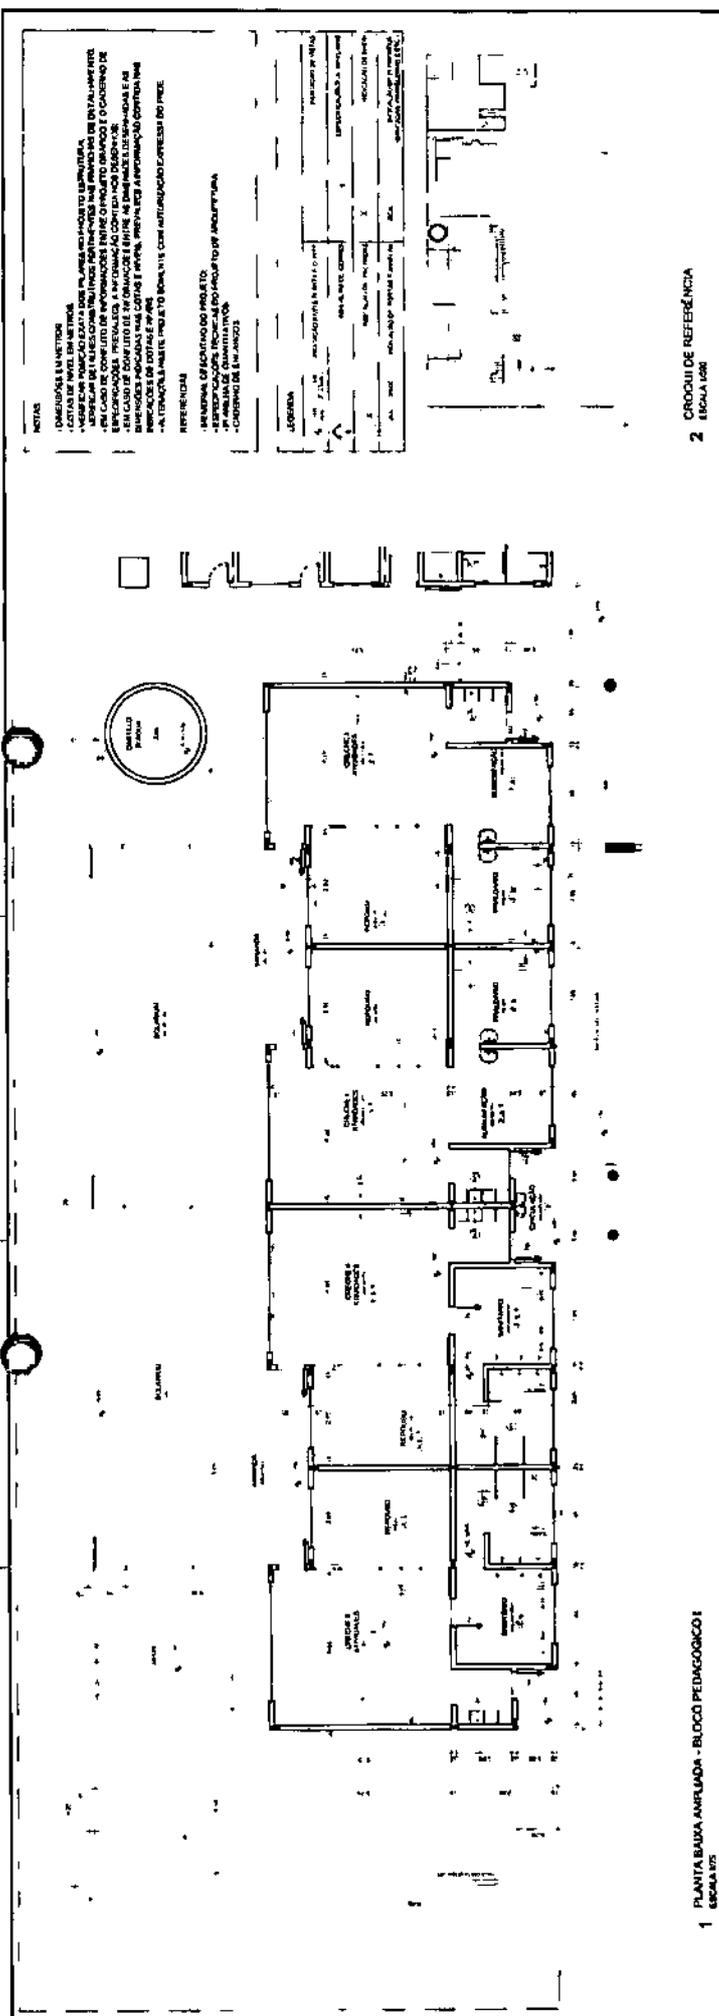

1 PLANTA BAIXA ANEXADA - BLOCO PEDAGÓGICO I
ESCALA 1/50

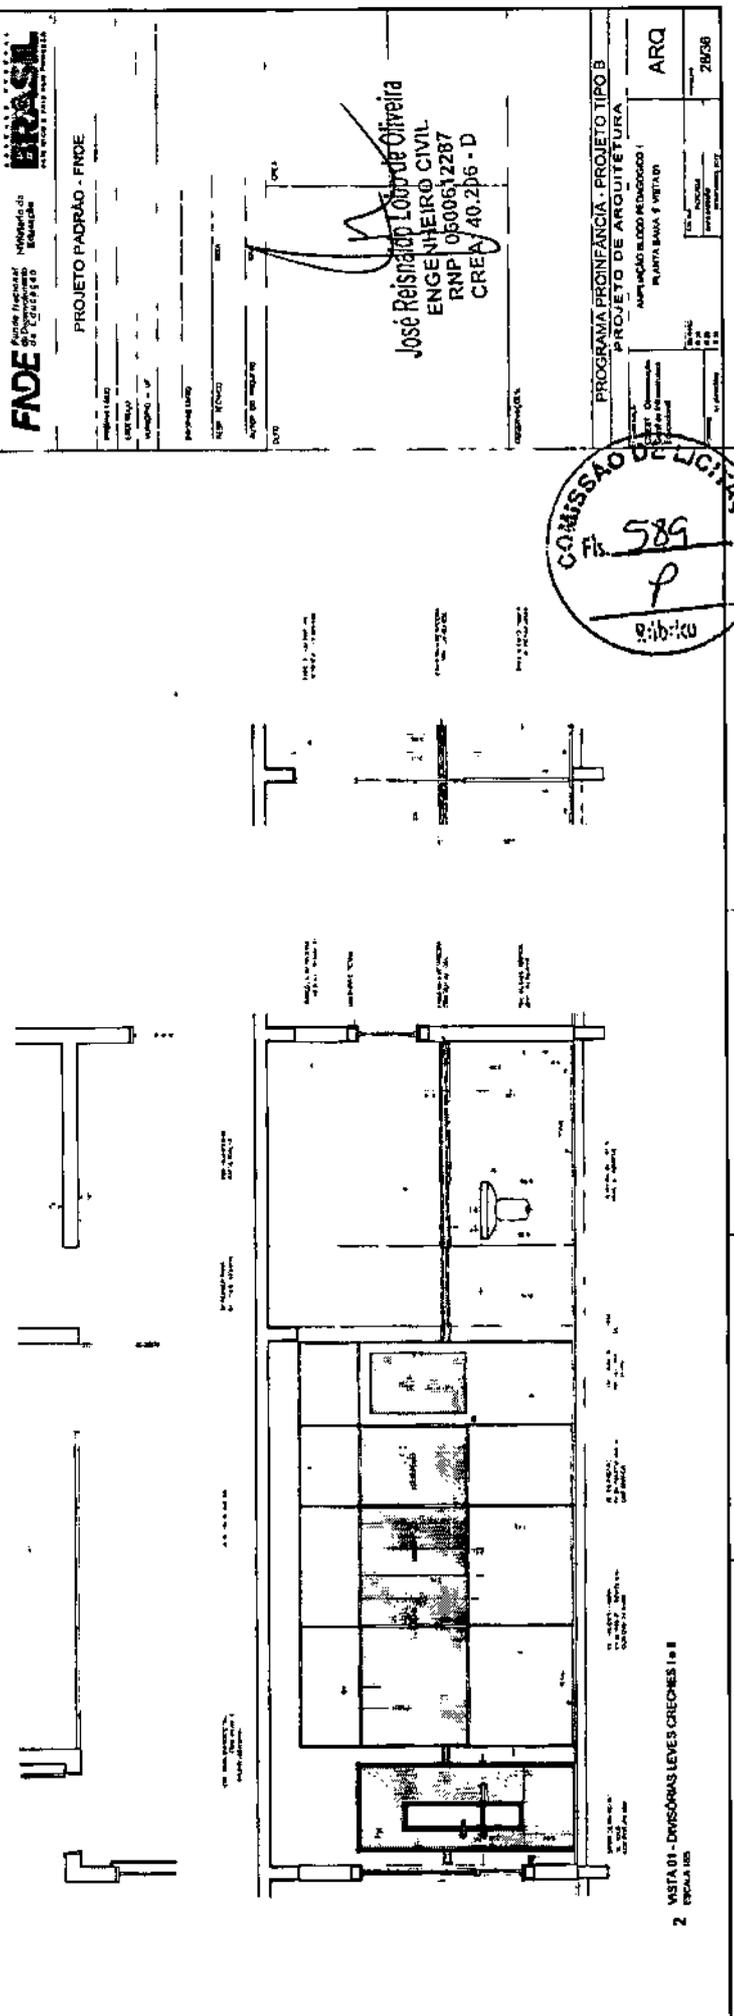

2 VISTA 01 - DIVISÓRIAS LEVES CACHES I e II
ESCALA 1/50

NOTAS

1- DIMENSÕES EM METROS
2- COTAS DE NÍVEL EM METROS
3- OBRAS DE REVESTIMENTO EM PAREDES E TETO
4- OBRAS DE REVESTIMENTO EM PAREDES E TETO
5- OBRAS DE REVESTIMENTO EM PAREDES E TETO
6- OBRAS DE REVESTIMENTO EM PAREDES E TETO
7- OBRAS DE REVESTIMENTO EM PAREDES E TETO
8- OBRAS DE REVESTIMENTO EM PAREDES E TETO
9- OBRAS DE REVESTIMENTO EM PAREDES E TETO
10- OBRAS DE REVESTIMENTO EM PAREDES E TETO

REFERÊNCIAS

1- MANUAL DE PROJETO DE ARQUITETURA
2- PROJETO DE ARQUITETURA
3- PROJETO DE ARQUITETURA
4- PROJETO DE ARQUITETURA
5- PROJETO DE ARQUITETURA
6- PROJETO DE ARQUITETURA
7- PROJETO DE ARQUITETURA
8- PROJETO DE ARQUITETURA
9- PROJETO DE ARQUITETURA
10- PROJETO DE ARQUITETURA


ITEM	DESCRIÇÃO	QUANTIDADE	UNIDADE	VALOR UNITÁRIO	VALOR TOTAL
1
2
3
4
5
6
7
8
9
10

2 CROQUI DE REFERÊNCIA
ESCALA 1/50

FNDE
FUNDO NACIONAL DE DESENVOLVIMENTO EDUCACIONAL
MINISTÉRIO DA EDUCAÇÃO

PROJETO PADRÃO - FNDE

José Reinaldo Loup de Oliveira
ENGENHEIRO CIVIL
RNP 0600612287
CREA 40.206 - D

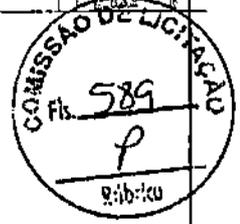

PROGRAMA PROINFANCIA - PROJETO TIPO B
PROJETO DE ARQUITETURA
APLICADO AO BLOCO PEDAGÓGICO I
ESCALA 1/50
ARQ
2836