


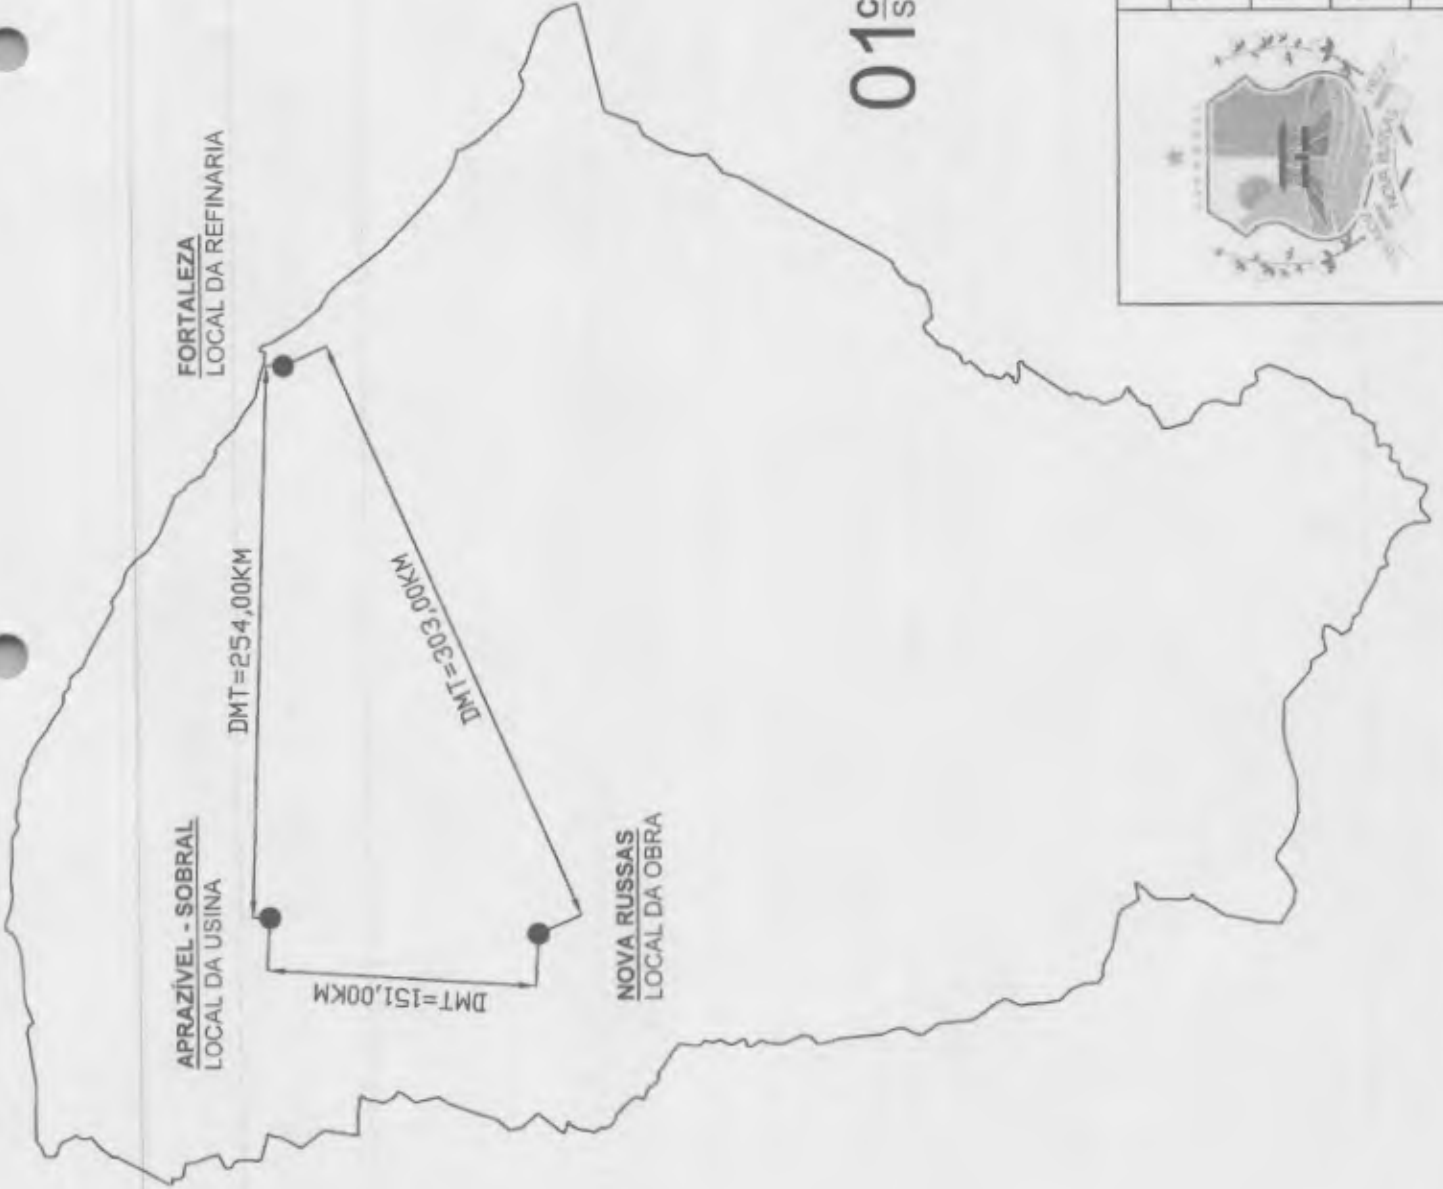

Antônio Jaime André da Silva
 Engenheiro Civil
 RNP: 0616266839
 CREA-CE: 327481


01 CROQUI DE LOCALIZAÇÃO
 SEM ESCALA



PREFEITURA MUNICIPAL DE NOVA RUSSAS		
OBJETO: PAVIMENTAÇÃO ASFÁLTICA NO MUNICÍPIO DE NOVA RUSSAS - CEARÁ		
LOCAL: DIVERSAS RUAS NA SEDE DO MUNICÍPIO DE NOVA RUSSAS - CEARÁ		
CONTEÚDO: 01 - CROQUI DE LOCALIZAÇÃO		
DATA: 21/12/2023	ESCALA: INDICADA	PRANCHA: 01/07



01 FAIXA DE RETENÇÃO
ESCALA: 1/75

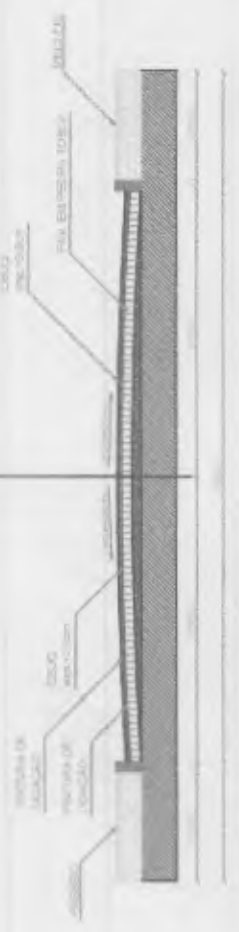

02 SEÇÃO TRANSVERSAL
ESCALA: 1/75



03 SINALIZAÇÃO VERTICAL
ESCALA: 1/75



04 SINALIZAÇÃO HORIZONTAL
ESCALA: 1/75

SINALIZAÇÃO NO PISO
TODAS SIMBÓLICAS RESTRITAS DA BRASILEIRA

Antônio Jaime André da Silva
ANTÔNIO JAIME ANDRÉ DA SILVA
Engenheiro Civil
RUP: 06.16766839
CREA: CE: 327481



PREFEITURA MUNICIPAL DE NOVA RUSSAS	
OBJETO: PAVIMENTAÇÃO ASFÁLTICA NO MUNICÍPIO DE NOVA RUSSAS - CEARÁ	
LOCAL: DIVERSAS RUAS NA SEDE DO MUNICÍPIO DE NOVA RUSSAS - CEARÁ	
CONTEÚDO: INDICADO	
DATA: 21/12/2023	ESCALA: INDICADA
	PRANCHA: 02/07




SINALIZAÇÃO HORIZONTAL
 RUA RAIMUNDO PAZ DE ARAGÃO - CENTRO
 MEMÓRIA DE CÁLCULO
 309,98m - 0 x 15,40 = 309,98m
 309,98 / 2 = 154,99m
 154,99 x 0,10 = 15,50m²




01 CROQUI DE LOCALIZAÇÃO
 SEM ESCALA

02 PLANTA - RUA RAIMUNDO PAZ DE ARAGÃO
 ESCALA: 1 / 1.250

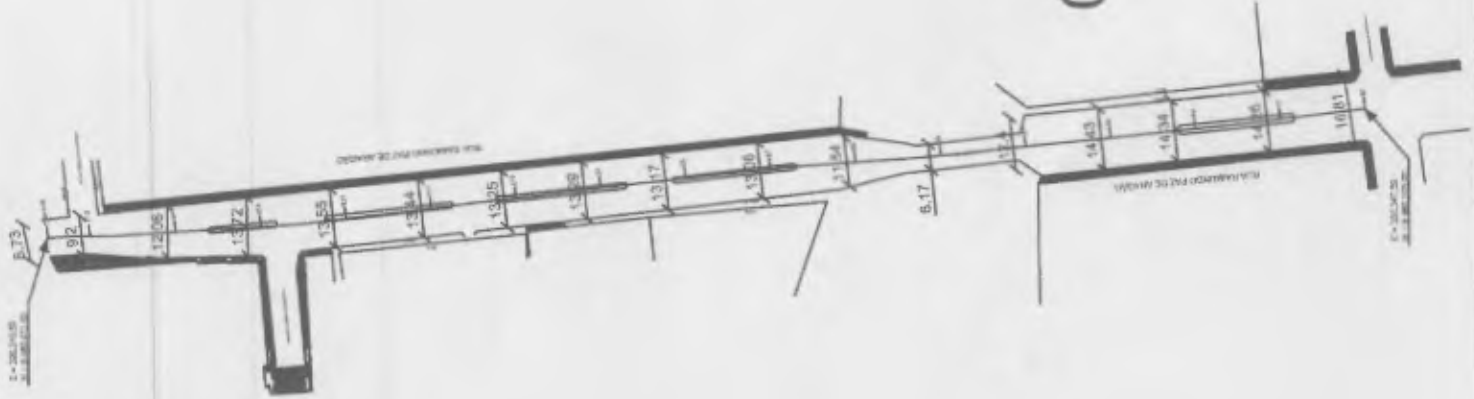

PREFEITURA MUNICIPAL DE NOVA RUSSAS	
OBJETO: PAVIMENTAÇÃO ASFÁLTICA NO MUNICÍPIO DE NOVA RUSSAS - CEARÁ	
LOCAL: DIVERSAS RUAS NA SEDE DO MUNICÍPIO DE NOVA RUSSAS - CEARÁ	
CONTEÚDO: INDICADO	
DATA: 21/12/2023	ESCALA: INDICADA
	PRANCHA: 03/07

Jairton Jaime Andrade da Silva
JAIRTON JAIME ANDRADE DA SILVA
 Engenheiro Civil
 RPP 0616766839
 CREA-CE 527481

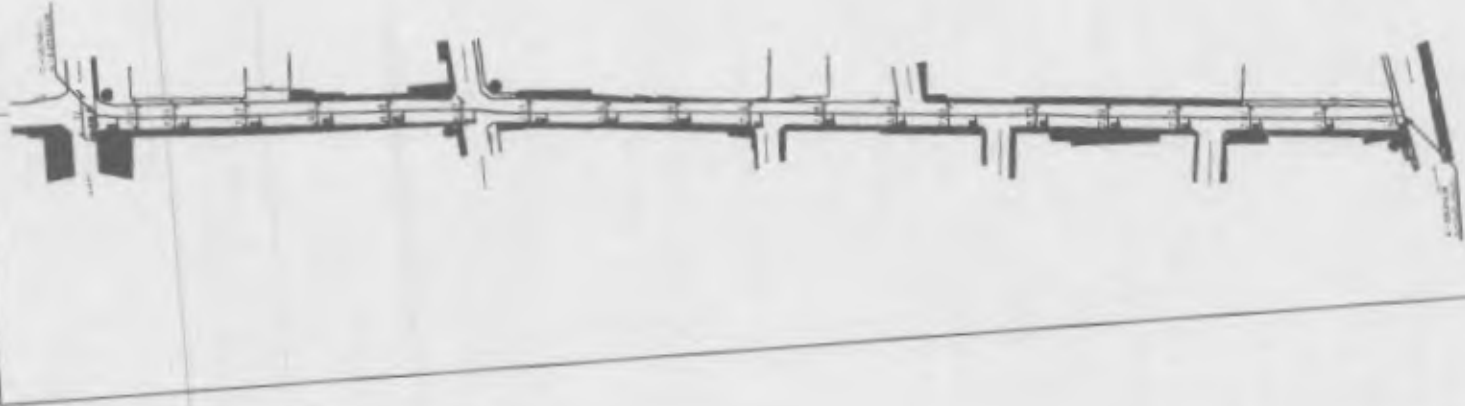

DIMENSIONAMENTO HORIZONTAL
 RUA JOÃO GÊTA
 MEMÓRIA DE CÁLCULO
 507,80m - 4 x 15,40 = 304,30m
 506,30 / 2 = 152,15m
 152,15 x 0,10 = 15,22m²

Arturo Jaime Andre da Silva
ARTURIO JAIME ANDRE DA SILVA
 Engenheiro Civil
 RUIP 0616266539
 CREA CE 527481

02 CROQUI DE LOCALIZAÇÃO
 SEM ESCALA

PREFEITURA MUNICIPAL DE NOVA RUSSAS

OBJETO: PAVIMENTAÇÃO ASFÁLTICA NO MUNICÍPIO DE NOVA RUSSAS - CEARÁ

LOCAL: DIVERSAS RUAS NA SEDE DO MUNICÍPIO DE NOVA RUSSAS - CEARÁ

CONTEÚDO: INDICADO

DATA: 21/12/2023

ESCALA: INDICADA

PRANCHA: 04/07



01 PLANTA - RUA JOÃO GÊTA
 ESCALA: 1 / 1 500



02 CROQUI DE LOCALIZAÇÃO
SEM ESCALA



SINALIZAÇÃO HORIZONTAL
RUA DELMIRO FARIAS REIS
MEMORIA DE CÁLCULO
242,58m - 5 x 15,40 = 165,58m
165,58 / 2 = 82,79m
82,79 x 0,10 = 8,28m²

ANTONIO JAIME ANDRE DA SILVA
Engenheiro Civil
RMP: 061626639
CREA: CE. 327481




PREFEITURA MUNICIPAL DE NOVA RUSSAS	
OBJETO: PAVIMENTAÇÃO ASFÁLTICA NO MUNICÍPIO DE NOVA RUSSAS - CEARÁ	
LOCAL: DIVERSAS RUAS NA SEDE DO MUNICÍPIO DE NOVA RUSSAS - CEARÁ	
CONTEÚDO: INDICADO	
DATA: 21/12/2023	ESCALA: INDICADA
	PRANCHA: 05/07

01 PLANTA - RUA DELMIRO FARIAS REIS
ESCALA: 1 / 1000

EXISTENTE



01 CROQUI DE LOCALIZAÇÃO
SEM ESCALA

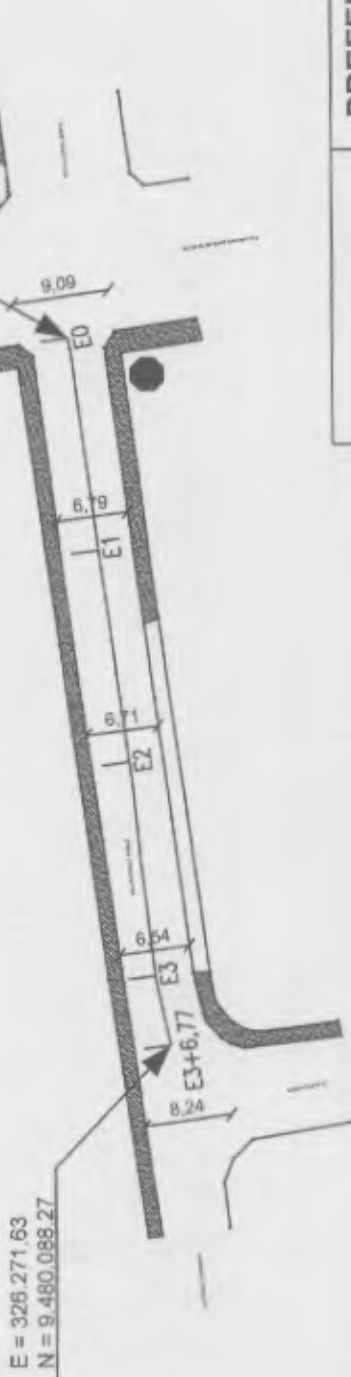

SINALIZAÇÃO HORIZONTAL
RUA FRANCISCO SABINO
MEMÓRIA DE CÁLCULO
 66,77m - 1 x 15,40 = 51,37m
 51,37 / 2 = 25,69m
 25,69 x 0,10 = 2,57m²

02 PLANTA - RUA FRANCISCO SABINO
ESCALA: 1 / 500



Jaime André da Silva
ANTÔNIO JAIME ANDRE DA SILVA
 Engenheiro Civil
 RUP - 0616266859
 CREA-CE: 327481

PREFEITURA MUNICIPAL DE NOVA RUSSAS

OBJETO: PAVIMENTAÇÃO ASFÁLTICA NO MUNICÍPIO DE NOVA RUSSAS - CEARÁ

LOCAL: DIVERSAS RUAS NA SEDE DO MUNICÍPIO DE NOVA RUSSAS - CEARÁ

CONTEÚDO: INDICADO


DATA: 21/12/2023

ESCALA: INDICADA

PRANCHA: 06/07



01 CROQUI DE LOCALIZAÇÃO SEM ESCALA

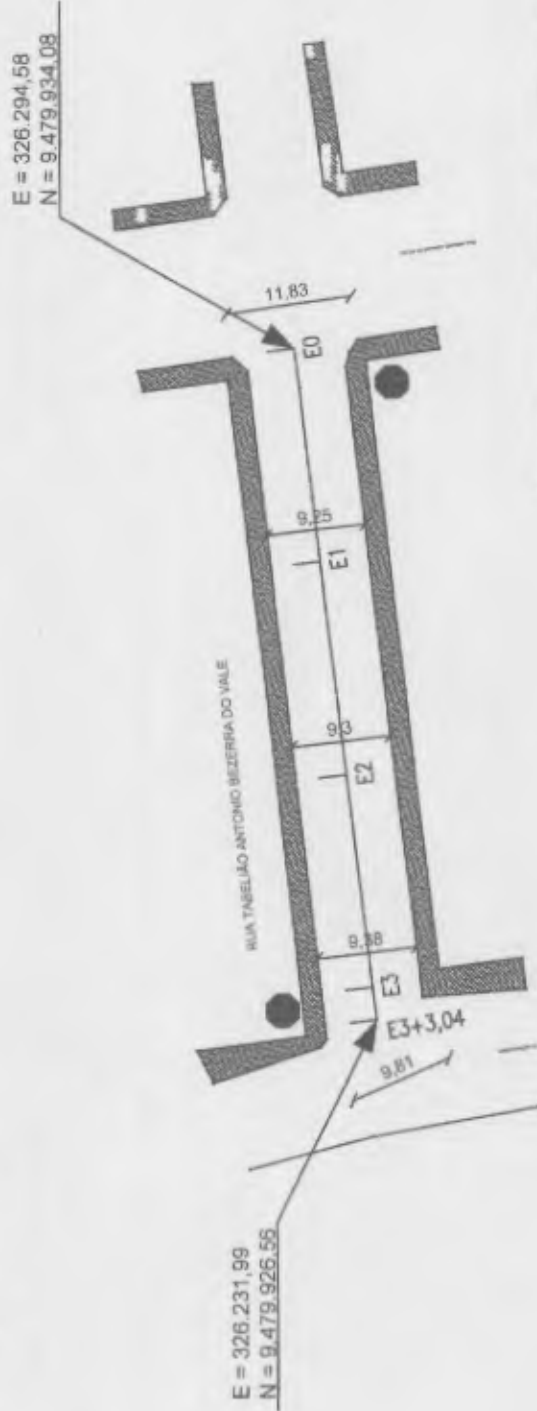

SINALIZAÇÃO HORIZONTAL
 RUA TAB. ANTONIO BEZERRA DO VALE
 MEMÓRIA DE CÁLCULO
 63,04m - 2 x 15,40 = 32,24m
 32,24 / 2 = 16,12m
 16,12 x 0,10 = 1,61m²

PREFEITURA MUNICIPAL DE NOVA RUSSAS

OBJETO: PAVIMENTAÇÃO ASFÁLTICA NO MUNICÍPIO DE NOVA RUSSAS - CEARÁ

LOCAL: DIVERSAS RUAS NA SEDE DO MUNICÍPIO DE NOVA RUSSAS - CEARÁ

CONTEÚDO: INDICADO

DATA: 21/12/2023

ESCALA: INDICADA

PRANCHA: 07/07



ARTURINO JAIME ANDRE DA SILVA
 Engenheiro Civil
 RUIP- 0616266839
 CREA-CE- 327481

02 PLANTA - RUA TABELIÃO ANTONIO BEZERRA DO VALE ESCALA: 1 / 500



Anotação de Responsabilidade Técnica - ART
Lei nº 6.496, de 7 de dezembro de 1977

CREA-CE

ART OBRA / SERVIÇO
Nº CE20231334155

Conselho Regional de Engenharia e Agronomia do Ceará

INICIAL

1. Responsável Técnico

ANTONIO JAIME ANDRE DA SILVA

Título profissional: ENGENHEIRO CIVIL

RNP: 0616266839

Registro: 327481CE

2. Dados do Contrato

Contratante: PREFEITURA MUNICIPAL DE NOVA RUSSAS

RUA PADRE FRANCISCO ROSA

Complemento:

Cidade: NOVA RUSSAS

Bairro: CENTRO

UF: CE

CPF/CNPJ: 07.993.439/0001-01

Nº: 1388

CEP: 62200000

Contrato: SI-CH001/23.01

Celebrado em: 02/01/2023

Valor: R\$ 3.500,00

Tipo de contratante: Pessoa Jurídica de Direito Público

Ação Institucional: NENHUMA - NÃO OPTANTE

3. Dados da Obra/Serviço

RUA PADRE FRANCISCO ROSA

Complemento:

Cidade: NOVA RUSSAS

Data de Início: 19/12/2023

Finalidade: Infraestrutura

Proprietário: PREFEITURA MUNICIPAL DE NOVA RUSSAS

Nº: 1388

Bairro: CENTRO

UF: CE

CEP: 62200000

Previsão de término: 31/12/2023

Coordenadas Geográficas: -4.705507, -40.564618

Código: Não Especificado

CPF/CNPJ: 07.993.439/0001-01

4. Atividade Técnica

14 - Elaboração

80 - Projeto > TRANSPORTES > INFRAESTRUTURA URBANA > DE PAVIMENTAÇÃO > #4.2.1.2 - ASFÁLTICA PARA VIAS URBANAS

Quantidade

Unidade

9.509,30

m2

80 - Projeto > TRANSPORTES > SINALIZAÇÃO > DE SINALIZAÇÃO > #4.9.1.1 - URBANA

9.509,30

m2

35 - Elaboração de orçamento > TRANSPORTES > INFRAESTRUTURA URBANA > DE PAVIMENTAÇÃO > #4.2.1.2 - ASFÁLTICA PARA VIAS URBANAS

9.509,30

m2

35 - Elaboração de orçamento > TRANSPORTES > SINALIZAÇÃO > DE SINALIZAÇÃO > #4.9.1.1 - URBANA

9.509,30

m2

Após a conclusão das atividades técnicas o profissional deve proceder a baixa desta ART

5. Observações

PAVIMENTAÇÃO ASFÁLTICA NO MUNICÍPIO DE NOVA RUSSAS - CEARÁ, OBJETO DO CONVÊNIO ESTADUAL MAPP Nº 2736.

6. Declarações

-Declaro que estou cumprindo as regras de acessibilidade previstas nas normas técnicas da ABNT, na legislação específica e no decreto n 5296/2004

7. Entidade de Classe

NENHUMA - NÃO OPTANTE

8. Assinaturas

Declaro ser em verdadeiras as informações acima

NOVA RUSSAS, 21 de DEZEMBRO de 2023

Local

data

ANTONIO JAIME ANDRE DA SILVA - CPF: 056.460.323-69

PREFEITURA MUNICIPAL DE NOVA RUSSAS - CNPJ: 07.993.439/0001-01

9. Informações

* A ART é válida somente quando quitada, mediante apresentação do comprovante do pagamento ou conferência no site do Crea

10. Valor

Valor da ART: R\$ 96,62

Registrada em: 29/12/2023

Valor pago: R\$ 96,62

Nosso Número: 6216612024

A validade desta ART pode ser verificada em: <https://crea-ce.sites.com.br/publico>, com a chave: 583aa
Impresso em: 21/12/2023 às 09:08:51 por: ip: 176.78.246.104

www.crea-ce.org.br

teleconosco@crea-ce.org.br

Tel: (85) 3453-5800

Fax: (85) 3453-5804

CREA-CE
Conselho Regional de Engenharia e Agronomia do Ceará



