


<b>PREFEITURA MUNICIPAL DE NOVA RUSSAS</b>			
OBJETO: PAVIMENTAÇÃO EM PEDRA TOSCA SEM REJUNTAMENTO NA ZONA RURAL DO MUNICÍPIO DE NOVA RUSSAS			
LOCAL: DISTRITO CANINDEZINHO			
CONTEÚDO: 01 - PLANTA DE SITUAÇÃO DAS RUAS - DISTRITO CANINDEZINHO			
DATA: 12/02/2020	ESCALA: 1:3200	FRANCHA: 01/05	




*Joana André*  
 Antonio Jaime André da Silva  
 Engenheiro Civil  
 RNP: 06 183683-9  
 CREA-CE: 327481

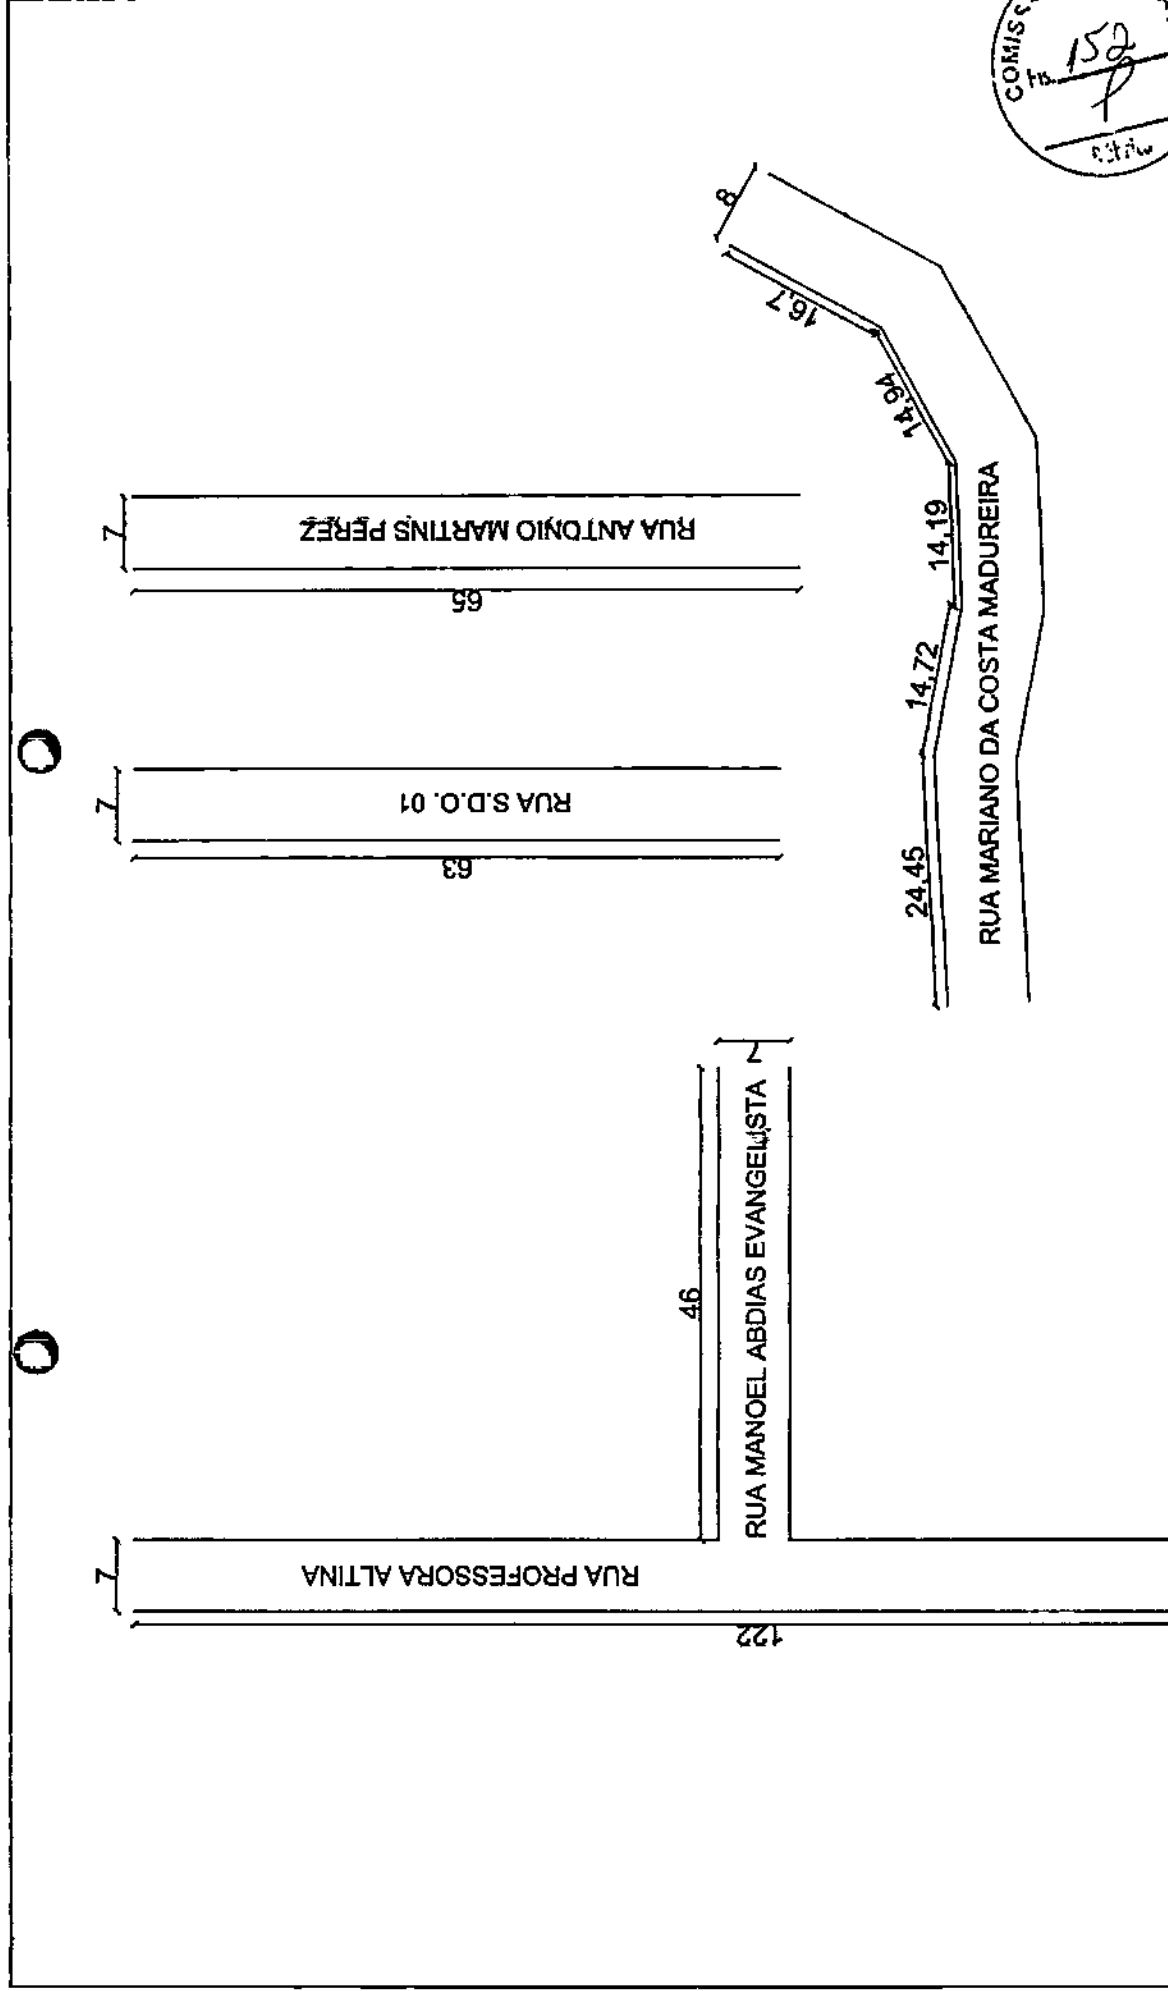


*Jaime André*  
 Antonio Jaime André da Silva  
 Engenheiro Civil  
 RNP: 06 163683-9  
 CREA-CE: 327451



<b>PREFEITURA MUNICIPAL DE NOVA RUSSAS</b>	
OBJETO: PAVIMENTAÇÃO EM PEDRA TOSCA SEM REJUNTAMENTO NA ZONA RURAL DO MUNICÍPIO DE NOVA RUSSAS	
LOCAL: DISTRITO CANINDEZINHO	
CONTEÚDO: 01 - CROQUI DAS RUAS - DISTRITO CANINDEZINHO	
DATA: 12/02/2020	PRANCHA: 02/05
ESCALA: 1:500	

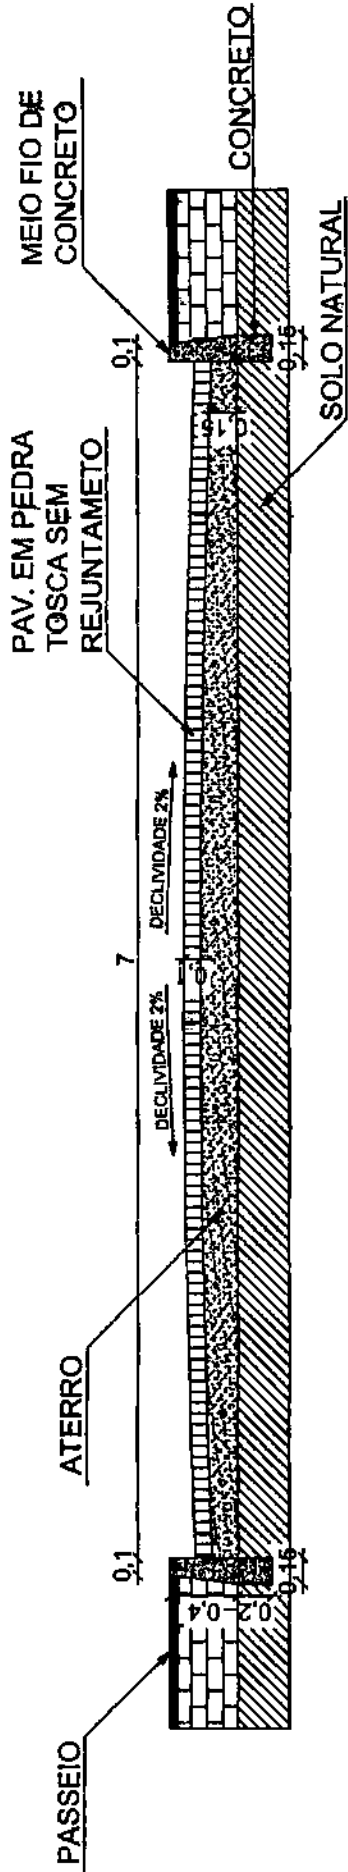


**01** SEÇÃO TRANSVERSAL - RUA MANOEL ABDIAS EVANGELISTA - CANINDEZINHO  
 ESCALA: 1:30

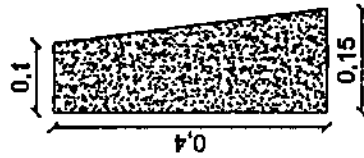

**02** DETALHE - MEIO FIO DE CONCRETO  
 ESCALA: 1:7,50


*Jaime André*  
 Antonio Jaime André da Silva  
 Engenheiro Civil  
 RMP: 06 1626683-9  
 CREA-CE: 327481

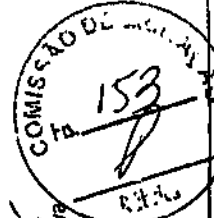


<b>PREFEITURA MUNICIPAL DE NOVA RUSSAS</b>	
OBJETO: PAVIMENTAÇÃO EM PEDRA TOSCA SEM REJUNTAMENTO NA ZONA RURAL DO MUNICÍPIO DE NOVA RUSSAS	
LOCAL: DISTRITO CANINDEZINHO	
CONTEÚDO: 01 - SEÇÃO TRANSVERSAL - RUA MANOEL ABDIAS EVANGELISTA - CANINDEZINHO 02 - DETALHE - MEIO FIO DE CONCRETO	
DATA: 12/02/2020	ESCALA: INDICADA
FRANCHA: 03/05	




*[Handwritten signature]*

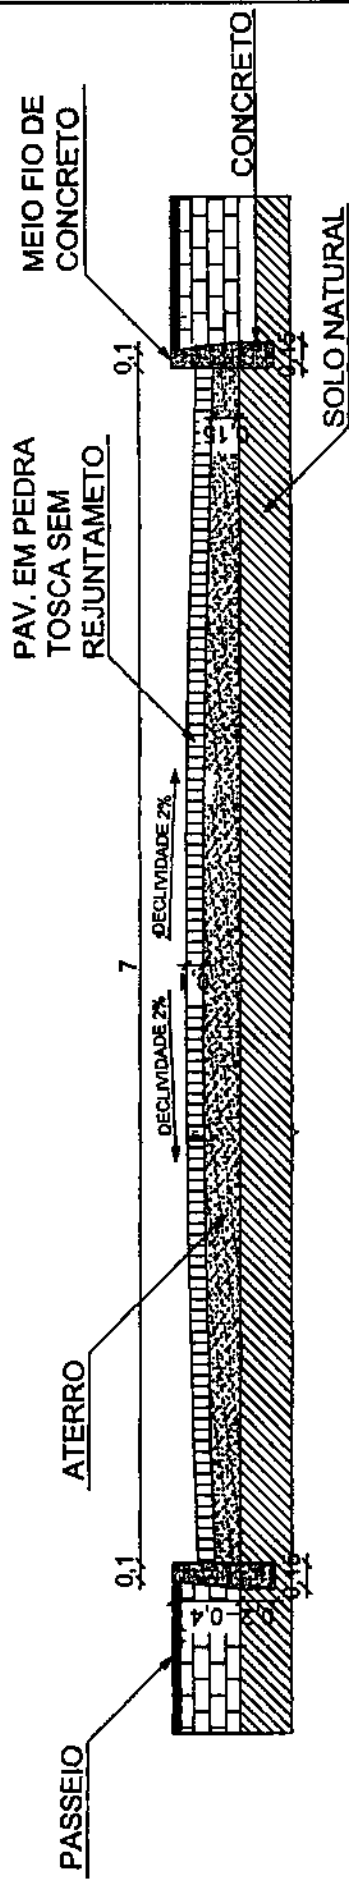

**01** SEÇÃO TRANSVERSAL - RUA PROFESSORA ALTINA - CANINDEZINHO  
ESCALA: 1:30

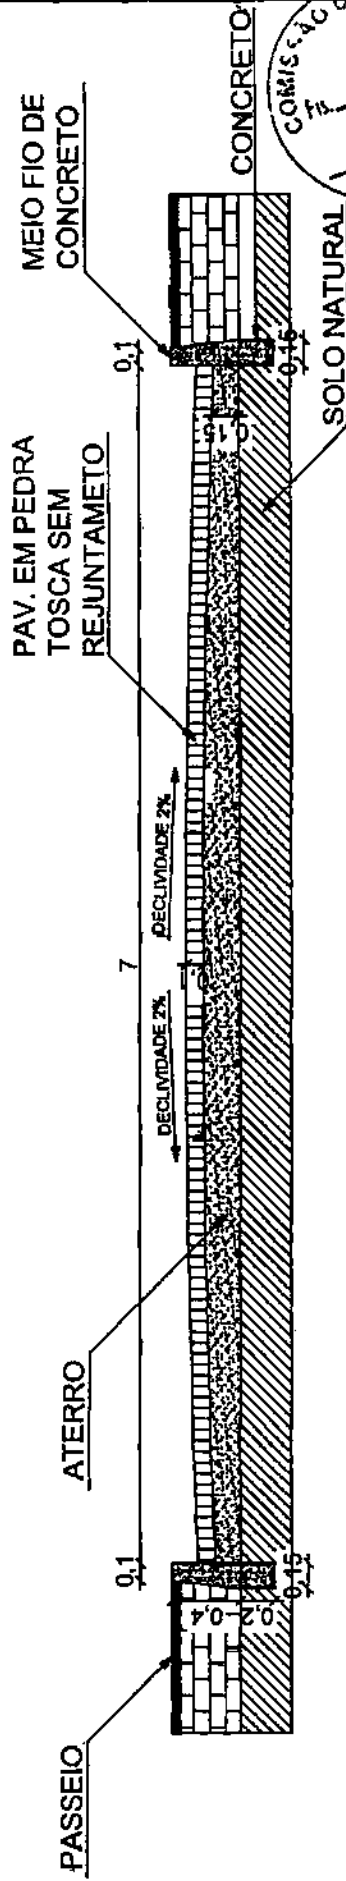

**02** SEÇÃO TRANSVERSAL - RUA S.D.O. 01 - CANINDEZINHO  
ESCALA: 1:30

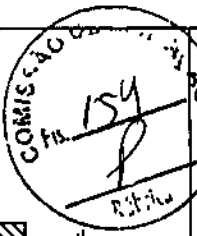


<b>PREFEITURA MUNICIPAL DE NOVA RUSSAS</b>	
OBJETO: PAVIMENTAÇÃO EM PEDRA TOSCA SEM REJUNTAMENTO NA ZONA RURAL DO MUNICÍPIO DE NOVA RUSSAS	
LOCAL: DISTRITO CANINDEZINHO	
CONTEÚDO: 01 - SEÇÃO TRANSVERSAL - RUA PROFESSORA ALTINA - CANINDEZINHO 02 - SEÇÃO TRANSVERSAL - RUA S.D.O. 01 - CANINDEZINHO	
DATA: 12/02/2020	ESCALA: 1:30
	FRANCHA: 04/05




*Jaime André da Silva*  
 Antonio Jaime André da Silva  
 Engenheiro Civil  
 RNP: 06 1626683-9  
 CREA-CE: 327481


A handwritten signature is located in the bottom right corner of the page.

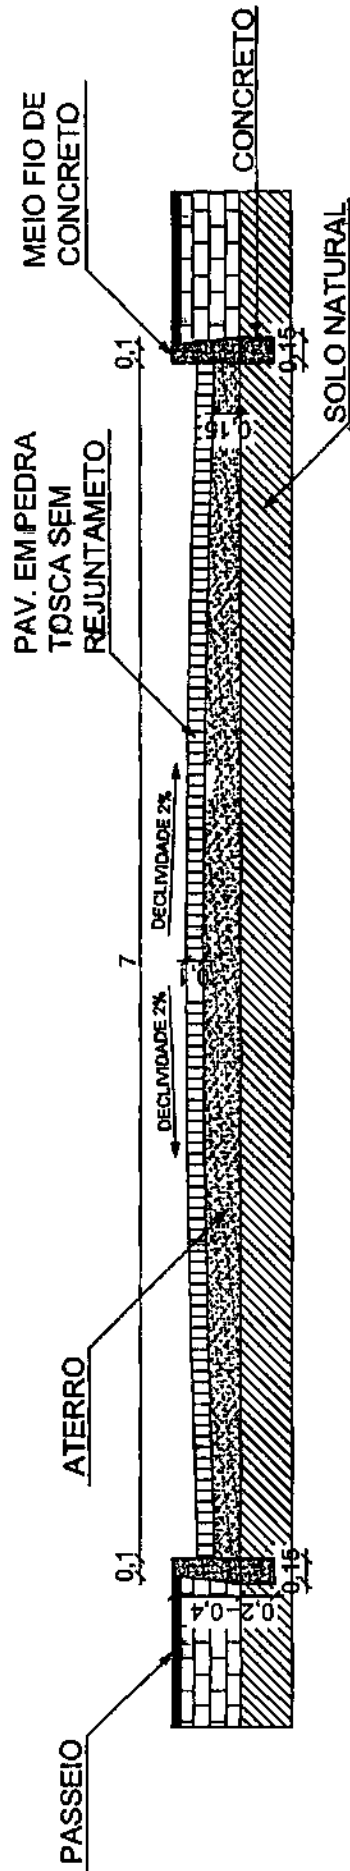

**01** SEÇÃO TRANSVERSAL - RUA ANTONIO MARTINS PEREZ - CANINDEZINHO  
 ESCALA: 1:30

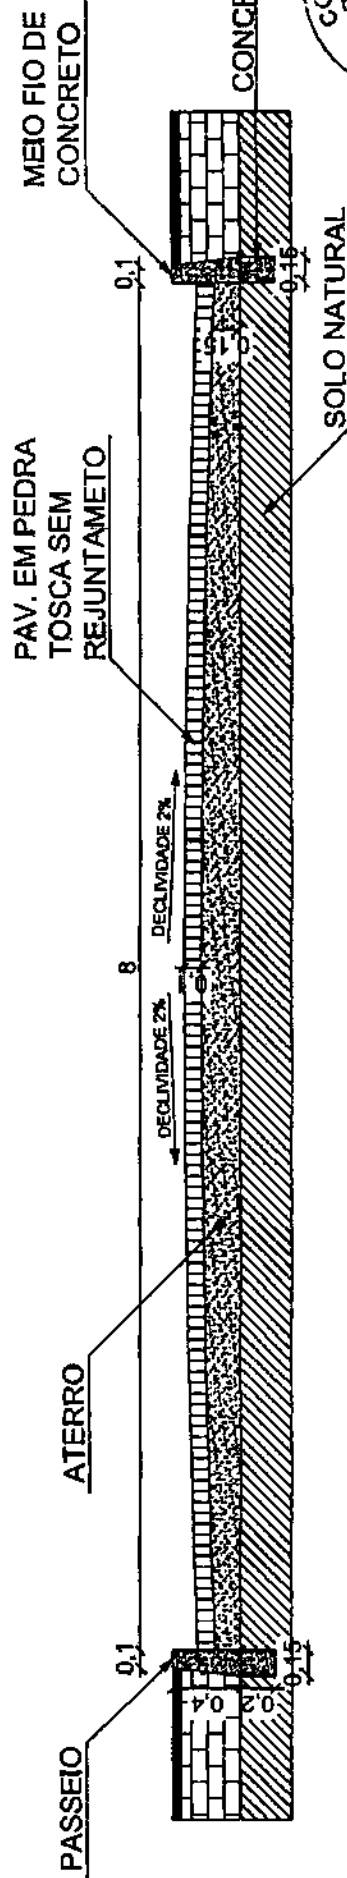

**02** SEÇÃO TRANSVERSAL - RUA MARIANO DA COSTA MADUREIRA - CANINDEZINHO  
 ESCALA: 1:30

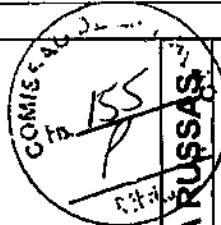

<b>PREFEITURA MUNICIPAL DE NOVA RUSSAS</b>	
OBJETO: PAVIMENTAÇÃO EM PEDRA TOSCA SEM REJUNTAMENTO NA ZONA RURAL DO MUNICÍPIO DE NOVA RUSSAS	
LOCAL: DISTRITO CANINDEZINHO	
CONTEÚDO: 01 - SEÇÃO TRANSVERSAL - RUA ANTONIO MARTINS PEREZ - CANINDEZINHO 02 - SEÇÃO TRANSVERSAL - RUA MARIANO DA COSTA MADUREIRA - CANINDEZINHO	
DATA: 12/02/2020	PRANCHA: 05/05
ESCALA: 1:30	



*Jaime André da Silva*  
 Antonio Jaime André da Silva  
 Engenheiro Civil  
 RMP: 06 152683-9  
 CREA-CE: 327481



COMISSÃO MUNICIPAL DE LICITAÇÃO  
156  
1/1/16

**01** IMAGEM DE SITUAÇÃO DA RUA S.D.O. 01 - RECANTO  
SEM ESCALA

*Jaime André da Silva*  
Jaime André da Silva  
Engenheiro Civil  
RNP: 06.167683-9  
CREA-CE: 327481



**PREFEITURA MUNICIPAL DE NOVA RUSSAS**

OBJETO: PAVIMENTAÇÃO EM PEDRA TOSCA SEM REJUNTAMENTO NA ZONA RURAL DO MUNICÍPIO DE NOVA RUSSAS


LOCAL: LOCALIDADE RECANTO

CONTEÚDO: 01 - IMAGEM DE SITUAÇÃO DA RUA S.D.O. 01 - RECANTO

DATA: 12/02/2020


SEM ESCALA

PRANCHA: 01/03

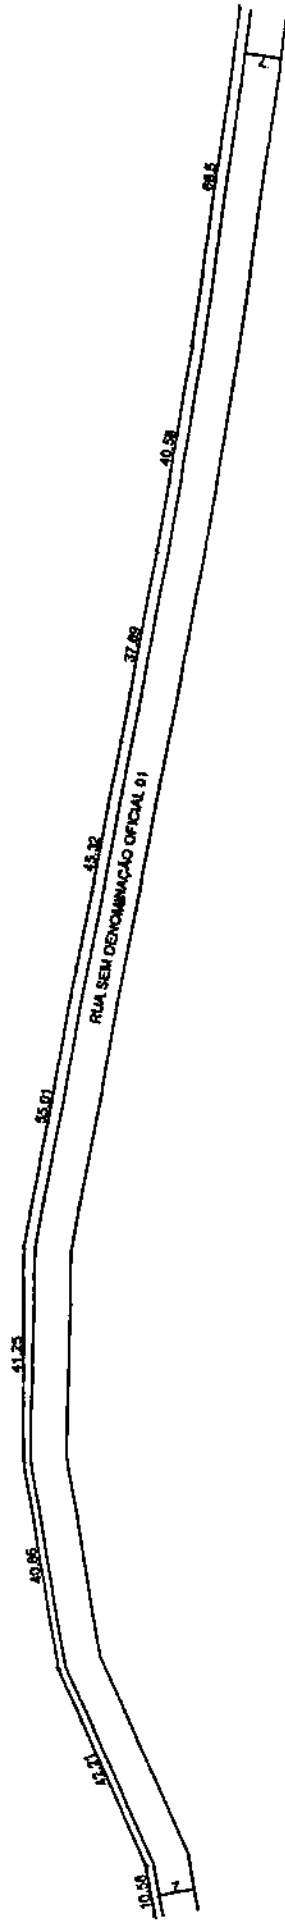

**01** CROQUI DA RUA S.D.O. 01 - LOCALIDADE RECANTO  
**ESCALA: 1:1000**


*Jaime André*  
 Antonio Jaime André da Silva  
 Engenheiro Civil  
 RNP: 06 162683-9  
 CREA-CE: 327481

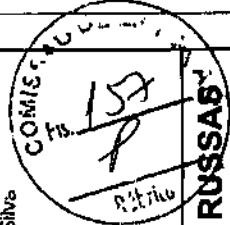


<b>PREFEITURA MUNICIPAL DE NOVA RUSSAS</b>	
OBJETO: PAVIMENTAÇÃO EM PEDRA TOSCA SEM REJUNTAMENTO NA ZONA RURAL DO MUNICÍPIO DE NOVA RUSSAS	
LOCAL: LOCALIDADE RECANTO	
CONTEÚDO: 01 - CROQUI DA RUA S.D.O. 01 - LOCALIDADE RECANTO	
DATA: 12/02/2020	ESCALA: 1:1000
	PRANCHA: 02/03



*[Handwritten signature]*

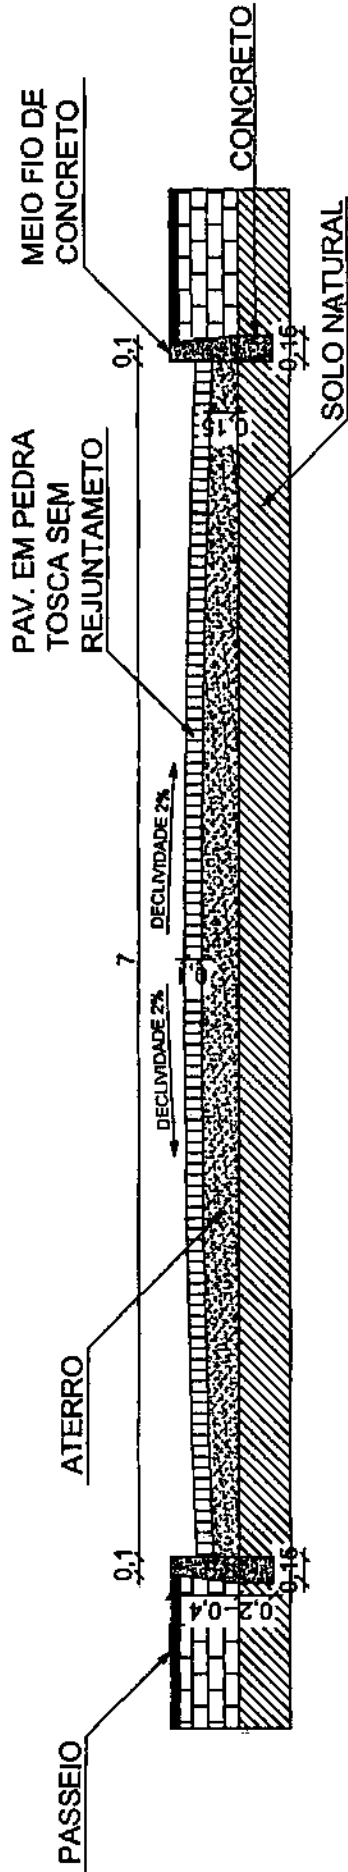


**01** SEÇÃO TRANSVERSAL - RUA S.D.O. 01 - RECANTO  
 ESCALA: 1:30

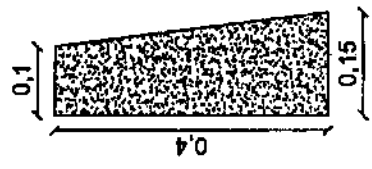

**02** DETALHE - MEIO FIO DE CONCRETO  
 ESCALA: 1:7,50

*Jaime André da Silva*  
 Antonio Jaime André da Silva  
 Engenheiro Civil  
 RMP: 06 1826831-9  
 CREA-CE: 327461

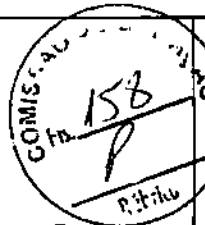


<b>PREFEITURA MUNICIPAL DE NOVA RUSSAS</b>	
OBJETO: PAVIMENTAÇÃO EM PEDRA TOSCA SEM REJUNTAMENTO NA ZONA RURAL DO MUNICÍPIO DE NOVA RUSSAS	
LOCAL: LOCALIDADE RECANTO	
CONTEÚDO: 01 - SEÇÃO TRANSVERSAL - RUA S.D.O. 01 - LOCALIDADE RECANTO 02 - DETALHE - MEIO FIO DE CONCRETO	
DATA: 12/02/2020	PRANCHA: 03/03



*[Handwritten signature]*



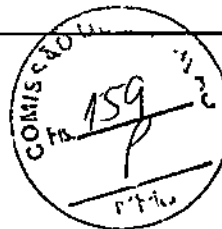

**01** IMAGEM DE SITUAÇÃO - LOCALIDADE MIGUEL ANTONIO  
SEM ESCALA

*Jaime André da Silva*  
Antonio Jaime André da Silva  
Engenheiro Civil  
RNP: 06.1626893-9  
CREA-CE: 327481



**PREFEITURA MUNICIPAL DE NOVA RUSSAS**

OBJETO: PAVIMENTAÇÃO EM PEDRA TOSCA SEM REJUNTAMENTO NA ZONA RURAL DO MUNICÍPIO DE NOVA RUSSAS





LOCAL: LOCALIDADE MIGUEL ANTONIO

CONTEÚDO: 01 - IMAGEM DE SITUAÇÃO - LOCALIDADE MIGUEL ANTONIO

DATA: 12/02/2020


SEM ESCALA


PRANCHA: 01/04

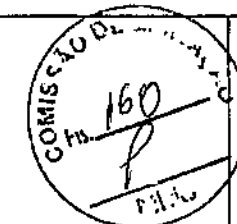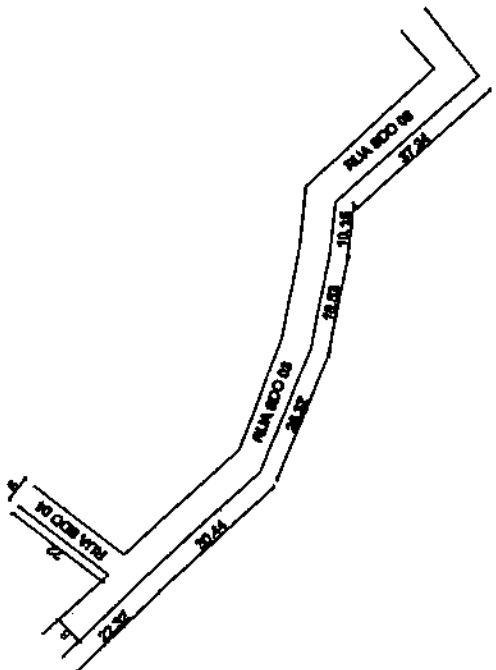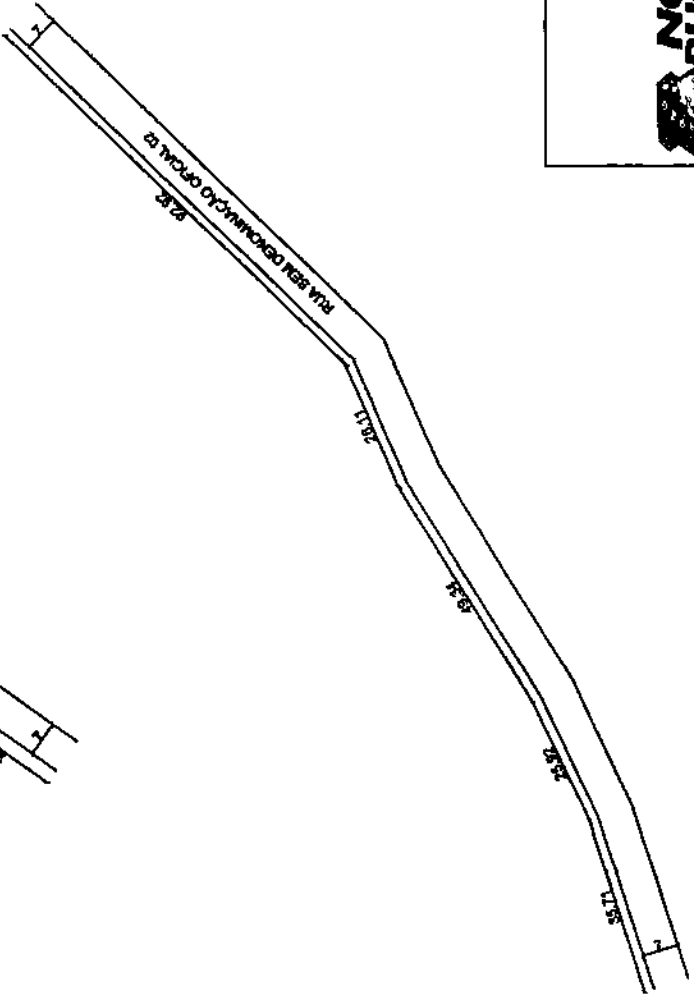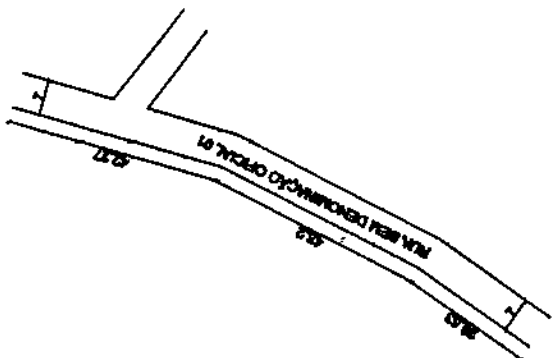


*João André da Silva*  
 Antonio Jaime André da Silva  
 Engenheiro Civil  
 RNP: 06 1626683-9  
 CREA: E: 377481

<b>PREFEITURA MUNICIPAL DE NOVA RUSSAS</b>		
OBJETO: PAVIMENTAÇÃO EM PEDRA TOSCA SEM REJUNTAMENTO NA ZONA RURAL DO MUNICÍPIO DE NOVA RUSSAS		
LOCAL: LOCALIDADE MIGUEL ANTONIO		
CONTEÚDO: 01 - CROQUI DAS RUAS - LOCALIDADE MIGUEL ANTONIO		
DATA: 12/02/2020	ESCALA: 1:1000	PRANCHA: 02/04

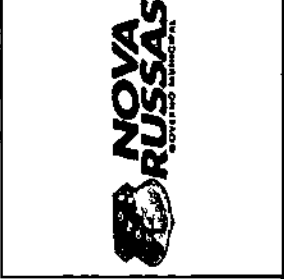

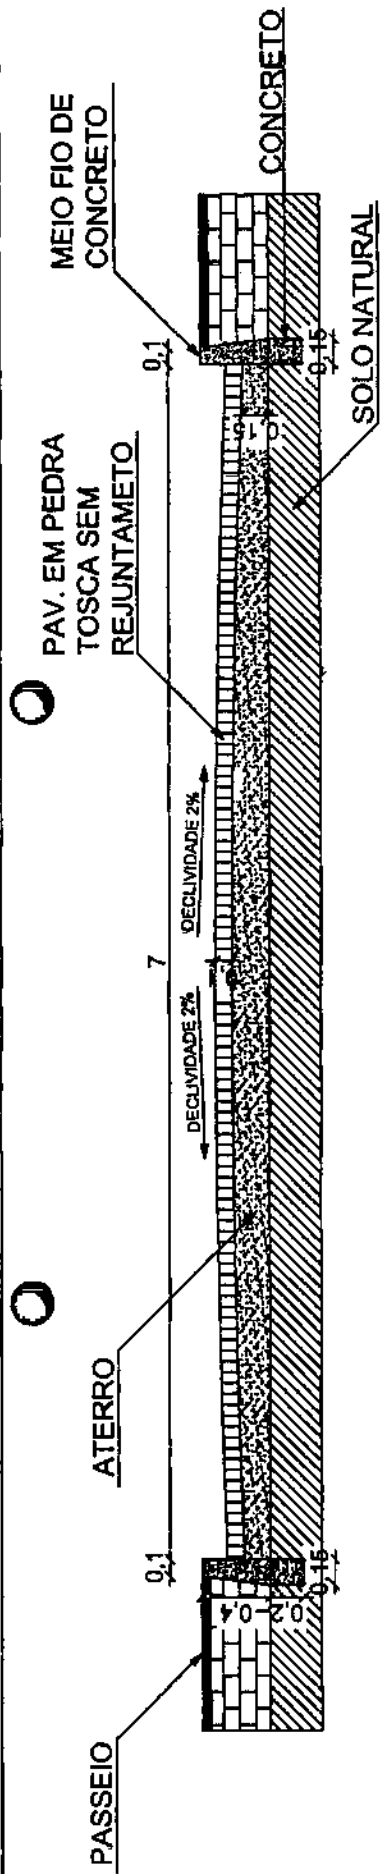

**01** SEÇÃO TRANSVERSAL - RUA S.D.O. 01 - MIGUEL ANTONIO  
 ESCALA: 1:30

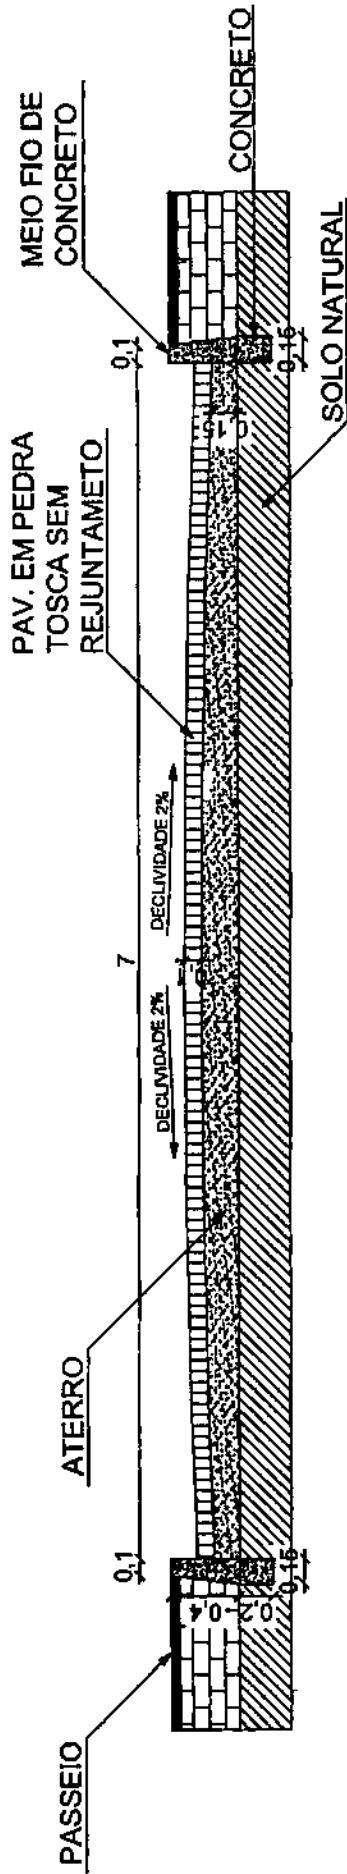



**02** SEÇÃO TRANSVERSAL - RUA S.D.O. 02 - MIGUEL ANTONIO  
 ESCALA: 1:30

COMISSÃO  
 Nº 161  
 Jaime André de Silve  
 Antônio Jaime André de Silve  
 Engenheiro Civil  
 RNP: 06 162683-0  
 CREA-CE: 327481


		<b>PREFEITURA MUNICIPAL DE NOVA RUSSAS</b>	
		OBJETO: PAVIMENTAÇÃO EM PEDRA TOSCA SEM REJUNTAMENTO NA ZONA RURAL DO MUNICÍPIO DE NOVA RUSSAS LOCAL: LOCALIDADE MIGUEL ANTONIO	
CONTEÚDO: 01 - SEÇÃO TRANSVERSAL - RUA S.D.O. 01 - MIGUEL ANTONIO 02 - SEÇÃO TRANSVERSAL - RUA S.D.O. 02 - MIGUEL ANTONIO 03 - DETALHE - MEIO FIO DE CONCRETO		DATA: 12/02/2020	ESCALA: INDICADA
		PRANCHA: 03/04	

**03** DETALHE - MEIO FIO DE CONCRETO  
 ESCALA: 1:7,50

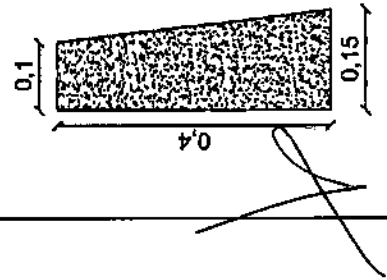


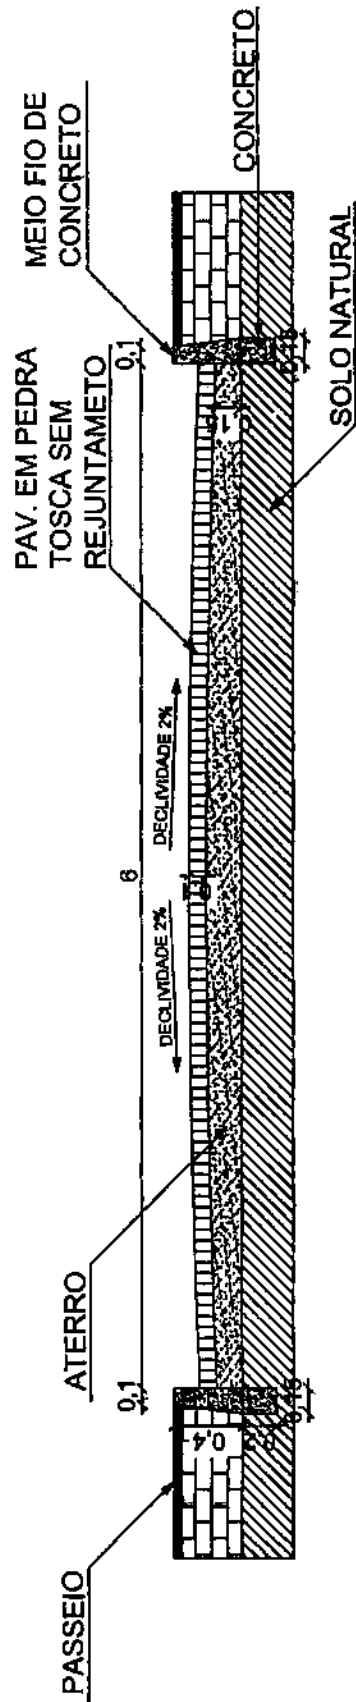

**01** SEÇÃO TRANSVERSAL - RUA S.D.O. 03 - MIGUEL ANTONIO  
ESCALA: 1:30

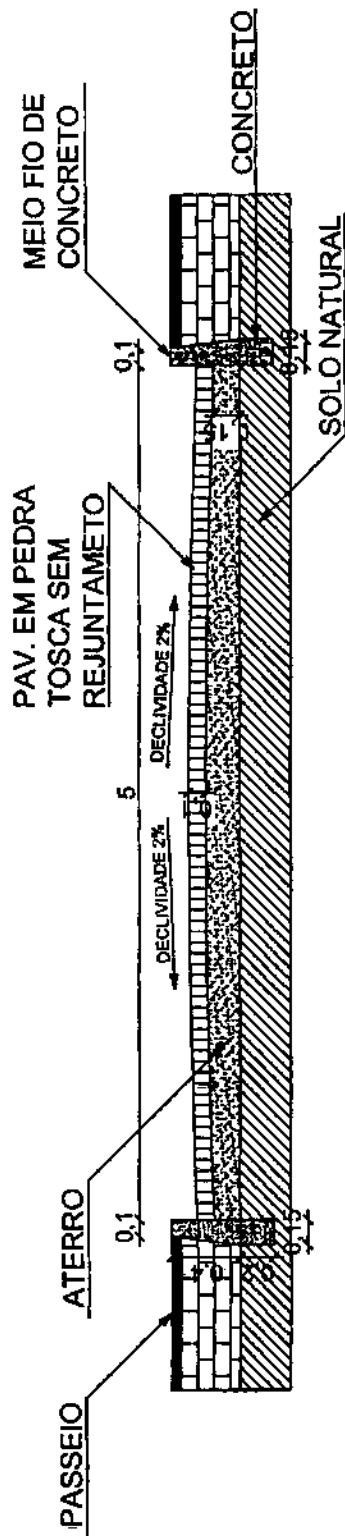

**02** SEÇÃO TRANSVERSAL - RUA S.D.O. 04 - MIGUEL ANTONIO  
ESCALA: 1:30

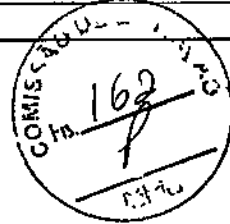

<b>PREFEITURA MUNICIPAL DE NOVA RUSSAS</b>	
OBJETO: PAVIMENTAÇÃO EM PEDRA TOSCA SEM REJUNTAMENTO NA ZONA RURAL DO MUNICÍPIO DE NOVA RUSSAS	
LOCAL: LOCALIDADE MIGUEL ANTONIO	
CONTEÚDO: 01 - SEÇÃO TRANSVERSAL - RUA S.D.O. 03 - MIGUEL ANTONIO 02 - SEÇÃO TRANSVERSAL - RUA S.D.O. 04 - MIGUEL ANTONIO	
DATA: 12/02/2020	ESCALA: 1:30
PRANCHA: 04/04	



*James André*  
Antonio Jaime André da Silva  
Engenheiro Civil  
RNP: 06.1676583-9  
CREA-CE: 327481



# 01 IMAGEM DE SITUAÇÃO - LOCALIDADE SÍTIO NOVO SEM ESCALA

*Antonio Jaime André da Silva*  
Antonio Jaime André da Silva  
Engenheiro Civil  
RNP: 06 162683-9  
CREA-CE: 327481



## PREFEITURA MUNICIPAL DE NOVA RUSSAS

OBJETO: PAVIMENTAÇÃO EM PEDRA TOSCA SEM REJUNTAMENTO NA ZONA RURAL DO MUNICÍPIO DE NOVA RUSSAS



LOCAL: LOCALIDADE SÍTIO NOVO


CONTEÚDO: 01 - IMAGEM DE SITUAÇÃO - LOCALIDADE SÍTIO NOVO


DATA: 12/02/2020


SEM ESCALA


PRANCHA: 01/03

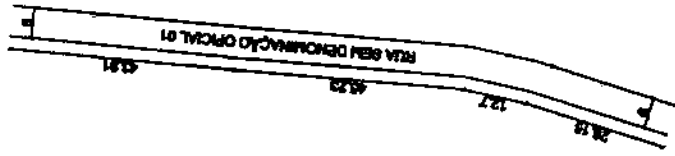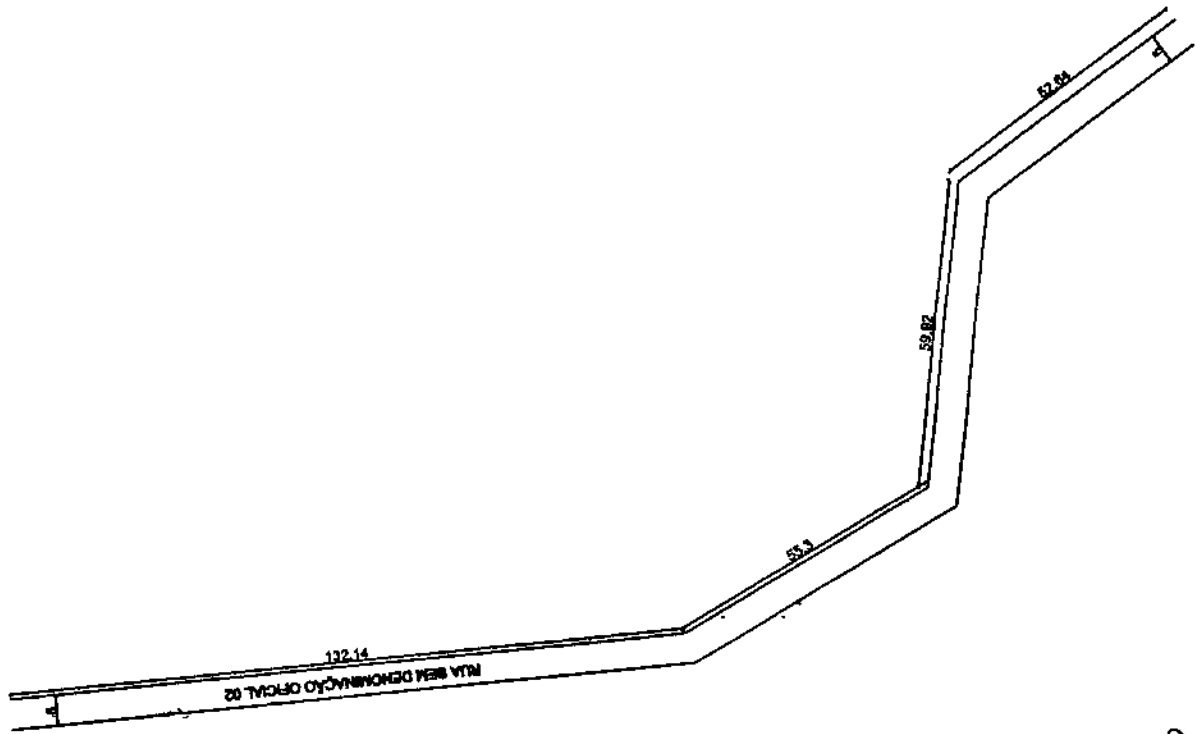


  
 COMISSÃO DE...  
 164  
 Antonio Jaime André de Silva  
 Engenheiro Civil  
 RNP: 06 16266334  
 CREA-CE: 327487

	
<b>PREFEITURA MUNICIPAL DE NOVA RUSSAS</b>	
OBJETO: PAVIMENTAÇÃO EM PEDRA TOSCA SEM REJUNTAMENTO NA ZONA RURAL DO MUNICÍPIO DE NOVA RUSSAS	
LOCAL: LOCALIDADE SÍTIO NOVO	
CONTEÚDO: 01 - CROQUI DAS RUAS - LOCALIDADE SÍTIO NOVO	
DATA: 12/02/2020	ESCALA: 1:1000
	FRANCHA: 02/03

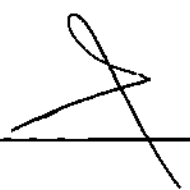


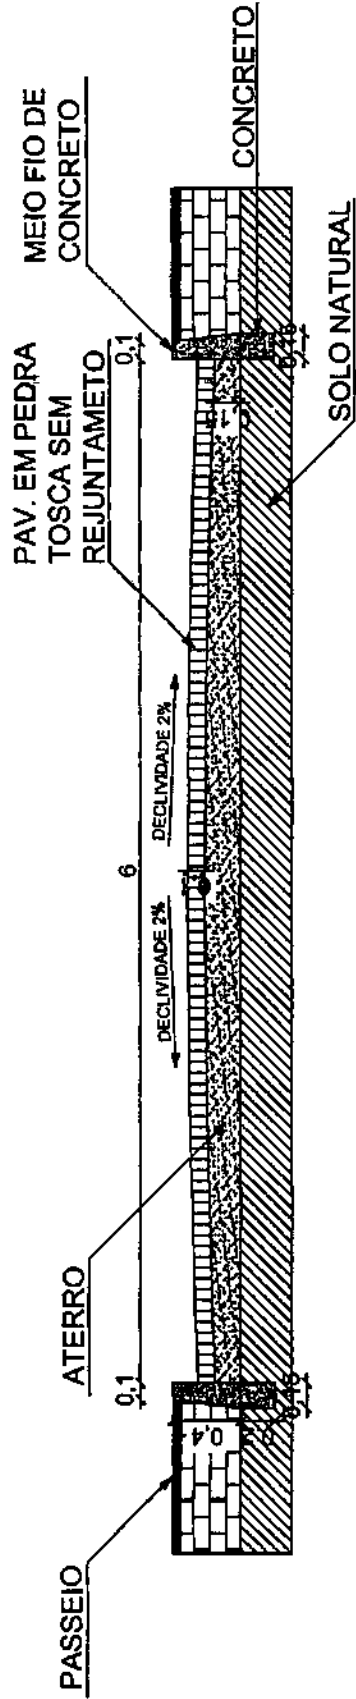

**01** SEÇÃO TRANSVERSAL - RUA S.D.O. 01 - SÍTIO NOVO  
 ESCALA: 1:30

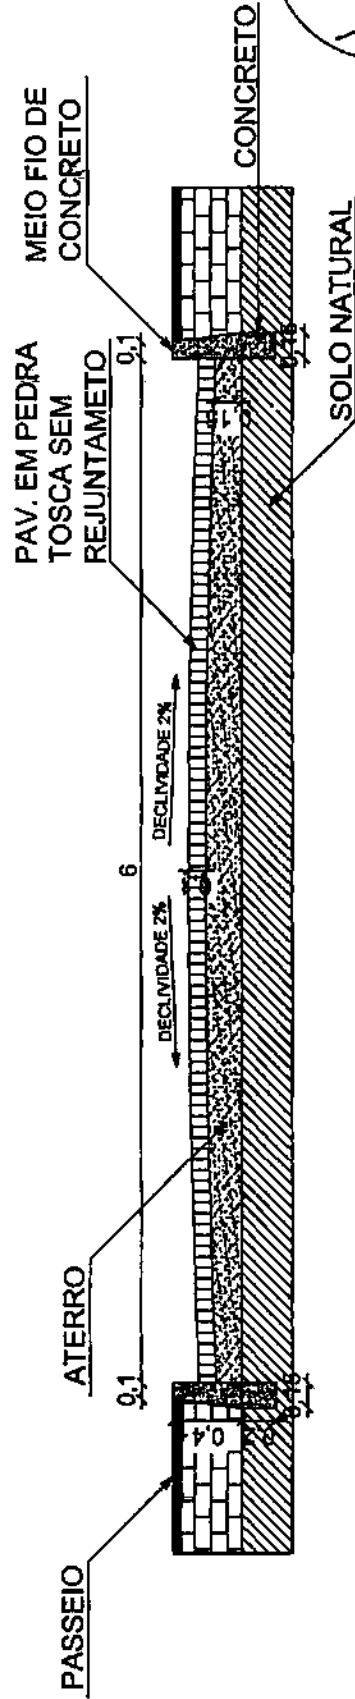

**02** SEÇÃO TRANSVERSAL - RUA S.D.O. 02 - SÍTIO NOVO  
 ESCALA: 1:30

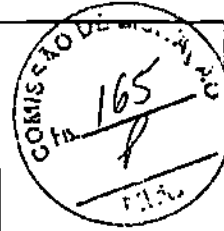

<b>PREFEITURA MUNICIPAL DE NOVA RUSSAS</b>	
OBJETO: PAVIMENTAÇÃO EM PEDRA TOSCA SEM REJUNTAMENTO NA ZONA RURAL DO MUNICÍPIO DE NOVA RUSSAS	
LOCAL: LOCALIDADE SÍTIO NOVO	
CONTEÚDO: 01 - SEÇÃO TRANSVERSAL - RUA S.D.O. 01 - SÍTIO NOVO 02 - SEÇÃO TRANSVERSAL - RUA S.D.O. 02 - SÍTIO NOVO	
DATA: 12/02/2020	ESCALA: 1:30
FRANCHA: 03/03	



*Jaime André*  
 Antonio Jaime André da Silva  
 Engenheiro Civil  
 RNP: 08 183693-9  
 CREA-CE: 127481

[Signature]




Anotação de Responsabilidade Técnica - ART  
Lei nº 6.496, de 7 de dezembro de 1977

**CREA-CE**

ART OBRA / SERVIÇO  
Nº CE20200607203

Conselho Regional de Engenharia e Agronomia do Ceará

INICIAL

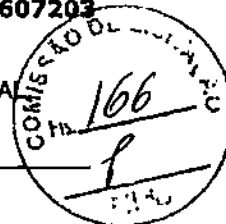

**1. Responsável Técnico**

ANTONIO JAIME ANDRE DA SILVA

Título profissional: ENGENHEIRO CIVIL

RNP: 0616266839

Registro: 327481CE

**2. Dados do Contrato**

Contratante: PREFEITURA MUNICIPAL DE NOVA RUSSAS

RUA PADRE FRANCISCO ROSA

Complemento:

Cidade: NOVA RUSSAS

Bairro: CENTRO

UF: CE

CPF/CNPJ: 07.993.439/0001-01

Nº: 1388

CEP: 62200000

ART Vinculada: CE20190584879

Contrato: Não especificado

Celebrado em: 01/10/2019

Valor: R\$ 2.600,00

Tipo de contratante: PESSOA JURÍDICA DE DIREITO PÚBLICO

Ação Institucional: NENHUMA - NÃO OPTANTE

**3. Dados da Obra/Serviço**

RUA PADRE FRANCISCO ROSA

Complemento:

Cidade: NOVA RUSSAS

Data de Início: 01/10/2019

Finalidade: Infraestrutura

Proprietário: PREFEITURA MUNICIPAL DE NOVA RUSSAS

Bairro: CENTRO

UF: CE

Nº: 1388

CEP: 62200000

Previsão de término: 31/12/2020

Coordenadas Geográficas: -4.706387, -48.564581

Código: Não especificado

CPF/CNPJ: 07.993.439/0001-01

**4. Atividade Técnica**

15 - Elaboração

80 - Projeto > TOS CONFEA -> TRANSPORTES -> INFRAESTRUTURA URBANA -> DE PAVIMENTAÇÃO -> #TOS\_4.2.1.4 - EM PEDRA PARA VIAS URBANAS

Quantidade

11.366,00

Unidade

m2

35 - Elaboração de orçamento > TOS CONFEA -> TRANSPORTES -> INFRAESTRUTURA URBANA -> DE PAVIMENTAÇÃO -> #TOS\_4.2.1.4 - EM PEDRA PARA VIAS URBANAS

11.366,00

m2

Após a conclusão das atividades técnicas o profissional deverá proceder a baixa desta ART

**5. Observações**

PAVIMENTAÇÃO EM PEDRA TOSCA SEM REJUNTAMENTO NA ZONA RURAL DO MUNICÍPIO DE NOVA RUSSAS. LOCAL: DISTRITO CANINDEZINHO E LOCALIDADES RECANTO, MIGUEL ANTONIO E SÍTIO NOVO.

**6. Declarações**

- Declaro que estou cumprindo as regras de acessibilidade previstas nas normas técnicas da ABNT, na legislação específica e no decreto n. 5296/2004.

**7. Entidade de Classe**

NENHUMA - NÃO OPTANTE

**8. Assinaturas**

Declaro serem verdadeiras as informações acima

NOVA RUSSAS, 13 de FEVEREIRO de 2020

Local

data

*Antonio Jaime André da Silva*

ANTONIO JAIME ANDRE DA SILVA - DPP: 058.480.323-88

*Tam Anderson Pereira Magalhães*

PREFEITURA MUNICIPAL DE NOVA RUSSAS - CNPJ: 07.993.439/0001-01

**9. Informações**

\* A ART é válida somente quando quitada, mediante apresentação do comprovante do pagamento ou conferência no site do Crea.

\* Somente é considerada válida a ART quando estiver cadastrada no CREA, quitada, possuir as assinaturas originais do profissional e contratante.

**10. Valor**

Valor da ART: R\$ 88,78

Registrada em: 12/02/2020

Valor pago: R\$ 88,78

Nosso Número: 8213830584

A autenticidade desta ART pode ser verificada em: <https://crea-ce.sitac.com.br/publico/>, com a chave: 828z7  
Impresso em: 13/02/2020 às 09:03:19 por: , ip: 191.38.184.178

www.crea-ce.org.br  
Tel: (85) 3453-5800

faleconosco@crea-ce.org.br  
Fax: (85) 3453-5804

**CREA-CE**  
Conselho Regional de Engenharia e Agronomia do Ceará







PREFEITURA DE  
**NOVA RUSSAS**



GOVERNO DO  
ESTADO DO CEARÁ

(PAPEL TIMBRADO DA PROPONENTE)

**ANEXO II - MODELO DE APRESENTAÇÃO DE CARTA-PROPOSTA**



*Local e data*

À  
PREFEITURA MUNICIPAL DE NOVA RUSSAS  
Comissão Permanente de Licitação  
Nova Russas/CE.

**REF.: TOMADA DE PREÇOS N° SI-TP007/20**

Prezados(as) Senhores(as),

Apresentamos a V. Sas., nossa proposta de preços referente à **TOMADA DE PREÇOS N° SI-TP007/20**, cujo objeto é a **PAVIMENTAÇÃO EM PEDRA TOSCA SEM REJUNTAMENTO NO DISTRITO CANINDEZINHO E LOCALIDADES RECANTÃO, MIGUEL ANTONIO E SÍTIO NOVO, NA ZONA RURAL DO MUNICÍPIO DE NOVA RUSSAS**, pelo preço global de R\$ \_\_\_\_\_ ( \_\_\_\_\_ ), com prazo de execução, obedecendo os prazos estabelecidos para cada serviço no Cronograma físico-financeiro.

Informamos que o prazo de validade da nossa proposta é de **60 (sessenta) dias** corridos, a contar da data da abertura da licitação.

Finalizando, declaramos que assumimos inteira responsabilidade pela execução dos serviços objeto deste edital e que serão executados conforme exigência editalícia e contratual, e que serão iniciados dentro do prazo de até 10 (dez) dias consecutivos, contados a partir da data de recebimento da Ordem de Serviço.

Atenciosamente,

Carimbo da Empresa e assinatura do(a) representante.



ANEXO III

MODELO DE PLANILHA ORÇAMENTÁRIA

TOMADA DE PREÇOS Nº. SI-TP007/20.

OBJETO: PAVIMENTAÇÃO EM PEDRA TOSCA SEM REJUNTAMENTO NO DISTRITO CANINDEZINHO E LOCALIDADES RECANTO, MIGUEL ANTONIO E SÍTIO NOVO, NA ZONA RURAL DO MUNICÍPIO DE NOVA RUSSAS.

01. PLANILHA ORÇAMENTÁRIA:

LOTE	ESPECIFICAÇÃO	QTDE	UNID	VALOR	
				UNITÁRIO	TOTAL
01	PAVIMENTAÇÃO EM PEDRA TOSCA SEM REJUNTAMENTO NO DISTRITO CANINDEZINHO E LOCALIDADES RECANTO	01	SERV		
02	PAVIMENTAÇÃO EM PEDRA TOSCA SEM REJUNTAMENTO EM MIGUEL ANTONIO E SÍTIO NOVO	01	SERV		
VALOR GLOBAL R\$					

02. FONTE UTILIZADA PARA COMPOSIÇÃO DOS PREÇOS: \_\_\_\_\_

03. PECENTUAL DE BDI: \_\_\_\_\_%(\_\_\_\_\_).

04. CRONOGRAMA FÍSICO FINANCEIRO:


Incluir a planilha com o cronograma físico-financeiro.

\_\_\_\_\_ de \_\_\_\_\_ de 2020

Carimbo da Empresa e assinatura do(a) representante.



**ANEXO IV – MINUTA DO CONTRATO**

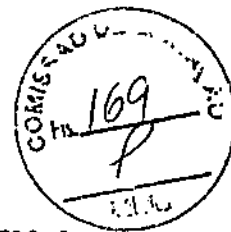

CONTRATO Nº \_\_\_\_\_

**TERMO DE CONTRATO QUE ENTRE SI FAZEM A  
PREFEITURA MUNICIPAL DE NOVA RUSSAS,  
ATRAVÉS DA SECRETARIA DE INFRAESTRUTURA E  
URBANISMO, COM A EMPRESA  
\_\_\_\_\_, PARA O FIM QUE A SEGUIR  
SE DECLARA:**

A **PREFEITURA MUNICIPAL DE NOVA RUSSAS**, pessoa jurídica de direito público interno, com sede à Rua Pe. Francisco Rosa, 1388, Centro, Nova Russas /CE, inscrito no CNPJ/MF sob o nº \_\_\_\_\_, através da SECRETARIA DE INFRAESTRUTURA E URBANISMO, representada por seu(sua) Secretária(a), Sr(a). **JOSÉ ANDERSON PEDROSA MAGALHÃES**, infrafirmado, doravante denominado de CONTRATANTE e, do outro lado, a empresa, \_\_\_\_\_ com endereço à \_\_\_\_\_ em \_\_\_\_\_, Estado do \_\_\_\_\_, inscrito no CNPJ sob o nº \_\_\_\_\_, representada por \_\_\_\_\_, portador(a) do CPF nº \_\_\_\_\_, ao fim assinado(a), doravante denominada de CONTRATADA, de acordo com o Edital de TOMADA DE PREÇOS Nº. SI-TP007/20 Processo nº SI-TP007/20, em conformidade com o que preceitua a Lei Federal nº 8.666/93 e suas alterações posteriores, sujeitando-se os contratantes às suas normas e às cláusulas e condições a seguir ajustadas:

**CLAÚSULA PRIMEIRA - DA FUNDAMENTAÇÃO LEGAL**

1.1-Fundamenta-se este contrato na **TOMADA DE PREÇOS Nº. SI-TP007/20** na Lei nº 8.666/93 e suas alterações posteriores e na proposta de preços da CONTRATADA.

**CLAÚSULA SEGUNDA – DO OBJETO**

2.1-O presente contrato tem por objeto **PAVIMENTAÇÃO EM PEDRA TOSCA SEM REJUNTAMENTO NO DISTRITO CANINDEZINHO E LOCALIDADES RECANTO, MIGUEL ANTONIO E SÍTIO NOVO, NA ZONA RURAL DO MUNICÍPIO DE NOVA RUSSAS**, conforme projeto em anexo e especificações constantes da proposta de preços da CONTRATADA, parte integrante deste processo.

**CLAÚSULA TERCEIRA - DO VALOR E DA DURAÇÃO DO CONTRATO**


3.1-A CONTRATANTE pagará à CONTRATADA, pela execução do objeto deste contrato o valor global de R\$ \_\_\_\_\_ (\_\_\_\_\_).

3.2-O contrato terá um prazo de vigência de \_\_\_\_\_ (\_\_\_\_\_ ) dias, contados a partir da data da emissão da ordem de serviço, podendo ser prorrogado nos casos e formas previstos na Lei no 8.666, de 21 de junho de 1993 e alterações posteriores.



#### CLÁUSULA QUARTA - DAS CONDIÇÕES DE PAGAMENTO

4.1-A fatura relativa aos serviços efetivamente prestados deverá ser apresentada à SECRETARIA DE INFRAESTRUTURA E URBANISMO, até o 10º (décimo) dia útil do mês subsequente à realização dos serviços, para fins de conferência e atestação da execução dos serviços.

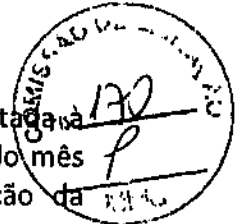

4.2-A fatura constará dos serviços efetivamente prestados no período de cada mês civil, de acordo com o quantitativo efetivamente realizado no mês, cujo valor será apurado através de medição;

4.3-Caso a medição seja aprovada pela SECRETARIA DE INFRAESTRUTURA E URBANISMO, o pagamento será efetuado até o 30º (trigésimo) dia após o protocolo da fatura pelo(a) CONTRATADO(A), junto ao setor competente da Prefeitura Municipal de Nova Russas.

#### CLÁUSULA QUINTA - DO REAJUSTAMENTO DE PREÇO

5.1-Os preços são firmes e irrevogáveis pelo período de 12 (doze) meses, a contar da data da apresentação da proposta. Caso o prazo exceda a 12 (doze) meses, os preços contratuais poderão ser reajustados, tomando-se por base a data da apresentação da proposta, com base no INCC - Índice Nacional da Construção Civil ou outro equivalente que venha a substituí-lo, caso este seja extinto.

#### CLÁUSULA SEXTA - DA FONTE DE RECURSOS

6.1-As despesas decorrentes da contratação correrão por conta da dotação orçamentária nº 0701.26.782.0047.1.020, elemento de despesa nº 44.90.51.00 / 44.90.51.99.

#### CLÁUSULA SÉTIMA - DAS ALTERAÇÕES CONTRATUAIS

7.1-A CONTRATADA fica obrigada a aceitar, nas mesmas condições contratuais, acréscimos ou supressões no quantitativo do objeto contratado, até o limite de 25% (vinte e cinco por cento) do valor inicial atualizado do Contrato, conforme o disposto no § 1º, art. 65, da Lei nº 8.666/93 e suas alterações posteriores.


#### CLÁUSULA OITAVA - DOS PRAZOS

8.1-Os serviços objeto desta licitação deverão ser executados e concluídos no prazo de até \_\_\_\_\_ (\_\_\_\_\_) dias, obedecendo aos prazos estabelecidos no Cronograma físico-financeiro para cada serviço, contados a partir da data da emissão da ordem de serviços, podendo ser prorrogado nos termos da Lei 8.666/93 e suas alterações.

8.2-Os pedidos de prorrogação deverão se fazer acompanhar de um relatório circunstanciado e do novo cronograma físico-financeiro adaptado às novas condições propostas. Esses pedidos serão analisados e julgados pela fiscalização da SECRETARIA DE INFRAESTRUTURA E URBANISMO da Prefeitura Municipal de Nova Russas.



8.3-Os pedidos de prorrogação de prazos serão dirigidos à SECRETARIA DE INFRAESTRUTURA E URBANISMO, até 10 (dez) dias antes da data do término do prazo contratual.

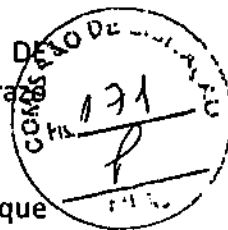

8.4-Os atrasos ocasionados por motivo de força maior ou caso fortuito, desde que notificados no prazo de 48 (quarenta e oito) horas e aceitos SECRETARIA DE INFRAESTRUTURA E URBANISMO da Prefeitura Municipal de Nova Russas, não serão considerados como inadimplemento contratual.

#### **CLÁUSULA NONA - DAS OBRIGAÇÕES DA CONTRATANTE**

9.1-A Contratante se obriga a proporcionar à Contratada todas as condições necessárias ao pleno cumprimento das obrigações decorrentes do Termo Contratual, consoante estabelece a Lei nº 8.666/93 e suas alterações posteriores;

9.2-Fiscalizar e acompanhar a execução do objeto contratual;

9.3-Comunicar à Contratada toda e qualquer ocorrência relacionada com a execução do objeto contratual, diligenciando nos casos que exigem providências corretivas;

9.4-Providenciar os pagamentos à Contratada à vista das Notas Fiscais /Faturas devidamente atestadas pelo Setor Competente.

#### **CLÁUSULA DÉCIMA - DAS OBRIGAÇÕES DA CONTRATADA**

10.1-Executar o objeto do Contrato de conformidade com as condições e prazos estabelecidos nesta Tomada de Preços, no Termo Contratual e na proposta vencedora do certame;

10.2-Manter durante toda a execução do objeto contratual, em compatibilidade com as obrigações assumidas, todas as condições de habilitação e qualificação exigidas na Lei de Licitações;

10.3-Utilizar profissionais devidamente habilitados;

10.4-Substituir os profissionais nos casos de impedimentos fortuitos, de maneira que não se prejudiquem o bom andamento e a boa prestação dos serviços;

10.5-Facilitar a ação da fiscalização na inspeção dos serviços, prestando, prontamente, os esclarecimentos que forem solicitados pela CONTRATANTE;

10.6-Responder perante a Prefeitura Municipal de Nova Russas, mesmo no caso de ausência ou omissão da fiscalização, indenizando-a devidamente por quaisquer atos ou fatos lesivos aos seus interesses, que possam interferir na execução do contrato, quer sejam eles praticados por empregados, prepostos ou mandatários seus. A responsabilidade se estenderá a danos causados a terceiros, devendo a CONTRATADA adotar medidas preventivas contra esses danos, com fiel observância das normas emanadas das autoridades competentes e das disposições legais vigentes;

10.7-Responder, perante as leis vigentes, pelo sigilo dos documentos manuseados, sendo que a CONTRATADA não deverá, mesmo após o término do contrato, sem consentimento prévio, por escrito, da CONTRATANTE, fazer uso de quaisquer



documentos ou informações especificadas no parágrafo anterior, a não ser para fins de execução do contrato;



10.8-Providenciar a imediata correção das deficiências e/ ou irregularidades apontadas pela CONTRATANTE;

10.9-Pagar seus empregados no prazo previsto em lei, sendo, também, de sua responsabilidade o pagamento de todos os tributos que, direta ou indiretamente, incidam sobre a prestação dos serviços contratados inclusive as contribuições previdenciárias fiscais e parafiscais, FGTS, PIS, emolumentos, seguros de acidentes de trabalho, etc, ficando excluída qualquer solidariedade da Prefeitura Municipal de Nova Russas por eventuais autuações administrativas e/ou judiciais uma vez que a inadimplência da CONTRATADA, com referência às suas obrigações, não se transfere a Prefeitura Municipal de Nova Russas;

10.10-Disponibilizar, a qualquer tempo, toda documentação referente ao pagamento dos tributos, seguros, encargos sociais, trabalhistas e previdenciários relacionados com o objeto do CONTRATO;

10.11-Responder, pecuniariamente, por todos os danos e/ou prejuízos que forem causados à União, Estado, Município ou terceiros, decorrentes da prestação dos serviços;

10.12-Respeitar as normas de segurança e medicina do trabalho, previstas na Consolidação das Leis do Trabalho e legislação pertinente;

10.13-Responsabilizar-se pela adoção das medidas necessárias à proteção ambiental e às precauções para evitar a ocorrência de danos ao meio ambiente e a terceiros, observando o disposto na legislação federal, estadual e municipal em vigor, inclusive a Lei nº 9.605, publicada no D.O.U. de 13/02/98;


10.14-Responsabilizar-se perante os órgãos e representantes do Poder Público e terceiros por eventuais danos ao meio ambiente causados por ação ou omissão sua, de seus empregados, prepostos ou contratados;

10.15-A CONTRATADA estará obrigada ainda a satisfazer aos requisitos e atender a todas as exigências e condições a seguir estabelecidas:

a) Prestar os serviços de acordo com o edital e seus anexos, projetos e as Normas da ABNT.

b) Atender às normas da Associação Brasileira de Normas Técnicas (ABNT) e demais normas internacionais pertinentes ao objeto contratado;

c) Responsabilizar-se pela conformidade, adequação, desempenho e qualidade dos serviços e bens, bem como de cada material, matéria-prima ou componente

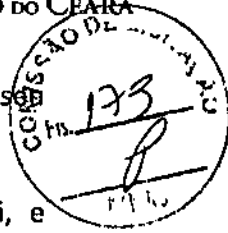

individualmente considerado, mesmo que não sejam de sua fabricação, garantindo seu perfeito desempenho;

d) Registrar o Contrato decorrente desta licitação no CREA, na forma da Lei, e apresentar o comprovante de "Anotação de Responsabilidade Técnica - ART" correspondente, antes da apresentação da primeira fatura, perante a Prefeitura Municipal de Nova Russas, sob pena de retardar o processo de pagamento;

#### **CLÁUSULA DÉCIMA-PRIMEIRA - DAS SANÇÕES ADMINISTRATIVAS**

11.1-Pela inexecução total ou parcial das obrigações assumidas, garantidas a prévia defesa, a Administração poderá aplicar à CONTRATADA, as seguintes sanções:

a) Advertência.

b) Multas de:

b.1) 10,0% (dez por cento) sobre o valor contratado, em caso de recusa da licitante VENCEDORA em assinar o contrato dentro do prazo de 05 (cinco) dias úteis, contados da data da notificação feita pela CONTRATANTE

b.2) 0,3% (três décimos por cento) sobre o valor da parcela não cumprida do Contrato, por dia de atraso na execução do objeto contratual, até o limite de 60 (sessenta) dias;

b.3) 2,0% (dois por cento) cumulativos sobre o valor da parcela não cumprida do Contrato e rescisão do pacto, a critério do SECRETARIA DE INFRAESTRUTURA E URBANISMO de Nova Russas/CE, em caso de atraso superior a 60 (sessenta) dias na execução dos serviços.

b.4) O valor da multa referida nesta cláusulas será descontado "ex-offício" da CONTRATADA, mediante subtração a ser efetuada em qualquer fatura de crédito em seu favor que mantenha junto à SECRETARIA DE INFRAESTRUTURA E URBANISMO de Nova Russas/CE, independente de notificação ou interpelação judicial ou extrajudicial;

c) Suspensão temporária do direito de participar de licitação e impedimento de contratar com a Administração, pelo prazo de até 02 (dois) anos;

d) Declaração de inidoneidade para licitar ou contratar com a Administração Pública, enquanto pendurarem os motivos determinantes da punição ou até que a CONTRATANTE promova sua reabilitação.


#### **CLÁUSULA DÉCIMA-SEGUNDA - DAS RESCISÕES CONTRATUAIS**

12.1-A rescisão contratual poderá ser:

12.2-Determinada por ato unilateral e escrita da CONTRATANTE, nos casos enumerados nos incisos I a XII do art. 78 da Lei Federal nº 8.666/93;

12.3-Amigável, por acordo entre as partes, mediante autorização escrita e fundamentada da autoridade competente, reduzida a termo no processo licitatório, desde que haja conveniência da Administração;

12.4-Em caso de rescisão prevista nos incisos XII e XVII do art. 78 da Lei nº 8.666/93, sem que haja culpa do CONTRATADO, será esta ressarcida dos prejuízos regulamentares comprovados, quando os houver sofrido;

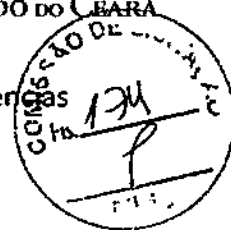

12.5-A rescisão contratual de que trata o inciso I do art. 78 acarreta as consequências previstas no art. 80, incisos I a IV, ambos da Lei nº 8.666/93.

**CLÁUSULA DÉCIMA-TERCEIRA - DOS RECURSOS ADMINISTRATIVOS**

13.1-Os recursos cabíveis serão processados de acordo com o que estabelece o art. 109 da Lei nº 8666/93 e suas alterações.

13.2-Os recursos deverão ser interpostos mediante petição devidamente arrazoada e subscrita pelo representante legal da recorrente, dirigida à Comissão de Licitação da Prefeitura Municipal de Nova Russas.

13.3-Os recursos serão protocolados na SECRETARIA DE INFRAESTRUTURA E URBANISMO de Nova Russas/CE, e encaminhados à Comissão de Licitação.

**CLAÚSULA DÉCIMA-QUARTA - DO FORO**

14.1-Fica eleito o foro da Comarca de Nova Russas, Estado do Ceará, para dirimir toda e qualquer controvérsia oriunda do presente, que não possa ser resolvida pela via administrativa, renunciando-se, desde já, a qualquer outro, por mais privilegiado que seja.

E, por estarem acertados as partes, firmam o presente instrumento contratual em 03 (três) vias para que possa produzir os efeitos legais.

Nova Russas/CE, \_\_\_ de \_\_\_\_\_ de 2020

\_\_\_\_\_  
**JOSÉ ANDERSON PEDROSA MAGALHÃES**  
Secretária de Infra Estrutura  
**CONTRATANTE**

\_\_\_\_\_  
*Nome do Representante*  
*Nome da Empresa*  
**CONTRATADA**

**TESTEMUNHAS:**

01. \_\_\_\_\_

Nome:

CPF/MF:

02. \_\_\_\_\_

Nome:

CPF/MF







ANEXO V

MODELO DE PROCURAÇÃO/DECLARAÇÕES

ITEM 01 – MODELO DE PROCURAÇÃO

PROCURAÇÃO


**OUTORGANTE:**<NOME DA EMPRESA, CNPJ e ENDEREÇO> neste ato representada por seu (titular, sócio, diretor ou representante), Sr.< NOME>, qualificação (nacionalidade, estado civil, profissão, RG e CPF)

**OUTORGADO:** <NOME DO CREDENCIADO> qualificação (nacionalidade, estado civil, profissão, RG, CPF e endereço).

**PODERES:** O outorgante confere ao outorgado(a) pleno e gerais poderes para representá-lo junto a PREFEITURA MUNICIPAL DE NOVA RUSSAS, Estado do Ceará, relativo a **TOMADA DE PREÇOS Nº SI-TP007/20**, podendo o mesmo, assinar propostas, atas, entregar durante o procedimento os documentos de credenciamento, envelopes de documentos de habilitação e proposta de preços e, assinar toda a documentação necessária e praticar todos os demais atos pertinentes ao certame em nome da Outorgante que se fizerem necessários ao fiel cumprimento deste mandato, inclusive interpor recursos, ciente de que por força do artigo 675 do Código Civil está obrigado a satisfazer todas as obrigações contraídas pelo outorgado.

.....  
(data)

.....  
(representante legal)

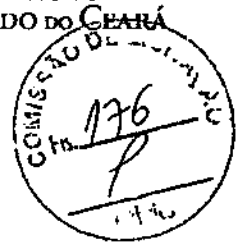

ANEXO V

MODELO DE PROCURAÇÃO/DECLARAÇÕES

ITEM 02 – DECLARAÇÕES

a) **DECLARAMOS**, para todos os fins e sob as penas da lei, que não executamos trabalho noturno, perigoso ou insalubre com menores de dezoito anos e de qualquer trabalho com menores de dezesseis anos, salvo na condição de aprendiz, a partir de quatorze anos, em cumprimento ao disposto no inciso XXXIII do art. 7º da Constituição Federal e de conformidade com a exigência prevista no inciso V, do art. 27 da Lei Federal nº 8.666/93 e suas alterações posteriores.

b) que inexistente qualquer fato superveniente impeditivo de nossa habilitação para participar no presente certame licitatório, bem assim que ficamos cientes da obrigatoriedade de declarar ocorrências posteriores, nos termos do art. 32, §2º, da Lei nº 8.666/93.

\_\_\_\_\_ de \_\_\_\_\_ de 2020.

Carimbo e assinatura do representante legal da empresa.

Carimbo e assinatura do representante legal da empresa.