01 CORTE TRANSVERSAL AA
ESCALA — 1 : 50

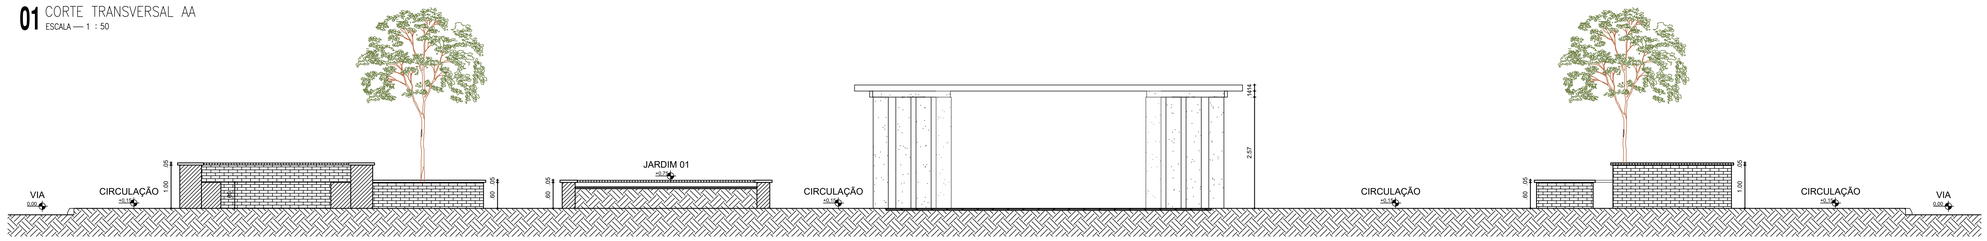

02 CORTE TRANSVERSAL BB
ESCALA — 1 : 50

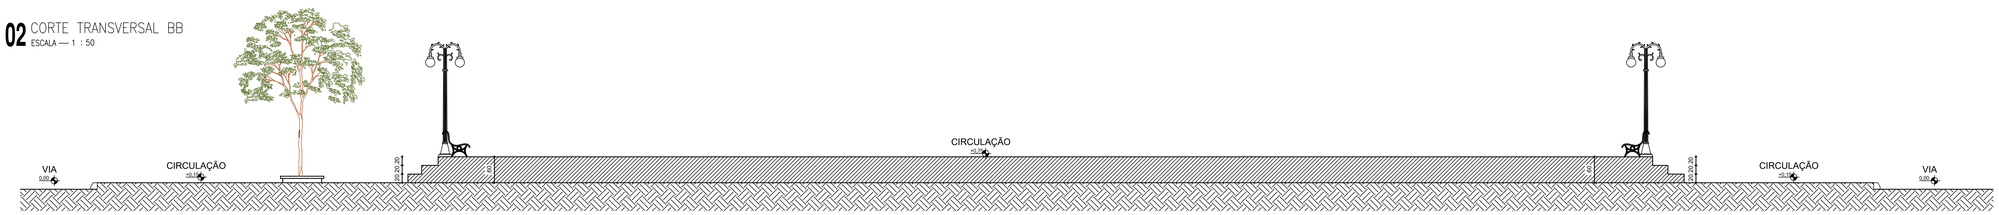

03 CORTE LONGITUDINAL CC
ESCALA — 1 : 50

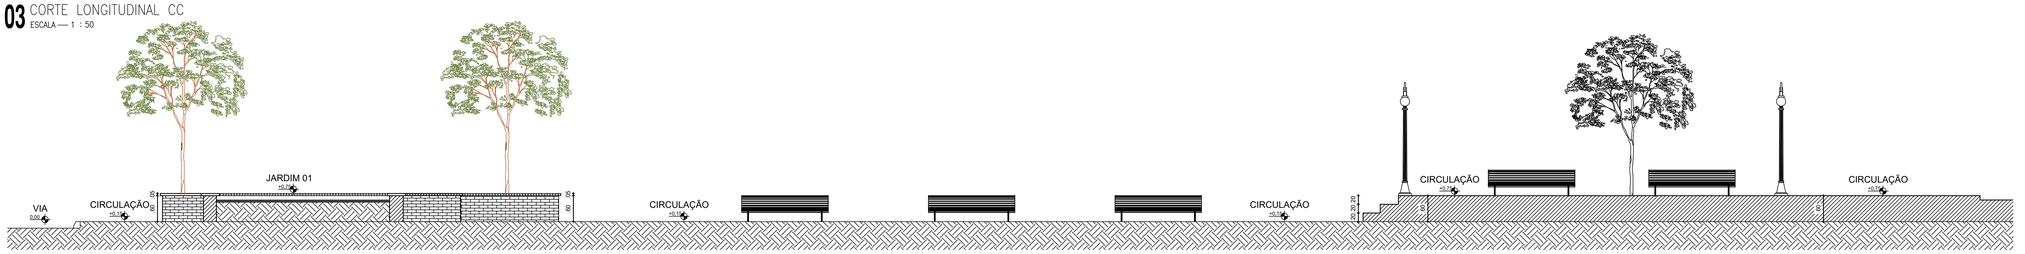

04 CORTE LONGITUDINAL DD
ESCALA — 1 : 50

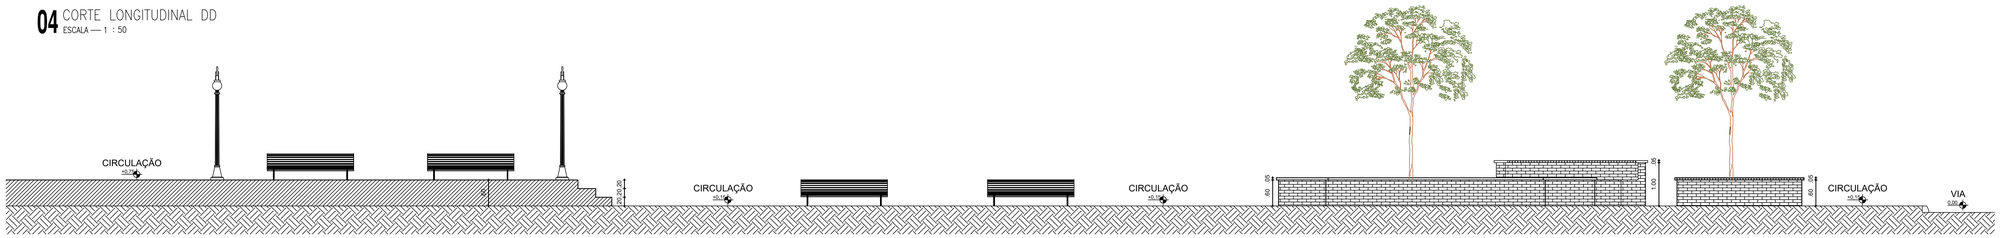

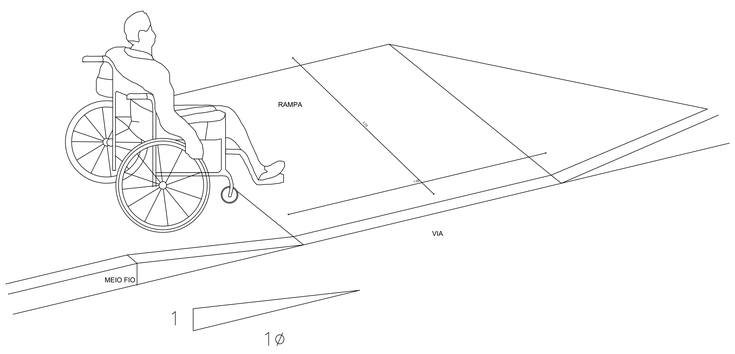

05 DETALHE RAMPAS
ESCALA — 1 : SEM ESCALA

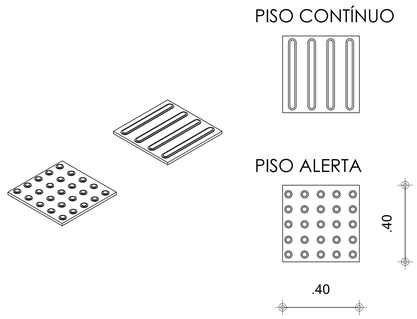

06 DETALHE PISO PODOTÁTIL
ESCALA — 1 : SEM ESCALA

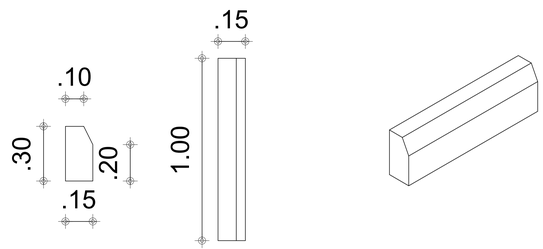

07 DETALHE MEIO FIO
ESCALA — 1 : SEM ESCALA

PROPRIETÁRIO ☐ COELCE ☐ PREFEITURA ☐ BOMBEIROS ☐ OBRA ☐ SEMACE ☐ ESCRITÓRIO ☐ ANVISA ☐ BANCO ☐ AMMA ☐ IPHAN ☐ CONDOMÍNIO

ARQUITETURA

LAYER COR Nº	PEN WIDTH
1	0.65
2	0.25
3	0.35
4	0.10
5	0.50
6	0.15
7	0.20
8	0.55
9	0.05
12	COLOR
142	COLOR

INSTALAÇÕES

LAYER COR Nº	PEN WIDTH
1	0.25
2	0.18
3	0.10
4	0.15
5	0.25
6	0.35
7	0.25
8	0.05
9	0.09
12	COLOR
142	COLOR