

**LEGENDA**  
 ■ Ciclofaixa (571,00 m)  
 ■ Pista existente

1 Planta de situação - 03

1:2000



3 Ilustração - Canteiro I

1:1

CANTEIROS	POSTES	COMPRIMENTO
D	2	50,0 m
E	2	50,0 m
F	1	25,0 m
G	2	48,0 m
H	2	60,0 m
I	2	50,0 m
J	1	25,0 m
K	2	50,0 m
L	1	18,0 m
<b>TOTAL</b>	<b>15</b>	<b>374,0 m</b>


*Silvino André*  
 Antonio Jaime André da Silva  
 Engenheiro Civil  
 RNP: 06 1626683-9  
 CREA-CE: 327481




OBJETO - Revitalização da Av. Joaquim Lopes Pedrossa  
 Número de projeto 01  
 Data 02/02/2020  
 Desenhada por  
 Verificada por Escala




PREFEITURA DE  
**NOVA RUSSAS**  
 COMEÇANDO UM NOVO TEMPO

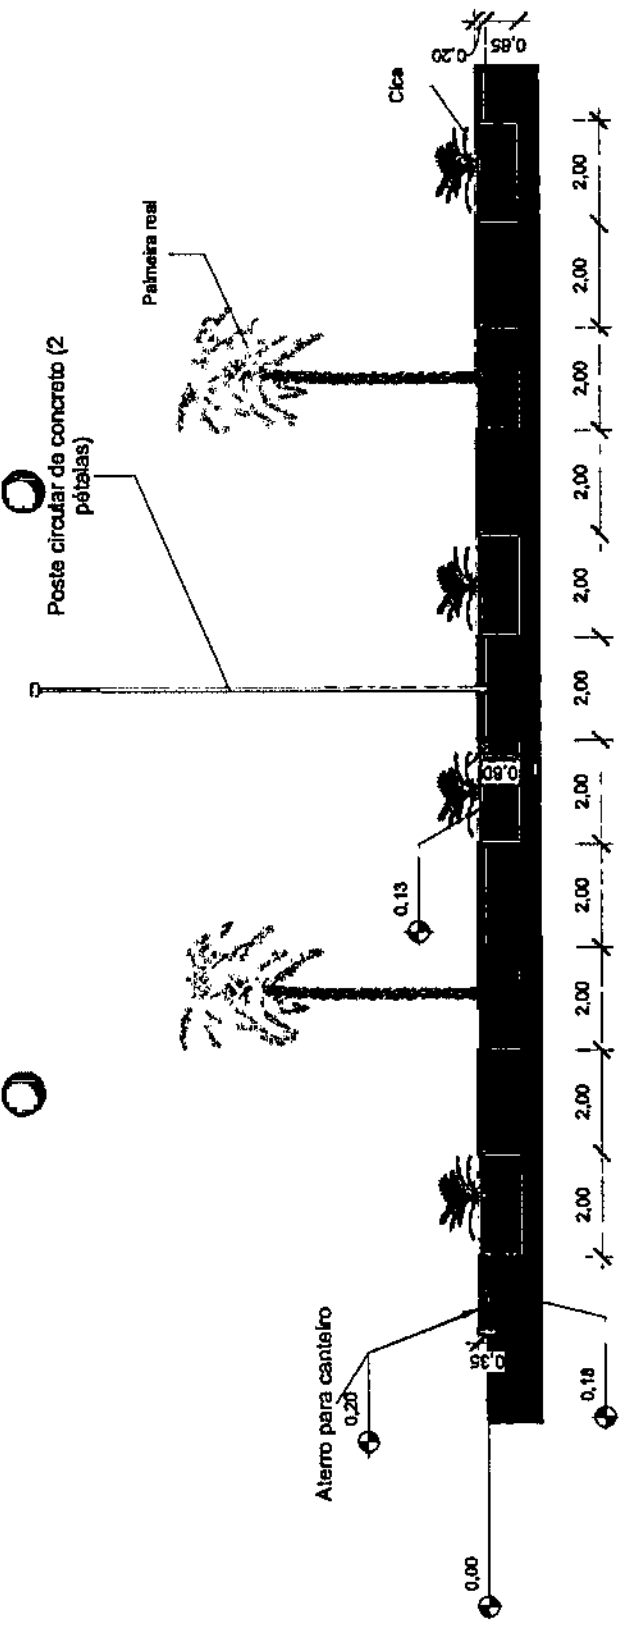

3 Corte 3 - Longitudinal  
1 : 100

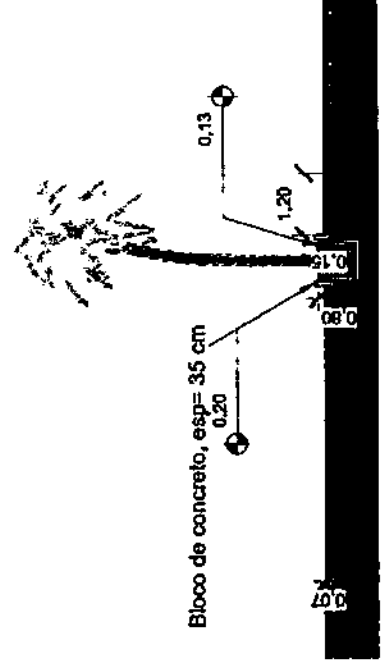


1 Corte 1 - Transversal  
1 : 100

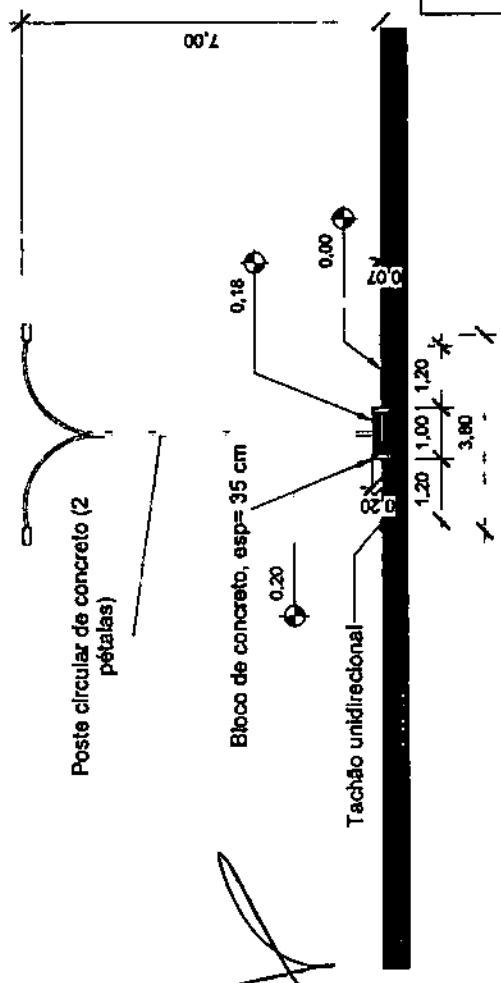

2 Corte 2 - Transversal  
1 : 100


*João André*  
 Antonio Jaime André da Silva  
 Engenheiro Civil  
 RNP: 05.1626683-9  
 CREA-CE: 327481

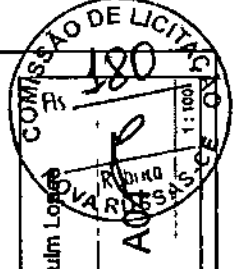

OBJETO - Revitalização da Av. Joaquim Lopes Pedrosa  
 Número de projeto: 01  
 Data: 05/05/2020  
 Desenhado por: AOM  
 Verificado por: AOM  
 Escala: 1 : 100





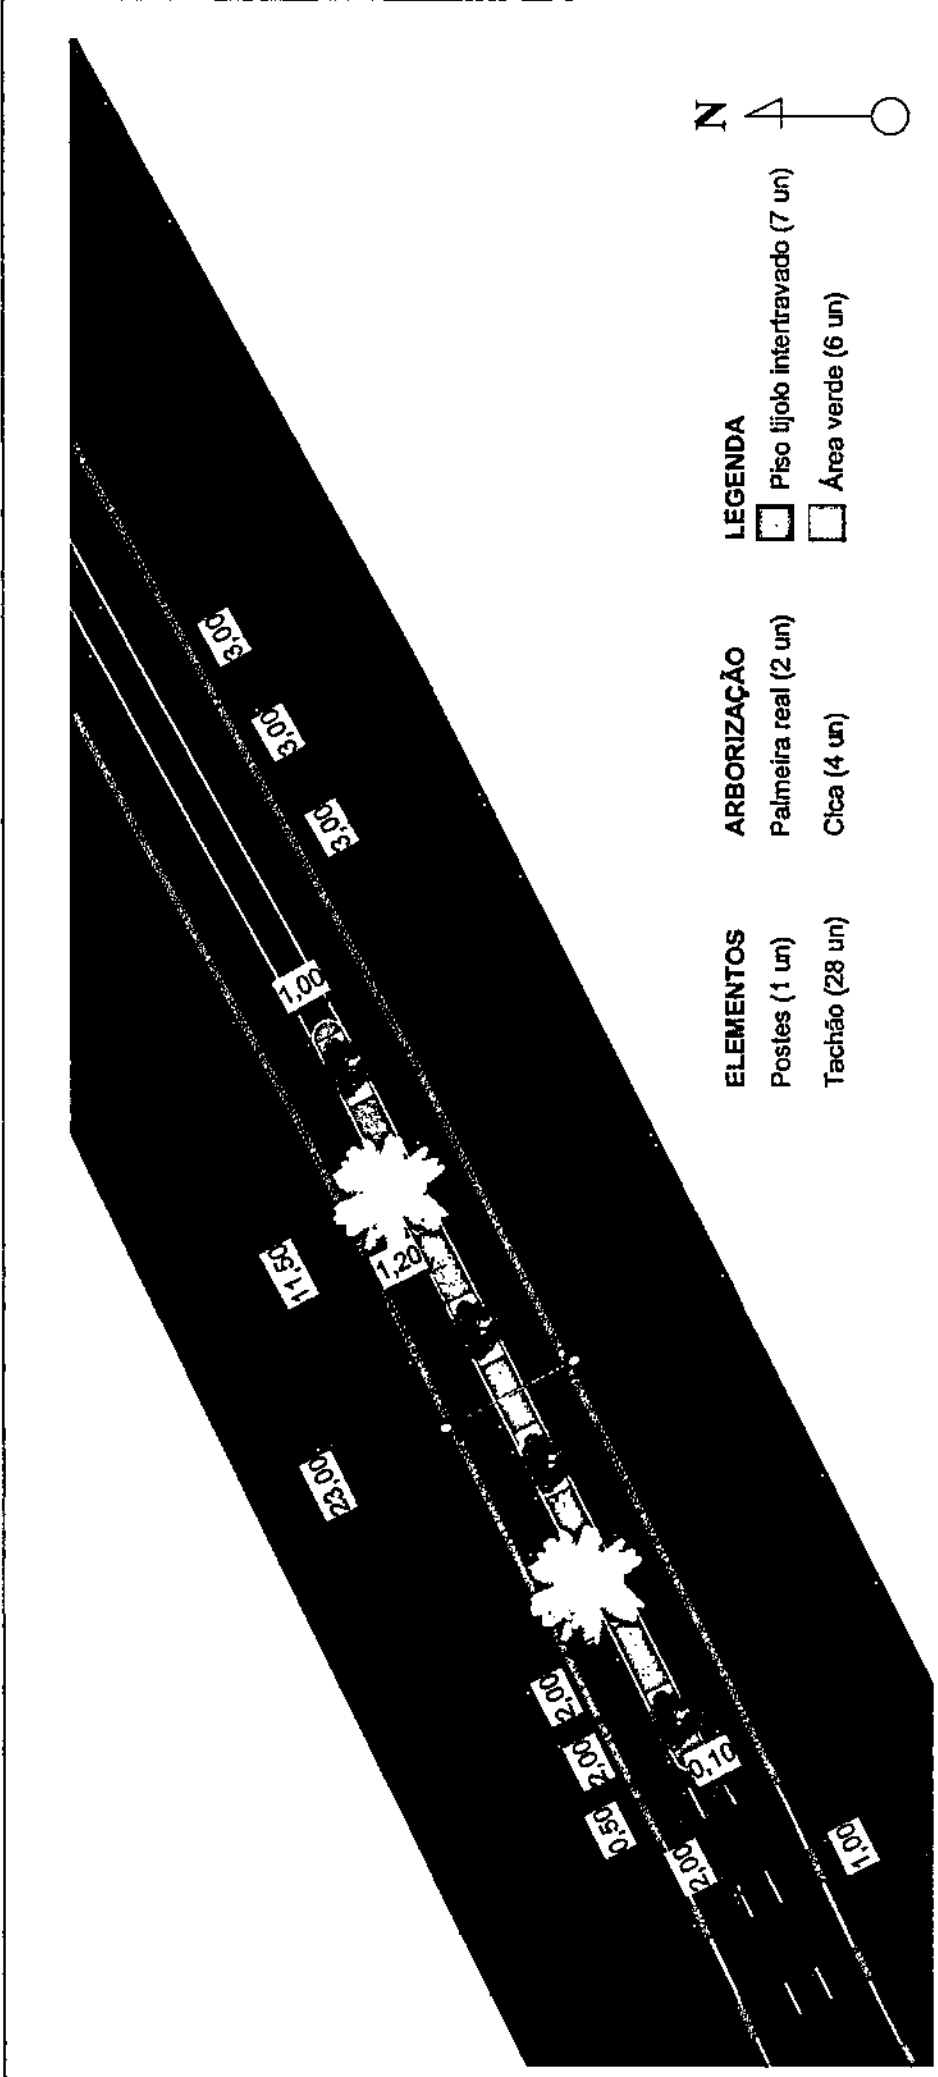

**LEGENDA**

- Piso tijolo intertravado (7 un)
- Área verde (6 un)

**ARBORIZAÇÃO**

- Palmeira real (2 un)
- Cica (4 un)

**ELEMENTOS**

- Postes (1 un)
- Tachão (28 un)

*Jaime André da Silva*  
 Antonio Jaime André da Silva  
 Engenheiro Civil  
 RNP: 06.1026683-9  
 CREA-CE: 327481


**CANTEIRO B**

1 : 200


1

**OBJETO - Revitalização da Av. Joaquim Lopes Pedrosa**


Número do projeto	16
Data	05/05/2020
Desenhadas por	-
Verificado por	-
Escala	-





**PREFEITURA DE NOVA RUSSAS**  
CONSTRUINDO UM NOVO TEMPO

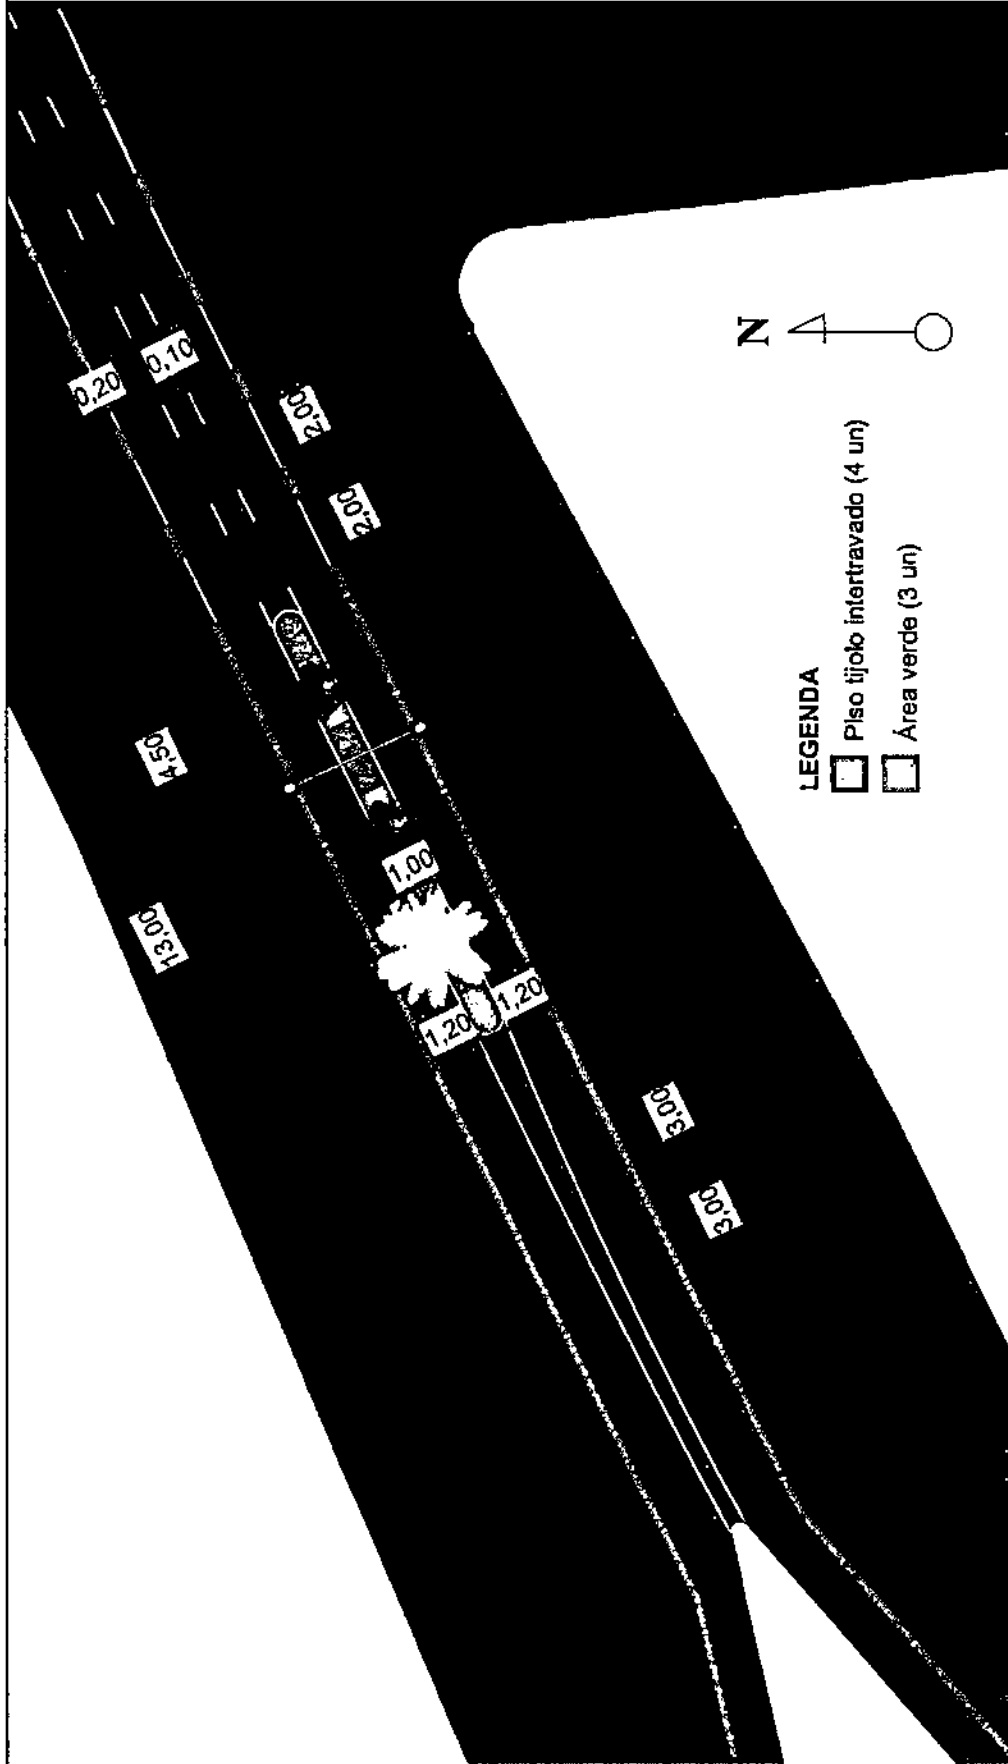


COMISSÃO DE LICITAÇÃO  
 Nº 006  
 RUA RUISSABÁ  
 Nº 120  
 Escala



**LEGENDA**

-  Piso tijolo intertravado (4 un)
-  Área verde (3 un)

- ELEMENTOS**
- Postes (1 un)
  - Tachão (20 un)
- ARBORIZAÇÃO**
- Palmeira real (1 un)
  - Cica (2 un)

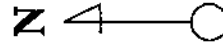


*Antonio Jaime André da Silva*  
 Antonio Jaime André da Silva  
 Engenheiro Civil  
 RNP: 06 1026883-9  
 CRE: CCE: 327481

**CANTEIRO C**

1 : 200

1

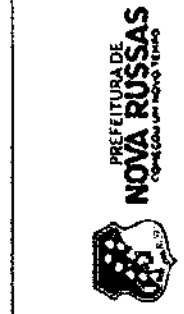

**OBJETO - Revitalização da Av. João de Deus**


**Joaquim Lopes Pedrosa**

Número do projeto	16
Data	05/05/2020
Desenhadas por	-
Verificado por	-

Escala: 1:200


COMISSÃO DE LICITAÇÃO

O O

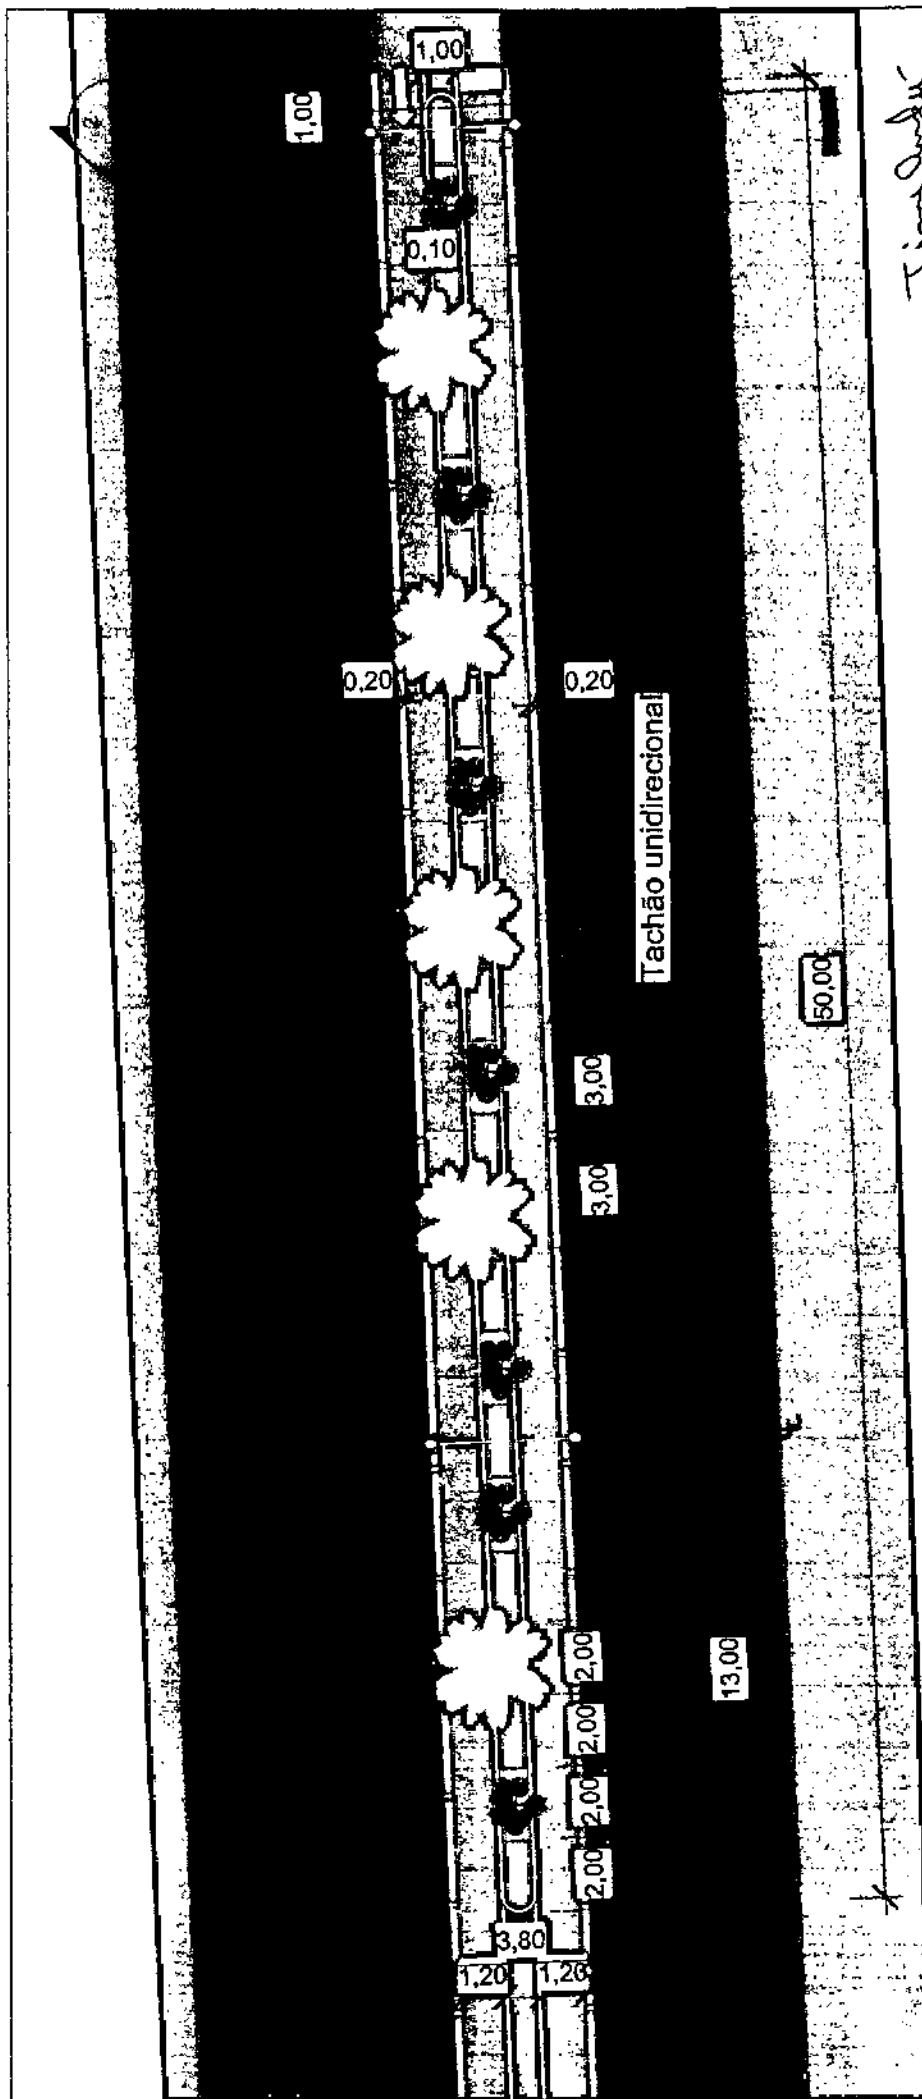

Tachão unidirecional

50,00

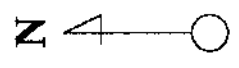

**LEGENDA**

**ARBORIZAÇÃO**

- Postes (2 un)
- Tachão (36 un)
- Palmeira real (5 un)
- Cica (7 un)
- Piso tijolo intertravado (13 un)
- Área verde (12 un)

**CANTEIRO D**


1

1 : 200

*Jaime André*  
 Antônio Jaime André da Silva  
 Engenheiro Civil  
 RNP: 06.10.26-33-9  
 CRE: CE: 327481


**OBJETO - Revitalização da Av.  
 Joaquim Lopes Pedrosa**

Número do projeto	16
Data	05/05/2020
Desenhadas por	-
Verificado por	-

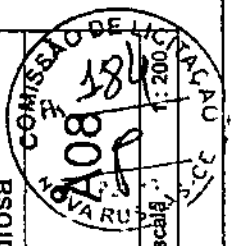

Escala: 1:200



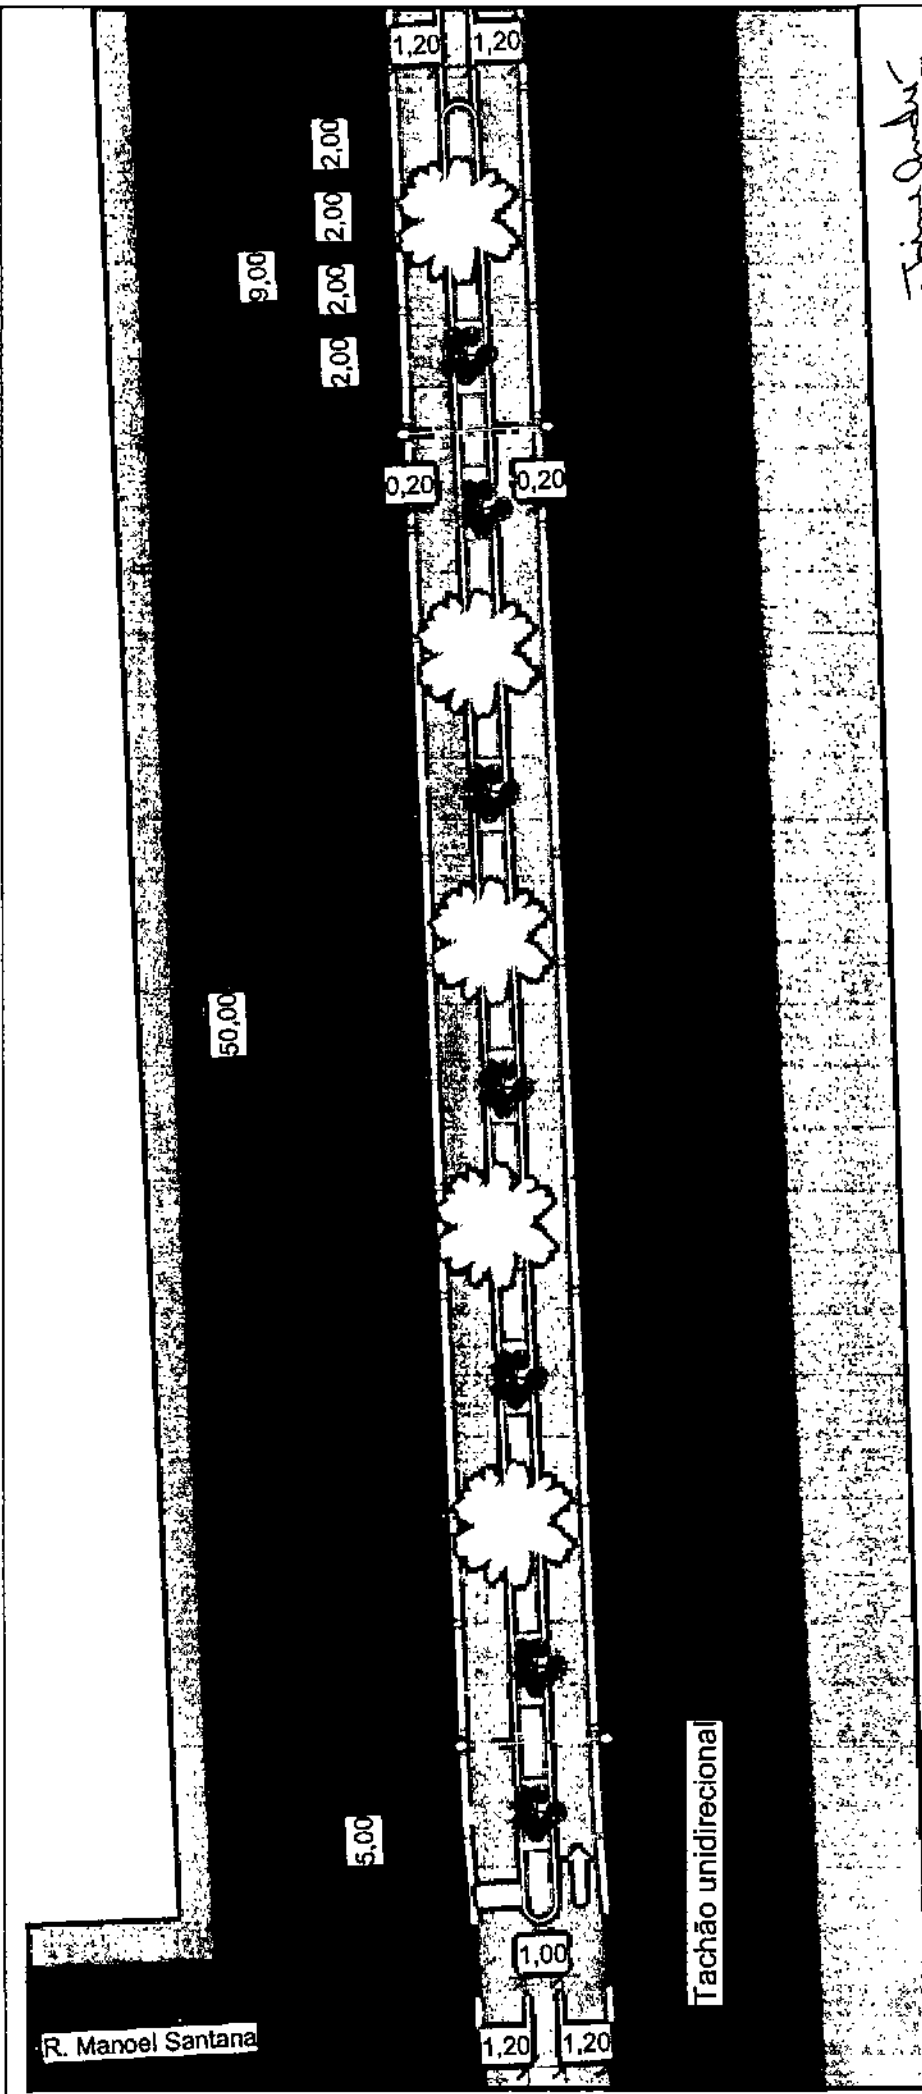

R. Manoel Santana

Tachão unidirecional


**ARBORIZAÇÃO**

**ELEMENTOS**  
Postes (2 un)  
Tachão (36 un)

Palmeira real (5 un)  
Cica (7 un)

**LEGENDA**

- Piso tijolo intertravado (13 un)
- Área verde (12 un)

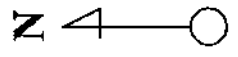


**CANTEIRO E**

1

1 : 200


*Jaime André da Silva*  
Antonio Jaime André da Silva  
Engenheiro Civil  
RNP: 06 1036933-9  
CRE - CE: 327481

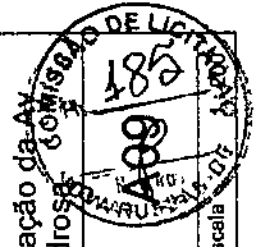

**OBJETO - Revitalização da Av. Joaquim Lopes Pedrosa**

Número do projeto	16
Data	05/05/2020
Desenhadas por	-
Verificado por	-
Escala	-



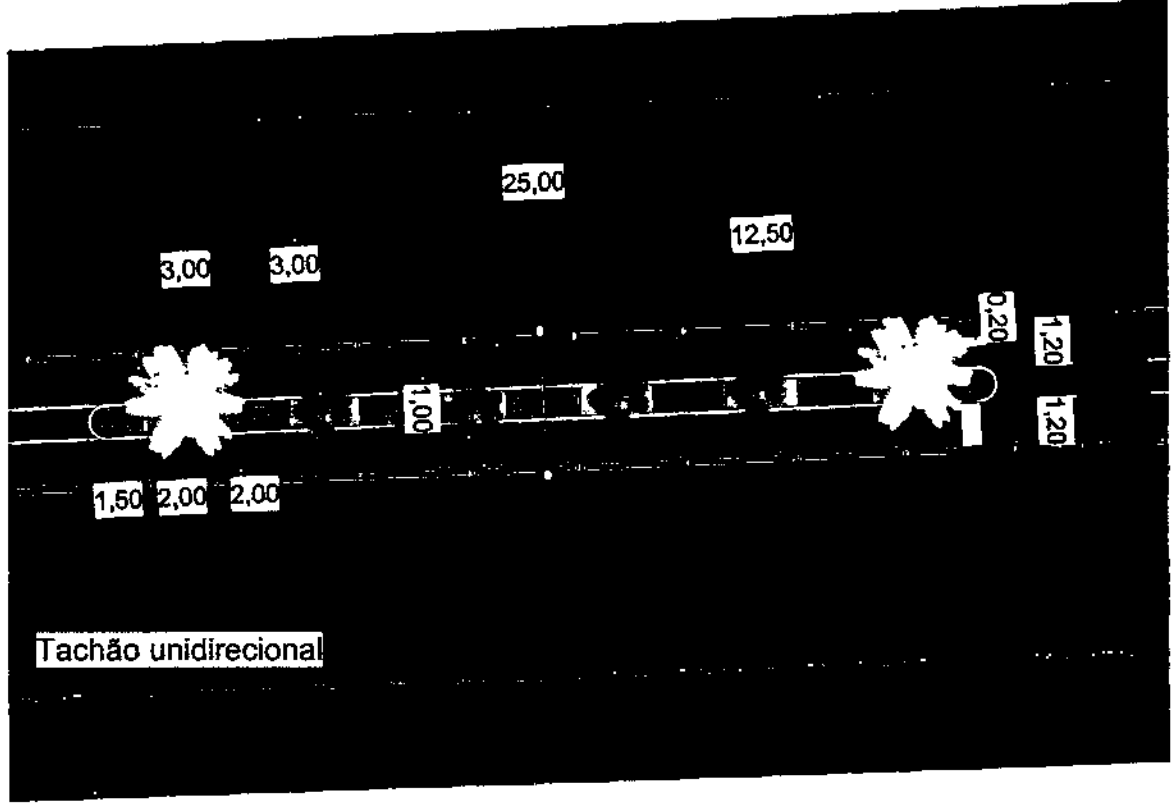

Tachão unidirecional

**ELEMENTOS**

Postes (1 un)

Tachão (20 un)

**ARBORIZAÇÃO**

Palmeira real (2 un)

Cica (3 un)

**LEGENDA**

Piso tijolo intertravado (7 un)

Área verde (6 un)



1

**CANTEIRO F**

1 : 200

*Jaime André*  
 Antonio Jaime André da Silva  
 Engenheiro Civil  
 RNP: 08 1026683-9  
 CREA: 327481



PREFEITURA DE  
**NOVA RUSSAS**  
 CONHEÇA UM NOVO TEMPO

**OBJETO - Revitalização da Av. Joaquim Lopes Pedrosa**

Número do projeto 16



Data 05/05/2020

Desenhadas por -

Verificado por -

**A10**

Escala 1 : 200

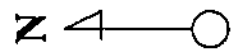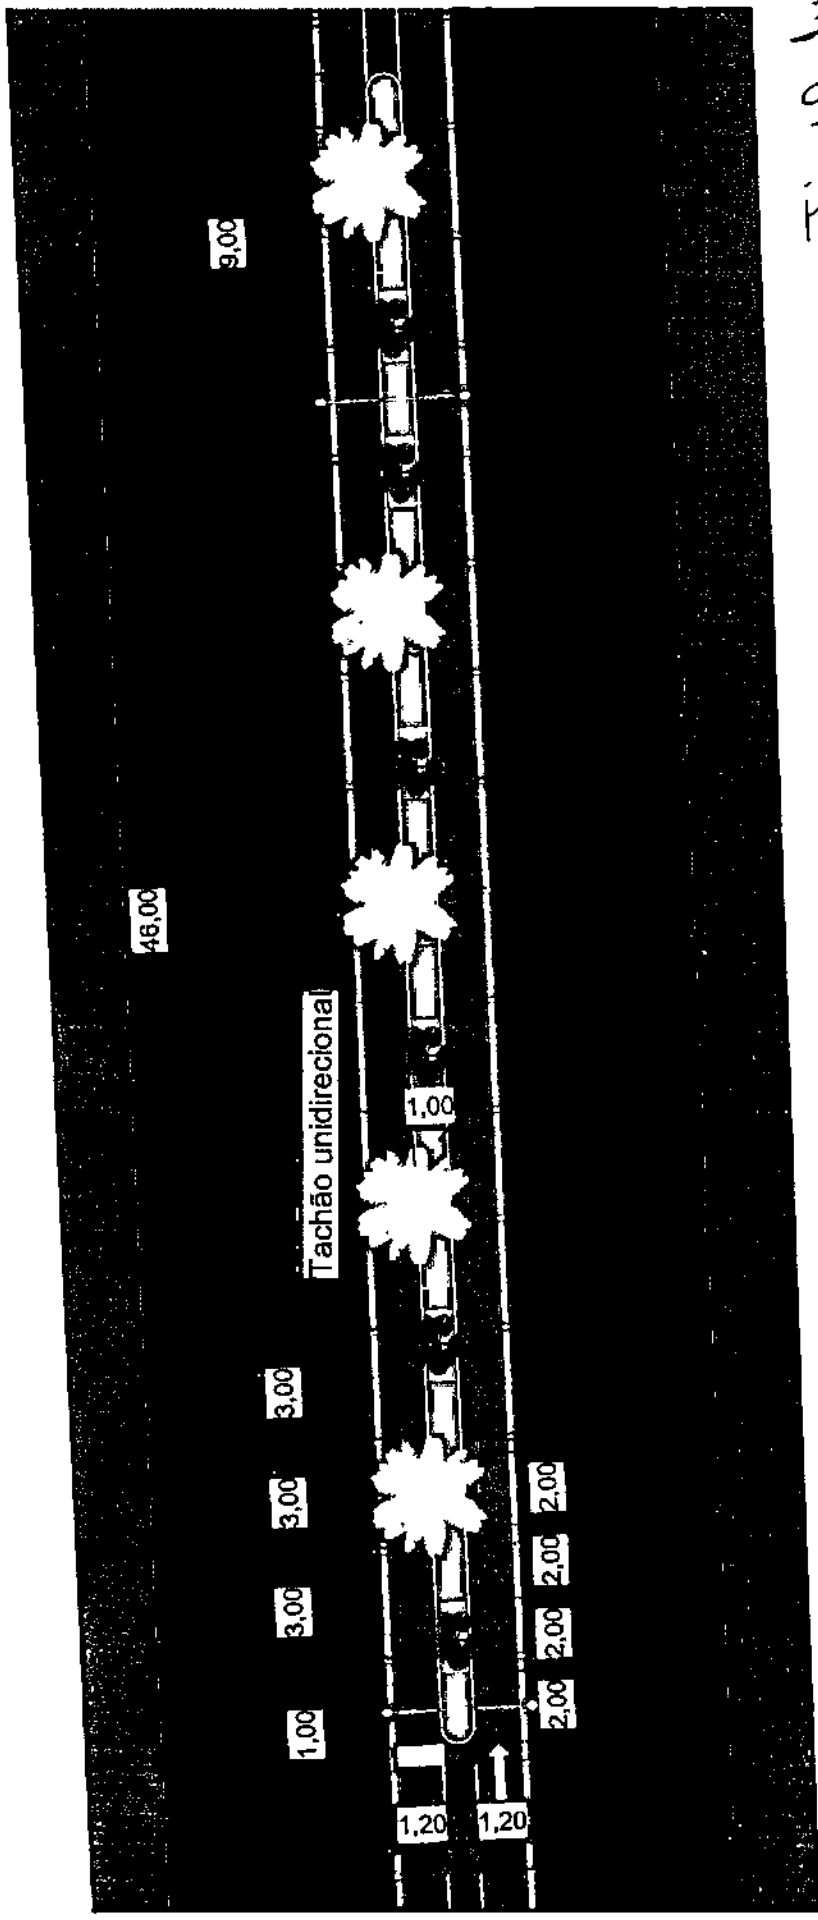

**LEGENDA**

- Piso tijolo intertravado (12 un)
- Área verde (11 un)

**ARBORIZAÇÃO**

- Postes (2 un)
- Palmeira real (5 un)
- Cica (6 un)

**ELEMENTOS**

- Tachão (36 un)

**CANTEIRO G**


1


1 : 200

*João André*  
 Antonio Jaime André da Silva  
 Engenheiro Civil  
 RNP: 08 1026983-9  
 CREA-CE: 327481

**OBJETO - Revitalização da Av.  
 Joaquim Lopes Pedrosa**

Número do projeto	16
Data	05/05/2020
Desenhadas por	-
Verificado por	-
Escala	1:200

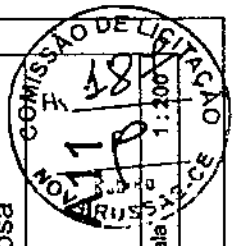

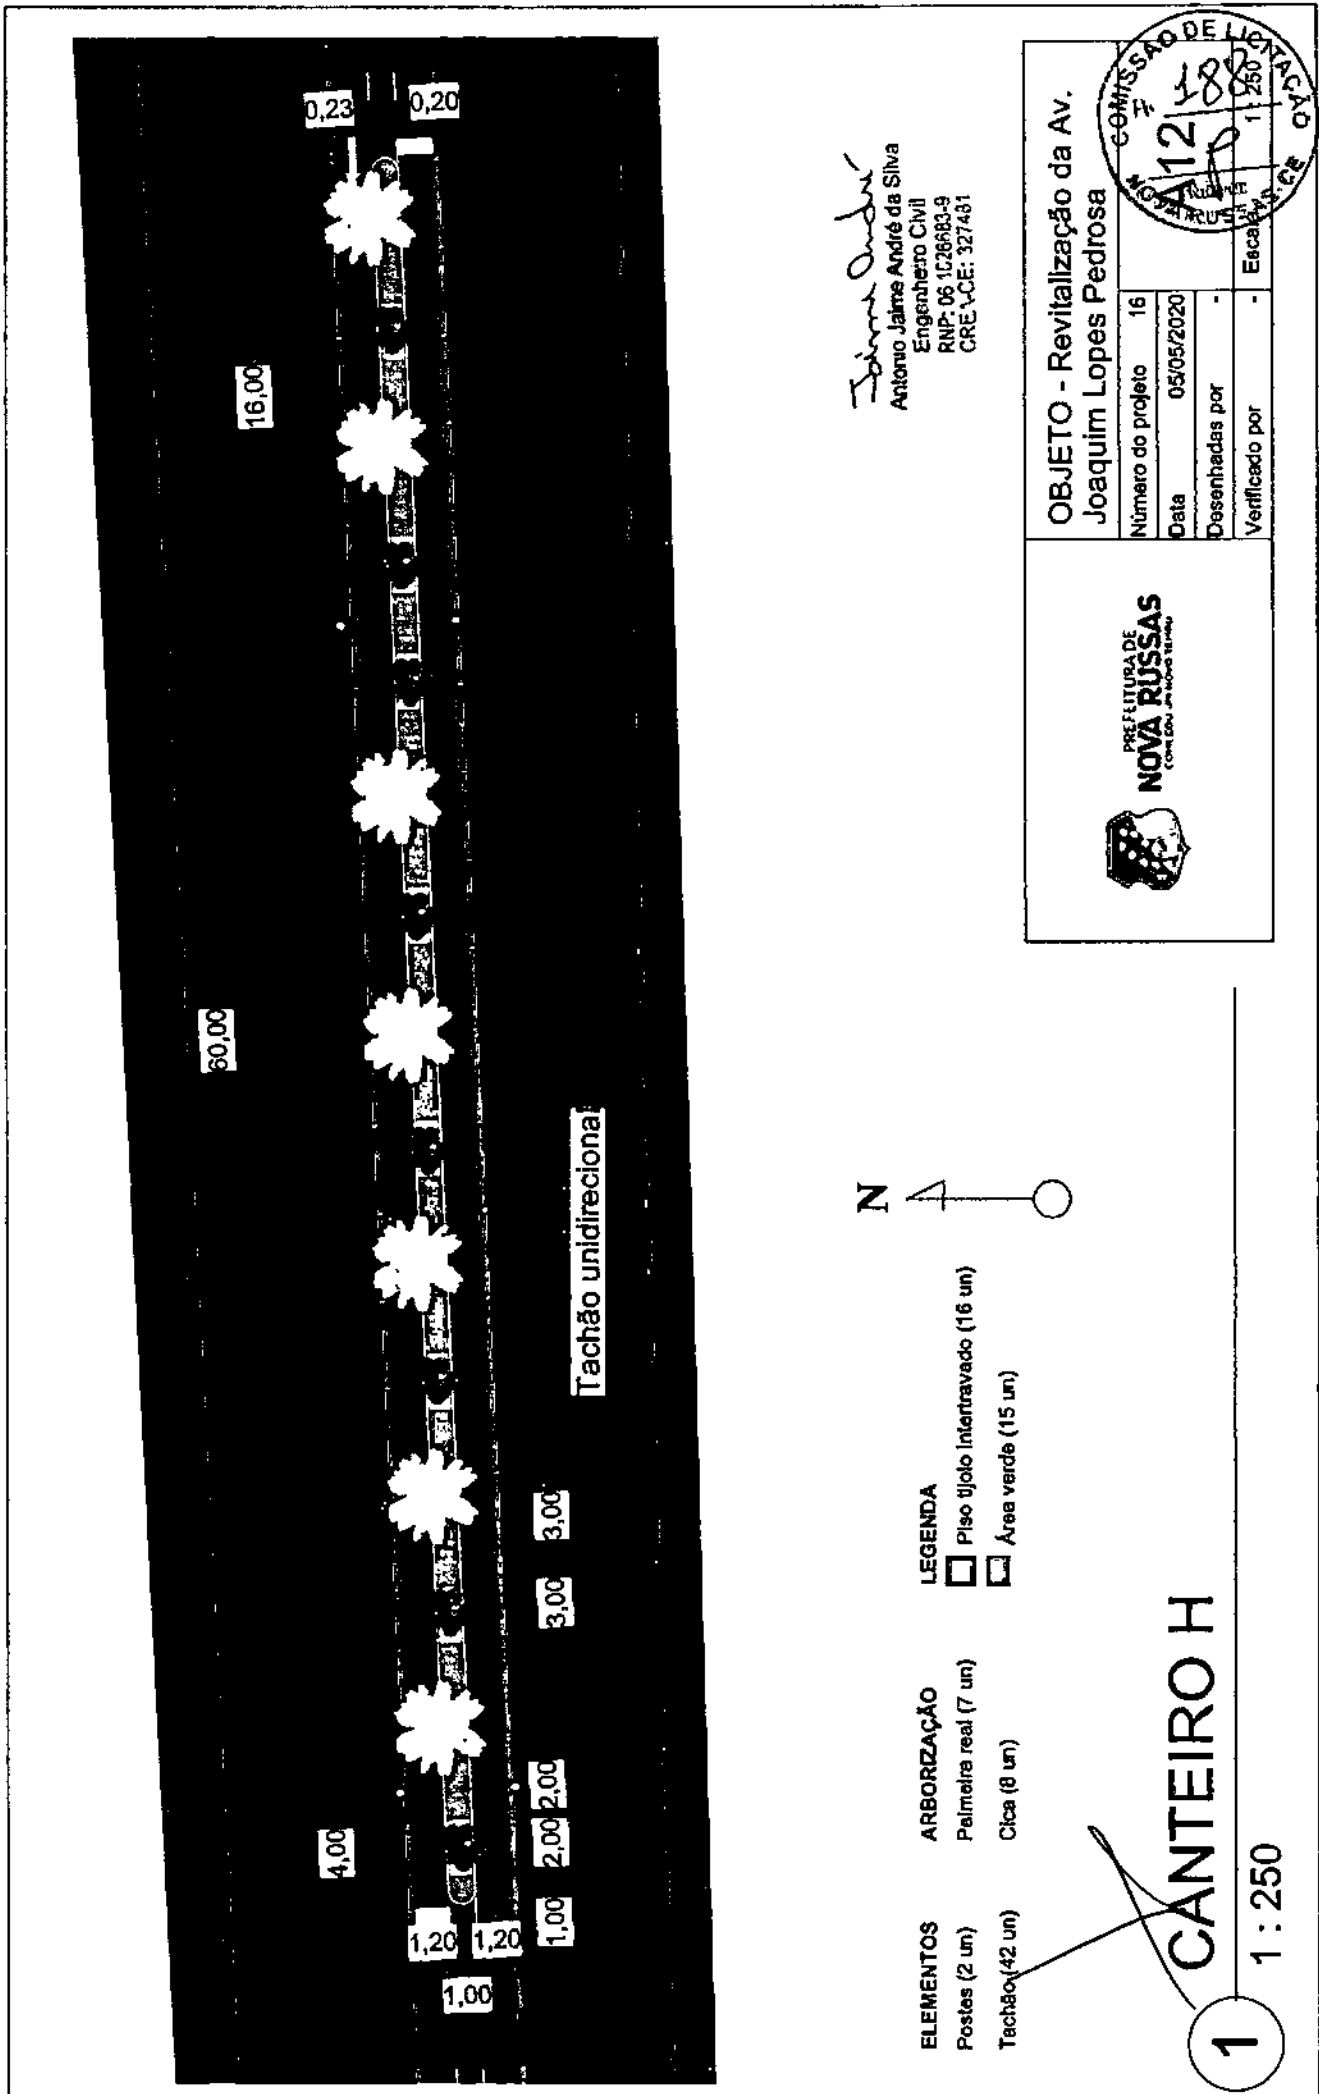


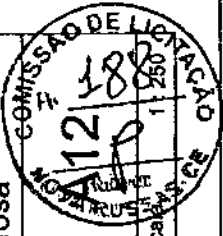
*Jaime André*  
 Antonio Jaime André da Silva  
 Engenheiro Civil  
 RNP: 06 1C26683-9  
 CREV-CE: 327481


**OBJETO - Revitalização da Av. Joaquim Lopes Pedrosa**

Número do projeto	16
Data	05/05/2020
Desenhadas por	-
Verificado por	-



**PREFEITURA DE NOVA RUSSAS**  
(CONCELEBRADO EM 1990)



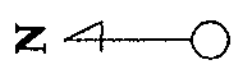

**LEGENDA**


- ELEMENTOS**
- Postes (2 un)
  - Tachão (42 un)
- ARBORIZAÇÃO**
- Palmeira real (7 un)
  - Cica (8 un)

- Piso tijolo intertravado (16 un)
- Área verde (15 un)


**CANTEIRO H**

1

1 : 250

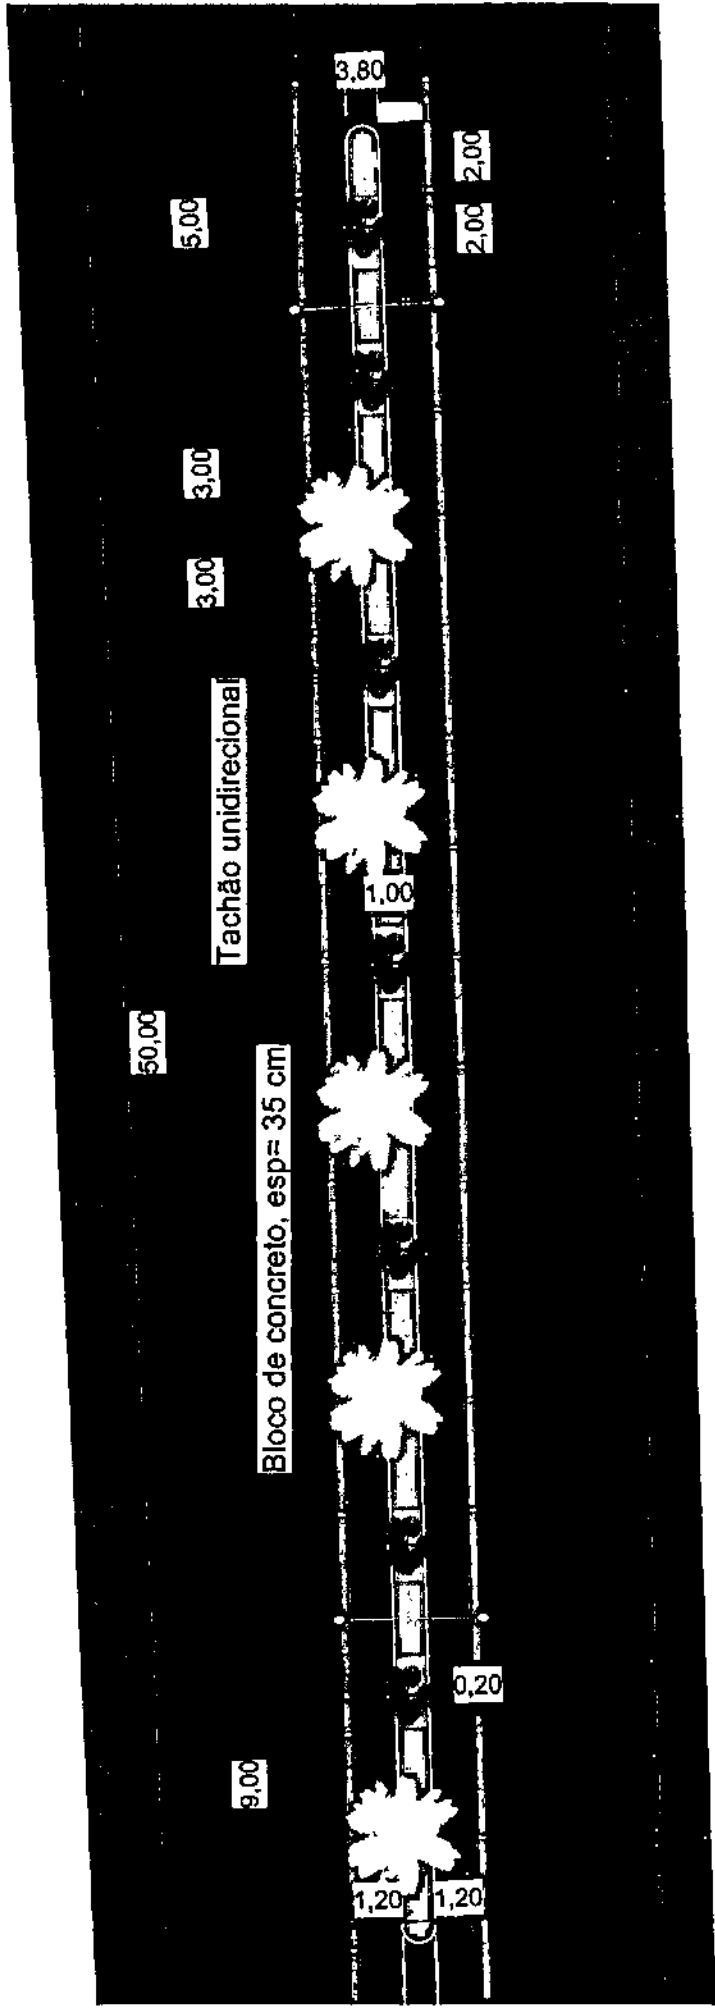


*Jaime André da Silva*  
 Antonio Jaime André da Silva  
 Engenheiro Civil  
 RNP: 06.1026683-9  
 CREA-CE: 327481




PREFEITURA DE  
**NOVA RUSSAS**  
COMÉRCIO EM NOVO MUNDO

**OBJETO - Revitalização da Av.  
Joaquim Lopes Pedrosa**

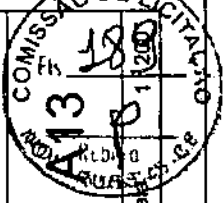

COMISSÃO DE LICITAÇÃO  
 Nº 13  
 180  
 1200  
 1200

Número do projeto	16
Data	05/05/2020
Desenhadas por	-
Verificado por	-

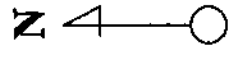

**LEGENDA**

- |                  |                                  |
|------------------|----------------------------------|
| <b>ELEMENTOS</b> | <b>ARBORIZAÇÃO</b>               |
| Postes (2 un)    | Palmeira real (5 un)             |
| Tachão (36 un)   | Cica (7 un)                      |
|                  | Área verde (12 un)               |
|                  | Piso tijolo intertravado (13 un) |

**CANTEIRO I**

1

1 : 200

**ELEMENTOS**



Postes (1 un)

Tachão (22 un)

**ARBORIZAÇÃO**

Palmeira real (2 un)

Cica (4 un)

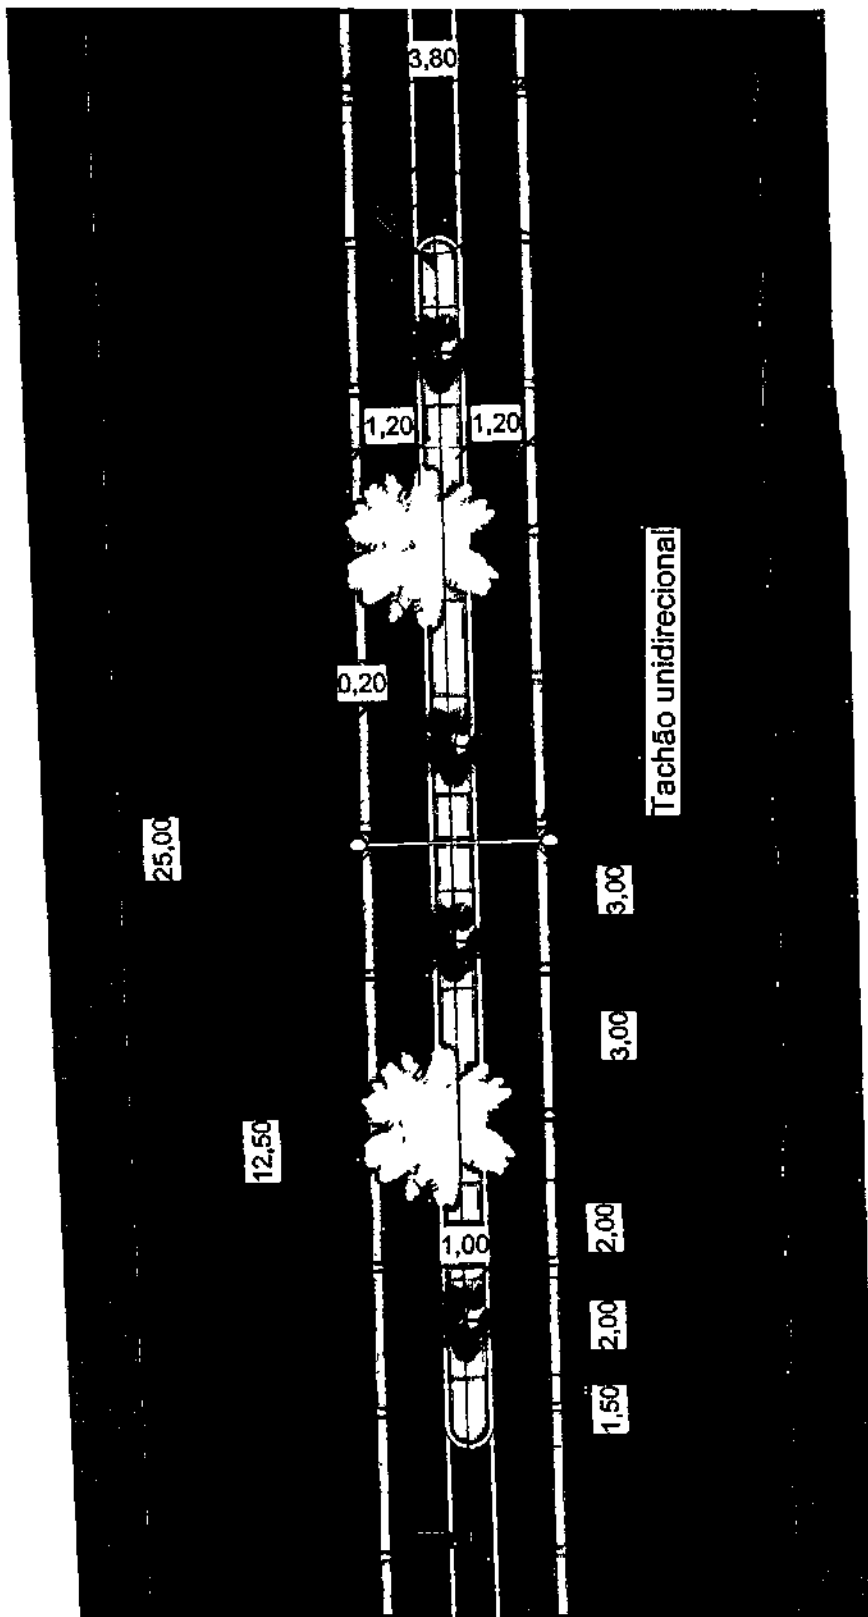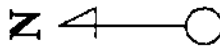

**LEGENDA**

Piso tijolo intertravado (7 un)

Área verde (6 un)

**CANTEIRO J**

1 : 150

*Jaime André*  
 Antonio Jaime André da Silva  
 Engenheiro Civil  
 RNP: 06 1026983-9  
 CREA-CE: 327481





PREFEITURA DE  
**NOVA RUSSAS**  
 CONSTRUINDO UM NOVO TEMPO

**OBJETO - Revitalização da Av.  
 Joaquim Lopes Pedrosa**


Número do projeto	16
Data	05/05/2020
Desenhadas por	-
Verificado por	-



1

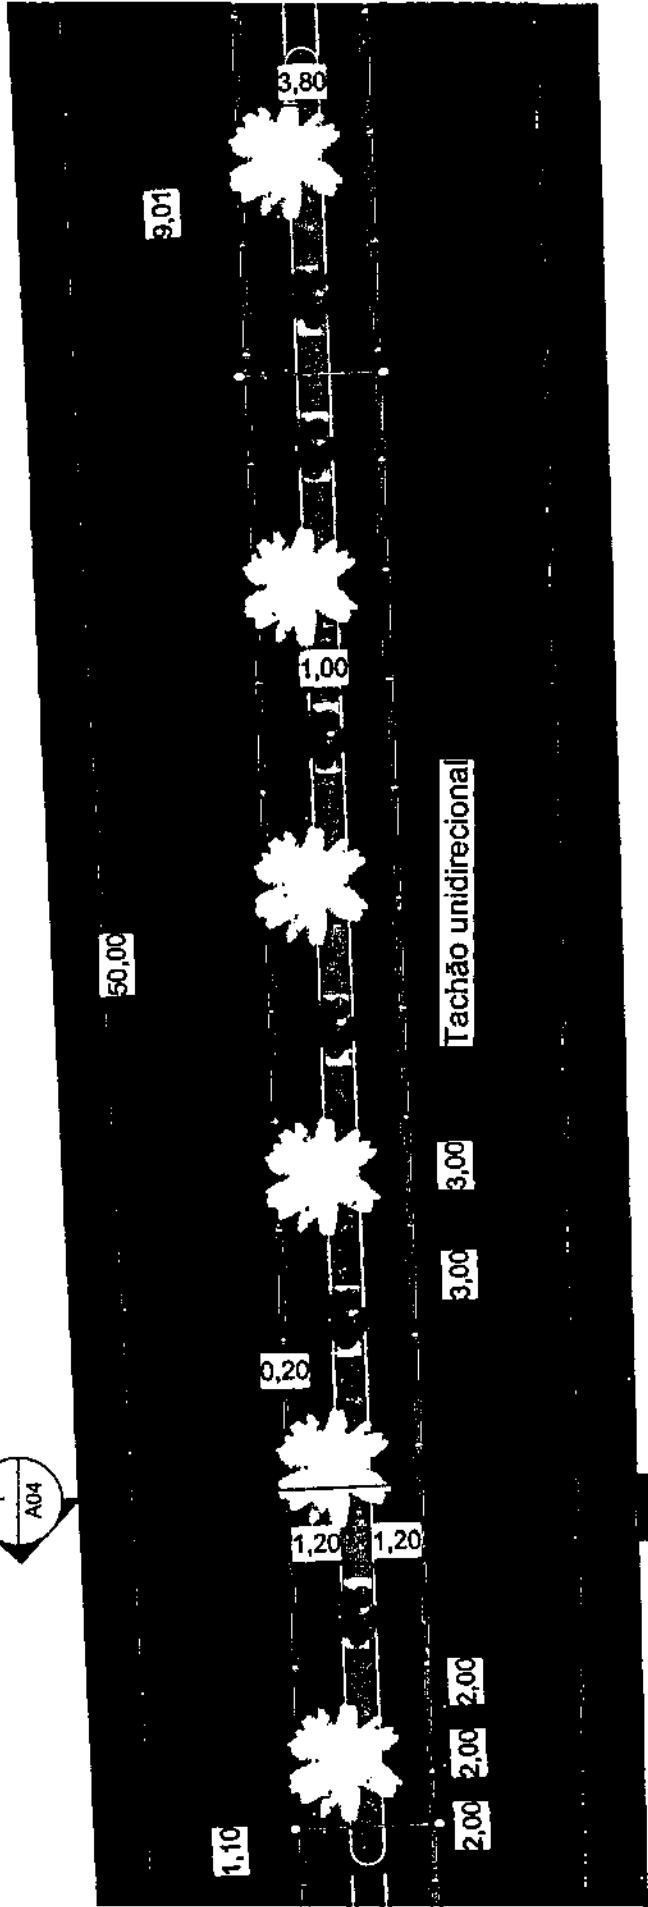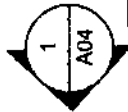

*Jaime André*  
 Antonio Jaime André da Silva  
 Engenheiro Civil  
 RNP: 06 102683-9  
 CRE: CE: 327481

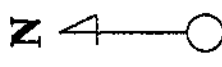

- | ELEMENTOS      | ARBORIZAÇÃO          | LEGENDA                          |
|----------------|----------------------|----------------------------------|
| Postes (2 un)  | Palmeira real (6 un) | Piso tijolo intertravado (13 un) |
| Tachão (36 un) | Cica (6 un)          | Área verde (12 un)               |

PREFEITURA DE  
**NOVA RUSSAS**  
COMERCIO UNICO TIPO 0


**OBJETO - Revitalização da Av.  
Joaquim Lopes Pedrosa**

Número do projeto	16
Data	05/05/2020
Desenhadas por	-
Verificado por	-

**CANTEIRO K**

1 : 200

1

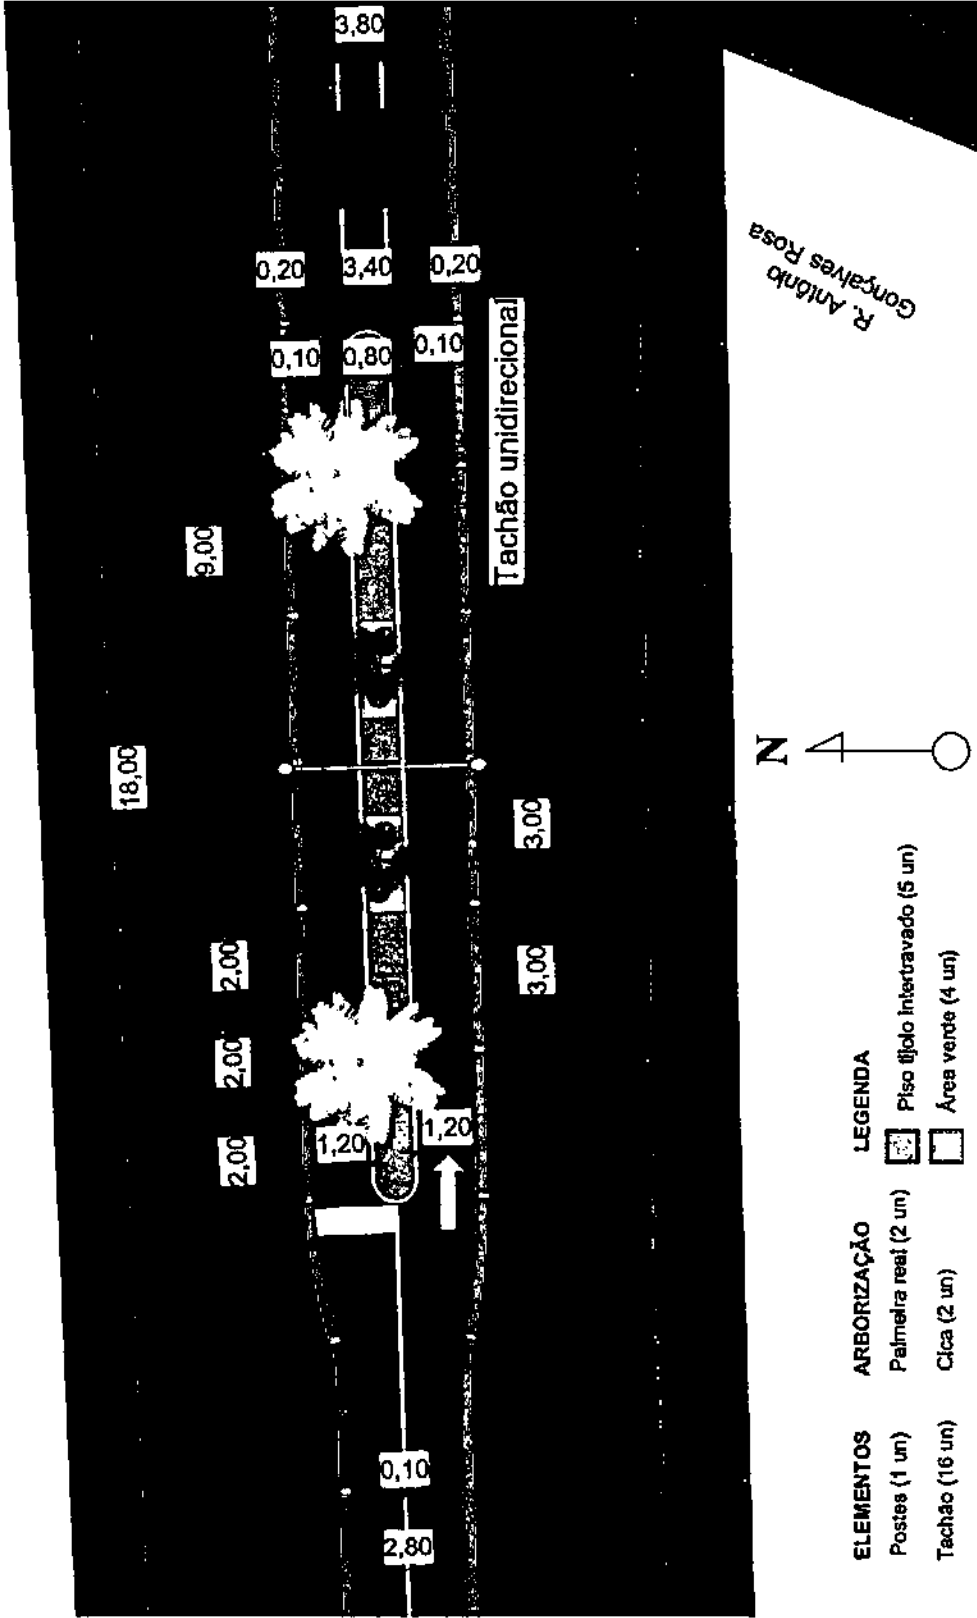

R. Antônio Gonçalves Rosa

**LEGENDA**

- |                  |                      |                                 |
|------------------|----------------------|---------------------------------|
| <b>ELEMENTOS</b> | <b>ARBORIZAÇÃO</b>   | <b>LEGENDA</b>                  |
| Postes (1 un)    | Palmeira real (2 un) | Piso tijolo intertravado (5 un) |
| Tachão (16 un)   | Cíca (2 un)          | Área verde (4 un)               |

*Jaime André da Silva*  
 Antonio Jaime André da Silva  
 Engenheiro Civil  
 RNP: 08.10.26.583.9  
 CRE-ACE: 37.414

**CANTEIRO L**


1

1 : 150


PREFEITURA DE  
**NOVA RUSSAS**  
COMUNIDADE DO MUNICÍPIO DE NOVA RUSSAS

**OBJETO - Revitalização da Av. Joaquim Lopes Pedrosa**

Número do projeto	16
Data	05/05/2020
Desenhadas por	-
Verificado por	Verificador
Escala	Escala

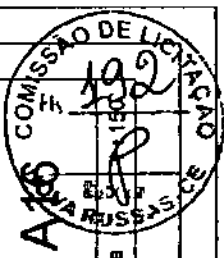



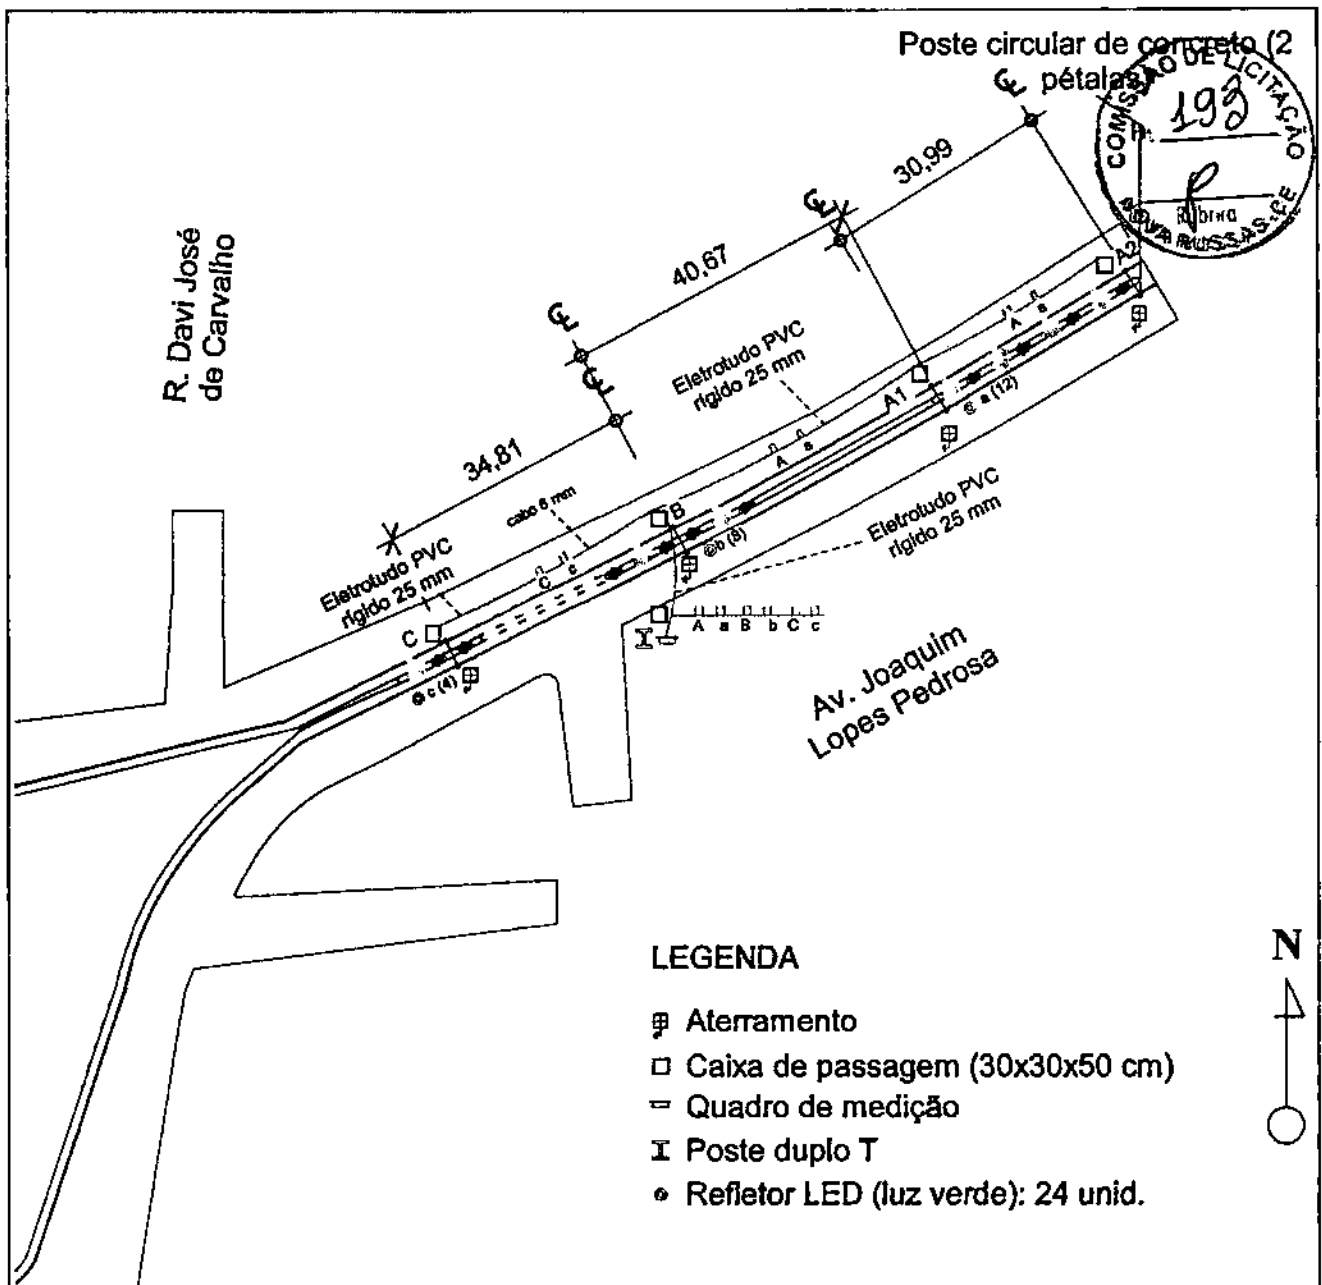

**LEGENDA**

- ⊕ Aterramento
- Caixa de passagem (30x30x50 cm)
- ▭ Quadro de medição
- ⊥ Poste duplo T
- Refletor LED (luz verde): 24 unid.



TRECHO	COMPRIMENTO	ELETRODUTO
Trecho A1-A2	30,99 m	PVC rígido 25 mm
Trecho A2-B	40,67 m	PVC rígido 25 mm
Trecho B- medidor	< 20,0 m	PVC rígido 25 mm
Trecho B-C	34,81 m	PVC rígido 25 mm
<b>TOTAL</b>	<b>126,47 m</b>	

**1 Iluminação T01**  
1 : 1000

*Antonio Jaime André da Silva*  
Antonio Jaime André da Silva  
Engenheiro Civil  
RNP: 06 162683-9  
CREA-CE: 327481



PREFEITURA DE  
**NOVA RUSSAS**  
CONHECER UM NOVO TEMPO

**OBJETO - Revitalização da Av. Joaquim Lopes Pedrosa**

Número do projeto	01
Data	05/05/2020
Desenhadas por	-
Verificado por	-

**A18**

Escala 1 : 1000


# Iluminação T02

1

1 : 1000

Av. Gregório Timbó

R. Manoel Santana

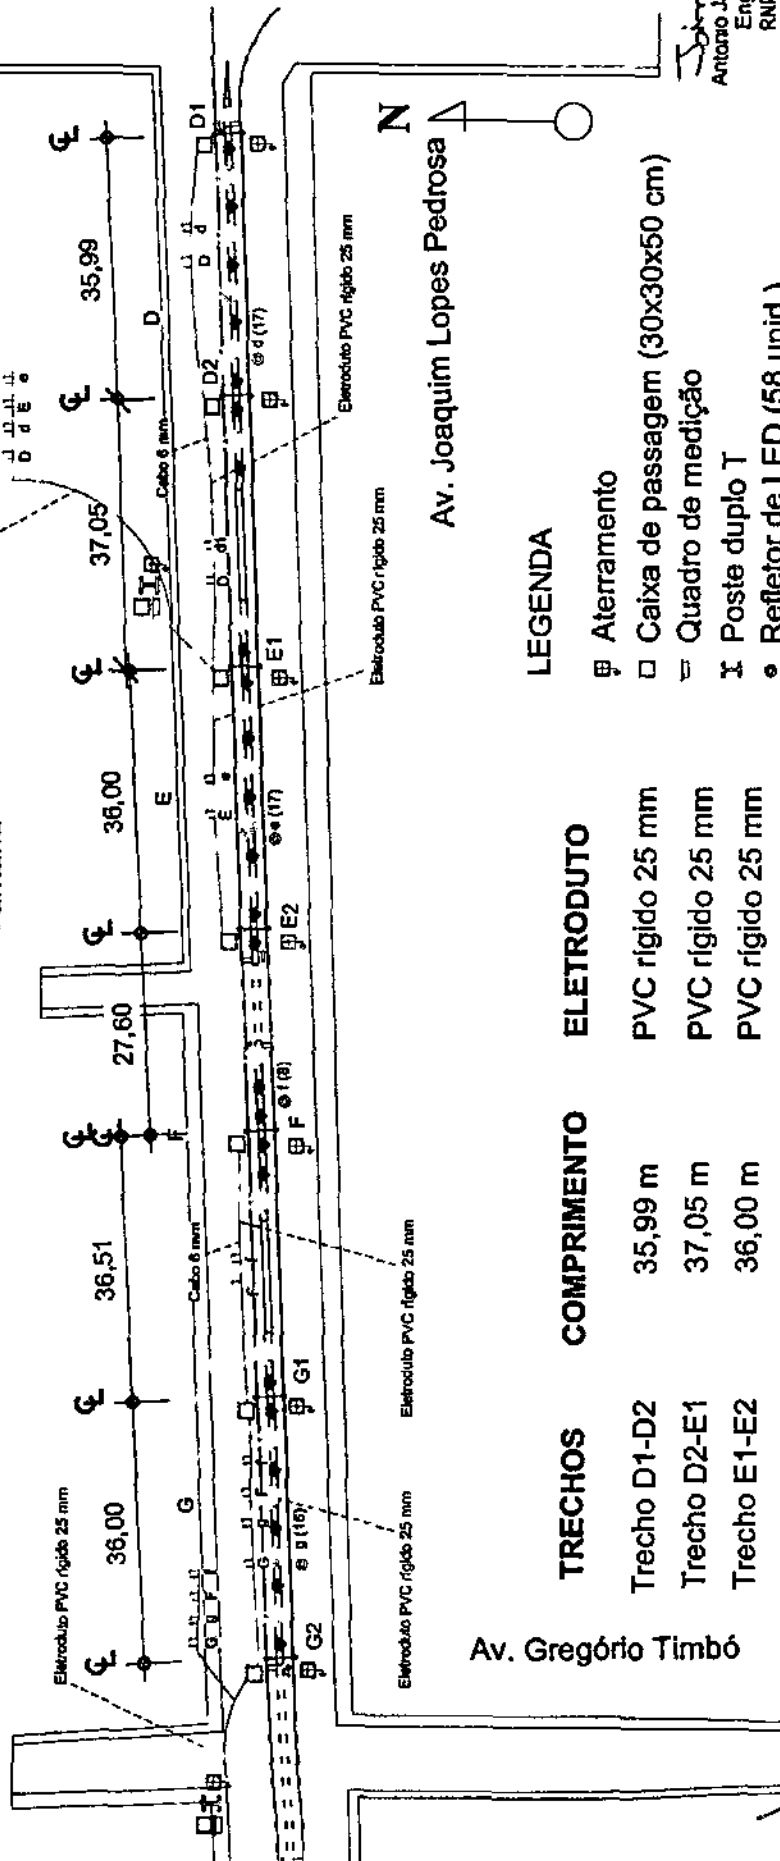


- ⊕ Aterramento
- Caixa de passagem (30x30x50 cm)
- ▭ Quadro de medição
- ⊥ Poste duplo T
- Refletor de LED (58 unid.)

## TRECHOS COMPRIENTO ELETRODUTO

Trecho D1-D2	35,99 m	PVC rígido 25 mm
Trecho D2-E1	37,05 m	PVC rígido 25 mm
Trecho E1-E2	36,00 m	PVC rígido 25 mm
Trecho E1-metedor	15,00 m	PVC rígido 25 mm
Trecho G2-metedor	27,60 m	PVC rígido 25 mm
Trecho F-G1	36,51 m	PVC rígido 25 mm
Trecho G1-G2	36,00 m	PVC rígido 25 mm
<b>TOTAL</b>	<b>224,15 m</b>	

Av. Gregório Timbó

  
 Antonio Jaime André da Silva  
 Engenheiro Civil  
 RNP: 06 1626633-9  
 CREA-CE: 327481



OBJETO - Revitalização da Av.  
 Joaquim Lopes Pedrosa

Número do projeto	01
Data	05/05/2020
Desenhadas por	-
Verificado por	- Escala



PREFEITURA DE  
**NOVA RUSSAS**  
 CONSTRUÇÃO UM NOVO TEMPO



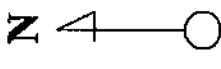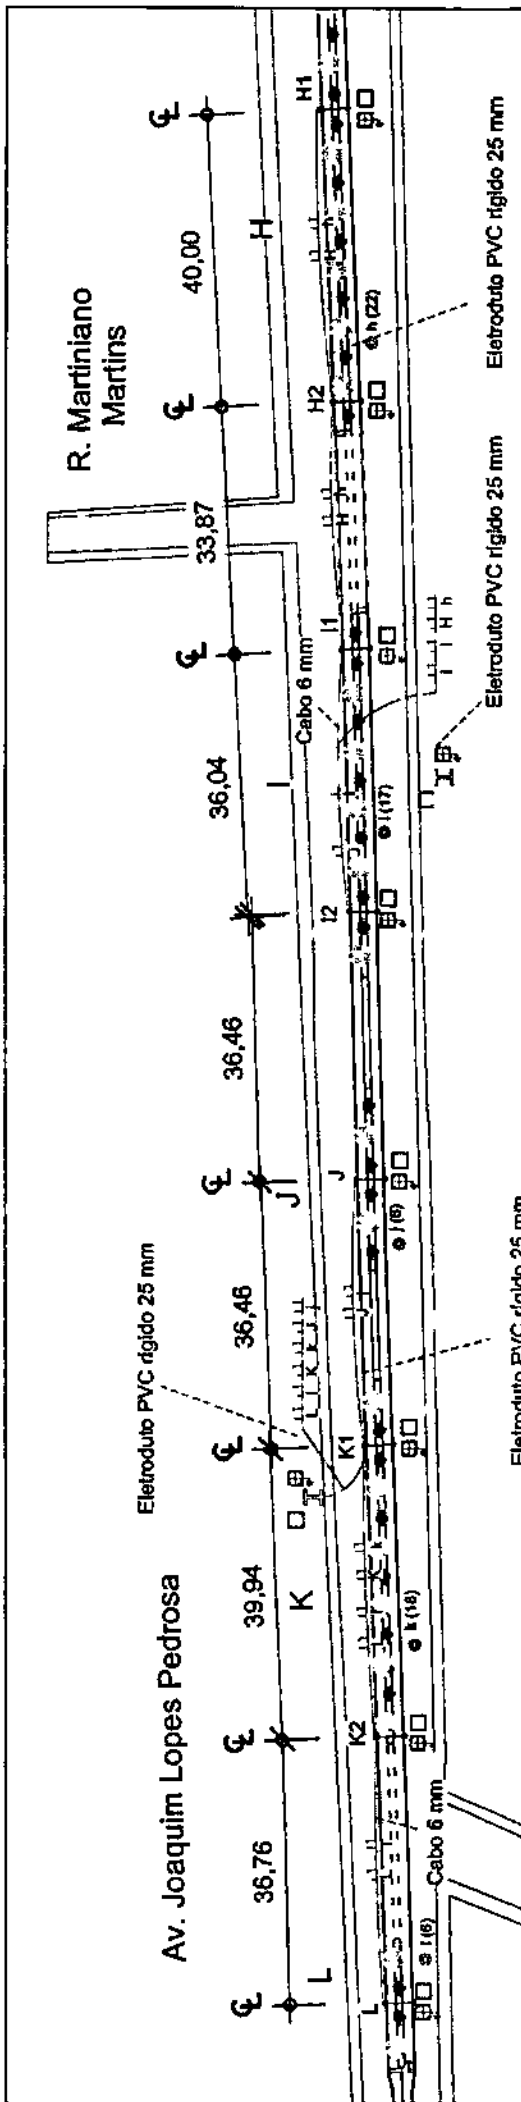

**LEGENDA**


- ⊠ Aterramento
- Caixa de passagem (30x30x50 cm)
- ≡ Quadro de medição
- I Poste duplo T
- ⊙ Refletor de LED (71 unid.)

TRECHOS	COMPRIMENTO	ELEKTRODUTO
Trecho H1-H2	40,00 m	PVC rígido 25 mm
Trecho I1-H2	33,87 m	PVC rígido 25 mm
Trecho I1-I2	36,04 m	PVC rígido 25 mm
Trecho medidor 1-I1	< 8,00 m	PVC rígido 25 mm
Trecho J-K1	36,46 m	PVC rígido 25 mm
Trecho K1-K2	39,94 m	PVC rígido 25 mm
Trecho medidor 2-K1	< 15,00 m	PVC rígido 25 mm
Trecho K2-L	32,76 m	PVC rígido 25 mm
<b>TOTAL</b>	<b>242,07 m</b>	


*Salmo André*  
 Antonio Jaime André da Silva  
 Engenheiro Civil  
 RNP: 06.162683-9  
 CREA-CE: 327481

**OBJETO - Revitalização da Av. Joaquim Lopes Pedrosa**

Número do projeto	01
Data	05/05/2020
Desenhadas por	-
Verificado por	-



PREFEITURA DE  
**NOVA RUSSAS**  
CONSTRUINDO UM NOVO TEMPO



COMISSÃO DE LICITAÇÃO  
**2020/0192/2020**  
 Nº 1/2020  
 Edital nº 1/2020

**Iluminação T03**

1 : 1000

1

*Antônio*