



**ANEXO I**

**01. PROJETO BÁSICO**

*(Memoriais descritivos, plantas e justificativas técnicas).*

**02. ORÇAMENTO BÁSICO**

*(Planilha orçamentária).*

**03. CRONOGRAMA FÍSICO-FINANCEIRO**

*(Cronograma de execução da obra e do desembolso financeiro).*



PREFEITURA DE  
**NOVA RUSSAS**  
COMEÇOU UM NOVO TEMPO



## PROJETO


CONSTRUÇÃO DE PASSAGEM MOLHADA SOBRE O RIACHO DOS  
CAITITUS NA ESTRADA QUE LIGA A SEDE DO MUNICÍPIO DE NOVA  
RUSSAS A LOCALIDADE NEGROS

## LOCAL

NEGROS, ZONA RURAL, NOVA RUSSAS – CEARÁ

## VOLUME ÚNICO

- APRESENTAÇÃO;
- JUSTIFICATIVA;
- MEMORIAL DESCRITIVO;
- ORÇAMENTO, CRONOGRAMA, BDI E COMPOSIÇÕES;
- PEÇAS GRÁFICAS, ART E DECLARAÇÃO TÉCNICA.

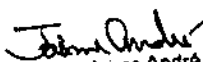  
Antonio Jaime André da Silva  
Engenheiro Civil  
RNP: 06 1L 75683-9  
CREA-CE. 327481

Rua Padre Francisco Rosa, 1386 - Centro  
88 3672-6330 | CEP 62.200-000  
[www.novarussas.ce.gov.br](http://www.novarussas.ce.gov.br)  
@ /prefeturadenovarussas



PREFEITURA DE  
**NOVA RUSSAS**  
COMEÇOU UM NOVO TEMPO




## APRESENTAÇÃO

Este relatório descreve os estudos para o PROJETO DE CONSTRUÇÃO DE PASSAGEM MOLHADA SOBRE O RIACHO DOS CAITITUS NA ESTRADA QUE LIGA A SEDE DO MUNICÍPIO DE NOVA RUSSAS A LOCALIDADE DE NEGROS.

Para elaboração desse trabalho, foram observados os seguintes parâmetros:

- Normas técnicas da ABNT;
- Especificações de serviços da SEINFRA – GOVERNO DO ESTADO DO CEARÁ;
- Procedimentos, Normas e padrões adotados pela PREFEITURA MUNICIPAL DE NOVA RUSSAS.

Quaisquer dúvidas, esclarecimentos ou sugestões deverão ser enviados para a Secretaria de Infraestrutura e Urbanismo de Nova Russas, situada na Av. Dr. Almir Farias, 110, Universidade, CEP 62200-000, Nova Russas – Ceará. E-mail: [seinfranr@gmail.com](mailto:seinfranr@gmail.com).

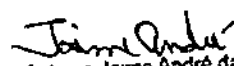  
Antonio Jaime André da Silva  
Engenheiro Civil  
RNP: 06 1626683-9  
CREA-CE: 327481

Rua Padre Francisco Rosa, 1388 - Centro  
88 3672-6330 | CEP 62.200-000  
[www.novarussas.ce.gov.br](http://www.novarussas.ce.gov.br)  
@ /prefeituradenovarussas



## SUMÁRIO

JUSTIFICATIVA .....	01
MEMORIAL DESCRITIVO .....	02
1.0 - OBJETO .....	02
2.0 - PROJETO .....	02
3.0 - NORMAS .....	02
4.0 - ASSISTÊNCIA TÉCNICA E ADMINISTRATIVA .....	02
5.0 - MATERIAIS, MÃO DE OBRA E EQUIPAMENTOS .....	03
6.0 - DISPOSIÇÕES GERAIS .....	03
7.0 - ETAPAS DE SERVIÇOS .....	04
ORÇAMENTO, CRONOGRAMA, BDI E COMPOSIÇÕES PEÇAS GRÁFICAS, ART E DECLARAÇÃO TÉCNICA.	

*Jaime André*  
Antonio Jaime André da Silva  
Engenheiro Civil  
RNP: 06 162683-9  
CREA-CE: 327481




PREFEITURA DE  
**NOVA RUSSAS**  
COMECOU UM NOVO TEMPO



## JUSTIFICATIVA

A Localidades de Negros pertence ao município de Novas Russas, tendo uma população de aproximadamente 75 famílias. Em épocas de grande precipitação pluviométrica, o local onde se localiza o riacho dos Caititus, fica comprometido, por vezes intransitável, chegando a estações de pico do ciclo de cheia a atingir a lâmina de 1,00 metro de altura. Procedida à vistoria da Equipe Técnica especializada, constatou-se a necessidade da construção de uma Obra D'Arte, especificamente uma Passagem Molhada, que solucione o tráfego de veículos e transeuntes, mesmo em períodos de chuvas. Portanto, foi elaborado um projeto executivo com o referido intuito.

  
Antonio Jaime André da Silva  
Engenheiro Civil  
RNP. 06 14 6683-9  
CREA-CE. 327401



## MEMORIAL DESCRITIVO

### 1.0 - OBJETO

Construção de passagem molhada sobre o riacho dos Caititus na estrada que liga a sede do Município de Nova Russas a Localidade de Negros.

### 2.0 - PROJETO

A execução da obra deverá obedecer integralmente e rigorosamente as especificações e detalhes que serão fornecidos ao construtor com todas as características à perfeita execução dos serviços, e qualquer alteração nas especificações originais deverá ser comunicada a prefeitura e dependerá da aprovação da Fiscalização.

### 3.0 - NORMAS

Faz parte integrante deste Memorial, independente de transição, todas as normas, especificações e métodos da Associação Brasileira de Normas Técnicas (ABNT) e Secretaria de Infraestrutura do Estado do Ceará (SEINFRA) que tenham relação com os serviços objeto do contrato.

### 4.0 - ASSISTÊNCIA TÉCNICA E ADMINISTRATIVA

A contratada se obriga a conhecer as responsabilidades legais vigentes, prestar toda assistência técnica e administrativa necessária a fim de impedir andamento inconveniente às obras ou serviços.

A responsabilidade técnica da obra será de Profissional pertencente ao quadro de pessoal da contratada e devidamente habilitado e registrado no Conselho Regional de Engenharia e Agronomia – CREA.



A contratada deverá ficar responsável pela segurança e vigilância da obra, utilizando-se de profissionais habilitados para este tipo de serviço.

## 5.0 - MATERIAIS, MÃO DE OBRA E EQUIPAMENTOS

Todo material a ser utilizado na obra deverá ser de primeira qualidade, conforme composição de preços e especificações técnicas. A mão de obra deverá ser idônea, de modo a reunir uma equipe homogênea e competente que assegurem a qualidade e o bom andamento dos serviços.

Deverá ter no canteiro de obra todo equipamento mecânico e ferramental necessário ao bom desenvolvimento dos serviços.

## 6.0 - DISPOSIÇÕES GERAIS

Estas especificações têm por objetivo estabelecer e determinar condições e tipo de materiais a serem empregados, assim como fornecer detalhes construtivos acerca dos serviços que ocorrerão por ocasião da obra, bem como especificar os locais e áreas a serem executados os serviços. Qualquer discrepância entre estas especificações e os locais de obras "in situ", a dúvida será dirimida pela Fiscalização.

Correrá por conta da contratada toda responsabilidade com as instalações provisórias de segurança da obra.

Caberá ao construtor o cumprimento das disposições da NR-18 do Ministério do Trabalho, bem como ao emprego de equipamento de segurança individual e coletivo dos operários, como também a proteção de máquinas e equipamentos no canteiro de obra.

*Jaime André*  
Antonio Jaime André da Silva  
Engenheiro Civil  
RNP: 06 1626683-8  
CREA-CE: 327481



## 7.0 - ETAPAS DE SERVIÇOS

1		<b>SERVIÇOS PRELIMINARES</b>	
1.1	C4541	PLACA PADRÃO DE OBRA, TIPO BANNER	M2

A placa da obra será executada em lona tipo banner, com estrutura de aço galvanizado, de acordo com a composição e orientação gráfica do órgão ordenador dos serviços.

Deverão ser observadas as exigências do CREA-CE no que diz respeito à colocação de placas, indicando os nomes e atribuições dos respectivos técnicos pela execução da obra e autores dos projetos, tendo em vista as exigências de registro no citado conselho.

1.2	C2102	RASPAGEM E LIMPEZA DO TERRENO	M2
-----	-------	-------------------------------	----

Deverá ser realizada raspagem e limpeza do terreno na área compreendida entre as diagonais de apoio, localizadas nas duas pontas da passagem molhada, retirando a vegetação que possa atrapalhar os serviços. As diagonais de apoio são construídas para conter o aterro no encontro deste com a estrutura de alvenaria de pedra argamassada.

1.3	C2873	LOCAÇÃO DA OBRA COM AUXÍLIO TOPOGRÁFICO (ÁREA ATÉ 5000 M2)	M2
-----	-------	--	----

Realizar a locação da obra nada mais é do que demarcar no terreno a posição dos principais elementos da construção, começando pela fundação e alguns elementos estruturais intermediários, sempre seguindo as orientações de projeto. Para começar o processo de locação, é necessário que o terreno esteja limpo: sem entulhos, materiais de construção ou vegetação.

*Jaime André*  
Antônio Jaime André da Silva  
Engenheiro Civil  
RNP: 05 1626683-9  
CREA-CE: 327481





2		<b>MOVIMENTO DE TERRA</b>	
2.1	C2789	ESCAVAÇÃO MECÂNICA SOLO DE 1A CAT. PROF. ATÉ 2.00m	M3

A escavação das valas de fundação será feita mecanicamente com retroescavadeira de pneus até a profundidade orientada em projeto, salvo condições de afloramento de rochas. Executada nas cotas onde serão realizadas as fundações das paredes de alvenaria de pedra argamassada da passagem molhada.

2.2	C0328	ATERRO C/COMPACTAÇÃO MECÂNICA E CONTROLE, MAT. DE AQUISIÇÃO	M3
-----	-------	---	----

O aterro interno da passagem molhada será executado com o descarregamento da areia para aterro diretamente entre as paredes, com posterior espalhamento manual, molhagem através de caminhão pipa e compactação com placa vibratória. Para isso, inicialmente eleva-se somente as paredes longitudinais, deixando as paredes transversais elevadas somente na fundação para permitir a entrada do caminhão. O volume ocupado pelas manilhas de concreto foi descontado do volume de aterro interno. Determinou-se o volume ocupado por cada linha de manilha como mostrado abaixo e multiplicou-se pelo número de linhas para se chegar ao volume total.

$$V = L \times A = L \times \pi R^2 = L \times 2\pi R \times R/2$$

Onde:  $L$  = Largura interna às paredes longitudinais;

$2\pi R$  = Comprimento;

$R/2$  = Altura;

Repetição = Número de linhas de manilhas.

*Jaime André*  
Antonio Jaime André da Silva  
Engenheiro Civil  
RNP: 06 162683-9  
CREA-CE: 327481



<b>3</b>		<b>FUNDAÇÕES E PAREDES</b>	
3.1	C3345	ALVENARIA DE PEDRA ARGAMASSADA (TRAÇO 1:3) C/AGREGADOS ADQUIRIDOS	M3

A construção das fundações e paredes será de pedra argamassada (traço 1:3). Na fundação as pedras e a argamassa serão lançadas diretamente nas valas abertas e na elevação das paredes será utilizado formas de compensado resinado para garantir o prumo e o nivelamento das paredes. O volume ocupado pelas manilhas de concreto foi descontado do volume de alvenaria de pedra argamassada. Determinou-se o volume ocupado por cada manilha de concreto dentro da alvenaria (paredes longitudinais) como mostrado abaixo e multiplicou-se pelo número interseções na alvenaria, na entrada e saída d'água, para se chegar ao volume total.

$$V = L \times A = L \times \pi R^2 = L \times 2\pi R \times R/2$$

Onde:  $L$  = Largura da alvenaria de pedra argamassada;

$2\pi R$  = Comprimento;

$R/2$  = Altura;

Repetição = Número de interseções.

3.2	C2827	FORMA PLANA CHAPA COMPENSADA RESINADA, ESP.= 10mm UTIL. 3X	M2
-----	-------	--	----

Executada com chapa de compensado resinado de 10 mm (1,10x2,20 mm) e estruturada com pontaete/barrote, sarrafo e tábua de madeiras. Utilizada para garantir o prumo e o nivelamento das paredes de pedra argamassada.

<b>4</b>		<b>PAVIMENTAÇÃO</b>	
4.1	C2895	PAVIMENTAÇÃO EM PEDRA TOSCA C/ REJUNTAMENTO (AGREGADO ADQUIRIDO)	M2

Pavimentação em pedra tosca com rejuntamento (traço 1:4) com espessura de 10,00 cm executado entre as paredes da passagem molhada antes de receber o piso de concreto.

*Jaime André*  
Antonio Jaime André da Silva  
Engenheiro Civil  
RNP: 06 1626683-9  
CREA-CE: 327481



4.2	C4071	ARMADURA EM TELA SOLDÁVEL Q-92	M2
-----	-------	--------------------------------	----

Instalada 3,00 cm acima da pavimentação de pedra argamassada e antes da concretagem. Servirá para armar a laje de concreto, evitando deformações e fissuras.

4.3	C0844	CONCRETO P/VIBR., FCK 30 MPa COM AGREGADO ADQUIRIDO	M3
-----	-------	---	----

Pavimentação em concreto com espessura de 10,00 cm, armada com tela de aço e executada sobre a pavimentação de pedra argamassada.

5.1		<b>DRENAGEM</b>	
5.1	C0108	AQUISIÇÃO, ASSENT. E REJUNT. DE TUBO DE CONCRETO ARMADO D=80cm	M

Tudo de concreto armado com diâmetro de 80,00 cm utilizado no escoamento de água no interior da passagem molhada. Será instalado com inclinação de 1,0%. A união dos tubos será realizada com argamassa de cimento e areia.

5.2	C2764	ENROCAMENTO DE PEDRA DE MÃO ARRUMADA (ADQUIRIDA)	M3
-----	-------	--	----

Lastro de enrocamento de pedra arrumada com espessura de 20,00 cm realizado na parte inferior externa da parede longitudinal da passagem molhada, a montante e a jusante, afim de evitar a erosão do solo próximo a parede e para amortecer e facilitar o escoamento d'água.

5.3	C1611	LASTRO DE CONCRETO REGULARIZADO ESP.= 5CM	M2
-----	-------	---	----

Camada de 5,00 cm de concreto magro aplicado sobre o lastro de enrocamento de pedra afim de evitar a erosão do solo próximo a parede e para amortecer e facilitar o escoamento d'água.

*Jaime André*  
Antonio Jaime André da Silva  
Engenheiro Civil  
RNP: 06 1626683-9  
CREA-CE: 327481



6		<b>SERVIÇOS COMPLEMENTARES</b>	
6.1	C0354	BALIZADOR EM PVC RÍGIDO D=3" C/ENCHIMENTO DE CONCRETO	UNID.


Será instalado para referenciar as extremidades da passagem molhada com espaçamento entre eles de 5,25 m de centro a centro de cada balizador e assetados antes da concretagem da laje. Terão altura de 1,00 m, ficando 10,00 cm enterrados dentro da laje. Serão de tubo de PVC roscável de 3" com enchimento de concreto e fita refletiva em círculos ao longo da sua altura na parte externa para melhor visualização noturna.

6.2	C3447	LIMPEZA DE PISO EM ÁREA URBANIZADA	M2
-----	-------	------------------------------------	----

Limpeza realizada manualmente sobre o piso da passagem molhada. A obra deverá ser entregue ao município em perfeito estado de conservação e limpeza, em conformidade com a finalidade do objeto.

No mais, serão observados as normas, especificações e métodos da Associação Brasileira de Normas Técnicas (ABNT), as Normas Regulamentadoras do Ministério do Trabalho no tocante a segurança da obra e o caderno de encargos da Secretaria de Infraestrutura do Estado do Ceará (SEINFRA) que tenham relação com os serviços objeto do contrato.

Nova Russas – Ceará, 25 de maio de 2020.

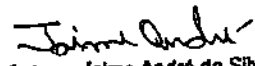  
Antônio Jaime André da Silva  
Engenheiro Civil  
RNP: 06 1628683-9  
CREA-CE: 327481

OBJETO: CONSTRUÇÃO DE PASSAGEM MOLHADA SOBRE O VAZIO DOS CAIXIUS NA ESTRADA QUE LIGA A SÍTIO DO MUNICÍPIO DE NOVA RUSSAS A LOCALIDADE DE REBENS

FORNTE: TABELA SEINFRA (28%) COM DESONERAÇÃO  
 ENCARGOS SOCIAIS: 8%, 20% (TICPISITA) E 48,88% (MENSALISTA)  
 BDI APLICADO: 24,88%  
 DATA BASE: 05/2022

**PLANILHA ORÇAMENTÁRIA**

ITEM	FORNTE	CÓDIGO	DESCRIÇÃO	UNID.	QUANT.	VALOR UNIT.	VALOR UNIT. COM BDI	VALOR TOTAL
1			<b>SERVIÇOS PRELIMINARES</b>					R\$ 2.796,56
1.1	SEINFRA	C1937	PLACAS PADRÃO DE OBRA	M2	6,00	R\$ 157,37	R\$ 195,14	R\$ 1.170,84
1.2	SEINFRA	C2102	RASPAGEM E LIMPEZA DO TERRENO	M2	350,62	R\$ 3,30	R\$ 4,09	R\$ 1.434,04
1.3	SEINFRA	C2873	LOCAÇÃO DA OBRA COM AUXÍLIO TOPOGRÁFICO (ÁREA ATÉ 5000 M2)	M2	350,62	R\$ 0,23	R\$ 0,29	R\$ 101,68
2			<b>MOVIMENTO DE TERRA</b>					R\$ 11.466,61
2.1	SEINFRA	C2789	ESCAVAÇÃO MECÂNICA SOLO DE 1ª CAT. PROF. ATÉ 2,00m	M3	46,00	R\$ 6,66	R\$ 8,26	R\$ 379,96
2.2	SEINFRA	C0328	ATERRO C/COMPACTAÇÃO MECÂNICA E CONTROLE, MAT. DE AQUISIÇÃO	M3	128,43	R\$ 69,63	R\$ 86,34	R\$ 11.088,65
3			<b>FUNDAÇÕES E PAREDES</b>					R\$ 50.791,58
3.1	SEINFRA	C3345	ALVENARIA DE PEDRA ARGAMASSADA (TRAÇO 1:3) C/AGREGADOS ADQUIRIDOS	M3	88,39	R\$ 383,80	R\$ 475,91	R\$ 46.824,78
3.2	SEINFRA	C2827	FORMA PLANA CHAPA COMPENSADA RESINADA, ESP.= 10mm UTIL. 3X	M2	30,00	R\$ 106,63	R\$ 132,22	R\$ 3.966,60
4			<b>PAVIMENTAÇÃO</b>					R\$ 13.544,77
4.1	SEINFRA	C2895	PAVIMENTAÇÃO EM PEDRA TOSCA C/ REJUNTAMENTO (AGREGADO ADQUIRIDO)	M2	145,00	R\$ 47,75	R\$ 59,21	R\$ 8.585,45
4.2	SEINFRA	C4071	ARMADURA EM TELA SOLDÁVEL Q-92	M2	180,00	R\$ 9,65	R\$ 11,97	R\$ 2.154,60
4.3	SEINFRA	C0844	CONCRETO P/VIBR., FCK 30 MPa COM AGREGADO ADQUIRIDO	M3	18,00	R\$ 385,52	R\$ 478,04	R\$ 8.604,72
5			<b>UBERLÂNDIA</b>					R\$ 15.236,96
5.1	SEINFRA	C0108	AQUISIÇÃO, ASSENT. E REJUNT. DE TUBO DE CONCRETO ARMADO D=80cm	M	30,00	R\$ 239,32	R\$ 296,76	R\$ 8.902,80
5.2	SEINFRA	C2764	ENROCAMENTO DE PEDRA DE MÃO ARRUMADA (ADQUIRIDA)	M3	17,60	R\$ 127,73	R\$ 158,39	R\$ 2.787,66
5.3	SEINFRA	C1611	LASTRO DE CONCRETO REGULARIZADO ESP.= 5CM	M2	88,00	R\$ 32,50	R\$ 40,30	R\$ 3.546,40
6			<b>SERVIÇOS COMPLEMENTARES</b>					R\$ 2.739,98
6.1	SEINFRA	C0354	BALIZADOR EM PVC RÍGIDO D=3" C/ENCHIMENTO DE CONCRETO	UNID.	14,00	R\$ 131,84	R\$ 163,48	R\$ 2.288,72
6.2	SEINFRA	C3447	LIMPEZA DE PISO EM ÁREA URBANIZADA	M2	350,62	R\$ 0,99	R\$ 1,23	R\$ 431,26
<b>TOTAL GERAL</b>								<b>R\$ 102.263,16</b>

TOTAL GERAL POR EXTENSO: CIENTO E DOIS MIL, DUZENTOS E SESENTA E OCHO REAIS E DEZESSEIS CENTAVOS

*Jaime André*  
 Antonio Jaime André da Silva  
 Engenheiro Civil  
 RNP: 06 1626683-9  
 CRE-1-C.E: 327481

OBJETO: CONSTRUÇÃO DE PASSAGEM MOVIDA SOBRE O RIACHO DOS CAÍTUS NA ESTRADA QUE LIGA A SEDE DO MUNICÍPIO DE NOVA RUSSAS A LOCALIDADE DE NEGROS

LOCAL: NEGROS, ZONA RURAL, NOVA RUSSAS - CEARÁ

DATA BASE: 05/2020

MEMÓRIA DE CÁLCULO

ITEM	CÓDIGO	DESCRIÇÃO	UNIDADE	QUANT.	LABOURA (M)	COMP. (M)	ALTURA (M)	REPETIÇÃO	
1		<b>SERVIÇOS PRELIMINARES</b>							
1.1	C4541	PLACA PADRÃO DE OBRA, TIPO BANNER	M2	6,00	3,00		2,00		
1.2	C2102	RASPAGEM E LIMPEZA DO TERRENO	M2	350,62	10,24	34,24			
1.3	C2873	LOCAÇÃO DA OBRA COM AUXÍLIO TOPOGRÁFICO (ÁREA ATÉ 5000 M2)	M2	350,62	10,24	34,24			
2		<b>MOVIMENTO DE TERRA</b>							
2.1	C2789	ESCAVAÇÃO MECÂNICA SOLO DE 1ª CAT. PROF. ATÉ 2,00m	M3	30,00	0,50	30,00	1,00	2,00	
			M3	10,00	0,50	5,00	1,00	4,00	
			M3	6,00	0,50	3,00	1,00	4,00	
			M3	46,00					
2.2	C0328	ATERRO C/COMPACTAÇÃO MECÂNICA E CONTROLE, MAT. DE AQUISIÇÃO	M3	58,50	5,00	13,00	0,90		
			M3	82,50	5,00	7,50	1,10	2,00	
			M3	-12,57					Referente ao volume ocupado pela tubulação de concreto.
			M3	128,43					
3		<b>FUNDAÇÕES E PAREDES</b>							
3.1	C3345	ALVENARIA DE PEDRA ARGAMASSADA (TRAÇO 1:3) C/AGREGADOS ADQUIRIDOS	M3	28,00	0,50	14,00	2,00	2,00	
			M3	35,20	0,50	8,00	2,20	4,00	
			M3	12,00	0,50	5,00	2,40	2,00	
			M3	9,50	0,50	5,00	1,90	2,00	
			M3	16,20	0,50	3,00	2,70	4,00	
			M3	-2,51					Referente ao volume ocupado pela tubulação de concreto.
M3	98,39								
3.2	C2827	FORMA PLANA CHAPA COMPENSADA RESINADA, ESP. ≥ 10mm UTIL. 3X	M2	30,00		30,00	1,00		
4		<b>PAVIMENTAÇÃO</b>							
4.1	C2895	PAVIMENTAÇÃO EM PEDRA TOSCA C/ REJUNTAMENTO (AGREGADO ADQUIRIDO)	M2	145,00	5,00	29,00			
4.2	C4071	ARMADURA EM TELA SOLDÁVEL Q-92	M2	180,00	6,00	30,00			
4.3	C0844	CONCRETO P/VIBR., FCK 30 MPa COM AGREGADO ADQUIRIDO	M3	18,00	6,00	30,00	0,10		
5		<b>DRENAÇÃO</b>							
5.1	C0108	AQUISIÇÃO, ASSENT. E REJUNT. DE TUBO DE CONCRETO ARMADO D=80cm	M	30,00					
5.2	C2764	ENROCAMENTO DE PEDRA DE MÃO ARRUMADA (ADQUIRIDA)	M3	8,40	3,00	14,00	0,20		
			M3	9,20	1,00	46,00	0,20		
			M3	17,60					
5.3	C1611	LASTRO DE CONCRETO REGULARIZADO ESP. = 5CM	M2	42,00	3,00	14,00			
			M2	46,00	1,00	46,00			
			M2	88,00					
6		<b>SERVIÇOS COMPLEMENTARES</b>							
6.1	C0354	BALIZADOR EM PVC RÍGIDO D=3" C/ENCHIMENTO DE CONCRETO	UNID.	14,00					
6.2	C3447	LIMPEZA DE PISO EM ÁREA URBANIZADA	M2	350,62	10,24	34,24			

*Jaime André*  
Antonio Jaime André da Silva  
Engenheiro Civil  
RNP: 06 1626883-9  
CREA-CE: 327481





PREFEITURA DE  
**NOVA RUSSAS**  
COMEÇOU UM NOVO TEMPO



**OBJETO: CONSTRUÇÃO DE PASSAGEM MOLHADA SOBRE O RIACHO DOS CAITITUS NA ESTRADA QUE LIGA A SEDE DO MUNICÍPIO DE NOVA RUSSAS A LOCALIDADE DE NEGROS**

**LOCAL: NEGROS, ZONA RURAL, NOVA RUSSAS - CEARÁ**

**DATA BASE: 05/2020**

**CRONOGRAMA FÍSICO-FINANCEIRO**

ITEM	DESCRIÇÃO	TOTAL	30 DIAS		60 DIAS	
			%	VALOR	%	VALOR
1	SERVIÇOS PRELIMINARES	R\$ 2.706,56	100%	R\$ 2.706,56		
2	MOVIMENTO DE TERRA	R\$ 11.468,61	100%	R\$ 11.468,61		
3	FUNDAÇÕES E PAREDES	R\$ 50.791,38	65%	R\$ 33.014,40	35%	R\$ 17.776,98
4	PAVIMENTAÇÃO	R\$ 19.344,77			100%	R\$ 19.344,77
5	DRENAGEM	R\$ 15.236,86	60%	R\$ 9.142,12	40%	R\$ 6.094,74
6	SERVIÇOS COMPLEMENTARES	R\$ 2.719,98			100%	R\$ 2.719,98
TOTAL DA MEDIÇÃO		R\$ 102.268,16	55%	R\$ 56.331,69	45%	R\$ 45.936,47

*Jaime André*  
Antonio Jaime André da Silva  
Engenheiro Civil  
RNP: 08 1626883-9  
CREA-CE: 327481



PREFEITURA DE  
**NOVA RUSSAS**  
COMEÇOU UM NOVO TEMPO



OBJETO: CONSTRUÇÃO DE PAVIMENTAÇÃO EM CIMENTO LADADO SOBRE O BICHO DOS CAJAITUS NA ESTRADA QUE LIGA A SEDE DO MUNICÍPIO DE NOVA RUSSAS À LOCALIDADE DE NEGROS.  
LOCAL: NEGROS, ZONA RURAL, INDIA RUSSAS, CEARÁ  
DATA BASE: 05/2020

COMPOSIÇÃO DE BDI		
CÓDIGO	DESCRIÇÃO	%
DESPESAS INDIRETAS		
AC	Administração central	2,00%
DF	Despesas financeiras	1,02%
R	Riscos	0,50%
BENEFÍCIOS		
S + G	Seguros/garantias	0,32%
L	Lucro	7,26%
IMPOSTOS		
	PIS	0,65%
	COFINS	3,00%
	ISS	2,00%
	CPRB (4,50%, apenas quando tiver desoneração INSS)	4,50%
I	TOTAL DE IMPOSTOS	10,15%
		<b>BDI 24,00%</b>

$$BDI = \frac{(1 + AC + S + R + G)(1 + DF)(1 + L)}{(1 - I)} - 1$$

*Jaime André*  
Antonio Jaime André da Silva  
Engenheiro Civil  
RNP. 06 1. 16423-9  
CREA-CE 327431





PREFEITURA DE  
**NOVA RUSSAS**  
COMEÇOU UM NOVO TEMPO



OBJETO: CONSTRUÇÃO DE PASSAGEM MOLHADA SOBRE O RIACHO DOS CAPIBUS NA ESTRADA QUE LIGA A SEDE DO MUNICÍPIO DE NOVA RUSSAS À INTERSEÇÃO DE NEGROS  
LOCAL: NEGROS, ZONA RURAL, NOVA RUSSAS - CEARÁ  
DATA BASE: 05/2020

COMPOSIÇÃO DE ENCARGOS SOCIAIS - TABELA SINFRA 026.1 COM DESONERAÇÃO

CÓDIGO	DESCRIÇÃO	HORISTA (%)	MENSALISTA (%)
<b>A</b>	<b>ENCARGOS BÁSICOS</b>	<b>16,80</b>	<b>16,80</b>
A1	INSS	0,00	0,00
A2	SESI	1,50	1,50
A3	SENAI	1,00	1,00
A4	INCRA	0,20	0,20
A5	SEBRAE	0,60	0,60
A6	SALÁRIO EDUCAÇÃO	2,50	2,50
A7	SEGURO DE ACIDENTES	3,00	3,00
A8	FGTS	8,00	8,00
<b>B</b>	<b>ENCARGOS SOCIAIS COM INCIDÊNCIA DE A</b>	<b>44,97</b>	<b>16,84</b>
B1	DESCANSO SEMANAL REMUNERADO	17,85	0,00
B2	FERIADOS	3,71	0,00
B3	AUXÍLIO ENFERMIDADE	0,92	0,71
B4	13º SALÁRIO	10,83	8,33
B5	LICENÇA PATERNIDADE	0,07	0,06
B6	FALTAS JUSTIFICADAS	0,72	0,56
B7	DIAS DE CHUVAS	1,55	0,00
B8	AUXÍLIO ACIDENTE DE TRABALHO	0,11	0,09
B9	FÉRIAS GOZADAS	9,18	7,07
B10	SALÁRIO MATERNIDADE	0,03	0,02
<b>C</b>	<b>ENCARGOS SOCIAIS SEM INCIDÊNCIA DE A</b>	<b>15,41</b>	<b>11,86</b>
C1	AVISO PRÉVIO INDENIZADO	5,60	4,31
C2	AVISO PRÉVIO TRABALHADO	0,13	0,10
C3	FÉRIAS INDENIZADAS	4,40	3,39
C4	DEPÓSITO DE RECISÃO SEM JUSTA CAUSA	4,81	3,70
C5	INDENIZAÇÃO ADICIONAL	0,47	0,36
<b>D</b>	<b>REINCIDÊNCIAS DE UM GRUPO SOBRE O OUTRO</b>	<b>8,02</b>	<b>3,19</b>
D1	REINCIDÊNCIA DE GRUPO A SOBRE B	7,55	2,83
D2	REINCIDÊNCIA DE GRUPO A SOBRE AVISO PRÉVIO TRABALHADO E REINCIDÊNCIA DO FGTS SOBRE O AVISO PRÉVIO INDENIZADO	0,47	0,36
	<b>TOTAL (A + B + C + D)</b>	<b>85,20</b>	<b>48,69</b>

*Antonio Jaime André da Silva*  
Antonio Jaime André da Silva  
Engenheiro Civil  
RNP: 08 1626683-9  
CREA-CE: 327481



PREFEITURA DE  
**NOVA RUSSAS**  
COMEÇOU UM NOVO TEMPO



**OBJETO: CONSTRUÇÃO DE PASSAGEM MISTURADA SOBRE O RIACHO DOS CORTIÇOS NA ESTRADA QUE LIGA A SEDE DO MUNICÍPIO DE NOVA RUSSAS À INDÚSTRIA DE NEGROS**  
**LOCAL: NEGROS, ZONA RURAL, NOVA RUSSAS - CE**  
**DATA BASE: 05/2020**

**COMPOSIÇÃO DE PREÇOS UNITÁRIAS**

**TABELA SINCRONIZADA 1 - ENCARGOS SOCIAIS E ZONA INDUSTRIAL (40,69% TRAMENALISTA)**

**C1937 - PLACAS PADRÃO DE OBRA - M2**

**MAO DE OBRA**

12543 SERVENTE

Unidade	Coefficiente	Preço	Total
H	2,0000	13,2100	26,4200
<b>Total:</b>			<b>26 4200</b>

**MATERIAIS**

10537 CHAPA DE AÇO GALVANIZADA ESP. 0.3MM  
11100 ESMALTE SINTETICO  
11691 PONTALETE / BARROTE DE 3"x3"  
11725 PREGO 15X15

Unidade	Coefficiente	Preço	Total
M2	1,0200	33,1600	33 8232
L	1,0000	21,4600	21,4600
M	4,5000	16,4400	73,9800
KG	0,1500	11,2800	1,6890
<b>Total:</b>			<b>130 9522</b>
<b>Total Simples:</b>			<b>157,37</b>
<b>Encargos Sociais:</b>			<b>INCLUSO</b>
<b>Valor BDI:</b>			<b>0,00</b>
<b>Valor Geral:</b>			<b>157,37</b>

**C2102 - RASPAGEM E LIMPEZA DO TERRENO - M2**

**MAO DE OBRA**

12543 SERVENTE

Unidade	Coefficiente	Preço	Total
H	0,2500	13,2100	3,3025
<b>Total:</b>			<b>3,3025</b>
<b>Total Simples:</b>			<b>3,30</b>
<b>Encargos Sociais:</b>			<b>INCLUSO</b>
<b>Valor BDI:</b>			<b>0,00</b>
<b>Valor Geral:</b>			<b>3,30</b>

**C2873 - LOCAÇÃO DA OBRA COM AUXÍLIO TOPOGRÁFICO (ÁREA ATÉ 5000 M2) - M2**

**EQUIPAMENTOS (CHORARIO)**

10700 CAMINHONETE SAVEIRO (CHP)  
10758 NÍVEL (CHP)  
10775 TEODOLITO (CHP)

Unidade	Coefficiente	Preço	Total
H	0,0010	69,7278	0 0897
H	0,0020	0,5525	0,0011
H	0,0020	1,4133	0,0028
<b>Total:</b>			<b>0,0736</b>

**MAO DE OBRA**

10037 AJUDANTE  
12382 NIVELADOR  
12445 TOPOGRAFO

Unidade	Coefficiente	Preço	Total
H	0,0040	14,5200	0,0581
H	0,0020	21,4600	0,0429
H	0,0020	28,7000	0,0574
<b>Total:</b>			<b>0,1584</b>
<b>Total Simples:</b>			<b>0,23</b>
<b>Encargos Sociais:</b>			<b>INCLUSO</b>
<b>Valor BDI:</b>			<b>0,00</b>
<b>Valor Geral:</b>			<b>0,23</b>

**C2789 - ESCAVAÇÃO MECÂNICA SOLO DE 1A CAT. PROF. ATÉ 2.00m - M3**

**EQUIPAMENTOS (CHORARIO)**

10785 RETRO ESCAVADEIRA DE PNEUS (CHP)

Unidade	Coefficiente	Preço	Total
H	0,0550	94,5918	5,2025
<b>Total:</b>			<b>5,2025</b>

**MAO DE OBRA**

*Antonio Jaime*  
Antonio Jaime - Idre Da Silv...  
Engenheiro Civil  
RNP: 05 10 76823-9  
CREA-CE: 327481



12543	SERVENTE	H	0,1100	R\$ 2100	1,4532	
<b>Total Simples: 5,66</b>						
<b>Encargos Sociais: INCLUSO</b>						
<b>Valor BDI: 0,00</b>						
<b>Valor Gerat: 5,66</b>						
<b>C0328 - ATERRO C/COMPACTAÇÃO MECÂNICA E CONTROLE, MAT. DE AQUISIÇÃO - M3</b>						
<b>EQUIPAMENTOS (CHORARIO)</b>						
10706	CAMINHÃO TANQUE 6.000 l (CHP)	H	0,0350	109,3405	3,8289	
10725	COMPACTADOR DE PLACA VIBRATÓRIA HP 7 (CHP)	H	0,0350	38,0751	1,3326	
<b>Total: 5,1595</b>						
<b>MAO DE OBRA</b>						
12543	SERVENTE	H	1,0500	13,2100	13,8705	
<b>Total: 13,8705</b>						
<b>MATERIAIS</b>						
10111	AREIA VERMELHA	M3	1,1000	46,0000	50,6000	
<b>Total: 50,6000</b>						
<b>Total Simples: 69,63</b>						
<b>Encargos Sociais: INCLUSO</b>						
<b>Valor BDI: 0,00</b>						
<b>Valor Gerat: 69,63</b>						
<b>C3345 - ALVENARIA DE PEDRA ARGAMASSADA (TRAÇO 1:3) C/AGREGADOS ADQUIRIDOS - M3</b>						
<b>MAO DE OBRA</b>						
12391	PEDREIRO	H	5,0000	17,8300	89,1500	
12543	SERVENTE	H	7,0000	13,2100	92,4700	
<b>Total: 181,6200</b>						
<b>MATERIAIS</b>						
11600	PEDRA DE MÃO (RACHÃO)	M3	1,1500	66,8500	76,8775	
<b>Total: 76,8775</b>						
<b>SERVIÇOS</b>						
C0170	ARGAMASSA DE CIMENTO E AREIA S/PEN. TRAÇO 1:3	M3	0,3000	417,8760	125,3028	
<b>Total: 125,3028</b>						
<b>Total Simples: 383,80</b>						
<b>Encargos Sociais: INCLUSO</b>						
<b>Valor BDI: 0,00</b>						
<b>Valor Gerat: 383,80</b>						
<b>C2827 - FORMA PLANA CHAPA COMPENSADA RESINADA, ESP.= 10mm UTIL. 3X - M2</b>						
<b>MAO DE OBRA</b>						
10041	AJUDANTE DE CARPINTEIRO	H	1,3500	14,5200	19,6020	
10498	CARPINTEIRO	H	1,3500	17,8300	24,0705	
<b>Total: 43,6725</b>						
<b>MATERIAIS</b>						
10526	CHAPA COMPENSADO RESINADO 10MM (1.10 X 2.20M)	M2	0,4300	16,5100	7,0993	
11691	PONTALETE / BARROTE DE 3"x3"	M	2,0000	16,4400	32,8800	
11646	SARRAFO DE 1"x4"	M	1,5300	4,7400	7,2522	
11916	TABUA DE 1" DE 3A. - L = 30cm	M	1,6000	8,0700	12,9120	
12408	PREGO 1 1/2" x 14	KG	0,2500	11,2600	2,8150	
<b>Total: 62,9585</b>						
<b>Total Simples: 106,63</b>						
<b>Encargos Sociais: INCLUSO</b>						
<b>Valor BDI: 0,00</b>						
<b>Valor Gerat: 106,63</b>						
<b>C2895 - PAVIMENTAÇÃO EM PEDRA TOSCA C/ REJUNTAMENTO (AGREGADO ADQUIRIDO) - M2</b>						
<b>EQUIPAMENTOS (CHORARIO)</b>						
		Unidade	Coefficiente	Preço	Total	

*Jaime André*  
Antonio Jaime André da Silva  
Engenheiro Civil  
RNP: 08 1626683-9  
CREA-CE: 327481



10724	COMPACTADOR DE PLACA VIBRATÓRIA HP 4 (CHP)	H	0,0500	24,1000	1,2050
10728	COMPACTADOR LISO TANDEM AUTOPROPELIDO (CHP)	H	0,0100	77,3228	0,7732
				<b>Total:</b>	<b>1,9801</b>
<b>MAO DE OBRA</b>					
10445	CALCETEIRO	H	0,3000	17,8300	5,3490
12543	SERVENTE	H	0,6000	13,2100	7,9280
				<b>Total:</b>	<b>13,2750</b>
<b>MATERIAIS</b>					
10111	AREIA VERMELHA	M3	0,1500	48,0000	8,9000
11600	PEDRA DE MÃO (RACHÃO)	M3	0,1500	88,8500	10,0275
				<b>Total:</b>	<b>16,9275</b>
<b>SERVIÇOS</b>					
C0171	ARGAMASSA DE CIMENTO E AREIA S/PEN. TRAÇO 1:4	M3	0,0430	382,0160	15,5667
				<b>Total:</b>	<b>15,5667</b>
				<b>Total Simples:</b>	<b>47,75</b>
				<b>Encargos Sociais:</b>	<b>INCLUSO</b>
				<b>Valor BDI:</b>	<b>0,00</b>
				<b>Valor Geral:</b>	<b>47,75</b>

**C4071 - ARMADURA EM TELA SOLDÁVEL Q-82 - M2**


<b>MAO DE OBRA</b>					
		<b>Unidade</b>	<b>Coefficiente</b>	<b>Preço</b>	<b>Total</b>
10037	AJUDANTE	H	0,0300	14,5200	0,4356
10121	ARMADOR/FERREIRO	H	0,0300	17,8300	0,5349
				<b>Total:</b>	<b>0,9705</b>
<b>MATERIAIS</b>					
17555	TELA DE AÇO SOLDÁVEL Q-82	M2	1,0000	8,6800	8,6800
				<b>Total:</b>	<b>8,6800</b>
				<b>Total Simples:</b>	<b>9,65</b>
				<b>Encargos Sociais:</b>	<b>INCLUSO</b>
				<b>Valor BDI:</b>	<b>0,00</b>
				<b>Valor Geral:</b>	<b>9,65</b>

**C0944 - CONCRETO P/MBR., FCK 30 MPa COM AGREGADO ADQUIRIDO - M3**

<b>EQUIPAMENTOS (CHORARIO)</b>					
		<b>Unidade</b>	<b>Coefficiente</b>	<b>Preço</b>	<b>Total</b>
10682	BETONEIRA ELÉTRICA 580L (CHP)	H	0,7140	19,8437	14,0258
				<b>Total:</b>	<b>14,0258</b>
<b>MAO DE OBRA</b>					
12543	SERVENTE	H	6,0000	13,2100	79,2600
				<b>Total:</b>	<b>79,2600</b>
<b>MATERIAIS</b>					
10109	AREIA MEDIA	M3	0,9290	51,0000	47,3790
10280	BRITA	M3	0,6270	76,7500	48,1223
10805	CIMENTO PORTLAND	KG	396,0000	0,4600	182,1600
11605	PEDRISCO	M3	0,2090	69,7500	14,5778
				<b>Total:</b>	<b>292,2390</b>
				<b>Total Simples:</b>	<b>385,52</b>
				<b>Encargos Sociais:</b>	<b>INCLUSO</b>
				<b>Valor BDI:</b>	<b>0,00</b>
				<b>Valor Geral:</b>	<b>385,52</b>

**C0108 - AQUISIÇÃO, ASSENT. E REJUNT. DE TUBO DE CONCRETO ARMADO D=80cm - M**

<b>EQUIPAMENTOS (CHORARIO)</b>					
		<b>Unidade</b>	<b>Coefficiente</b>	<b>Preço</b>	<b>Total</b>
10748	GUINDASTE HIDRÁULICO SOBRE PNEUS HP 45 (CHP)	H	0,0540	87,5970	4,7302
				<b>Total:</b>	<b>4,7302</b>
<b>MAO DE OBRA</b>					
12391	PEDREIRO	H	1,0000	17,8300	17,8300
12543	SERVENTE	H	1,0800	13,2100	14,2668

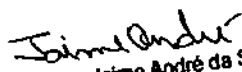  
 Antonio Jaime André da Silva  
 Engenheiro Civil  
 RNP: 06 1626683-9  
 CREA/CE: 327481



MATERIAIS					Total
10109	AREIA MEDIA	M3	0,0097	51,0000	0,4847
10805	CIMENTO PORTLAND	KG	3,8900	0,4600	1,7894
12187	TUBO CONCRETO ARMADO DIAM. 80cm	M	1,0200	196,2800	200,2056
					<b>Total:</b> 202,4897
					<b>Total Simples:</b> 239,32
					<b>Encargos Sociais:</b> INCLUSO
					<b>Valor BDI:</b> 0,00
					<b>Valor Geral:</b> 239,32

**C2784 - ENROCAMENTO DE PEDRA DE MÃO ARRUMADA (ADQUIRIDA) - M3**


MAO DE OBRA					Unidade	Coefficiente	Preço	Total
12391	PEDREIRO	H	1,0000	17,8300			17,8300	
12543	SERVENTE	H	2,5000	13,2100			33,0250	
					<b>Total:</b> 50,8550			
MATERIAIS								
11600	PEDRA DE MÃO (RACHÃO)	M3	1,1500	68,8500			78,8775	
					<b>Total:</b> 78,8775			
					<b>Total Simples:</b> 127,73			
					<b>Encargos Sociais:</b> INCLUSO			
					<b>Valor BDI:</b> 0,00			
					<b>Valor Geral:</b> 127,73			

**C1611 - LASTRO DE CONCRETO REGULARIZADO ESP. = 5CM - M2**

EQUIPAMENTOS (CHORARIO)					Unidade	Coefficiente	Preço	Total
10682	BETONEIRA ELÉTRICA 580L (CHP)	H	0,0360	19,8437			0,7072	
					<b>Total:</b> 0,7072			
MAO DE OBRA								
12391	PEDREIRO	H	0,4000	17,8300			7,1320	
12543	SERVENTE	H	1,1000	13,2100			14,5310	
					<b>Total:</b> 21,6630			
MATERIAIS								
10109	AREIA MEDIA	M3	0,0332	51,0000			1,6932	
10280	BRITA	M3	0,0440	78,7500			3,3770	
10805	CIMENTO PORTLAND	KG	11,0000	0,4600			5,0600	
					<b>Total:</b> 10,1302			
					<b>Total Simples:</b> 32,50			
					<b>Encargos Sociais:</b> INCLUSO			
					<b>Valor BDI:</b> 0,00			
					<b>Valor Geral:</b> 32,50			

**C0364 - BALIZADOR EM PVC RÍGIDO D=3" C/ENCHIMENTO DE CONCRETO - UN**

EQUIPAMENTOS (CHORARIO)					Unidade	Coefficiente	Preço	Total
10704	CAMINHÃO C/CARROCERIA DE MADEIRA HP 92 (CHP)	H	0,4500	77,2073			34,7433	
					<b>Total:</b> 34,7433			
MAO DE OBRA								
12391	PEDREIRO	H	0,5000	17,8300			8,9150	
12543	SERVENTE	H	1,0000	13,2100			13,2100	
					<b>Total:</b> 22,1250			
MATERIAIS								
10157	AÇO CA-25	KG	2,0000	5,0800			10,1600	
12222	TUBO PVC RÍGIDO ROSCÁVEL DE 3"	M	1,0000	58,6200			58,6200	
12515	FITA REFLETIVA	M2	0,0192	247,7200			4,7582	
					<b>Total:</b> 73,5362			
SERVIÇOS								
C3288	CONCRETO P/MBR., FCK=10MPa COM AGREGADO PRODUZIDO (S/TRANSP.)	M3	0,0050	286,1688			1,4308	

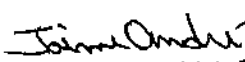  
 Antonio Jaime André da Silva  
 Engenheiro Civil  
 RNP: 06 1626683-9  
 CREA-CE: 327481





Total Simples: 131,84

Encargos Sociais: INCLUSO

Valor BDI: 0,00

Valor Geral: 131,84

C3447 - LIMPEZA DE PISO EM ÁREA URBANIZADA - M2

MAO DE OBRA

12543 SERVENTE

Unidade	Coefficiente	Preço	Total
H	0,0750	13,2100	0,9908

Total: 0,9907

Total Simples: 0,99

Encargos Sociais: INCLUSO

Valor BDI: 0,00


Valor Geral: 0,99


*Jaime André*  
Antonio Jaime André da Silva  
Engenheiro Civil  
RNP: 06 1626683-9  
CREA/CE: 327481



**01** PLANTA DE SITUAÇÃO DO LOCAL DA PASSAGEM MOLHADA  
EM RELAÇÃO AO DISTRITO SÃO PEDRO

COORDENADAS DO LOCAL DA PASSAGEM MOLHADA:  
UTM - SIRGAS 2000  
E = 322.130,49  
N = 9.485.194,91

  
Antonio Jaime André da Silva  
Engenheiro Civil  
RNP: 06.1526583-9  
CREA/CE: 327481

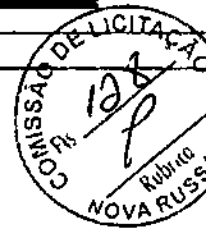

**PREFEITURA MUNICIPAL DE NOVA RUSSAS**

**OBJETO:** CONSTRUÇÃO DE PASSAGEM MOLHADA SOBRE O RIACHO DOS CAITITUS  
NA ESTRADA QUE LIGA A SEDE DO MUNICÍPIO A LOCALIDADE DE NEGROS

**LOCAL:** NEGROS, ZONA RURAL, NOVA RUSSAS - CEARÁ



**CONTEÚDO:** 01 - PLANTA DE SITUAÇÃO

**DATA:** 25/05/2020

**SEM ESCALA**

**PRANCHA:** 01/04



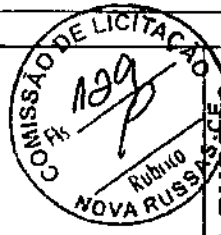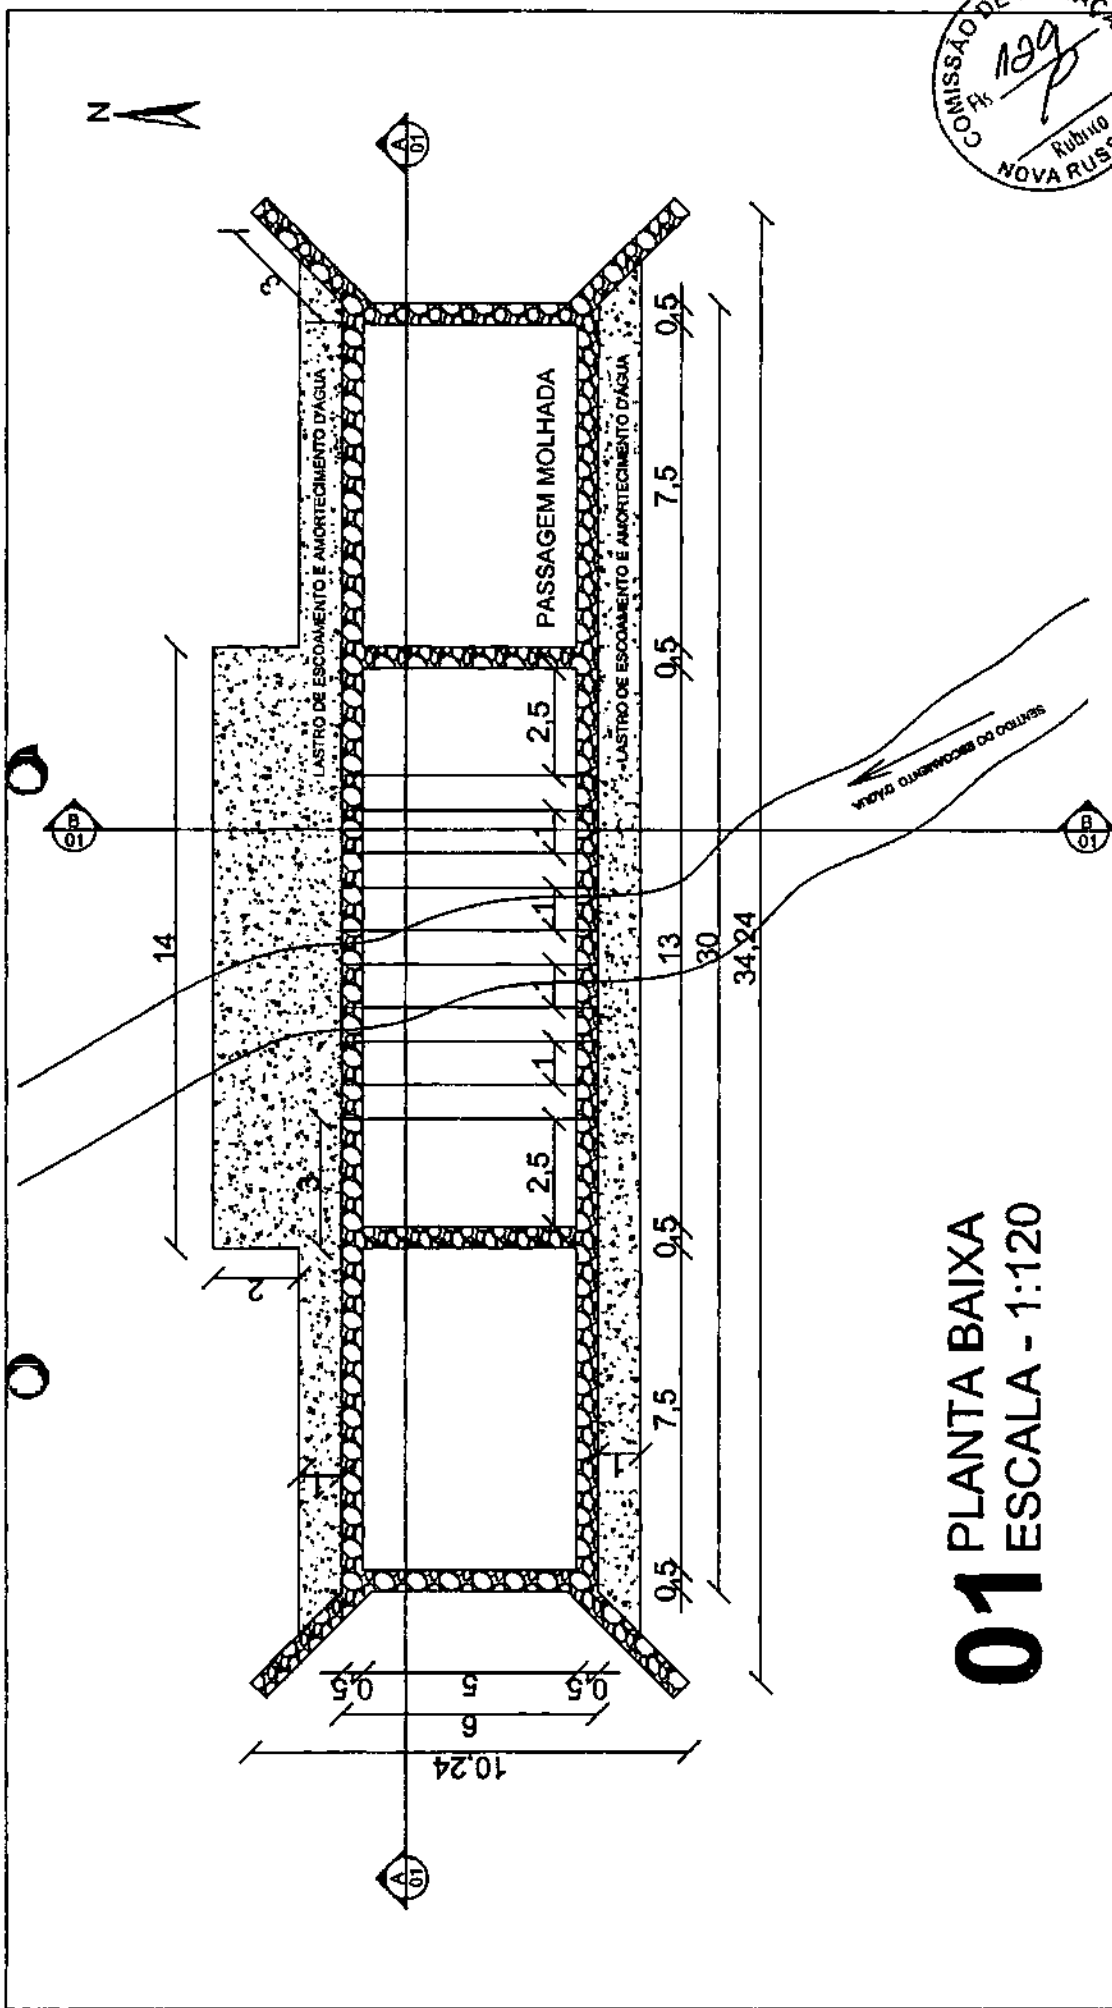


# 01 PLANTA BAIXA ESCALA - 1:120

*Jaime André*  
 Antonio Jaime André da Silva  
 Engenheiro Civil  
 RNP: 06.1626883-9  
 CREA-CE: 327481




<b>PREFEITURA MUNICIPAL DE NOVA RUSSAS</b>	
OBJETO: CONSTRUÇÃO DE PASSAGEM MOLHADA SOBRE O RIACHO DOS CATIITUS NA ESTRADA QUE LIGA A SEDE DO MUNICÍPIO A LOCALIDADE DE NEGROS	
LOCAL: NEGROS, ZONA RURAL, NOVA RUSSAS - CEARÁ	
CONTEÚDO: 01 - PLANTA BAIXA	
DATA: 25/05/2020	ESCALA: 1/120
	PRANCHA: 02/04



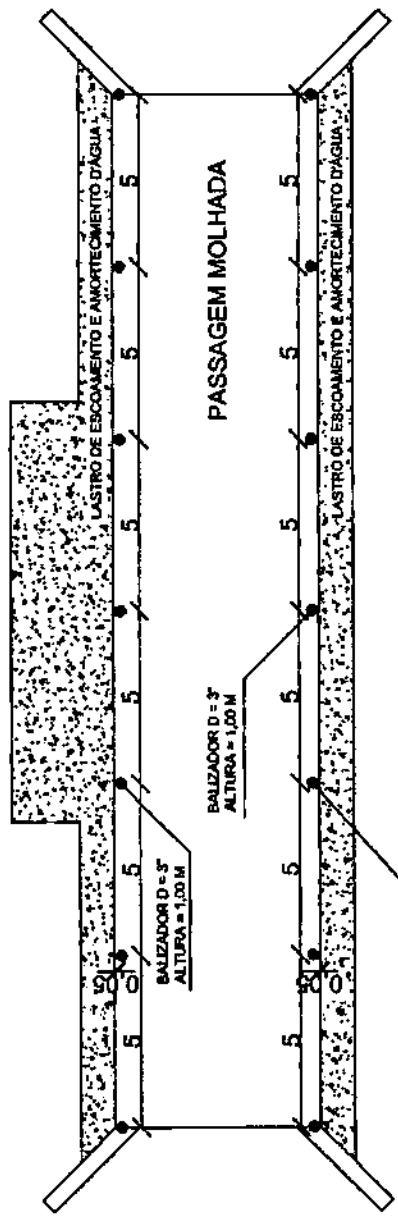

**01** PLANTA DE LOCAÇÃO DOS BALIZADORES  
ESCALA - 1:150

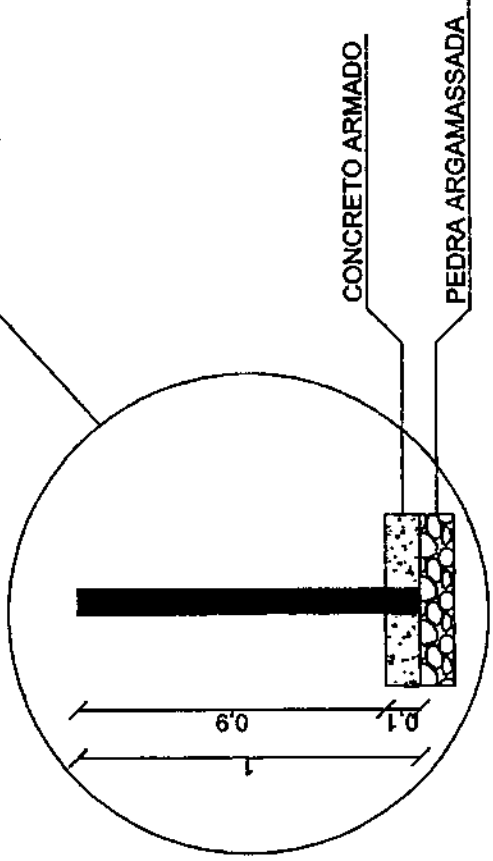

**02** DETALHE DE FIXAÇÃO DOS BALIZADORES  
SEM ESCALA



<b>PREFEITURA MUNICIPAL DE NOVA RUSSAS</b>	
OBJETO: CONSTRUÇÃO DE PASSAGEM MOLHADA SOBRE O RIACHO DOS CAITITUS NA ESTRADA QUE LIGA A SEDE DO MUNICÍPIO A LOCALIDADE DE NEGROS	
LOCAL: NEGROS, ZONA RURAL, NOVA RUSSAS - CEARÁ	
CONTEÚDO: 01 - PLANTA DE LOCAÇÃO DOS BALIZADORES	
DATA: 25/05/2020	ESCALA: 1/150
PRANCHA: 04/04	



*Jaime André*  
 Antonio Jaime André da Silva  
 Engenheiro Civil  
 RNP: 06 162683-9  
 CREA-CE: 327481



Anotação de Responsabilidade Técnica - ART  
Lei nº 6.496, de 7 de dezembro de 1977

**CREA-CE**

ART OBRA / SERVIÇO  
Nº CE202006319



Conselho Regional de Engenharia e Agronomia do Ceará

INICIAL

1. Responsável Técnico

ANTONIO JAIME ANDRE DA SILVA

Título profissional: ENGENHEIRO CIVIL

RNP: 0616266839

Registro: 327481CE

2. Dados do Contrato

Contratante: PREFEITURA MUNICIPAL DE NOVA RUSSAS

RUA PADRE FRANCISCO ROSA

Complemento:

Cidade: NOVA RUSSAS

Bairro: CENTRO

UF: CE

CPF/CNPJ: 07.993.439/0001-01

Nº: 1388

CEP: 62200000

ART Vinculada: CE20190584879

Contrato: Portaria 810 de 01/10/19

Celebrado em: 01/10/2019

Valor: R\$ 2.800,00

Tipo de contratante: Pessoa Jurídica de Direito Público

Ação Institucional: NENHUMA - NÃO OPTANTE

3. Dados da Obra/Serviço

RUA PADRE FRANCISCO ROSA

Complemento:

Cidade: NOVA RUSSAS

Data de início: 01/10/2019

Finalidade: Infraestrutura

Proprietário: PREFEITURA MUNICIPAL DE NOVA RUSSAS

Previsão de término: 31/12/2020

Bairro: CENTRO

UF: CE

Coordenadas Geográficas: -4.705388, -40.564553

Código: Não Especificado

Nº: 1388

CEP: 62200000

CPF/CNPJ: 07.993.439/0001-01

4. Atividade Técnica

15 - Elaboração

80 - Projeto > ESTRUTURAS > OBRAS DE ARTE > #2.8.1 - DE PONTES

35 - Elaboração de orçamento > ESTRUTURAS > OBRAS DE ARTE > #2.8.1 - DE PONTES

Quantidade

420,00

420,00

Unidade

m2

m2

5. Observações

Após a conclusão das atividades técnicas o profissional deverá proceder a baixa desta ART

CONSTRUÇÃO DE PASSAGEM MOLHADA NAS ESTRADAS QUE LIGAM A SEDE DO MUNICÍPIO DE NOVA RUSSAS AS LOCALIDADES DE GURGUEIA, NEGROS E SEGREDO.

6. Declarações

- Declaro que estou cumprindo as regras de acessibilidade previstas nas normas técnicas da ABNT, na legislação específica e no decreto n. 5296/2004.

7. Entidade de Classe

NENHUMA - NÃO OPTANTE

8. Assinaturas

Declaro serem verdadeiras as informações acima

NOVA RUSSAS 01 de JUNHO de 2020

Local

data

*Antonio Jaime Andre da Silva*  
ANTONIO JAIME ANDRE DA SILVA - CPF: 066.696.323-08

PREFEITURA MUNICIPAL DE NOVA RUSSAS - CNPJ: 07.993.439/0001-01

9. Informações

\* A ART é válida somente quando quitada, mediante apresentação do comprovante do pagamento ou conferência no site do Crea.

10. Valor

Valor da ART: R\$ 88,78

Registrada em: 29/05/2020

Valor pago: R\$ 88,78

Nosso Número: 8214027365

A autenticidade desta ART pode ser verificada em: <https://crea-ce.stac.com.br/publico/>, com a chave: Z8aYb  
Impresso em: 29/05/2020 às 22:53:08 por: lp: 191.36.184.178

www.crea-ce.org.br  
Tel: (85) 3453-5800

faleconosco@crea-ce.org.br  
Fax: (85) 3453-5804

**CREA-CE**  
Conselho Regional de Engenharia e Agronomia do Ceará





## DECLARAÇÃO TÉCNICA

**OBRA:** CONSTRUÇÃO DE PASSAGEM MOLHADA SOBRE O RIACHO DOS CAITITUS NA ESTRADA QUE LIGA A SEDE DO MUNICÍPIO DE NOVA RUSSAS A LOCALIDADE DE NEGROS.

**DATA:** 25 DE MAIO DE 2020

**TABELA:** SEINFRA 026.1 COM DESONERAÇÃO

Em atendimento ao disposto no §1º, inciso I da Lei Federal nº 8.666/93, tal como Acórdão do Tribunal de Contas da União nº 244/2015-Plenário, para fins de comprovação da qualificação técnica-profissional, definimos como parcelas de maior relevância e valor significativo do objeto, os itens a seguir:

- Alvenaria de pedra argamassada (traço 1:3) c/agregados adquiridos;


Concluimos que os itens acima reúnem maior relevância técnica, ou seja, maior complexidade técnica, aliado ao valor significativo no orçamento.

Atenciosamente,

*Antonio Jaime André da Silva*  
Antonio Jaime André da Silva

Engenheiro Civil RNP nº 0616266839

Responsável Técnico do Município de Nova Russas

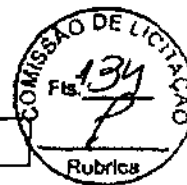

(PAPEL TIMBRADO DA PROPONENTE)

**ANEXO II - MODELO DE APRESENTAÇÃO DE CARTA-PROPOSTA**

*Local e data*

À  
**PREFEITURA MUNICIPAL DE NOVA RUSSAS**  
Comissão Permanente de Licitação  
Nova Russas/CE.

REF.: TOMADA DE PREÇOS N° SI-TP019/20

Prezados(as) Senhores(as),

Apresentamos a V. Sas., nossa proposta de preços referente à **TOMADA DE PREÇOS N° SI-TP019/20**, cujo objeto é a **CONSTRUÇÃO DE PASSAGEM MOLHADA SOBRE O RIACHO DOS CAITITUS NA ESTRADA QUE LIGA A SEDE DO MUNICÍPIO DE NOVA RUSSAS A LOCALIDADE NEGROS**, pelo preço global de R\$ \_\_\_\_\_ (\_\_\_\_\_), com prazo de execução de 60 (sessenta) dias, obedecendo ao estabelecido no Cronograma físico-financeiro para cada serviço.

Informamos que o prazo de validade da nossa proposta é de **60 (sessenta) dias** corridos, a contar da data da abertura da licitação.

Finalizando, declaramos que assumimos inteira responsabilidade pela execução dos serviços objeto deste edital e que serão executados conforme exigência editalícia e contratual, e que serão iniciados dentro do prazo de até 10 (dez) dias consecutivos, contados a partir da data de recebimento da Ordem de Serviço.

Atenciosamente,

Carimbo da Empresa e assinatura do(a) representante.



ANEXO III

MODELO DE PLANILHA ORÇAMENTÁRIA

TOMADA DE PREÇOS Nº. SI-TP019/20.

OBJETO: CONSTRUÇÃO DE PASSAGEM MOLHADA SOBRE O RIACHO DOS CAITITUS NA ESTRADA QUE LIGA A SEDE DO MUNICÍPIO DE NOVA RUSSAS A LOCALIDADE NEGROS.

01. PLANILHA ORÇAMENTÁRIA:

ITEM	ESPECIFICAÇÃO	QTDE	UNID	VALOR	
				UNITÁRIO	TOTAL

02. FONTE UTILIZADA PARA COMPOSIÇÃO DOS PREÇOS: \_\_\_\_\_

03. PECENTUAL DE BDI: \_\_\_\_%(\_\_\_\_\_).

04. CRONOGRAMA FÍSICO FINANCEIRO:

Incluir a planilha com o cronograma físico-financeiro.

\_\_\_\_\_ de \_\_\_\_\_ de 2020.

Carimbo da Empresa e assinatura do(a) representante.



**ANEXO IV – MINUTA DO CONTRATO**

CONTRATO Nº \_\_\_\_\_

**TERMO DE CONTRATO QUE ENTRE SI FAZEM A  
PREFEITURA MUNICIPAL DE NOVA RUSSAS,  
ATRAVÉS DA SECRETARIA DE INFRAESTRUTURA E  
URBANISMO, COM A EMPRESA  
\_\_\_\_\_, PARA O FIM QUE A SEGUIR  
SE DECLARA:**

A **PREFEITURA MUNICIPAL DE NOVA RUSSAS**, pessoa jurídica de direito público interno, com sede à Rua Pe. Francisco Rosa, 1388, Centro, Nova Russas /CE, inscrito no CNPJ/MF sob o nº \_\_\_\_\_, através da SECRETARIA DE INFRAESTRUTURA E URBANISMO, representada por seu(sua) Secretária(a), Sr(a). MARIA IDELVANIR DE SOUSA BEZERRA, infrafirmado, doravante denominado de CONTRATANTE e, do outro lado, a empresa, \_\_\_\_\_ com endereço à \_\_\_\_\_ em \_\_\_\_\_, Estado do \_\_\_\_\_, inscrito no CNPJ sob o nº \_\_\_\_\_, representada por \_\_\_\_\_, portador(a) do CPF nº \_\_\_\_\_, ao fim assinado(a), doravante denominada de CONTRATADA, de acordo com o Edital de TOMADA DE PREÇOS Nº. SI-TP019/20 Processo nº SI-TP019/20, em conformidade com o que preceitua a Lei Federal nº 8.666/93 e suas alterações posteriores, sujeitando-se os contratantes às suas normas e às cláusulas e condições a seguir ajustadas:

**CLAÚSULA PRIMEIRA - DA FUNDAMENTAÇÃO LEGAL**

1.1-Fundamenta-se este contrato na TOMADA DE PREÇOS Nº. SI-TP019/20 na Lei nº 8.666/93 e suas alterações posteriores e na proposta de preços da CONTRATADA.

**CLAÚSULA SEGUNDA – DO OBJETO**

2.1-O presente contrato tem por objeto CONSTRUÇÃO DE PASSAGEM MOLHADA SOBRE O RIACHO DOS CAITITUS NA ESTRADA QUE LIGA A SEDE DO MUNICÍPIO DE NOVA RUSSAS A LOCALIDADE NEGROS, conforme projeto em anexo e especificações constantes da proposta de preços da CONTRATADA, parte integrante deste processo.

**CLAÚSULA TERCEIRA - DO VALOR E DA DURAÇÃO DO CONTRATO**

3.1-A CONTRATANTE pagará à CONTRATADA, pela execução do objeto deste contrato o valor global de R\$ \_\_\_\_\_ (\_\_\_\_\_).

3.2-O contrato terá um prazo de vigência de 60 (sessenta) dias, obedecendo ao estabelecido no Cronograma físico-financeiro para cada serviço, podendo ser prorrogado nos casos e formas previstos na Lei no 8.666, de 21 de junho de 1993 e alterações posteriores.



#### **CLÁUSULA QUARTA - DAS CONDIÇÕES DE PAGAMENTO**

4.1-A fatura relativa aos serviços efetivamente prestados deverá ser apresentada à SECRETARIA DE INFRAESTRUTURA E URBANISMO, até o 10º (décimo) dia útil do mês subsequente à realização dos serviços, para fins de conferência e atestação da execução dos serviços.

4.2-A fatura constará dos serviços efetivamente prestados no período de cada mês civil, de acordo com o quantitativo efetivamente realizado no mês, cujo valor será apurado através de medição;

4.3-Caso a medição seja aprovada pela SECRETARIA DE INFRAESTRUTURA E URBANISMO, o pagamento será efetuado até o 30º (trigésimo) dia após o protocolo da fatura pelo(a) CONTRATADO(A), junto ao setor competente da Prefeitura Municipal de Nova Russas.

#### **CLÁUSULA QUINTA - DO REAJUSTAMENTO DE PREÇO**

5.1-Os preços são firmes e irrevogáveis pelo período de 12 (doze) meses, a contar da data da apresentação da proposta. Caso o prazo exceda a 12 (doze) meses, os preços contratuais poderão ser reajustados, tomando-se por base a data da apresentação da proposta, com base no INCC - Índice Nacional da Construção Civil ou outro equivalente que venha a substituí-lo, caso este seja extinto.

#### **CLÁUSULA SEXTA - DA FONTE DE RECURSOS**

6.1-As despesas decorrentes da contratação correrão por conta de Recursos Próprios e através da dotação orçamentária dotação orçamentária nº 0701.26.782.0047.1.020, elemento de despesa nº 44.90.51.00 / 44.90.51.99.

#### **CLÁUSULA SÉTIMA - DAS ALTERAÇÕES CONTRATUAIS**

7.1-A CONTRATADA fica obrigada a aceitar, nas mesmas condições contratuais, acréscimos ou supressões no quantitativo do objeto contratado, até o limite de 25% (vinte e cinco por cento) do valor inicial atualizado do Contrato, conforme o disposto no § 1º, art. 65, da Lei nº 8.666/93 e suas alterações posteriores.

#### **CLÁUSULA OITAVA - DOS PRAZOS**

8.1-Os serviços objeto desta licitação deverão ser executados e concluídos no prazo de até 60 (sessenta) dias, obedecendo ao estabelecido no Cronograma físico-financeiro para cada serviço, contados a partir da data da emissão da ordem de serviços, podendo ser prorrogado nos termos da Lei 8.666/93 e suas alterações.

8.2-Os pedidos de prorrogação deverão se fazer acompanhar de um relatório circunstanciado e do novo cronograma físico-financeiro adaptado às novas condições



propostas. Esses pedidos serão analisados e julgados pela fiscalização da SECRETARIA DE INFRAESTRUTURA E URBANISMO da Prefeitura Municipal de Nova Russas.

8.3-Os pedidos de prorrogação de prazos serão dirigidos à SECRETARIA DE INFRAESTRUTURA E URBANISMO, até 10 (dez) dias antes da data do término do prazo contratual.

8.4-Os atrasos ocasionados por motivo de força maior ou caso fortuito, desde que notificados no prazo de 48 (quarenta e oito) horas e aceitos SECRETARIA DE INFRAESTRUTURA E URBANISMO da Prefeitura Municipal de Nova Russas, não serão considerados como inadimplemento contratual.

#### **CLÁUSULA NONA - DAS OBRIGAÇÕES DA CONTRATANTE**

9.1-A Contratante se obriga a proporcionar à Contratada todas as condições necessárias ao pleno cumprimento das obrigações decorrentes do Termo Contratual, consoante estabelece a Lei nº 8.666/93 e suas alterações posteriores;

9.2-Fiscalizar e acompanhar a execução do objeto contratual;

9.3-Comunicar à Contratada toda e qualquer ocorrência relacionada com a execução do objeto contratual, diligenciando nos casos que exigem providências corretivas;

9.4-Providenciar os pagamentos à Contratada à vista das Notas Fiscais /Faturas devidamente atestadas pelo Setor Competente.

#### **CLÁUSULA DÉCIMA - DAS OBRIGAÇÕES DA CONTRATADA**

10.1-Executar o objeto do Contrato de conformidade com as condições e prazos estabelecidos nesta Tomada de Preços, no Termo Contratual e na proposta vencedora do certame;

10.2-Manter durante toda a execução do objeto contratual, em compatibilidade com as obrigações assumidas, todas as condições de habilitação e qualificação exigidas na Lei de Licitações;

10.3-Utilizar profissionais devidamente habilitados;

10.4-Substituir os profissionais nos casos de impedimentos fortuitos, de maneira que não se prejudiquem o bom andamento e a boa prestação dos serviços;

10.5-Facilitar a ação da fiscalização na inspeção dos serviços, prestando, prontamente, os esclarecimentos que forem solicitados pela CONTRATANTE;

10.6-Responder perante a Prefeitura Municipal de Nova Russas, mesmo no caso de ausência ou omissão da fiscalização, indenizando-a devidamente por quaisquer atos ou fatos lesivos aos seus interesses, que possam interferir na execução do contrato, quer sejam eles praticados por empregados, prepostos ou mandatários seus. A responsabilidade se estenderá a danos causados a terceiros, devendo a CONTRATADA





adotar medidas preventivas contra esses danos, com fiel observância das normas emanadas das autoridades competentes e das disposições legais vigentes;

10.7-Responder, perante as leis vigentes, pelo sigilo dos documentos manuseados, sendo que a CONTRATADA não deverá, mesmo após o término do contrato, sem consentimento prévio, por escrito, da CONTRATANTE, fazer uso de quaisquer documentos ou informações especificadas no parágrafo anterior, a não ser para fins de execução do contrato;

10.8-Providenciar a imediata correção das deficiências e/ ou irregularidades apontadas pela CONTRATANTE;

10.9-Pagar seus empregados no prazo previsto em lei, sendo, também, de sua responsabilidade o pagamento de todos os tributos que, direta ou indiretamente, incidam sobre a prestação dos serviços contratados inclusive as contribuições previdenciárias fiscais e parafiscais, FGTS, PIS, emolumentos, seguros de acidentes de trabalho, etc, ficando excluída qualquer solidariedade da Prefeitura Municipal de Nova Russas por eventuais autuações administrativas e/ou judiciais uma vez que a inadimplência da CONTRATADA, com referência às suas obrigações, não se transfere a Prefeitura Municipal de Nova Russas;

10.10-Disponibilizar, a qualquer tempo, toda documentação referente ao pagamento dos tributos, seguros, encargos sociais, trabalhistas e previdenciários relacionados com o objeto do CONTRATO;

10.11-Responder, pecuniariamente, por todos os danos e/ou prejuízos que forem causados à União, Estado, Município ou terceiros, decorrentes da prestação dos serviços;

10.12-Respeitar as normas de segurança e medicina do trabalho, previstas na Consolidação das Leis do Trabalho e legislação pertinente;

10.13-Responsabilizar-se pela adoção das medidas necessárias à proteção ambiental e às precauções para evitar a ocorrência de danos ao meio ambiente e a terceiros, observando o disposto na legislação federal, estadual e municipal em vigor, inclusive a Lei nº 9.605, publicada no D.O.U. de 13/02/98;

10.14-Responsabilizar-se perante os órgãos e representantes do Poder Público e terceiros por eventuais danos ao meio ambiente causados por ação ou omissão sua, de seus empregados, prepostos ou contratados;

10.15-A CONTRATADA estará obrigada ainda a satisfazer aos requisitos e atender a todas as exigências e condições a seguir estabelecidas:

a) Prestar os serviços de acordo com o edital e seus anexos, projetos e as Normas da ABNT.



b) Atender às normas da Associação Brasileira de Normas Técnicas (ABNT) e demais normas internacionais pertinentes ao objeto contratado;

c) Responsabilizar-se pela conformidade, adequação, desempenho e qualidade dos serviços e bens, bem como de cada material, matéria-prima ou componente individualmente considerado, mesmo que não sejam de sua fabricação, garantindo seu perfeito desempenho;

d) Registrar o Contrato decorrente desta licitação no CREA, na forma da Lei, e apresentar o comprovante de "Anotação de Responsabilidade Técnica - ART" correspondente, antes da apresentação da primeira fatura, perante a Prefeitura Municipal de Nova Russas, sob pena de retardar o processo de pagamento;

#### **CLÁUSULA DÉCIMA-PRIMEIRA - DAS SANÇÕES ADMINISTRATIVAS**

11.1-Pela inexecução total ou parcial das obrigações assumidas, garantidas a prévia defesa, a Administração poderá aplicar à CONTRATADA, as seguintes sanções:

a) Advertência.

b) Multas de:

b.1) 10,0% (dez por cento) sobre o valor contratado, em caso de recusa da licitante VENCEDORA em assinar o contrato dentro do prazo de 05 (cinco) dias úteis, contados da data da notificação feita pela CONTRATANTE

b.2) 0,3% (três décimos por cento) sobre o valor da parcela não cumprida do Contrato, por dia de atraso na execução do objeto contratual, até o limite de 60 (sessenta) dias;

b.3) 2,0% (dois por cento) cumulativos sobre o valor da parcela não cumprida do Contrato e rescisão do pacto, a critério do SECRETARIA DE INFRAESTRUTURA E URBANISMO de Nova Russas/CE, em caso de atraso superior a 60 (sessenta) dias na execução dos serviços.

b.4) O valor da multa referida nesta cláusulas será descontado "ex-offício" da CONTRATADA, mediante subtração a ser efetuada em qualquer fatura de crédito em seu favor que mantenha junto à SECRETARIA DE INFRAESTRUTURA E URBANISMO de Nova Russas/CE, independente de notificação ou interpelação judicial ou extrajudicial;

c) Suspensão temporária do direito de participar de licitação e impedimento de contratar com a Administração, pelo prazo de até 02 (dois) anos;

d) Declaração de inidoneidade para licitar ou contratar com a Administração Pública, enquanto pendurarem os motivos determinantes da punição ou até que a CONTRATANTE promova sua reabilitação.

#### **CLÁUSULA DÉCIMA-SEGUNDA - DAS RESCISÕES CONTRATUAIS**

12.1-A rescisão contratual poderá ser:

12.2-Determinada por ato unilateral e escrita da CONTRATANTE, nos casos enumerados nos incisos I a XII do art. 78 da Lei Federal nº 8.666/93;



12.3-Amigável, por acordo entre as partes, mediante autorização escrita fundamentada da autoridade competente, reduzida a termo no processo licitatório, desde que haja conveniência da Administração;

12.4-Em caso de rescisão prevista nos incisos XII e XVII do art. 78 da Lei nº 8.666/93, sem que haja culpa do CONTRATADO, será esta ressarcida dos prejuízos regulamentares comprovados, quando os houver sofrido;

12.5-A rescisão contratual de que trata o inciso I do art. 78 acarreta as consequências previstas no art. 80, incisos I a IV, ambos da Lei nº 8.666/93.

#### CLÁUSULA DÉCIMA-TERCEIRA - DOS RECURSOS ADMINISTRATIVOS

13.1-Os recursos cabíveis serão processados de acordo com o que estabelece o art. 109 da Lei nº 8666/93 e suas alterações.

13.2-Os recursos deverão ser interpostos mediante petição devidamente arrazoada e subscrita pelo representante legal da recorrente, dirigida à Comissão de Licitação da Prefeitura Municipal de Nova Russas.

13.3-Os recursos serão protocolados na SECRETARIA DE INFRAESTRUTURA E URBANISMO de Nova Russas/CE, e encaminhados à Comissão de Licitação.

#### CLAUSULA DÉCIMA-QUARTA - DO FORO

14.1-Fica eleito o foro da Comarca de Nova Russas, Estado do Ceará, para dirimir toda e qualquer controvérsia oriunda do presente, que não possa ser resolvida pela via administrativa, renunciando-se, desde já, a qualquer outro, por mais privilegiado que seja.

E, por estarem acertados as partes, firmam o presente instrumento contratual em 03 (três) vias para que possa produzir os efeitos legais.

Nova Russas/CE, \_\_\_\_ de \_\_\_\_\_ de 2020.

\_\_\_\_\_  
MARIA IDELVANIR DE SOUSA BEZERRA  
Subsecretária de Infra Estrutura  
**CONTRATANTE**

\_\_\_\_\_  
Nome do Representante  
Nome da Empresa  
**CONTRATADA**

#### TESTEMUNHAS:

01. \_\_\_\_\_  
Nome:  
CPF/MF:

02. \_\_\_\_\_  
Nome:  
CPF/MF



ANEXO V

MODELO DE PROCURAÇÃO/DECLARAÇÕES

ITEM 01 – MODELO DE PROCURAÇÃO

PROCURAÇÃO

**OUTORGANTE:**<NOME DA EMPRESA, CNPJ e ENDEREÇO> neste ato representada por seu (titular, sócio, diretor ou representante), Sr.< NOME>, qualificação (nacionalidade, estado civil, profissão, RG e CPF)

**OUTORGADO:** <NOME DO CREDENCIADO> qualificação (nacionalidade, estado civil, profissão, RG, CPF e endereço).

**PODERES:** O outorgante confere ao outorgado(a) pleno e gerais poderes para representá-lo junto a PREFEITURA MUNICIPAL DE NOVA RUSSAS, Estado do Ceará, relativo a TOMADA DE PREÇOS Nº SI-TP019/20, podendo o mesmo, assinar propostas, atas, entregar durante o procedimento os documentos de credenciamento, envelopes de documentos de habilitação e proposta de preços e, assinar toda a documentação necessária e praticar todos os demais atos pertinentes ao certame em nome da Outorgante que se fizerem necessários ao fiel cumprimento deste mandato, inclusive interpor recursos, ciente de que por força do artigo 675 do Código Civil está obrigado a satisfazer todas as obrigações contraídas pelo outorgado.

.....  
(data)

.....  
(representante legal)



ANEXO V

MODELO DE PROCURAÇÃO/DECLARAÇÕES

ITEM 02 – DECLARAÇÕES


a) **DECLARAMOS**, para todos os fins e sob as penas da lei, que não executamos trabalho noturno, perigoso ou insalubre com menores de dezoito anos e de qualquer trabalho com menores de dezesseis anos, salvo na condição de aprendiz, a partir de quatorze anos, em cumprimento ao disposto no inciso XXXIII do art. 7º da Constituição Federal e de conformidade com a exigência prevista no inciso V, do art. 27 da Lei Federal nº 8.666/93 e suas alterações posteriores.

b) que inexistem quaisquer fatos supervenientes impeditivos de nossa habilitação para participar no presente certame licitatório, bem assim que ficamos cientes da obrigatoriedade de declarar ocorrências posteriores, nos termos do art. 32, §2º, da Lei nº 8.666/93.


\_\_\_\_\_ de \_\_\_\_\_ de 2020.

Carimbo e assinatura do representante legal da empresa




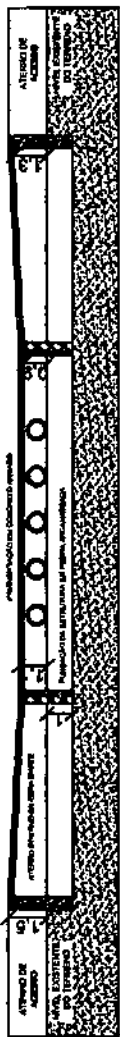


01 CORTE LONGITUDINAL A-01  
ESCALA - 1:250

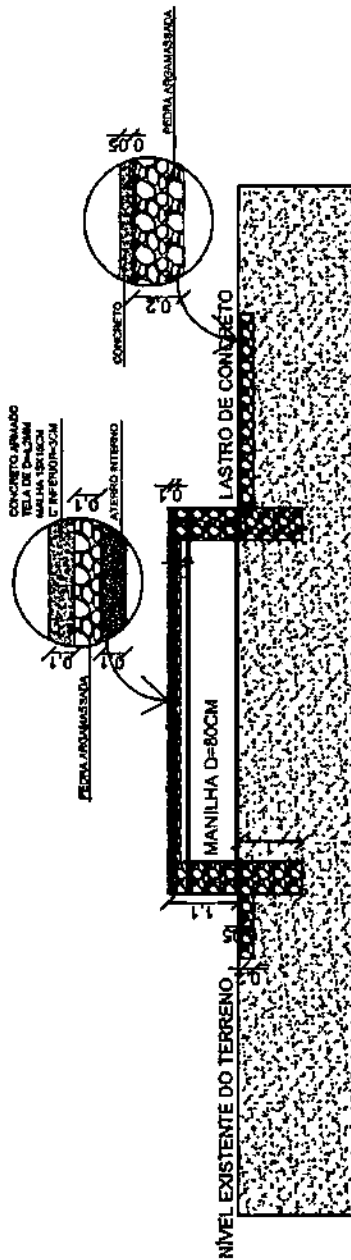

02 CORTE TRANSVERSAL B-01  
ESCALA - 1:100

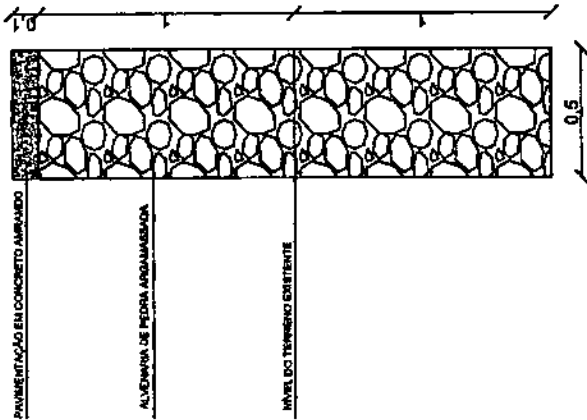

03 PAREDE DE PEDRA ARGAMASSADA  
ESCALA - 1:25

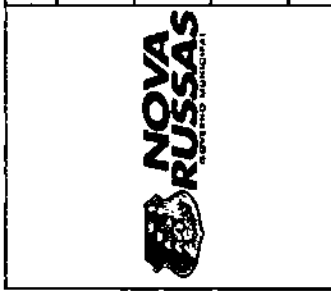

<b>PREFEITURA MUNICIPAL DE NOVA RUSSAS</b>	
OBJETO: CONSTRUÇÃO DE PASSAGEM MOLHADA SOBRE O RIACHO DOS CAITTUS NA ESTRADA QUE LIGA A SEDE DO MUNICÍPIO A LOCALIDADE DE NEGROS	
LOCAL: NEGROS, ZONA RURAL, NOVA RUSSAS - CEARÁ	
CONTEÚDO:	01 - CORTE LONGITUDINAL A-01 02 - CORTE TRANSVERSAL B-01 03 - PAREDE DE PEDRA ARGAMASSADA
DATA: 25/05/2020	ESCALA INDICADA
	FRANCHA: 03/04

Antonio Jaime André da Silva  
Engenheiro Civil  
RNP: 06 1676683-9  
CREA-CE: 327481