

**PREFEITURA MUNICIPAL DE NOVA RUSSAS**

OBJETO: REFORMA DA PRAÇA TAMARINDO EM NOVA RUSSAS - CE

LOCAL: PRAÇA TAMARINDO , NOVA RUSSAS - CEARÁ

CONTEÚDO: 01 - PLANTA BAIXA ELETRICA

DATA: 13/03/2021

SEM ESCALA


PRANCHA 01/01


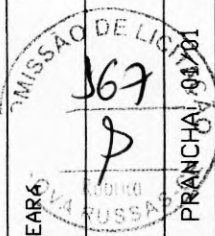


**Belchior Alves Linhares**  
 ENGENHEIRO CIVIL  
 RNP 061912997 2  
 CREA-CE 347040

*Belchior*



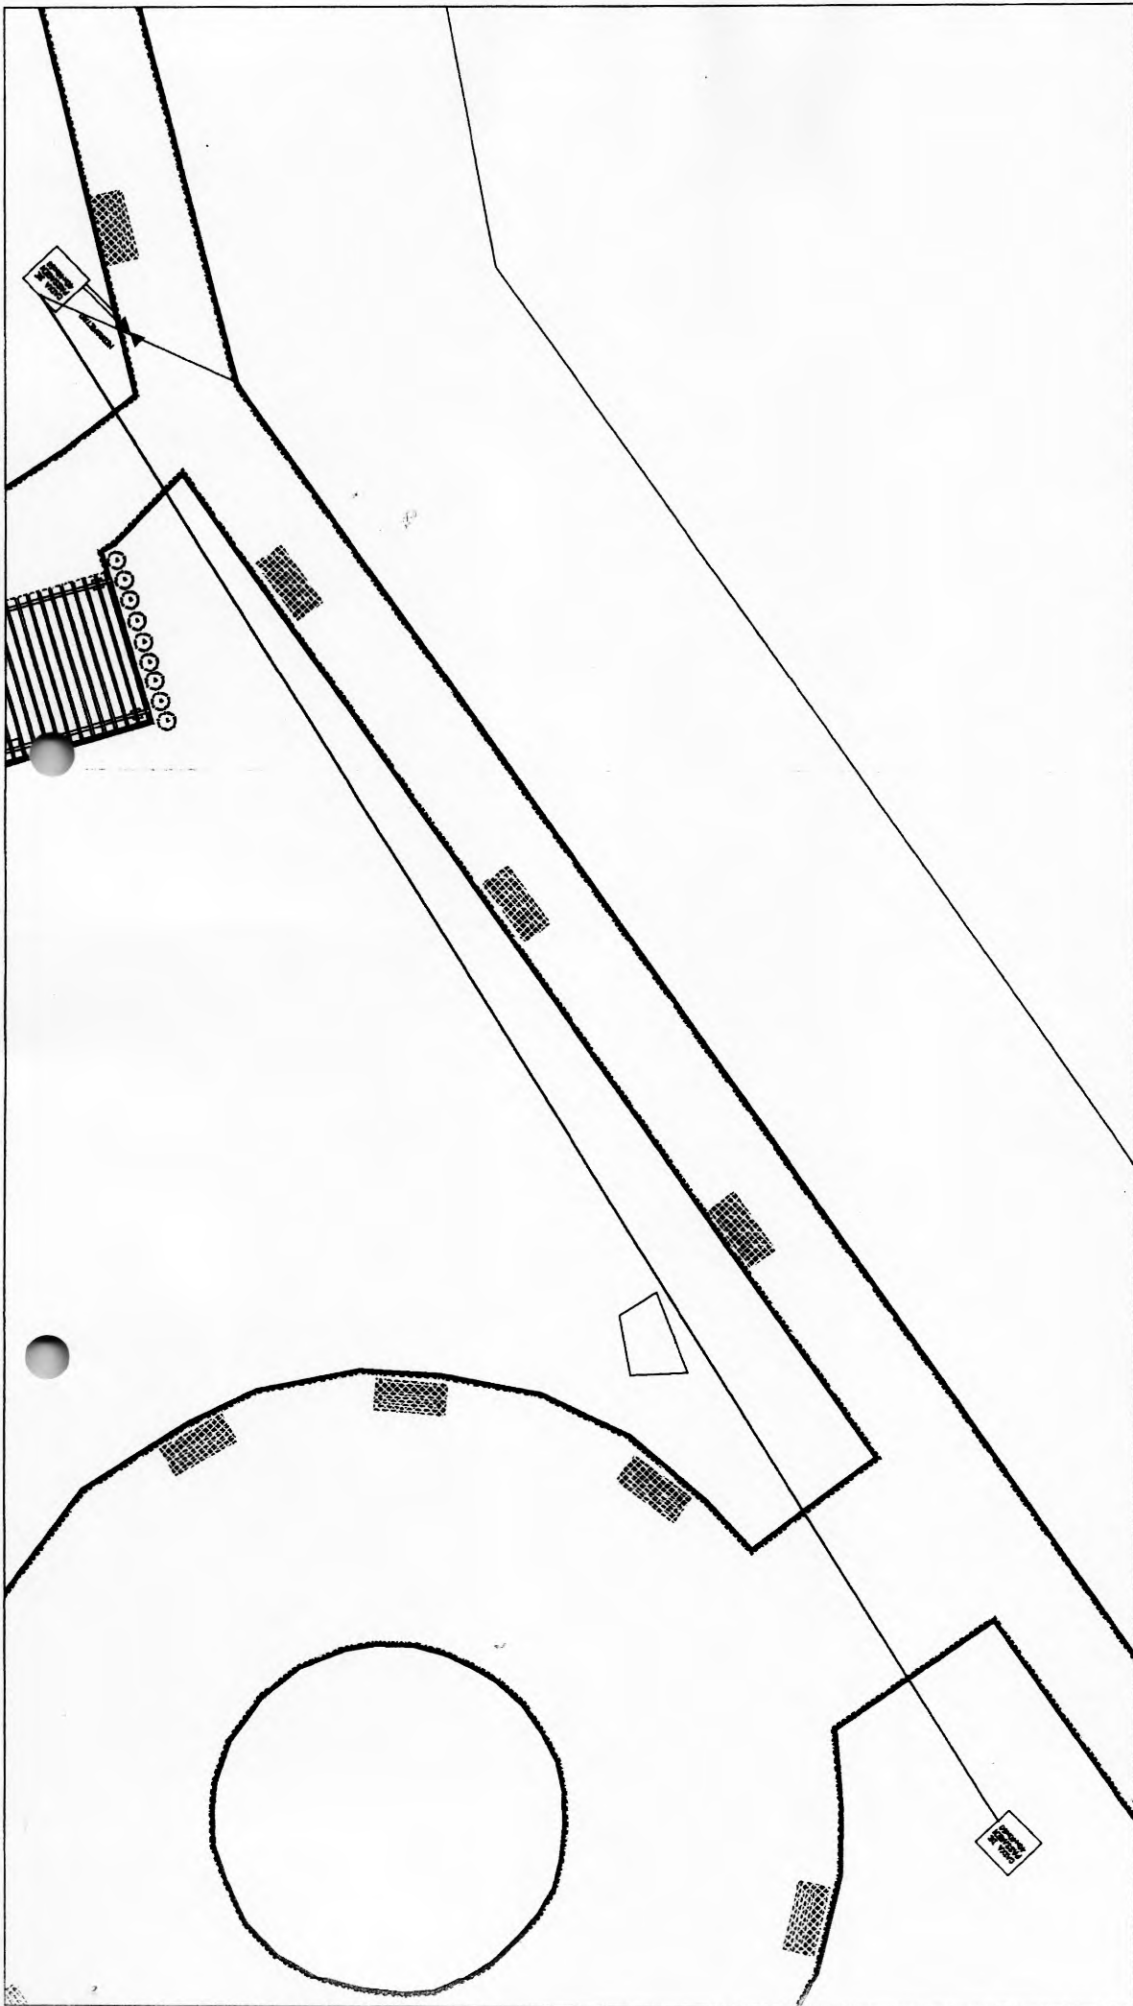


 PREFEITURA DE <b>NOVA RUSSAS</b> <small>CONHECEU UM NOVO TEMPO</small>		<b>PREFEITURA MUNICIPAL DE NOVA RUSSAS</b>	
		OBJETO: REFORMA DA PRAÇA TAMARINDO EM NOVA RUSSAS - CE	
LOCAL: PRAÇA TAMARINDO , NOVA RUSSAS - CEARÁ			
CONTEÚDO: 01 - PLANTA BAIXA		PRANCHAS: 01/01	
DATA: 13/03/2021		SEM ESCALA	


  
**Belchior Alves Linhares**  
 ENGENHEIRO CIVIL  
 RNP 061912997 2  
 CREA-CE 347040

**BALDRAME - L1**

ESC 1:20

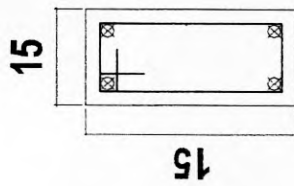

**24 N2 Ø5.0 C=46CM**

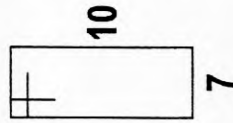

4 N1 Ø10.0 C=320

220

20

15

ESC 1:25

320  
13 N2 C/15

*Belchior*  
**Belchior Alves Lima**  
ENGENHEIRO CIVIL  
RNE DE 19 2997 2  
L.P.A. Nº 347041



**PREFEITURA MUNICIPAL DE NOVA RUSSAS**

OBJETO: REFORMA DA PRAÇA TAMARINDO EM NOVA RUSSAS -CE

LOCAL: PRAÇA TAMARINDO , NOVA RUSSAS - CEARÁ

CONTEÚDO: 01 - DETALHE PILAR CARAMACHÃO

DATA: 13/03/2021

SEM ESCALA


PRANCHA 01/01




**V1=V2**

ESC 1:50

**SEÇÃO A-A**  
ESC 1:25

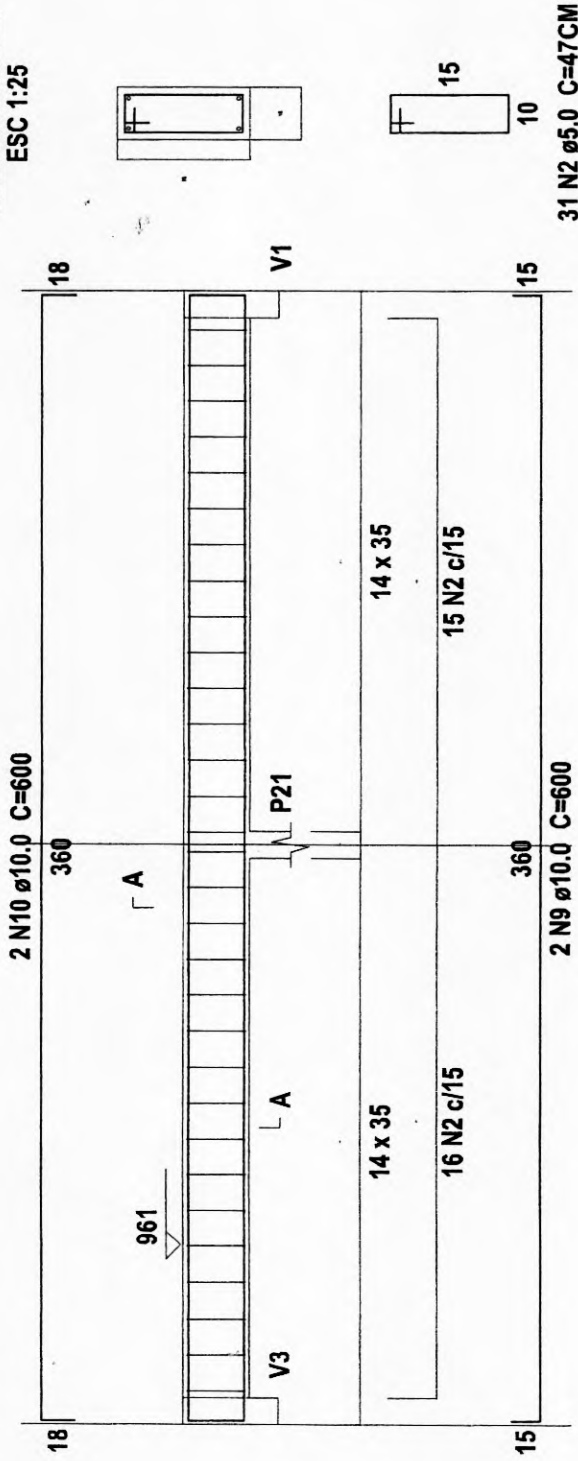

*Baldino*  
**Baldino Alves Linhares**  
ENGENHEIRO CIVIL  
RNP 061912997 2  
CREA-CE 347040

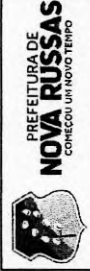

**PREFEITURA MUNICIPAL DE NOVA RUSSAS**

OBJETO: REFORMA DA PRAÇA TAMARINDO EM NOVA RUSSAS - CE

LOCAL: PRAÇA TAMARINDO, NOVA RUSSAS - CEARÁ


CONTEÚDO: 01 -DETALHE VIGA CARAMACHÃO

DATA: 13/03/2021

SEM ESCALA


PRANCHAS: 01/201




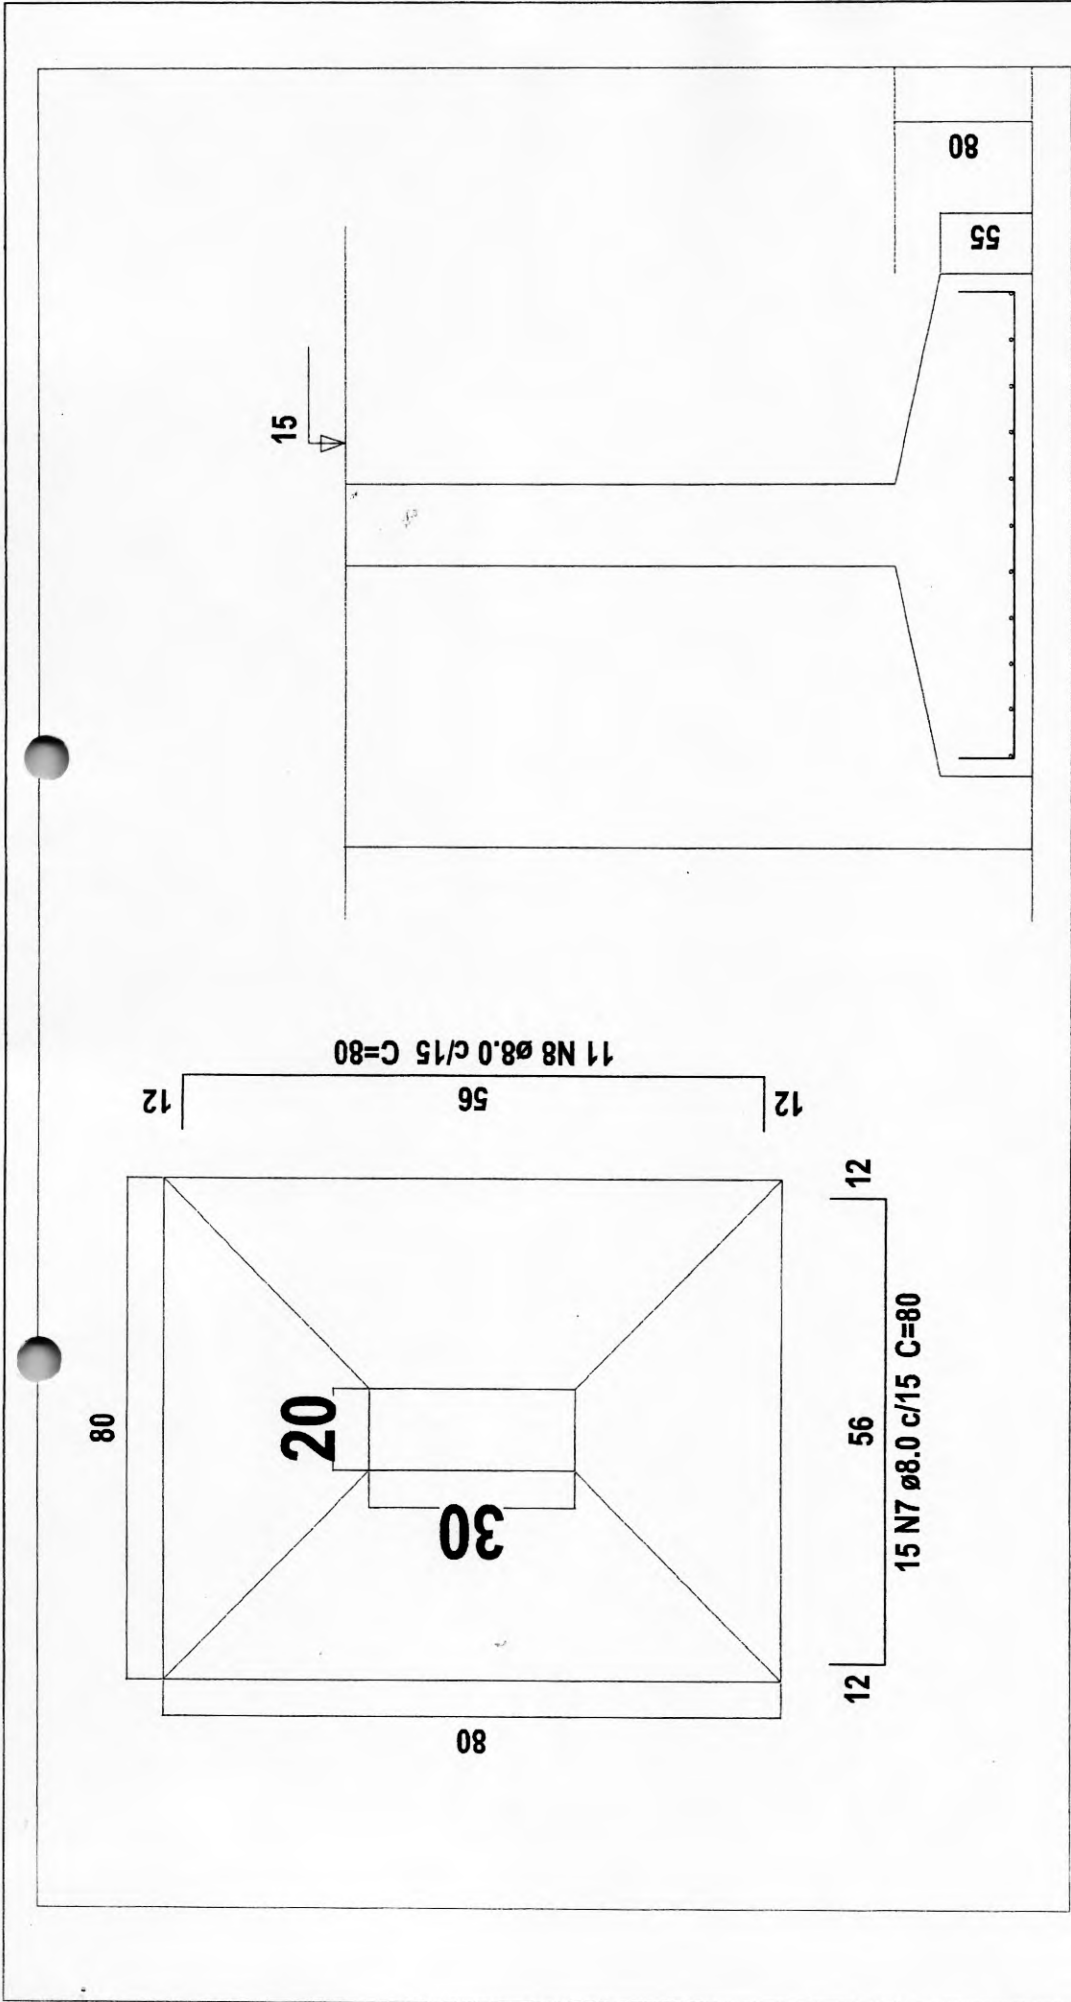

*Beilomar*  
**Beichior Alves Linhares**  
 ENGENHEIRO CIVIL  
 RNP 061912997 2  
 OREA-CE 347040

 PREFEITURA DE <b>NOVA RUSSAS</b> <small>CONSTRUINDO UM NOVO TEMPO</small>	<b>PREFEITURA MUNICIPAL DE NOVA RUSSAS</b>	
	OBJETO: REFORMA DA PRAÇA TAMARINDO EM NOVA RUSSAS -CE	
LOCAL: PRAÇA TAMARINDO , NOVA RUSSAS - CEARÁ		
CONTEÚDO: 01 - DETALHE DA SAPATA PILAR CARAMANCHÃO		
DATA: 13/03/2021	SEM ESCALA	PRANCHA: 01X01

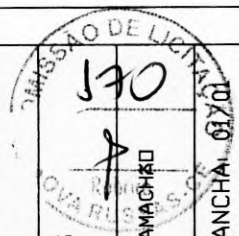

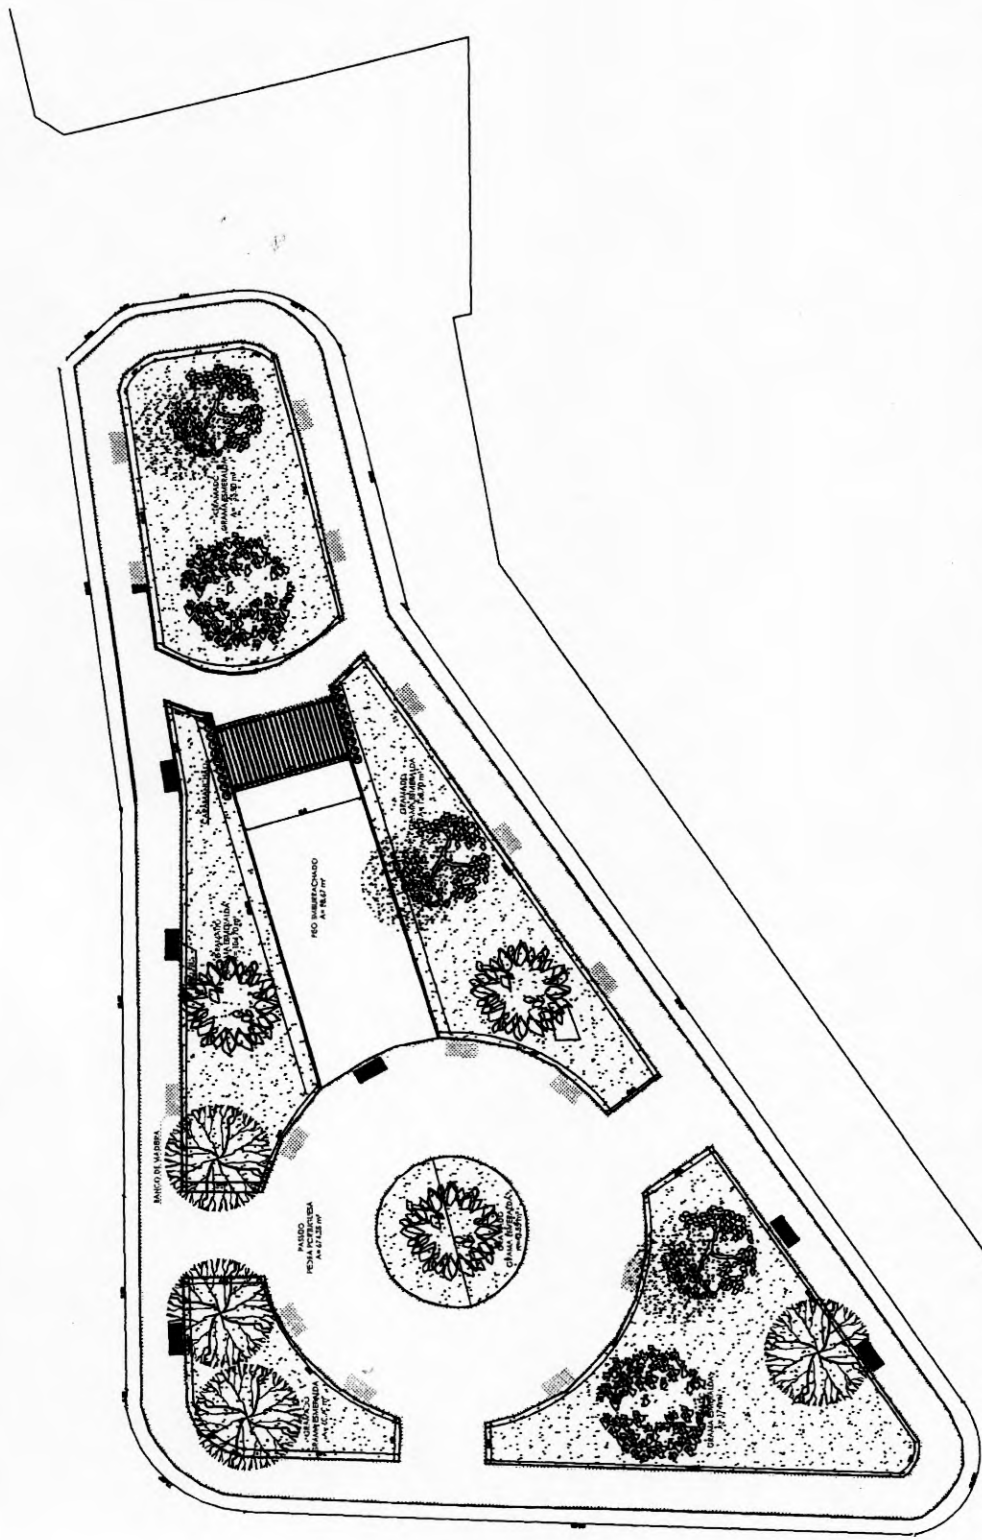


**PREFEITURA MUNICIPAL DE NOVA RUSSAS**

OBJETO: REFORMA DA PRAÇA TAMARINDO EM NOVA RUSSAS -CE

LOCAL: PRAÇA TAMARINDO , NOVA RUSSAS - CEARÁ


CO.ITEÚDO: 01 - PLANTA BAIXA

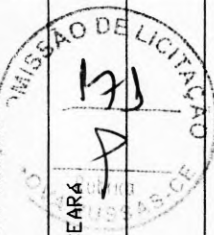

DATA: 13/03/2021 SEM ESCALA PRANCHIA: 01/01



*Alves Linhares*  
**Dr. Alves Linhares**  
 ENHEIRO CIVIL  
 061912997-2  
 CREA-CE 347040

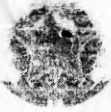

Anotação de Responsabilidade Técnica - ART  
Lei nº 6.496, de 7 de dezembro de 1977

**CREA-CE**

**ART OBRA / SERVIÇO**  
**Nº CE20210786210**

**Conselho Regional de Engenharia e Agronomia do Ceará**



**1. Responsável Técnico**

**BELCHIOR ALVES LINHARES**

Título profissional: **ENGENHEIRO CIVIL**

RNP: **0619129972**

Registro: **347040CE**

**2. Dados do Contrato**

Contratante: **prefeitura municipal de nova russas**

**RUA RUA PADRE FRANCISCO ROSA**

Complemento:

Cidade: **NOVA RUSSAS**

Bairro: **CENTRO**

UF: **CE**

CPF/CNPJ: **07.993.439/0001-01**

Nº: **1388**

CEP: **62200000**

Contrato: **SI-CH001/2.3**

Celebrado em: **01/02/2021**

Valor: **R\$ 3.500,00**

Tipo de contratante: **Pessoa Jurídica de Direito Público**

Ação Institucional: **NENHUMA - NÃO OPTANTE**

**3. Dados da Obra/Serviço**

**RUA RUA PADRE FRANCISCO ROSA**

Nº: **1388**

Complemento:

Cidade: **NOVA RUSSAS**

Data de Início: **01/02/2021**

Previsão de término: **31/12/2021**

Coordenadas Geográficas: **4.705388, 40.564553**

Finalidade: **Infraestrutura**

Código: **62200-000**

Proprietário: **prefeitura municipal de nova russas**

CPF/CNPJ: **07.993.439/0001-01**

**4. Atividade Técnica**

15 - Elaboração	Quantidade	Unidade
80 - Projeto > CONSTRUÇÃO CIVIL > EDIFICAÇÕES > DE REFORMA DE EDIFICAÇÃO > #1.1.2.4 - EM MATERIAIS MISTOS	1.344,84	m2
80 - Projeto > AGRONOMIA, AGRÍCOLA, FLORESTAL, PESCA E AQUICULTURA > FITOTECNIA E FITOSSANIDADE > DE COMPOSIÇÃO DA VEGETAÇÃO > #39.1.9.3 - DE PRAÇAS	1.344,84	m2
80 - Projeto > ESTRUTURAS > PRÉ-MOLDADOS E PRÉ-FABRICADOS > #2.8.6 - DE BLOCOS DE CONCRETO	1.344,84	m2
80 - Projeto > ESTRUTURAS > ESTRUTURAS DE CONCRETO E ARGAMASSA ARMADA > #2.1.1 - DE ESTRUTURA DE CONCRETO ARMADO	1.344,84	m2
80 - Projeto > CONSTRUÇÃO CIVIL > INSTALAÇÕES HIDROSSANITÁRIAS > #1.4.1 - DE SISTEMA DE ÁGUA POTÁVEL	1.344,84	m2
80 - Projeto > ELETROTÉCNICA > INSTALAÇÕES ELÉTRICAS > DE LIGAÇÃO INDIVIDUAL DE REDE DE ENERGIA > #11.10.10.3 - EM BAIXA TENSÃO PARA FINS RESIDENCIAIS E COMERCIAIS	1.344,84	m2
80 - Projeto > ESTRUTURAS > FUNDAÇÕES > DE FUNDAÇÕES SUPERFICIAIS > #2.9.1.1 - EM ALVENARIA DE PEDRA	1.344,84	m2
35 - Elaboração de orçamento > CONSTRUÇÃO CIVIL > EDIFICAÇÕES > DE REFORMA DE EDIFICAÇÃO > #1.1.2.4 - EM MATERIAIS MISTOS	1.344,84	m2
35 - Elaboração de orçamento > AGRONOMIA, AGRÍCOLA, FLORESTAL, PESCA E AQUICULTURA > FITOTECNIA E FITOSSANIDADE > DE COMPOSIÇÃO DA VEGETAÇÃO > #39.1.9.3 - DE PRAÇAS	1.344,84	m2
35 - Elaboração de orçamento > ESTRUTURAS > PRÉ-MOLDADOS E PRÉ-FABRICADOS > #2.8.6 - DE BLOCOS DE CONCRETO	1.344,84	m2
35 - Elaboração de orçamento > ESTRUTURAS > ESTRUTURAS DE CONCRETO E ARGAMASSA ARMADA > #2.1.1 - DE ESTRUTURA DE CONCRETO ARMADO	1.344,84	m2
35 - Elaboração de orçamento > CONSTRUÇÃO CIVIL > INSTALAÇÕES HIDROSSANITÁRIAS > #1.4.1 - DE SISTEMA DE ÁGUA POTÁVEL	1.344,84	m2
35 - Elaboração de orçamento > ELETROTÉCNICA > INSTALAÇÕES ELÉTRICAS > DE LIGAÇÃO INDIVIDUAL DE REDE DE ENERGIA > #11.10.10.3 - EM BAIXA TENSÃO PARA FINS RESIDENCIAIS E COMERCIAIS	1.344,84	m2
35 - Elaboração de orçamento > ESTRUTURAS > FUNDAÇÕES > DE FUNDAÇÕES SUPERFICIAIS > #2.9.1.1 - EM ALVENARIA DE PEDRA	1.344,84	m2

Após a conclusão das atividades técnicas o profissional deve proceder a baixa desta ART

**5. Observações**

Reforma da praça tamarindo no bairro tamarindo em Nova Russas - ceara

**6. Declarações**

A autenticidade desta ART pode ser verificada em: <https://crea-ce.sitac.com.br/publico/>, com a chave: Dx2dd  
Impresso em 03/05/2021 às 20:33:02 por: ip: 200.124.171.13

www.crea-ce.org.br

faleconosco@crea-ce.org.br

Tel: (85) 3453-5800

Fax: (85) 3453-5804

**CREA-CE**  
Conselho Regional de Engenharia e Agronomia do Ceará






Anotação de Responsabilidade Técnica - ART  
Lei nº 6.496, de 7 de dezembro de 1977

**CREA-CE**

**ART OBRA / SERVIÇO**  
**Nº CE20210786210**

**Conselho Regional de Engenharia e Agronomia do Ceará**

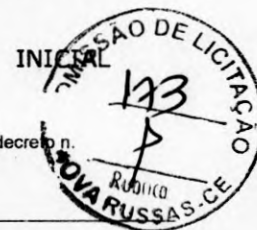

- Declaro que estou cumprindo as regras de acessibilidade previstas nas normas técnicas da ABNT, na legislação específica e no decreto n. 5296/2004.

7. Entidade de Classe

NENHUMA - NÃO OPTANTE

8. Assinaturas

Declaro serem verdadeiras as informações acima

*Belchior*

BELCHIOR ALVES LINHARES - CPF: 061.455.123-42

de de  
Local data

*Amélia*  
prefeitura municipal de nova russas - CNPJ: 07.993.439/0001-01

9. Informações

\* A ART é válida somente quando quitada, mediante apresentação do comprovante do pagamento ou conferência no site do Crea.

10. Valor

Valor da ART: **R\$ 88,78** Registrada em: **03/05/2021** Valor pago: **R\$ 88,78** Nosso Número: **8214669868**

A autenticidade desta ART pode ser verificada em: <https://crea-ce.sitac.com.br/publico/>, com a chave: Dx2dd  
Impresso em: 03/05/2021 às 20:33:02 por: , ip: 200.124.171.13







**Nova Russas**  
PREFEITURA

**GESTÃO  
DE TODOS**

**DECLARAÇÃO TÉCNICA**

**REFORMA DO MERCADO MUNICIPAL NO BAIRRO CENTRO EM  
NOVA RUSSAS - CEARÁ**



**OBRA: REFORMA DA PRAÇA TAMARINDO EM NOVA RUSSAS – CEARÁ.**

**LOCAL: BAIRRO TAMARINDO, NOVA RUSSAS – CEARÁ.**

**DATA: 29 DE ABRIL DE 2021.**

**TABELAS: SEINFRA 027.1 COM DESONERAÇÃO.**

Em atendimento ao disposto no §1º, inciso I da Lei Federal nº 8.666/93, tal como Acórdão do Tribunal de Contas da União nº 244/2015-Plenário, para fins de comprovação da qualificação técnica-profissional, definimos como parcelas de maior relevância e valor significativo do objeto, os itens a seguir:

- Pedra portuguesa; - quantidade mínima exigida 81,80 m².

Concluimos que os itens acima reúnem maior relevância técnica, ou seja, maior complexidade técnica, aliado ao valor significativo no orçamento.

Atenciosamente,

**Belchior Alves Linhares**  
ENGENHEIRO CIVIL  
RNP 061912997 2  
JREA-CE 347040

Belchior Alves Linhares

Engenheiro Civil RNP nº 0619129972

Responsável Técnico do Município de Nova Russas



Rua Padre Francisco Rosa, 1388  
Centro - CEP 62200-000  
Nova Russas - Ceará - Brasil  
88 3672-6330

[www.novarussas.ce.gov.br](http://www.novarussas.ce.gov.br)

@prefeituradenovarussas



**ANEXO II - MODELO DE APRESENTAÇÃO DE CARTA-PROPOSTA**

Local e data

**A**  
**PREFEITURA MUNICIPAL DE NOVA RUSSAS**  
Comissão Permanente de Licitação  
Nova Russas/CE.

**REF.: TOMADA DE PREÇOS N° SI-TP003/2021**

Prezados(as) Senhores(as),

Apresentamos a V. Sas., nossa proposta de preços referente à **TOMADA DE PREÇOS N° SI-TP003/2021**, cujo objeto é a **EXECUÇÃO DE SERVIÇOS DE REFORMA DA PRAÇA TAMARINDO NA SEDE DO MUNICÍPIO EM NOVA RUSSAS**, pelo preço global de R\$ \_\_\_\_\_ ( \_\_\_\_\_ ), com prazo de execução de 90 (noventa) dias, obedecendo os prazos estabelecidos para cada serviço no Cronograma físico-financeiro.

Informamos que o prazo de validade da nossa proposta é de **60 (sessenta) dias** corridos, a contar da data da abertura da licitação.

Finalizando, declaramos que assumimos inteira responsabilidade pela execução dos serviços objeto deste edital e que serão executados conforme exigência editalícia e contratual, e que serão iniciados dentro do prazo de até 10 (dez) dias consecutivos, contados a partir da data de recebimento da Ordem de Serviço.

Atenciosamente,

Carimbo da Empresa e assinatura do(a) representante.

*[Handwritten mark]*





**ANEXO III**

**MODELO DE PLANILHA ORÇAMENTÁRIA**

**TOMADA DE PREÇOS Nº. SI-TP003/2021.**

**OBJETO: EXECUÇÃO DE SERVIÇOS DE REFORMA DA PRAÇA TAMARINDO NA SEDE DO MUNICÍPIO EM NOVA RUSSAS.**

**01. PLANILHA ORÇAMENTÁRIA:**

ITEM	ESPECIFICAÇÃO	QTDE	UNID	VALOR	
				UNITÁRIO	TOTAL

**02. FONTE UTILIZADA PARA COMPOSIÇÃO DOS PREÇOS:** \_\_\_\_\_

**03. PECENTUAL DE BDI:** \_\_\_\_%(\_\_\_\_\_).

**04. CRONOGRAMA FÍSICO FINANCEIRO:**

Incluir a planilha com o cronograma físico-financeiro.

\_\_\_\_\_ - \_\_\_\_ de \_\_\_\_\_ de 2021

Carimbo da Empresa e assinatura do(a) representante.





**ANEXO IV – MINUTA DO CONTRATO**

CONTRATO Nº \_\_\_\_\_

**TERMO DE CONTRATO QUE ENTRE SI FAZEM A PREFEITURA MUNICIPAL DE NOVA RUSSAS, ATRAVÉS DA SECRETARIA DE INFRAESTRUTURA E URBANISMO, COM A EMPRESA \_\_\_\_\_, PARA O FIM QUE A SEGUIR SE DECLARA:**

**A PREFEITURA MUNICIPAL DE NOVA RUSSAS**, pessoa jurídica de direito público interno, com sede à Rua Pe. Francisco Rosa, 1388 Centro, Nova Russas /CE, inscrito no CNPJ/MF sob o nº \_\_\_\_\_, através da SECRETARIA DE INFRAESTRUTURA E URBANISMO, representada por seu(sua) Secretário(a), Sr(a). FRANCISCO JEFFERSON DO CARMO DE CASTRO, infrafirmado, doravante denominado de CONTRATANTE e, do outro lado, a empresa, \_\_\_\_\_ com endereço à \_\_\_\_\_ em \_\_\_\_\_, Estado do \_\_\_\_\_, inscrito no CNPJ sob o nº \_\_\_\_\_, representada por \_\_\_\_\_, portador(a) do CPF nº \_\_\_\_\_, ao fim assinado(a), doravante denominada de CONTRATADA, de acordo com o Edital de TOMADA DE PREÇOS Nº. SI-TP003/2021 Processo nº SI-TP003/2021, em conformidade com o que preceitua a Lei Federal nº 8.666/93 e suas alterações posteriores, sujeitando-se os contratantes às suas normas e às cláusulas e condições a seguir ajustadas:

**CLÁUSULA PRIMEIRA - DA FUNDAMENTAÇÃO LEGAL**

1.1-Fundamenta-se este contrato na **TOMADA DE PREÇOS Nº. SI-TP003/2021** na Lei nº 8.666/93 e suas alterações posteriores e na proposta de preços da CONTRATADA.

**CLÁUSULA SEGUNDA – DO OBJETO**

2.1-O presente contrato tem por objeto **EXECUÇÃO DE SERVIÇOS DE REFORMA DA PRAÇA TAMARINDO NA SEDE DO MUNICÍPIO EM NOVA RUSSAS**, conforme projeto em anexo e especificações constantes da proposta de preços da CONTRATADA, parte integrante deste processo.

**CLÁUSULA TERCEIRA - DO VALOR E DA DURAÇÃO DO CONTRATO**

3.1-A CONTRATANTE pagará à CONTRATADA, pela execução do objeto deste contrato o valor global de R\$ \_\_\_\_\_ (\_\_\_\_\_).

3.2-O contrato terá um prazo de vigência de 90 (noventa) dias, contados a partir da data da emissão da ordem de serviço, podendo ser prorrogado nos casos e formas previstos na Lei no 8.666, de 21 de junho de 1993 e alterações posteriores.

**CLÁUSULA QUARTA - DAS CONDIÇÕES DE PAGAMENTO**

4.1-A fatura relativa aos serviços efetivamente prestados deverá ser apresentada à SECRETARIA DE INFRAESTRUTURA E URBANISMO, até o 10º (décimo) dia útil do mês subsequente à realização dos serviços, para fins de conferência e atestação da execução dos serviços.

4.2-A fatura constará dos serviços efetivamente prestados no período de cada mês civil, de acordo com o quantitativo efetivamente realizado no mês, cujo valor será apurado através de medição;

4.3-Caso a medição seja aprovada pela SECRETARIA DE INFRAESTRUTURA E URBANISMO, o pagamento será efetuado até o 30º (trigésimo) dia após o protocolo da fatura pelo(a) CONTRATADO(A), junto ao setor competente da Prefeitura Municipal de Nova Russas.

**CLÁUSULA QUINTA - DO REAJUSTAMENTO DE PREÇO**

5.1-Os preços são firmes e irrevogáveis pelo período de 12 (doze) meses, a contar da data da apresentação da proposta. Caso o prazo exceda a 12 (doze) meses, os preços contratuais poderão ser reajustados, tomando-se por base a data da apresentação da proposta, com base no INCC - Índice Nacional da Construção Civil ou outro equivalente que venha a substituí-lo, caso este seja extinto.

**CLÁUSULA SEXTA - DA FONTE DE RECURSOS**

6.1-As despesas decorrentes da contratação correrão por conta da dotação orçamentária nº 0701.15.451.0047.1.012, elemento de despesa nº 4.4.90.51.00 / 4.4.90.51.99.

**CLÁUSULA SÉTIMA - DAS ALTERAÇÕES CONTRATUAIS**

7.1-A CONTRATADA fica obrigada a aceitar, nas mesmas condições contratuais, acréscimos ou supressões no quantitativo do objeto contratado, até o limite de 25% (vinte e cinco por cento) do valor inicial atualizado do Contrato, conforme o disposto no § 1o, art. 65, da Lei no 8.666/93 e suas alterações posteriores.

**CLÁUSULA OITAVA - DOS PRAZOS**





8.1-Os serviços objeto desta licitação deverão ser executados e concluídos no prazo de até 60 (sessenta) dias, obedecendo aos prazos estabelecidos no Cronograma físico-financeiro para cada serviço, contados a partir da data da emissão da ordem de serviços, podendo ser prorrogado nos termos da Lei 8.666/93 e suas alterações.

8.2-Os pedidos de prorrogação deverão se fazer acompanhar de um relatório circunstanciado e do novo cronograma físico-financeiro adaptado às novas condições propostas. Esses pedidos serão analisados e julgados pela fiscalização da SECRETARIA DE INFRAESTRUTURA E URBANISMO da Prefeitura Municipal de Nova Russas.

8.3-Os pedidos de prorrogação de prazos serão dirigidos à SECRETARIA DE INFRAESTRUTURA E URBANISMO, até 10 (dez) dias antes da data do término do prazo contratual.

8.4-Os atrasos ocasionados por motivo de força maior ou caso fortuito, desde que notificados no prazo de 48 (quarenta e oito) horas e aceitos SECRETARIA DE INFRAESTRUTURA E URBANISMO da Prefeitura Municipal de Nova Russas, não serão considerados como inadimplemento contratual.

#### **CLÁUSULA NONA - DAS OBRIGAÇÕES DA CONTRATANTE**

9.1-A Contratante se obriga a proporcionar à Contratada todas as condições necessárias ao pleno cumprimento das obrigações decorrentes do Termo Contratual, consoante estabelece a Lei nº 8.666/93 e suas alterações posteriores;

9.2-Fiscalizar e acompanhar a execução do objeto contratual;

9.3-Comunicar à Contratada toda e qualquer ocorrência relacionada com a execução do objeto contratual, diligenciando nos casos que exigem providências corretivas;

9.4-Providenciar os pagamentos à Contratada à vista das Notas Fiscais /Faturas devidamente atestadas pelo Setor Competente.

#### **CLÁUSULA DÉCIMA - DAS OBRIGAÇÕES DA CONTRATADA**

10.1-Executar o objeto do Contrato de conformidade com as condições e prazos estabelecidos nesta Tomada de Preços, no Termo Contratual e na proposta vencedora do certame;

10.2-Manter durante toda a execução do objeto contratual, em compatibilidade com as obrigações assumidas, todas as condições de habilitação e qualificação exigidas na Lei de Licitações;

10.3-Utilizar profissionais devidamente habilitados;

10.4-Substituir os profissionais nos casos de impedimentos fortuitos, de maneira que não se prejudiquem o bom andamento e a boa prestação dos serviços;

10.5-Facilitar a ação da fiscalização na inspeção dos serviços, prestando, prontamente, os esclarecimentos que forem solicitados pela CONTRATANTE;

10.6-Responder perante a Prefeitura Municipal de Nova Russas, mesmo no caso de ausência ou omissão da fiscalização, indenizando-a devidamente por quaisquer atos ou fatos lesivos aos seus interesses, que possam interferir na execução do contrato, quer sejam eles praticados por empregados, prepostos ou mandatários seus. A responsabilidade se estenderá a danos causados a terceiros, devendo a CONTRATADA adotar medidas preventivas contra esses danos, com fiel observância das normas emanadas das autoridades competentes e das disposições legais vigentes;

10.7-Responder, perante as leis vigentes, pelo sigilo dos documentos manuseados, sendo que a CONTRATADA não deverá, mesmo após o término do contrato, sem consentimento prévio, por escrito, da CONTRATANTE, fazer uso de quaisquer documentos ou informações especificadas no parágrafo anterior, a não ser para fins de execução do contrato;

10.8-Providenciar a imediata correção das deficiências e/ ou irregularidades apontadas pela CONTRATANTE;

10.9-Pagar seus empregados no prazo previsto em lei, sendo, também, de sua responsabilidade o pagamento de todos os tributos que, direta ou indiretamente, incidam sobre a prestação dos serviços contratados inclusive as contribuições previdenciárias fiscais e parafiscais, FGTS, PIS, emolumentos, seguros de acidentes de trabalho, etc, ficando excluída qualquer solidariedade da Prefeitura Municipal de Nova Russas por eventuais autuações administrativas e/ou judiciais uma vez que a inadimplência da CONTRATADA, com referência às suas obrigações, não se transfere a Prefeitura Municipal de Nova Russas;



N



10.10-Disponibilizar, a qualquer tempo, toda documentação referente ao pagamento dos tributos, seguros, encargos sociais, trabalhistas e previdenciários relacionados com o objeto do CONTRATO;

10.11-Responder, pecuniariamente, por todos os danos e/ou prejuízos que forem causados à União, Estado, Município ou terceiros, decorrentes da prestação dos serviços;

10.12-Respeitar as normas de segurança e medicina do trabalho, previstas na Consolidação das Leis do Trabalho e legislação pertinente;

10.13-Responsabilizar-se pela adoção das medidas necessárias à proteção ambiental e às precauções para evitar a ocorrência de danos ao meio ambiente e a terceiros, observando o disposto na legislação federal, estadual e municipal em vigor, inclusive a Lei nº 9.605, publicada no D.O.U. de 13/02/98;

10.14-Responsabilizar-se perante os órgãos e representantes do Poder Público e terceiros por eventuais danos ao meio ambiente causados por ação ou omissão sua, de seus empregados, prepostos ou contratados;

10.15-A CONTRATADA estará obrigada ainda a satisfazer aos requisitos e atender a todas as exigências e condições a seguir estabelecidas:

- a) Prestar os serviços de acordo com o edital e seus anexos, projetos e as Normas da ABNT.
- b) Atender às normas da Associação Brasileira de Normas Técnicas (ABNT) e demais normas internacionais pertinentes ao objeto contratado;
- c) Responsabilizar-se pela conformidade, adequação, desempenho e qualidade dos serviços e bens, bem como de cada material, matéria-prima ou componente individualmente considerado, mesmo que não sejam de sua fabricação, garantindo seu perfeito desempenho;
- d) Registrar o Contrato decorrente desta licitação no CREA, na forma da Lei, e apresentar o comprovante de "Anotação de Responsabilidade Técnica - ART" correspondente, antes da apresentação da primeira fatura, perante a Prefeitura Municipal de Nova Russas, sob pena de retardar o processo de pagamento;

#### **CLÁUSULA DÉCIMA-PRIMEIRA - DAS SANÇÕES ADMINISTRATIVAS**

11.1-Pela inexecução total ou parcial das obrigações assumidas, garantidas a prévia defesa, a Administração poderá aplicar à CONTRATADA, as seguintes sanções:

- a) Advertência.
- b) Multas de:
  - b.1) 10,0% (dez por cento) sobre o valor contratado, em caso de recusa da licitante VENCEDORA em assinar o contrato dentro do prazo de 05 (cinco) dias úteis, contados da data da notificação feita pela CONTRATANTE
  - b.2) 0,3% (três décimos por cento) sobre o valor da parcela não cumprida do Contrato, por dia de atraso na execução do objeto contratual, até o limite de 60 (sessenta) dias;
  - b.3) 2,0% (dois por cento) cumulativos sobre o valor da parcela não cumprida do Contrato e rescisão do pacto, a critério do SECRETARIA DE INFRAESTRUTURA E URBANISMO de Nova Russas/CE, em caso de atraso superior a 60 (sessenta) dias na execução dos serviços.
  - b.4) O valor da multa referida nesta cláusulas será descontado "ex-officio" da CONTRATADA, mediante subtração a ser efetuada em qualquer fatura de crédito em seu favor que mantenha junto à SECRETARIA DE INFRAESTRUTURA E URBANISMO de Nova Russas/CE, independente de notificação ou interpelação judicial ou extrajudicial;
- c) Suspensão temporária do direito de participar de licitação e impedimento de contratar com a Administração, pelo prazo de até 02 (dois) anos;
- d) Declaração de inidoneidade para licitar ou contratar com a Administração Pública, enquanto pendurarem os motivos determinantes da punição ou até que a CONTRATANTE promova sua reabilitação.

#### **CLÁUSULA DÉCIMA-SEGUNDA - DAS RESCISÕES CONTRATUAIS**

- 12.1-A rescisão contratual poderá ser:
- 12.2-Determinada por ato unilateral e escrita da CONTRATANTE, nos casos enumerados nos incisos I a XII do art. 78 da Lei Federal nº 8.666/93;
- 12.3-Amigável, por acordo entre as partes, mediante autorização escrita e fundamentada da autoridade competente, reduzida a termo no processo licitatório, desde que haja conveniência da Administração;





12.4-Em caso de rescisão prevista nos incisos XII e XVII do art. 78 da Lei nº 8.666/93, sem que haja culpa do CONTRATADO, será esta ressarcida dos prejuízos regulamentares comprovados, quando os houver sofrido;

12.5-A rescisão contratual de que trata o inciso I do art. 78 acarreta as consequências previstas no art. 80, incisos I a IV, ambos da Lei nº 8.666/93.

**CLÁUSULA DÉCIMA-TERCEIRA - DOS RECURSOS ADMINISTRATIVOS**

13.1-Os recursos cabíveis serão processados de acordo com o que estabelece o art. 109 da Lei nº 8666/93 e suas alterações.

13.2-Os recursos deverão ser interpostos mediante petição devidamente arrazoada e subscrita pelo representante legal da recorrente, dirigida à Comissão de Licitação da Prefeitura Municipal de Nova Russas.

13.3-Os recursos serão protocolados na SECRETARIA DE INFRAESTRUTURA E URBANISMO de Nova Russas/CE, e encaminhados à Comissão de Licitação.

**CLÁUSULA DÉCIMA-QUARTA - DO FORO**

14.1-Fica eleito o foro da Comarca de Nova Russas, Estado do Ceará, para dirimir toda e qualquer controvérsia oriunda do presente, que não possa ser resolvida pela via administrativa, renunciando-se, desde já, a qualquer outro, por mais privilegiado que seja.

E, por estarem acertados as partes, firmam o presente instrumento contratual em 03 (três) vias para que possa produzir os efeitos legais.

Nova Russas/CE, \_\_\_ de \_\_\_\_\_ de \_\_\_\_\_

\_\_\_\_\_  
**CONTRATANTE**

\_\_\_\_\_  
*Nome do Representante*  
**Nome da Empresa**  
**CONTRATADA**

**TESTEMUNHAS:**

01. \_\_\_\_\_

Nome:  
CPF/MF:

02. \_\_\_\_\_

Nome:  
CPF/MF:





**ANEXO V**

**MODELO DE PROCURAÇÃO/DECLARAÇÕES**

**ITEM 01 – MODELO DE PROCURAÇÃO**

**PROCURAÇÃO**

**OUTORGANTE:**<NOME DA EMPRESA, CNPJ e ENDEREÇO> neste ato representada por seu (titular, sócio, diretor ou representante), Sr.< NOME>, qualificação (nacionalidade, estado civil, profissão, RG e CPF)

**OUTORGADO:** <NOME DO CREDENCIADO> qualificação (nacionalidade, estado civil, profissão, RG, CPF e endereço).

**PODERES:** O outorgante confere ao outorgado(a) pleno e gerais poderes para representá-lo junto a PREFEITURA MUNICIPAL DE NOVA RUSSAS, Estado do Ceará, relativo a **TOMADA DE PREÇOS Nº SI-TP003/2021**, podendo o mesmo, assinar propostas, atas, entregar durante o procedimento os documentos de credenciamento, envelopes de documentos de habilitação e proposta de preços e, assinar toda a documentação necessária e praticar todos os demais atos pertinentes ao certame em nome da Outorgante que se fizerem necessários ao fiel cumprimento deste mandato, inclusive interpor recursos, ciente de que por força do artigo 675 do Código Civil está obrigado a satisfazer todas as obrigações contraídas pelo outorgado.

.....  
(data)

.....  
(representante legal)







**ANEXO V**

**MODELO DE PROCURAÇÃO/DECLARAÇÕES**

**ITEM 02 – DECLARAÇÕES**

a) **DECLARAMOS**, para todos os fins e sob as penas da lei, que não executamos trabalho noturno, perigoso ou insalubre com menores de dezoito anos e de qualquer trabalho com menores de dezesseis anos, salvo na condição de aprendiz, a partir de quatorze anos, em cumprimento ao disposto no inciso XXXIII do art. 7º da Constituição Federal e de conformidade com a exigência prevista no inciso V, do art. 27 da Lei Federal nº 8.666/93 e suas alterações posteriores.

b) que inexistente qualquer fato superveniente impeditivo de nossa habilitação para participar no presente certame licitatório, bem assim que ficamos cientes da obrigatoriedade de declarar ocorrências posteriores, nos termos do art. 32, §2º, da Lei nº 8.666/93.

\_\_\_\_\_ de \_\_\_\_\_ de 2021

Carimbo e assinatura do representante legal da empresa.

Carimbo e assinatura do representante legal da empresa.

