

**LEGENDA**

- PAREDE EXISTENTE
- PAREDE A DEMOLIR
- PAREDE A CONSTRUIR
- PAREDE A CONSTRUIR (TUBO DE MALL)

**PREFEITURA MUNICIPAL DE NOVA RUSSAS**  
 243  
 JUNHO

DELEGACIA DE POLICIA CIVIL

ACESSO VEIC

ACESSO VEICULOS



CALHA METALICA  
 P/ CAPTACAO  
 RESIDUO LIQUIDO  
 LIMP. VEICULOS

DICK P/ LIMPEZA DOS  
 VEICULOS  
 DE SERVICIO

MURETA - RECM - GRADIL

ESTACIONAMENTO  
 BANCO BRADESCO



J. ANTONI

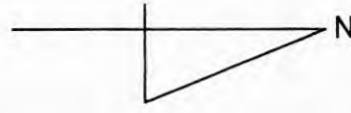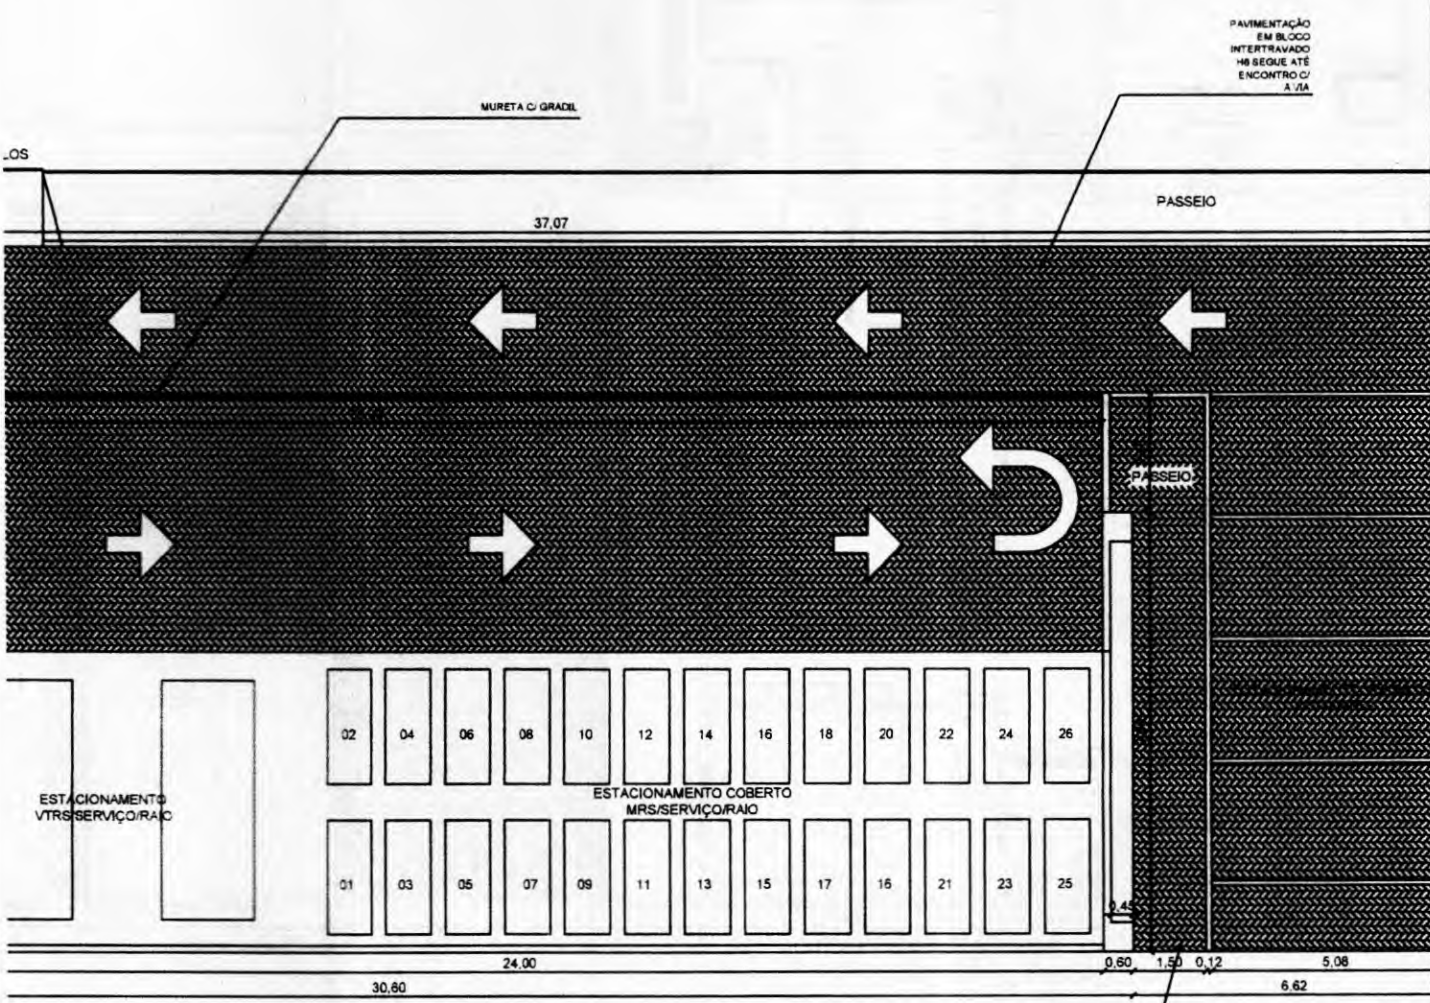

André  
**ANDRÉ DA SILVA**  
 Engenheiro Civil  
 0616266839  
 CREA: 327481

CONSTRUIR PAVTO. TERREO SEDE POG / NOVA RUSSAS

<b>ARQUITETURA CORPORATIVA</b>	
SEDE RAI0-POG-NOVA RUSSAS	
Endereço da Obra: Nova Russas - CE	
PL. DE REFORMA DEMOLIR/CONSTRUIR PAVTO. TERREO	esc.: 1/75
01/01	

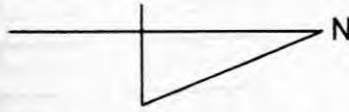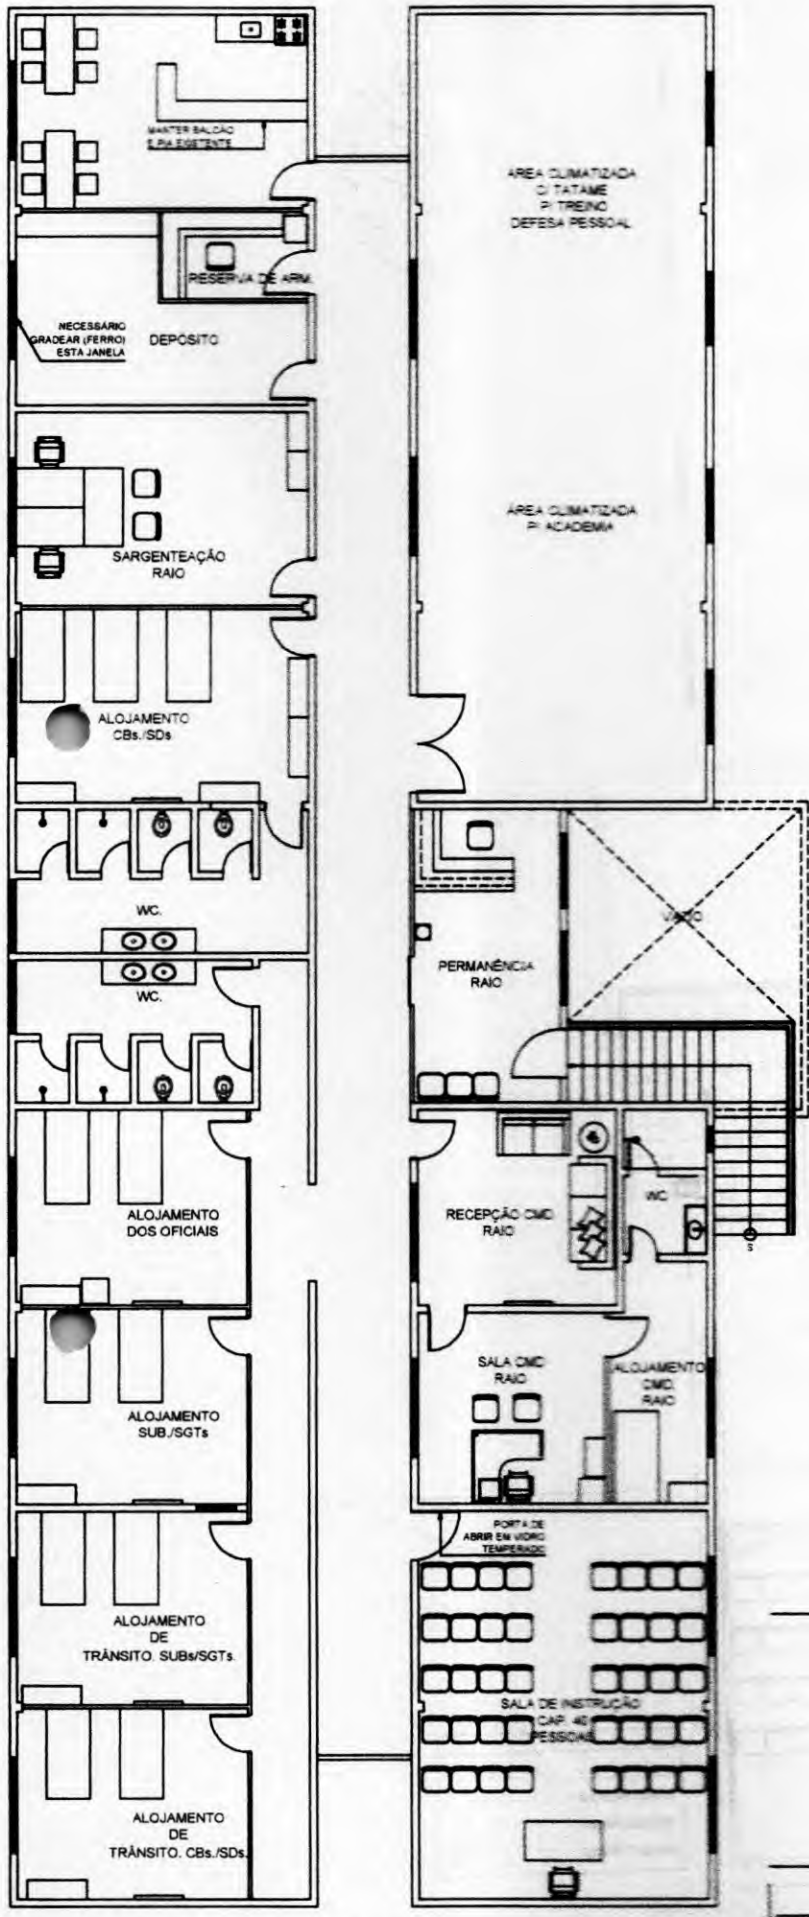


*Jaime Andre*  
**ANTONIO JAIME ANDRE DA SILVA**  
 Engenheiro Civil  
 RNP- 0616266839  
 CREA-CE: 327481

**ARQUITETURA CORPORATIVA**

SEDE RAI0 POG-NOVA RUSSAS  
 Endereço da Obra: Nova Russas /CE  
 PL. DE REFORMA PAVTO SUPERIOR SEDE RAI0 - NOVA RUSSAS esc.: 1.75  
 PL. DE LAYOUT PAVTO SUPERIOR SEDE RAI0 - NOVA RUSSAS esc.: 1.75

DATA  
 01/2011  
 AUTORIZAÇÃO  
 S.S.  
 FUNÇÃO



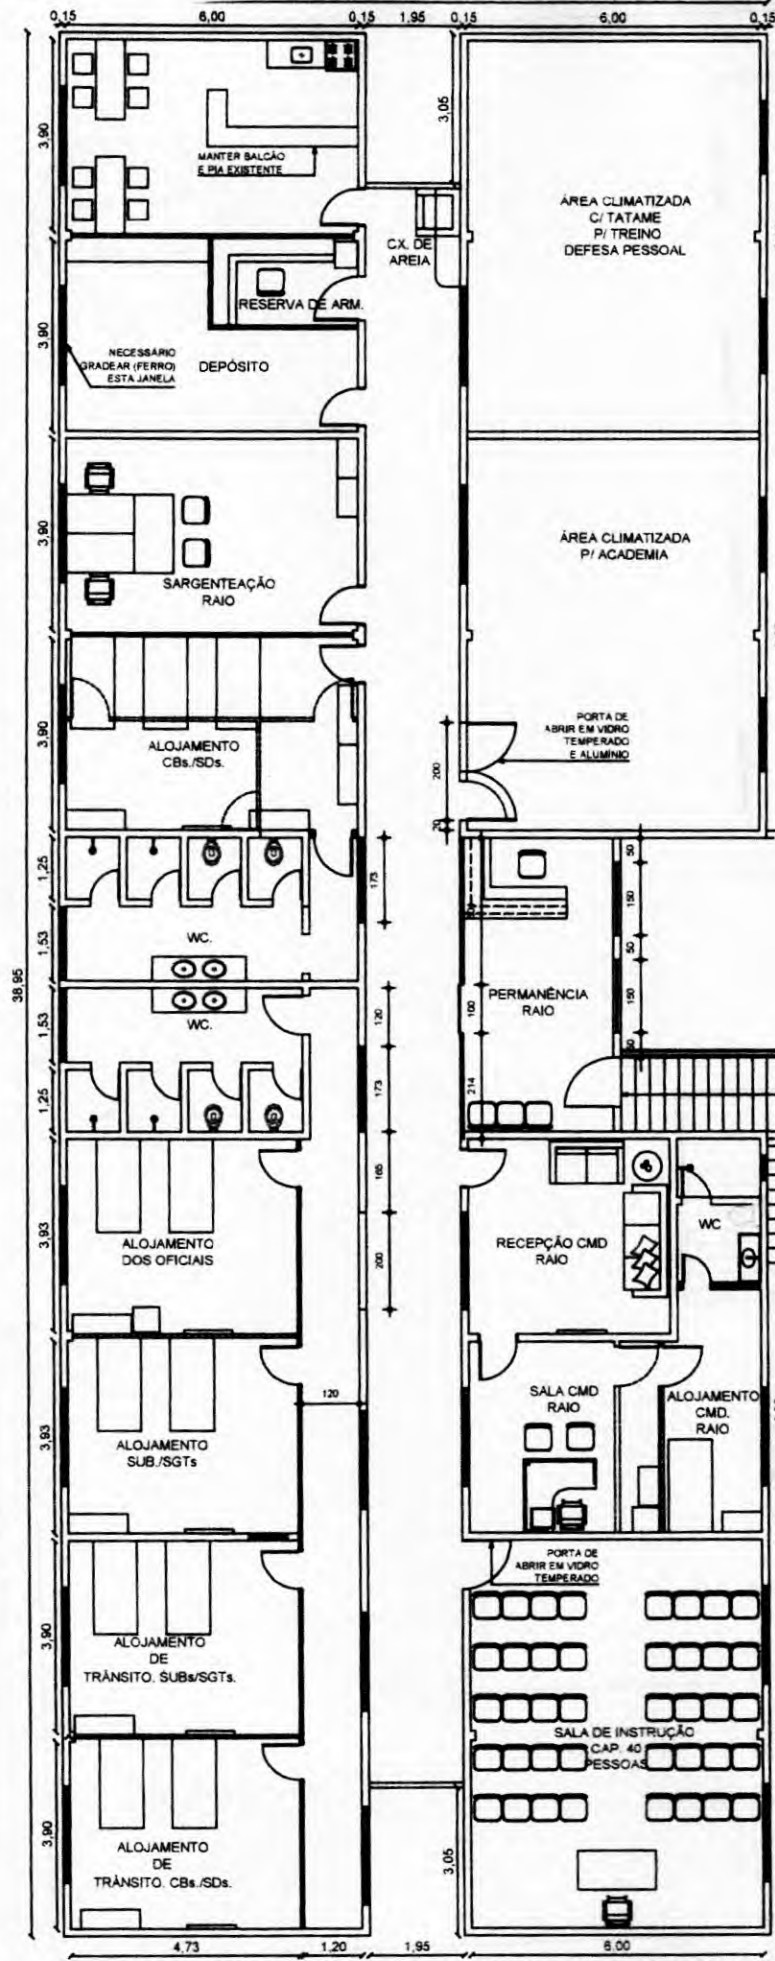

LEGENDA	
	PAREDE EXISTENTE
	PAREDE A DEMOLIR
	PAREDE A CONSTRUIR
	PAREDE A CONSTRUIR TIPO BRICKWALL

01 PLANTA DE REFORMA: DEMOLIR CONSTRUIR PAVTO. SUPERIOR SEDE RAI0 / NOVA RUSSAS




DELEGACIA DE POLICIA CIVIL

ACESSO

ACESSO VEICULOS

CALHA METALICA P/ CAPTACAO RESIDUO LIQUIDO LAMP. VEICULOS  
DICK P/ LIMPEZA DOS VEICULOS DE SERVICIO

ESTACIONAMENTO BANCO BRADESCO

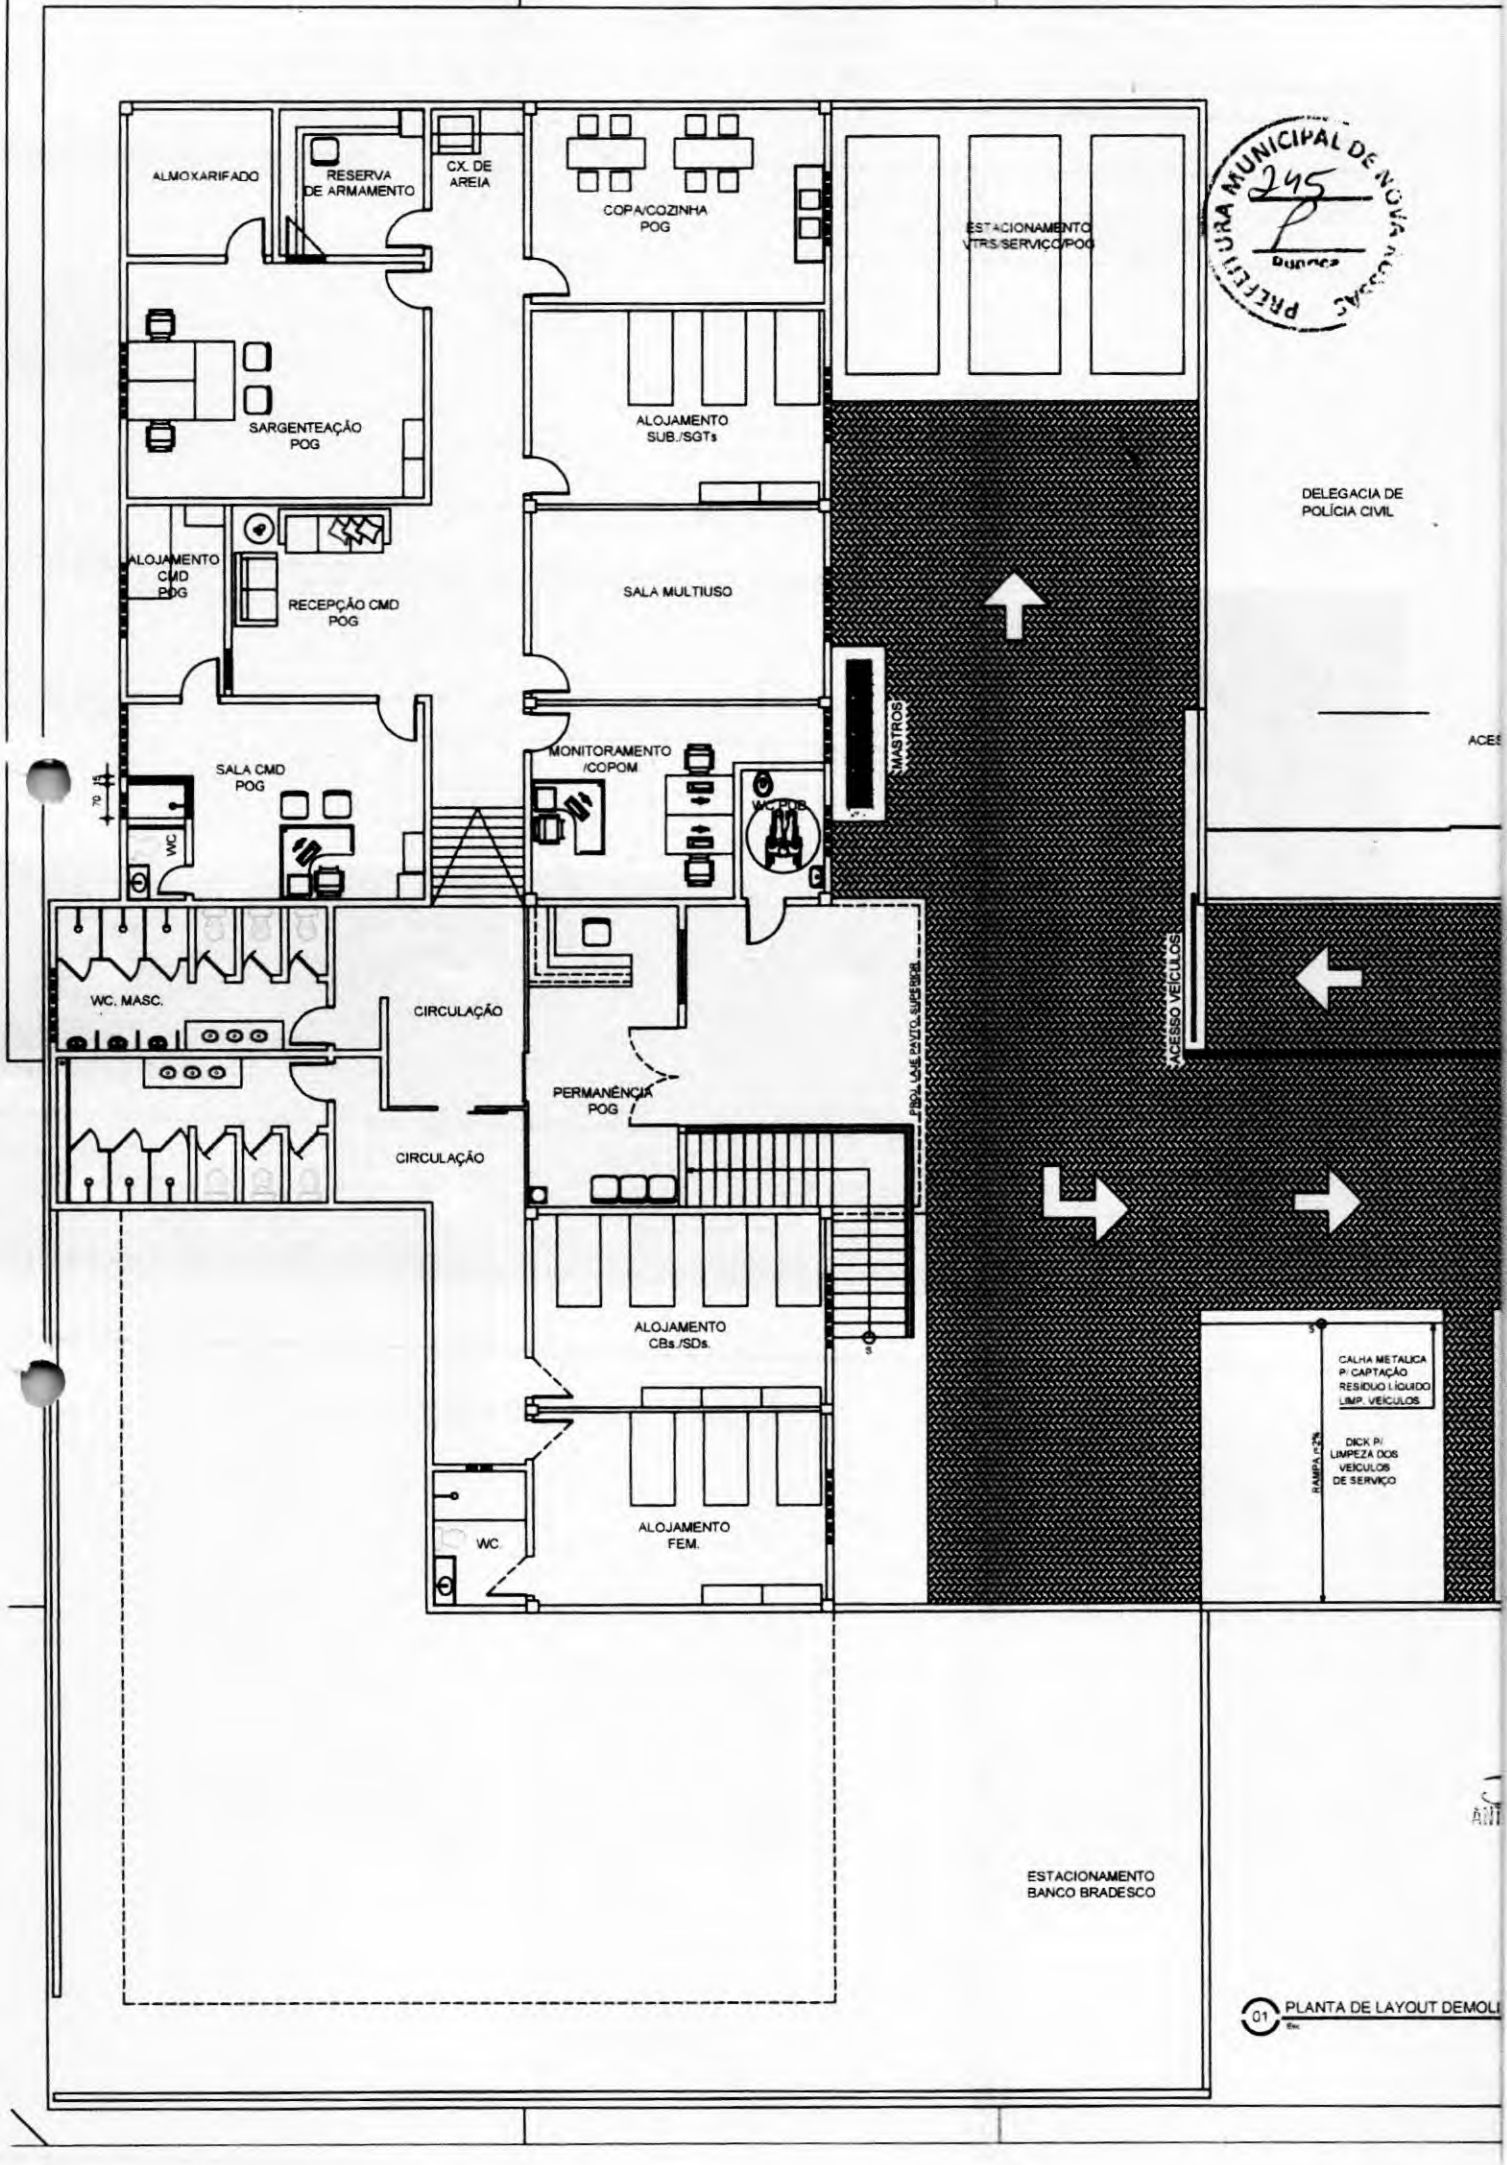

10/10

PL. DE LAYOUT

Edif. 1.75

SEDE KAIO POG-NOVA RUSSAS  
Endereço da Obra: Nova Russas / CE



ARQUITETURA CORPORATIVA



TRUIR PAVTO TERREO SEDE POG | NOVA RUSSAS

IME ANDRE DA SILVA  
Arquiteto Civil  
0616266839  
ACE: 327481

PAVIMENTAÇÃO  
EM BLOCO  
INTERTRAVADO  
H8 SEQUE ATE  
ENCONTRIO C.  
A VIA

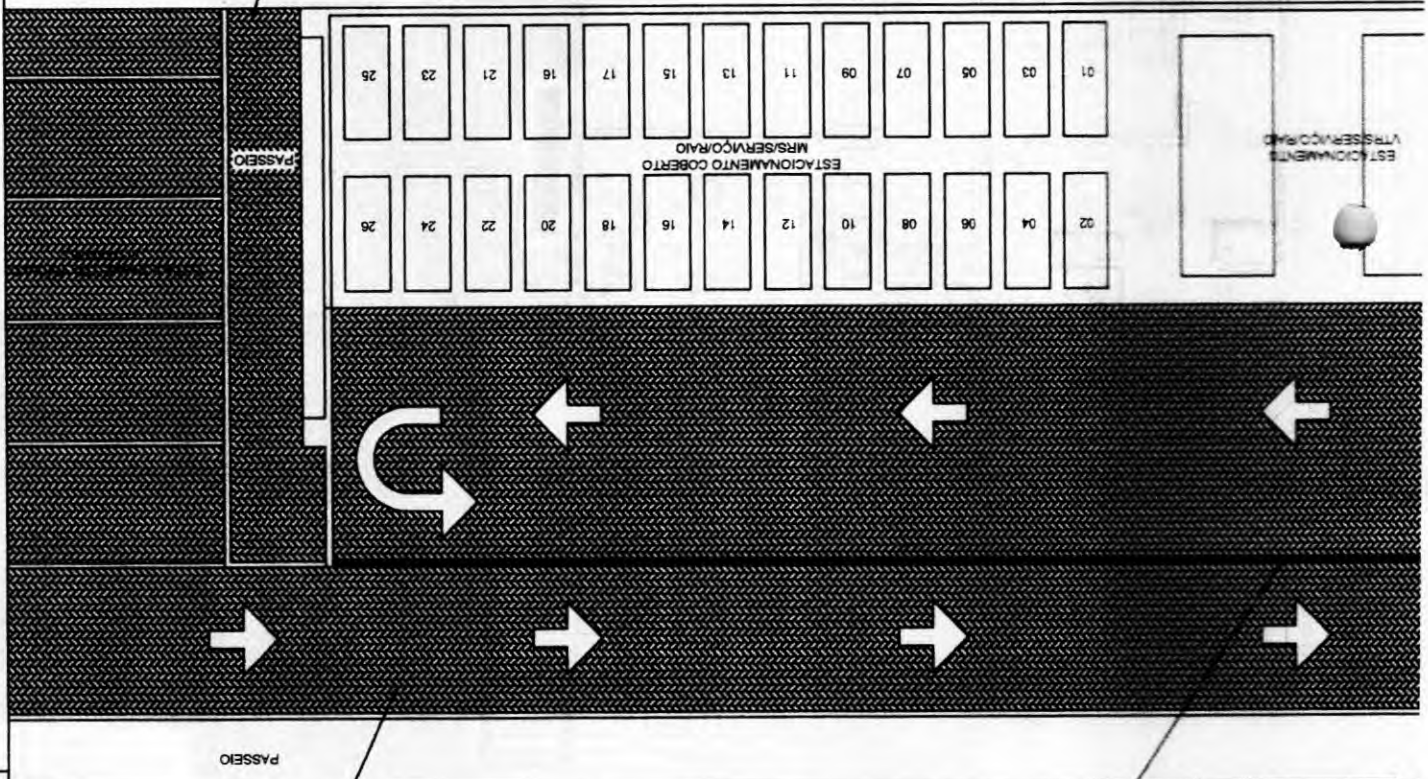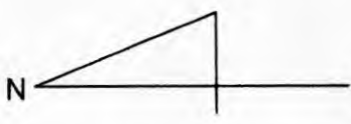

PAVIMENTAÇÃO  
EM BLOCO  
INTERTRAVADO  
H8 SEQUE ATE  
ENCONTRIO C.  
A VIA

QUARTA C/ GRADIL

05