

RUA FRANCISCO CAMELO DE SOUSA (TRECHO 01) - CANINDEZINHO:
 EXTENSÃO = 206,85 m
 ÁREA = 1.280,75 m²

RUA EDITE RIBEIRO FARIAS - CANINDEZINHO:
 EXTENSÃO = 38,51 m
 ÁREA = 234,91 m²

RUA PROFESSORA ALTINA ALVES - CANINDEZINHO:
 EXTENSÃO = 57,50 m
 ÁREA = 408,25 m²

RUA GONÇALA MARREIRA - CANINDEZINHO:
 EXTENSÃO = 74,39 m
 ÁREA = 528,17 m²



01 PLANTA - RUAS DO CANINDEZINHO
ESCALA: 1 / 1000

Antonio Jorge Amorim da Silva
ANTÔNIO JORGE AMORIM DA SILVA
 Engenheiro Civil
 RPP-0618766239
 CREA CE 527481



PREFEITURA MUNICIPAL DE NOVA RUSSAS

OBJETO: PAVIMENTAÇÃO NO MUNICÍPIO DE NOVA RUSSAS - CEARÁ


LOCAL: DIVERSAS RUAS NA ZONA RURAL DO MUNICÍPIO DE NOVA RUSSAS - CE

CONTEÚDO: INDICADO

DATA: 08/10/2021

ESCALA: INDICADA

PRANCHA: 01/08

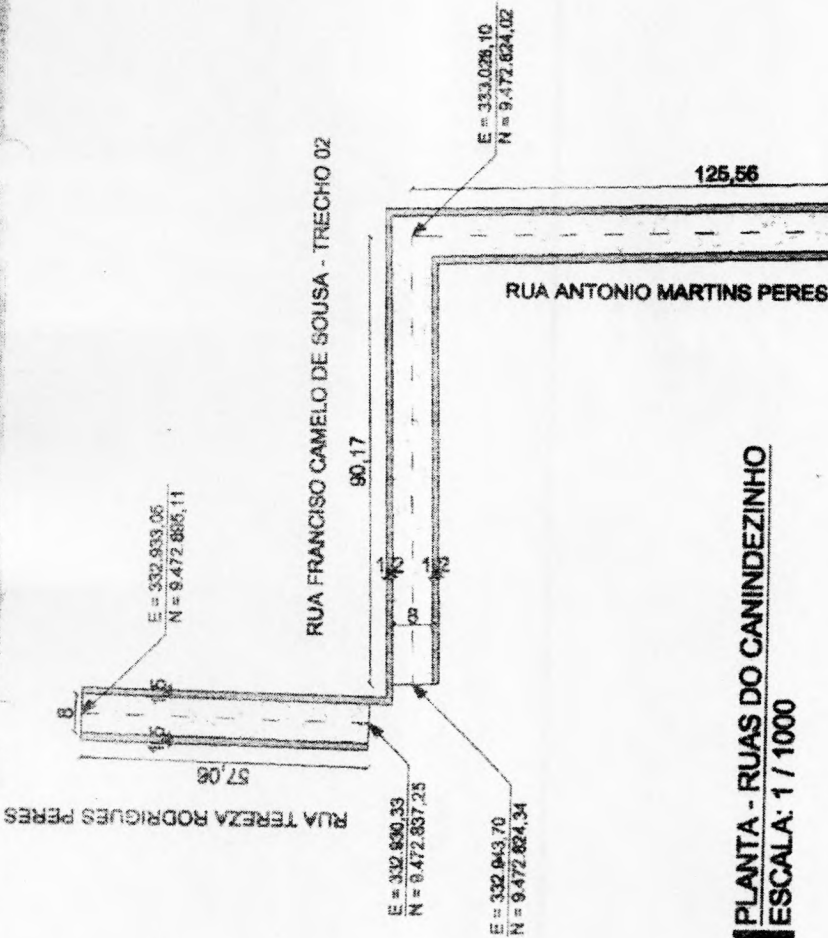

01 PLANTA - RUAS DO CANINDEZINHO

ESCALA: 1 / 1000

RUA TEREZA RODRIGUES PERES - CANINDEZINHO:

EXTENSÃO = 57,06 m
 ÁREA = 408,13 m²

RUA FRANCISCO CAMELO DE SOUSA (TRECHO 02) - CANINDEZINHO:

EXTENSÃO = 90,17 m
 ÁREA = 640,21 m²

RUA ANTONIO MARTINS PERES - CANINDEZINHO:

EXTENSÃO = 125,56 m
 ÁREA = 891,48 m²



João André
 ANTONIO JACINTO ANDRE DA SILVA
 Engenheiro Civil
 RUA: 0816/268839
 CREA (CE): 527431

PREFEITURA MUNICIPAL DE NOVA RUSSAS

OBJETO: PAVIMENTAÇÃO NO MUNICÍPIO DE NOVA RUSSAS - CEARÁ

LOCAL: DIVERSAS RUAS NA ZONA RURAL DO MUNICÍPIO DE NOVA RUSSAS - CE


CONTEÚDO: INDICADO

DATA: 08/10/2021


ESCALA: INDICADA

FRANCHA: 02/08



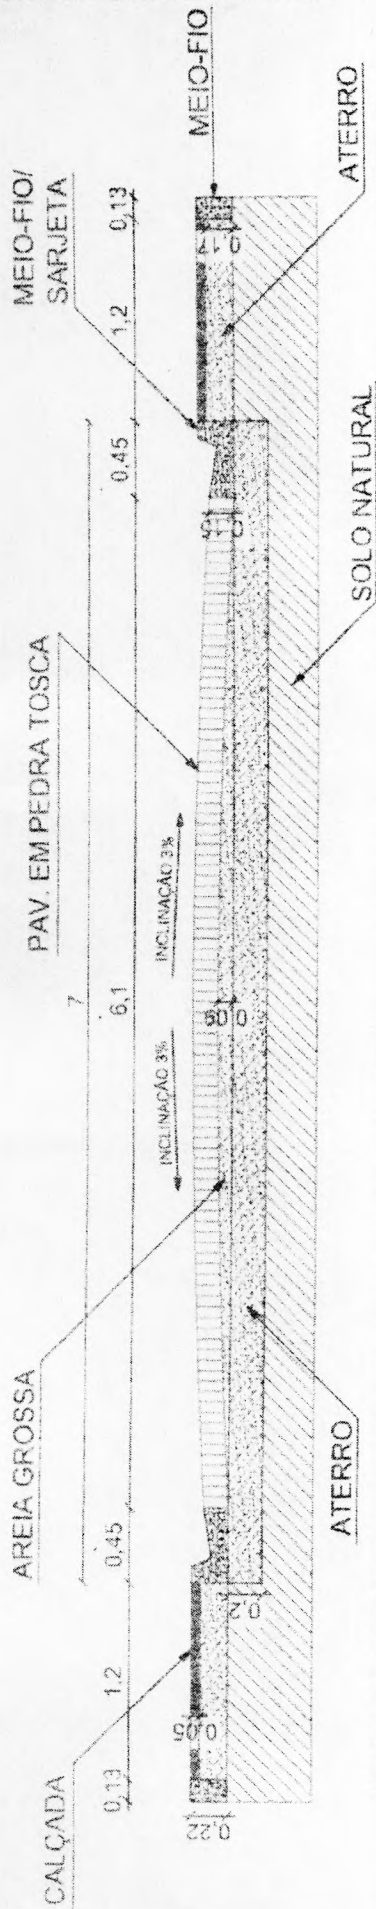


01 SEÇÃO TRANSVERSAL - RUA FRANCISCO CAMELO DE SOUSA (TRECHO 01) - CANINDEZINHO
ESCALA: 1/30

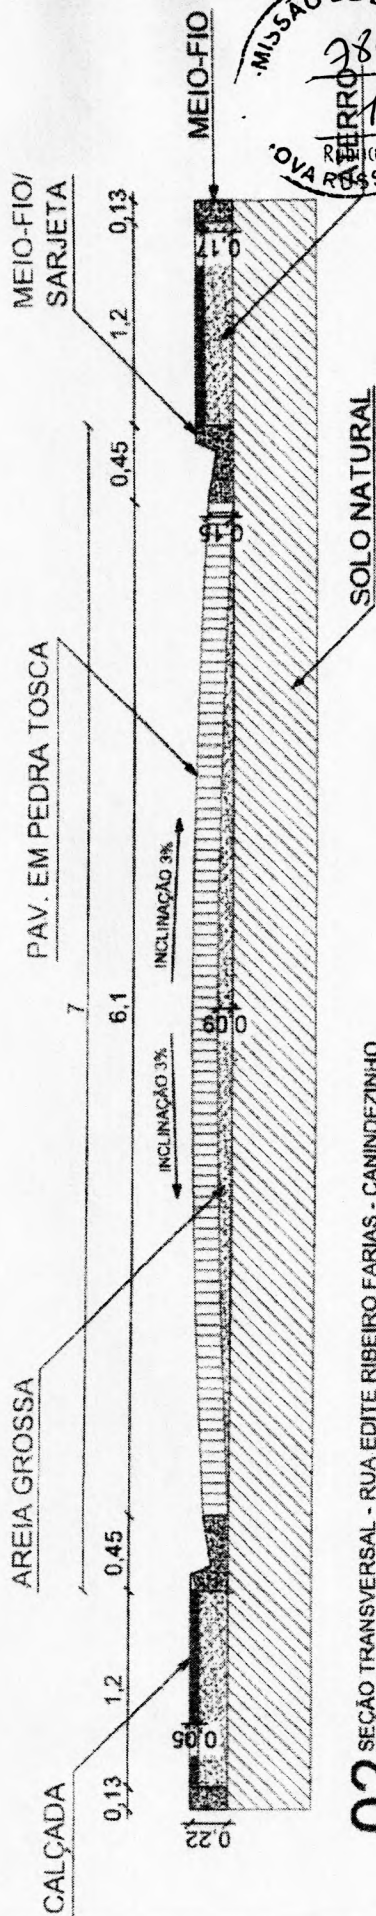


02 SEÇÃO TRANSVERSAL - RUA EDITE RIBEIRO FARIAS - CANINDEZINHO
ESCALA: 1/30




		PREFEITURA MUNICIPAL DE NOVA RUSSAS	
		OBJETO: PAVIMENTAÇÃO NO MUNICÍPIO DE NOVA RUSSAS - CEARÁ	
		LOCAL: DIVERSAS RUAS NA ZONA RURAL DO MUNICÍPIO DE NOVA RUSSAS - CE	
		CONTEÚDO: INDICADO	
DATA: 08/16/2021	ESCALA: INDICADA	FRANCHA: 03/06	



 Engenheiro Civil
 CRP: 06162683/9
 CREA-CE: 327481

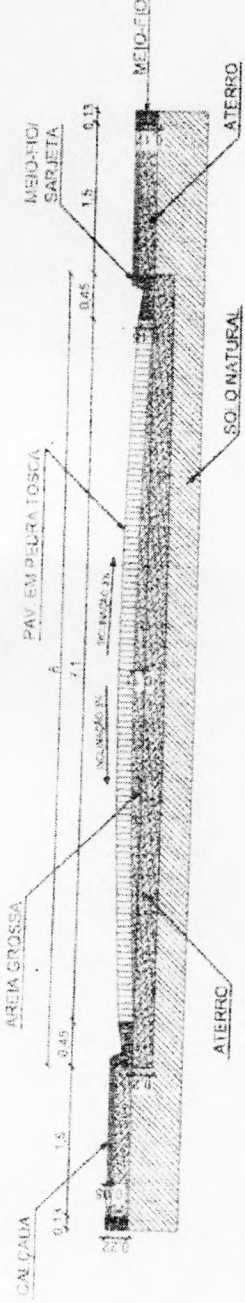

01 SEÇÃO TRANSVERSAL - RUA PROFESSORA ALINA ALVES - CANINDEZINHO
ESCALA: 1/50

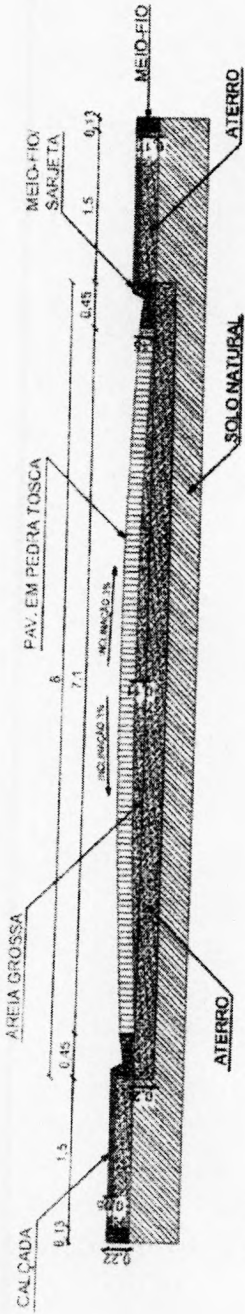

02 SEÇÃO TRANSVERSAL - RUA GONÇALVA MARREIRA - CANINDEZINHO
ESCALA: 1/50

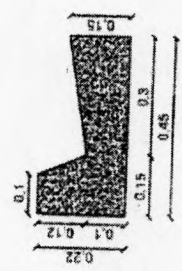


03 DETALHE - MEIO-FIO/SARIJETA
SEM ESCALA




Jaime Ombre
 Engenheiro Civil
 RPP-3810266939
 CREA-CE 527481


NOVA RUSSAS	
PREFEITURA MUNICIPAL DE NOVA RUSSAS	
OBJETO: PAVIMENTAÇÃO NO MUNICÍPIO DE NOVA RUSSAS - CEARÁ	
LOCAL: DIVERSAS RUAS NA ZONA RURAL DO MUNICÍPIO DE NOVA RUSSAS - CE	
CONTEÚDO: INDICADO	
DATA: 08/10/2021	ESCALA: INDICADA
PRANCHA: 04/06	

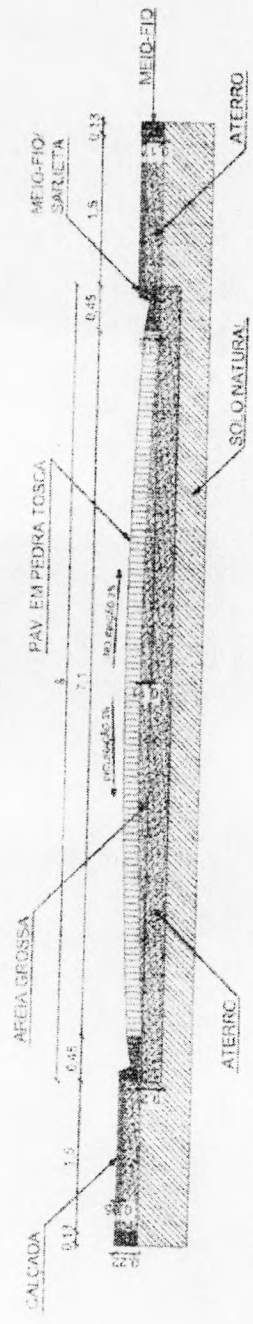

01 SEÇÃO TRANSVERSAL - RUA TEREZA RODRIGUES PERES - CANINDEZINHO
ESCALA 1/50

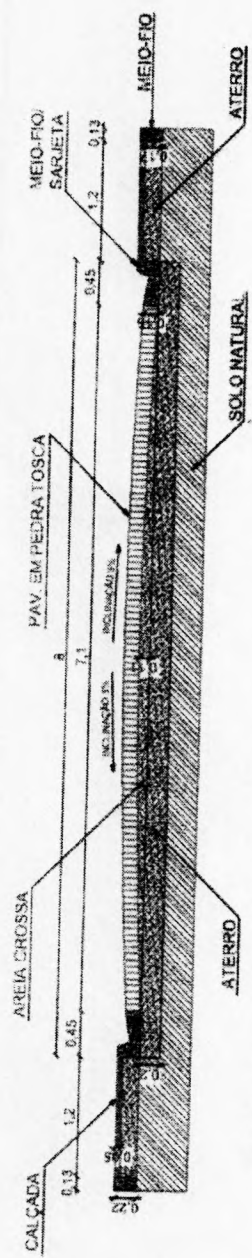

02 SEÇÃO TRANSVERSAL - RUA FRANCISCO CAMELO DE SOUSA (TRECHO 02) - CANINDEZINHO
ESCALA 1/50

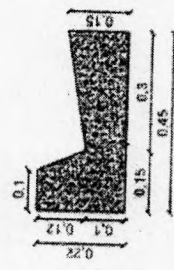


03 DETALHE - MEIO-FIO/SARJETÁ
SEM ESCALA




Saimon Junior
 ATORNO TOME ADAR CASUA
 Engenheiro Civil
 RFP: 05162/66839
 CREA: CE-527/851


		PREFEITURA MUNICIPAL DE NOVA RUSSAS	
		OBJETO: PAVIMENTAÇÃO NO MUNICÍPIO DE NOVA RUSSAS - CEARÁ	
		LOCAL: DIVERSAS RUAS NA ZONA RURAL DO MUNICÍPIO DE NOVA RUSSAS - CE	
		CONTEÚDO: INDICADO	
		DATA: 08/10/2021	PRANCHA: 05.06
		ESCALA: INDICADA	

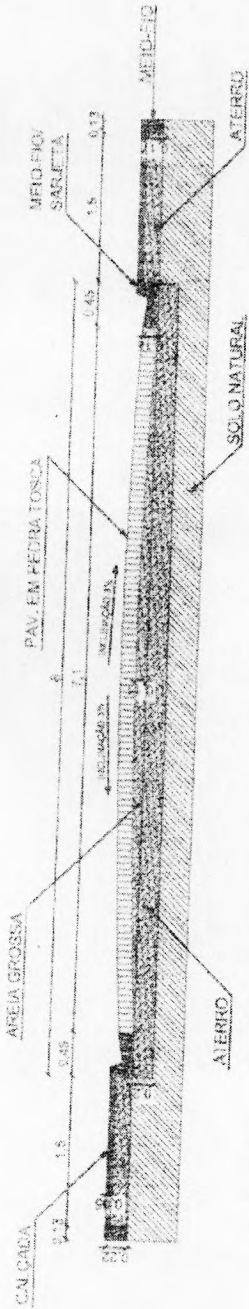


01 SEÇÃO TRANSVERSAL - RUA ANTONIO MARTINS PERES - CANINDEZINHO
ESCALA 1/50

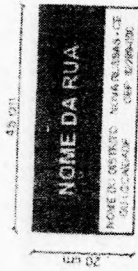


02 DETALHE - PLACA DE IDENTIFICAÇÃO DE RUA
SEM ESCALA

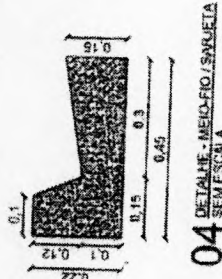

04 DETALHE - MEIO-FIO/SARJETA
SEM ESCALA

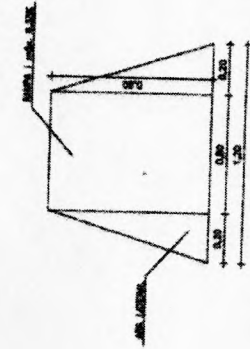

05 DETALHE - RAMPA DE ACESSIBILIDADE
SEM ESCALA

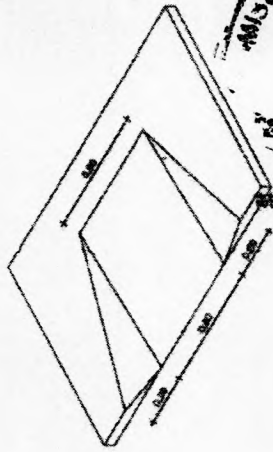

João André
ANTONIO JOSÉ ANDRE DA SILVA
Engenheiro CIVIL
RUF 1016206339
CREA CE 527/881

03 DETALHE - PLACA DE REGULAMENTAÇÃO R-1
SEM ESCALA



PREFEITURA MUNICIPAL DE NOVA RUSSAS

OBJETO: PAVIMENTAÇÃO NO MUNICÍPIO DE NOVA RUSSAS - CEARÁ

LOCAL: DIVERSAS RUAS NA ZONA RURAL DO MUNICÍPIO DE NOVA RUSSAS - CE

CONTEÚDO: INDICADO

DATA: 08/10/2021

ESCALA: INDICADA

PRANCHA: 06/06

