

1




- RUA JOSÉ PEDRO DE CARVALHO (TRECHO 01) - SÃO PEDRO:
EXTENSÃO = 190,90 m
ÁREA = 1.184,98 m²
- RUA ANTÔNIO CESÁRIO DE CARVALHO - SÃO PEDRO:
EXTENSÃO = 275,47 m
ÁREA = 1.990,37 m²
- RUA CESÁRIO PATRÍCIO - SÃO PEDRO:
EXTENSÃO = 208,78 m
ÁREA = 1.281,36 m²
- RUA SDO.01 - SÃO PEDRO:
EXTENSÃO = 84,32 m
ÁREA = 514,35 m²
- RUA LUIS GONCALVES DE CARVALHO - SÃO PEDRO:
EXTENSÃO = 299,08 m
ÁREA = 1.890,27 m²
- RUA TENENTE FREITAS - SÃO PEDRO:
EXTENSÃO = 48,18 m
ÁREA = 327,86 m²
- RUA JOSÉ PEDRO DE CARVALHO (TRECHO 02) - SÃO PEDRO:
EXTENSÃO = 133,72 m
ÁREA = 816,69 m²


PREFEITURA MUNICIPAL DE NOVA RUSSAS	
OBJETO: PAVIMENTAÇÃO NO MUNICÍPIO DE NOVA RUSSAS - CEARÁ	
LOCAL: DIVERSAS RUAS NA ZONA RURAL DO MUNICÍPIO DE NOVA RUSSAS - CE	
CONTEÚDO: INDICADO	
DATA: 08/10/2021	ESCALA: INDICADA
PRANCHA: 01/05	




Signature
 Engenheiro Civil
 RUA JOSÉ PEDRO DE CARVALHO, 133
 CEP: 62.200-011

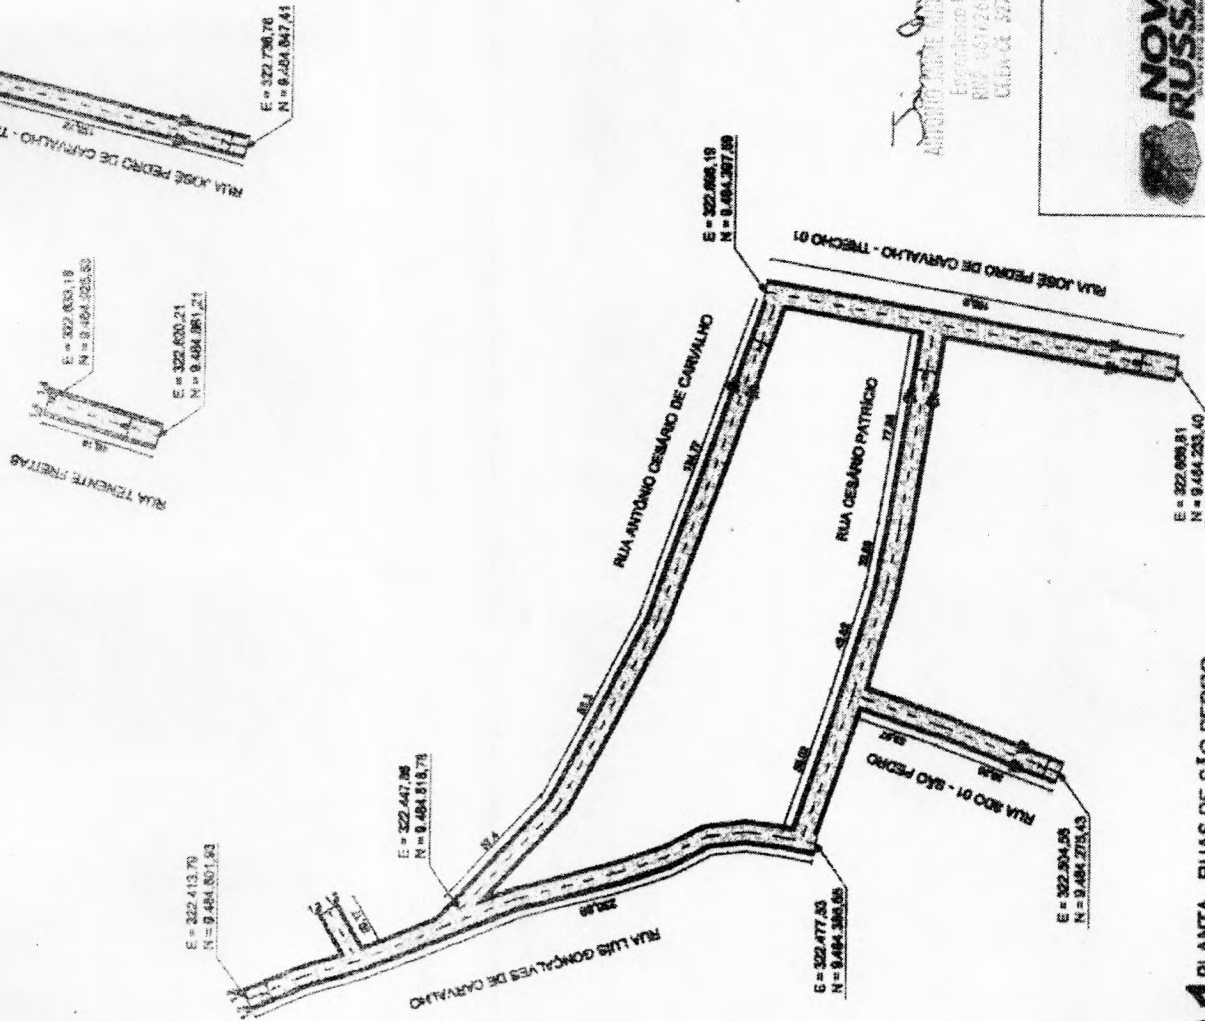


01 PLANTA - RUAS DE SÃO PEDRO
 ESCALA: 1 / 2000

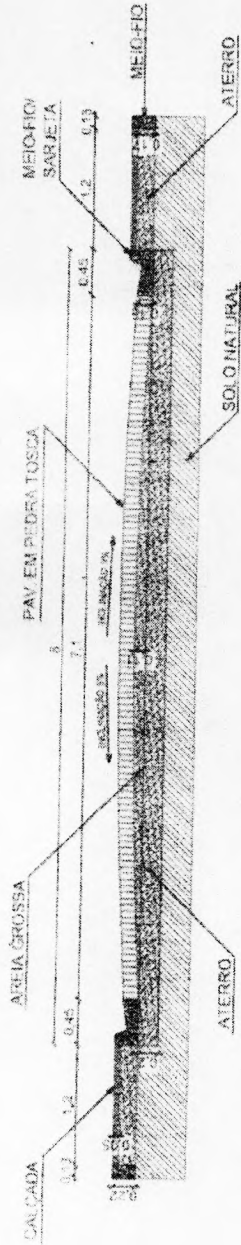

01 SEÇÃO TRANSVERSAL - RUA JOSÉ PEDRO DE CARVALHO (R. CHODU) - SÃO PEDRO
ESCALA 1:50

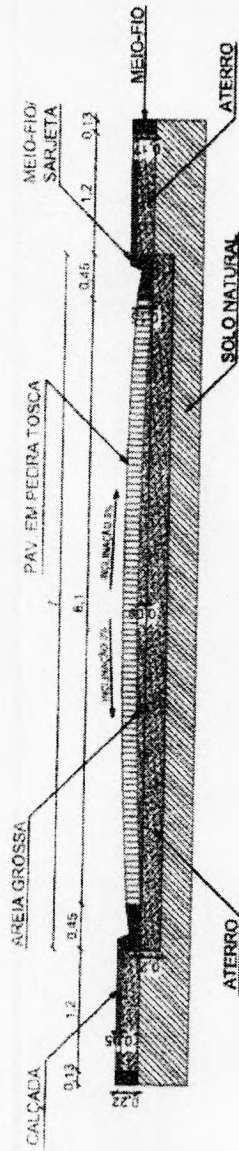

02 SEÇÃO TRANSVERSAL - RUA ANTÔNIO CESÁRIO DE CARVALHO - SÃO PEDRO
ESCALA 1:50

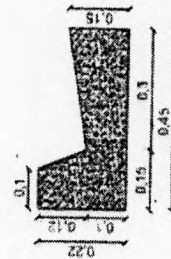

03 DETALHE - MEIO-FIO SARRJETA
SEM ESCALA



João André
AUTORIDADE ASSINANTE
Engenheiro Civil
RFB 011262339
MBA UF 027481

PREFEITURA MUNICIPAL DE NOVA RUSSAS

OBJETO: PAVIMENTAÇÃO NO MUNICÍPIO DE NOVA RUSSAS - CEARÁ

LOCAL: DIVERSAS RUAS NA ZONA RURAL DO MUNICÍPIO DE NOVA RUSSAS - CE


CONTEÚDO: INDICADO

DATA: 08/10/2021


ESCALA: INDICADA

PRANCHA: 02/05




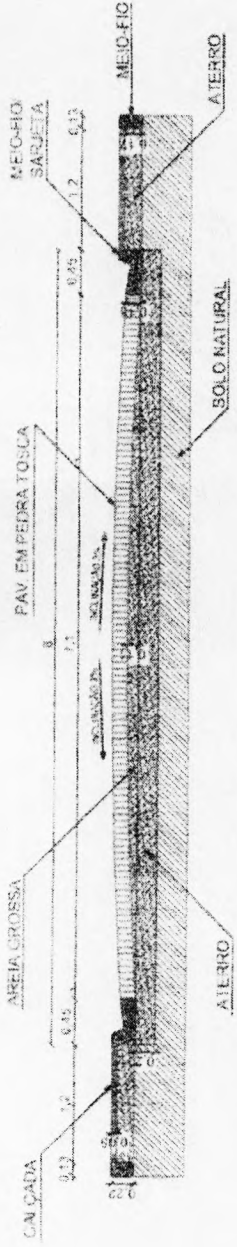


01 SEÇÃO TRANSVERSAL - RUA CESÁRIO PATRÍCIO - SÃO PEDRO
ESCALA 1:50

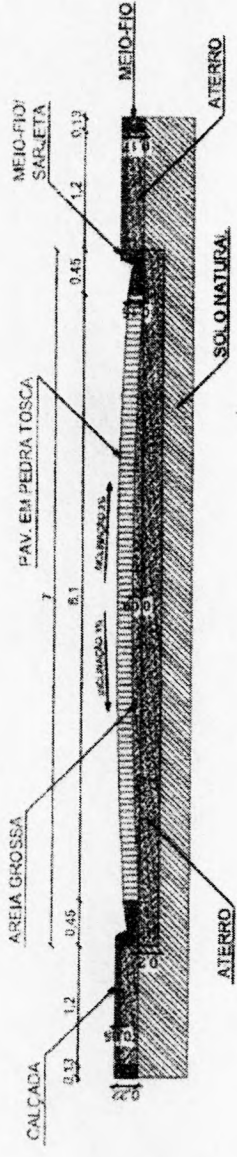

02 SEÇÃO TRANSVERSAL - RUA SDO.01 - SÃO PEDRO
ESCALA 1:50

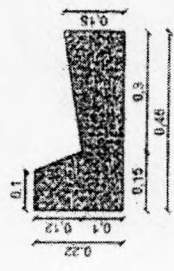


03 DETALHE - MEIO-FIO SAREJETA
SEM ESCALA

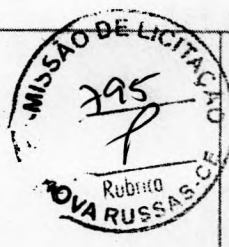


Felipe André
ANTÔNIO JOSÉ ALEXE DA SILVA
Engenheiro Civil
RUE-061626259
CISA-CE-327481


		PREFEITURA MUNICIPAL DE NOVA RUSSAS	
		OBJETO: PAVIMENTAÇÃO NO MUNICÍPIO DE NOVA RUSSAS - CEARÁ	
		LOCAL: DIVERSAS RUAS NA ZONA RURAL DO MUNICÍPIO DE NOVA RUSSAS - CE	
		CONTEÚDO: INDICADO	
	DATA: 08/10/2021	ESCALA: INDICADA	FRANCHA: 03/05

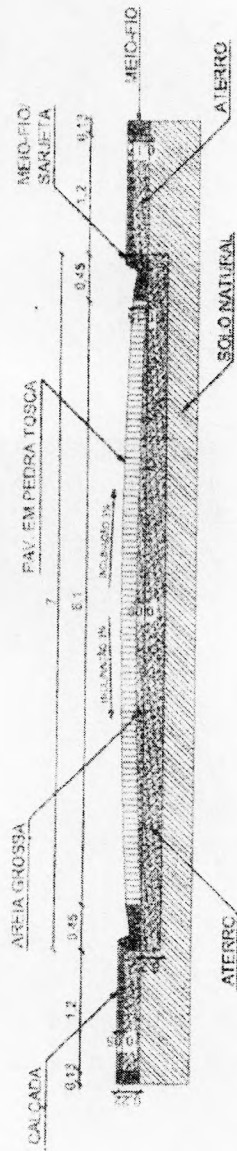

01 SEÇÃO TRANSVERSAL - RUA LUIS GONZALES DE CARVALHO - SÃO PEDRO
ESCALA 1:50

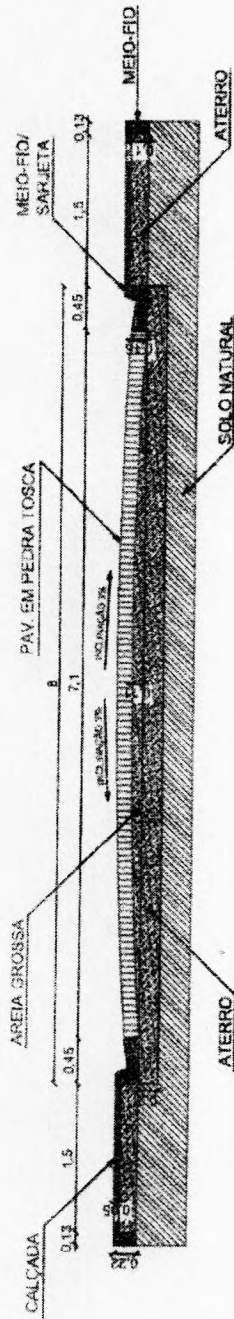

02 SEÇÃO TRANSVERSAL - RUA TENENTE FREITAS - SÃO PEDRO
ESCALA 1:50

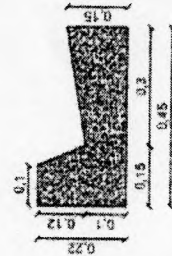

03 DETALHE - MEIO-FIO/SARJETA
SEM ESCALA



Antonio Inácio Ribeiro da Silva
Engenheiro Civil
RUP-0112126839
CEAR-CC-327401

PREFEITURA MUNICIPAL DE NOVA RUSSAS

OBJETO: PAVIMENTAÇÃO NO MUNICÍPIO DE NOVA RUSSAS - CEARÁ

LOCAL: DIVERSAS RUAS NA ZONA RURAL DO MUNICÍPIO DE NOVA RUSSAS - CE


CONTEÚDO: INDICADO

DATA: 08/10/2021


ESCALA: INDICADA

PRANCHA: 04/05




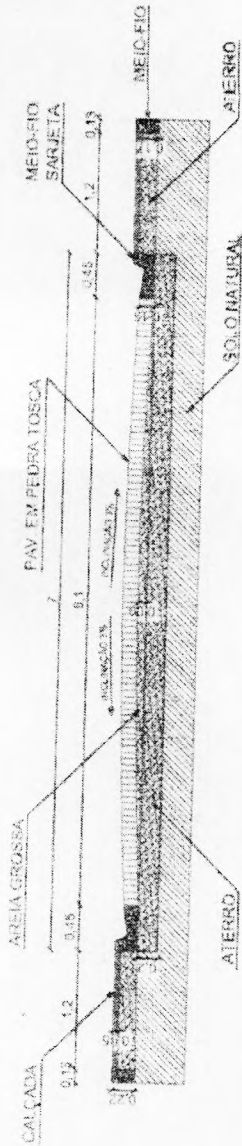


01 SEÇÃO TRANSVERSAL - RUA JOSÉ PEDRO DE CARVALHO (TRECHO 2º) - SÃO PEDRO
ESCALA 1:50

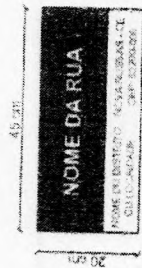


02 DETALHE - PLACA DE IDENTIFICAÇÃO DE RUA
SEM ESCALA

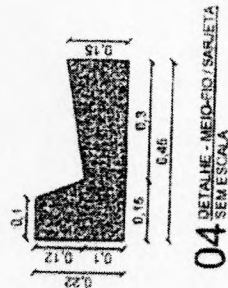


04 DETALHE - MEIO-FIO/SARJETA
SEM ESCALA

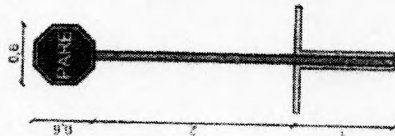

03 DETALHE - PLACA DE REGULAMENTAÇÃO
SEM ESCALA

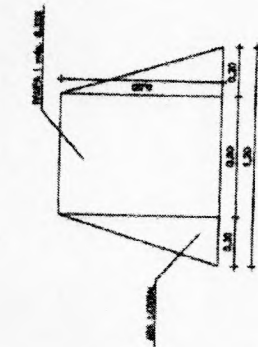

05 DETALHE - RAMPA DE ACESSIBILIDADE
SEM ESCALA

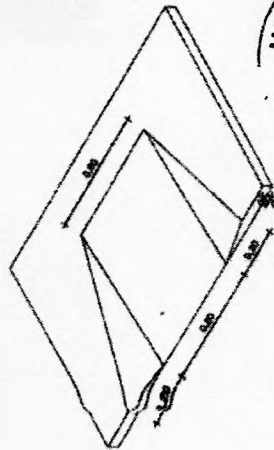

Antônio Jaime André da Silva
ANTÔNIO JAIME ANDRÉ DA SILVA
 Engenheiro Civil
 RFB 0411268539
 CREA CE 527481

PREFEITURA MUNICIPAL DE NOVA RUSSAS

OBJETO: PAVIMENTAÇÃO NO ILÍNCIPIO DE NOVA RUSSAS - CE/ARÁ

LOCAL: DIVERSAS RUAS NA ZD RIA RURAL DO MUNICÍPIO DE NOVA RUSSAS - CE

CONTEÚDO: INDICADO

DATA: 08/10/2021

ESCALA: INDICADA

PRANCHA: 05/05