



01 PLANTA - RUAS DOS CAMPOS
ESCALA: 1 / 2000

João André
ARQUITETO RESPONSÁVEL TÉCNICO
Escritório Civil
RFP - 1611276439
C.R.C. CE - 327481

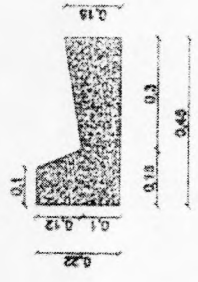


02 DETALHE - MEIO-FIOSARJETA
SEM ESCALA

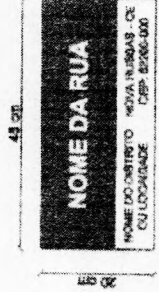


03 DETALHE - PLACA DE IDENTIFICAÇÃO DE RUA
SEM ESCALA

- RUA SDO 01 - CAMPOS:**
EXTENSÃO = 138,75 m
ÁREA = 707,63 m²
- RUA SDO 02 - CAMPOS:**
EXTENSÃO = 348,13 m
ÁREA = 2.471,72 m²
- RUA SDO 03 - CAMPOS:**
EXTENSÃO = 489,72 m
ÁREA = 3.548,01 m²
- RUA SDO 04 - CAMPOS:**
EXTENSÃO = 154,94 m
ÁREA = 922,68 m²

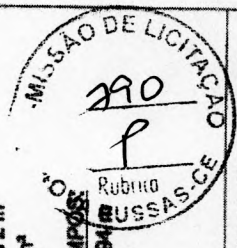


PREFEITURA MUNICIPAL DE NOVA RUSSAS	
OBJETO: PAVIMENTAÇÃO NO MUNICÍPIO DE NOVA RUSSAS - CEARÁ	
LOCAL: DIVERSAS RUAS NA ZONA RURAL DO MUNICÍPIO DE NOVA RUSSAS - CE	
CONTEÚDO: INDICADO	
DATA: 08/10/2021	ESCALA: INDICADA
FRANCHA: 01/03	




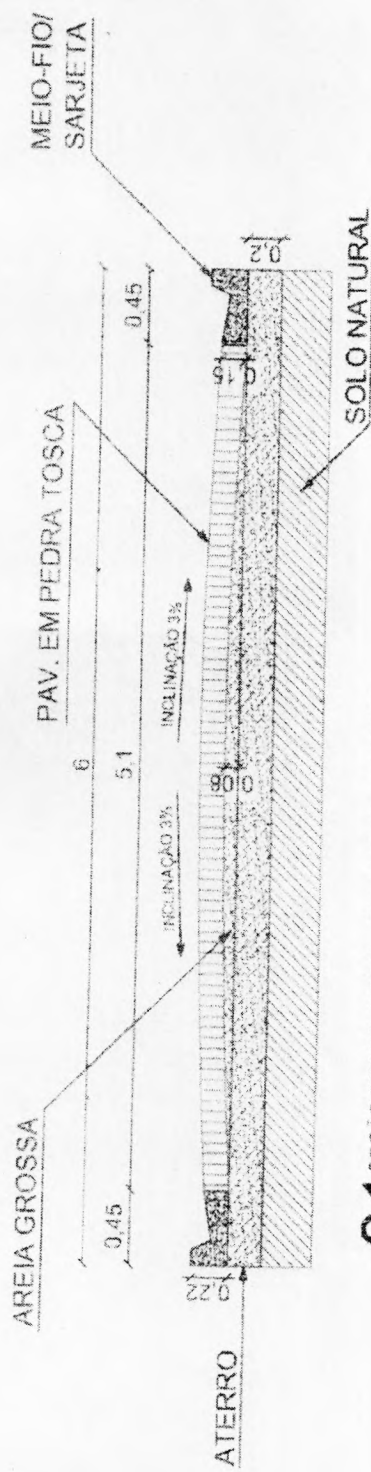


01 SEÇÃO TRANSVERSAL - RUA SDO 01 - CAMPOS
ESCALA: 1/30

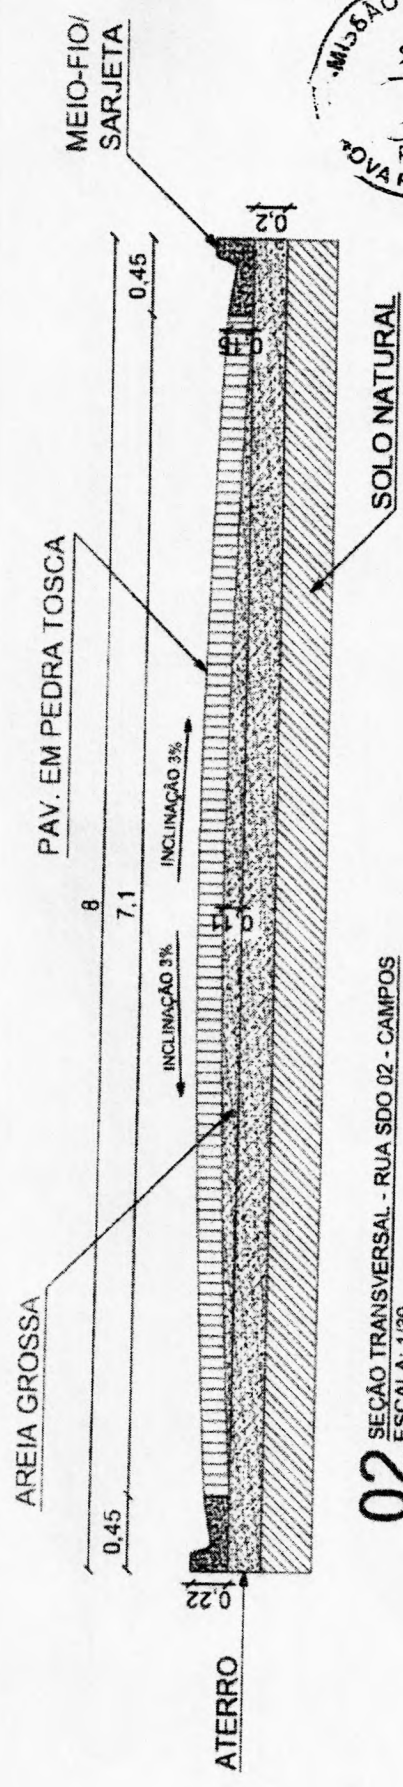


02 SEÇÃO TRANSVERSAL - RUA SDO 02 - CAMPOS
ESCALA: 1/30

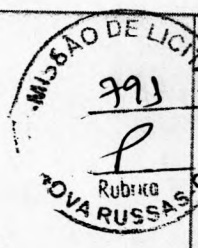


		PREFEITURA MUNICIPAL DE NOVA RUSSAS	
		OBJETO: PAVIMENTAÇÃO NO MUNICÍPIO DE NOVA RUSSAS - CEARA	
		LOCAL: DIVERSAS RUAS NA ZONA RURAL DO MUNICÍPIO DE NOVA RUSSAS - CE	
		CONTEÚDO: INDICADO	
DATA: 08/10/2021	ESCALA: INDICADA	PRANCHA: 02/03	

João André
 Engenheiro Civil
 RFP: 081626059
 CREA CE: 927581

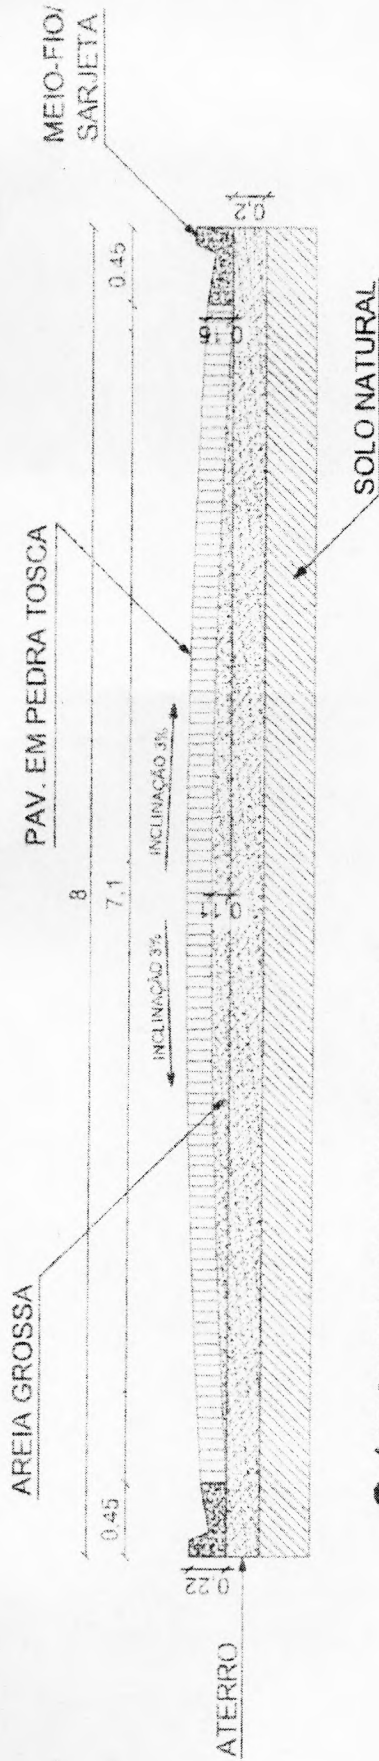

01 SEÇÃO TRANSVERSAL - RUA SDO 03 - CAMPOS
ESCALA: 1/30

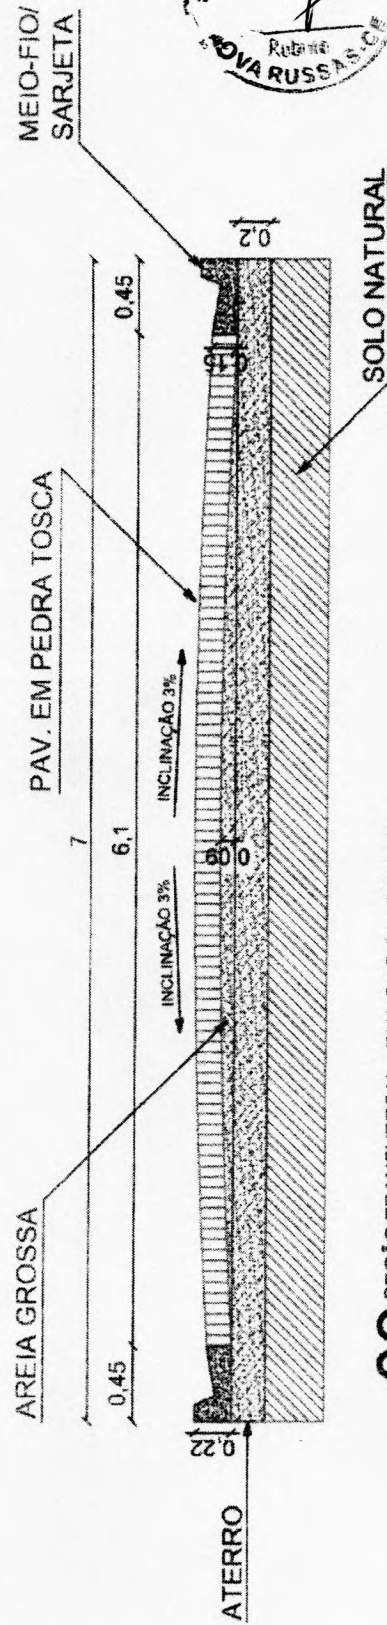

02 SEÇÃO TRANSVERSAL - RUA SDO 04 - CAMPOS
ESCALA: 1/30



NOVA RUSSAS	
PREFEITURA MUNICIPAL DE NOVA RUSSAS	
OBJETO: PAVIMENTAÇÃO NO MUNICÍPIO DE NOVA RUSSAS - CEARÁ	
LOCAL: DIVERSAS RUAS NA ZONA RURAL DO MUNICÍPIO DE NOVA RUSSAS - CE	
CONTEÚDO: INDICADO	
DATA: 08/10/2021	ESCALA: INDICADA
PRANCHA: 03/03	

João Roberto de Aguiar da Silva
Engenheiro Civil
RTP - 061026839
CRA - CE - 327481