

RUA SDO 01 - MURINGUE:
 EXTENSÃO = 490,32 m
 ÁREA = 3.481,27 m²

RUA SDO 03 - MURINGUE:
 EXTENSÃO = 453,20 m
 ÁREA = 2.784,52 m²


RUA SDO 02 - MURINGUE:
 EXTENSÃO = 33,39 m
 ÁREA = 237,07 m²

RUA SDO 04 - MURINGUE:
 EXTENSÃO = 118,42 m
 ÁREA = 840,78 m²

E = 321.606,31
 N = 9.480.065,25

E = 321.841,16
 N = 9.480.889,08

E = 322.113,38
 N = 9.480.890,30

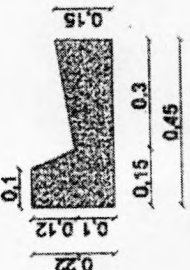

01 PLANTA - RUAS DO MURINGUE

ESCALA: 1 / 2000




Antônio Manoel
 ANTONIO MANOEL ROBE DA SILVA
 Engenheiro Civil
 RUA - 031426859
 CREA-CE: 527181

02 DETALHE - MEDIÇÃO BARRETA SEM ESCALA


03 DETALHE - PLACA DE IDENTIFICAÇÃO DE RUA SEM ESCALA




| | |
|---|------------------|
| PREFEITURA MUNICIPAL DE NOVA RUSSAS | |
| OBJETO: PAVIMENTAÇÃO NO MUNICÍPIO DE NOVA RUSSAS - CEARÁ | |
| LOCAL: DIVERSAS RUAS NA ZONA RURAL DO MUNICÍPIO DE NOVA RUSSAS - CE | |
| CONTEÚDO: INDICADO | |
| DATA: 08/10/2021 | ESCALA: INDICADA |
| | FRANCHA: 01/03 |

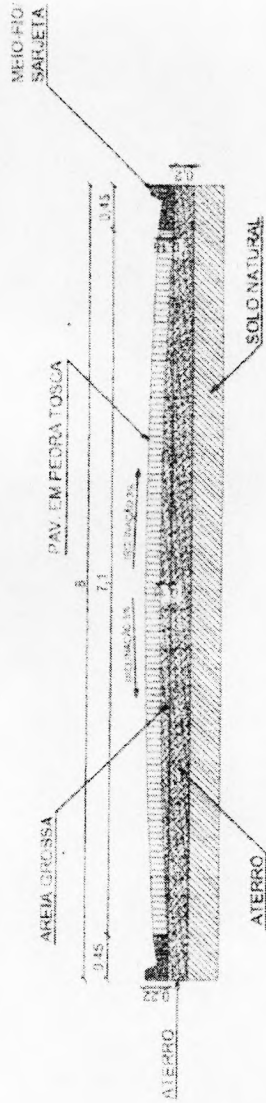

01 SEÇÃO TRANSVERSAL - RUA SDO 01 - MURICQUE
ESCALA: 1/50

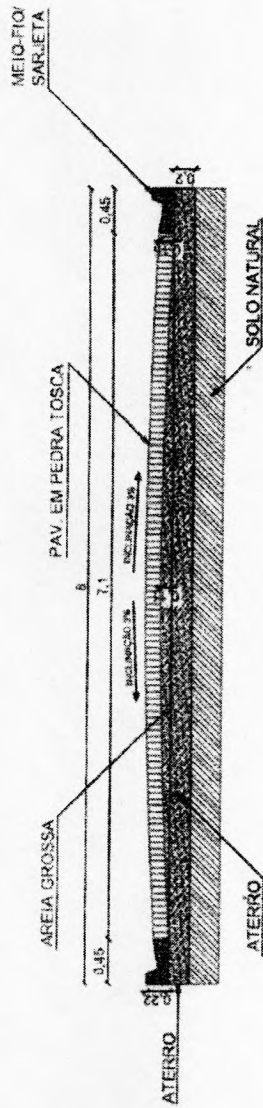


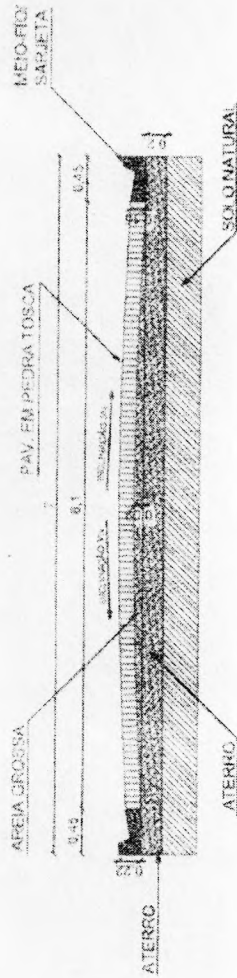
02 SEÇÃO TRANSVERSAL - RUA SDO 02 - MURICQUE
ESCALA: 1/50

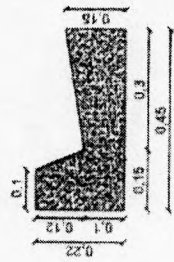


03 DETALHE - MEIO-FIO/SARIETA
SEM ESCALA

MUNICÍPIO DE NOVA RUSSAS - CE
399
P
Rubrica
ANTONIO TADDEU ARDRE
ENGENHEIRO CIVIL
PROF. 011-02388-0
C.R.C. 01/07/98


| | | | |
|--|--|---|------------------|
|  | | PREFEITURA MUNICIPAL DE NOVA RUSSAS | |
| | | OBJETO: PAVIMENTAÇÃO NO MUNICÍPIO DE NOVA RUSSAS - CEARÁ | |
| | | LOCAL: DIVERSAS RUAS NA ZONA RURAL DO MUNICÍPIO DE NOVA RUSSAS - CE | |
| | | CONTEÚDO: INDICADO | |
| | | DATA: 08/10/2021 | ESCALA: INDICADA |
| | | | PRANCHA: 02/03 |




01 SEÇÃO TRANSVERSAL - RUA SÃO JOSÉ - MURRINQUE
ESCALA 1:30

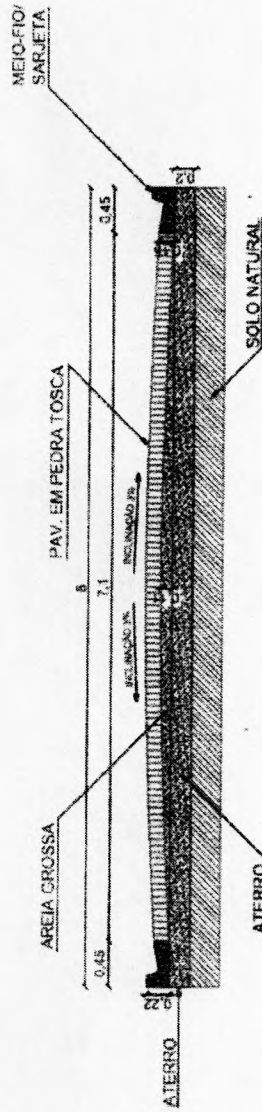


02 SEÇÃO TRANSVERSAL - RUA SÃO M. MURRINQUE
ESCALA 1:30

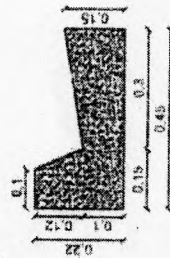

03 DETALHE - MEIO-FIO/SARJETÁ
SEM ESCALA

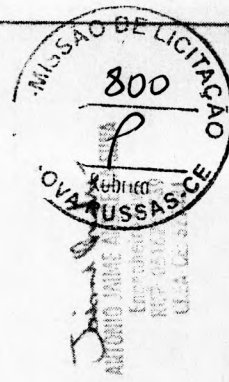

| | | | |
|--|--|--|----------------|
|  | | PREFEITURA MUNICIPAL DE NOVA RUSSAS | |
| | | OBJETO: PAVIMENTAÇÃO NO MUNICÍPIO DE NOVA RUSSAS - CEARÁ | |
| LOCAL: DIVERSAS RUAS NA ZONA RURAL DO MUNICÍPIO DE NOVA RUSSAS - CE | | CONTEÚDO: INDICADO | |
| DATA: 08/10/2021 | | ESCALA: INDICADA | FRANCHA: 03/03 |