

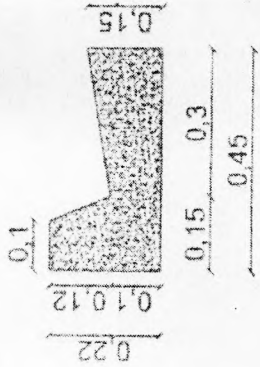


N


E = 326.530,68
N = 9.477.023,01

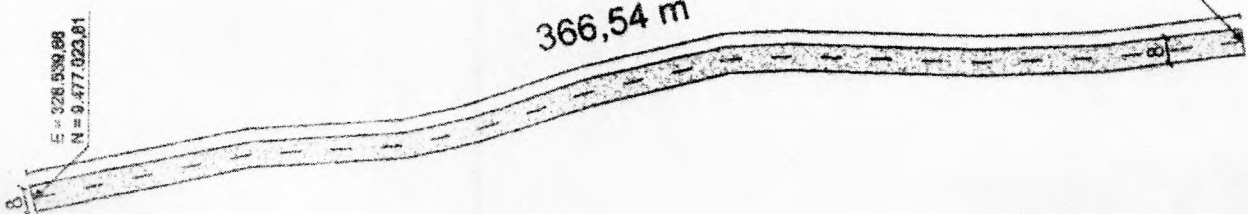

03 DETALHE - MEIO-FIO/SARJETA
SEM ESCALA

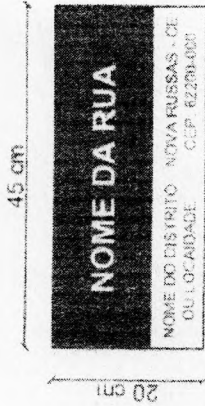

04 DETALHE - PLACA DE IDENTIFICAÇÃO DE RUA
SEM ESCALA

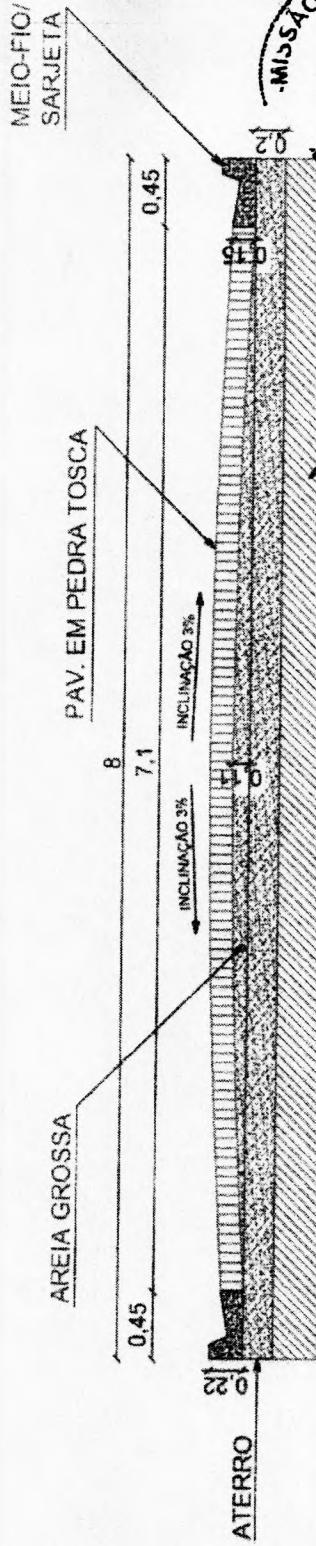

02 SEÇÃO TRANSVERSAL - RUA SDO 01 - RECANTO
SEM ESCALA



RUA SDO 01 - RECANTO
EXTENSÃO = 366,54 m
ÁREA = 2.602,43 m²

PREFEITURA MUNICIPAL DE NOVA RUSSAS	
OBJETO: PAVIMENTAÇÃO NO MUNICÍPIO DE NOVA RUSSAS - CE	
LOCAL: DIVERSAS RUAS NA ZONA RURAL DO MUNICÍPIO DE NOVA RUSSAS - CE	
CONTEÚDO: INDICADO	
DATA: 08/10/2021	ESCALA: INDICADA
PRANCHA: 01/01	



Jaime Junior
AUTORIDADE TÉCNICA DA OBRA
Engenheiro Civil
RFP: 04102/0339
CREA-CE: 307481

E = 326.601,15
N = 9.476.603,14

01 PLANTA - RUA SDO 01 - RECANTO
ESCALA: 1/1500