


- RUA SDO 01 - MAJOR SIMPLICIO  
EXTENSÃO = 48,81 m  
ÁREA = 297,74 m²
- RUA MANOEL NELSON DE FARIAS  
EXTENSÃO = 86,77 m  
ÁREA = 528,30 m²
- RUA GONCALA RODRIGUES DE SOUZA  
EXTENSÃO = 228,33 m  
ÁREA = 1.392,81 m²
- RUA RAMUNDO PERES DE FARIAS  
EXTENSÃO = 147,10 m  
ÁREA = 1.181,93 m²
- RUA SDO 02 - MAJOR SIMPLICIO  
EXTENSÃO = 77,62 m  
ÁREA = 496,06 m²
- RUA PADRE LUIZ FROTA  
EXTENSÃO = 169,76 m  
ÁREA = 830,08 m²
- RUA SDO 03 - MAJOR SIMPLICIO  
EXTENSÃO = 196,55 m  
ÁREA = 1.217,26 m²
- RUA MANOEL DE SA CLARINDO  
EXTENSÃO = 127,48 m  
ÁREA = 777,83 m²


**01** PLANTA - RUAS DO MAJOR SIMPLICIO  
ESCALA: 1/1500



<b>PREFEITURA MUNICIPAL DE NOVA RUSSAS</b>	
OBJETO: PAVIMENTAÇÃO NO MUNICÍPIO DE NOVA RUSSAS - CEARÁ	
LOCAL: DIVERSAS RUAS NA ZONA RURAL DO MUNICÍPIO DE NOVA RUSSAS - CE	
CONTEÚDO: INDICADO	
DATA: 08/10/2021	ESCALA: INDICADA
	PRANCHA: 01/05

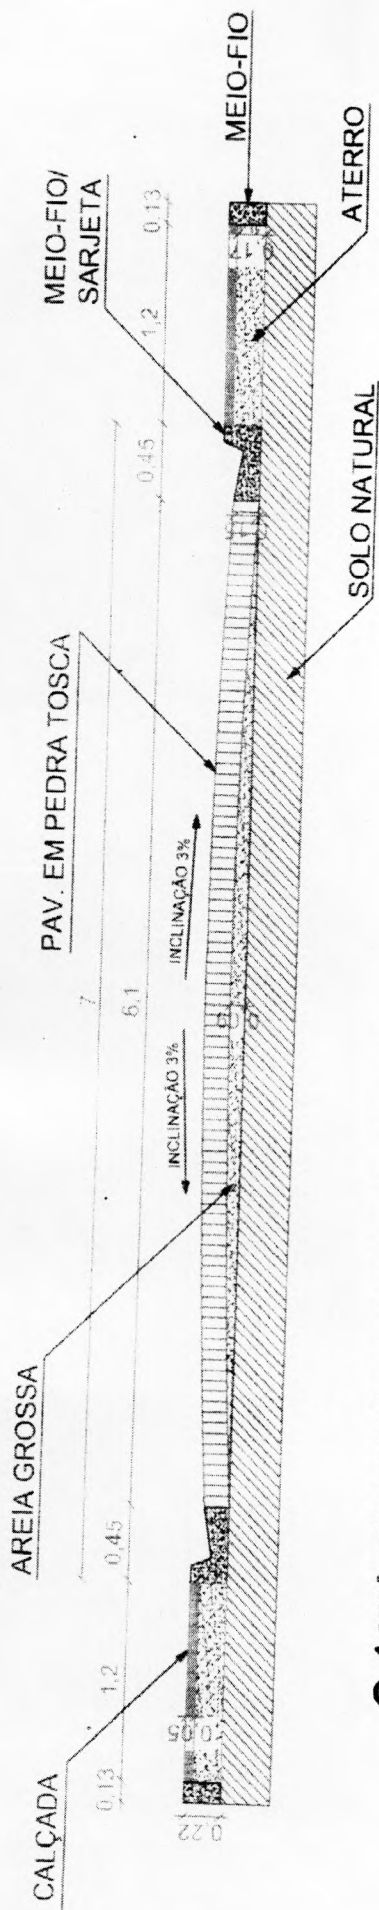

**01** SEÇÃO TRANSVERSAL - RUA SDO 01 - MAJOR SIMPLICIO  
 ESCALA: 1/30

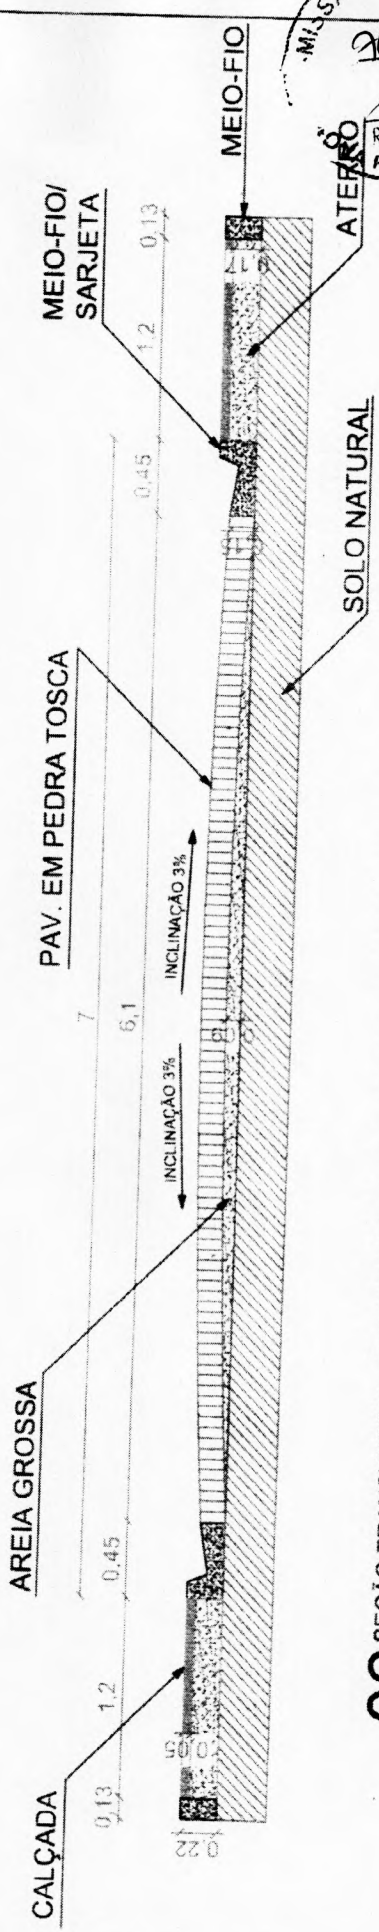


**02** SEÇÃO TRANSVERSAL - RUA MANOEL NELSON DE FARIAS - MAJOR SIMPLICIO  
 ESCALA: 1/30


MISSÃO DE LICITAÇÃO  
 266  
 Rubrica  
 RUS  
 S.P.S. CE

		<b>PREFEITURA MUNICIPAL DE NOVA RUSSAS</b>	
		OBJETO: PAVIMENTAÇÃO NO MUNICÍPIO DE NOVA RUSSAS - CEARÁ	
		LOCAL: DIVERSAS RUAS NA ZONA RURAL DO MUNICÍPIO DE NOVA RUSSAS - CE	
		CONTEÚDO: INDICADO	
DATA: 08/10/2021	ESCALA: INDICADA	PRANCHA: 02/05	

*João André*  
 Engenheiro Civil  
 RUA...  
 UFVA... 55.000-000

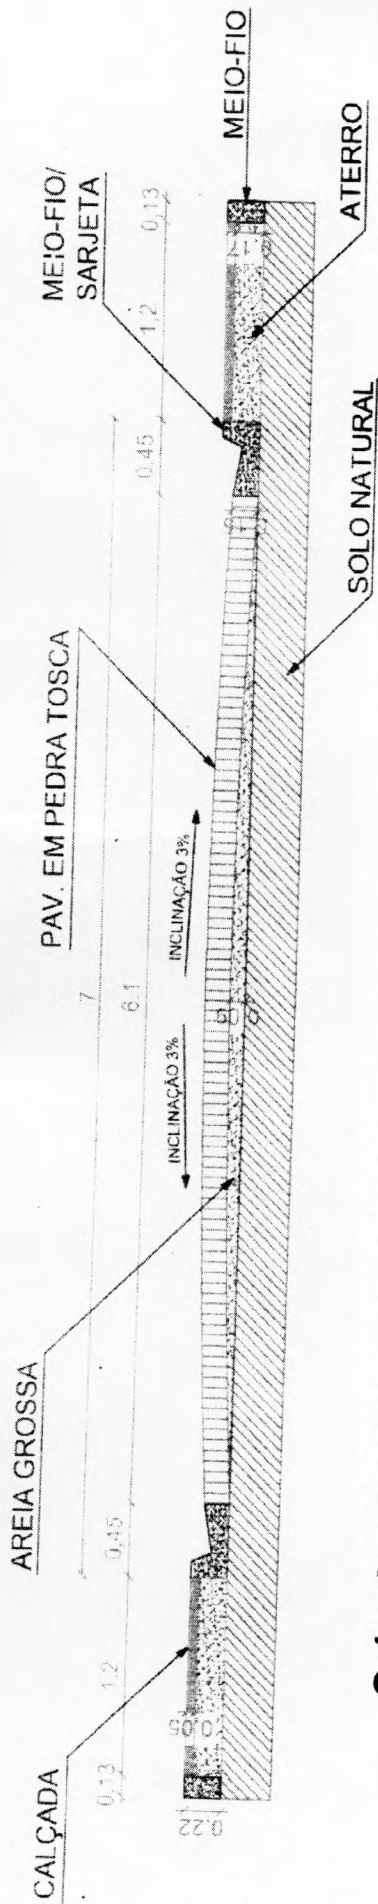

**01** SEÇÃO TRANSVERSAL - RUA GONÇALA RODRIGUES DE SOUZA - MAJOR SIMPLICIO  
 ESCALA: 1/30

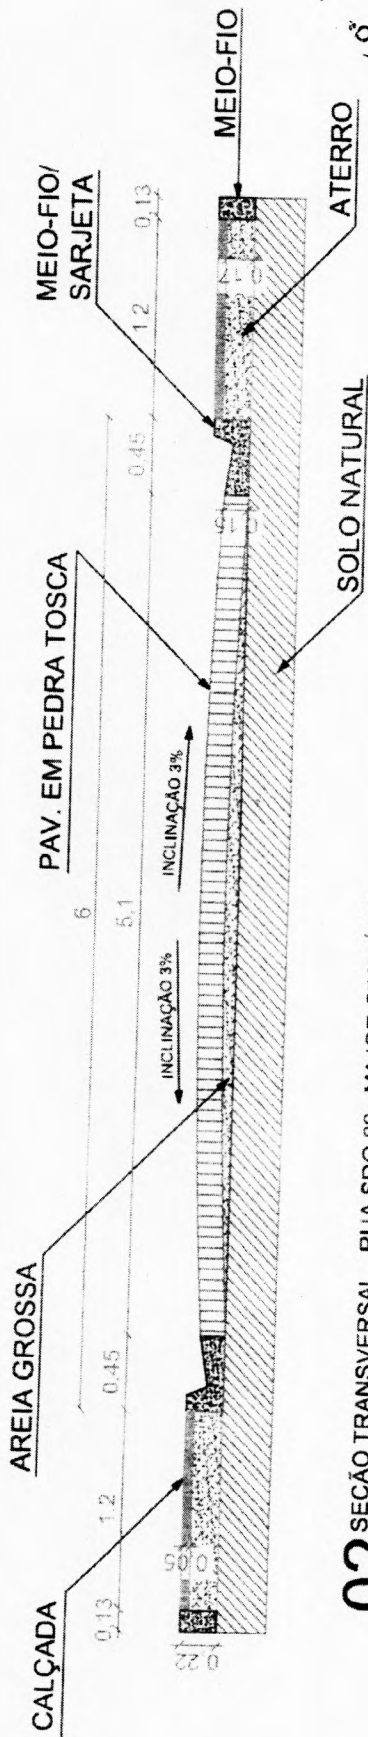

**02** SEÇÃO TRANSVERSAL - RUA SDO 02 - MAJOR SIMPLICIO  
 ESCALA: 1/30



**PREFEITURA MUNICIPAL DE NOVA RUSSAS**

OBJETO: PAVIMENTAÇÃO NO MUNICÍPIO DE NOVA RUSSAS - CEARÁ

LOCAL: DIVERSAS RUAS NA ZONA RURAL DO MUNICÍPIO DE NOVA RUSSAS - CE

CONTEÚDO: INDICADO




*Deividson Amador*  
 ARQUITETO RESPONSÁVEL TÉCNICO  
 Rua SDO 02 - Major Símplicio  
 Nova Russas - Ceará  
 CEP: 63.900-000  
 Fone: (85) 3322-1111  
 E-mail: contato@novarussas.ce.gov.br


DATA: 08/10/2021

ESCALA: INDICADA


PRANCHA: 03.05

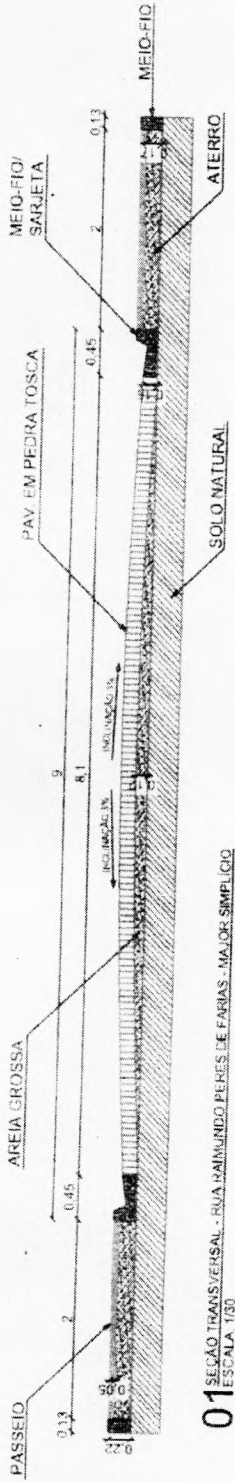


01 SEÇÃO TRANSVERSAL - RUA MAIMUNDO PERES DE FARIAS - MAIOR SIMPLICIO  
ESCALA 1/30

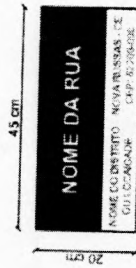


02 DETALHE - PLACA DE IDENTIFICAÇÃO DE RUA  
SEM ESCALA

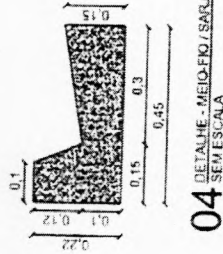


04 DETALHE - MEIO-FIO/SARJETADA  
SEM ESCALA

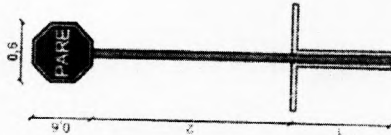

03 DETALHE - PLACA DE REGULAMENTAÇÃO R1  
SEM ESCALA

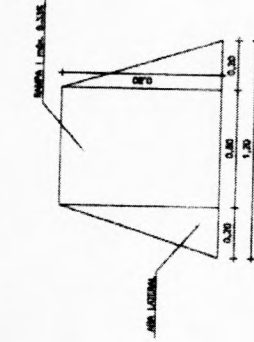

05 DETALHE - RAMPA DE ACESSIBILIDADE  
SEM ESCALA

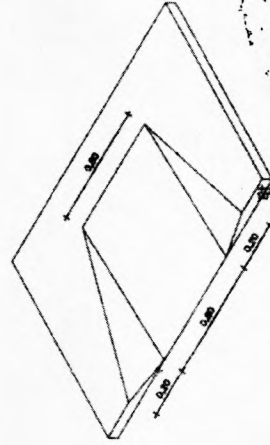

**PREFEITURA MUNICIPAL DE NOVA RUSSAS**

OBJETO: PAVIMENTAÇÃO NO MUNICÍPIO DE NOVA RUSSAS - CEARA

LOCAL: DIVERSAS RUAS NA ZONA RURAL DO MUNICÍPIO DE NOVA RUSSAS - CE

CONTEÚDO: INDICADO

DATA: 08/10/2021


ESCALA: INDICADA

PRANCHA: 04/05




*Handwritten signature and text:*  
MUNICÍPIO DE NOVA RUSSAS  
SECRETARIA DE OBRAS  
RUA DA PRAÇA, 100  
CEP: 81.200-000



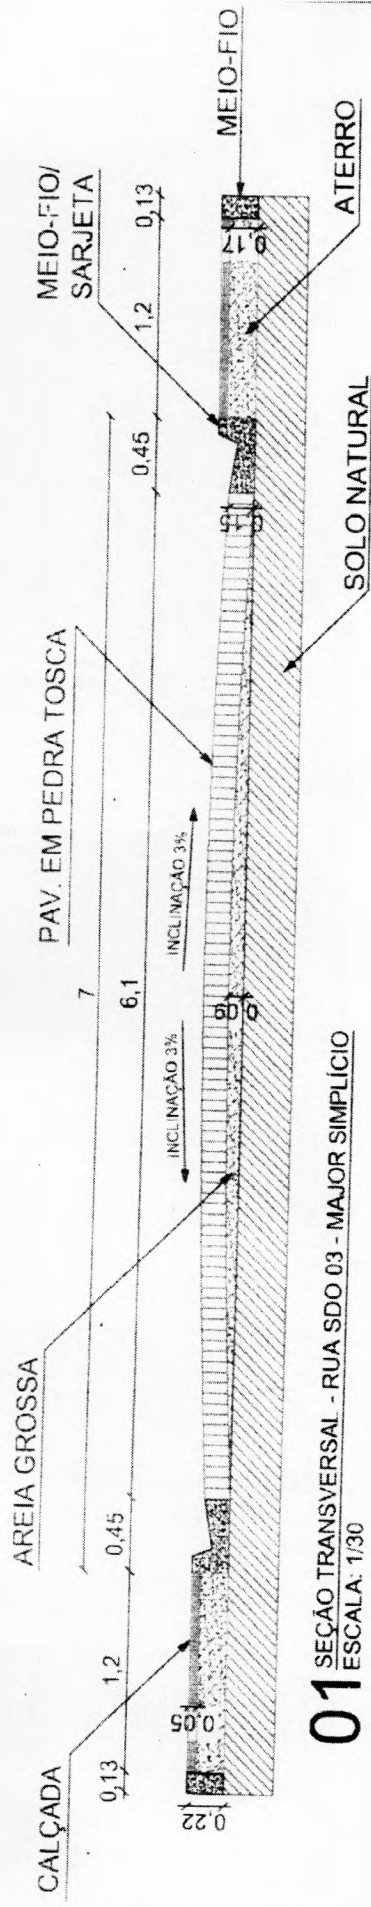


**01** SEÇÃO TRANSVERSAL - RUA SDO 03 - MAJOR SIMPLÍCIO  
ESCALA: 1/30

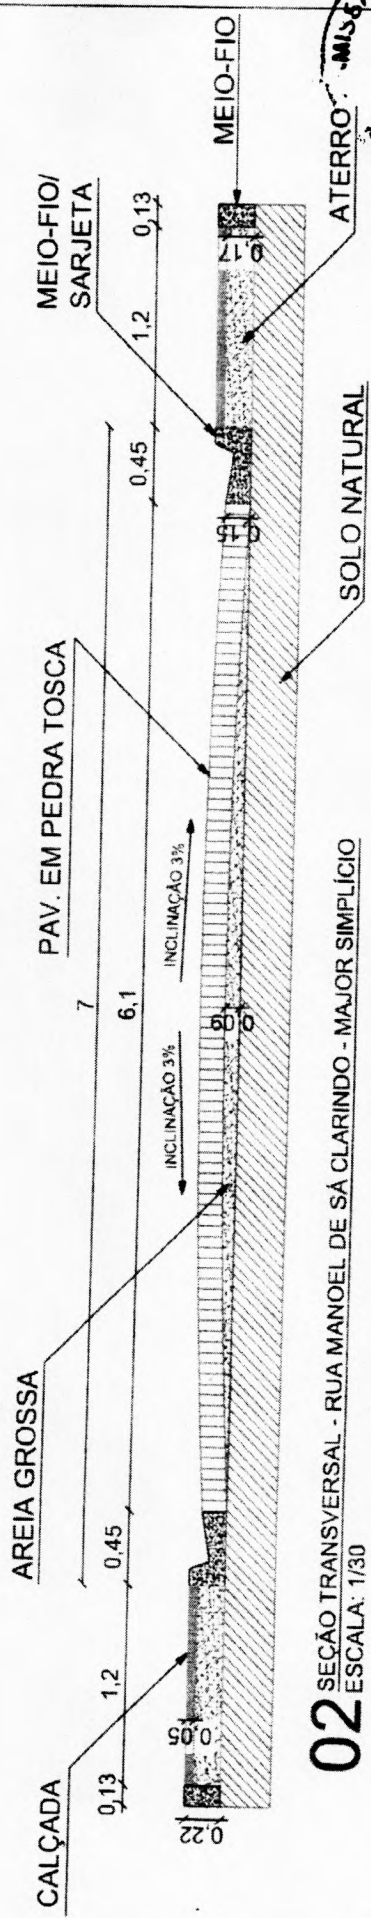

**02** SEÇÃO TRANSVERSAL - RUA MANOEL DE SÁ CLARINDO - MAJOR SIMPLÍCIO  
ESCALA: 1/30

MISSÃO DE LICITAÇÃO  
769  
Rubrica  
NOVA RUSSAS - CE

		<b>PREFEITURA MUNICIPAL DE NOVA RUSSAS</b>	
		OBJETO: PAVIMENTAÇÃO NO MUNICÍPIO DE NOVA RUSSAS - CEARÁ	
		LOCAL: DIVERSAS RUAS NA ZONA RURAL DO MUNICÍPIO DE NOVA RUSSAS - CE	
		CONTEÚDO: INDICADO	
DATA: 08/10/2021	ESCALA: INDICADA	PRANCHA: C5/05	

*João André*  
Engenheiro Civil  
RUA MANOEL DE SÁ CLARINDO, 100  
CEARÁ - 63.100-000