


**02** DETALHE - MEIO-FIO/SARJETADA SEM ESCALA

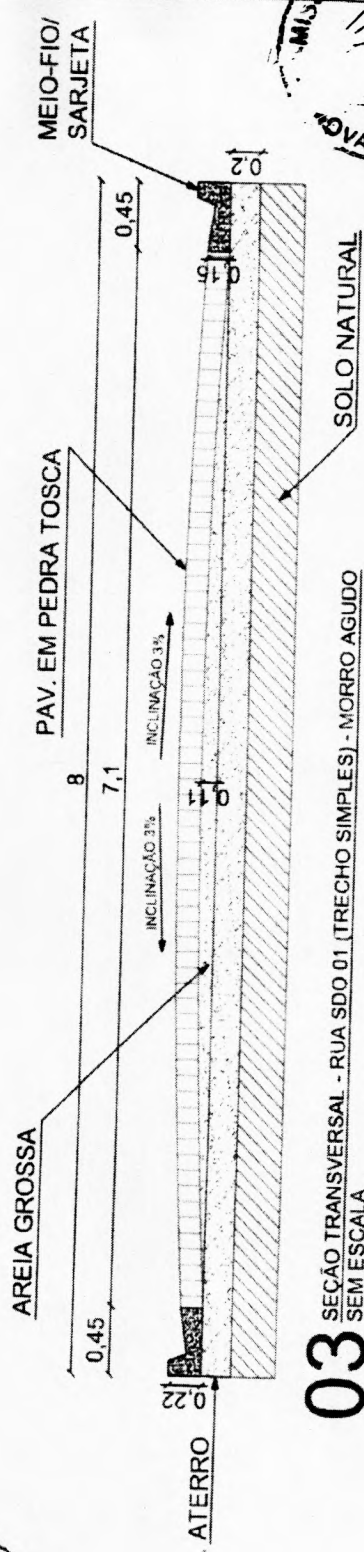

**03** SEÇÃO TRANSVERSAL - RUA SDO 01 (TRECHO SIMPLES) - MORRO AGUDO SEM ESCALA


*Jaime André*  
 Engenheiro Civil  
 RFP 561626859  
 CREA CE 527481

RUA SDO 01 - MORRO AGUDO  
 EXTENSÃO = 440,00 m  
 ÁREA = 3.625,00 m<sup>2</sup>


**01** PLANTA - RUA SDO 01 - MORRO AGUDO  
 ESCALA: 1 / 1500

E = 332.164,00  
 N = 9.498.549,74


<b>NOVA RUSSAS</b> GOVERNO MUNICIPAL	
<b>PREFEITURA MUNICIPAL DE NOVA RUSSAS</b>	
OBJETO: PAVIMENTAÇÃO NO MUNICÍPIO DE NOVA RUSSAS - CEARÁ	
LOCAL: DIVERSAS RUAS NA ZONA RURAL DO MUNICÍPIO DE NOVA RUSSAS - CE	
CONTEÚDO: INDICADO	
DATA: 08/10/2021	ESCALA: INDICADA
PRANCHA: 01/02	

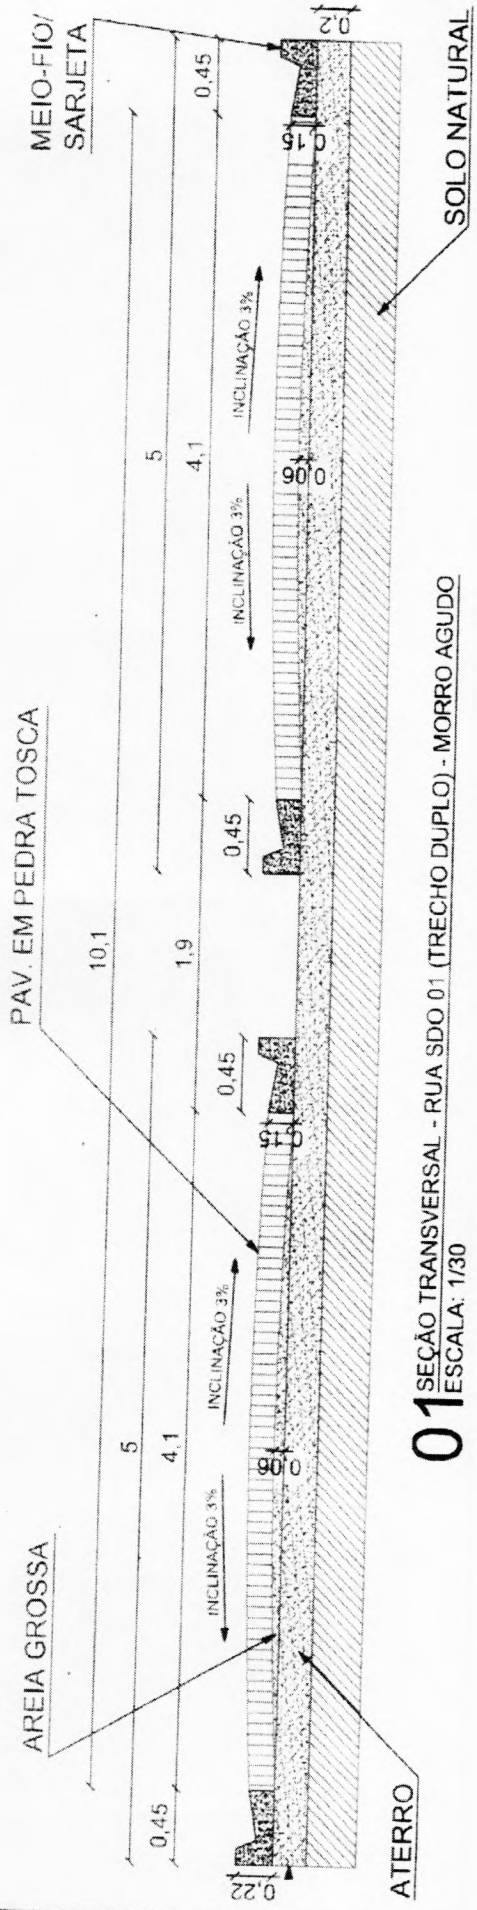

**01** SEÇÃO TRANSVERSAL - RUA SDO 01 (TRECHO DUPLO) - MORRO AGUDO  
ESCALA: 1/30

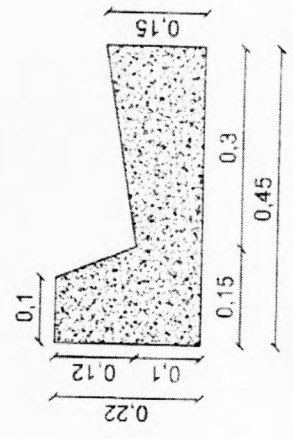

**03** DETALHE - MEIO-FIO / SARJETA  
SEM ESCALA

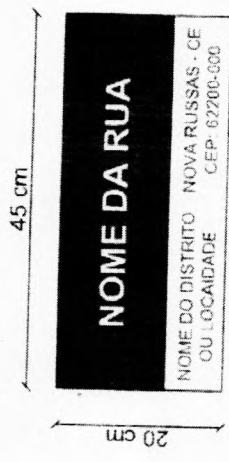

**02** DETALHE - PLACA DE IDENTIFICAÇÃO DE RUA  
SEM ESCALA



<b>NOVA RUSSAS</b> Município Rural	
<b>PREFEITURA MUNICIPAL DE NOVA RUSSAS</b>	
OBJETO: PAVIMENTAÇÃO NO MUNICÍPIO DE NOVA RUSSAS - CEARÁ	
LOCAL: DIVERSAS RUAS NA ZONA RURAL DO MUNICÍPIO DE NOVA RUSSAS - CE	
CONTEÚDO: INDICADO	
DATA: 08/10/2021	ESCALA: INDICADA
	PRANCHA: 02/02

*Robson Soares*  
 ANTONIO JOSÉ SOARES DA SILVA  
 Engenheiro Civil  
 CRP 067223/CE  
 CREA-CE 327481