



NOVA RUSSAS

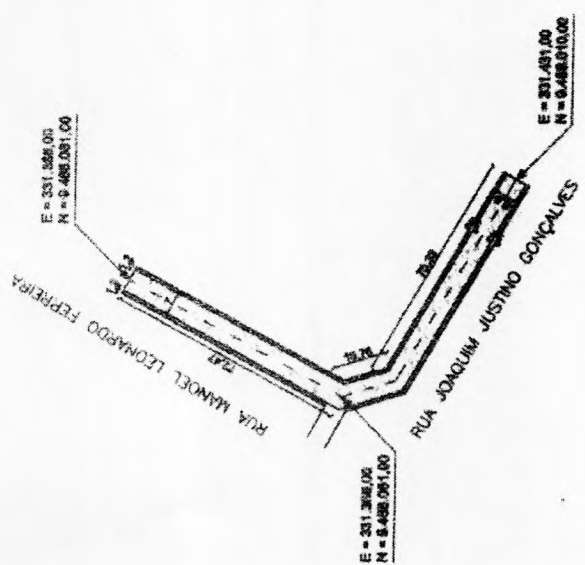

- RUA FRANCISCA MORAES DE SOUSA - NOVA BETÂNIA:
EXTENSAO = 66,00 m
AREA = 357,48 m²
- RUA JOSÉ DE PAULA PESSOA - NOVA BETÂNIA:
EXTENSAO = 61,86 m
AREA = 500,98 m²
- RUA RAIMUNDO ANDRÉ DE MENDONÇA - NOVA BETÂNIA:
EXTENSAO = 67,74 m
AREA = 413,21 m²
- RUA JOAQUIM JUSTINO GONCALVES - NOVA BETÂNIA:
EXTENSAO = 67,08 m
AREA = 487,70 m²
- RUA MANOEL LEONARDO FERREIRA - NOVA BETÂNIA:
EXTENSAO = 72,47 m
AREA = 442,07 m²

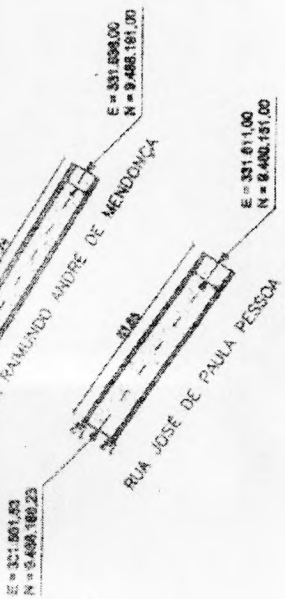

ANTONIO JOSÉ ANDRÉ DA SILVA
Engenheiro Civil
RPP: 001626059
CESA-CE: 327481

		PREFEITURA MUNICIPAL DE NOVA RUSSAS	
		OBJETO: PAVIMENTAÇÃO NO MUNICÍPIO DE NOVA RUSSAS - CEARÁ	
LOCAL: DIVERSAS RUAS NA ZONA RURAL DO MUNICÍPIO DE NOVA RUSSAS - CE		CONTEÚDO: INDICADO	
DATA: 08/10/2021	ESCALA: INDICADA	PRANCHIA: 01/10	

01 PLANTA - RUAS DE NOVA BETÂNIA
ESCALA: 1/1500



RUA JOÃO MANUEL DE SOUZA - NOVA BETÂNIA

EXTENSÃO = 76,77 m
ÁREA = 480,50 m²

RUA FRANCISCA MATOS DE MOURA - NOVA BETÂNIA

EXTENSÃO = 150,78 m
ÁREA = 958,38 m²

RUA BEZO 01 - NOVA BETÂNIA

EXTENSÃO = 44,94 m
ÁREA = 274,13 m²

RUA LUIS JOÃO DE CARVALHO - NOVA BETÂNIA

EXTENSÃO = 171,88 m
ÁREA = 1.052,17 m²

RUA ANA FERREIRA DE CARVALHO - NOVA BETÂNIA


EXTENSÃO = 282,58 m
ÁREA = 2.077,18 m²

RUA SDO 02 - NOVA BETÂNIA


EXTENSÃO = 74,51 m
ÁREA = 528,02 m²

RUA SDO 03 - NOVA BETÂNIA

EXTENSÃO = 84,23 m
ÁREA = 513,80 m²

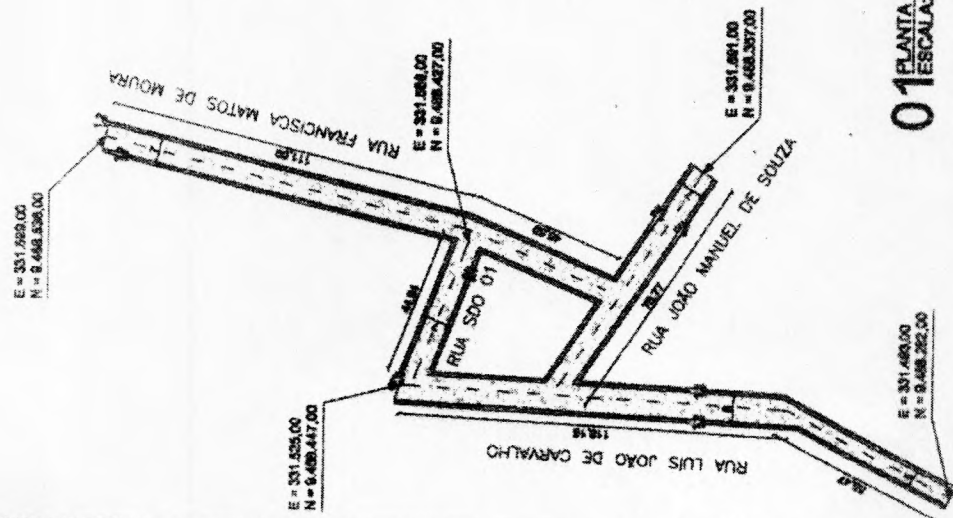

01 PLANTA - RUAS DE NOVA BETÂNIA
ESCALA: 1/1500

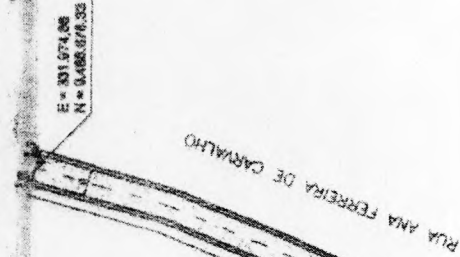


Antonio André
Engenheiro Civil
RPP-0610/26039
CCEA-CE-327481


PREFEITURA MUNICIPAL DE NOVA RUSSAS	
OBJETO: PAVIMENTAÇÃO NO MUNICÍPIO DE NOVA RUSSAS - CEARÁ	
LOCAL: DIVERSAS RUAS NA ZONA RURAL DO MUNICÍPIO DE NOVA RUSSAS - CE	
CONTEÚDO: INDICADO	
DATA: 08/10/2021	ESCALA: INDICADA
	FRANCHA: 02/10




E = 331.597,45
N = 9.487.835,03

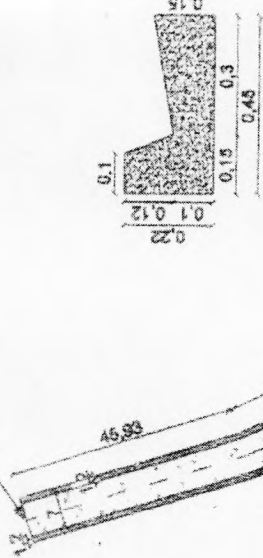


04 DETALHE - MEIO-FIO / SARRIETA SEM ESCALA

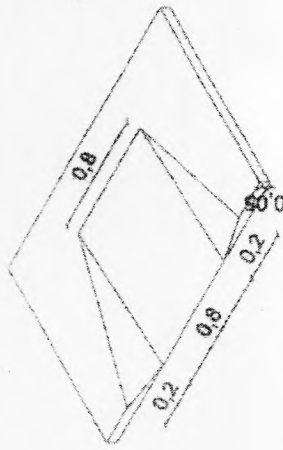


05 DETALHE - RÁMPA DE ACESSIBILIDADE SEM ESCALA

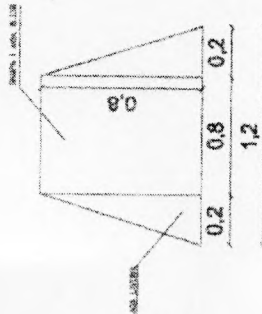

02 DETALHE - PLACA DE IDENTIFICAÇÃO DE RUA SEM ESCALA

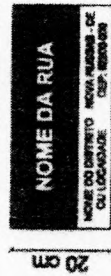

03 DETALHE - PLACA DE REGULAÇÃO DE RUA SEM ESCALA

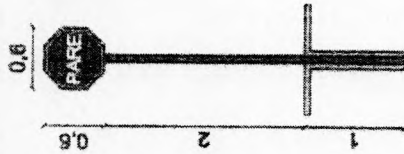

RUA JACINTO ALVES DA COSTA

Jaime Costa
ARQUITETO JACINTO ALVES DA COSTA
Engenheiro Civil
RNP - 98.162.6289
CREA-CE: 327.431

RUA JACINTO ALVES DA COSTA - NOVA BETÂNIA
EXTENSÃO = 236,85 m
ÁREA = 1.444,79 m²

E = 331.691,77
N = 9.487.618,52

01 PLANTA - RUA JACINTO ALVES DA COSTA - NOVA BETÂNIA
ESCALA: 1 / 1000



PREFEITURA MUNICIPAL DE NOVA RUSSAS

OBJETO: PAVIMENTAÇÃO NO MUNICÍPIO DE NOVA RUSSAS - CEARÁ


LOCAL: DIVERSAS RUAS NA ZONA RURAL DO MUNICÍPIO DE NOVA RUSSAS - CE

CONTEÚDO: INDICADO


DATA: 08/10/2021

ESCALA: INDICADA


FRANCHA: 03/10

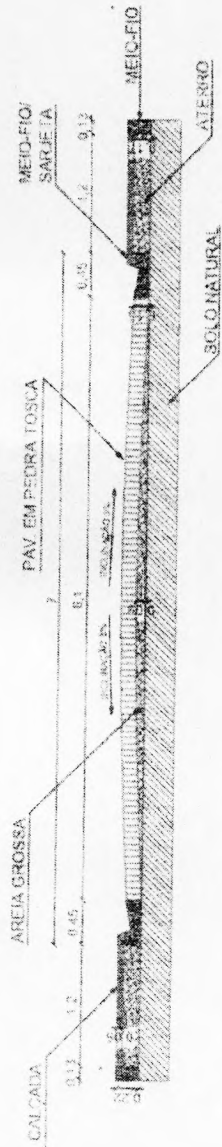


01 SEÇÃO TRANSVERSAL - RUA FRANCISCA MORAES DE SOUSA - NOVA BETÂNIA
ESCALA: 1/50

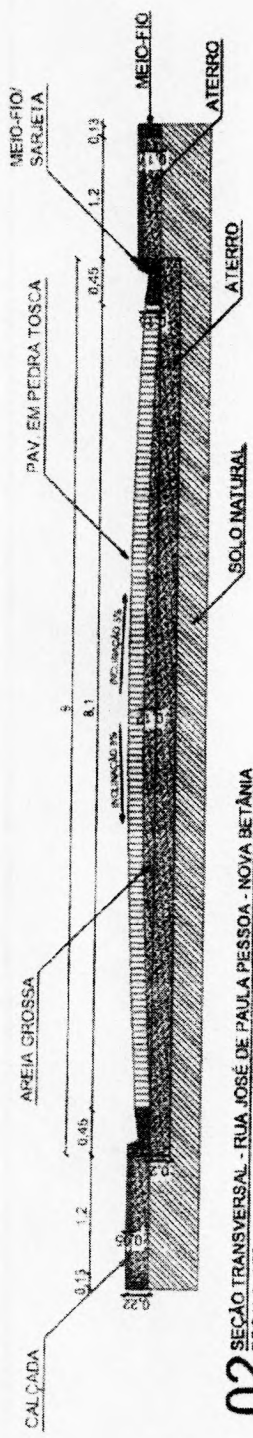

02 SEÇÃO TRANSVERSAL - RUA JOSÉ DE PAULA PESSOA - NOVA BETÂNIA
ESCALA: 1/50

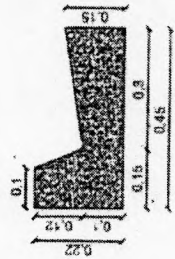


03 DETALHE - MEIO-FIO/SARJETADA
SEM ESCALA

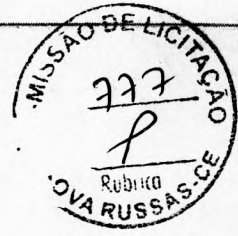


Sérgio André
Engenheiro Civil
RTP: 017720939
CREA-CE: 527401


	PREFEITURA MUNICIPAL DE NOVA RUSSAS	
	OBJETO: PAVIMENTAÇÃO NO MUNICÍPIO DE NOVA RUSSAS - CEARÁ	
LOCAL: DIVERSAS RUAS NA ZONA RURAL DO MUNICÍPIO DE NOVA RUSSAS - CE		PRANCHA: 04/10
CONTEÚDO: INDICADO		ESCALA: INDICADA
DATA: 08/10/2021		

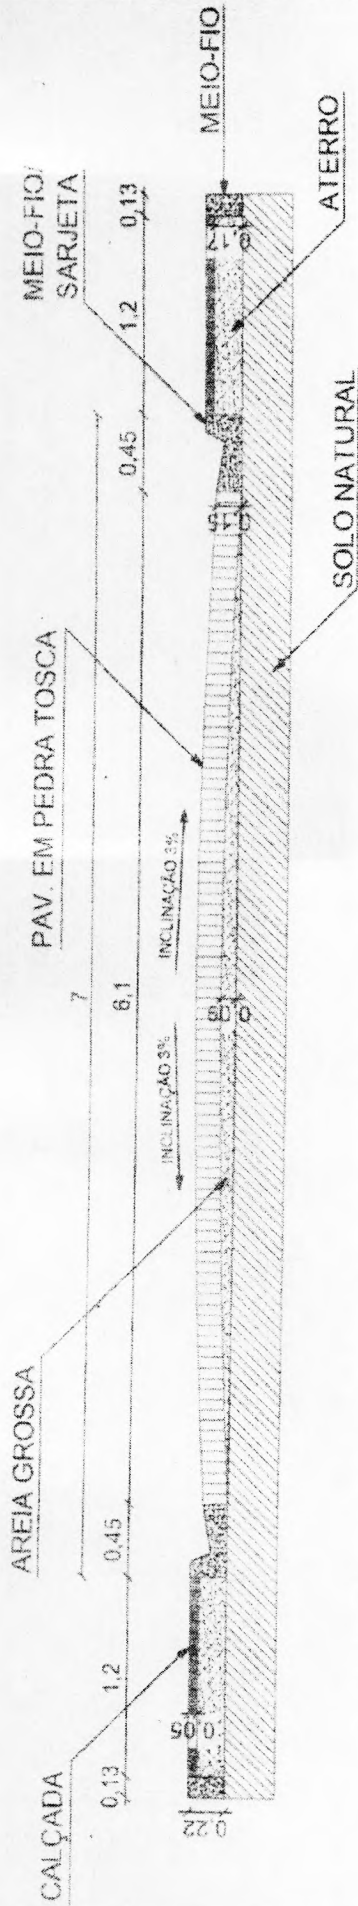

01 SEÇÃO TRANSVERSAL - RUA RAIMUNDO ANDRÉ DE MENDONÇA - NOVA BETÂNIA
 ESCALA: 1/30

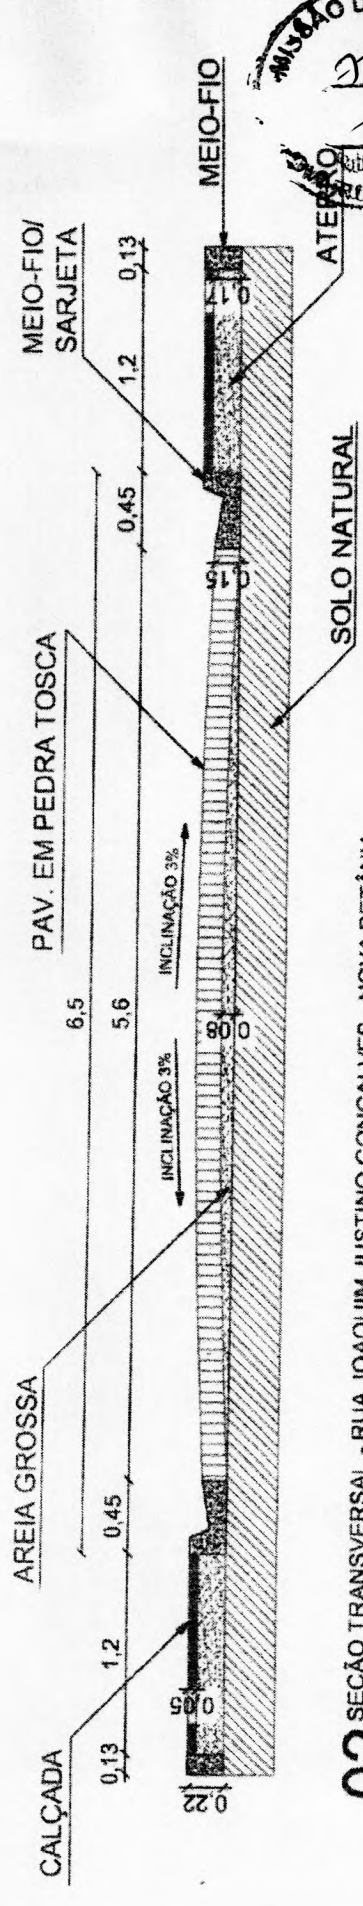


02 SEÇÃO TRANSVERSAL - RUA JOAQUIM JUSTINO GONÇALVES - NOVA BETÂNIA
 ESCALA: 1/30

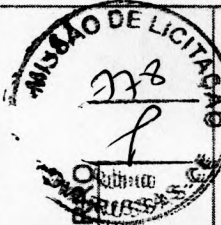


PREFEITURA MUNICIPAL DE NOVA RUSSAS	
OBJETO: PAVIMENTAÇÃO NO MUNICÍPIO DE NOVA RUSSAS - CEARÁ	
LOCAL: DIVERSAS RUAS NA ZONA RURAL DO MUNICÍPIO DE NOVA RUSSAS - CE	
CONTEÚDO: INDICADO	
DATA: 08/10/2021	ESCALA: INDICADA
	PRANCHA: 05/10



Antonio Jaime Andre da Silva
 Engenheiro Civil
 RPP: 0410245339
 CREA-CE: 327491

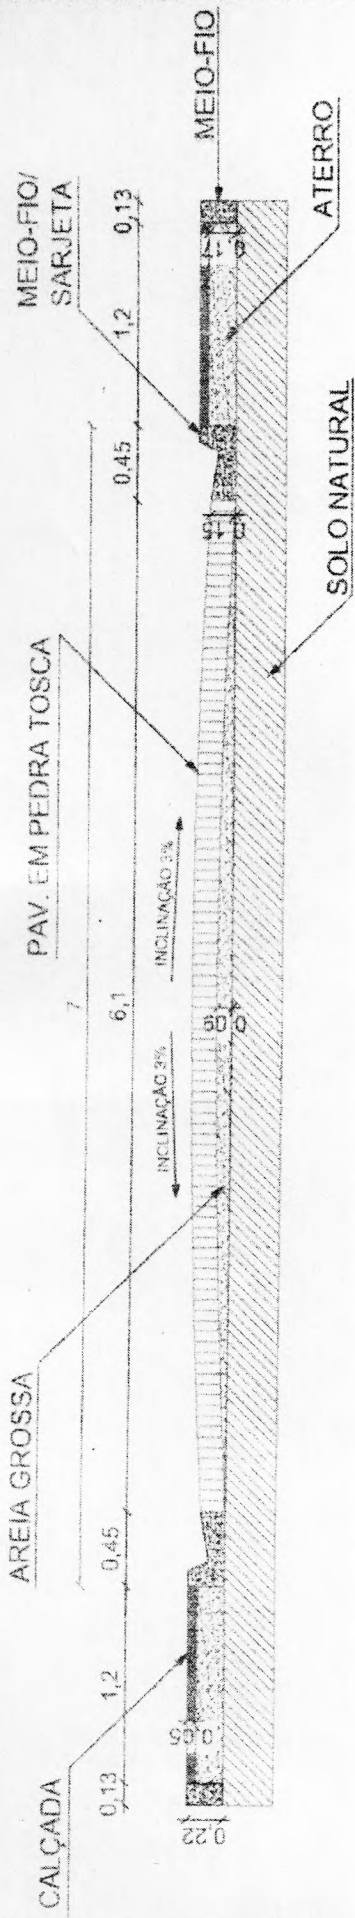

01 SEÇÃO TRANSVERSAL - RUA MANOEL LEONARDO FERREIRA - NOVA BETÂNIA
 ESCALA: 1/30

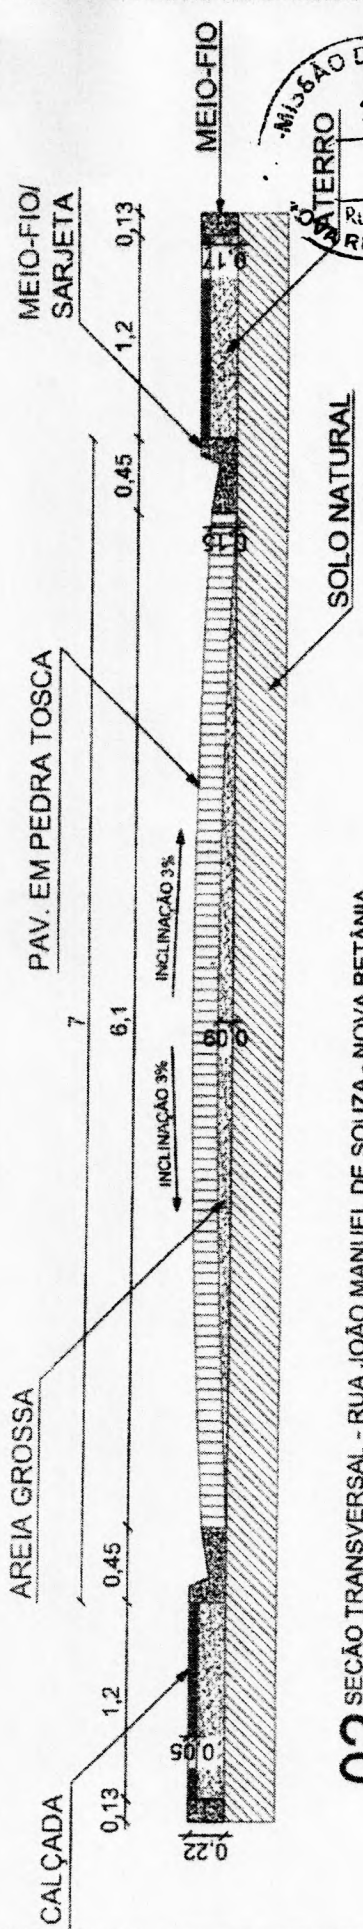


02 SEÇÃO TRANSVERSAL - RUA JOÃO MANUEL DE SOUZA - NOVA BETÂNIA
 ESCALA: 1/30




PREFEITURA MUNICIPAL DE NOVA RUSSAS	
OBJETO: PAVIMENTAÇÃO NO MUNICÍPIO DE NOVA RUSSAS - CEARÁ	
LOCAL: DIVERSAS RUAS NA ZONA RURAL DO MUNICÍPIO DE NOVA RUSSAS - CE	
CONTEÚDO: INDICADO	
DATA: 08/10/2021	ESCALA: INDICADA
PRANCHA: 0610	

ANTONIO CARLOS ANDRE DA SILVA
 Engenheiro Civil
 RFP 001420/2019
 CLAN-CE-327481



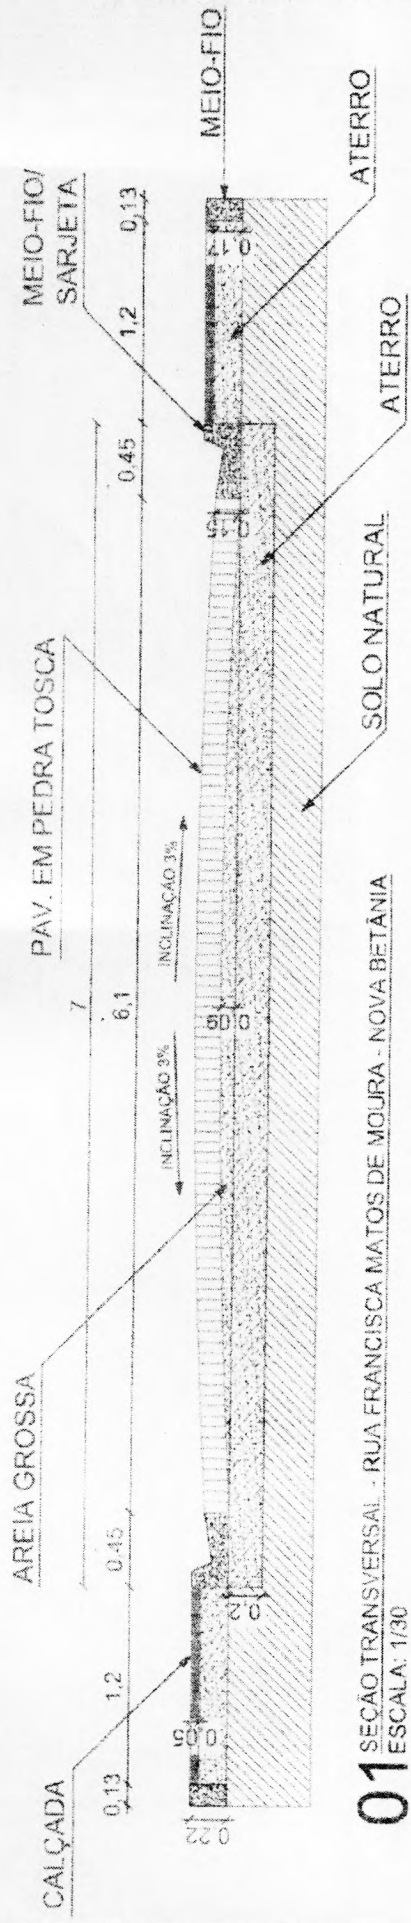

01 SEÇÃO TRANSVERSAL - RUA FRANCISCA MATOS DE MOJIRA - NOVA BETÂNIA
ESCALA: 1/30

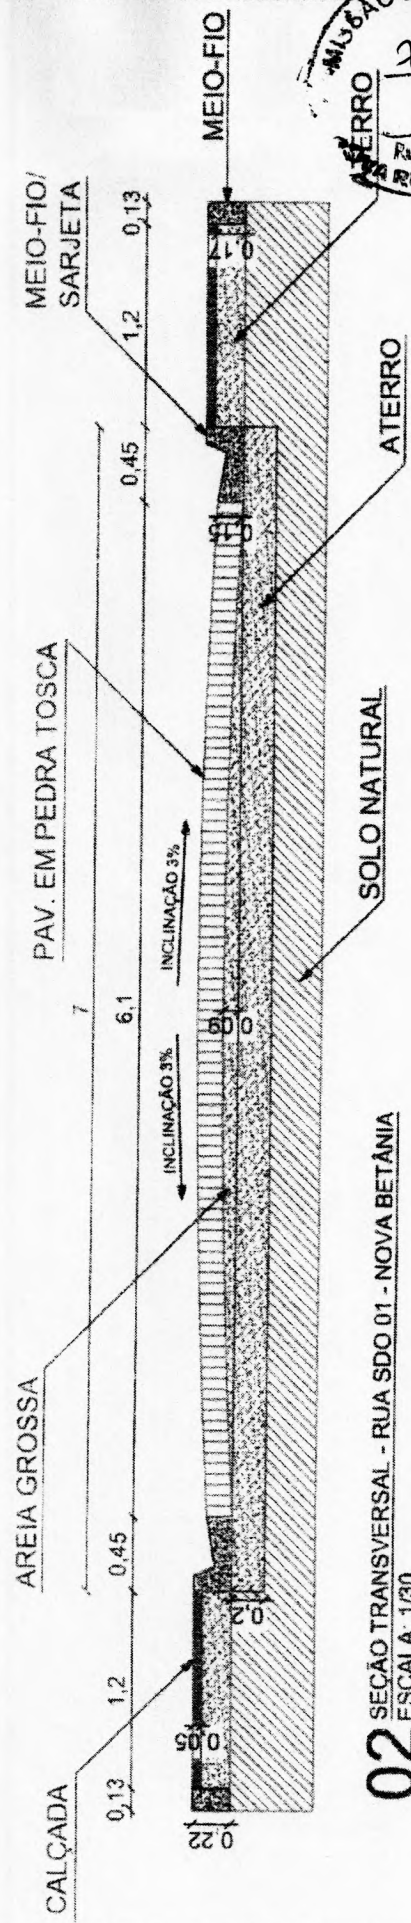


02 SEÇÃO TRANSVERSAL - RUA SDO 01 - NOVA BETÂNIA
ESCALA: 1/30




ANTONIO JAMES ROBERTO DA SILVA
Engenheiro Civil
RFP - 021626633P
CREA CE: 327481




PREFEITURA MUNICIPAL DE NOVA RUSSAS	
OBJETO: PAVIMENTAÇÃO NO MUNICÍPIO DE NOVA RUSSAS - CEARÁ	
LOCAL: DIVERSAS RUAS NA ZONA RURAL DO MUNICÍPIO DE NOVA RUSSAS - CE	
CONTEÚDO: INDICADO	
DATA: 08/10/2021	ESCALA: INDICADA
	PRANCHA: 07/10

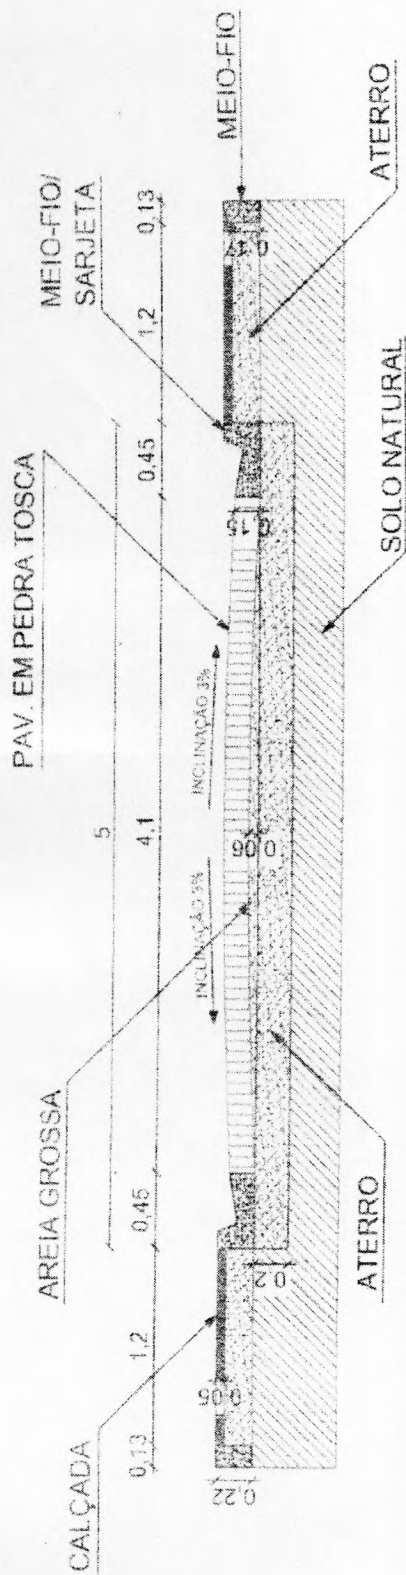

01 SEÇÃO TRANSVERSAL - RUA LUIS JOÃO DE CARVALHO - NOVA BETÂNIA
ESCALA: 1/30

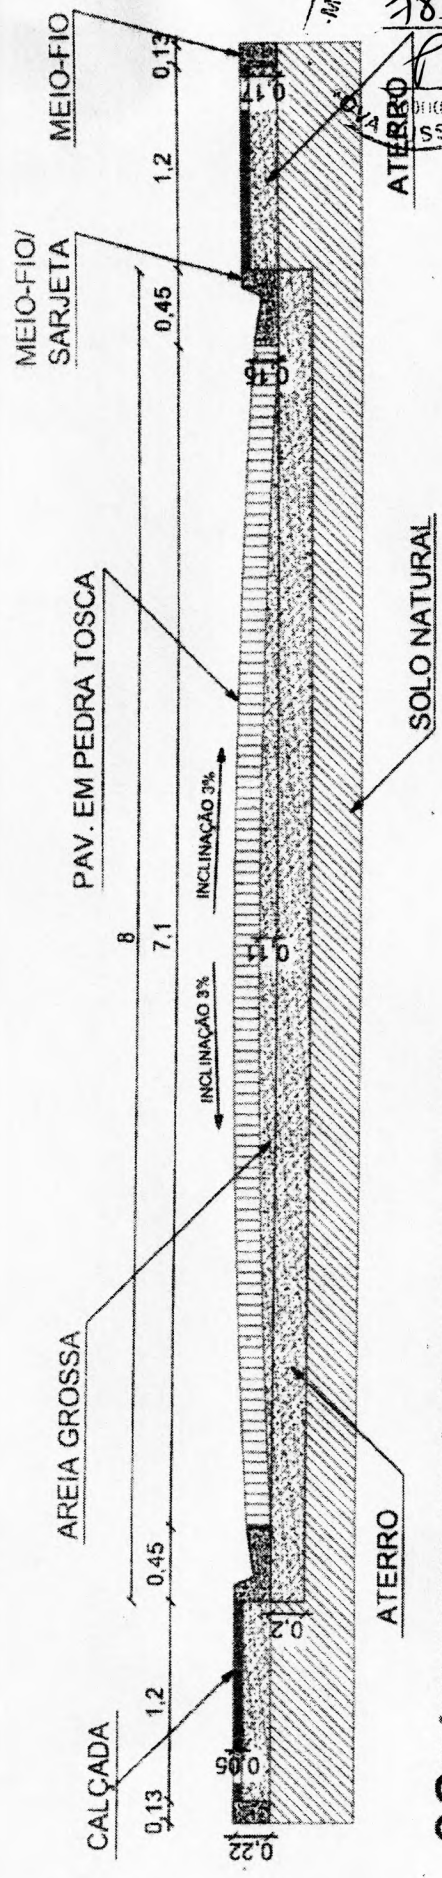


02 SEÇÃO TRANSVERSAL - RUA LUIS JOÃO DE CARVALHO - NOVA BETÂNIA
ESCALA: 1/30

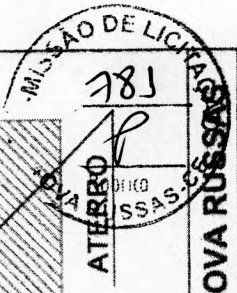


Joana André
ANTÔNIO JAIRO ANDRE DA SILVA
Engenheiro Civil
RFP: 04162/03P
CELA-CE 527481

PREFEITURA MUNICIPAL DE NOVA RUSSAS	
OBJETO: PAVIMENTAÇÃO NO MUNICÍPIO DE NOVA RUSSAS - CEARÁ	
LOCAL: DIVERSAS RUAS NA ZONA RURAL DO MUNICÍPIO DE NOVA RUSSAS - CE	
CONTEÚDO: INDICADO	
DATA: 08/10/2021	ESCALA: INDICADA
	FRANCHA: 08/10

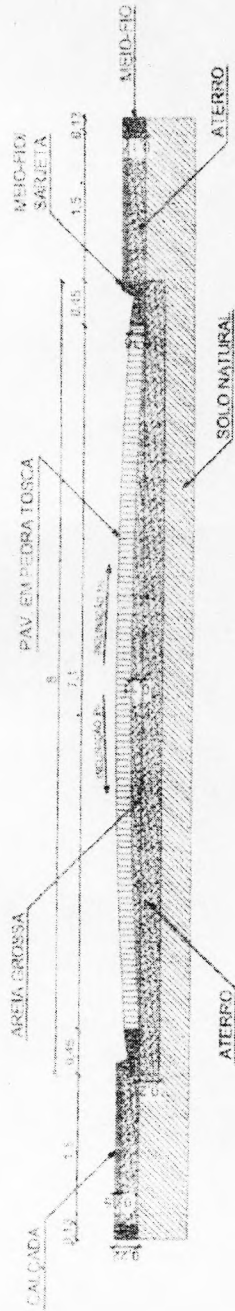

01 SEÇÃO TRANSVERSAL - RUA ANA FERREIRA DE CARVALHO - NOVA BETÂNIA
ESCALA: 1/50

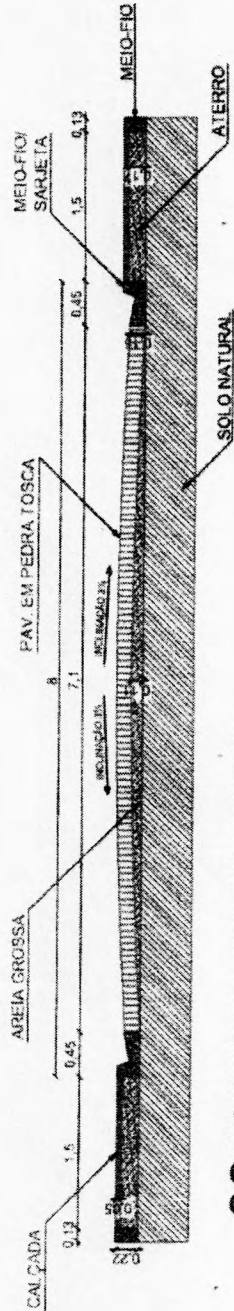

02 SEÇÃO TRANSVERSAL - RUA SDO 02 - NOVA BETÂNIA
ESCALA: 1/50




03 DETALHE - MEIO-FIO SARIETA
SEM ESCALA




Jaime André
ANTÔNIO JAIME ANDRÉ DA SILVA
Engenheiro Civil
RPP: 061026099
CREA CE 327481

		PREFEITURA MUNICIPAL DE NOVA RUSSAS	
		OBJETO: PAVIMENTAÇÃO NO MUNICÍPIO DE NOVA RUSSAS - CEARÁ	
		LOCAL: DIVERSAS RUAS NA ZONA RURAL DO MUNICÍPIO DE NOVA RUSSAS - CE	
CONTEÚDO: INDICADO		DATA: 08/10/2021	ESCALA: INDICADA
			PRANCHA: 09/10

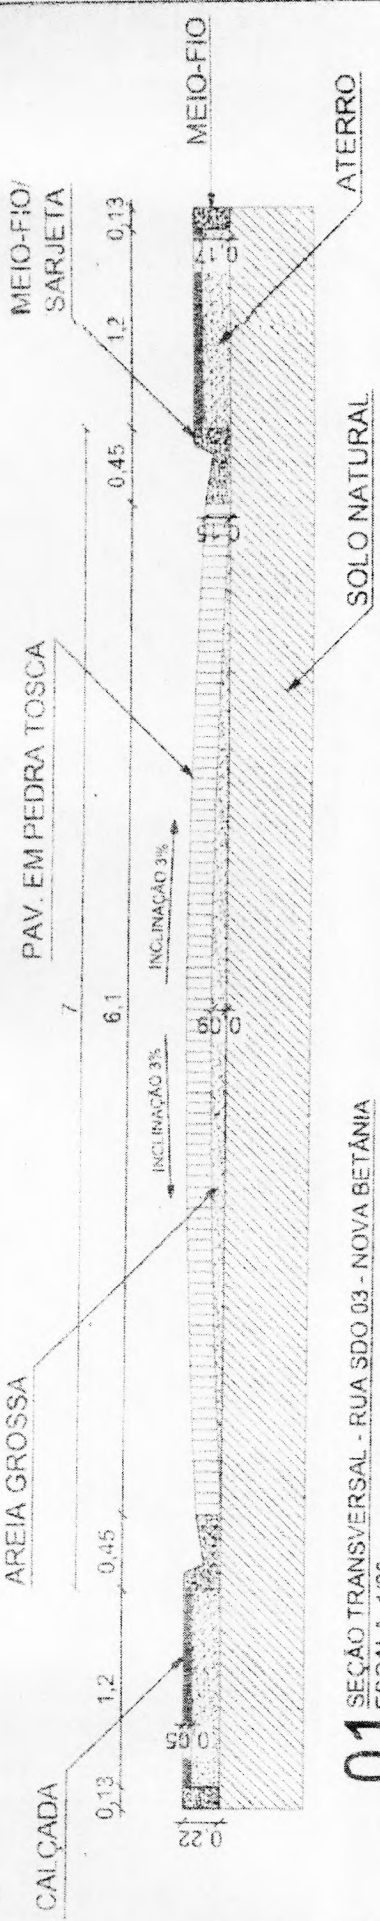

01 SEÇÃO TRANSVERSAL - RUA SDO 03 - NOVA BETÂNIA
ESCALA: 1/30

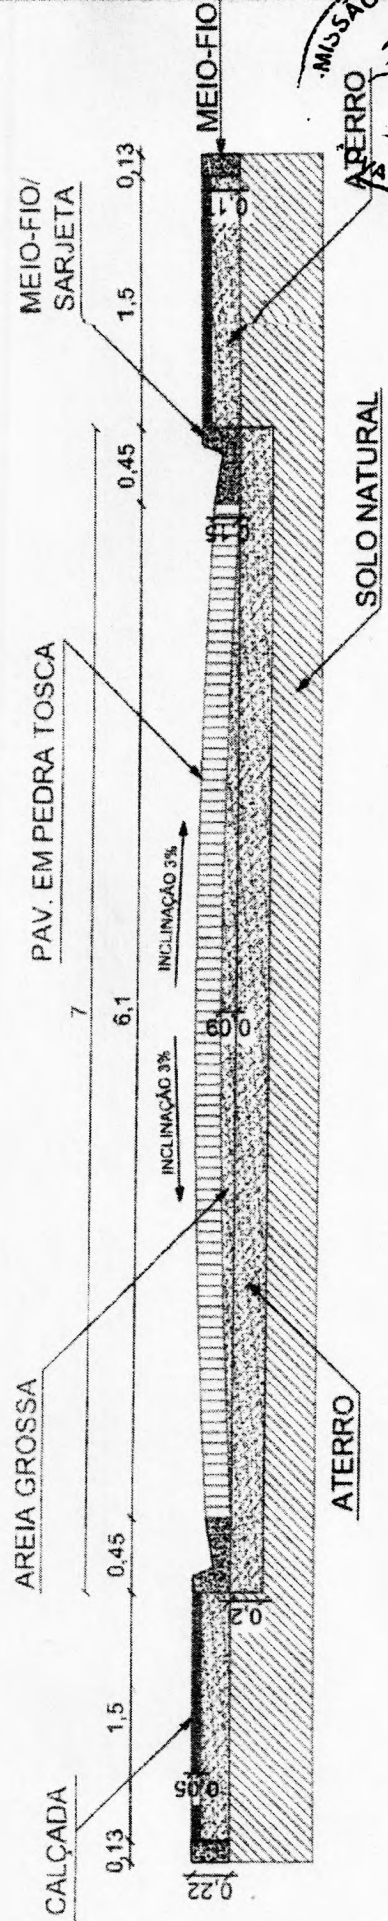

02 SEÇÃO TRANSVERSAL - RUA JACINTO ALVES DA COSTA - NOVA BETÂNIA
ESCALA: 1/30



PREFEITURA MUNICIPAL DE NOVA RUSSAS	
OBJETO: PAVIMENTAÇÃO NO MUNICÍPIO DE NOVA RUSSAS - CEARÁ	
LOCAL: DIVERSAS RUAS NA ZONA RURAL DO MUNICÍPIO DE NOVA RUSSAS - CE	
CONTEÚDO: INDICADO	
DATA: 08/10/2021	ESCALA: INDICADA
PRANCHA: 10/10	



Arturo Jacinto Alves da Silva
 Engenheiro Civil
 RNP: 041626959
 CREA-CE: 327481