

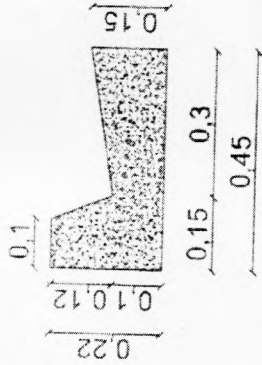



E = 324.471,63  
N = 9.490.994,89

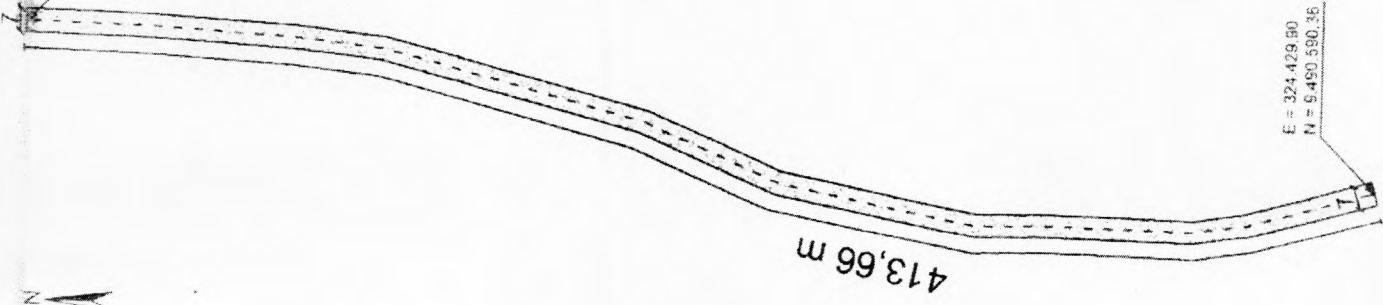

**03** DETALHE - MEIO-FIO/SARJETA  
SEM ESCALA

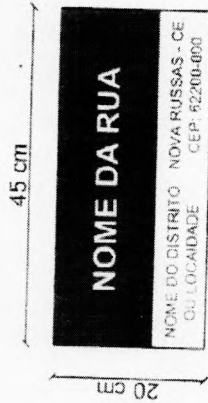

**04** DETALHE - PLACA DE IDENTIFICAÇÃO DE RUA  
SEM ESCALA

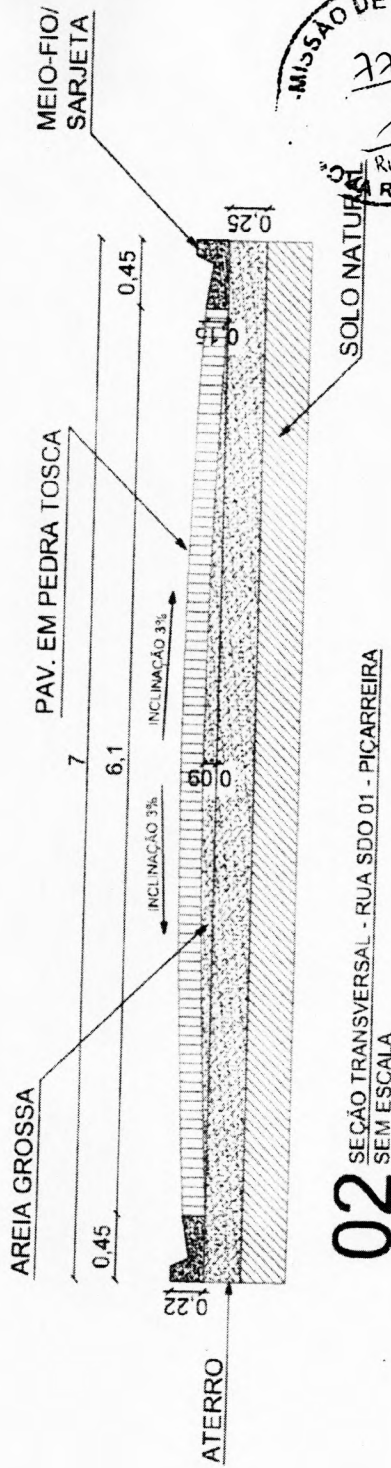


**02** SEÇÃO TRANSVERSAL - RUA SDO 01 - PICARREIRA  
SEM ESCALA

MISSÃO DE LICITAÇÃO  
772  
Rubrica  
RUSSAS  
RUA SDO DE PICARREIRA - NOVA RUSSAS - CE  
EXTENSÃO = 413,66 m  
ÁREA = 2.523,33 m²

*Joana Andrey*  
Arquiteta  
RUA SDO 01 - PICARREIRA  
NOVA RUSSAS - CE

E = 324.429,90  
N = 9.490.990,36

**01** PLANTA - RUA SDO 01 - PICARREIRA  
ESCALA: 1 / 1500

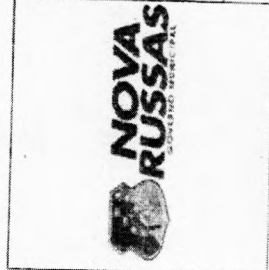

**PREFEITURA MUNICIPAL DE NOVA RUSSAS**

OBJETO: PAVIMENTAÇÃO NO MUNICÍPIO DE NOVA RUSSAS - CEARÁ

LOCAL: DIVERSAS RUAS NA ZONA RURAL DO MUNICÍPIO DE NOVA RUSSAS - CE

CONTEÚDO: INDICADO

DATA: 08/10/2021

ESCALA: INDICADA

PRANCHA: 01/01