




02 DETALHE - PLACA DE IDENTIFICAÇÃO DE RUA
SEM ESCALA

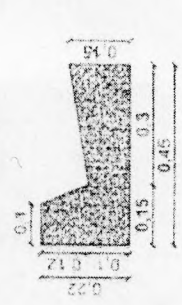


03 DETALHE - MEIO-FIO/SARJETADA
SEM ESCALA

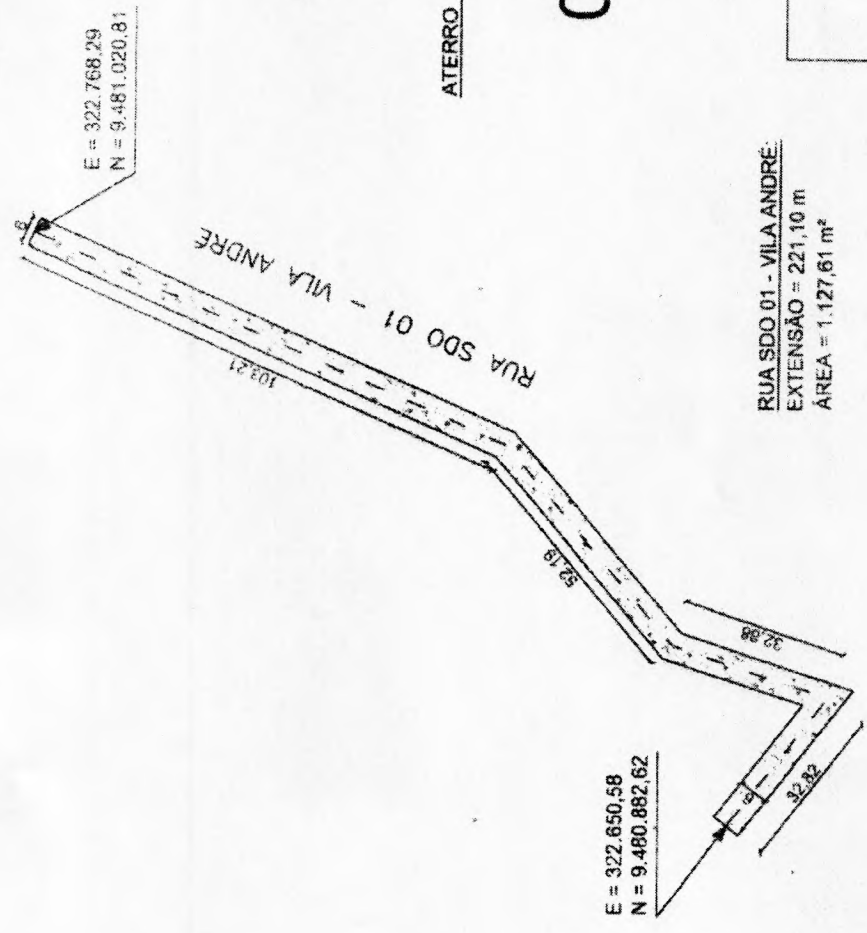


01 PLANTA - RUA SDO 01 - VILA ANDRÉ
ESCALA: 1/1000

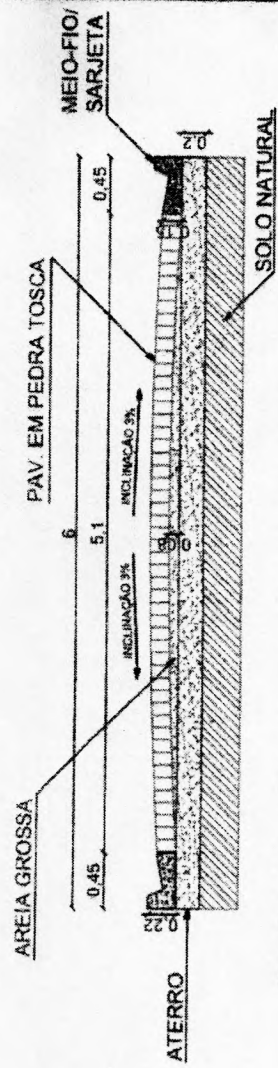

04 SEÇÃO TRANSVERSAL - RUA SDO 01 - VILA ANDRÉ
ESCALA: 1/40

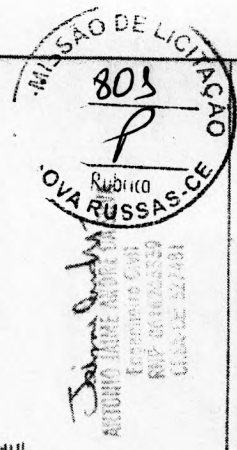


| | | | |
|---|------------------|--|--|
| | | PREFEITURA MUNICIPAL DE NOVA RUSSAS | |
| | | OBJETO: PAVIMENTAÇÃO NO MUNICÍPIO DE NOVA RUSSAS - CEARÁ | |
| LOCAL: DIVERSAS RUAS NA ZONA RURAL DO MUNICÍPIO DE NOVA RUSSAS - CE | | CONTEÚDO: INDICADO | |
| DATA: 08/10/2021 | ESCALA: INDICADA | FRANCHA: 01/01 | |

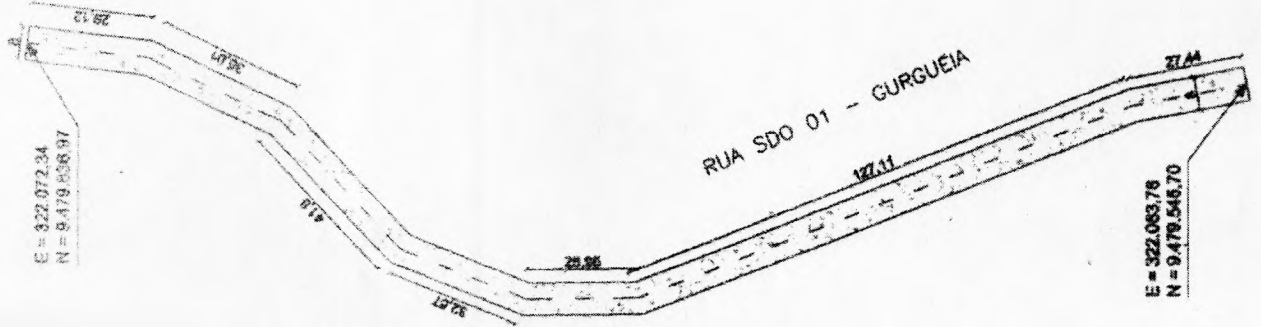


01 PLANTA - RUA SDO 01 - GURGUEIA
ESCALA: 1/1200




03 DETALHE - MEIO-FIO / BANDEIRA
SEM ESCALA

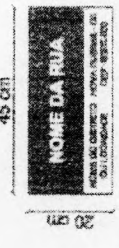

02 DETALHE - PLACA DE IDENTIFICAÇÃO DE RUA
SEM ESCALA

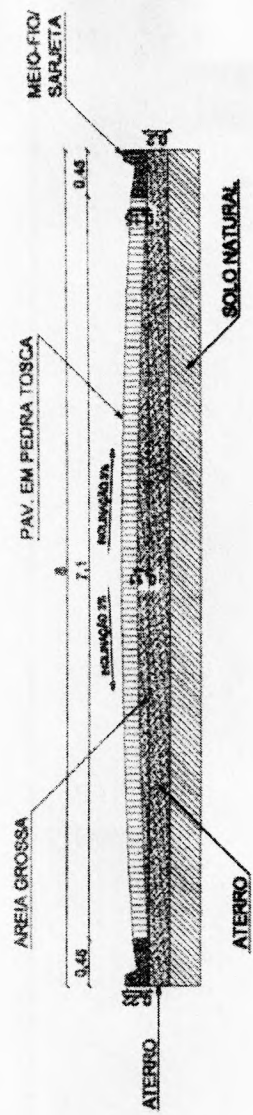

04 SEÇÃO TRANSVERSAL - RUA SDO 01 - GURGUEIA
ESCALA: 1/60

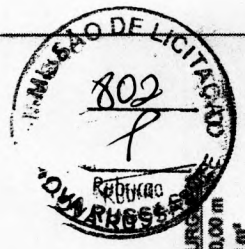


Antonio Dantas
ANTONIO DANTAS ALBUQUERQUE DA SILVA
Engenheiro Civil
RUA SDO 01 - GURGUEIA
NOVA RUSSAS - CE - 62743-1

RUA SDO 01 - GURGUEIA
EXTENSÃO = 320,00 m
ÁREA = 2.272,00 m²

| | | | |
|--|--|---|----------------|
| | | PREFEITURA MUNICIPAL DE NOVA RUSSAS | |
| | | OBJETO: PAVIMENTAÇÃO NO MUNICÍPIO DE NOVA RUSSAS - CE/RA | |
| | | LOCAL: DIVERSAS RUAS NA ZONA RURAL DO MUNICÍPIO DE NOVA RUSSAS - CE | |
| | | CONTEÚDO: INDICADO | |
| | | DATA: 08/10/2021 | PRANCHA: 01/01 |

01 PLANTA - RUA SDO 01 - GURGUEIA
ESCALA: 1/1200

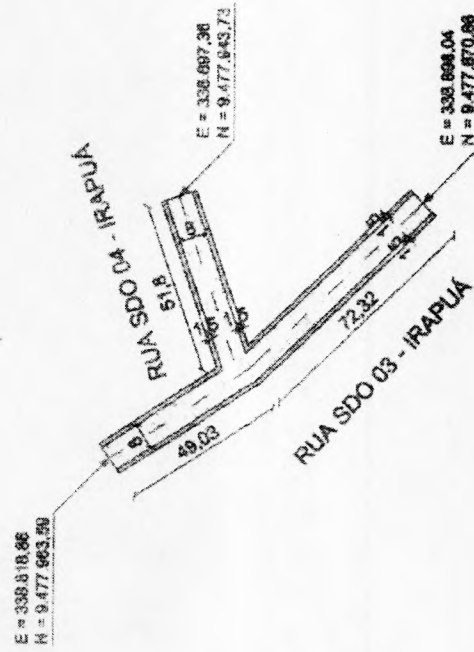


RUA SDO 03 - IRAPUA:
 EXTENSÃO = 121,35 m
 ÁREA = 861,59 m²


RUA SDO 04 - IRAPUA:
 EXTENSÃO = 51,80 m
 ÁREA = 367,78 m²

RUA SDO 01 - IRAPUA:
 EXTENSÃO = 340,92 m
 ÁREA = 2.420,53 m²

RUA SDO 02 - IRAPUA:
 EXTENSÃO = 208,96 m
 ÁREA = 1.274,66 m²

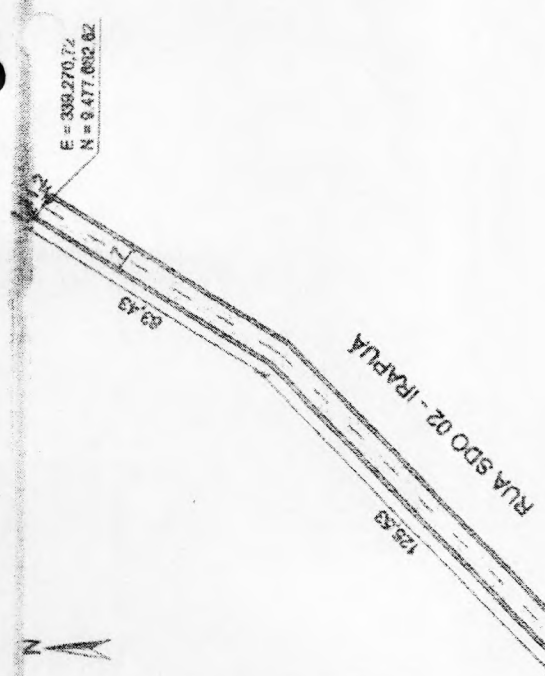


João Carlos
 Engenheiro Civil
 CRP: 061266289
 CREA: CA-527481

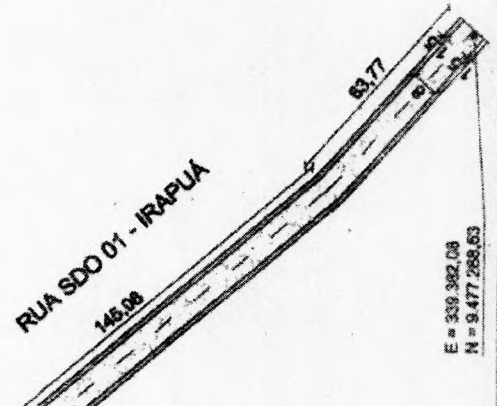


01 PLANTA - RUAS DO IRAPUA
 ESCALA: 1 / 1500


| | | | |
|---|------------------|--|--|
| | | PREFEITURA MUNICIPAL DE NOVA RUSSAS | |
| | | OBJETO: PAVIMENTAÇÃO NO MUNICÍPIO DE NOVA RUSSAS - CEARA | |
| LOCAL: DIVERSAS RUAS NA ZONA RURAL DO MUNICÍPIO DE NOVA RUSSAS - CE | | CONTEÚDO: PLANTACROQUI | |
| DATA: 08/10/2021 | ESCALA: INDICADA | FRANCHA: 01/04 | |

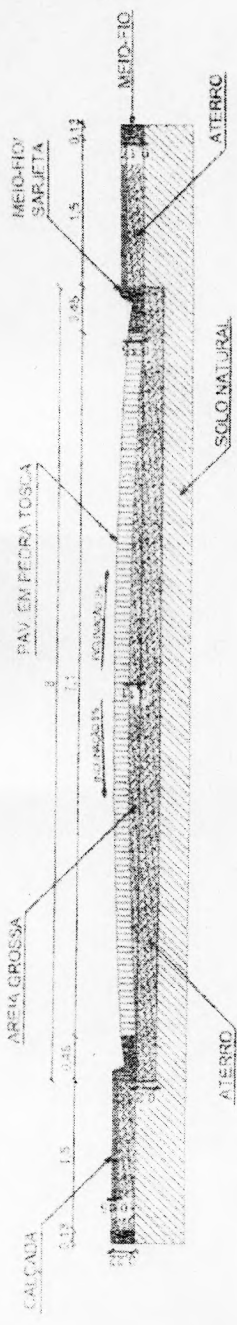


01 SEÇÃO TRANSVERSAL - RUA SDO.01 - BRASUA
ESCALA 1:50

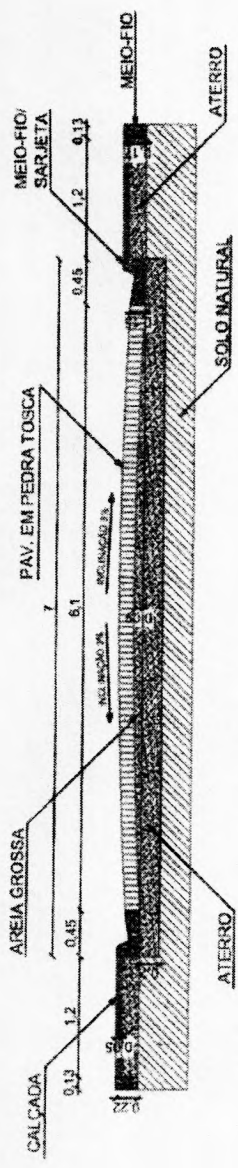


02 SEÇÃO TRANSVERSAL - RUA SDO.02 - BRASUA
ESCALA 1:50

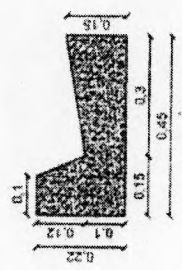


03 DETALHE - MEIO-FIO/SARJETA
SEM ESCALA

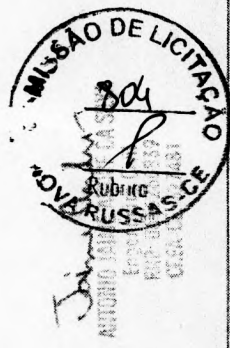


| | |
|---|------------------|
| NOVA RUSSAS | |
| PREFEITURA MUNICIPAL DE NOVA RUSSAS | |
| OBJETO: PAVIMENTAÇÃO NO MUNICÍPIO DE NOVA RUSSAS - CEARÁ | |
| LOCAL: DIVERSAS RUAS NA ZONA RURAL DO MUNICÍPIO DE NOVA RUSSAS - CE | |
| CONTEÚDO: INDICADO | |
| DATA: 08/10/2021 | ESCALA: INDICADA |
| FRANCHA: 02/04 | |

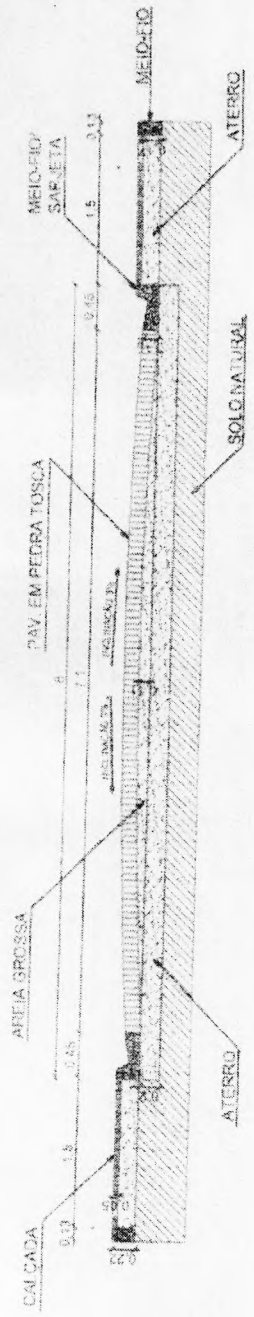

01 SEÇÃO TRANSVERSAL - RUA SDO 03 - IRENEIA
ESCALA 1/50

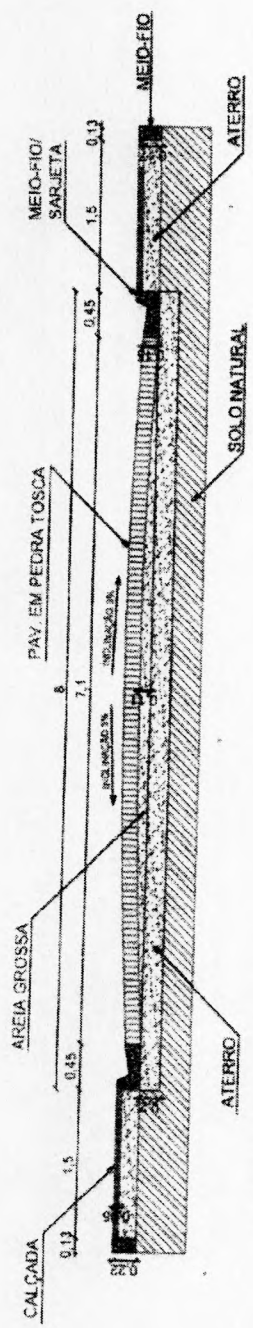


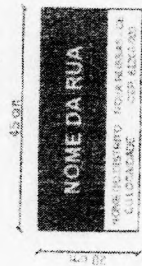
02 SEÇÃO TRANSVERSAL - RUA SDO 04 - IRAQUA
ESCALA 1/50

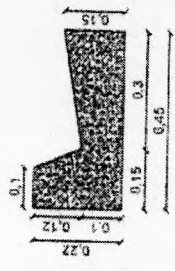


03 DETALHE - MEIO-FIO/SARJETADA
SEM ESCALA



| | | | |
|--|------------------|---|----------------|
|  | | PREFEITURA MUNICIPAL DE NOVA RUSSAS | |
| | | OBJETO: PAVIMENTAÇÃO NA SEDE DO MUNICÍPIO DE NOVA RUSSAS - CE/RA (PAVIMENTAÇÃO EM PEDRA TOSCA) | |
| | | LOCAL: DIVERSAS RUJAS NA SEDE DO MUNICÍPIO DE NOVA RUSSAS - CE/RA | |
| | | CONTEÚDO: SEÇÃO TRANSVERSAL E DETALHES | |
| | DATA: 20/05/2021 | ESCALA: INDICADA | FRANCHA: 03/04 |




01 DETALHE - PLACA DE IDENTIFICAÇÃO DE RUA SEM ESCALA

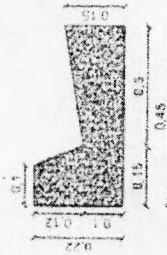

02 DETALHE - MEIO-FIO SAREJETA SEM ESCALA



03 DETALHE - PLACA DE REGULAMENTAÇÃO RUA SEM ESCALA

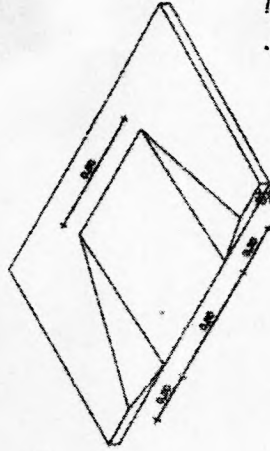

04 DETALHE - RAMPA DE ACESSIBILIDADE SEM ESCALA



Francisco Gelli
 Francisco Gelli
 CEP: 61667-6039
 UBA 02 327481

PREFEITURA MUNICIPAL DE NOVA RUSSAS

OBJETO: PAVIMENTAÇÃO NO MUNICÍPIO DE NOVA RUSSAS - CEARÁ

LOCAL: DIVERSAS RUAS NA ZONA RURAL DO MUNICÍPIO DE NOVA RUSSAS - CE

CONTEÚDO: INDICADO

DATA: 08/10/2021

ESCALA: INDICADA

FRANCHA: 04/04

N

E = 335.590,70
N = 9.481.475,73

RUA SDO 01 - PEREIROS
117,87

E = 335.640,45
N = 9.481.495,95

RUA SDO 02 - PEREIROS
46,39

E = 336.595,96
N = 9.481.407,59

E = 335.633,70
N = 9.481.428,41

RUA SDO 04 - PEREIROS
49,7

RUA SDO 05 - PEREIROS
39,7

E = 335.589,88
N = 9.481.394,54


E = 335.982,89
N = 9.481.112,45

RUA SDO 06 - PEREIROS
39,00

E = 336.165,49
N = 9.480.892,35

01 PLANTA - RUAS DOS PEREIROS

ESCALA: 1/1500

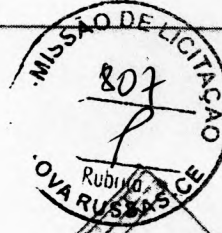

RUA SDO 03 - PEREIROS:
EXTENSÃO = 33,70 m
ÁREA = 239,27 m²

RUA SDO 04 - PEREIROS:
EXTENSÃO = 88,87 m
ÁREA = 630,98 m²

RUA SDO 05 - PEREIROS:
EXTENSÃO = 360,00 m
ÁREA = 2.556,00 m²

RUA SDO 01 - PEREIROS:
EXTENSÃO = 117,87 m
ÁREA = 835,46 m²

RUA SDO 02 - PEREIROS:
EXTENSÃO = 61,84 m
ÁREA = 439,06 m²

João André Siqueira
Assessoria Técnica
Engenheiro Civil
C.R.C. 051.775/039
E-MAIL: joao@nova-russas.ce.gov.br



PREFEITURA MUNICIPAL DE NOVA RUSSAS

OBJETO: PAVIMENTAÇÃO NO MUNICÍPIO DE NOVA RUSSAS - CEARÁ


LOCAL: DIVERSAS RUAS NA ZONA RURAL DO MUNICÍPIO DE NOVA RUSSAS - CE

CONTEÚDO: PLANTACROQUI


DATA: 08/10/2021 ESCALA: INDICADA

FRANCHA: 01/04


MISSÃO DE LICITAÇÃO Nº 803
 Rubrica
 NOVA RUSSAS - CE
 Engenheiro Civil
 RFP Nº 01/2021-0039
 CL. DA LIC. 527481

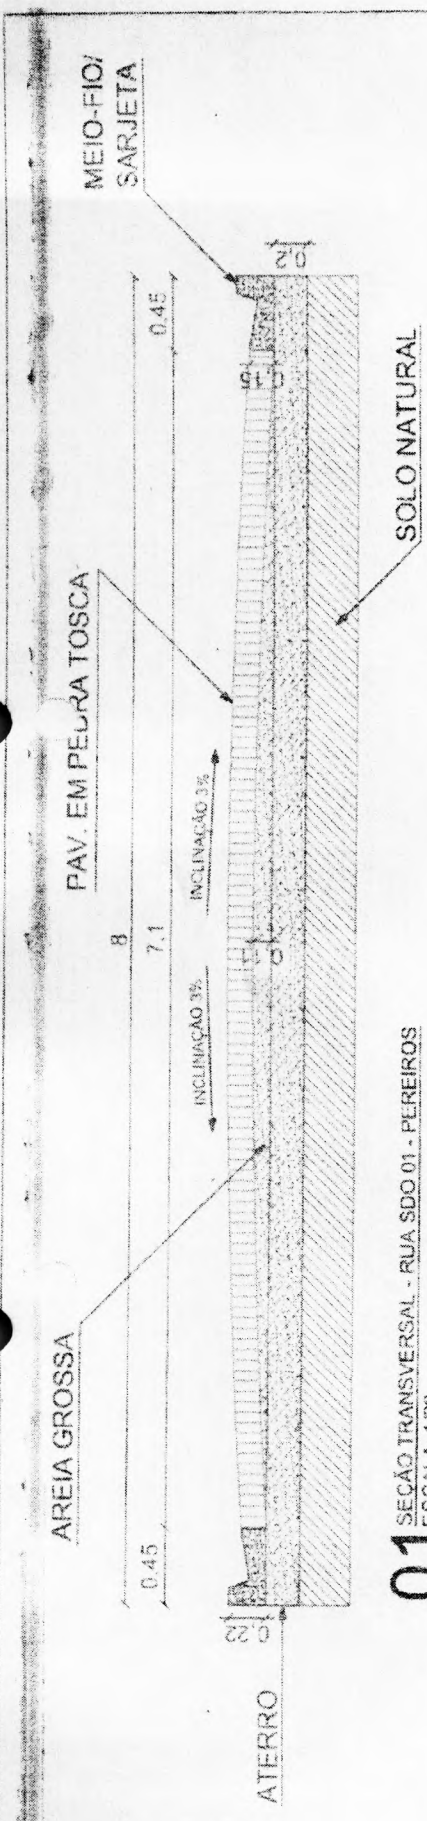

01 SECÃO TRANSVERSAL - RUA SDO 01 - PEREIRAS
 ESCALA: 1/30

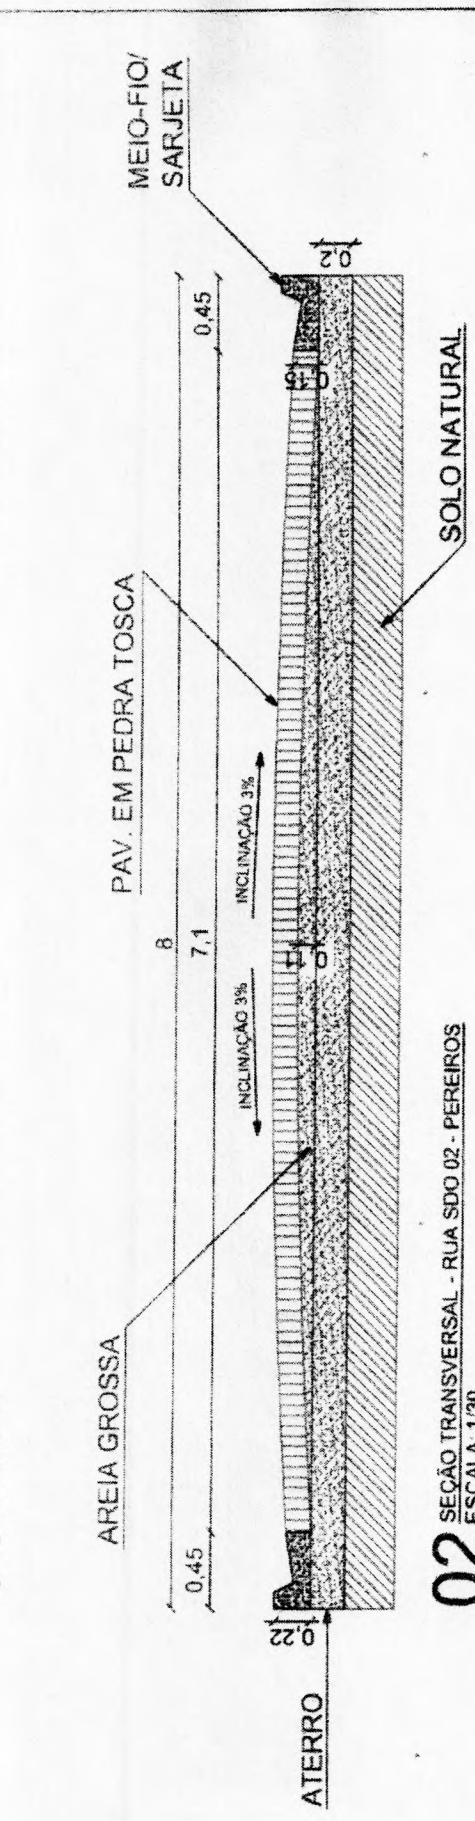


02 SECÃO TRANSVERSAL - RUA SDO 02 - PEREIRAS
 ESCALA: 1/30

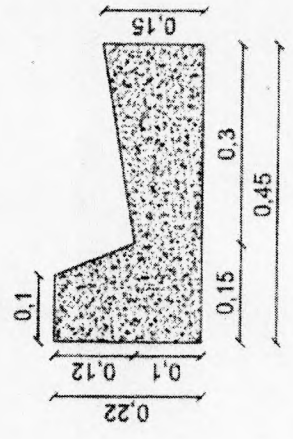


03 DETALHE - MEIO-FIO/SARJETA
 SEM ESCALA


| | |
|---|------------------|
| NOVA RUSSAS | |
| PREFEITURA MUNICIPAL DE NOVA RUSSAS | |
| OBJETO: PAVIMENTAÇÃO NO MUNICÍPIO DE NOVA RUSSAS - CEARÁ | |
| LOCAL: DIVERSAS RUAS NA ZONA RURAL DO MUNICÍPIO DE NOVA RUSSAS - CE | |
| CONTEÚDO: INDICADO | |
| DATA: 08/10/2021 | ESCALA: INDICADA |
| FRANCHA: 02/04 | |

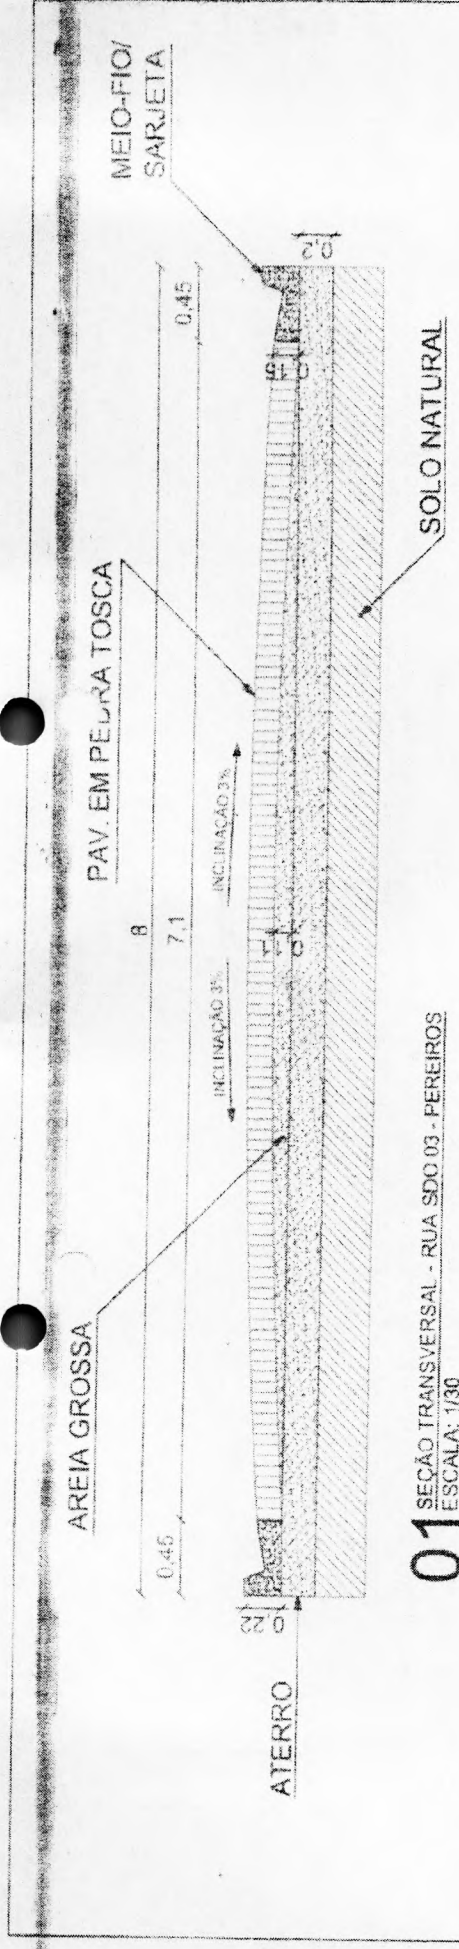


01 SEÇÃO TRANSVERSAL - RUA SDO 03 - PEREIROS
ESCALA: 1/30

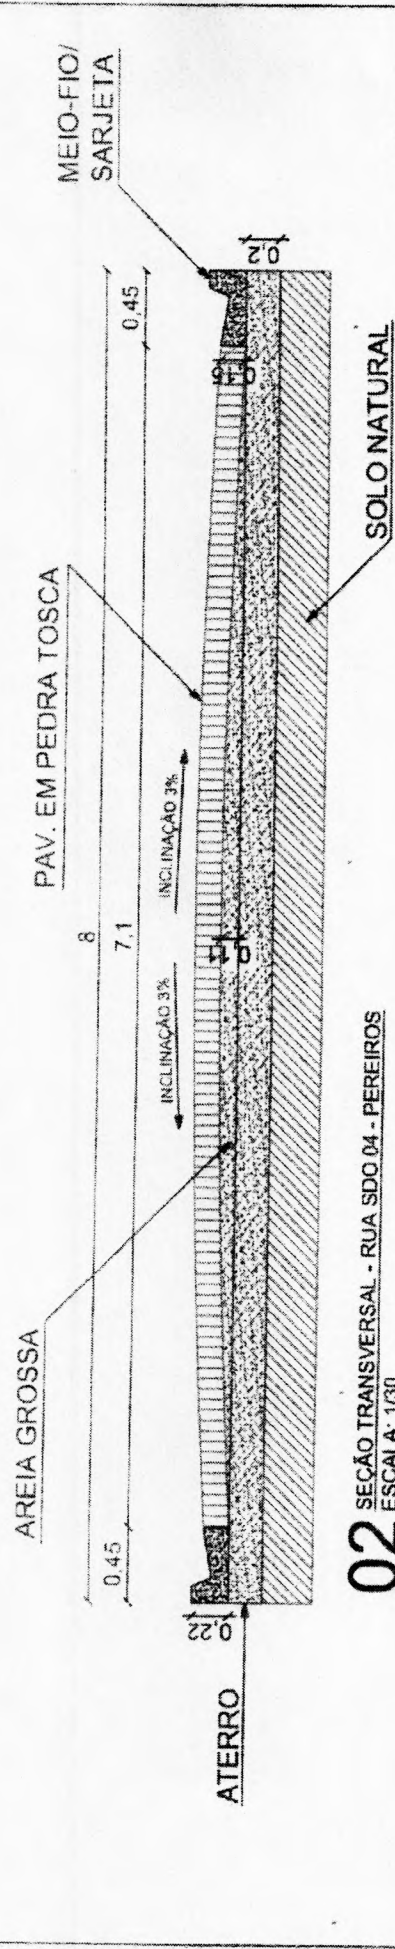


02 SEÇÃO TRANSVERSAL - RUA SDO 04 - PEREIROS
ESCALA: 1/30

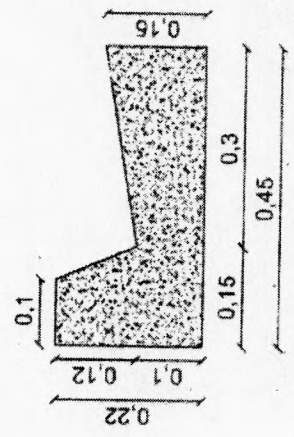


03 DETALHE - MEIO-FIO/SARJETA
SEM ESCALA

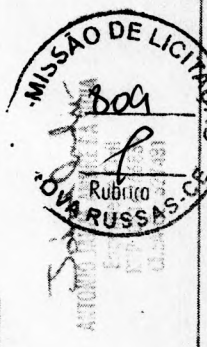


| | |
|---|------------------|
| NOVA RUSSAS SARJETA TOSCA | |
| PREFEITURA MUNICIPAL DE NOVA RUSSAS | |
| OBJETO: PAVIMENTAÇÃO NO MUNICÍPIO DE NOVA RUSSAS - CEARÁ | |
| LOCAL: DIVERSAS RUAS NA ZONA RURAL DO MUNICÍPIO DE NOVA RUSSAS - CE | |
| CONTEÚDO: INDICADO | |
| DATA: 08/10/2021 | ESCALA: INDICADA |
| PRANCHA: 03/04 | |

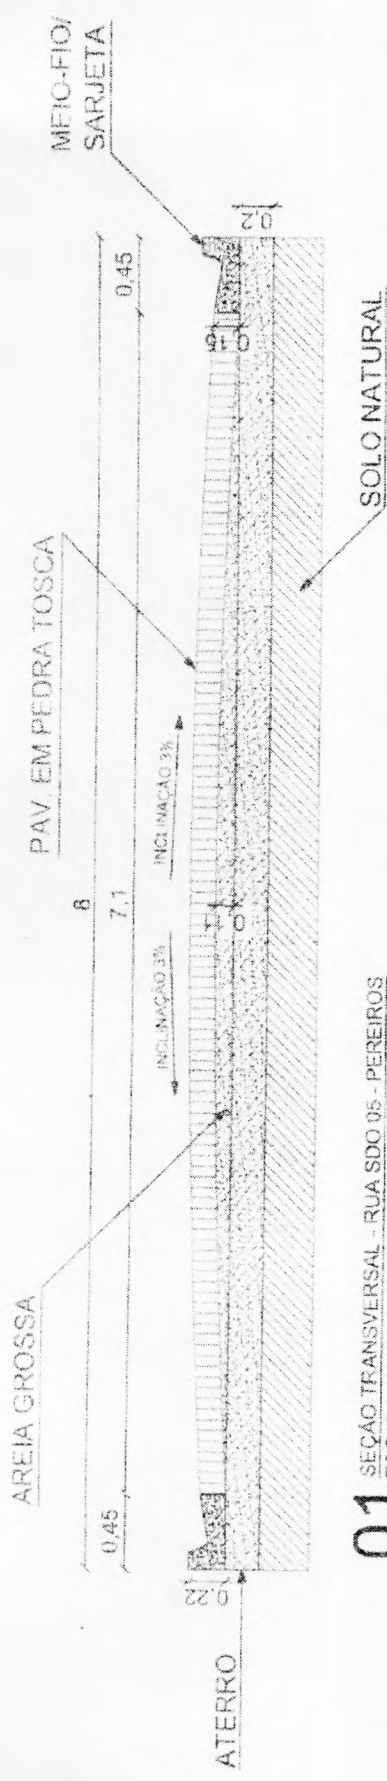


01 SEÇÃO TRANSVERSAL - RUA SDO 05 - PEREIROS
ESCALA: 1/30

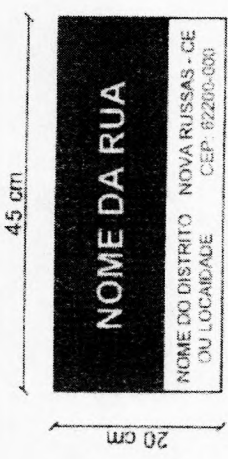

02 DETALHE - PLACA DE IDENTIFICAÇÃO DE RUA
SEM ESCALA

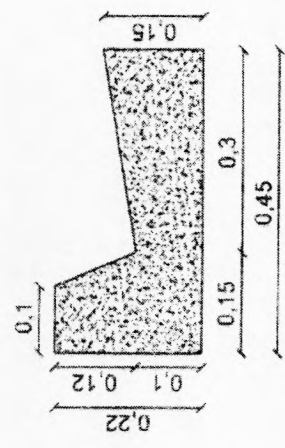

03 DETALHE - MEIO-FIO / SARJETADA
SEM ESCALA

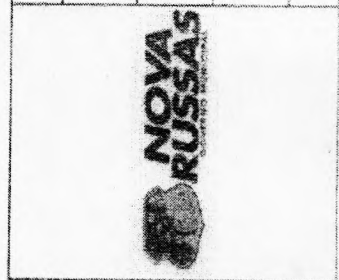

| | |
|---|------------------|
| PREFEITURA MUNICIPAL DE NOVA RUSSAS | |
| OBJETO: PAVIMENTAÇÃO NO MUNICÍPIO DE NOVA RUSSAS - CE/PA | |
| LOCAL: DIVERSAS RUAS NA ZONA RURAL DO MUNICÍPIO DE NOVA RUSSAS - CE | |
| CONTEÚDO: INDICADO | |
| DATA: 06/10/2021 | ESCALA: INDICADA |
| | PRANCHA: 04/04 |

Johny Junior
 Assessor Técnico
 Rua SDO 05 - Pereiros
 Nova Russas - CE



Anotação de Responsabilidade Técnica - ART
Lei nº 6.496, de 7 de dezembro de 1977

CREA-CE

ART OBRA / SERVIÇO
Nº CE20210869492

Conselho Regional de Engenharia e Agronomia do Ceará



1. Responsável Técnico
ANTONIO JAIME ANDRE DA SILVA
Título profissional: ENGENHEIRO CIVIL
RNP: 0616266839
Registro: 327481CE

2. Dados do Contrato
Contratante: PREFEITURA MUNICIPAL DE NOVA RUSSAS
RUA PADRE FRANCISCO ROSA
Complemento:
Cidade: NOVA RUSSAS
Bairro: CENTRO
UF: CE
CPF/CNPJ: 07.993.439/0001-01
Nº: 1388
CEP: 62200000

Contrato: SI-CH001/21.1
Valor: R\$ 3.586,00
Ação Institucional: NENHUMA - NÃO OPTANTE
Celebrado em: 01/02/2021
Tipo de contratante: Pessoa Jurídica de Direito Público

3. Dados de Obra/Serviço
RUA PADRE FRANCISCO ROSA
Complemento:
Cidade: NOVA RUSSAS
Data de início: 07/10/2021
Finalidade: Infraestrutura
Proprietário: PREFEITURA MUNICIPAL DE NOVA RUSSAS
Bairro: CENTRO
UF: CE
Previsão de término: 31/12/2021
Coordenadas Geográficas: -4.706366, -40.564593
Código: Não Especificado
Nº: 1388
CEP: 62200000
CPF/CNPJ: 07.993.439/0001-01

4. Atividade Técnica

| 15 - Elaboração | Quantidade | Unidade |
|--|------------|---------|
| 80 - Projeto > TRANSPORTES > INFRAESTRUTURA URBANA > DE PAVIMENTAÇÃO > #4.2.1.4 - EM PEDRA PARA VIAS URBANAS | 77.721,63 | m2 |
| 04 - Elaboração de orçamento > TRANSPORTES > INFRAESTRUTURA URBANA > DE PAVIMENTAÇÃO > #4.2.1.4 - EM PEDRA PARA VIAS URBANAS | 77.721,63 | m2 |

Após a conclusão das atividades técnicas o profissional deve proceder a baixa desta ART

5. Observações
OBJETO: PAVIMENTAÇÃO NO MUNICÍPIO DE NOVA RUSSAS - CEARÁ. LOCAL: DIVERSAS RUAS NA ZONA RURAL DO MUNICÍPIO DE NOVA RUSSAS - CEARÁ. CONVÊNIO CAIXA Nº 908594/2020. PLANO DE TRABALHO 1074568-55.

6. Declarações
- Declaro que estou cumprindo as regras de acessibilidade previstas nas normas técnicas da ABNT, na legislação específica e no decreto n. 5296/2004.

7. Entidade de Classe
NENHUMA - NÃO OPTANTE

8. Assinaturas
Dedimo serem verdadeiras as informações acima
NOVA RUSSAS, 08 de OUTUBRO de 2021
Local data
ANTONIO JAIME ANDRE DA SILVA - CPF: 056.460.323-69
PREFEITURA MUNICIPAL DE NOVA RUSSAS - CNPJ: 07.993.439/0001-01

9. Informações
* A ART é válida somente quando quitada, mediante apresentação do comprovante do pagamento ou conferência no site do Crea.

10. Valor
Valor da ART: R\$ 88,78 Registrada em: 07/10/2021 Valor pago: R\$ 88,78 Nosso Número: 8214917419

A autenticidade desta ART pode ser verificada em: <https://area-ce.sitac.com.br/publicar>, com a chave: w6CAe
impresso em: 07/10/2021 às 21:24:05 por: ip: 101.35.187.39

www.crea-ce.org.br
Tel: (85) 3453-5800

faleconosco@crea-ce.org.br
Fax: (85) 3453-5804

CREA-CE
Conselho Regional de Engenharia e Agronomia do Ceará

