

TABELA DE ENCARGOS SOCIAIS

OBRA:	REFORMA E CONSTRUÇÃO DE BANHEIROS E COZINHA NA EMEF SEBASTIANA CID FARIAS	DATA: 01/11/2022	BDI: 24,92%			
DESCRIÇÃO:	REFORMA E AMPLIAÇÃO NA ESCOLA DO MAJOR SIMPLICIO	FONTE	VERSÃO	HORA	MES	REF.
LOCAL:	RUA SEBASTIANA CID FARIAS, DISTRITO DE MAJOR SIMPLICIO, NOVA RUSSAS, CE	ORSE	2022/07	111,51%	69,89%	08/2022
CLIENTE:	SECRETARIA MUNICIPAL DE EDUCAÇÃO (SME) DO MUNICÍPIO DE NOVA RUSSAS, CE	SBC	2022/09 - Fortaleza	112,76%	-	09/2022
		SEINFRA	027.1 COM DESONERAÇÃO	83,85%	47,76%	05/2021
		SINAPI	2022/09 COM DESONERAÇÃO	83,55%	47,46%	10/2022
		Composição	PRÓPRIA	0,00%	0,00%	

COD	DESCRIÇÃO	HORA %	MÊS %
A	GRUPO A		
A1	INSS	20,00	20,00
A2	SESI	1,50	1,50
A3	SENAI	1,00	1,00
A4	INCRA	0,20	0,20
A5	SEBRAE	0,60	0,60
A6	Salário Educação	2,50	2,50
A7	Seguro Contra Acidentes de Trabalho	3,00	3,00
A8	FGTS	8,00	8,00
A9	SECONCI	0,00	0,00
	TOTAL	36,80	36,80

B	GRUPO B		
B1	Repouso Semanal Remunerado	17,86	0,00
B2	Feridos	3,93	0,00
B3	Auxílio - Enfermidade	0,85	0,66
B4	13º Salário	10,82	8,33
B5	Licença Paternidade	0,07	0,06
B6	Faltas Justificadas	0,72	0,56
B7	Dias de Chuvas	1,45	0,00
B8	Auxílio Acidente de Trabalho	0,10	0,08
B9	Férias Gozadas	9,01	6,94
B10	Salário Maternidade	0,03	0,02
	TOTAL	44,84	16,65

C	GRUPO C		
C1	Aviso Prévio Indenizado	4,76	3,67
C2	Aviso Prévio Trabalhado	0,11	0,09
C3	Férias Indenizadas	4,35	3,35
C4	Depósito Rescisão Sem Justa Causa	3,33	2,56
C5	Indenização Adicional	0,40	0,31
	TOTAL	12,95	9,98


D	GRUPO D		
D1	Reincidência de Grupo A sobre Grupo B	16,50	6,13
D2	Reincidência de Grupo A sobre Aviso Prévio Trabalhado e Reincidência do FGTS sobre Aviso Prévio Indenizado	0,42	0,33
	TOTAL	16,92	6,46

Horista = 111,51%
Mensalista = 69,89%

A + B + C + D

KLEVER HENRIQUE TIMBO NUNES
ENG. CIVIL
RNP-06092891101 CREACE 46921
CPF 007223123-85

TABELA DE ENCARGOS SOCIAIS

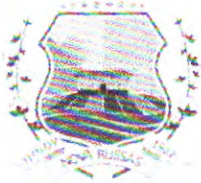

OBRA:	REFORMA E CONSTRUÇÃO DE BANHEIROS E COZINHA NA EMEF SEBASTIANA CID FARIAS	DATA : 01/11/2022	BDI : 24,92%	
DESCRIÇÃO:	REFORMA E AMPLIAÇÃO NA ESCOLA DO MAJOR SIMPLICIO	FONTE	VERSÃO	HORA
LOCAL:	RUA SEBASTIANA CID FARIAS, DISTRITO DE MAJOR SIMPLICIO, NOVA RUSSAS, CE	ORSE	2022/07	111,51%
CLIENTE:	SECRETARIA MUNICIPAL DE EDUCAÇÃO (SME) DO MUNICÍPIO DE NOVA RUSSAS, CE	SBC	2022/09 - Fortaleza	112,76%
		SEINFRA	027.1 COM DESONERAÇÃO	83,85%
		SINAPI	2022/09 COM DESONERAÇÃO	83,55%
		Composição	PRÓPRIA	0,00%
				MES
				69,89%
				09/2022
				47,76%
				05/2021
				47,46%
				10/2022
				REF.
				08/2022
				09/2022
				05/2021
				10/2022

COD	DESCRIÇÃO	HORA %	MÊS %
A	GRUPO A		
A1	INSS	20,00	20,00
A2	SESI	1,50	1,50
A3	SENAI	1,00	1,00
A4	INCRA	0,20	0,20
A5	SEBRAE	0,60	0,60
A6	Salário Educação	2,50	2,50
A7	Seguro Contra Acidentes de Trabalho	3,00	3,00
A8	FGTS	8,00	8,00
A9	SECONCI	0,00	0,00
	TOTAL	36,80	36,80

B	GRUPO B		
B1	Repouso Semanal Remunerado	17,84	0,00
B2	Feriados	3,71	0,00
B3	Auxílio - Enfermidade	0,87	0,67
B4	13º Salário	10,80	8,33
B5	Licença PaternidadeE	0,07	0,06
B6	Faltas Justificadas	0,72	0,56
B7	Dias de Chuvas	1,55	0,00
B8	Auxílio Acidente de Trabalho	0,11	0,08
B9	Férias Gozadas	8,71	6,73
B10	Salário Maternidade	0,03	0,03
	TOTAL	44,41	16,46

C	GRUPO C		
C1	Aviso Prévio Indenizado	5,40	4,17
C2	Aviso Prévio Trabalhado	0,13	0,10
C3	Férias Indenizadas	4,85	3,75
C4	Depósito Rescisão Sem Justa Causa	3,90	3,01
C5	Indenização Adicional	0,45	0,35
	TOTAL	14,73	11,38

D	GRUPO D		
D1	Reincidência de Grupo A sobre Grupo B	16,34	6,06
D2	Reincidência de Grupo A sobre Aviso Prévio Trabalhado e Reincidência do FGTS sobre Aviso Prévio Indenizado	0,48	0,37
	TOTAL	16,82	6,43

Horista = 112,76%
Mensalista = 71,07%


A + B + C + D

KLEVER HENRIQUE TIMBO NUNES
 ENG° CIVIL
 RNP-06/09289/110 / CREA/CE 46931
 CPF 007223123-85



TABELA DE ENCARGOS SOCIAIS

OBRA:	REFORMA E CONSTRUÇÃO DE BANHEIROS E COZINHA NA EMEF SEBASTIANA CID FARIAS	DATA : 01/11/2022	BDI : 24,92%			
DESCRIÇÃO:	REFORMA E AMPLIAÇÃO NA ESCOLA DO MAJOR SIMPLICIO	FONTE	VERSÃO	HORA	MES	REF.
LOCAL:	RUA SEBASTIANA CID FARIAS, DISTRITO DE MAJOR SIMPLICIO, NOVA RUSSAS, CE	ORSE	2022/07	111,51%	69,89%	08/2022
CLIENTE:	SECRETARIA MUNICIPAL DE EDUCAÇÃO (SME) DO MUNICIPIO DE NOVA RUSSAS, CE	SBC	2022/09 - Fortaleza	112,76%	-	09/2022
		SEINFRA	027.1 COM DESONERAÇÃO	83,85%	47,76%	05/2021
		SINAPI	2022/09 COM DESONERAÇÃO	83,55%	47,46%	10/2022
		Composição	PRÓPRIA	0,00%	0,00%	

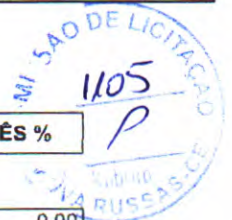

COD	DESCRIÇÃO	HORA %	MÊS %
A	GRUPO A		
A1	INSS	0,00	0,00
A2	SESI	1,50	1,50
A3	SENAI	1,00	1,00
A4	INCRA	0,20	0,20
A5	SEBRAE	0,60	0,60
A6	Salário Educação	2,50	2,50
A7	Seguro Contra Acidentes de Trabalho	3,00	3,00
A8	FGTS	8,00	8,00
A9	SECONCI	0,00	0,00
	TOTAL	16,80	16,80

B	GRUPO B		
B1	Repouso Semanal Remunerado	17,84	0,00
B2	Feriados	3,71	0,00
B3	Auxílio - Enfermidade	0,87	0,67
B4	13º Salário	10,80	8,33
B5	Licença Paternidade	0,07	0,06
B6	Faltas Justificadas	0,72	0,56
B7	Dias de Chuvas	1,55	0,00
B8	Auxílio Acidente de Trabalho	0,11	0,08
B9	Férias Gozadas	8,71	6,73
B10	Salário Maternidade	0,03	0,03
	TOTAL	44,41	16,46

C	GRUPO C		
C1	Aviso Prévio Indenizado	5,40	4,17
C2	Aviso Prévio Trabalhado	0,13	0,10
C3	Férias Indenizadas	4,85	3,75
C4	Depósito Rescisão Sem Justa Causa	3,90	3,01
C5	Indenização Adicional	0,45	0,35
	TOTAL	14,73	11,38

D	GRUPO D		
D1	Reincidência de Grupo A sobre Grupo B	7,46	2,77
D2	Reincidência de Grupo A sobre Aviso Prévio Trabalhado e Reincidência do FGTS sobre Aviso Prévio Indenizado	0,45	0,35
	TOTAL	7,91	3,12

Horista = 83,85%
Mensalista = 47,76%

A + B + C + D


KLEVER HENRIQUE TIMBÓ NUNES
ENG CIVIL
RNP-0609289110 / CREA/CE 46931
CPF 007223123-85

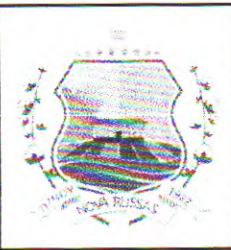


TABELA DE ENCARGOS SOCIAIS

OBRA:	REFORMA E CONSTRUÇÃO DE BANHEIROS E COZINHA NA EMEF SEBASTIANA CID FARIAS	DATA : 01/11/2022		BDI : 24,92%		
DESCRIÇÃO:	REFORMA E AMPLIAÇÃO NA ESCOLA DO MAJOR SIMPLICIO	FONTE	VERSÃO	HORA	MES	REF.
LOCAL:	RUA SEBASTIANA CID FARIAS, DISTRITO DE MAJOR SIMPLICIO, NOVA RUSSAS, CE	ORSE	2022/07	111,51%	69,89%	08/2022
CLIENTE:	SECRETARIA MUNICIPAL DE EDUCAÇÃO (SME) DO MUNICÍPIO DE NOVA RUSSAS, CE	SBC	2022/09 - Fortaleza	112,76%	-	09/2022
		SEINFRA	027.1 COM DESONERAÇÃO	83,85%	47,76%	05/2021
		SINAPI	2022/09 COM DESONERAÇÃO	83,55%	47,46%	01/2022
		Composição	PRÓPRIA	0,00%	0,00%	

3106
P
MUNICÍPIO DE NOVA RUSSAS - CE

COD	DESCRIÇÃO	HORA %	MÊS %
A	GRUPO A		
A1	INSS	0,00	0,00
A2	SESI	1,50	1,50
A3	SENAI	1,00	1,00
A4	INCRA	0,20	0,20
A5	SEBRAE	0,60	0,60
A6	Salário Educação	2,50	2,50
A7	Seguro Contra Acidentes de Trabalho	3,00	3,00
A8	FGTS	8,00	8,00
A9	SECONCI	0,00	0,00
	TOTAL	16,80	16,80

B	GRUPO B		
B1	Repouso Semanal Remunerado	17,84	0,00
B2	Feridos	3,71	0,00
B3	Auxílio - Enfermidade	0,85	0,66
B4	13º Salário	10,81	8,33
B5	Licença Paternidade	0,07	0,06
B6	Faltas Justificadas	0,72	0,56
B7	Dias de Chuvas	1,56	0,00
B8	Auxílio Acidente de Trabalho	0,10	0,08
B9	Férias Gozadas	8,95	6,90
B10	Salário Maternidade	0,03	0,02
	TOTAL	44,64	16,61

C	GRUPO C		
C1	Aviso Prévio Indenizado	5,41	4,17
C2	Aviso Prévio Trabalhado	0,13	0,10
C3	Férias Indenizadas	4,36	3,36
C4	Depósito Rescisão Sem Justa Causa	3,80	2,93
C5	Indenização Adicional	0,46	0,35
	TOTAL	14,16	10,91

D	GRUPO D		
D1	Reincidência de Grupo A sobre Grupo B	7,50	2,79
D2	Reincidência de Grupo A sobre Aviso Prévio Trabalhado e Reincidência do FGTS sobre Aviso Prévio Indenizado	0,45	0,35
	TOTAL	7,95	3,14

Horista = 83,55%
Mensalista = 47,46%

A + B + C + D


KLEVER HENRIQUE TIMBÔ NUNES
ENGº CIVIL
RNP-06082891101 CREAI/CE 46931
CPF 007223123-85



KLEVER HENRIQUE TIMBO NUNES
ENG° CIVIL
CREA/CE:46931D

KLEVER HENRIQUE TIMBO NUNES
ENG° CIVIL
RNP:0608289110 / CREA/CE 46931
CPF 007223123-85



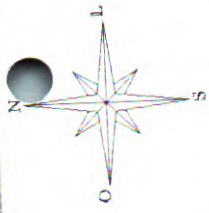


NORTE: TERRAS DE TERCEIROS

LESTE: RUA SEM DENOMINAÇÃO OFICIAL

ÁREA LIVRE
A=3.981,29m²

OESTE: RESIDÊNCIA DE MARIA EVANGELISTA

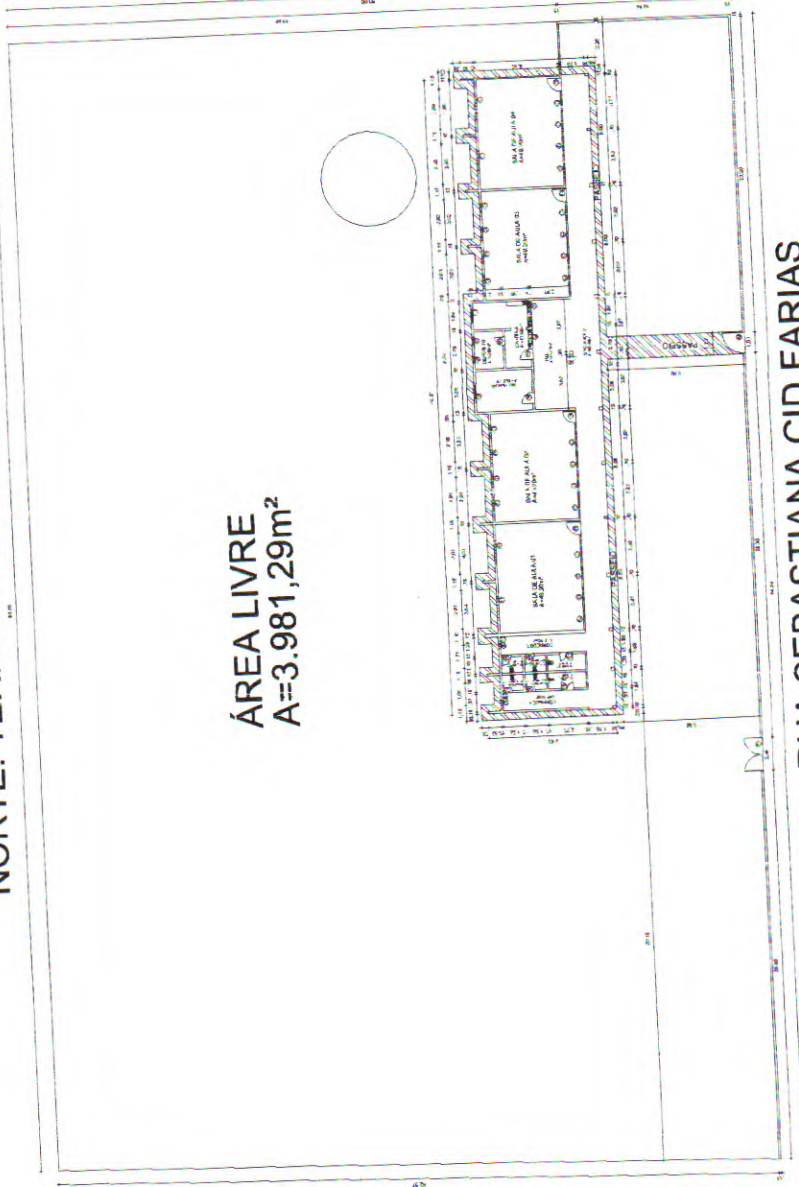

SUL: RUA SEBASTIANA CID FARIAS

01 PLANTA BAIXA EXISTENTE
ESCALA: 1/400

KLEVER HENRIQUE TIMBO NUNES
ENG^o CIVIL
RNP-0609289110 / CREA/CE 46931
CPF 00722323-85

QUADRO DE ESQUADRIAS

TIPO	DIMENSÃO	QUANTIDADE	PORTAS	OBSERVAÇÃO
P1	2,44m x 1,80m	01	PORTÃO DE FERRO TRABALHADO	
P2	1,50m x 1,80m	05	PORTA DE FERRO TRABALHADO	
P3	0,90m x 2,10m	03	PORTA DE MADEIRA	
P4	0,80m x 2,10m	03	PORTA DE MADEIRA	
P5	0,90m x 2,10m	02	JANELAS	
J1	0,98m x 0,88m	1,00m	JANELA / MADEIRA / VENEZIAN.	
C1	1,60m x 0,40m	1,78m	COMBOGO	COMBOGO PRÉ-MOLDADO DE CONCRETO
C2	0,94m x 1,50m	1,17m		COMBOGO PRÉ-MOLDADO DE CONCRETO
C3	0,94m x 0,37m	2,38m		COMBOGO PRÉ-MOLDADO DE CONCRETO
C4	0,40m x 0,40m	2,10m		COMBOGO PRÉ-MOLDADO DE CONCRETO
C5	0,50m x 0,70m	2,12m		COMBOGO PRÉ-MOLDADO DE CONCRETO
G1	1,80m x 1,50m	1,00m	GRADES DE FERRO	GRADE DE FERRO TRABALHADO
G2	1,07m x 1,50m	1,00m		GRADE DE FERRO TRABALHADO

TÍTULO: ESCOLA MUNICIPAL DE ENSINO FUNDAMENTAL SEBASTIANA CID FARIAS

PROPRIETÁRIO: SECRETARIA MUNICIPAL DE EDUCAÇÃO (SME) DE NOVA RUSSAS

CNPJ: 07.993.439/0001-01

ÁREA DO TERRENO: 4.435,83m²

PERÍMETRO: 273,40m

ÁREA CONSTRUÍDA: 402,03m²

DESENHO: KLEVER HENRIQUE TIMBO NUNES
CREA/CE 46931 - ENG^o CIVIL

ENDEREÇO: RUA SEBASTIANA CID FARIAS, SIN

CIDADE: NOVA RUSSAS

DISTRITO: MAJOR SIMPLICIO

CONTEÚDO: PLANTA BAIXA REFORMA

DATA: 18/10/2020


ESCALA: 1/400

INDICADA

ESTADO: CEARÁ

PRANCHETA: 1/3

ÁREA LIVRE
A=3.981,29m²

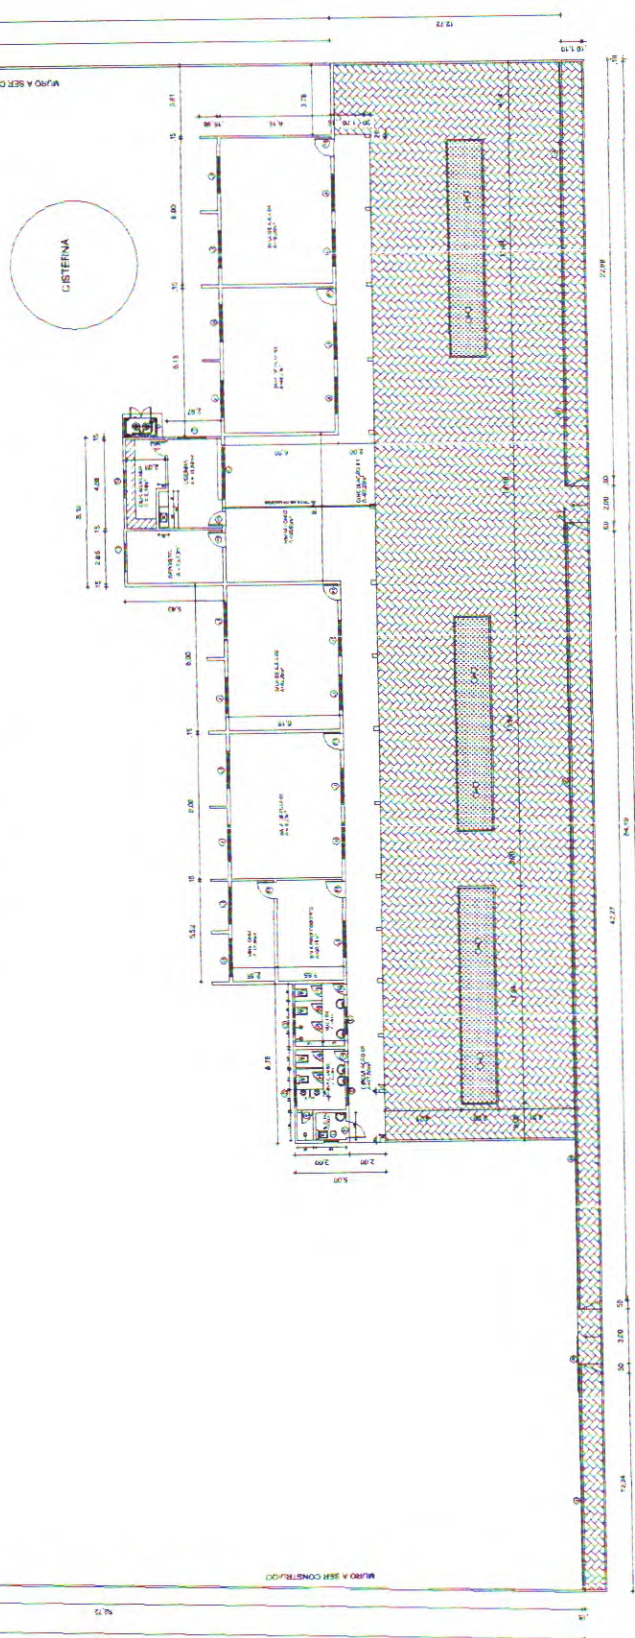

KLEVER HENRIQUE TIMBO NUNES
ENG.º CIVIL
RNP-0609289110 / CREAICE 46931
CPF 007223123-85

01 PLANTA BAIXA REFORMA
ESCALA: 1/300

TIPO	DIMENSÃO	PEITORIL	QUANTIDADE	QUADRO DE ESQUADRIAS	OBSERVAÇÃO
P1	0,90m x 2,10m	06	PORTAS JANELAS E GRADES	Porta de alumínio com vidro de vidro (abrir)
P2	0,90m x 2,10m	01		Porta de alumínio de vidro de vidro (abrir)
P3	0,80m x 2,10m	01		Porta de alumínio (abrir)
P4	0,60m x 2,10m	02		Porta de alumínio (abrir)
P5	0,60m x 1,80m	06		Porta de alumínio (abrir)
P6	3,00m x 1,80m	01		PORTÃO DE CORRER EM GRADIL NYLOR NA COR BRANCO
P7	2,00m x 2,68m	01		PORTÃO BASCULANTE EM GRADIL NYLOR NA COR BRANCO
G1	VARIÁVEL x 2,03m	0,60m	01		GRADIL NYLOR 1x2,10m COM VIGRETRA 1x 80cm
G2	3,00m x 0,90m	1,00m	01		GRADE DE FERRO (ABERTURA DE LIXEM DO BAGAO) - VAO 100cm x 100cm
J1	2,00m x 0,50m	1,60m	19		JANELA DE ALUMÍNIO BRANCO E VIDRO 6mm DE CORRER
C1	1,00m x 0,40m	1,70m	01	COBOGO	COBOGO DE COCURETO
C2	1,50m x 0,40m	1,70m	07		COBOGO DE COCURETO

TÍTULO: ESCOLA MUNICIPAL DE ENSINO FUNDAMENTAL SEBASTINA CID FARIAS
 PROPRIETÁRIO: SECRETARIA MUNICIPAL DE EDUCAÇÃO (SME) DE NOVA RUSSAS
 CNPJ: 07.993.439/0001-01
 ÁREA DO TERRENO: 4.435,83m²
 PERÍMETRO: 273,40m
 ÁREA CONSTRUÍDA: 482,07m²
 ENDEREÇO: RUA SEBASTINA CID FARIAS, S/N
 CIDADE: NOVA RUSSAS
 ESTADO: CEARÁ
 DISTRITO: MAJOR SIMPLICIO
 DESENHO: KLEVER HENRIQUE TIMBO NUNES
 CREAICE 46931-D - ENG.º CIVIL
 CONTEÚDO: PLANTA BAIXA REFORMA
 DATA: 18/10/2022
 ESCALA: INDICADA
 PRANCHA: 2/3

OBS:
 - NÃO FAZER PISO COM DESNÍVEIS ENTRE OS AMBIENTES
 PRINCIPALMENTE ENTRE AS CIRCULAÇÕES E AS SALAS DE AULA E
 WC PARA PORTADOR DE NECESSIDADE ESPECIAL (PNE)
 - AS PORTAS DE ALUMÍNIO E NA COR BRANCA



