

TABELA DE ENCARGOS SOCIAIS				
OBRA:	REFORMA E AMPLIAÇÃO DA EEF MARIANO RODRIGUES DA COSTA	DATA : 19/09/2022		BDI : 24,92%
DESCRIÇÃO:	REFORMA E AMPLIAÇÃO DA EEF MARIANO RODRIGUES DA COSTA	FORTE	VERSÃO	HORA MES REF.
LOCAL:	AV. MARIANO RODRIGUES DA COSTA, 82, DISTRITO DE CANINDEZINHO, NOVA RUSSAS - CE	ORSE	2022/07	111,51% 69,89% 08/2022
CLIENTE:	PREFEITURA MUNICIPAL DE NOVA RUSSAS	SBC	2022/09 - Rio Branco	113,57% - 09/2022
		SEINFRA	027.1 COM DESONERAÇÃO	83,85% 47,76% 05/2021
		SINAPI	2022/07 COM DESONERAÇÃO	83,55% 47,46% 08/2022
		Composição	PRÓPRIA	0,00% 0,00%

COD	DESCRIÇÃO	HORA %	MÊS %
A	GRUPO A		
A1	INSS	20,00	20,00
A2	SESI	1,50	1,50
A3	SENAI	1,00	1,00
A4	INCRA	0,20	0,20
A5	SEBRAE	0,60	0,60
A6	Salário Educação	2,50	2,50
A7	Seguro Contra Acidentes de Trabalho	3,00	3,00
A8	FGTS	8,00	8,00
A9	SECONCI	0,00	0,00
	TOTAL	36,80	36,80

B	GRUPO B		
B1	Repouso Semanal Remunerado	17,86	0,00
B2	Feriados	3,93	0,00
B3	Auxílio - Enfermidade	0,85	0,66
B4	13º Salário	10,82	8,33
B5	Licença PaternidadeE	0,07	0,06
B6	Faltas Justificadas	0,72	0,56
B7	Dias de Chuvas	1,45	0,00
B8	Auxílio Acidente de Trabalho	0,10	0,08
B9	Férias Gozadas	9,01	6,94
B10	Salário Maternidade	0,03	0,02
	TOTAL	44,84	16,65

C	GRUPO C		
C1	Aviso Prévio Indenizado	4,76	3,67
C2	Aviso Prévio Trabalhado	0,11	0,09
C3	Férias Indenizadas	4,35	3,35
C4	Depósito Rescisão Sem Justa Causa	3,33	2,56
C5	Indenização Adicional	0,40	0,31
	TOTAL	12,95	9,98

D	GRUPO D		
D1	Reincidência de Grupo A sobre Grupo B	16,50	6,13
D2	Reincidência de Grupo A sobre Aviso Prévio Trabalhado e Reincidência do FGTS sobre Aviso Prévio Indenizado	0,42	0,33
	TOTAL	16,92	6,46

Horista = 111,51%
Mensalista = 69,89%

A + B + C + D


KLEVER HENRIQUE TIMBÓ NUNES
ENG° CIVIL
RNP: 0608289110 / CREANCE 46931
CPF 007223123-85

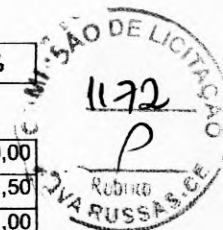


TABELA DE ENCARGOS SOCIAIS				
OBRA:	REFORMA E AMPLIAÇÃO DA EEF MARIANO RODRIGUES DA COSTA	DATA: 19/09/2022	BDI: 24,92%	
DESCRIÇÃO:	REFORMA E AMPLIAÇÃO DA EEF MARIANO RODRIGUES DA COSTA	FONTE	VERSÃO	HORA
LOCAL:	AV. MARIANO RODRIGUES DA COSTA, 82, DISTRITO DE CANINDEZINHO, NOVA RUSSAS - CE	ORSE	2022/07	111,51%
CLIENTE:	PREFEITURA MUNICIPAL DE NOVA RUSSAS	SBC	2022/09 - Rio Branco	113,57%
		SEINFRA	027.1 COM DESONERAÇÃO	83,85%
		SINAPI	2022/07 COM DESONERAÇÃO	83,55%
		Composição	PRÓPRIA	0,00%
				0,00%
				08/2022
				09/2022
				05/2021
				08/2022

COD	DESCRIÇÃO	HORA %	MÊS %
A	GRUPO A		
A1	INSS	20,00	20,00
A2	SESI	1,50	1,50
A3	SENAI	1,00	1,00
A4	INCRA	0,20	0,20
A5	SEBRAE	0,60	0,60
A6	Salário Educação	2,50	2,50
A7	Seguro Contra Acidentes de Trabalho	3,00	3,00
A8	FGTS	8,00	8,00
A9	SECONCI	0,00	0,00
	TOTAL	36,80	36,80

B	GRUPO B		
B1	Repouso Semanal Remunerado	18,04	0,00
B2	Feridos	4,77	0,00
B3	Auxílio - Enfermidade	0,89	0,69
B4	13º Salário	10,70	8,33
B5	Licença Paternidade	0,07	0,06
B6	Faltas Justificadas	0,71	0,56
B7	Dias de Chuvas	1,66	0,00
B8	Auxílio Acidente de Trabalho	0,11	0,09
B9	Férias Gozadas	10,75	8,37
B10	Salário Maternidade	0,03	0,03
	TOTAL	47,73	18,13

C	GRUPO C		
C1	Aviso Prévio Indenizado	3,24	2,52
C2	Aviso Prévio Trabalhado	0,08	0,06
C3	Férias Indenizadas	2,91	2,26
C4	Depósito Rescisão Sem Justa Causa	4,69	3,65
C5	Indenização Adicional	0,27	0,21
	TOTAL	11,19	8,70

D	GRUPO D		
D1	Reincidência de Grupo A sobre Grupo B	17,56	6,67
D2	Reincidência de Grupo A sobre Aviso Prévio Trabalhado e Reincidência do FGTS sobre Aviso Prévio Indenizado	0,29	0,22
	TOTAL	17,85	6,89

Horista = 113,57%
Mensalista = 70,52%

A + B + C + D


KLEVER HENRIQUE TIMBO NUNES
 ENG° CIVIL
 RNP-06092891101 / CREA/CE 46931
 CPF 007223123-85

TABELA DE ENCARGOS SOCIAIS				
OBRA:	REFORMA E AMPLIAÇÃO DA EEF MARIANO RODRIGUES DA COSTA	DATA: 19/09/2022	BDI: 24,92%	
DESCRIÇÃO:	REFORMA E AMPLIAÇÃO DA EEF MARIANO RODRIGUES DA COSTA	FORTE	VERSÃO	HORA
LOCAL:	AV. MARIANO RODRIGUES DA COSTA, 82, DISTRITO DE CANINDEZINHO, NOVA RUSSAS - CE	ORSE	2022/07	111,51%
CLIENTE:	PREFEITURA MUNICIPAL DE NOVA RUSSAS	SBC	2022/09 - Rio Branco	113,57%
		SEINFRA	027.1 COM DESONERAÇÃO	83,85%
		SINAPI	2022/07 COM DESONERAÇÃO	83,55%
		Composição	PRÓPRIA	0,00%
				0,00%
				08/2022
				09/2022
				05/2021
				08/2022

COD	DESCRIÇÃO	HORA %	MÊS %
A	GRUPO A		
A1	INSS	0,00	0,00
A2	SESI	1,50	1,50
A3	SENAI	1,00	1,00
A4	INCRA	0,20	0,20
A5	SEBRAE	0,60	0,60
A6	Salário Educação	2,50	2,50
A7	Seguro Contra Acidentes de Trabalho	3,00	3,00
A8	FGTS	8,00	8,00
A9	SECONCI	0,00	0,00
	TOTAL	16,80	16,80

B	GRUPO B		
B1	Repouso Semanal Remunerado	17,84	0,00
B2	Feridos	3,71	0,00
B3	Auxílio - Enfermidade	0,87	0,67
B4	13º Salário	10,80	8,33
B5	Licença PaternidadeE	0,07	0,06
B6	Faltas Justificadas	0,72	0,56
B7	Dias de Chuvas	1,55	0,00
B8	Auxílio Acidente de Trabalho	0,11	0,08
B9	Férias Gozadas	8,71	6,73
B10	Salário Maternidade	0,03	0,03
	TOTAL	44,41	16,46

C	GRUPO C		
C1	Aviso Prévio Indenizado	5,40	4,17
C2	Aviso Prévio Trabalhado	0,13	0,10
C3	Férias Indenizadas	4,85	3,75
C4	Depósito Rescisão Sem Justa Causa	3,90	3,01
C5	Indenização Adicional	0,45	0,35
	TOTAL	14,73	11,38

D	GRUPO D		
D1	Reincidência de Grupo A sobre Grupo B	7,46	2,77
D2	Reincidência de Grupo A sobre Aviso Prévio Trabalhado e Reincidência do FGTS sobre Aviso Prévio Indenizado	0,45	0,35
	TOTAL	7,91	3,12

Horista = 83,85%
Mensalista = 47,76%

A + B + C + D


KLEVER HENRIQUE TIMBO NUNES
ENGº CIVIL
RNP:06092891101 CREA/CE 46931
CPF 007223123-85

TABELA DE ENCARGOS SOCIAIS				
OBRA:	REFORMA E AMPLIAÇÃO DA EEF MARIANO RODRIGUES DA COSTA	DATA: 19/09/2022		BDI: 24,92%
DESCRIÇÃO:	REFORMA E AMPLIAÇÃO DA EEF MARIANO RODRIGUES DA COSTA	FONTE	VERSÃO	HORA MES REF.
LOCAL:	AV. MARIANO RODRIGUES DA COSTA, 82, DISTRITO DE CANINDEZINHO, NOVA RUSSAS - CE	ORSE	2022/07	111,51% 69,89% 08/2022
CLIENTE:	PREFEITURA MUNICIPAL DE NOVA RUSSAS	SBC	2022/09 - Rio Branco	113,57% - 09/2022
		SEINFRA	027.1 COM DESONERAÇÃO	83,85% 47,76% 05/2021
		SINAPI	2022/07 COM DESONERAÇÃO	83,55% 47,46% 08/2022
		Composição	PRÓPRIA	0,00% 0,00%

COD	DESCRIÇÃO	HORA %	MES %
A	GRUPO A		
A1	INSS	0,00	0,00
A2	SESI	1,50	1,50
A3	SENAI	1,00	1,00
A4	INCRA	0,20	0,20
A5	SEBRAE	0,60	0,60
A6	Salário Educação	2,50	2,50
A7	Seguro Contra Acidentes de Trabalho	3,00	3,00
A8	FGTS	8,00	8,00
A9	SECONCI	0,00	0,00
	TOTAL	16,80	16,80

B	GRUPO B		
B1	Repouso Semanal Remunerado	17,84	0,00
B2	Feriados	3,71	0,00
B3	Auxílio - Enfermidade	0,85	0,66
B4	13º Salário	10,81	8,33
B5	Licença Paternidade	0,07	0,06
B6	Faltas Justificadas	0,72	0,56
B7	Dias de Chuvas	1,56	0,00
B8	Auxílio Acidente de Trabalho	0,10	0,08
B9	Férias Gozadas	8,95	6,90
B10	Salário Maternidade	0,03	0,02
	TOTAL	44,64	16,61

C	GRUPO C		
C1	Aviso Prévio Indenizado	5,41	4,17
C2	Aviso Prévio Trabalhado	0,13	0,10
C3	Férias Indenizadas	4,36	3,36
C4	Depósito Rescisão Sem Justa Causa	3,80	2,93
C5	Indenização Adicional	0,46	0,35
	TOTAL	14,16	10,91

D	GRUPO D		
D1	Reincidência de Grupo A sobre Grupo B	7,50	2,79
D2	Reincidência de Grupo A sobre Aviso Prévio Trabalhado e Reincidência do FGTS sobre Aviso Prévio Indenizado	0,45	0,35
	TOTAL	7,95	3,14

Horista = 83,55%
Mensalista = 47,46%

A + B + C + D


(Handwritten signature)
KLEVER HENRIQUE TIMBÓ NUNES
ENGº CIVIL
RNP:0609289110 | CREA/CE 46931
CPF 007223123-85



AVENIDA MARLANO DA C. MADUREIRA


RUA J

AVENIDA MARLANO RODRIGUES DA COSTA

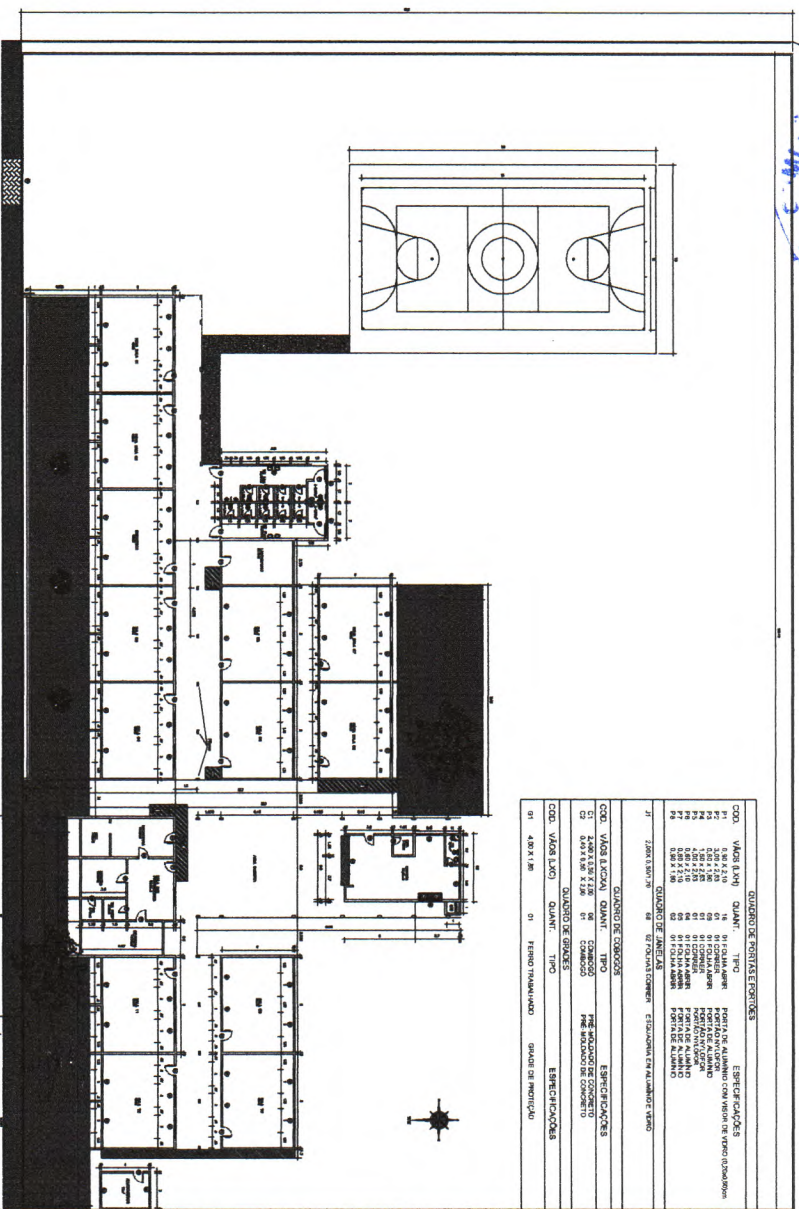

CD	VALOR LADO	QUANT.	TIPO	ESPECIFICAÇÕES
01	4,00 x 1,00	01	PERNO TRANSMISSÃO	GRANDE DE 100KG/CM ²
02	0,00 x 0,00	01	ESTRUTURA DE CONCRETO	ESTRUTURA DE ALUMÍNIO
03	0,00 x 0,00	01	ESTRUTURA DE CONCRETO	ESTRUTURA DE ALUMÍNIO
[Handwritten Signature]
KLEVER HENRIQUE TIMBÓ NUNES
 ENG.º CIVIL
 RNP: 06092891101 CREA/CE 46931
 CPF 007223123-85

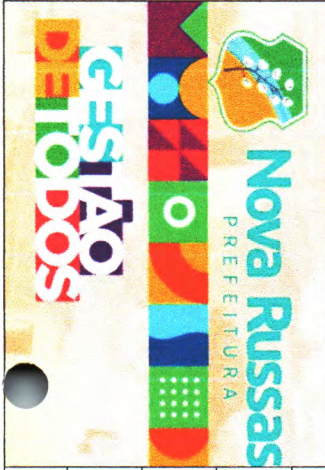


PREFEITURA MUNICIPAL DE NOVA RUSSAS

Objeto: Ampliação e Reforma da Escola Municipal de Ensino Fundamental Mariano Rodrigues da Costa


Local: Distrito de Cantindezinho, Nova Russas - CE

Conteúdo: 01 - Planta Baixa Reforma Térreo


Data: **Escala:** **Prancha:** 01/04

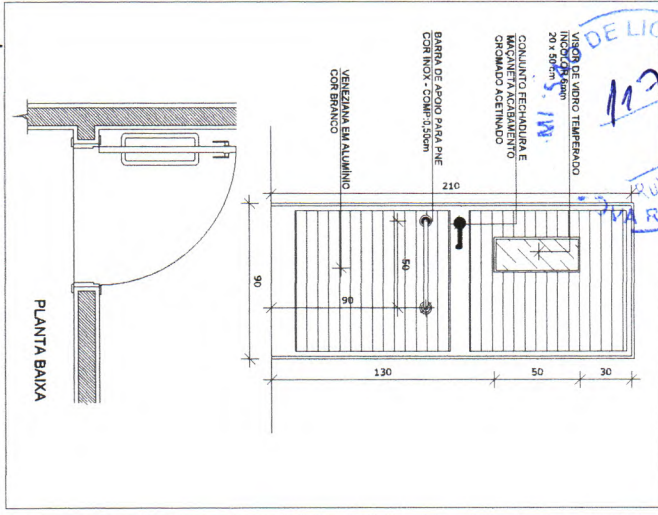


01 PORTA P1 - DETALHES
ESCALA: SEM

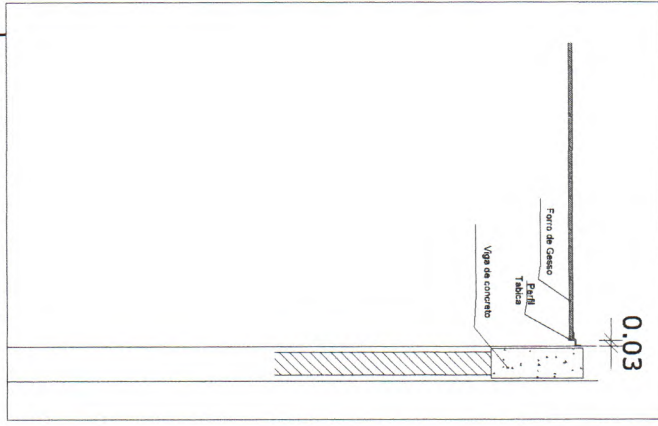


02 DETALHE DO FORRO DE GESSO
ESCALA: SEM

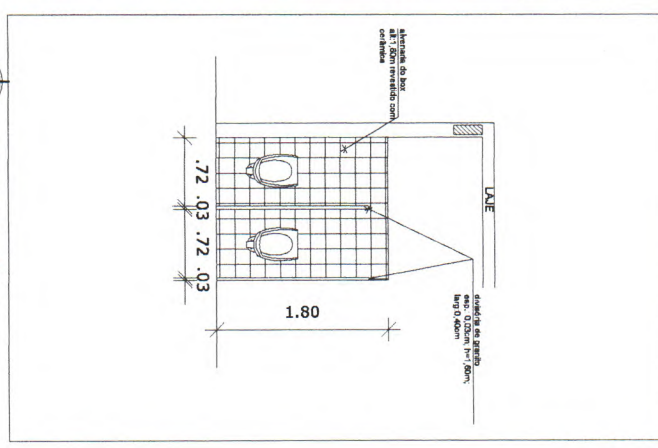


03 DETALHE DO MICTÓRIO
ESCALA: SEM

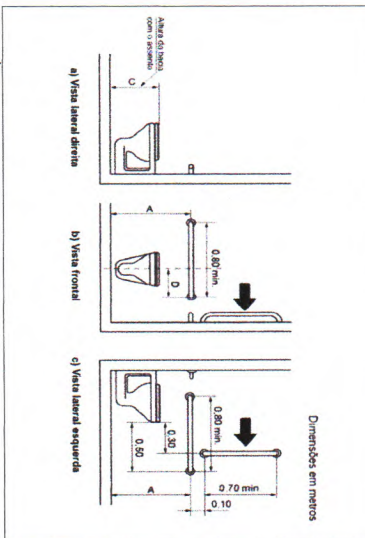

04 DETALHE DAS BARRAS PARA ACESSIBILIDADE NO SANITÁRIO
ESCALA: SEM

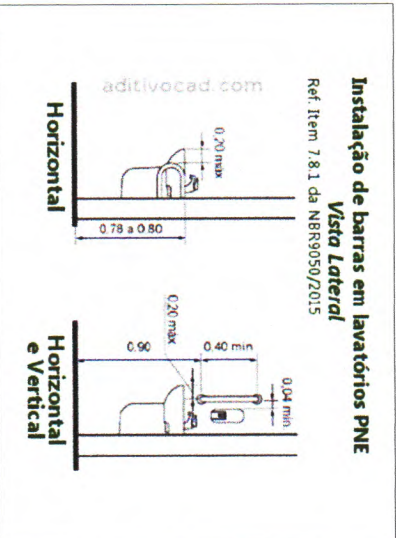


05 DETALHE DAS BARRAS PARA ACESSIBILIDADE NO LAVATÓRIO
ESCALA: SEM

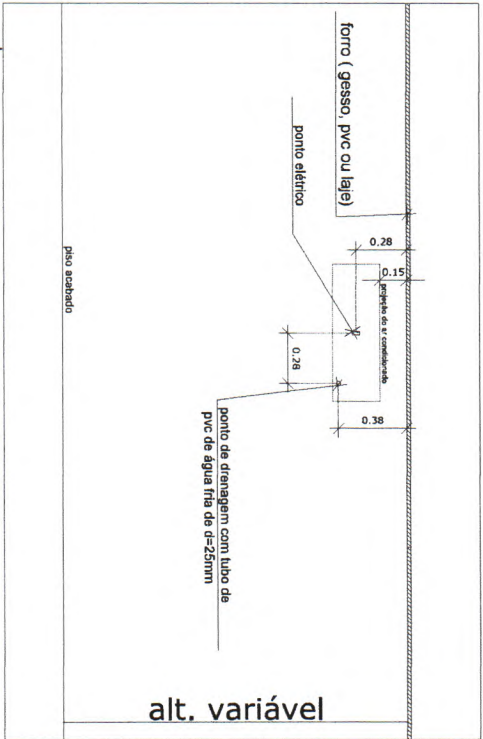

06 DETALHE DOS PONTOS DE INSTALAÇÃO DO AR CONDICIONADO
ESCALA: SEM

(Handwritten Signature)
KLEVER HENRIQUE TIMBÓ NUNES
 ENG.º CIVIL
 RNP:0609289110 | CREA/CE 46931
 CPF 007223123-85

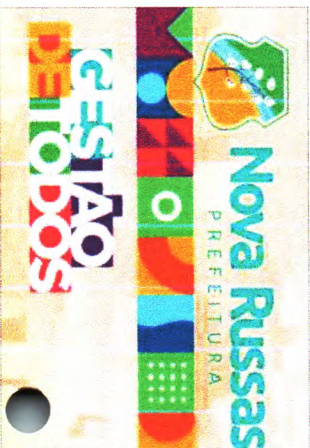

PREFEITURA MUNICIPAL DE NOVA RUSSAS
Objeto: Ampliação e Reforma da Escola Municipal de Ensino Fundamental Mariano Rodrigues da Costa
Local: Distrito de Canindezinho, Nova Russas - CE
Conteúdo: 01 - Detalhamento de Objetos do Projeto
Data: Escala: Prancha: 02/04

07
ESCALA: SEM
DETALHE DO GRADIL COM MURETA



Gradil metálico, tela aço galvanizado
pintura conforme especificação do
fabricante (cor branco gelo)


Mureta de alvenaria com reboco e
pintura cor - cinza claro



Pilarete metálico
pintura conforme especificação do
fabricante (cor branco gelo)



Data:	
Conteúdo:	01 - Detalhamento de Objetos do Projeto
Escala:	
Local:	Distrito de Canindezinho, Nova Russas - CE
Objeto:	Ampliação e Reforma da Escola Municipal de Ensino Fundamental Manoel Rodrigues da Costa
	PREFEITURA MUNICIPAL DE NOVA RUSSAS
Prancha:	03/04

KLEVER HENRIQUE TIMBÓ NUNES
ENGº CIVIL
RNP:0609289110 / CREA/CE 46931
CPF 007223123-85

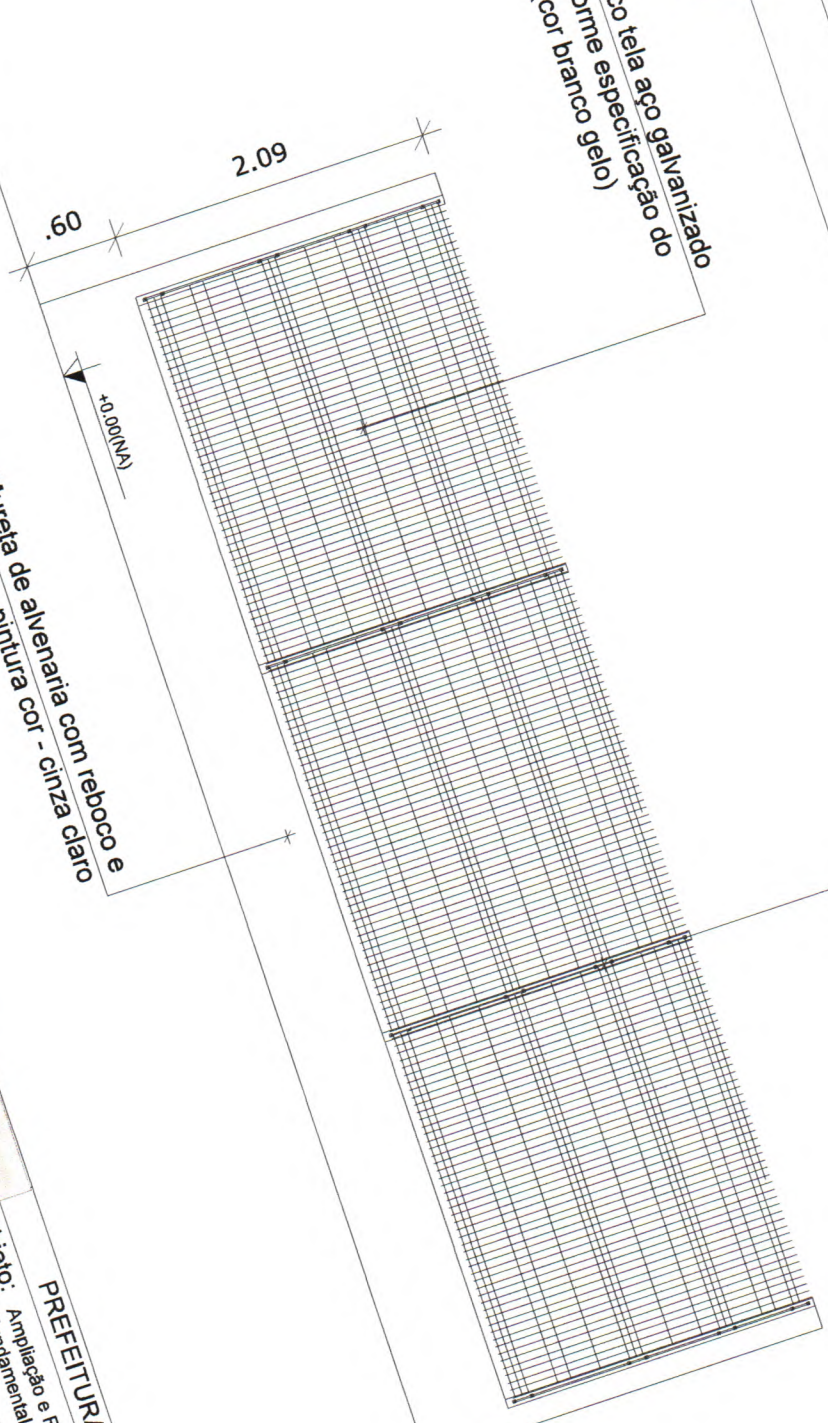

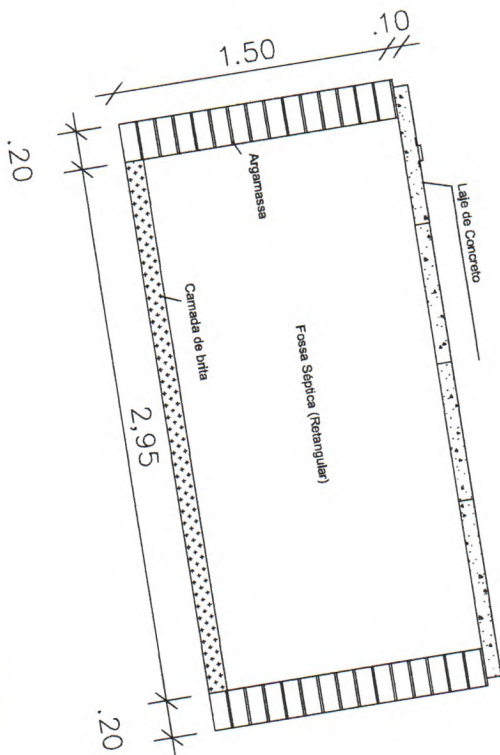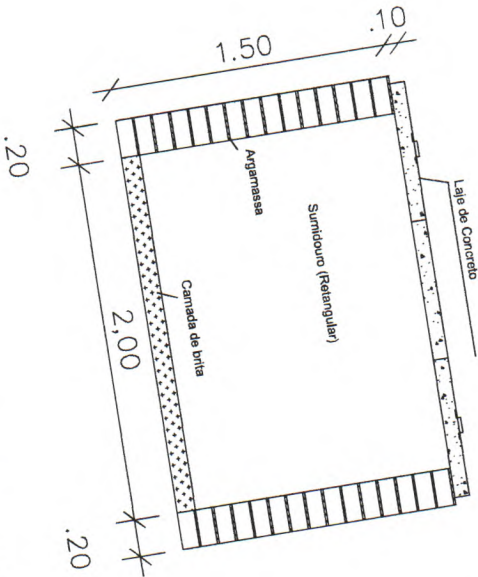

01 DETALHE EXECUTIVO - FOSSA E SUMIDOURO
SEM ESCALA


KLEVER HENRIQUE TIMBÓ NUNES
ENG° CIVIL
RNP:0609289110 / CREA/CE 46931
CPF 007223123-85

 NOVA RUSSAS PREFEITURA		
PROJETO: FOSSA E SUMIDOURO		
OBRA: Ampliação e Reforma da Escola Municipal de Ensino Fundamental Mariano Rodrigues da Costa		
END.: Distrito de Canindezinho - Nova Russas - CE		
PROPRIETÁRIO:		
RESPONSÁVEL TÉCNICO:		
DATA:	ESCALA: INDICADA	04/04



01 PLANTA BAIXA ESCALA: 1/175


02 SEM ESCALA DET. 02 DO ALAMBRADO

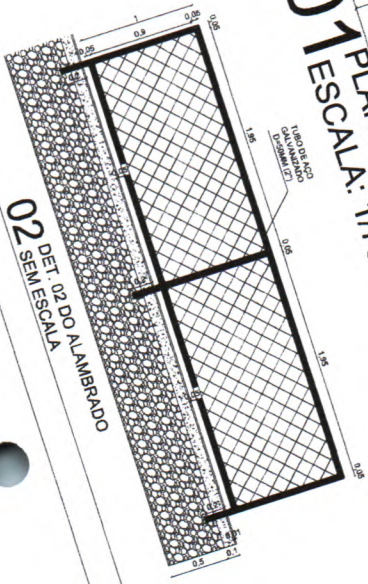


OBJETIVO: Aplicação e Retorno para Escopas da CCSEA	PREFEITURA MUNICIPAL DE NOVA RUSSEAS
LOCAL: Distrito de Caminhodezinho, Nova Russes - CE	PRANCHA: 02/2021
CONTEUDO: 01 - PLANTA BAIXA DA QUADRA	ESCALA: 1/175
DATA:	

ALAMBRADO



ALAMBRADO


KLEVER HENRIQUE TIMBÓ NUNES
 ENG° CIVIL
 RNP:06092891101 CREA/CE 46931
 CPF 007223123-85



1181
 Ruben VA RUSSELL
 CREA/RS 1181

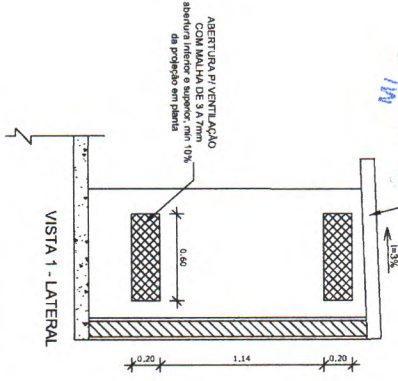


1 DETALHE CENTRAL DE GLP SEM ESCALA

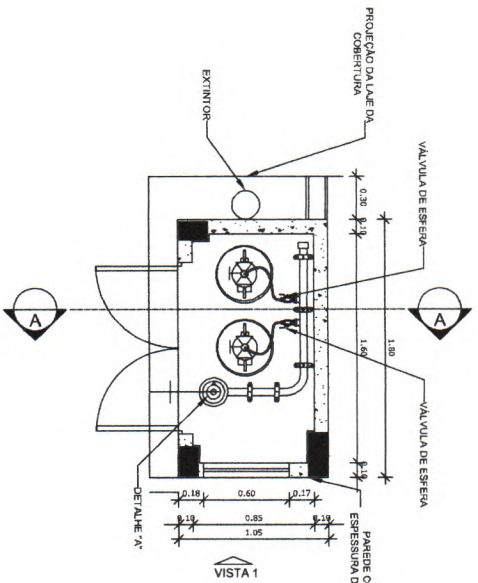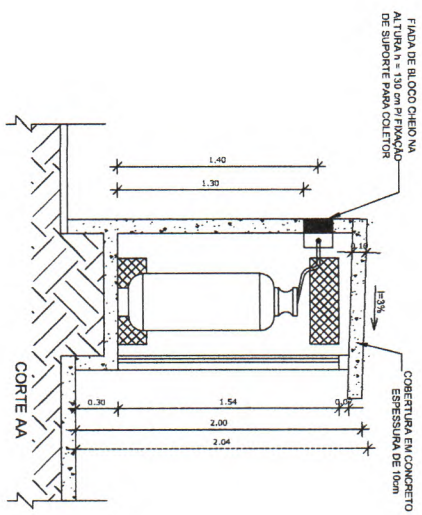


2 DETALHE "A" SEM ESCALA

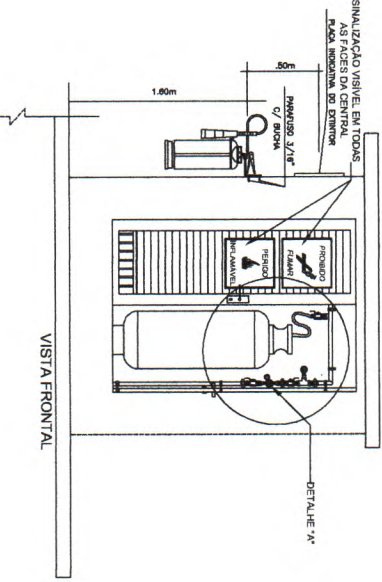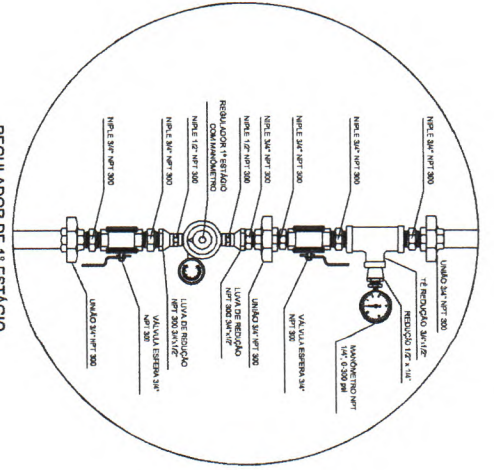


3 DETALHE "B" SEM ESCALA

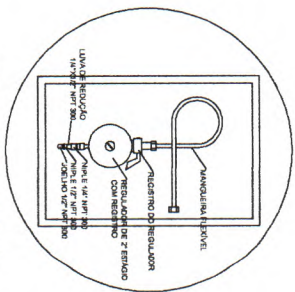

KLEVER HENRIQUE TIMBO NUNES
 ENG° CIVIL
 RNP: 06092891101 CREA/RS 46931
 CPF 007223123-85

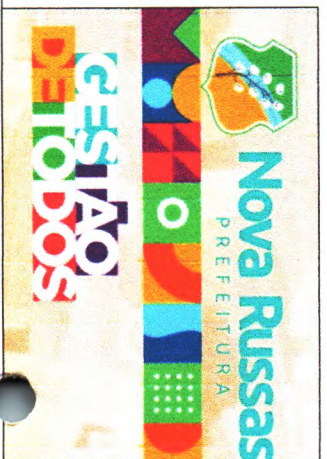

PREFEITURA MUNICIPAL DE NOVA RUSSAS		
Objeto:	Ampliação e Reforma da Escola Municipal de Ensino Fundamental Mariano Rodrigues da Costa	
Local:	Distrito de Canindezinho, Nova Russas - CE	
Conteúdo:	01 - Detalhamento Abrigo do GLP	
Data:	Escala:	Prancha:

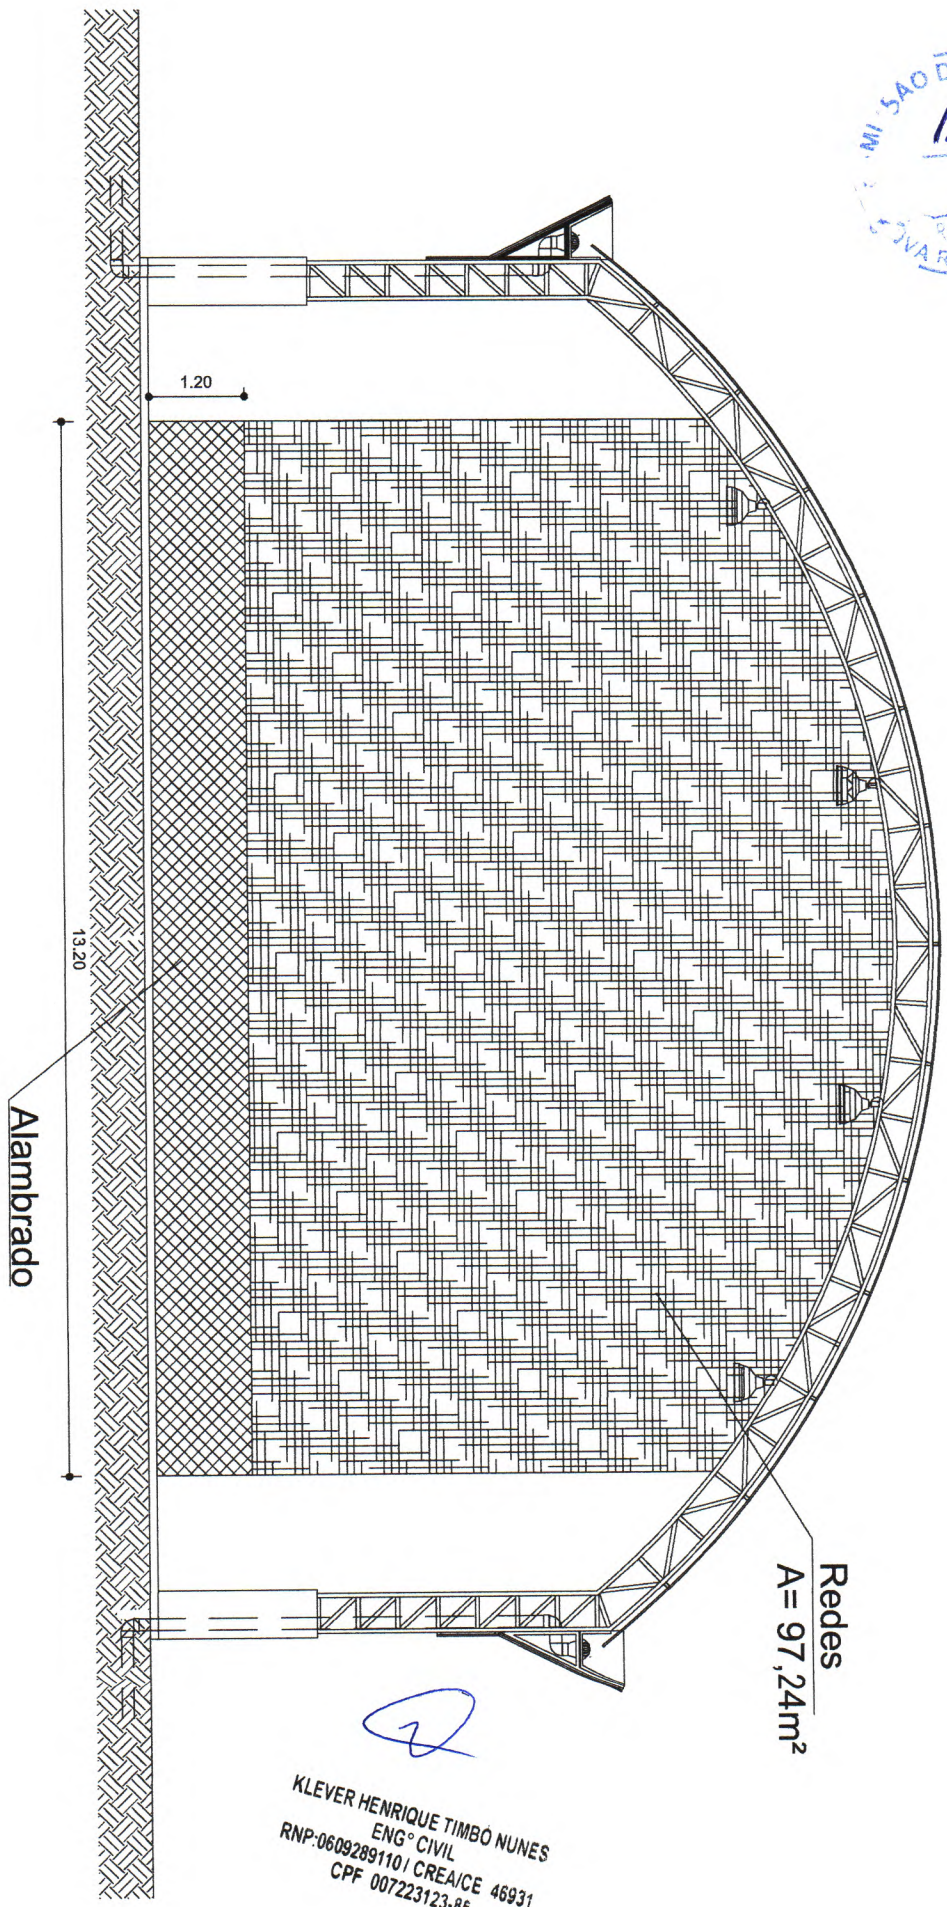

NOVA RUSSAS
PREFEITURA

GESTÃO
DETODOS

PREFEITURA MUNICIPAL DE NOVA RUSSAS		
Objeto:	Ampliação e Reforma da Escola Municipal de Ensino Fundamental Mariano Rodrigues da Costa	
Local:	Distrito de Canindezinho, Nova Russas - CE	
Conteúdo:	DETALHAMENTO REDES	
Data:	Escala:	Prancha:

KLEVER HENRIQUE TIMBÓ NUNES
ENG° CIVIL
RNP:0609289110 / CREA/CE 46931
CPF 007223123-85