

# Planta baixa

A=46,49m<sup>2</sup> Esc.: 1/50

ESQUADRIAS	
PORTAS	
P1	- Porta de 80x210cm
P2	- Porta de 70x210cm
JANELAS	
J1	- janela de 120x100cm/h=110cm
J2	- janela de 60x60cm/h=150cm

*Antonio Jaime Andre da Silva*  
**ANTONIO JAIME ANDRE DA SILVA**  
 Engenheiro Civil  
 RNP: 0616266839  
 CREA-CE: 327481



PROJETO CONSTRUÇÃO DE UM IMÓVEL RESIDENCIAL COM DOIS QUARTOS PARA FIM DE DOAÇÃO NO MUNICÍPIO DE NOVA RUSSAS - CEARÁ


HABITAÇÃO UNIFAMILIAR

**PROJETO ARQUITETÔNICO 02 QUARTOS**

FL.Nº/ NºFL.

**01/06**

CONTEÚDO PLANTA BAIXA	DATA 04/05/2023	ESCALA: INDICADA	VISTO:
--------------------------	--------------------	---------------------	--------

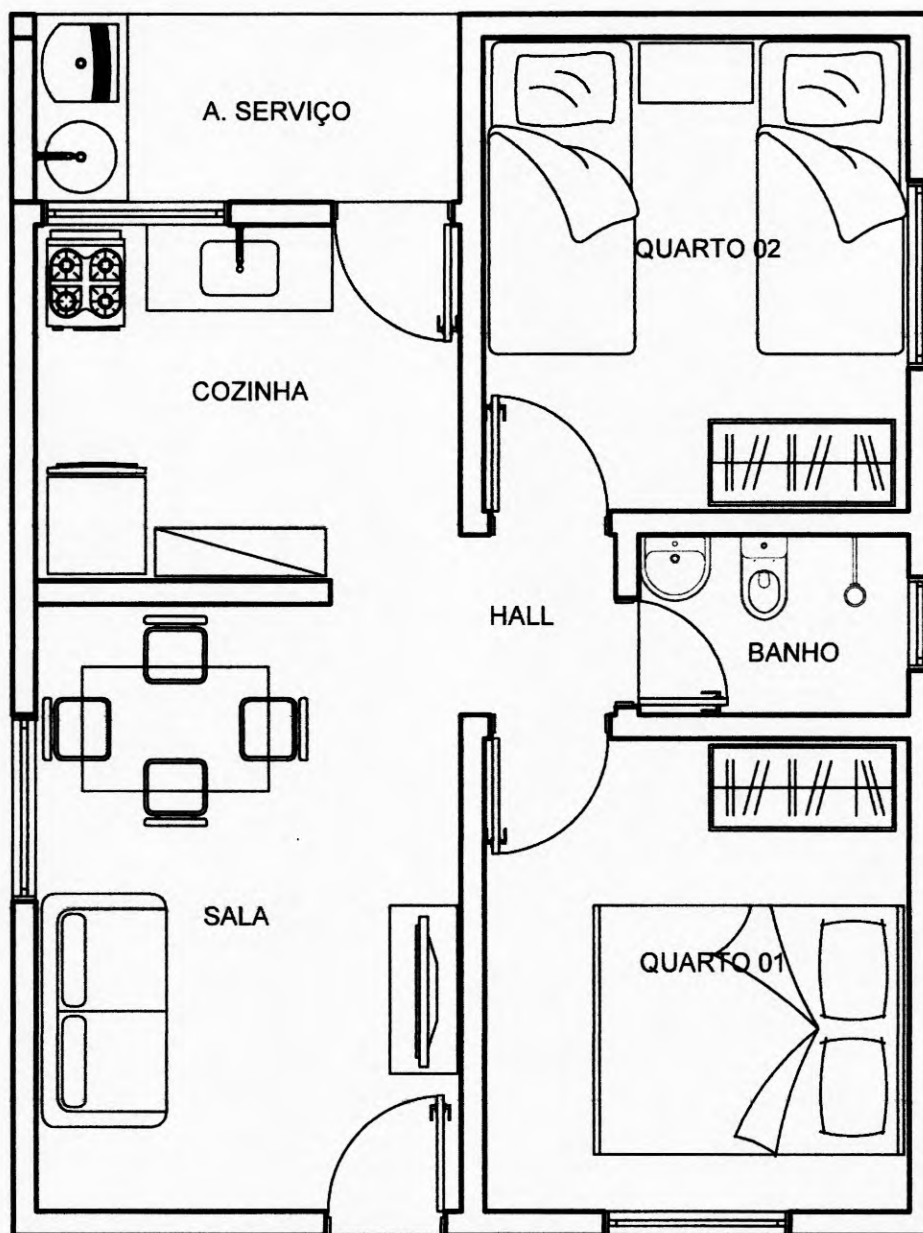

# Layout

A=46,49m<sup>2</sup> Esc.: 1/50

*Jaime André da Silva*  
ANTONIO JAIME ANDRÉ DA SILVA  
Engenheiro Civil  
RNP: 0616266839  
CREA-CE: 327481



PROJETO CONSTRUÇÃO DE UM IMÓVEL RESIDENCIAL COM DOIS QUARTOS PARA FIM DE DOAÇÃO NO MUNICÍPIO DE NOVA RUSSAS - CEARÁ

FL.Nº/ NºFL.

HABITAÇÃO UNIFAMILIAR

02/06



PROJETO ARQUITETÔNICO 02 QUARTOS

CONTEÚDO  
LAYOUT

DATA  
04/05/2023

ESCALA:  
INDICADA

VISTO:

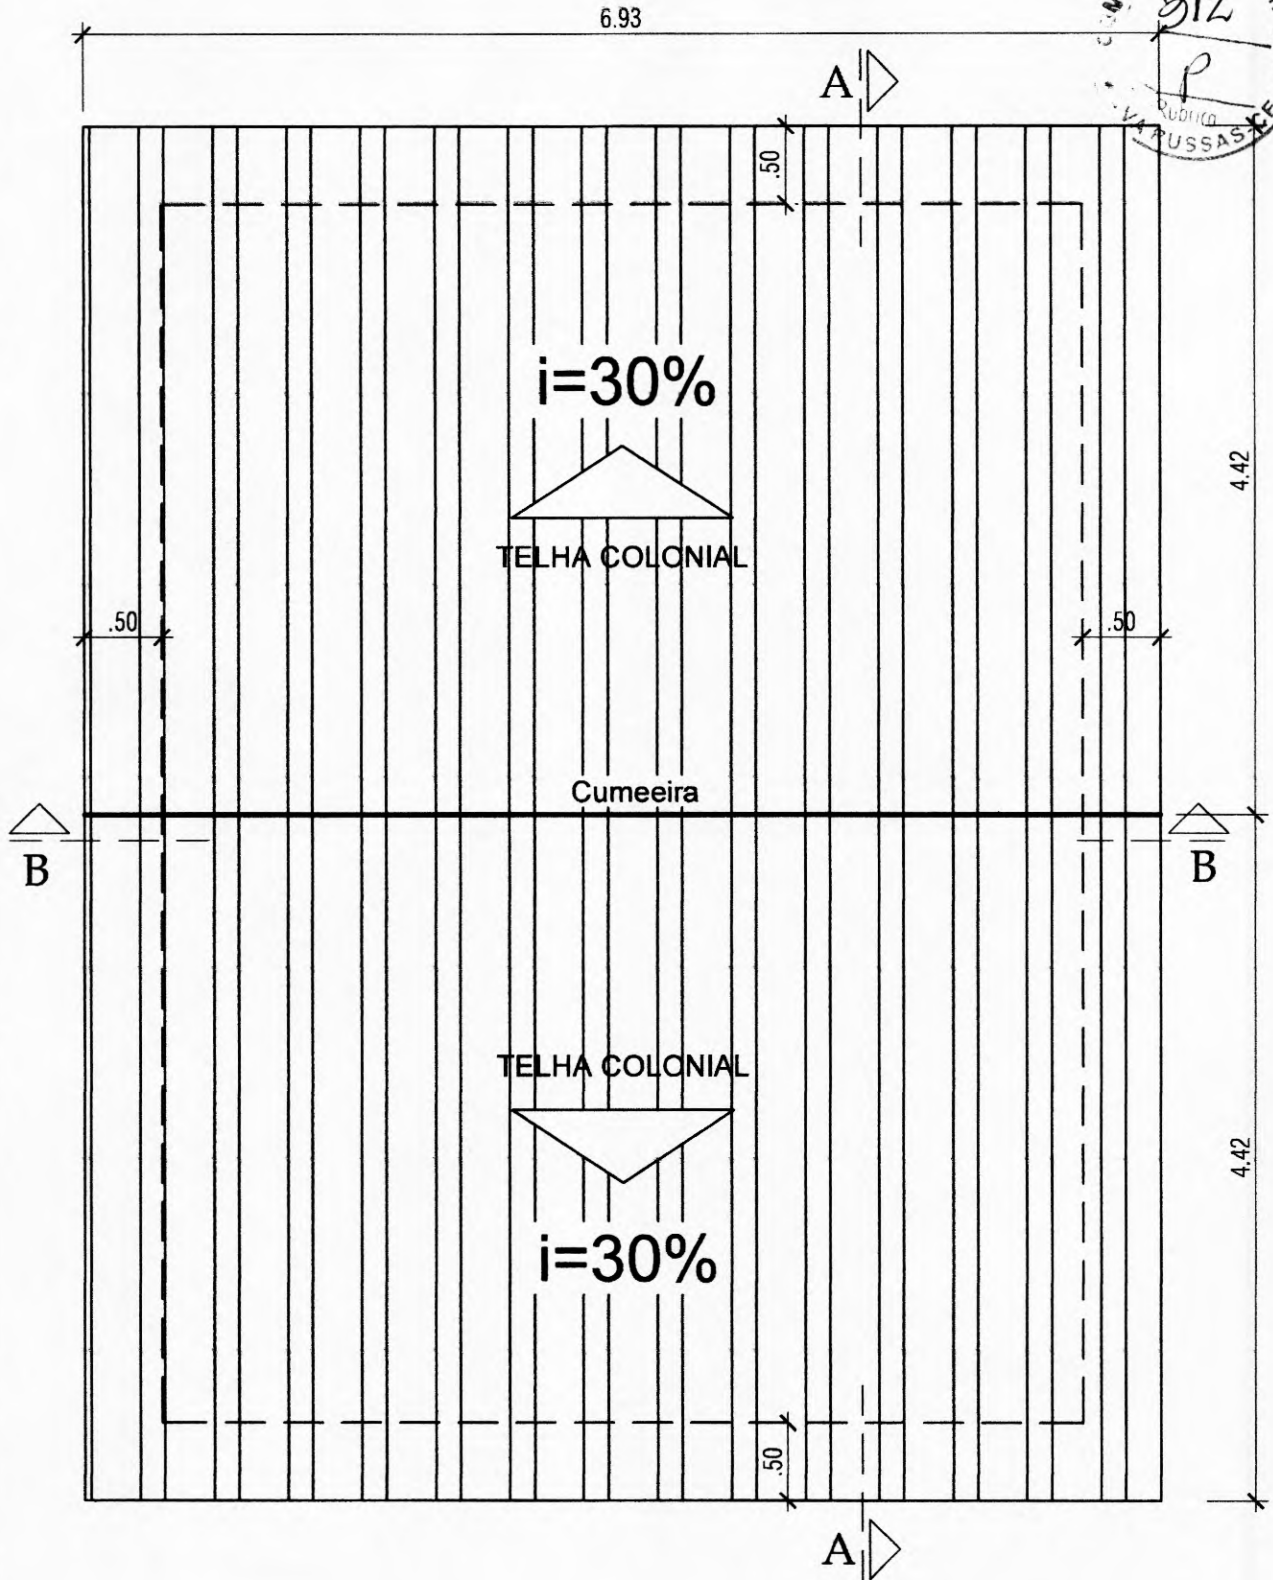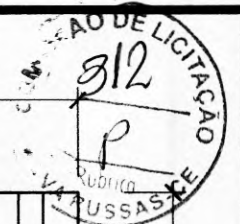

# Planta de Cobertura

*Antonio Jaime André da Silva*  
**ANTONIO JAIME ANDRÉ DA SILVA**  
 Engenheiro Civil  
 RNP: 0616266839  
 CREA-CE: 327481

Esc.: 1/50



PROJETO CONSTRUÇÃO DE UM IMÓVEL RESIDENCIAL COM DOIS QUARTOS PARA FIM DE DOAÇÃO NO MUNICÍPIO DE NOVA RUSSAS - CEARÁ

HABITAÇÃO UNIFAMILIAR

**PROJETO ARQUITETÔNICO 02 QUARTOS**

FL.Nº/NºFL.


**03/06**

CONTEÚDO PLANTA DE COBERTURA	DATA 04/05/2023	ESCALA: INDICADA	VISTO:
---------------------------------	--------------------	---------------------	--------



# Fachada Lateral

Esc.: 1/50

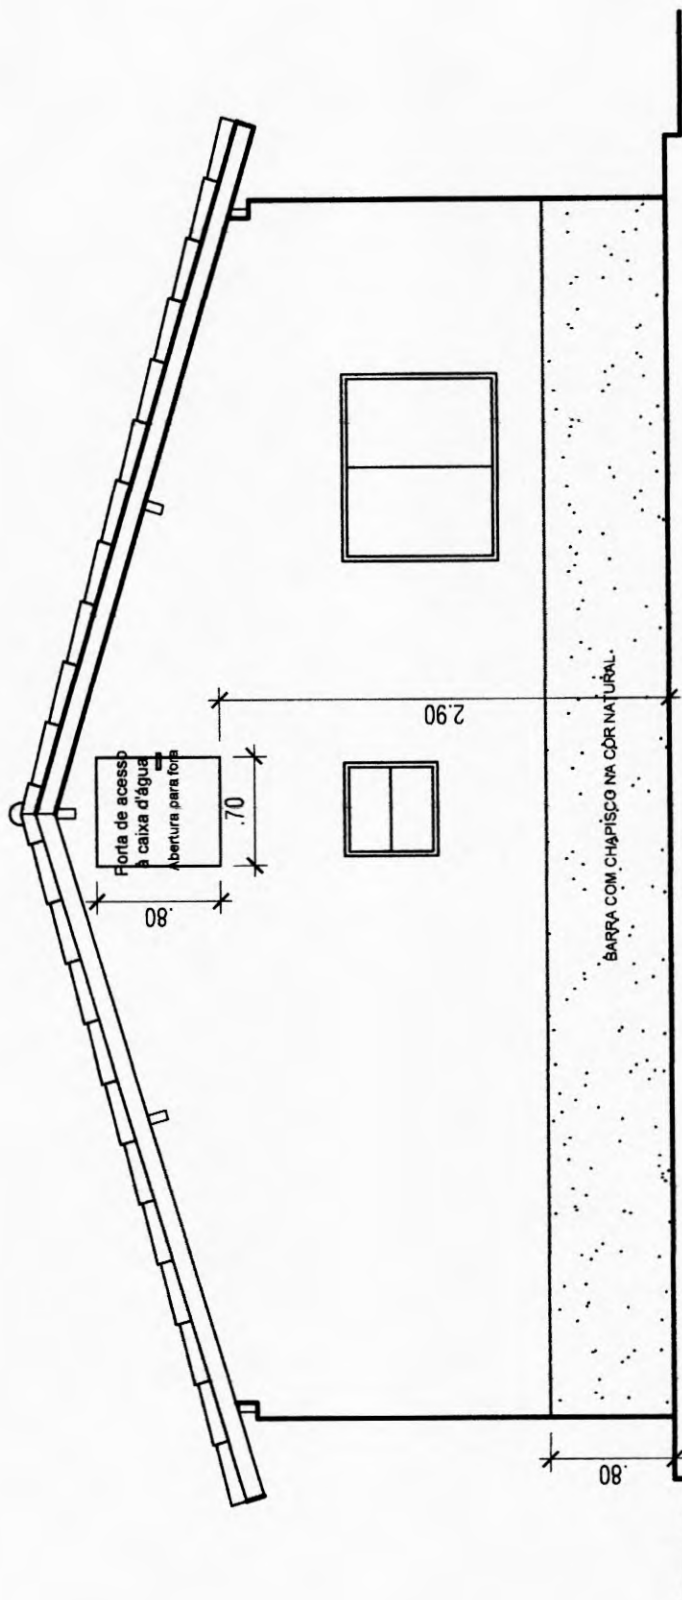

*Jaime André*  
ANTONIO JAIME ANDRÉ DA SILVA  
Engenheiro Civil  
RNP: 0616266839  
CREA-CE: 327481



PROJETO CONSTRUÇÃO DE UM IMÓVEL RESIDENCIAL COM DOIS QUARTOS PARA FIM DE DOAÇÃO NO MUNICÍPIO DE NOVA RUSSAS - CEARÁ

HABITAÇÃO UNIFAMILIAR

PROJETO ARQUITETÔNICO 02 QUARTOS

FL.Nº/ NºFL.


04/06

CONTEÚDO  
FACHADA

DATA  
04/05/2023


ESCALA:  
INDICADA

VISTO:

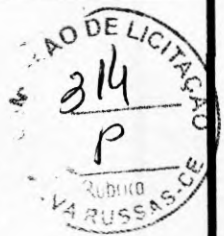


# Corte AA

Esc.: 1/50

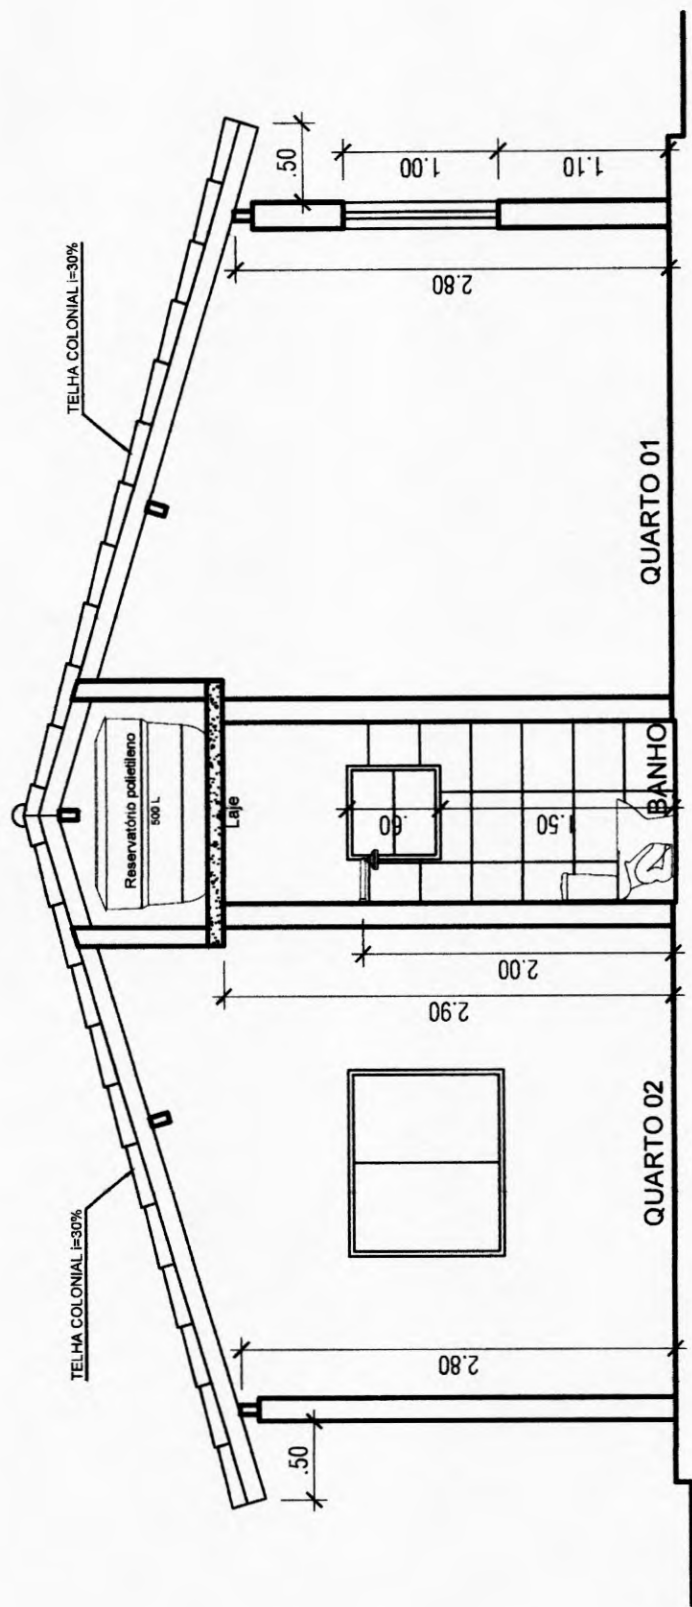

*Antônio Jaime André da Silva*  
**ANTÔNIO JAIME ANDRÉ DA SILVA**  
 Engenheiro Civil  
 RNP- 0616266839  
 CREA-CE: 327481

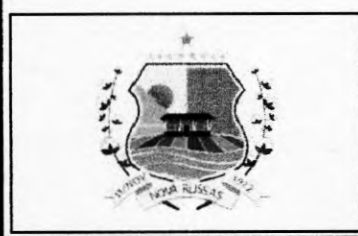

PROJETO CONSTRUÇÃO DE UM IMÓVEL RESIDENCIAL COM DOIS QUARTOS PARA FIM DE DOAÇÃO NO MUNICÍPIO DE NOVA RUSSAS - CEARÁ


HABITAÇÃO UNIFAMILIAR

**PROJETO ARQUITETÔNICO 02 QUARTOS**

FL.Nº/ NºFL.



**05/06**

CONTEÚDO CORTE AA	DATA 04/05/2023	ESCALA: INDICADA	VISTO:
----------------------	--------------------	---------------------	--------

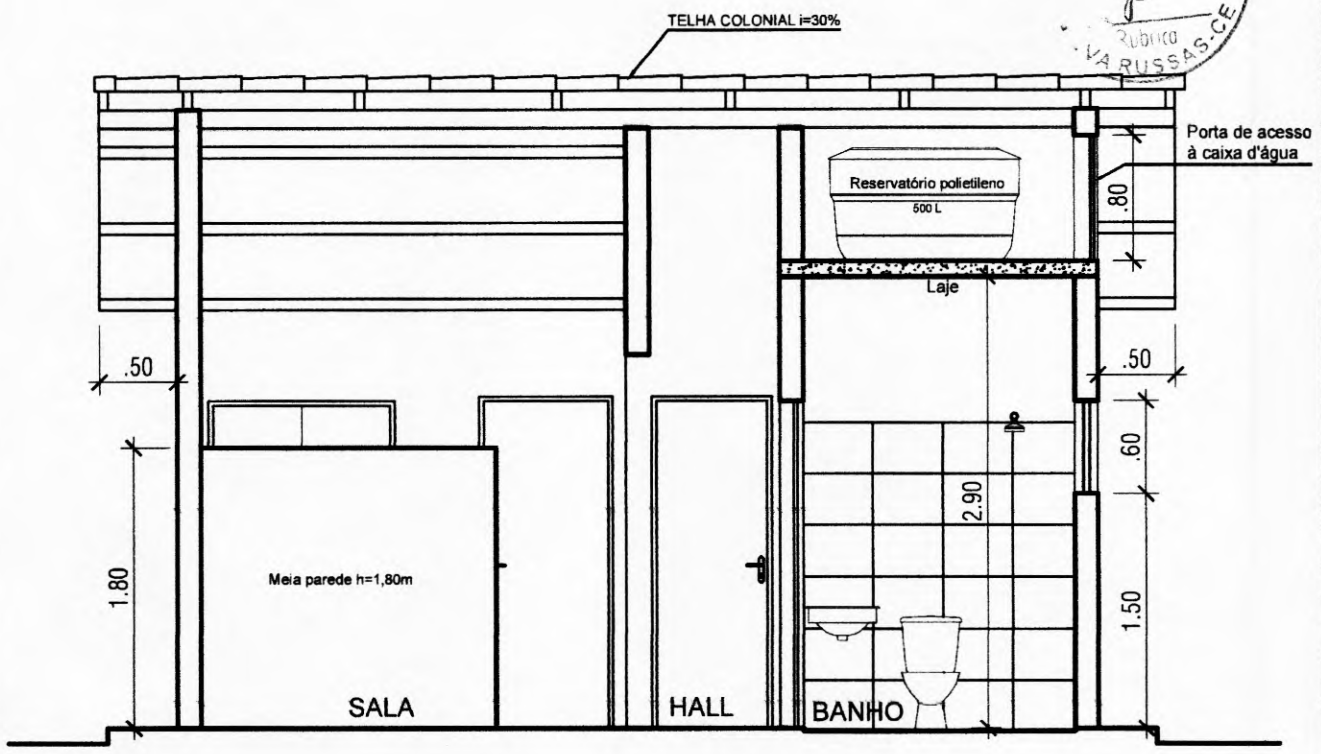

# Corte BB

Esc.: 1/50

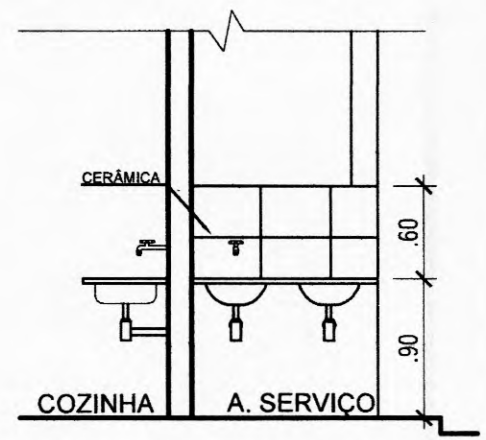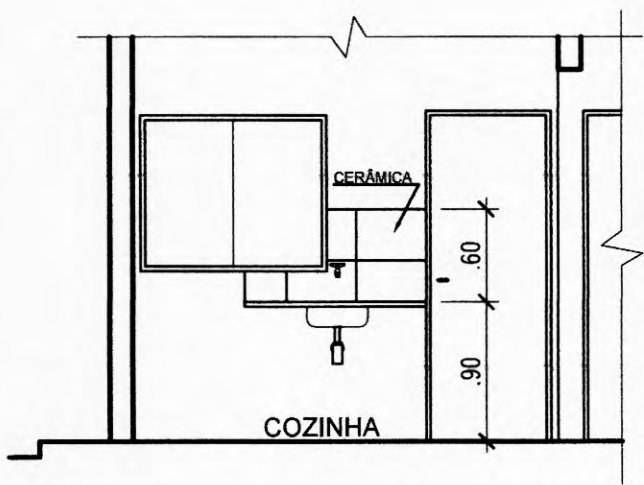

# Dets. painel cerâmico cozinha e serviço

*Antonio Jaime André da Silva*  
**ANTÔNIO JAIME ANDRÉ DA SILVA**  
 Engenheiro Civil  
 RNP- 0616266839  
 CREA-CE: 327481

Esc.: 1/50



PROJETO CONSTRUÇÃO DE UM IMÓVEL RESIDENCIAL COM DOIS QUARTOS PARA FIM DE DOAÇÃO NO MUNICÍPIO DE NOVA RUSSAS - CEARÁ

HABITAÇÃO UNIFAMILIAR

**PROJETO ARQUITETÔNICO 02 QUARTOS**

FL.Nº/ NºFL.

**06/06**

CONTEÚDO  
CORTE BB e DETALHES

DATA  
04/05/2023


ESCALA:  
INDICADA

VISTO:

RELACÃO DE MATERIAIS - HABITACÃO 02 QUARTOS

Item nº	Descrição	Unidade	Quantidade
01	TUBO, PVC, SOLDÁVEL, DN 25MM	m	20,87
02	TUBO, PVC, SOLDÁVEL, DN 32MM	m	3,75
03	JOELHO 90 GRAUS, PVC, SOLDÁVEL, DN 25MM	und	10
04	JOELHO 90 GRAUS, PVC, SOLDÁVEL, DN 32MM	und	4
05	JOELHO 90 GRAUS COM BUCHA DE LATÃO, PVC, SOLDÁVEL, DN 25MM X 3/4"	und	6
06	TE, PVC, SOLDÁVEL, DN 25MM	und	4
07	TE DE REDUÇÃO, PVC, SOLDÁVEL, DN 32MM X 25MM	und	1
08	KIT DE REGISTRO DE PRESSÃO BRUTO DE LATÃO 3/4"	und	1
09	REGISTRO DE ESFERA, PVC, SOLDÁVEL, DN 32 MM	und	1
10	KIT DE REGISTRO DE GAVETA BRUTO, LATÃO, ROSCÁVEL, 3/4"	und	2
11	ADAPTADOR COM FLANGE E ANEL DE VEDAÇÃO, PVC, SOLDÁVEL, DN 32MM X 1"	und	2
12	ADAPTADOR COM FLANGE E ANEL DE VEDAÇÃO, PVC, SOLDÁVEL, DN 25 MM X 3/4"	und	1
13	CAIXA D'ÁGUA EM POLIETILENO, 500 LITROS	und	1
14	TORNEIRA DE BÓIA, ROSCÁVEL, 3/4"	und	1

LEGENDA	
	REGISTRO DE GAVETA
	REGISTRO DE PRESSÃO
	VÁLVULA DE ESFERA
CH	CHUVEIRO
VS	VASO SANITÁRIO
LV	LAVATÓRIO
PIA	PIA DE COZINHA
MLR	MAQUINA DE LAVAR ROUPA
TLR	TANQUE DE LAVAR ROUPA

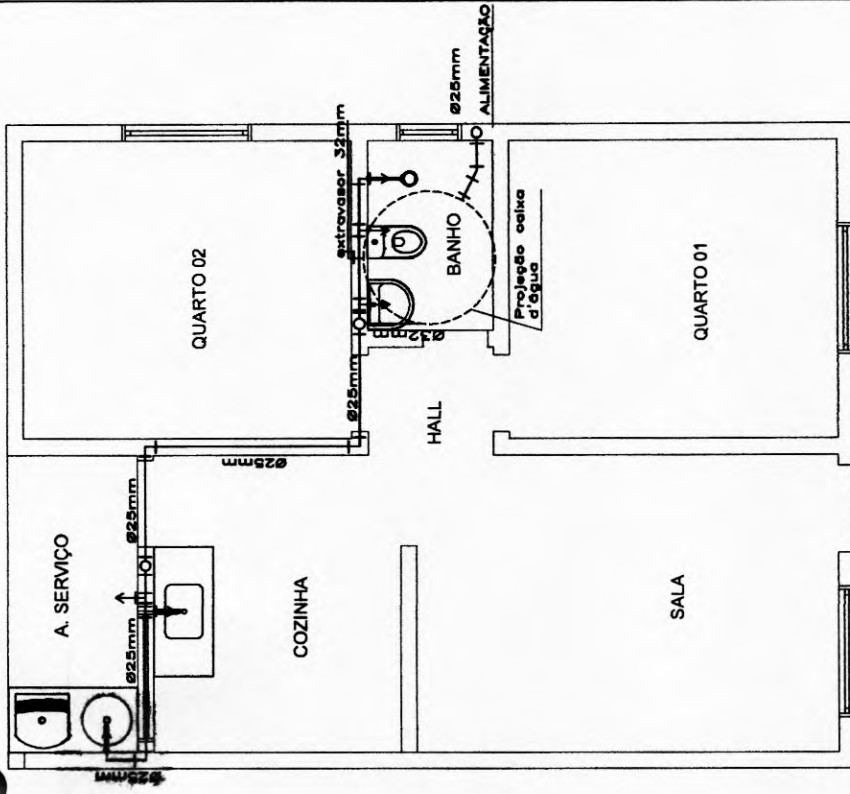

PLANTA BAIXA - REDE DE ÁGUA FRIA




TÍTULO	ESCALA
CONSTRUÇÃO DE UM IMÓVEL RESIDENCIAL COM DOIS QUARTOS PARA FIM DE DOAÇÃO EM NOVA RUSSAS - CE	Sem escala
PROJETO	RESPONSÁVEL TÉCNICO
COMPLEMENTAR - HIDRÁULICO	NOME: _____
LOCAL DA OBRA	CREACAU: _____
	ASS: _____
PREFEITURA MUNICIPAL DE NOVA RUSSAS	PRANCHA 1/3

**ANTONIO JAIME ANDRE DA SILVA**  
 Engenheiro Civil  
 RNP- 0616266839  
 CREA-CE: 527481

RELAÇÃO DE MATERIAIS - HABITAÇÃO 02 QUARTOS

Item nº	Descrição	Unidade	Quantidade
01	TUBO, PVC, SOLDÁVEL, DN 25MM	m	20,97
02	TUBO, PVC, SOLDÁVEL, DN 32MM	m	3,75
03	JOELHO 90 GRAUS, PVC, SOLDÁVEL, DN 25MM	und	10
04	JOELHO 90 GRAUS, PVC, SOLDÁVEL, DN 32MM	und	4
05	JOELHO 90 GRAUS COM BUCHA DE LATÃO, PVC, SOLDÁVEL, DN 25MM X 3/4"	und	6
06	TE, PVC, SOLDÁVEL, DN 25MM	und	4
07	TE DE REDUÇÃO, PVC, SOLDÁVEL, DN 32MM X 25MM	und	1
08	KIT DE REGISTRO DE PRESSÃO BRUTO DE LATÃO 3/4"	und	1
09	REGISTRO DE ESFERA, PVC, SOLDÁVEL, DN 32 MM	und	1
10	KIT DE REGISTRO DE GAVETA BRUTO, LATÃO, ROSCÁVEL, 3/4"	und	2
11	ADAPTADOR COM FLANGE E ANEL DE VEDAÇÃO, PVC, SOLDÁVEL, DN 32 MM X 1"	und	2
12	ADAPTADOR COM FLANGE E ANEL DE VEDAÇÃO, PVC, SOLDÁVEL, DN 25 MM X 3/4"	und	1
13	CAIXA D'ÁGUA EM POLIETILENO, 500 LITROS	und	1
14	TORNEIRA DE BÓIA, ROSCÁVEL, 3/4"	und	1

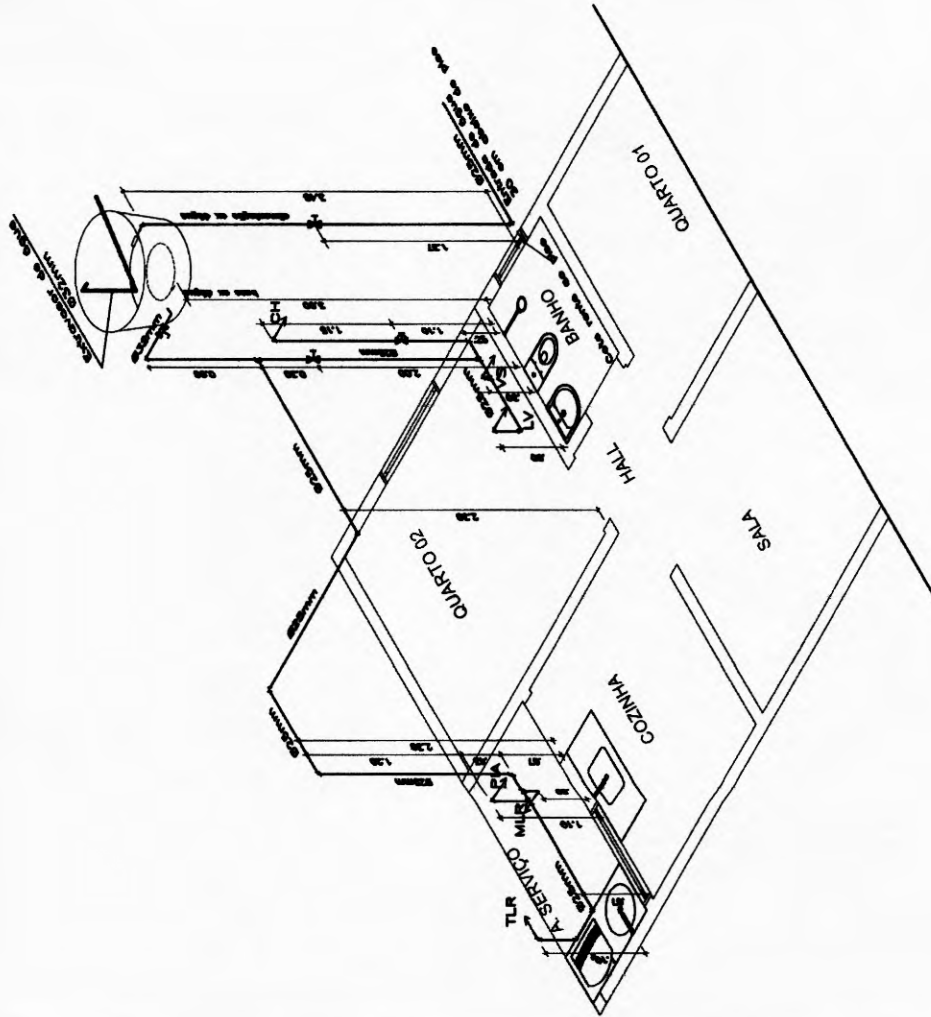

LEGENDA	
	REGISTRO DE GAVETA
	REGISTRO DE PRESSÃO
	VÁLVULA DE ESFERA
CH	CHUVEIRO
VS	VASO SANITÁRIO
LV	LAVATÓRIO
PIA	PIA DE COZINHA
MLR	MAQUINA DE LAVAR ROUPA
TLR	TANQUE DE LAVAR ROUPA

ANTONIO JAIME ANDRE DA SILVA  
 Engenheiro Civil  
 RNP: 0616266839  
 CREA-CE: 527481

MODELO DE LICITAÇÃO Nº 017/2017  
 Rubrica RUS 2017

Obs.: As cotas prevalecem sobre o desenho.

TÍTULO CONSTRUÇÃO DE UM IMÓVEL RESIDENCIAL COM DOIS QUARTOS PARA FIM DE DOAÇÃO EM NOVA RUSSAS - CE	DATA Escala Sem escala
PROJETO COMPLEMENTAR - PLANTA ISOMÉTRICA	RESPONSÁVEL TÉCNICO NOME: CREACAU: ASS:
LOCAL DA OBRA	
PREFEITURA MUNICIPAL DE NOVA RUSSAS	PRANCHA 2/3



RELACÃO DE MATERIAIS - HABITACÃO 02 QUARTO

Item	Descrição	Unid.	Quant
01	TUBO PVC, SÉRIE NORMAL, ESGOTO PREDIAL, DN 40 MM	m	9,29
02	TUBO PVC, SÉRIE NORMAL, ESGOTO PREDIAL, DN 50 MM	m	4,05
03	TUBO PVC, SÉRIE NORMAL, ESGOTO PREDIAL, DN 100 MM	m	15,10
04	JOELHO 45°, PVC, SÉRIE NORMAL, ESGOTO PREDIAL, DN 40 MM, JUNTA SOLDÁVEL	und	3
05	CURVA CURTA 90°, PVC, SÉRIE NORMAL, ESGOTO PREDIAL, DN 40 MM, JUNTA SOLDÁVEL	und	4
06	JOELHO 90°, PVC, SÉRIE NORMAL, ESGOTO PREDIAL, DN 40 MM, JUNTA SOLDÁVEL	und	5
07	TE, PVC, SÉRIE NORMAL, ESGOTO PREDIAL, DN 40 X 40 MM, JUNTA SOLDÁVEL	und	1
08	CAIXA DE GORDURA PEQUENA (CAPACIDADE: 19 L), CIRCULAR, EM PVC, DIÂMETRO INTERNO= 0,3 M	und	1
09	CAIXA SFONADA, PVC, DN: 100 X 100 X 50 MM, JUNTA ELÁSTICA	und	1
10	TE, PVC, SÉRIE NORMAL, ESGOTO PREDIAL, DN 50 X 50 MM, JUNTA ELÁSTICA	und	1
11	JOELHO 90 GRAUS, PVC, SÉRIE NORMAL, ESGOTO PREDIAL, DN 50 MM, JUNTA ELÁSTICA	und	2
12	JUNÇÃO SIMPLES, PVC, SÉRIE NORMAL, ESGOTO PREDIAL, DN 100 X 100 MM, JUNTA ELÁSTICA	und	1
13	CURVA LONGA 90 GRAUS, PVC, SÉRIE NORMAL, ESGOTO PREDIAL, DN 100 MM, JUNTA ELÁSTICA	und	1
14	TE, PVC, SÉRIE NORMAL, ESGOTO PREDIAL, DN 100 X 100 MM, JUNTA ELÁSTICA (Tanque séptico)	und	2


ANTONIO JAIME ANDRE DA SILVA  
 Engenheiro Civil  
 RNP: 0616266839  
 CREA-CE: 327481

318

SECRETARIA DE LICITAÇÃO  
 RUA RUSSAS, 318  
 CE


Obs.: As cotas prevalecem sobre o desenho.

TITULO	ESCALA
CONSTRUÇÃO DE UM IMÓVEL RESIDENCIAL COM DOIS QUARTOS PARA FIM DE DOAÇÃO EM NOVA RUSSAS - CE	Sem escala
PROJETO	RESPONSÁVEL TÉCNICO
COMPLEMENTAR - REDE DE ESGOTO SANITÁRIO	NOME: _____
LOCAL DA OBRA	CREA/CAU: _____
	ASS: _____
PRANCHA 3/3	

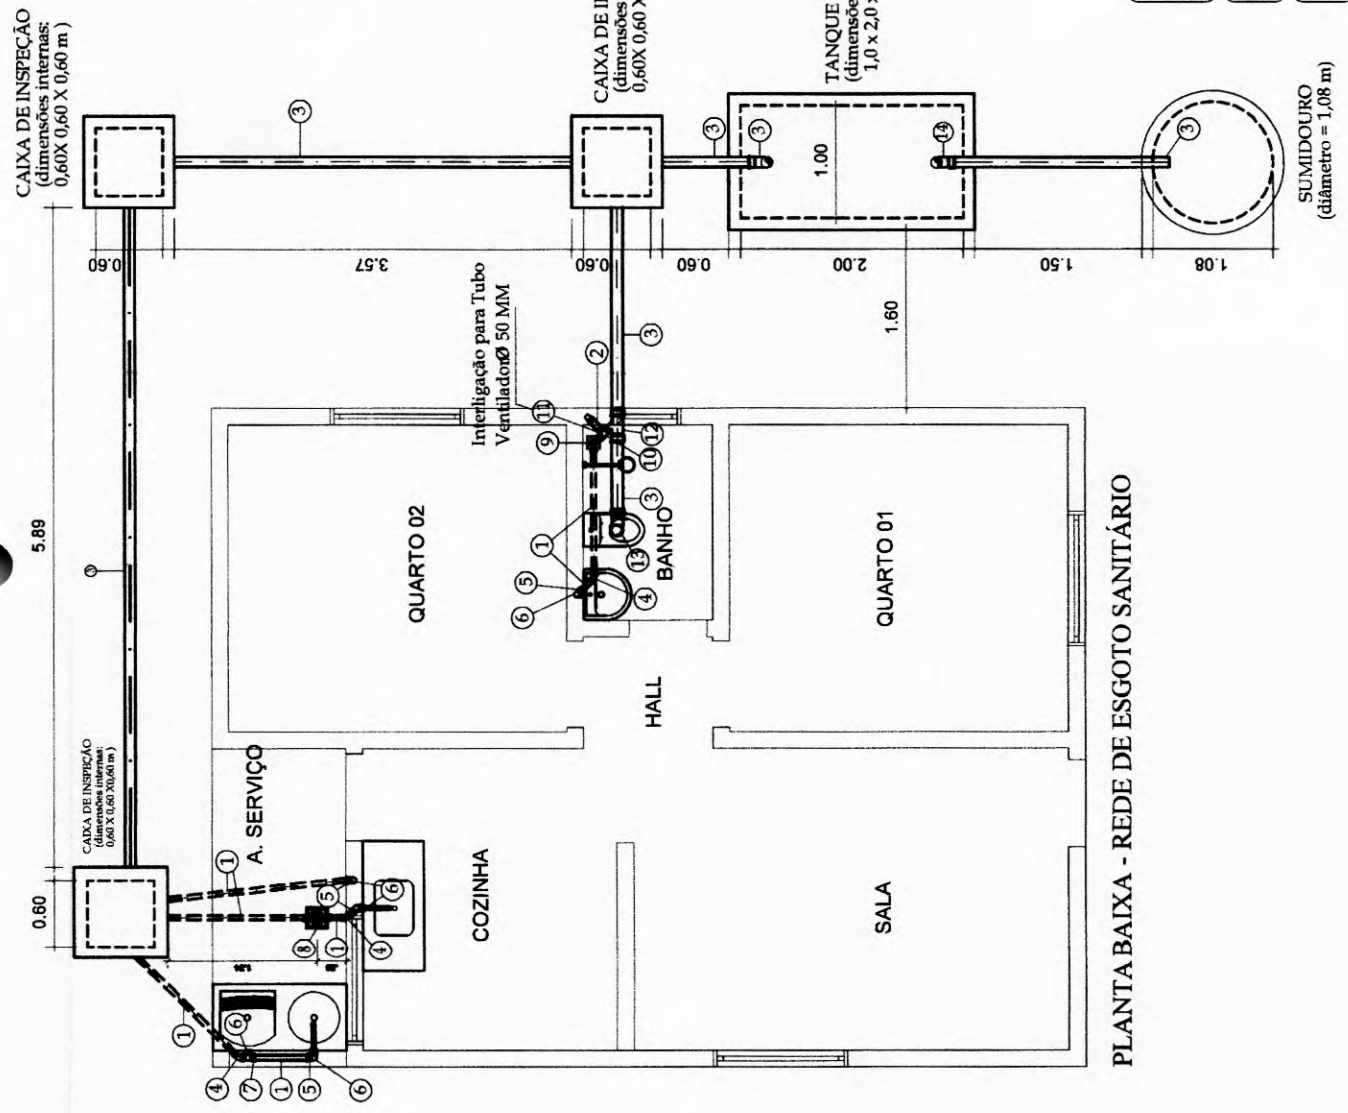

PLANTA BAIXA - REDE DE ESGOTO SANITÁRIO

Item nº	Descrição	Unid.	Quant.
01	ELETRODUTO FLEXÍVEL CORRUGADO, PVC, DN 25 MM (3/4")	m	73,70
02	CABO DE COBRE FLEXÍVEL ISOLADO, 1,5 MM², ANTI-CHAMA 450/750V	m	121,75
03	CABO DE COBRE FLEXÍVEL ISOLADO, 2,5 MM², ANTI-CHAMA 450/750V	m	224,00
04	CABO DE COBRE FLEXÍVEL ISOLADO, 6 MM², ANTI-CHAMA 450/750V	m	16,50
05	CAIXA RETANGULAR 4" X 2" ALTA, PVC	UNID	1
06	CAIXA RETANGULAR 4" X 2" MÉDIA, PVC	UNID	10
07	CAIXA RETANGULAR 4" X 2" BAIXA, PVC	UNID	6
08	CAIXA OCTOGONAL 4" X 4", PVC	UNID	1
09	TOMADA BAIXA DE EMBUTIR (1 MÓDULO), 2P+T 10 A	UNID	6
10	TOMADA MÉDIA DE EMBUTIR (1 MÓDULO), 2P+T 10 A	UNID	4
11	TOMADA ALTA DE EMBUTIR (1 MÓDULO), 2P+T 20 A	UNID	1
12	INTERRUPTOR SIMPLES (1 MÓDULO), 10A/250V	UNID	1
13	INTERRUPTOR SIMPLES (1 MÓDULO) COM 1 TOMADA DE EMBUTIR 2P+T 10 A	UNID	5
14	QUADRO DE DISTRIBUIÇÃO DE ENERGIA EM PVC, DE EMBUTIR PARA 6 DISJUNTORES	UNID	1
15	DISJUNTOR MONOPOLAR TIPO NEMA, CORRENTE NOMINAL DE 10 ATÉ 30A	UNID	3
16	DISJUNTOR MONOPOLAR TIPO NEMA, CORRENTE NOMINAL DE 35 ATÉ 50A	UNID	1
17	LAMPÁDA COMPACTA LED DE 10W, BASE E27	UNID	8

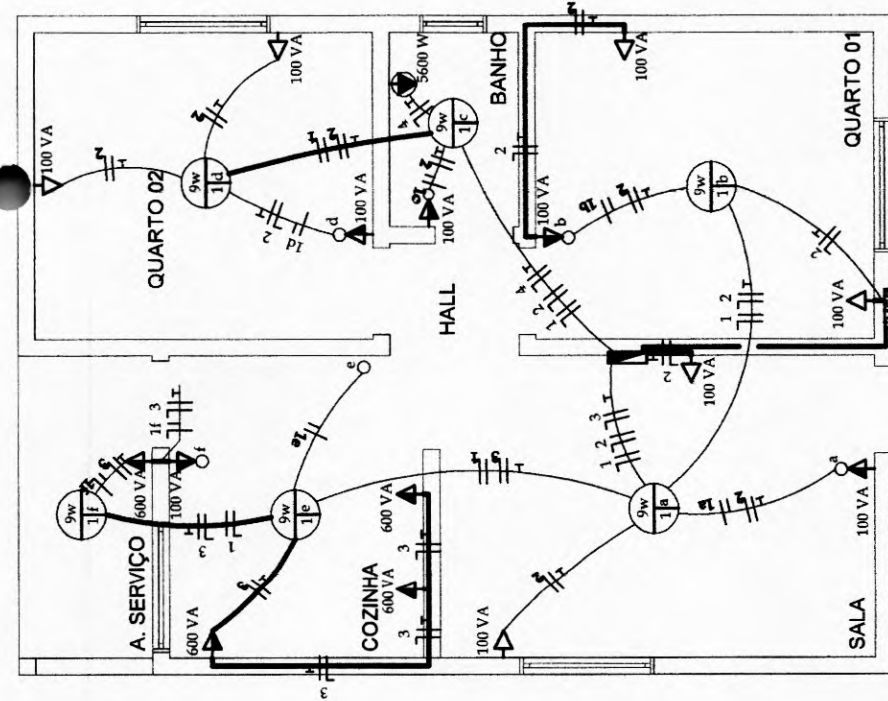

LEGENDA

- ▲ TOMADA DE USO GERAL BAIXA A 0,30 M DO PISO ACABADO
- ▲ TOMADA DE USO GERAL MÉDIA A 1,30M DO PISO ACABADO
- ▲ TOMADA DE USO ESPECÍFICO ALTA A 2,90M DO PISO ACABADO
- INTERRUPTOR SIMPLES A 1,30M DO PISO ACABADO
- PONTO DE LUZ NO TETO
- QUADRO DE DISTRIBUIÇÃO GERAL EMBUTIDO NA PAREDE A 1,30M DO PISO ACABADO
- CAIXA PARA MEDIDOR DE ENERGIA
- FIOS: FASE, NEUTRO, RETORNO E TERRA. EMBUTIDOS NO ELETRODUTO
- ELETRODUTO EMBUTIDO NA PAREDE E NO TETO

CIRCUITOS
ILUMINAÇÃO 01
TOMADAS 02
TOMADAS - COZINHA 03
CHUVEIRO 04



**ANTONIO JAIMÉ ANDRÉ DA SILVA**  
 Engenheiro Civil  
 RNP- 0616266839  
 CREA-CE- 327481

NOTA


O limite de fornecimento, o tipo de fornecimento e os valores de tensão, assim como as especificações técnicas referentes à instalação do padrão de entrada de energia são informações que deverão ser fornecidas junto à concessionária de energia local.  
 Foi adotado o sistema monofásico: fase - neutro.



DATA	ESCALA
RESPONSÁVEL TÉCNICO	
NOME	
CREA/CAU	
ASS	
TÍTULO	
CONSTRUÇÃO DE UM IMÓVEL RESIDENCIAL COM DOIS QUARTOS PARA FIM DE DOAÇÃO EM NOVA RUSSAS - CE	
PROJETO	
COMPLEMENTAR - ELÉTRICO	
LOCAL DA OBRA	
PREFEITURA MUNICIPAL DE NOVA RUSSAS	
PRANCHA 1/1	

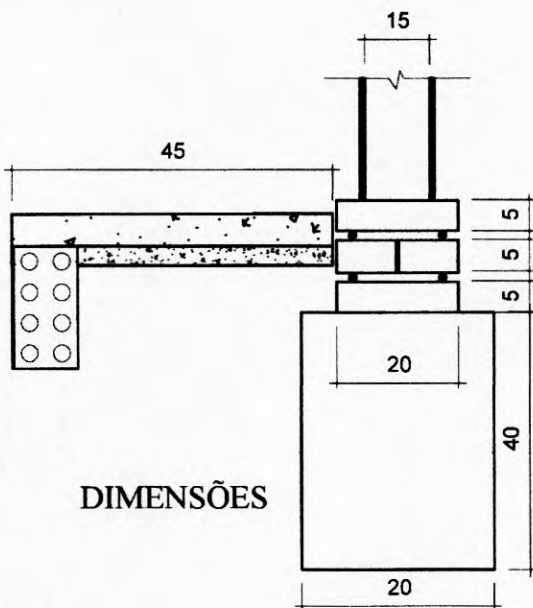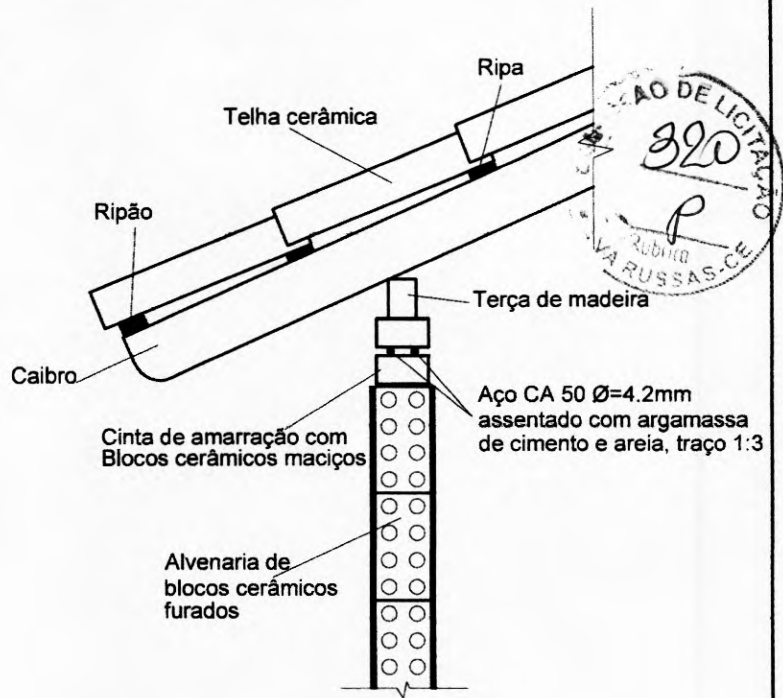

DIMENSÕES

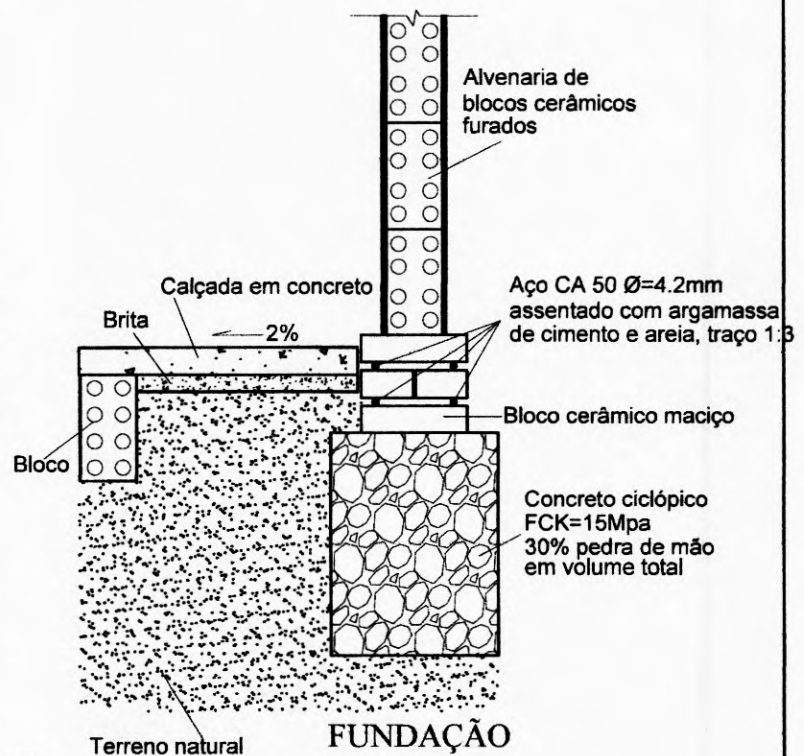

FUNDAÇÃO

*Jaime André*  
**ANTONIO JAIME ANDRÉ DA SILVA**  
 Engenheiro Civil  
 RNP - 0616266839  
 CREA-CE: 327481

Obs.: AS COTAS PREVALECEM SOBRE O DESENHO

TÍTULO  
 CONSTRUÇÃO DE UM IMÓVEL RESIDENCIAL COM DOIS  
 QUARTOS PARA FIM DE DOAÇÃO EM NOVA RUSSAS - CE

PROJETO  
 DETALHAMENTO - FUNDAÇÃO / CINTA DE AMARRAÇÃO

LOCAL DA OBRA

PREFEITURA MUNICIPAL DE NOVA RUSSAS

DATA | ESCALA  
 Sem escala

RESPONSÁVEL TÉCNICO

NOME: \_\_\_\_\_

CREA/CAU: \_\_\_\_\_

ASS.: \_\_\_\_\_

PRANCHA 1/1



**Anotação de Responsabilidade Técnica - ART**  
**Lei nº 6.496, de 7 de dezembro de 1977**

**CREA-CE**

**ART OBRA / SERVIÇO**  
**Nº CE20231201445**

**Conselho Regional de Engenharia e Agronomia do Ceará**

INICIAL



**1. Responsável Técnico**

**ANTONIO JAIME ANDRE DA SILVA**

Título profissional: **ENGENHEIRO CIVIL**

RNP: **0616266839**

Registro: **327481CE**

**2. Dados do Contrato**

Contratante: **PREFEITURA MUNICIPAL DE NOVA RUSSAS**

**RUA PADRE FRANCISCO ROSA**

Complemento:

Cidade: **NOVA RUSSAS**

Bairro: **CENTRO**

UF: **CE**

CPF/CNPJ: **07.993.439/0001-01**

Nº: **1388**

CEP: **62200000**

Contrato: **SI-CH001/23.01**

Celebrado em: **02/01/2023**

Valor: **R\$ 3.500,00**

Tipo de contratante: **Pessoa Jurídica de Direito Público**

Ação Institucional: **NENHUMA - NÃO OPTANTE**

**3. Dados da Obra/Serviço**

**RUA PADRE FRANCISCO ROSA**

Complemento:

Cidade: **NOVA RUSSAS**

Data de Início: **04/05/2023**

Finalidade: **Residencial**

Proprietário: **PREFEITURA MUNICIPAL DE NOVA RUSSAS**

Bairro: **CENTRO**

UF: **CE**

Coordenadas Geográficas: **-4.705507, -40.564618**

Código: **Não Especificado**

Nº: **1388**

CEP: **62200000**

CPF/CNPJ: **07.993.439/0001-01**

**4. Atividade Técnica**

	Quantidade	Unidade
14 - Elaboração		
80 - Projeto > CONSTRUÇÃO CIVIL > EDIFICAÇÕES > DE EDIFICAÇÃO > #1.1.1.4 - EM MATERIAIS MISTOS	37,27	m2
80 - Projeto > ESTRUTURAS > ESTRUTURAS DE CONCRETO E ARGAMASSA ARMADA > #2.1.1 - DE ESTRUTURA DE CONCRETO ARMADO	37,27	m2
80 - Projeto > CONSTRUÇÃO CIVIL > INSTALAÇÕES HIDROSSANITÁRIAS > #1.4.1 - DE SISTEMA DE ÁGUA POTÁVEL	37,27	m2
80 - Projeto > CONSTRUÇÃO CIVIL > INSTALAÇÕES HIDROSSANITÁRIAS > #1.4.3 - DE INSTALAÇÃO DE SISTEMA DE ESGOTO SANITÁRIO	37,27	m2
80 - Projeto > ELETROTÉCNICA > INSTALAÇÕES ELÉTRICAS > DE INSTALAÇÕES ELÉTRICAS EM BAIXA TENSÃO > #11.10.1.1 - PARA FINS RESIDENCIAIS	37,27	m2
35 - Elaboração de orçamento > CONSTRUÇÃO CIVIL > EDIFICAÇÕES > DE EDIFICAÇÃO > #1.1.1.4 - EM MATERIAIS MISTOS	37,27	m2
35 - Elaboração de orçamento > ESTRUTURAS > ESTRUTURAS DE CONCRETO E ARGAMASSA ARMADA > #2.1.1 - DE ESTRUTURA DE CONCRETO ARMADO	37,27	m2
35 - Elaboração de orçamento > CONSTRUÇÃO CIVIL > INSTALAÇÕES HIDROSSANITÁRIAS > #1.4.1 - DE SISTEMA DE ÁGUA POTÁVEL	37,27	m2
35 - Elaboração de orçamento > CONSTRUÇÃO CIVIL > INSTALAÇÕES HIDROSSANITÁRIAS > #1.4.3 - DE INSTALAÇÃO DE SISTEMA DE ESGOTO SANITÁRIO	37,27	m2
35 - Elaboração de orçamento > ELETROTÉCNICA > INSTALAÇÕES ELÉTRICAS > DE INSTALAÇÕES ELÉTRICAS EM BAIXA TENSÃO > #11.10.1.1 - PARA FINS RESIDENCIAIS	37,27	m2

Após a conclusão das atividades técnicas o profissional deve proceder a baixa desta ART

**5. Observações**

CONSTRUÇÃO DE UM IMÓVEL RESIDENCIAL PARA FIM DE DOAÇÃO NO MUNICÍPIO DE NOVA RUSSAS, EMBASADO NA LEI MUNICIPAL Nº 1.396 DE 15 DE JUNHO DE 2022.

**6. Declarações**

- Declaro que estou cumprindo as regras de acessibilidade previstas nas normas técnicas da ABNT, na legislação específica e no decreto n. 5296/2004.

**7. Entidade de Classe**

NENHUMA - NÃO OPTANTE

A autenticidade desta ART pode ser verificada em: <https://crea-ce.sitac.com.br/publico/>, com a chave: B2wZb  
 Impresso em: 04/05/2023 às 14:07:08 por: , ip: 200.25.37.76

www.creace.org.br  
 Tel: (85) 3453-5800

faleconosco@creace.org.br  
 Fax: (85) 3453-5804

**CREA-CE**  
 Conselho Regional de Engenharia  
 e Agronomia do Ceará





Anotação de Responsabilidade Técnica - ART  
Lei nº 6.496, de 7 de dezembro de 1977

**CREA-CE**

**ART OBRA / SERVIÇO**  
**Nº CE20231201445**

**Conselho Regional de Engenharia e Agronomia do Ceará**

INICIAL



**ANTONIO JAIME ANDRE**  
**DA SILVA:05646032369**

Digitally signed by ANTONIO JAIME ANDRE DA SILVA 05646032369  
DN: c = BR, o = ICP Brasil, ou = AC SOLUTIA Multiple VS,  
ou = 14878128000127, ou = Vide conferência, ou = Certificado Ass,  
cn = ANTONIO JAIME ANDRE DA SILVA 05646032369  
Date: 2023.05.04 14:56:16 -03'00'

**8. Assinaturas**

Declaro serem verdadeiras as informações acima

NOVA RUSSAS 04 de MARÇO de 2023  
Local data

**ANTONIO JAIME ANDRE DA SILVA - CPF: 056.460.323-69**

*Antonio Jaime Andre*  
**PREFEITURA MUNICIPAL DE NOVA RUSSAS - CNPJ: 07.993.439/0001-01**

**9. Informações**


\* A ART é válida somente quando quitada, mediante apresentação do comprovante do pagamento ou conferência no site do Crea.

**10. Valor**

Valor da ART: **R\$ 96,62** Registrada em: **04/05/2023** Valor pago: **R\$ 96,62** Nosso Número: **8216159736**

A autenticidade desta ART pode ser verificada em: <https://crea-ce.sitac.com.br/publico/>, com a chave: B2wZb  
Impresso em: 04/05/2023 às 14:07:08 por: , ip: 200,25,37,76



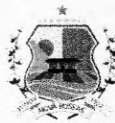

## DECLARAÇÃO TÉCNICA

**OBRA:** CONSTRUÇÃO DE UM IMÓVEL RESIDENCIAL COM DOIS QUARTOS PARA FIM DE DOAÇÃO NO MUNICÍPIO DE NOVA RUSSAS, EMBASADO NA LEI MUNICIPAL Nº 1.396 DE 15 DE JUNHO DE 2022.

**DATA:** 04 DE MAIO DE 2023

**TABELA:** SINAPI 03/2023 DESONERADA, SEINFRA 027.1 COM DESONERAÇÃO E SBC FORTALEZA 04/2023 DESONERADA

Em atendimento ao disposto no §1º, inciso I da Lei Federal nº 8.666/93, tal como Acórdão do Tribunal de Contas da União nº 244/2015-Plenário, para fins de comprovação da qualificação técnica-profissional, definimos como parcelas de maior relevância e valor significativo do objeto, os itens a seguir:

- ALVENARIA DE TIJOLO CERÂMICO FURADO (9x19x19)cm C/ARGAMASSA MISTA DE CAL HIDRATADA ESP.=10cm (1:2:8) – QUANTIDADE MÍNIMA = 56,25 M2;
- TRAMA DE MADEIRA COMPOSTA POR RIPAS, CAIBROS E TERÇAS PARA TELHADOS DE ATÉ 2 ÁGUAS PARA TELHA CERÂMICA CAPA-CANAL, INCLUSO TRANSPORTE VERTICAL. AF\_07/2019. – QUANTIDADE MÍNIMA = 32,00 M2;
- MASSA ÚNICA, PARA RECEBIMENTO DE PINTURA, EM ARGAMASSA TRAÇO 1:2:8, PREPARO MECÂNICO COM BETONEIRA 400L, APLICADA MANUALMENTE EM FACES INTERNAS DE PAREDES, ESPESSURA DE 20MM, COM EXECUÇÃO DE TALISCAS. AF\_06/2014 – QUANTIDADE MÍNIMA = 75,35 M2.

Concluimos que os itens acima reúnem maior relevância técnica, ou seja, maior complexidade técnica, aliado ao valor significativo no orçamento.

Atenciosamente,

*Antonio Jaime André da Silva*  
Antonio Jaime André da Silva

Engenheiro Civil RNP nº 0616266839  
Responsável Técnico do Município de Nova Russas

