

ANTONIO JAIME ANDRE DA SILVA
Engenheiro Civil
RNP - 0616266839
CREA-CE: 327481




Antonio Jaime André da Silva
ANTONIO JAIME ANDRÉ DA SILVA
Engenheiro Civil
RNP: 0616266839
CREA-CE: 527481




ANTONIO JAIME ANDRE DA S.
Engenheiro Civil
RNP- 0616266039
CREA-CE: 527481



Antonio Jaime Andre da Silva
ANTONIO JAIME ANDRE DA SILVA
Engenheiro Civil
RNP- 0616266839
CREA-CE- 327481

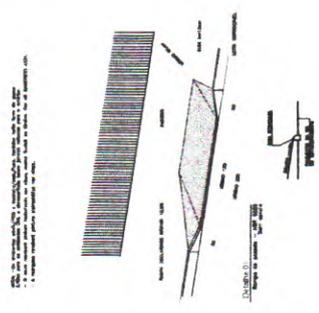

ANTONIO JAIME ANDRÉ DA SILVA
 Engenheiro Civil
 RNP- 0616266839
 CREA-CE- 327481

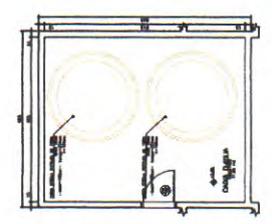

QUADRO DE ÁREAS

EDIFICAÇÃO PRINCIPAL	267,27 m ²
MANUSEIQUES	35,36 m ²
TOTAL A CONSTRUIR	302,63 m ²
CAXA D'ÁGUA	21,88 m ²

PREFEITURA MUNICIPAL DE NOVA RUSSAS


OBJETO: CONSTRUÇÃO DE UMA UNIDADE BÁSICA DE SAÚDE PORTE I NO BAIRRO UNIVERSIDADE NO MUNICÍPIO DE NOVA RUSSAS - CEARÁ

LOCAL: VIA LOCAL 17, SIN. LOTEAMENTO MIRANTE, BAIRRO UNIVERSIDADE, NOVA RUSSAS - CEARÁ


CONTEÚDO: INDICADO

DATA: 31/05/2023 ESCALA: INDICADA

PRANCHA: 01/04

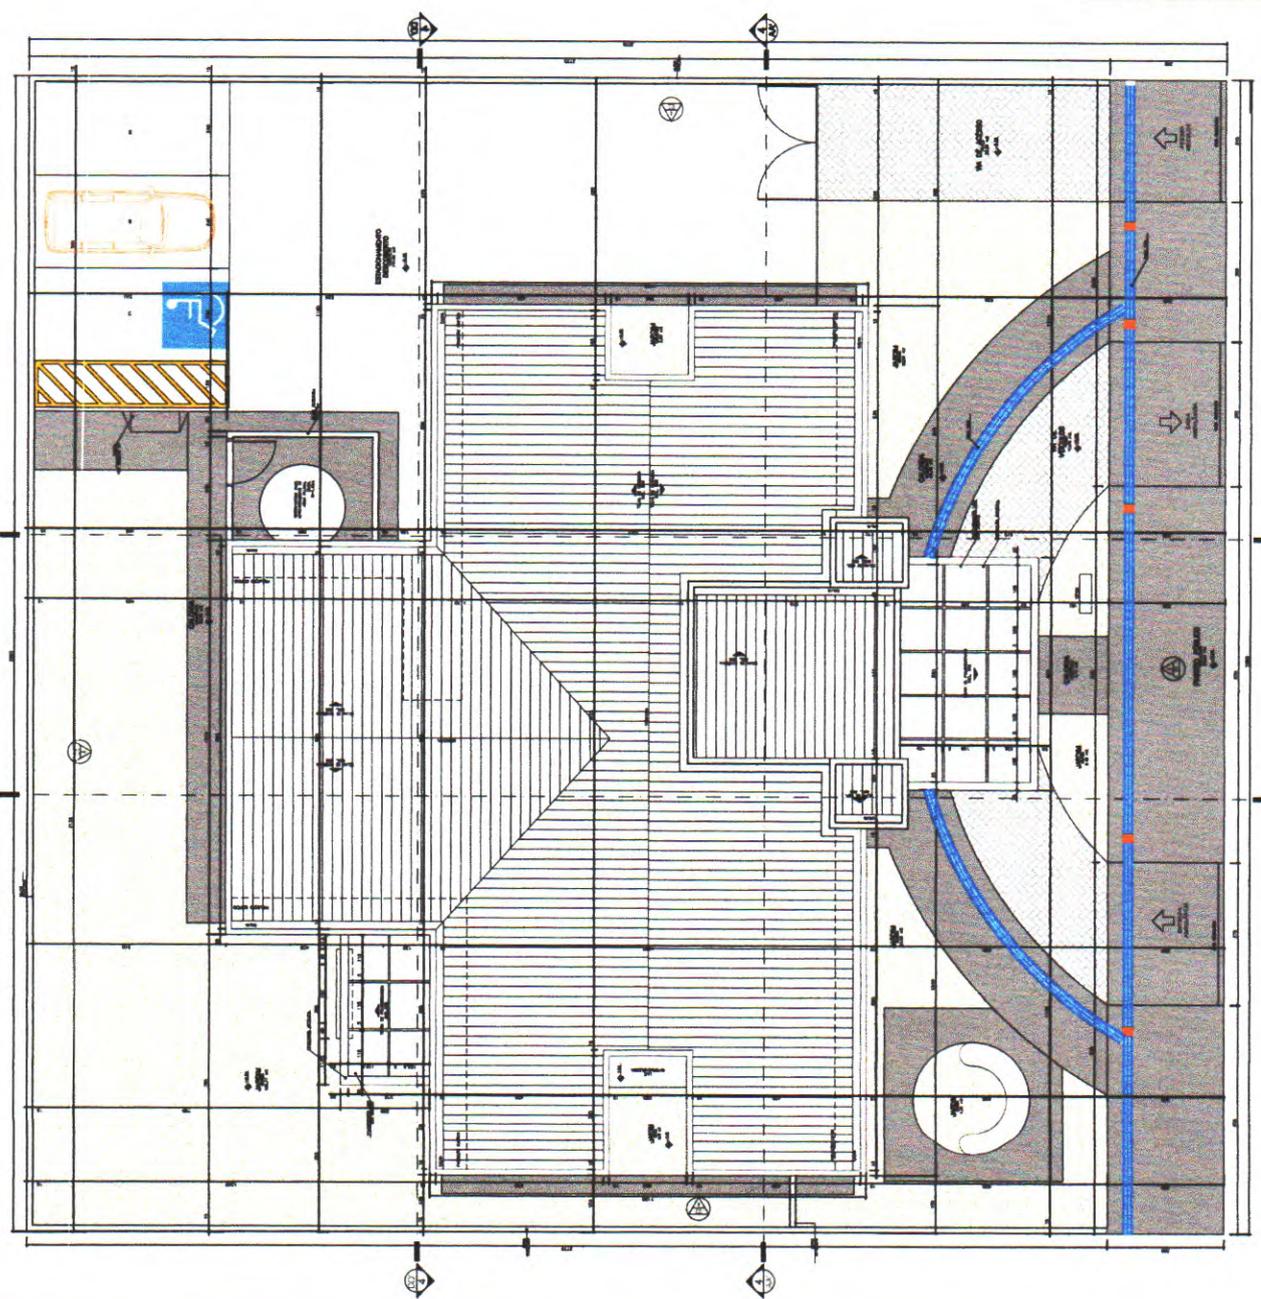

01 PLANTA DE COBERTURA
 ESCALA: 1/130

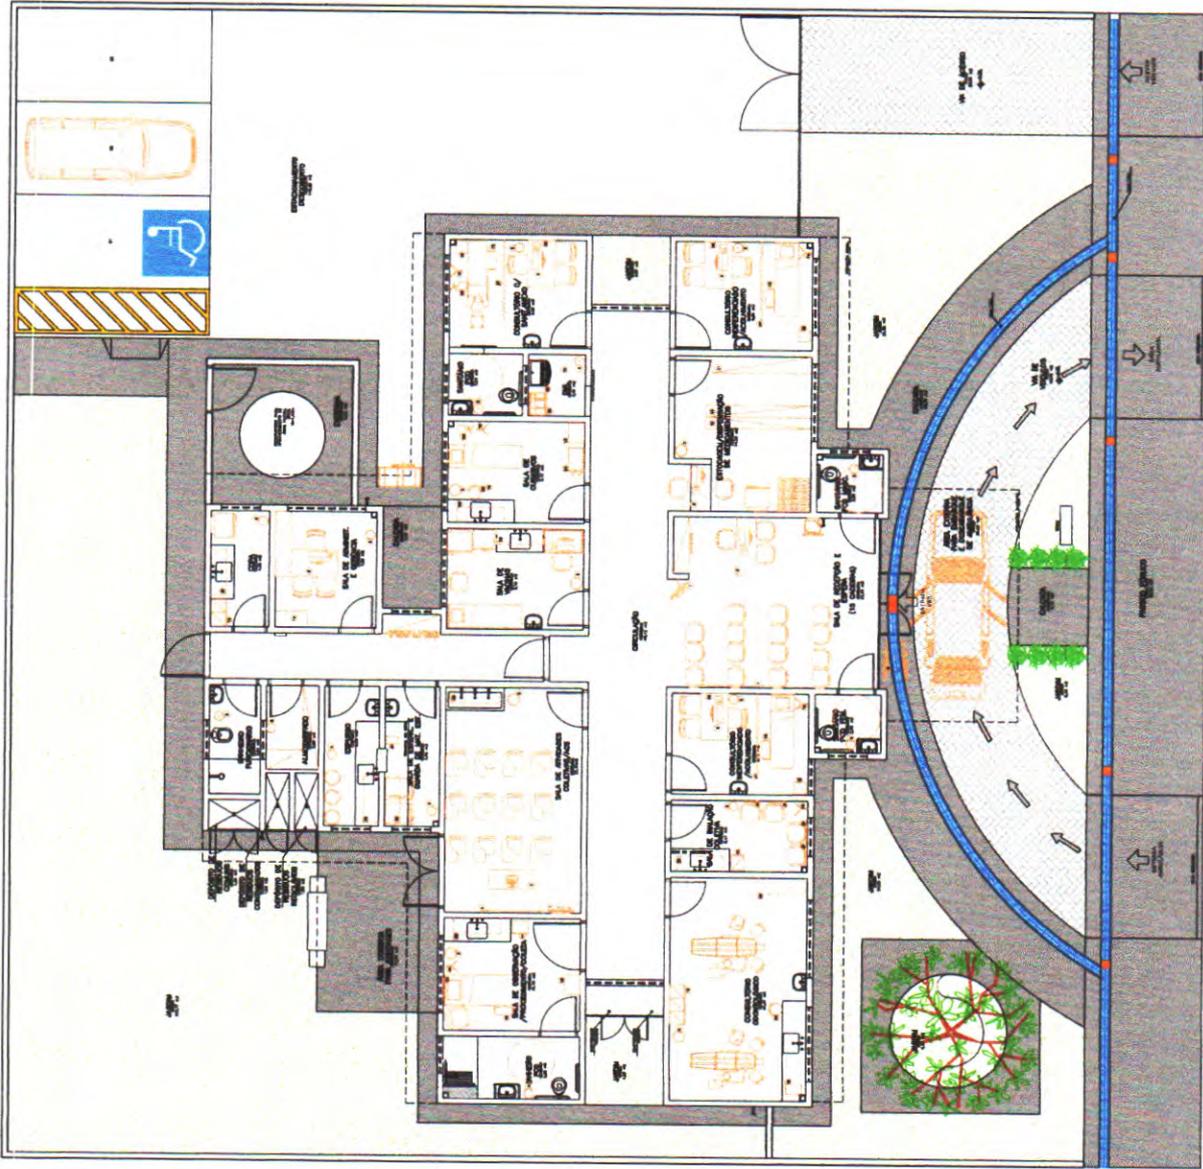

ANTÔNIO JAIME ANDRÉ DA SILVA
 Engenheiro Civil
 RNP - 0616266839
 CREA-CE - 327481

PREFEITURA MUNICIPAL DE NOVA RUSSAS

OBJETO: CONSTRUÇÃO DE UMA UNIDADE BÁSICA DE SAÚDE PORTE I NO BAIRRO UNIVERSIDADE NO MUNICÍPIO DE NOVA RUSSAS - CEARÁ

LOCAL: VIA LOCAL 17, S/N, LOTEAMENTO MIRANTE, BAIRRO UNIVERSIDADE, NOVA RUSSAS - CEARÁ

CONTEÚDO: INDICADO

DATA: 31/05/2023

ESCALA: INDICADA



01 PLANTA BAIXA - LAYOUT
 ESCALA: 1/130

PROJETO DE ARQUITETURA E LAYOUT DE INTERIORES
 1:130 - 01 - PLANTA BAIXA - LAYOUT



ANTONIO JAIME ANDRE DA SILVA
 Engenheiro Civil
 RNP: 0616266839
 CREA-CE: 327481

PREFEITURA MUNICIPAL DE NOVA RUSSAS	
OBJETO: CONSTRUÇÃO DE UMA UNIDADE BÁSICA DE SAÚDE PORTE I NO BAIRRO UNIVERSIDADE NO MUNICÍPIO DE NOVA RUSSAS - CEARÁ	
LOCAL: VIA LOCAL 17. SIN. LOTEAMENTO MIRANTE, BAIRRO UNIVERSIDADE, NOVA RUSSAS - CEARÁ	
CONTEÚDO: INDICADO	
DATA: 31/05/2023	ESCALA: INDICADA






ESPECIFICAÇÕES DE MATERIAIS INTERNOS

LEGENDA - ACABAMENTO PAREDE

- 1- PAREDES EM ALVENARIA COM PINTURA ACRILICA SEMI-BRILHO SOBRE MASSA ACRILICA, COR BRANCO GELÓ
 - 2- PAREDES COM REVESTIMENTO CERÂMICO 20x20-cm, PADRÃO 1ª LINHA (CLASSE A), COR BRANCO, C/ REJUNTE EPOXI COR BRANCA.
- PINTURA ACRILICA SEMI-BRILHO SOBRE MASSA ACRILICA, COR AZUL.

ANTONIO JAIME ANDRE DA SILVA
 Engenheiro Civil
 RNP: 0616266839
 CREA-CE: 327481

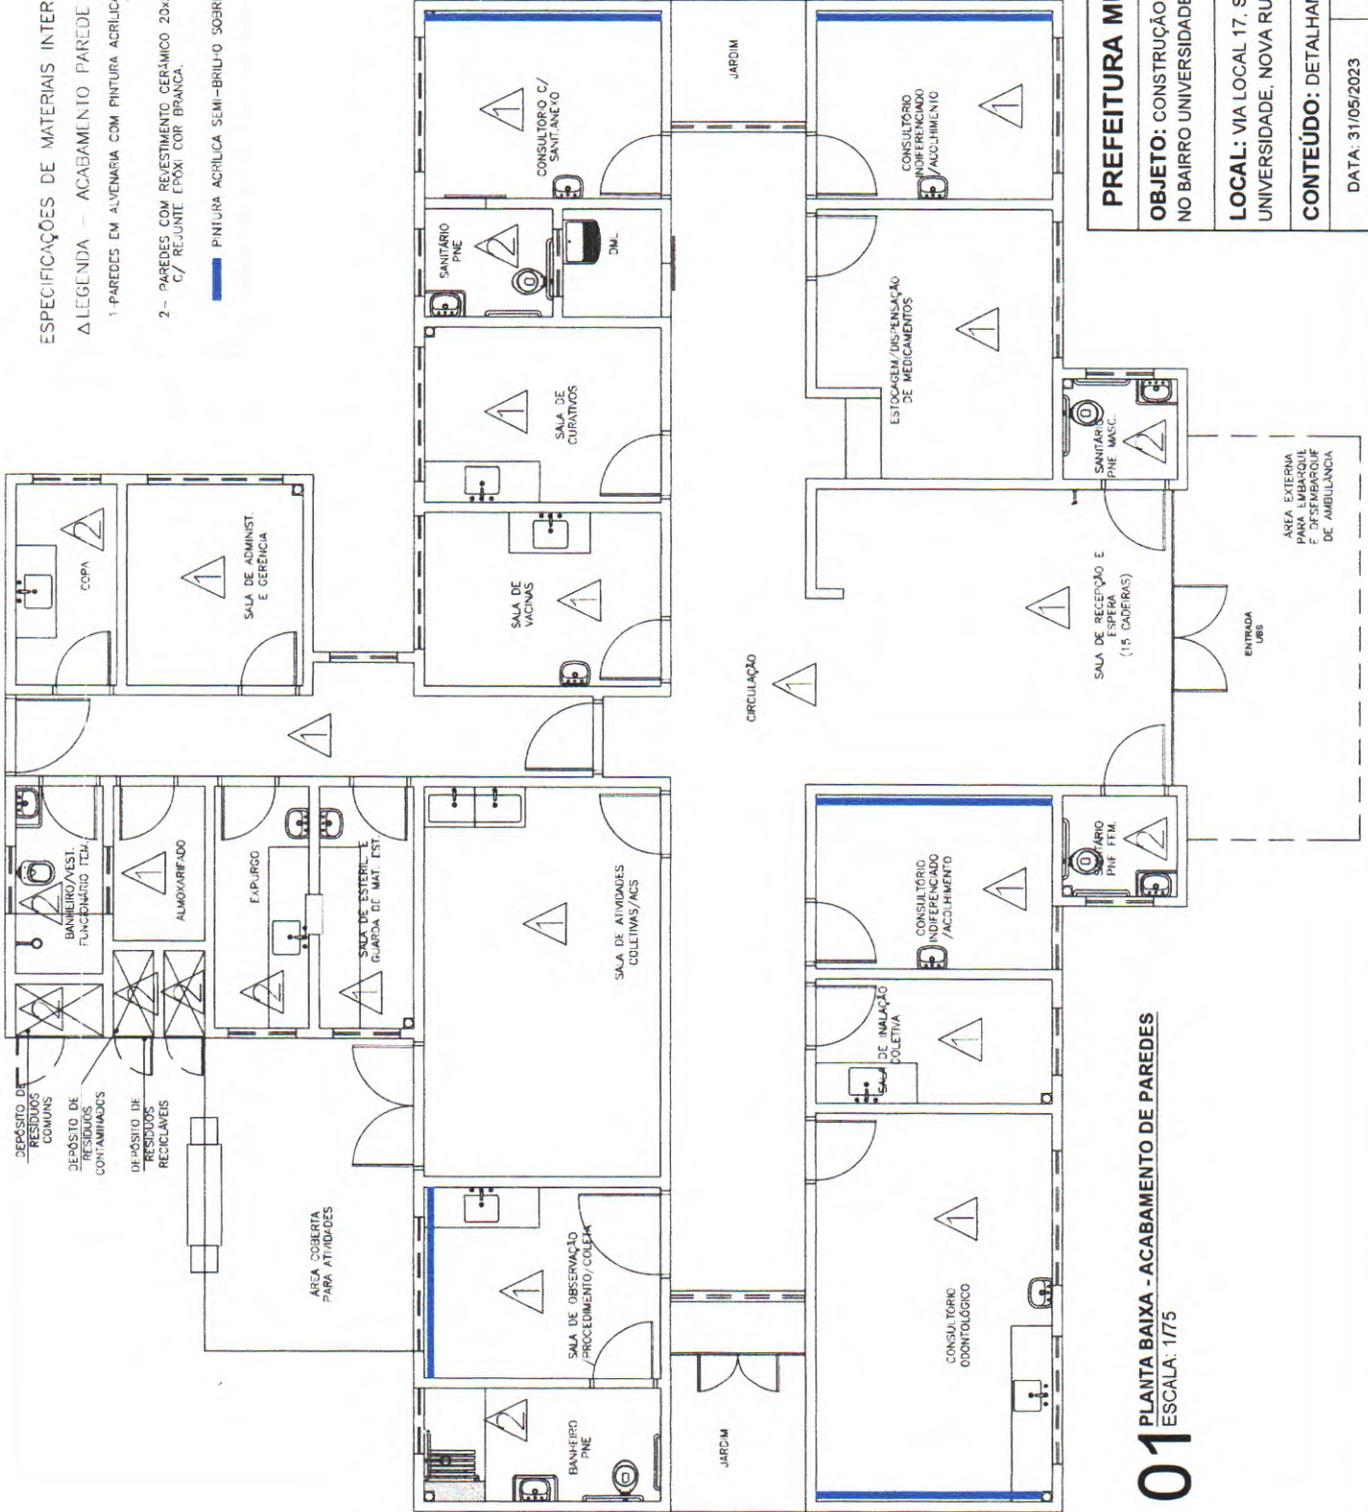



PREFEITURA MUNICIPAL DE NOVA RUSSAS		
OBJETO: CONSTRUÇÃO DE UMA UNIDADE BÁSICA DE SAÚDE PORTE I NO BAIRRO UNIVERSIDADE NO MUNICÍPIO DE NOVA RUSSAS - CEARÁ		
LOCAL: VIA LOCAL 17, SIN. LOTEAMENTO MIRANTE, BAIRRO UNIVERSIDADE, NOVA RUSSAS - CEARÁ		
CONTEÚDO: DETALHAMENTO - ACABAMENTO		
DATA: 31/05/2023	ESCALA: INDICADA	PRONTO

01 PLANTA BAIXA - ACABAMENTO DE PAREDES
 ESCALA: 1/75

LEGENDA - FORRO DE GESSO


- FORRO DE GESSO FIXO MONOLÍTICO, COM PLACA PRÉ-MOLDADA, ENCAIXE MACHO-FEMEA, e=30mm, INSTALADO A 240CM DO PISO ACABADO
- SEM FORRO, PULCABONATO AFAPARENTE. (h=2,89m).
- SEM FORRO, PULCABONATO AFAPARENTE. (h=3,30m).
- SEM FORRO (LAJE) PINTURA PVA, COR BRANCO NEVE. LAJE (h=2,80m)

OBS.: PREVER JUNTA DE DILATAÇÃO NOS FORROS DE GESSO CONFORME DETALHAMENTO.
 OBS.: AS ALTURAS DO TORRO DE GESSO DEVERÃO SER VERIFICADAS CONFORME AS DEMAS INSTALAÇÕES.
 OBS.: OS EXAUSTORES E DUTOS DEVERÃO SER VERIFICADOS CONFORME PROJETO DE CLIMATIZAÇÃO.
 OBS.: TODOS OS FORROS DE GESSO DEVERÃO CORRIDA COM PINTURA ACRILICA SEMI-BRILHO.
 OBS.: TODOS OS FORROS SERÃO REVESTIDOS COM MASSA ACRILICA E APLICAÇÃO DE PINTURA ACRILICA SEMI-BRILHO

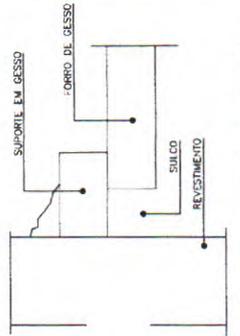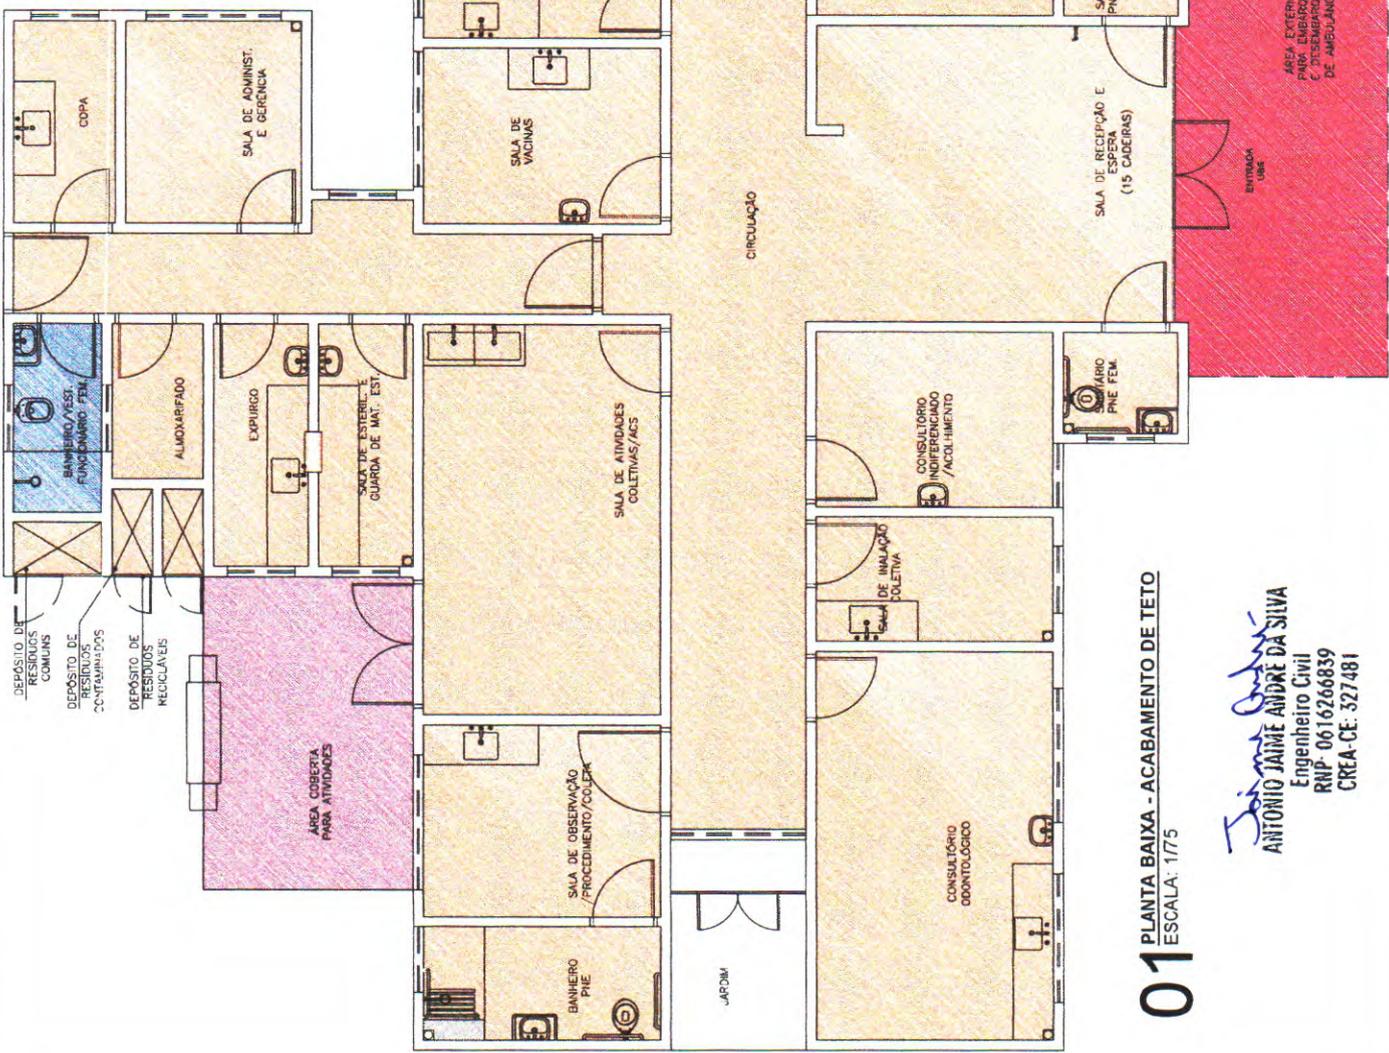



DETALHE - JUNTA DE DILATAÇÃO
 Sem Escala

PREFEITURA MUNICIPAL DE NOVA RUSSAS	
OBJETO: CONSTRUÇÃO DE UMA UNIDADE BÁSICA DE SAÚDE PORTE I NO BAIRRO UNIVERSIDADE NO MUNICÍPIO DE NOVA RUSSAS - CEARÁ	
LOCAL: VIA LOCAL 17. SIN. LOTEAMENTO MIRANTE, BAIRRO UNIVERSIDADE, NOVA RUSSAS - CEARÁ	
CONTEÚDO: DETALHAMENTO - ACABAMENTO	
DATA: 31/05/2023	ESCALA: INDICADA

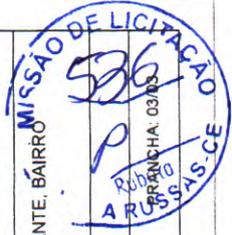

01 PLANTA BAIXA - ACABAMENTO DE TETO
 ESCALA: 1/75

Antonio Jaime André da Silva
 Engenheiro Civil
 RNP- 0616266839
 CREA-CE- 327481

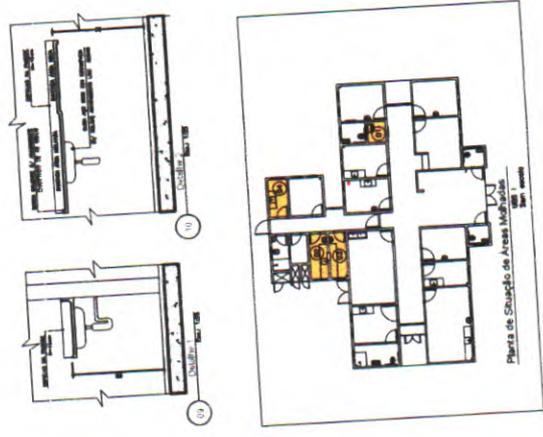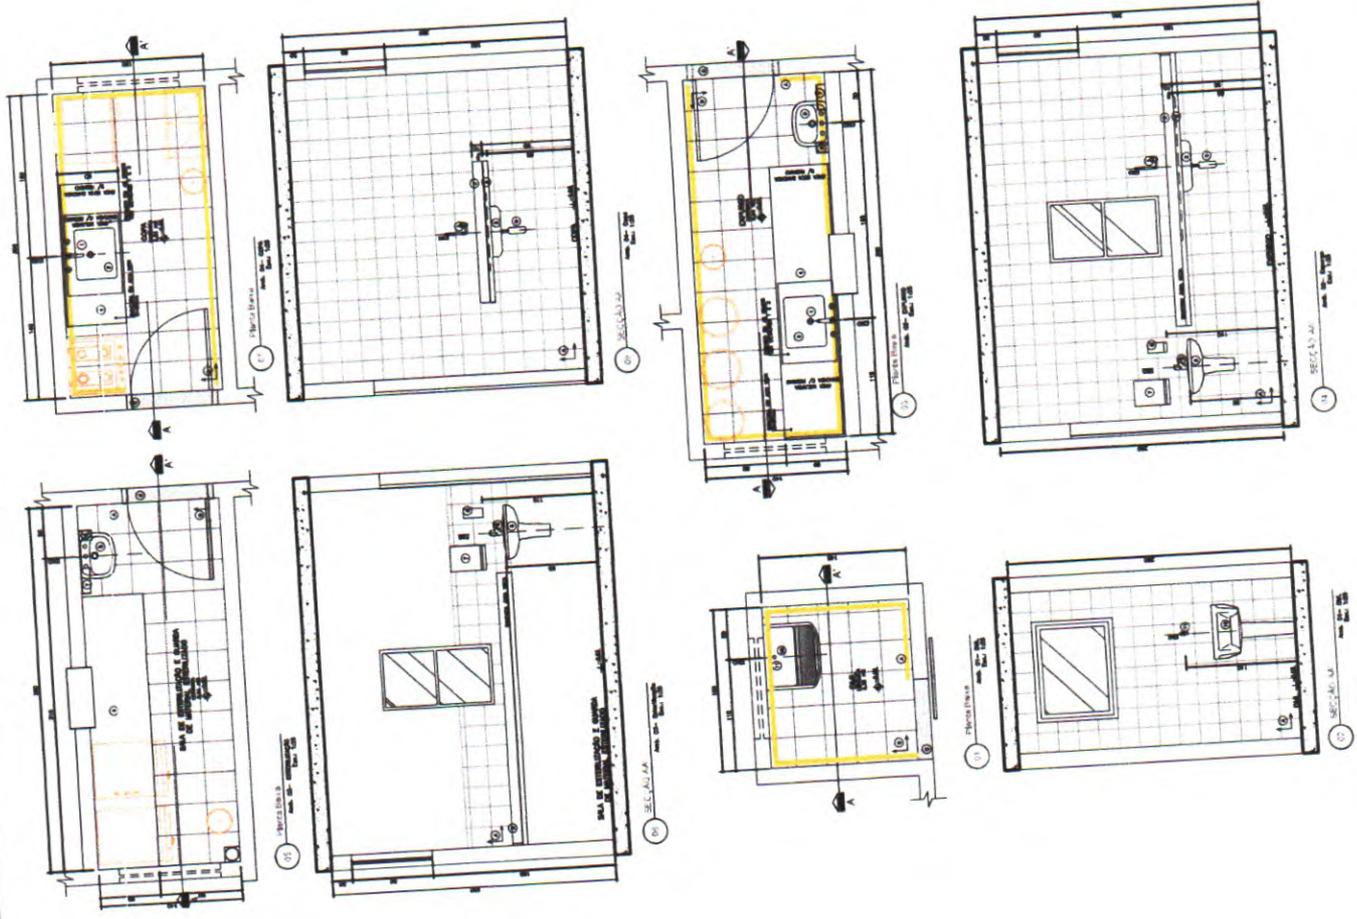

LEGENDA

① OBRAS DE REFORMA E ACERCAÇÃO INDICADAS
 ② OBRAS DE REFORMA E ACERCAÇÃO INDICADAS
LEGENDA

① OBRAS DE REFORMA E ACERCAÇÃO INDICADAS
 ② OBRAS DE REFORMA E ACERCAÇÃO INDICADAS
Antonio Jaime André da Silva
 Engenheiro Civil
 RNP: 061626839
 CREA-CE: 327481

PREFEITURA MUNICIPAL DE NOVA RUSSAS

OBJETO: CONSTRUÇÃO DE UMA UNIDADE BÁSICA DE SAÚDE PORTE I NO BAIRRO UNIVERSIDADE NO MUNICÍPIO DE NOVA RUSSAS - CEARÁ


LOCAL: VIA LOCAL 17, S/N, LOTEAMENTO MIRANTE, BAIRRO UNIVERSIDADE, NOVA RUSSAS - CEARÁ

CONTEÚDO: DETALHAMENTO - ÁREAS MOLHADAS

DATA: 31/05/2023 ESCALA: INDICADA

PRN-CE-101/01



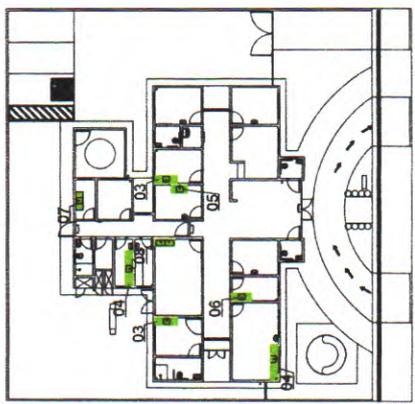

LEGENDA:

- MÓDULO DE COZINHA
- MÓDULO DE BANHEIRO
- MÓDULO DE QUARTO
- MÓDULO DE SALA
- MÓDULO DE LAVANDARIA
- MÓDULO DE VESTIÁRIO
- MÓDULO DE ÁREA DE SERVIÇO
- MÓDULO DE ÁREA DE LANCHE
- MÓDULO DE ÁREA DE ESTUDO
- MÓDULO DE ÁREA DE REPOUSO
- MÓDULO DE ÁREA DE BRINDE
- MÓDULO DE ÁREA DE JARDIM
- MÓDULO DE ÁREA DE GARAGEM
- MÓDULO DE ÁREA DE ESTACIONAMENTO
- MÓDULO DE ÁREA DE CIRCULACÃO
- MÓDULO DE ÁREA DE SERVIÇOS
- MÓDULO DE ÁREA DE MANUTENÇÃO
- MÓDULO DE ÁREA DE SEGURANÇA
- MÓDULO DE ÁREA DE RESERVA
- MÓDULO DE ÁREA DE EXPANSÃO
- MÓDULO DE ÁREA DE RECONSTRUÇÃO
- MÓDULO DE ÁREA DE REFORMA
- MÓDULO DE ÁREA DE REPARO
- MÓDULO DE ÁREA DE REVISÃO
- MÓDULO DE ÁREA DE REVISÃO DE PROJETO
- MÓDULO DE ÁREA DE REVISÃO DE EXECUÇÃO
- MÓDULO DE ÁREA DE REVISÃO DE ENTREGA
- MÓDULO DE ÁREA DE REVISÃO DE ENCERRAMENTO


NOTAS:


1. OBRAS DE REFORMA EM ALVENARIA, TUBERIAÇÃO, ELÉTRICA, PINTURA, PISO, TETO, PORTAS, JANELAS, VENTILADORES, AR-CONDICIONADO, etc.

2. OBRAS DE REFORMA EM COZINHA, BANHEIRO, QUARTO, SALA, LAVANDARIA, VESTIÁRIO, ÁREA DE SERVIÇO, ÁREA DE LANCHE, ÁREA DE ESTUDO, ÁREA DE REPOUSO, ÁREA DE BRINDE, ÁREA DE JARDIM, ÁREA DE GARAGEM, ÁREA DE ESTACIONAMENTO, ÁREA DE CIRCULACÃO, ÁREA DE SERVIÇOS, ÁREA DE MANUTENÇÃO, ÁREA DE SEGURANÇA, ÁREA DE RESERVA, ÁREA DE EXPANSÃO, ÁREA DE RECONSTRUÇÃO, ÁREA DE REFORMA, ÁREA DE REPARO, ÁREA DE REVISÃO, ÁREA DE REVISÃO DE PROJETO, ÁREA DE REVISÃO DE EXECUÇÃO, ÁREA DE REVISÃO DE ENTREGA, ÁREA DE REVISÃO DE ENCERRAMENTO.


ANTONIO JAIME ANDRE DA SILVA
 Engenheiro Civil
 RNP- 0616266839
 CREA-CE: 327481

PREFEITURA MUNICIPAL DE NOVA RUSSAS	
OBJETO: CONSTRUÇÃO DE UMA UNIDADE BÁSICA DE SAÚDE PÚBLICA NO BAIRRO UNIVERSIDADE NO MUNICÍPIO DE NOVA RUSSAS - CEARÁ	
LOCAL: VIA LOCAL 17. SIN. LOTEAMENTO MIRANTE, BAIRRO UNIVERSIDADE, NOVA RUSSAS - CEARÁ	
CONTEÚDO: DETALHAMENTO - BANCADAS	
DATA: 31/05/2023	ESCALA: INDICADA


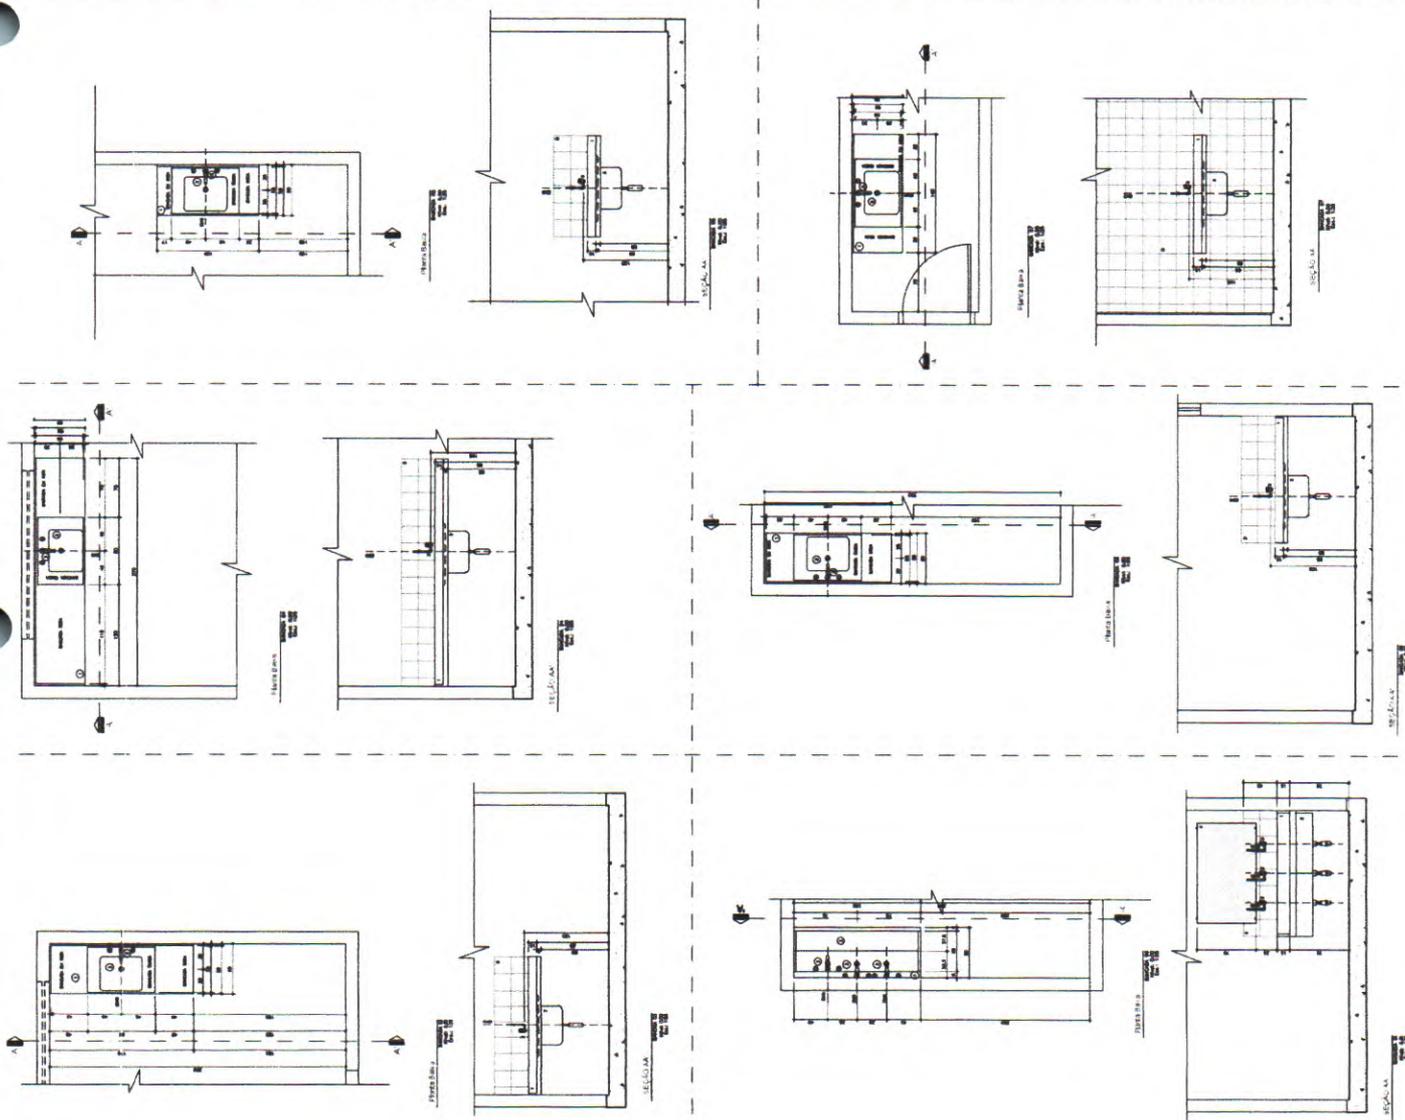


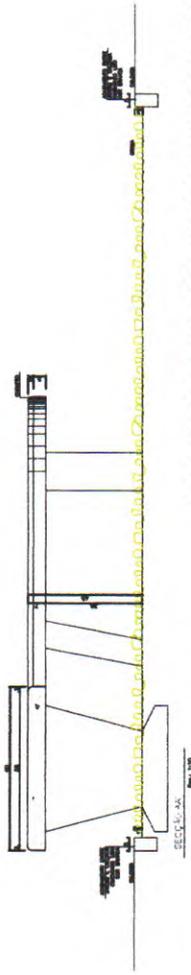


Detalhe 01 - Banco 01

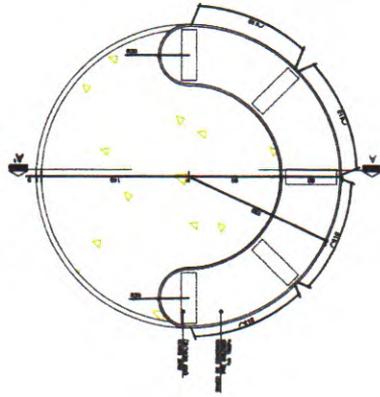


Planta do Banco Circular

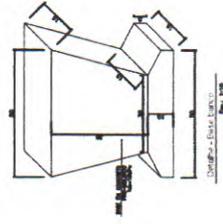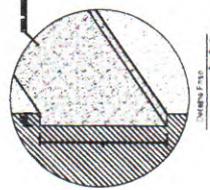


Detalhe 02 - Banco 02

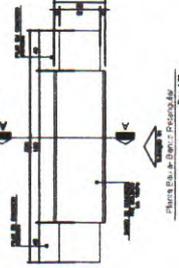

SECCÃO-CC

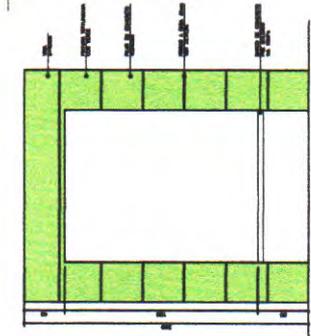

SECCÃO-DD

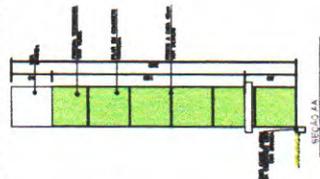

SECCÃO-EE


ANTÔNIO JAIME ANDRÉ DA SILVA
 Engenheiro Civil
 RNP- 0616266839
 CREA-CE: 327481

PREFEITURA MUNICIPAL DE NOVA RUSSAS

OBJETO: CONSTRUÇÃO DE UMA UNIDADE BÁSICA DE SAÚDE PORTE I NO BAIRRO UNIVERSIDADE NO MUNICÍPIO DE NOVA RUSSAS - CEARÁ.

LOCAL: VIA LOCAL 17, S/N, LOTEAMENTO MIRANTE, BAIRRO UNIVERSIDADE, NOVA RUSSAS - CEARÁ

CONTEÚDO: DETALHAMENTO - BANCO EXTERNO

DATA: 31/05/2023


ESCALA: INDICADA

PLANCHA: 01/01



ANTONIO JAIME ANDRE DA SILVA
 Engenheiro Civil
 RNP - 0616266839
 CREA-CE: 327481

PREFEITURA MUNICIPAL DE NOVA RUSSAS	
OBJETO: CONSTRUÇÃO DE UMA UNIDADE BÁSICA DE SAÚDE PORTE I NO BAIRRO UNIVERSIDADE NO MUNICÍPIO DE NOVA RUSSAS - CEARÁ	
LOCAL: VIA LOCAL 17, SIN. LOTEAMENTO MIRANTE, BAIRRO UNIVERSIDADE, NOVA RUSSAS - CEARÁ	
CONTEÚDO: DETALHAMENTO - ESQUADRIAS	
DATA: 31/05/2023	ESCALA: INDICADA

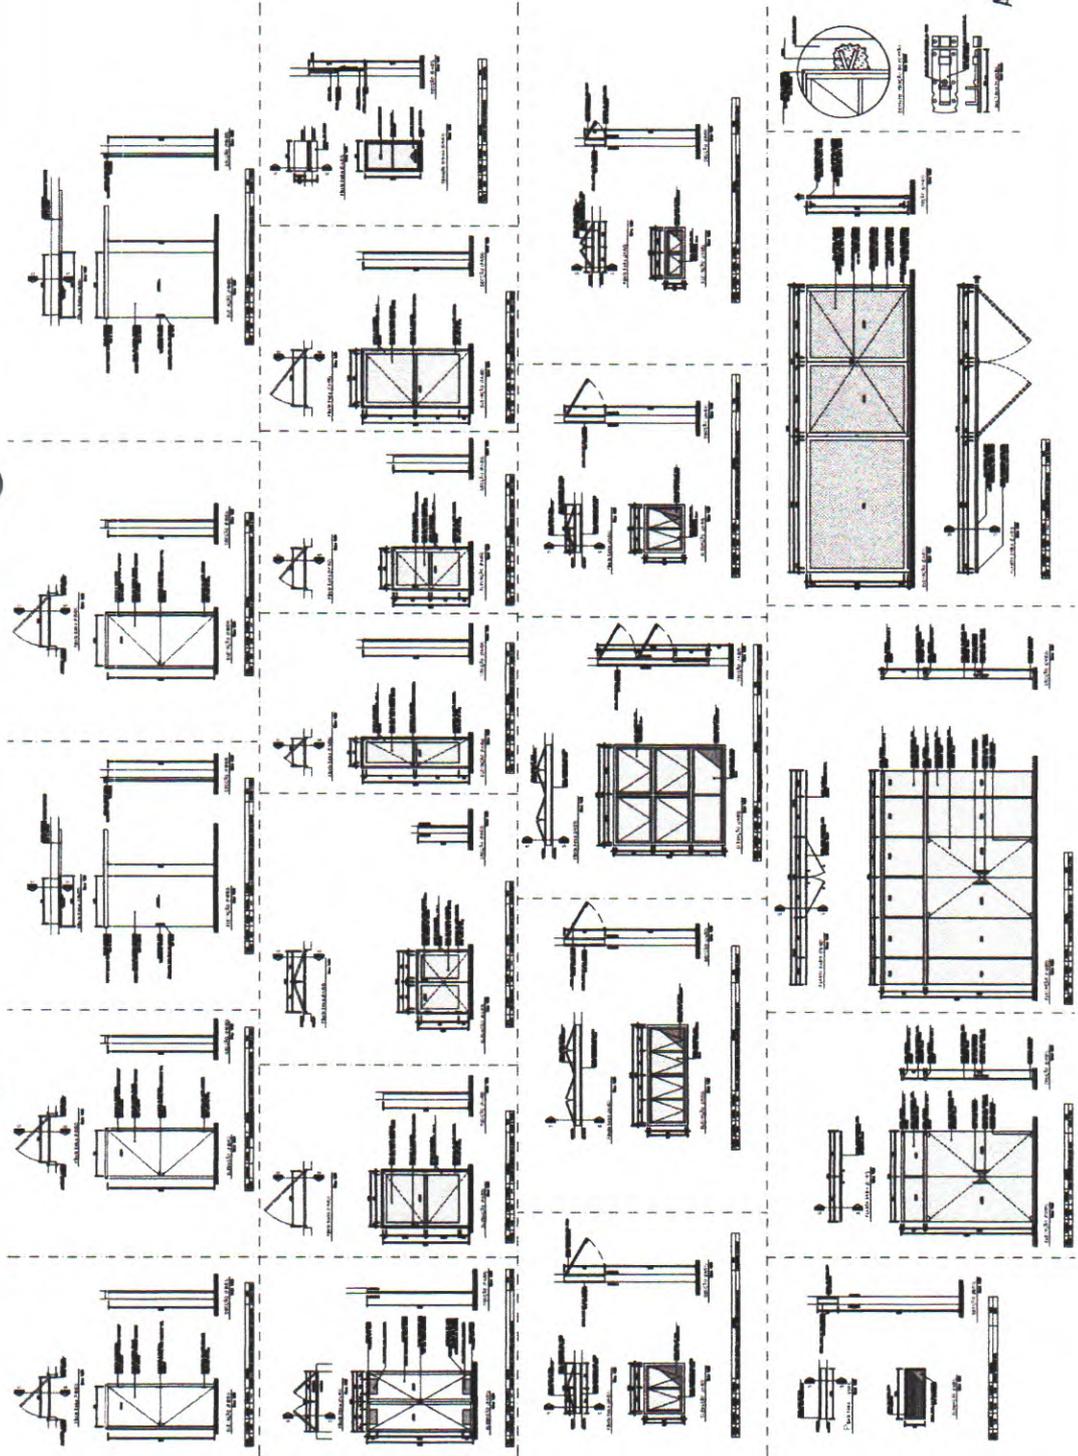

OBSERVAÇÃO


- 1) AS ESQUADRIAS DEVERÃO RECEBER LIXAMENTO ENTRE AS DEMÃOS DE TINTA.
- 2) AS FECHADURAS DAS PORTAS DE MADEIRA DOS BANHEIROS DEVERÃO SER DO TIPO BANHEIRO, AS DEMÃS DO TIPO EXTERNA.

Ramal de Ligação - Padrão Eneel CE
(vem da concessionária Eneel - CE)


Ponto de entrega

Ramal de entrada
3x35mm² - 1000V - FF/F
1x35mm² - 1000V - N

Elektroduto Rígido Ramal de Entrada
Diâmetro do Elektroduto (60mm)(2pol)
De acordo com as Normas da Eneel - Ce

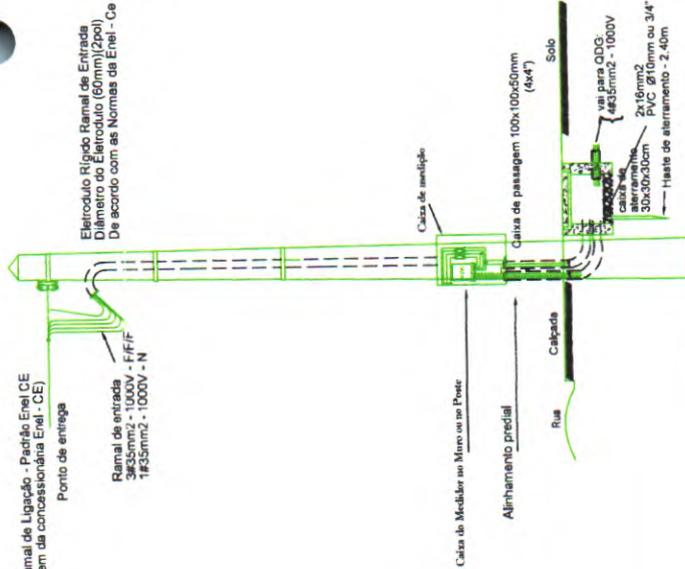

Vem de caixa de medição
4x35(3)PE 35mm² 1KV

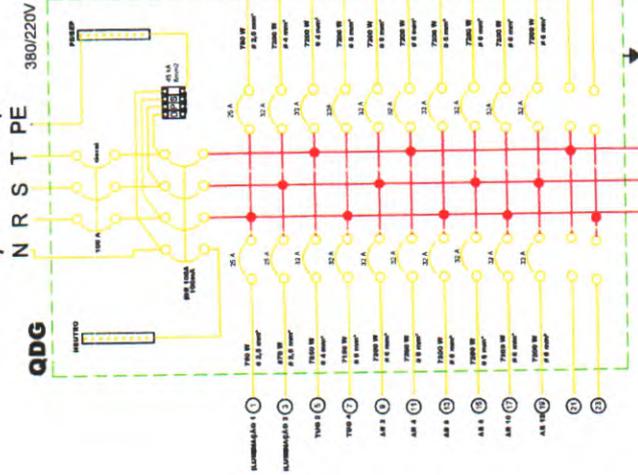

DIVISÃO DE CIRCUITOS


- 3 Circuitos para Iluminação de TODO o pavimento
- 4 Circuitos para as TUG's* de TODO o pavimento
- 1 Circuito para CADA TUE* totalizando 13 TUE

Obs:

*TUG = Tomadas de Uso Geral

*TUE = Tomada de Uso Específico

- CAIXA DE PASSAGEM 30X30
- QUADRO DE MEDIÇÃO
- QUADRO DE DISTRIBUIÇÃO 24 DIVISÕES
- ELETRODUTO RÍGIDO NO PISO (60mm)(2pol)

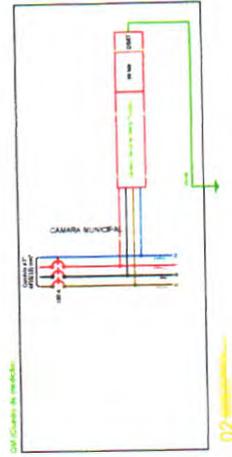

ANTÔNIO JAIME ANDRE DA SILVA
Engenheiro Civil
RHP- 0616260839
CREA-CE- 327481

COMISSÃO DELIBERATIVA
RUBEN ARUSSA
PROJETO ELÉTRICO

UBS - UNIDADE BÁSICA DE SAÚDE
JOÃO PAULO DO NASCIMENTO MARINHO
INSTITUTO MUNICIPAL DE SAÚDE RUISSA - CE
PROJETO ELÉTRICO EM BARRA TERMOIS 2007/2008



	QUADRO DE DISTRIBUIÇÃO 24 DIVISÕES
	ELETRODUTO FLEXÍVEL 25mm (3/4")
	CONDUTOR FASE/NEUTRO/TERRA 4mm
	TOMADA DUPLA DE USO GERAL 0.30m DO PISO
	TOMADA DUPLA DE USO GERAL 1.30m DO PISO

ANTONIO JAIME ANDRE DA SILVA
 Engenheiro Civil
 RNP- 0616266839
 CREA-CE- 327481



PROJETO ELÉTRICO

PROJ. URS - UNIDADE BÁSICA DE SAÚDE
 PREFEITURA MUNICIPAL DE NOVA RIBEAIRÃO
 JOSÉ ITALLO DO NASCIMENTO BARROS
 PREFEITURA MUNICIPAL DE NOVA RIBEAIRÃO - CE
 PROJETO ELÉTRICO DE BOMBA TETRAFO 220V/3Ø/4W - TOMADA DE USO GERAL





ANTONIO JAIME ANDRE DA SILVA
 Engenheiro Civil
 RNP: 061626839
 CREA-CE: 327481

- QUADRO DE DISTRIBUIÇÃO 24 DIVISÕES
- ELETRODUTO FLEXIVEL 25mm (3/4")
- I.L. CONDUTOR FASE/NEUTRO/TERRA 6mm²
- ↑ TOMADA DE USO ESPECIFICO 2.30cm DO PISO



PROJETO ELÉTRICO	
UNID. EXECUTORA	UNIBS - UNIDADE BÁSICA DE SAÚDE
PROJ. EXECUTADO POR	JOSE TALLO DO NASCIMENTO BARRIOS
PROJ. EXECUTADO EM	PREFEITURA MUNICIPAL DE NOVA RIBEAIRÃO - CE
PROJ. EXECUTADO EM	PROJETO ELÉTRICO DA BAIXA TENSÃO 220V/127V - TOMADA DE USO ESPECIFICO
PROJ. EXECUTADO EM	14/03/2014

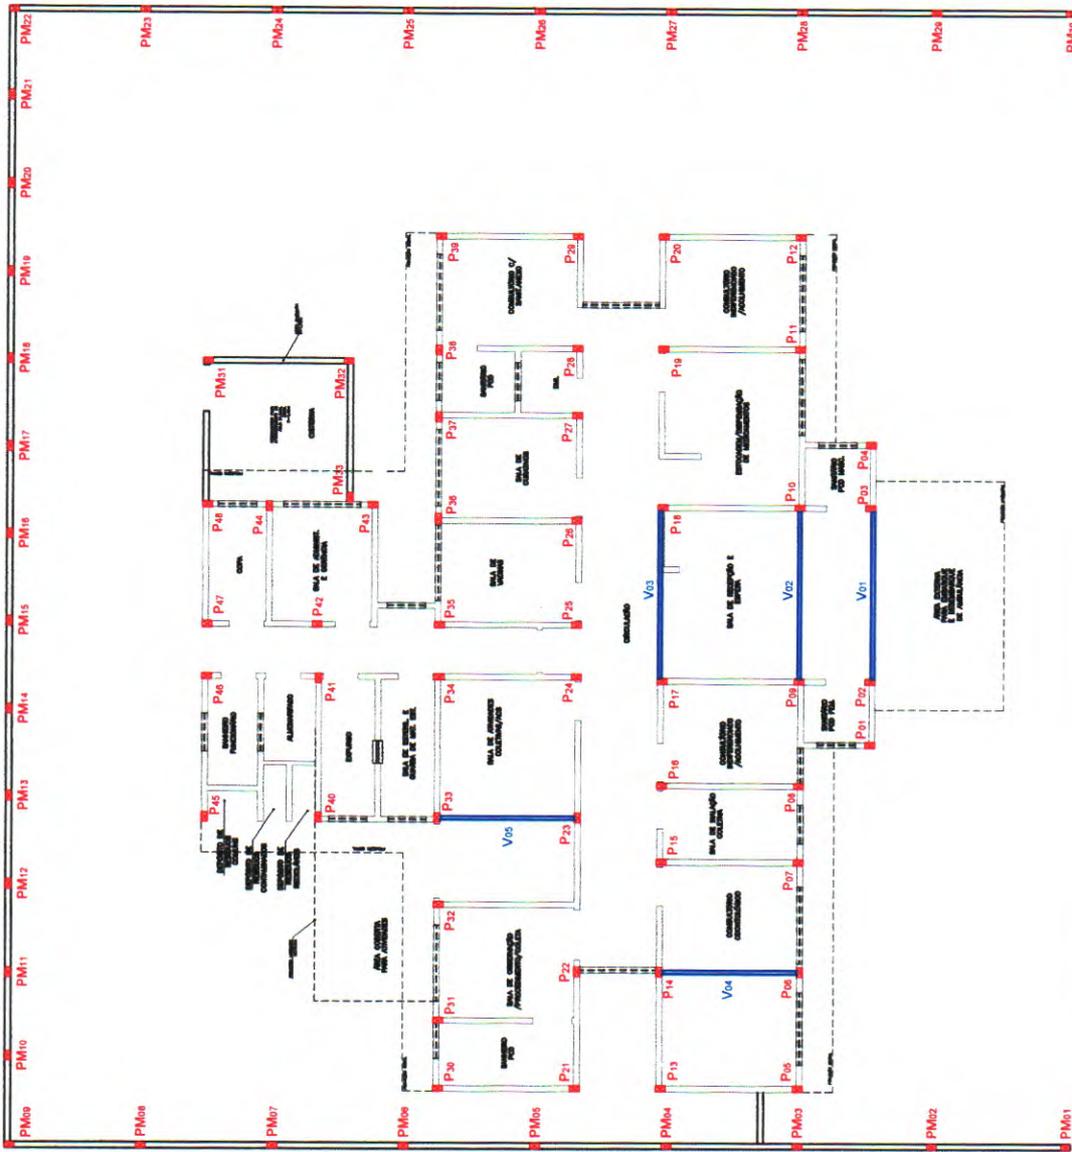



ANTONIO JAIME ANDRE DA SILVA
 Engenheiro Civil
 RRP: 0616266839
 CREA-CE: 327481


PREFEITURA MUNICIPAL DE NOVA RUSSAS	
OBJETO: CONSTRUÇÃO DE UMA UNIDADE BÁSICA DE SAÚDE PORTE I NO BAIRRO UNIVERSIDADE NO MUNICÍPIO DE NOVA RUSSAS - CEARÁ	
LOCAL: VIA LOCAL 17, S/N, LOTEAMENTO MIRANTE, BAIRRO UNIVERSIDADE, NOVA RUSSAS - CEARÁ	
CONTEÚDO: PROJETO ESTRUTURAL	
DATA: 31/05/2023	ESCALA: INDICADA



01 PLANTA DE LOCAÇÃO DOS PILARES
 ESCALA: 1/130

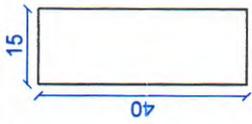

V01=V02

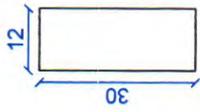


CINTAMENTO

01 SEÇÃO DAS VIGAS - FORMAS
SEM ESCALA




V01 a V02

02 SEÇÃO DAS VIGAS - ESTRIBO
SEM ESCALA

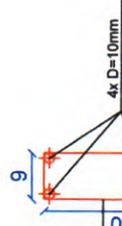

V01 a V02

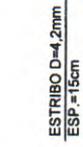

CINTAMENTO SUPERIOR



CINTAMENTO BALDRAME



P02 = P03
P09 = P10
P17 = P18




P01 a P08
P09 a P022



PM01 a PM08
PM23 a PM30

03 SEÇÃO DOS PILARES - FORMAS
SEM ESCALA

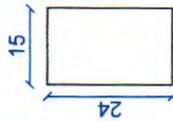


P02 = P03
P09 = P10
P17 = P18

04 SEÇÃO DOS PILARES - ESTRIBO
SEM ESCALA



PM01 a PM08
PM23 a PM30

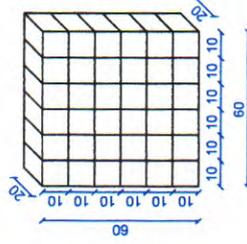


BLOCO DE FUNDAÇÃO DE AÇO:
SEÇÃO 80x60x20cm
VERGAO D=8mm

SAPATA:
80x60x6cm DE CONCRETO
(largura x comprimento x altura)

05 DETALHAMENTO DA FUNDAÇÃO
SEM ESCALA

TELA DE AÇO D=4,2mm
MALHA 15X15cm

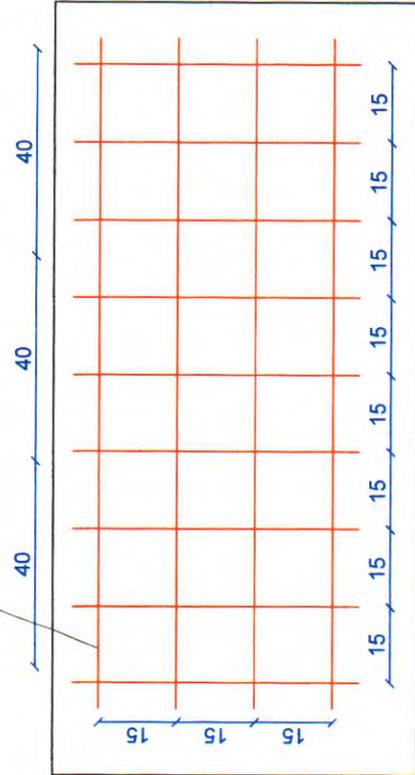

06 DETALHAMENTO DA ARMADURA DA LAJE
SEM ESCALA

Jaime André
ANTONIO JAIME ANDRE DA SILVA
Engenheiro Civil
RHP- 0616266839
CREA-CE: 327481

PREFEITURA MUNICIPAL DE NOVA RUSSAS

OBJETO: CONSTRUÇÃO DE UMA UNIDADE BÁSICA DE SAÚDE PORTE I NO BAIRRO UNIVERSIDADE NO MUNICÍPIO DE NOVA RUSSAS - CEARÁ

ENDEREÇO: VIA LOCAL 17, SN, LOTEAMENTO MIRANTE, UNIVERSIDADE, NOVA RUSSAS - CE

CONTEÚDO: PROJETO ESTRUTURAL

RESPONSÁVEL TÉCNICO: ANTONIO JAIME ANDRE DA SILVA (CREA-CE: 327481)

DATA: 31/05/2022

ESCALA: INDICADA

PRANCHAS: 02/02





Anotação de Responsabilidade Técnica - ART
Lei nº 6.496, de 7 de dezembro de 1977

CREA-CE

ART OBRA / SERVIÇO
Nº CE20231190210

Conselho Regional de Engenharia e Agronomia do Ceará

INICIAL



1. Responsável Técnico

ANTONIO JAIME ANDRE DA SILVA
Título profissional: ENGENHEIRO CIVIL

RNP: 0616266839
Registro: 327481CE

2. Dados do Contrato

Contratante: PREFEITURA MUNICIPAL DE NOVA RUSSAS
RUA PADRE FRANCISCO ROSA
Complemento:
Cidade: NOVA RUSSAS

Bairro: CENTRO
UF: CE

CPF/CNPJ: 07.993.439/0001-01
Nº: 1388
CEP: 62200000

Contrato: SI-CH001/23.01 Celebrado em: 02/01/2023
Valor: R\$ 3.500,00 Tipo de contratante: Pessoa Jurídica de Direito Público
Ação Institucional: NENHUMA - NÃO OPTANTE

3. Dados da Obra/Serviço

RUA PADRE FRANCISCO ROSA

Nº: 1388

Complemento:

Bairro: CENTRO

Cidade: NOVA RUSSAS

UF: CE

CEP: 62200000

Data de Início: 14/04/2023

Previsão de término: 31/12/2023

Coordenadas Geográficas: -4.705507, -40.564618

Finalidade: Saúde

Código: Não Especificado

Proprietário: PREFEITURA MUNICIPAL DE NOVA RUSSAS

CPF/CNPJ: 07.993.439/0001-01

4. Atividade Técnica

14 - Elaboração	Quantidade	Unidade
80 - Projeto > CONSTRUÇÃO CIVIL > EDIFICAÇÕES > DE EDIFICAÇÃO > #1.1.1.4 - EM MATERIAIS MISTOS	1,00	un
80 - Projeto > ESTRUTURAS > ESTRUTURAS DE CONCRETO E ARGAMASSA ARMADA > #2.1.1 - DE ESTRUTURA DE CONCRETO ARMADO	1,00	un
80 - Projeto > CONSTRUÇÃO CIVIL > INSTALAÇÕES HIDROSSANITÁRIAS > #1.4.1 - DE SISTEMA DE ÁGUA POTÁVEL	1,00	un
80 - Projeto > CONSTRUÇÃO CIVIL > INSTALAÇÕES HIDROSSANITÁRIAS > #1.4.3 - DE INSTALAÇÃO DE SISTEMA DE ESGOTO SANITÁRIO	1,00	un
80 - Projeto > ELETROTÉCNICA > INSTALAÇÕES ELÉTRICAS > DE INSTALAÇÕES ELÉTRICAS EM BAIXA TENSÃO > #11.10.1.2 - PARA FINS COMERCIAIS	1,00	un
35 - Elaboração de orçamento > CONSTRUÇÃO CIVIL > EDIFICAÇÕES > DE EDIFICAÇÃO > #1.1.1.4 - EM MATERIAIS MISTOS	1,00	un
35 - Elaboração de orçamento > ESTRUTURAS > ESTRUTURAS DE CONCRETO E ARGAMASSA ARMADA > #2.1.1 - DE ESTRUTURA DE CONCRETO ARMADO	1,00	un
35 - Elaboração de orçamento > CONSTRUÇÃO CIVIL > INSTALAÇÕES HIDROSSANITÁRIAS > #1.4.1 - DE SISTEMA DE ÁGUA POTÁVEL	1,00	un
35 - Elaboração de orçamento > CONSTRUÇÃO CIVIL > INSTALAÇÕES HIDROSSANITÁRIAS > #1.4.3 - DE INSTALAÇÃO DE SISTEMA DE ESGOTO SANITÁRIO	1,00	un
35 - Elaboração de orçamento > ELETROTÉCNICA > INSTALAÇÕES ELÉTRICAS > DE INSTALAÇÕES ELÉTRICAS EM BAIXA TENSÃO > #11.10.1.2 - PARA FINS COMERCIAIS	1,00	un

Após a conclusão das atividades técnicas o profissional deve proceder a baixa desta ART

5. Observações

OBJETO: CONSTRUÇÃO DE UMA UNIDADE BÁSICA DE SAÚDE PORTE I NO BAIRRO UNIVERSIDADE NO MUNICÍPIO DE NOVA RUSSAS - CEARÁ.

6. Declarações

- Declaro que estou cumprindo as regras de acessibilidade previstas nas normas técnicas da ABNT, na legislação específica e no decreto n. 5296/2004.

7. Entidade de Classe

NENHUMA - NÃO OPTANTE

Jaime Andre
ANTONIO JAIME ANDRE DA SILVA
Engenheiro Civil
RNP: 0616266839
CREA-CE: 327481

A autenticidade desta ART pode ser verificada em: <https://crea-ce.sifac.com.br/publico/>, com a chave: Zd8ZZ
Impresso em: 14/04/2023 às 19:45:06 por: ip: 200.25.37.76

www.creace.org.br
Tel: (85) 3453-5800

faleconosco@creace.org.br
Fax: (85) 3453-5804

CREA-CE
Conselho Regional de Engenharia
e Agronomia do Ceará





Anotação de Responsabilidade Técnica - ART
Lei nº 6.496, de 7 de dezembro de 1977

CREA-CE

ART OBRA / SERVIÇO DE LICITAÇÃO
Nº CE20231190210

Conselho Regional de Engenharia e Agronomia do Ceará

INICIAL



8. Assinaturas

Declaro serem verdadeiras as informações acima

NOVA RUSSAS, 30 de MAIO de 2023
Local data

Antonio Jaime Andre da Silva

ANTONIO JAIME ANDRE DA SILVA - CPF: 056.460.323-69

Francisca Jaina B dos Santos

PREFEITURA MUNICIPAL DE NOVA RUSSAS - CNPJ: 07.993.439/0001-01

9. Informações

* A ART é válida somente quando quitada, mediante apresentação do comprovante do pagamento ou conferência no site do Crea.

* O comprovante de pagamento deverá ser apensado para comprovação de quitação

10. Valor

Valor da ART: R\$ 96,62 Registrada em: 14/04/2023 Valor pago: R\$ 96,62 Nosso Número: 8216133988

A autenticidade desta ART pode ser verificada em: <https://crea-ce.sitac.com.br/publico/>, com a chave: Zd8ZZ
Impresso em: 14/04/2023 às 19:45:06 por: , ip: 200.25.37.76

www.creace.org.br
Tel: (85) 3453-5800

faleconosco@creace.org.br
Fax: (85) 3453-5804

CREA-CE
Conselho Regional de Engenharia
e Agronomia do Ceará





Nova Russas
PREFEITURA



DECLARAÇÃO TÉCNICA

OBRA: CONSTRUÇÃO DE UMA UNIDADE BÁSICA DE SAÚDE PORTE I NO BAIRRO UNIVERSIDADE NO MUNICÍPIO DE NOVA RUSSAS - CEARÁ

DATA: 31 DE MAIO DE 2023


TABELA: SEINFRA 027.1 COM DESONERAÇÃO E SINAPI 03/2023 DESONERADA

Em atendimento ao disposto no §1º, inciso I da Lei Federal nº 8.666/93, tal como Acórdão do Tribunal de Contas da União nº 244/2015-Plenário, para fins de comprovação da qualificação técnica-profissional, definimos como parcelas de maior relevância e valor significativo do objeto, os itens a seguir:

- ATERRO C/COMPACTAÇÃO MECÂNICA E CONTROLE, MAT. DE AQUISIÇÃO – QUANTIDADE MÍNIMA = 355,09 M3;
- LAJE PRÉ-MOLDADA UNIDIRECIONAL, BIAPOIADA, PARA FORRO, ENCHIMENTO EM CERÂMICA, VIGOTA CONVENCIONAL, ALTURA TOTAL DA LAJE (ENCHIMENTO+CAPA) = (8+3). AF_11/2020 – QUANTIDADE MÍNIMA = 152,50 M2;
- ALVENARIA DE VEDAÇÃO DE BLOCOS CERÂMICOS FURADOS NA HORIZONTAL DE 9X19X19 CM (ESPESSURA 9 CM) E ARGAMASSA DE ASSENTAMENTO COM PREPARO EM BETONEIRA. AF_12/2021– QUANTIDADE MÍNIMA = 475,78 M3.

Concluimos que os itens acima reúnem maior relevância técnica, ou seja, maior complexidade técnica, aliado ao valor significativo no orçamento.

Atenciosamente,

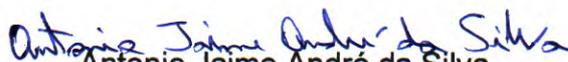
Antonio Jaime André da Silva

Engenheiro Civil RNP nº 0616266839

Responsável Técnico do Município de Nova Russas



Rua Padre Francisco Rosa, 1588
Centro - CEP 62200-000
Nova Russas - Ceará - Brasil
88 3672-6330

www.novarussas.ce.gov.br

  @prefeituradenovarussas