


RUA PROFESSOR LUIZ

RUA CORNELIO ROSA

RUA PROFESSOR LUIZ GONZAGA

RUA FRANCISCO FURTADO LANDIN

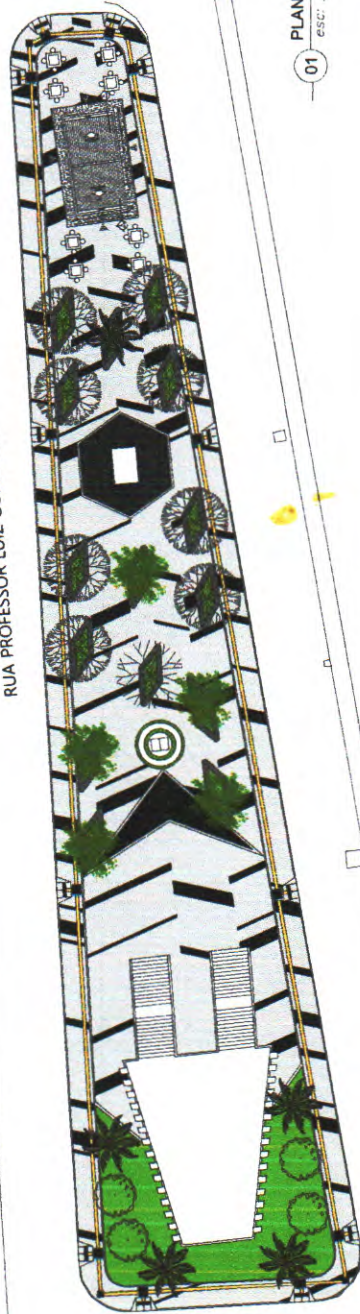

01 PLANTA DE SITUAÇÃO
ESC: SEM ESCALA



PROJETO:	PRACA DA BIBLIA
CLIENTE:	PREFEITURA MUNICIPAL DE NOVA RUSSAS - CE
LOCAL:	AV. ALUIPIO GOMES, S/N, CENTRO, NOVA RUSSAS - CE.
RESPONSABIL. TÉCNICO:	ENR. JEAN PORFIRIO FARIAS (CREA-33786/CE)
CONTINUIDADE:	ARQUITETURA
11. FOLHA:	01/10

Enr. Jean Porfirio Farias
 Engr. Civil
 FNP: 061736108-5
 CREA-CE: 33786



Handwritten initials or mark.



01 ESC. 1/150
PLANTA BAIXA



02 ESC. 1/150
PLANTA DE ARBORIZAÇÃO




PROJETO: PRAÇA DA BIBLIA
 CLIENTE: PREFEITURA MUNICIPAL DE NOVA RUSSAS - CE
 LOCAL: AV. ALPHO GOMES, S/N, CENTRO, NOVA RUSSAS - CE
 RESPONSÁVEL TÉCNICO: ENO JEAN FORNICO PERAS (CREA-337862-CE)
 CONTEÚDO:
 1 PLANTA BAIXA
 2 PLANTA DE ARBORIZAÇÃO
 3
 4
 5
 6
 INDICADA: _____ DATA: ABRIL / 2024
 TITULADO: _____

02/10


Eno Jean Fornico Peras
 Engenheiro Civil
 RP: 061736108-5
 CREA-CE: 337862





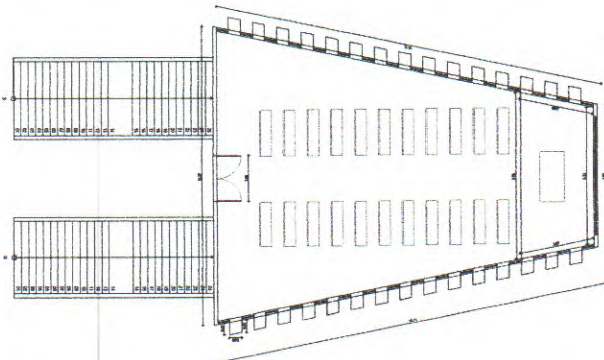


01 ESC: 1/100
PLANTA BAIXA PAV. TÉRREO

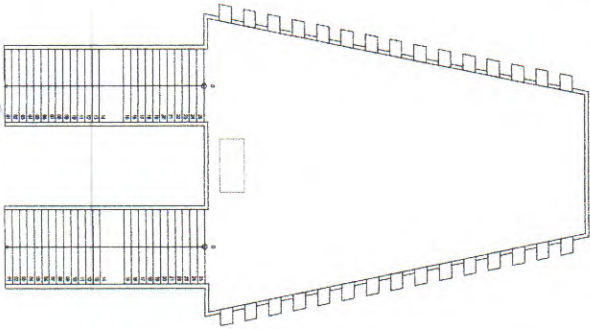

02 ESC: 1/100
PLANTA BAIXA PAV. SUPERIOR

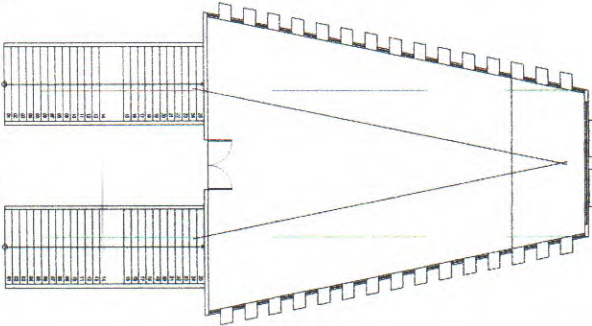


07 ESC: 1/100
PLANTA BAIXA ESTRUTURAL

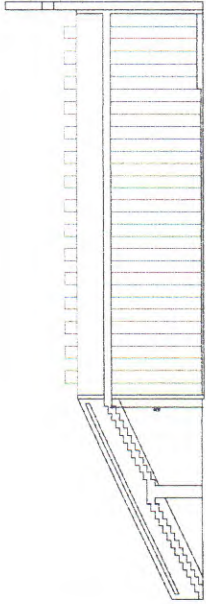


08 ESC: 1/50
CORTE ESTRUTURAL

Eng. Jean Porfirio Soares
 Engenheiro Civil
 RNP: 061736108-5
 CREA-CE: 33786-1


Leitura e imagem feita
 em AutoCAD
 Impressão em L&D

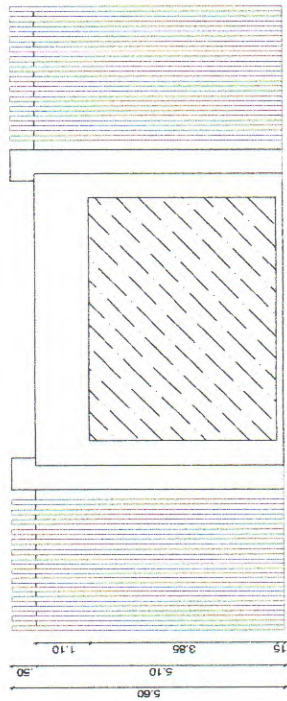


03 ESC: 1/50
VISTA FRONTAL

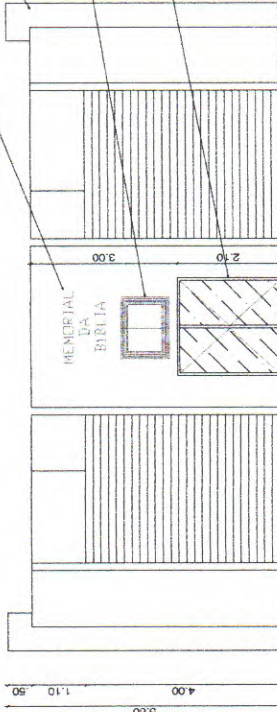

04 ESC: 1/50
VISTA POSTERIOR

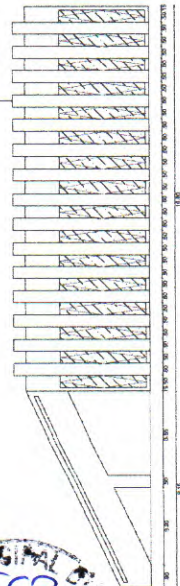

05 ESC: 1/50
VISTA LATERAL DIREITA

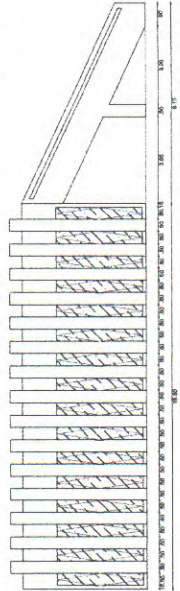


06 ESC: 1/50
VISTA LATERAL ESQUERDA




PROJETO:	PRAÇA DA BIBLIA
CLIENTE:	PREFEITURA MUNICIPAL DE NOVA RUSSAS - CE
LOCAL:	AV. ALDIR GOMES, S/N, CENTRO, NOVA RUSSAS - CE
RESPONSÁVEL TÉCNICO:	ENG. JEAN PORFIRIO SOARES (CREA:33786-CE)
CONTEÚDO:	ARQUITETURA
1 PLANTA BAIXA PAV. TÉRREO	6 VISTA LATERAL ESQUERDA
2 PLANTA BAIXA PAV. SUPERIOR	7 PLANTA BAIXA ESTRUTURAL
3 VISTA FRONTAL	8 CORTE ESTRUTURAL
4 VISTA POSTERIOR	
5 VISTA LATERAL DIREITA	
6 VISTA LATERAL ESQUERDA	
7 PLANTA BAIXA ESTRUTURAL	
8 CORTE ESTRUTURAL	
INDICADA	DATA: ABRIL / 2024
PROJETADE	PROJETADE
	03/10




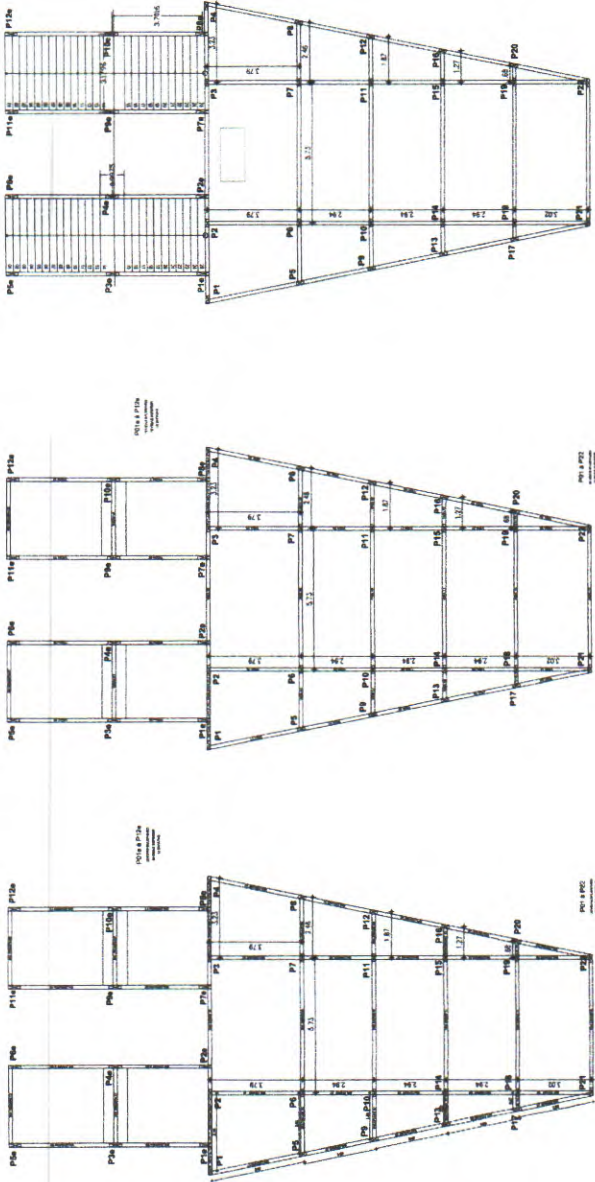


01 ESC: 1/1700
MONUMENTO BÍBLIA

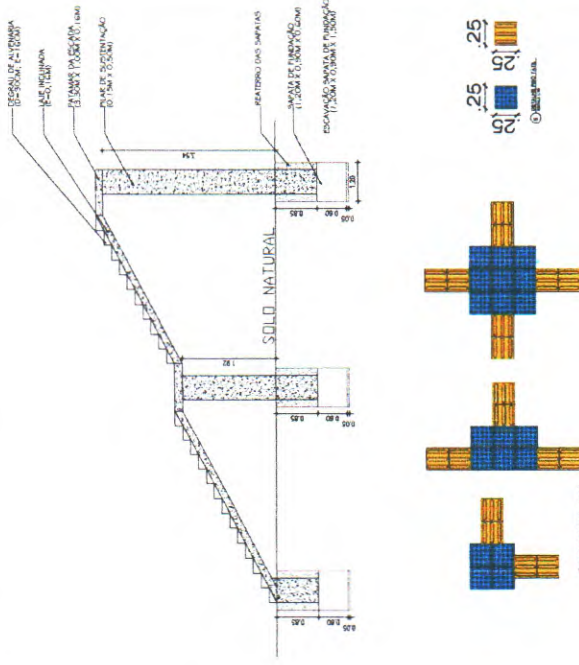


04 ESC: SEM ESCALA
DETALHAMENTO RAMPA E PISO TATIL

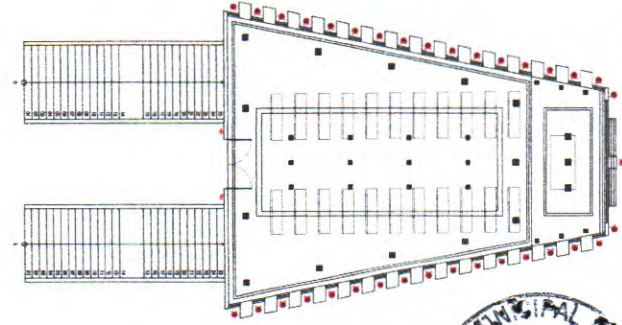

02 ESC: 1/100
PLANTA BAIXA LUMINOTÉCNICO

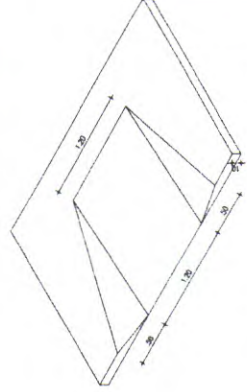

03 ESC: SEM ESCALA
DETALHAMENTO PAGINAÇÃO DE PISO

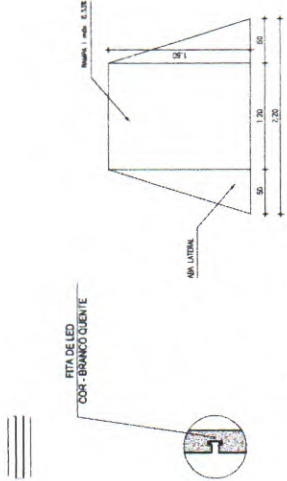

LEGENDA		QUANTIDADE
SÍMBOLO	DESCRIÇÃO	
Ⓞ	REFLETOR DE LED	09
□	EMBITUDO DE TETO RAJÃO REDONDO 20" - BRANCO	16
Ⓢ	EMBITUDO DE TETO RAJÃO REDONDO 40" - BRANCO	12
Ⓢ	PONTO PARA ILUMINAÇÃO ARANDELA A DEFINIR	02
▭	FITA DE LED 10 CM BRANCO QUENTE - 10 CM DE LARGURA	02
▭	FITA DE LED 20 CM BRANCO QUENTE - 20 CM DE LARGURA	02

Nova Russas

PRACÇA DA BÍBLIA

CLIENTE: PREFEITURA MUNICIPAL DE NOVA RUSSEAS - CE
 LOCAL: AV. ALPHO COMES, S/N. CENTRO, NOVA RUSSEAS - CE.
 RESPONSÁVEL TÉCNICO: ENGR. JEAN PORFÍRIO FARIAS (CREA.33786/CE)

ARQUITETURA

CONTEÚDO:
 1. MARQUEMENTO DE BÍBLIA
 2. PAVIMENTO LUMINOTÉCNICO
 3. PAVIMENTO TATIL
 4. DETALHAMENTO RAMPA LUMINOTÉCNICA
 5. DETALHAMENTO RAMPA E PISO TATIL

REGIO: INDICAÇÃO
 TITULO: ABRIL/2024
 FUNDACAO:
 04/10

PREFEITURA MUNICIPAL DE NOVA RUSSEAS
 564
 Rubrica

En: Jean Porfírio Farias
 Engenharia Civil
 RNP: 061756108-5
 CREA-CE: 33786



NOVA RUSSEAS



PROJETO: PRAÇA DA BIBLIA
 CLIENTE: PREFEITURA MUNICIPAL DE NOVA RUSSEAS - CE
 LOCAL: AV. ALIPIO GOMES, S/N, CENTRO, NOVA RUSSEAS - CE
 RESPONSÁVEL TÉCNICO: ENO JEAN PORFÍRIO FARIAS (CREA-317962/CE)
 CONTRATO: ARQUITETURA



 FOLHA: 05/10

01 FONTE E ESPELHO D'ÁGUA 1/250









Eno Jean Porfírio Farias
Eno Jean Porfírio Farias
 Engenheiro Civil
 ENP: 061706198-5
 CREA-CE: 33786

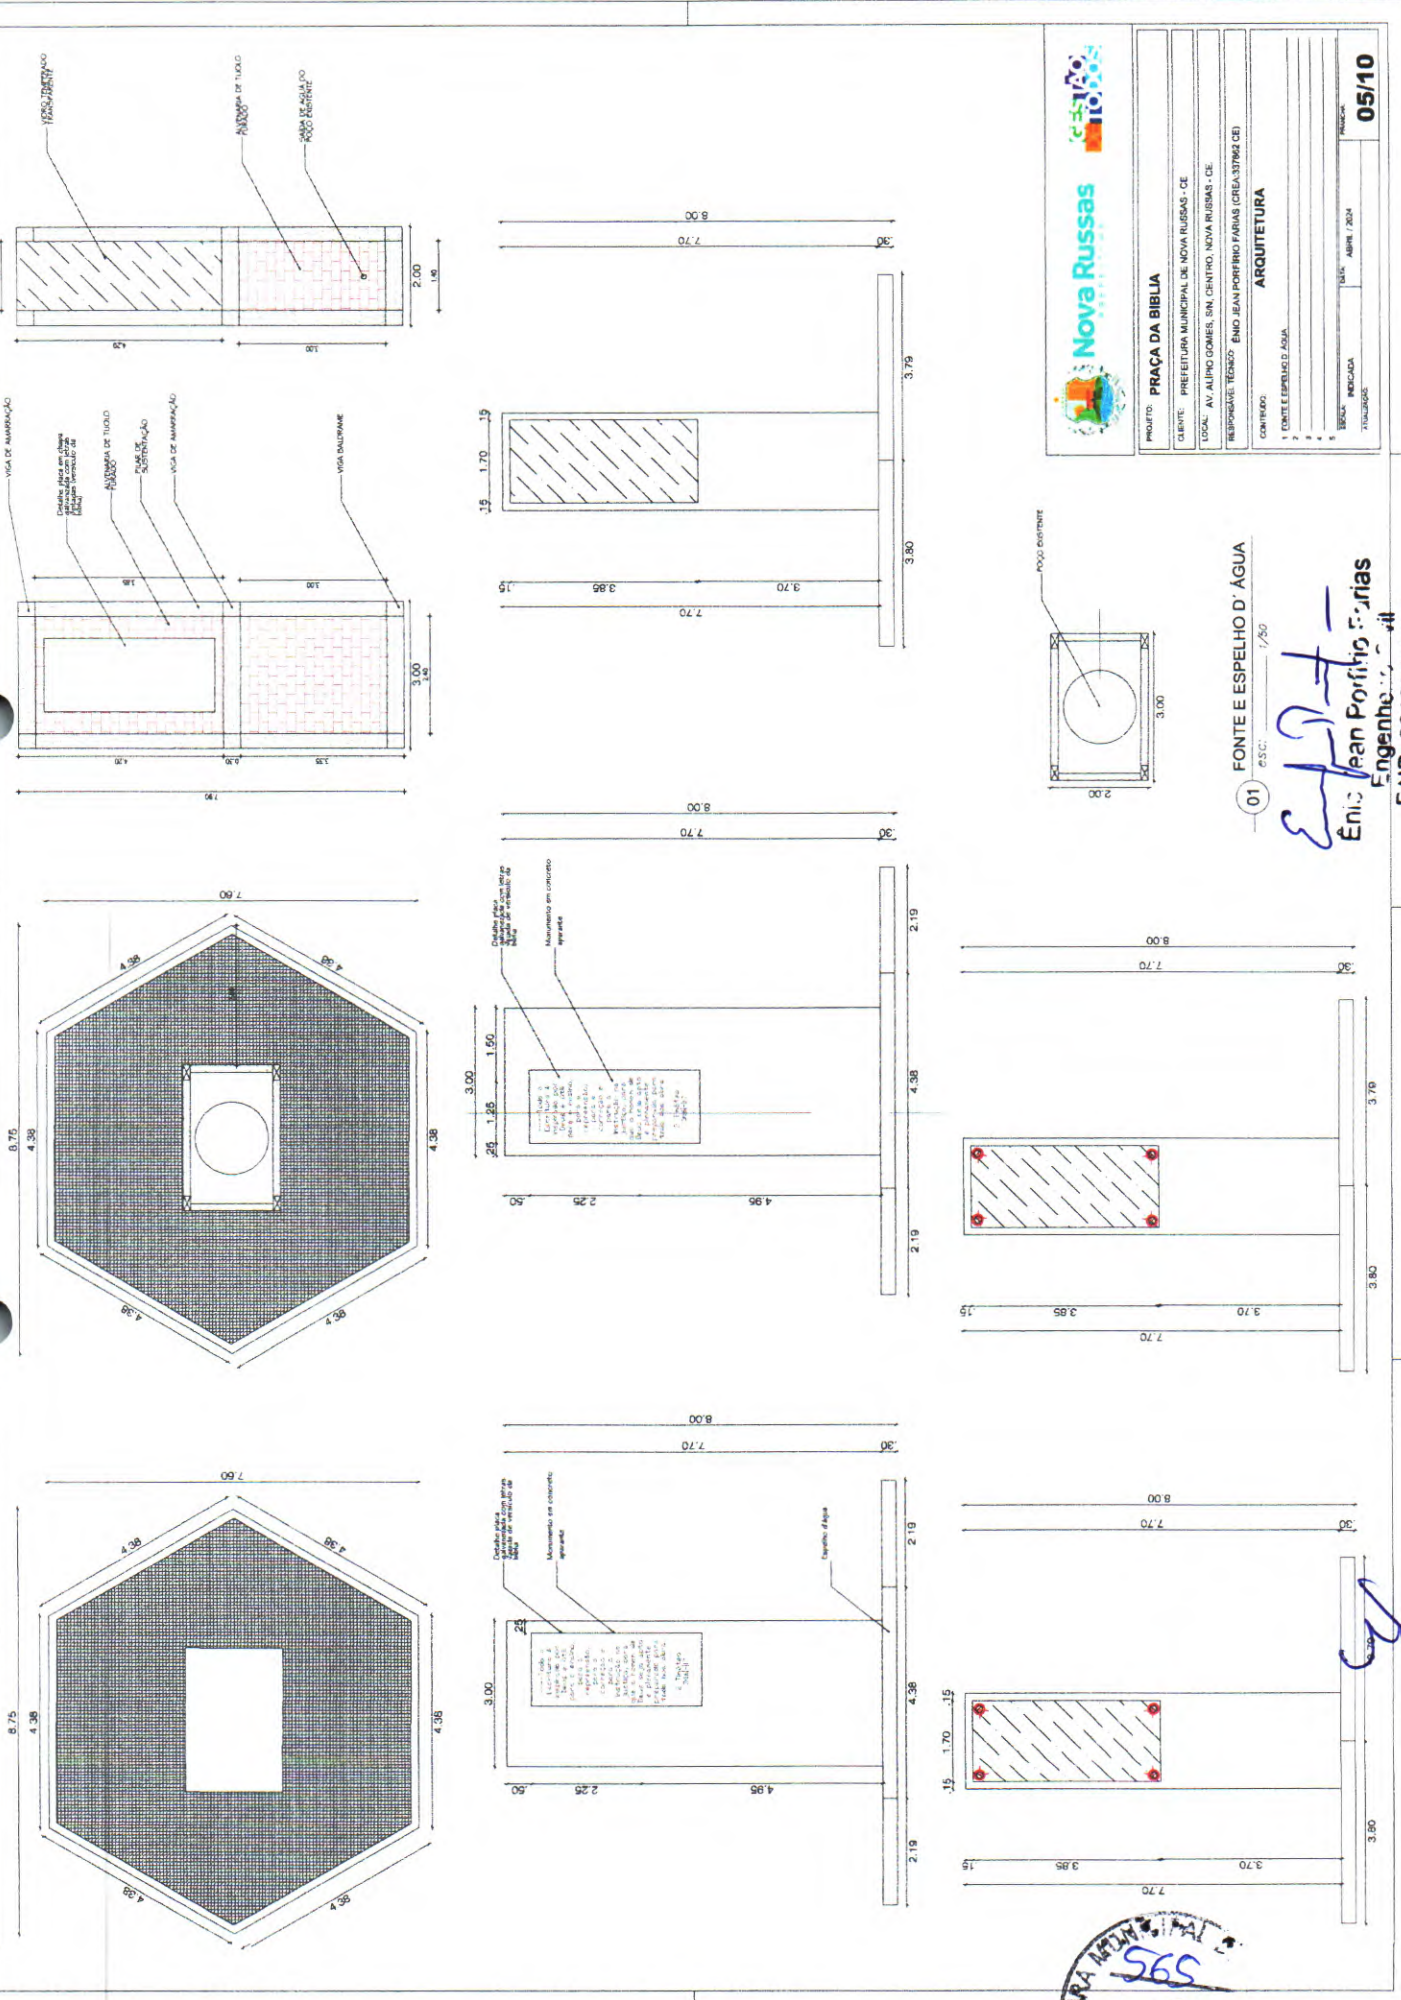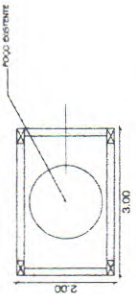

PREFEITURA MUNICIPAL DE NOVA RUSSEAS
 565
 Rubrica

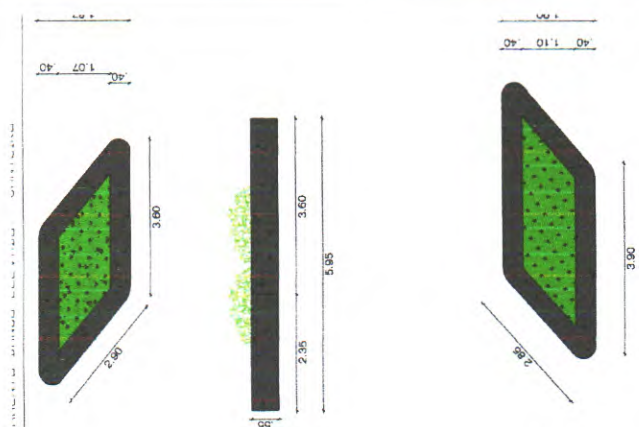

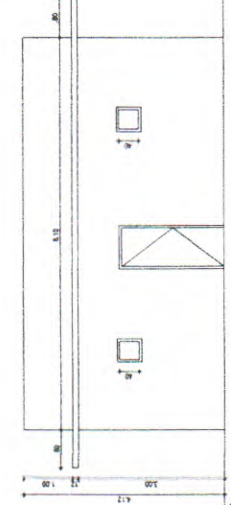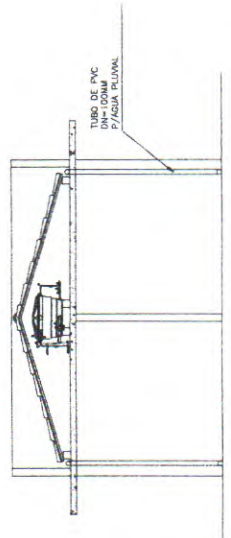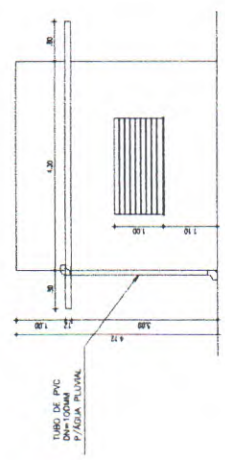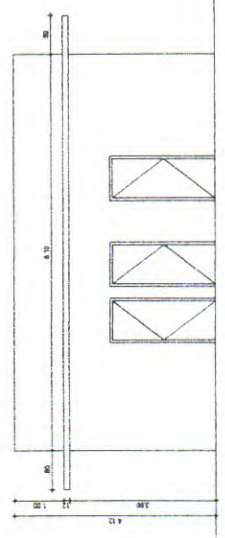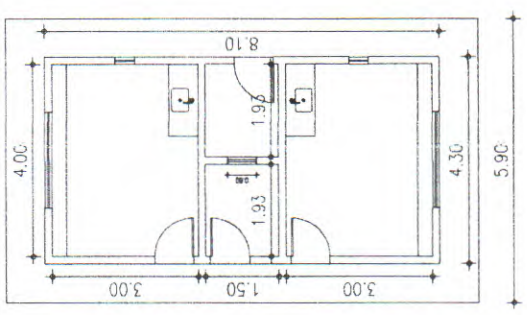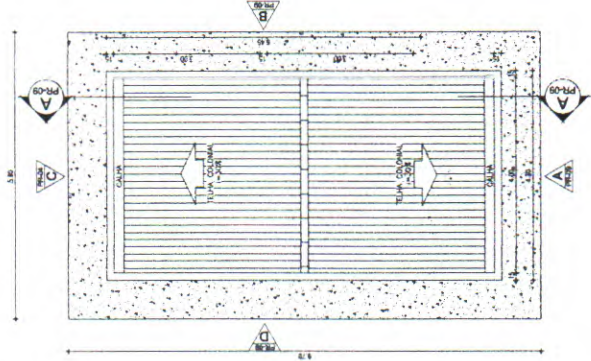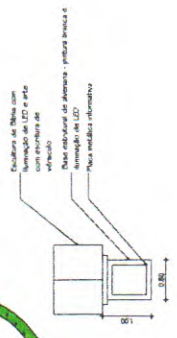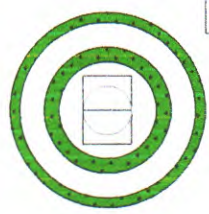

Engenheiro
 Énio Jean Porfírio Soares
 Engenheiro Civil
 R.NP: 061756108-5
 CREA-CE: 33786




PROJETO:	PRAÇA DA BIBLIA
CLIENTE:	PREFEITURA MUNICIPAL DE NOVA RUSSAS - CE
LOCAL:	AV. ALPIRO GOMES, S/N, CENTRO, NOVA RUSSAS - CE
RESPONSÁVEL TÉCNICO:	ENIO JEAN PORFÍRIO SOARES (CREA: 337862/CE)
CONTÉUDO:	ARQUITETURA



Handwritten signature in blue ink.

06/10

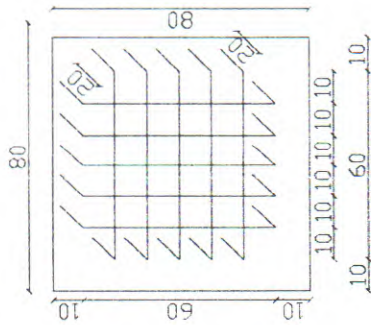


BLOCO DE FUNDAÇÃO DE AÇO:
SEÇÃO 20x20x60cm
VERGAHÃO D=8mm

SAPATA:
80x80x150cm DE CONCRETO
(largura x comprimento x altura)

01 ARMADURA DA SAPATA/ ESCADARIA E MEMORIAL DA BIBLIA


esc. SEM ESCALA

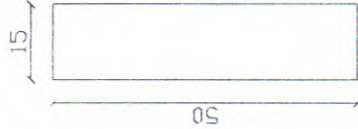


PILAR ESCADARIA

02 SEÇÃO DOS PILARES - FORMAS/ ESCADARIA E MEMORIAL DA BIBLIA

esc. SEM ESCALA

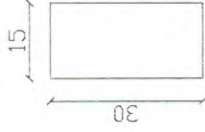


PILAR MEMORIAL DA BIBLIA

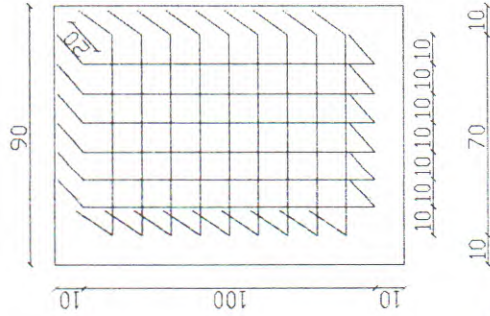

BLOCO DE FUNDAÇÃO DE AÇO:
SEÇÃO 20x20x100cm
SEÇÃO 20x20x70cm
VERGAHÃO D=8mm


SAPATA:
90x120x150cm DE CONCRETO
(largura x comprimento x altura)

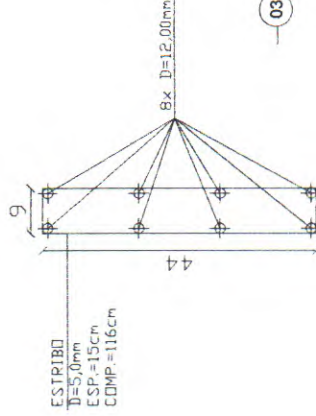

PILAR ESCADARIA

03 SEÇÃO DOS BALDRAMES/ PILARES/ VIGAS - ESTRIBO / ESCADARIA E MEMORIAL DA BIBLIA

esc. SEM ESCALA

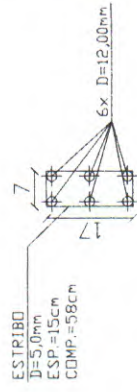


PILAR MEMORIAL DA BIBLIA



PROJETO:	PRAÇA DA BIBLIA
CLIENTE:	PREFEITURA MUNICIPAL DE NOVA RUSSAS - CE
LOCAL:	AV. ALPHO GOMES, S/N, CENTRO, NOVA RUSSAS - CE
RESPONSÁVEL TÉCNICO:	ENR. JEAN PORFÍRIO FARIAS (CREA-33796-CE)
CONTRATO:	ARQUITETURA
REVISÃO:	INDICAÇÃO
TITULAR:	DATA: 04/04/2024
PROJETO:	07/10


Enr. Jean Porfírio Farias
Engenheiro Civil
RNP: 061736138-5
CREA-CE: 33796.



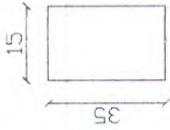

VIGA BALDRAME
(ESCADARIA E MEMORIAL DA BIBLIA)

01 ESC: SEM ESCALA

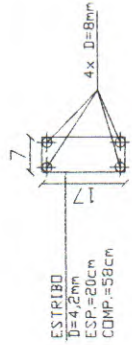


VIGA BALDRAME
(ESCADARIA E MEMORIAL DA BIBLIA)


02 ESC: SEM ESCALA

TELA DE AÇO
D=5,00mm
MALHA 10X10cm


VERGALHÃO DE AÇO
D=8,0mm
ESPAÇAMENTO = 40cm

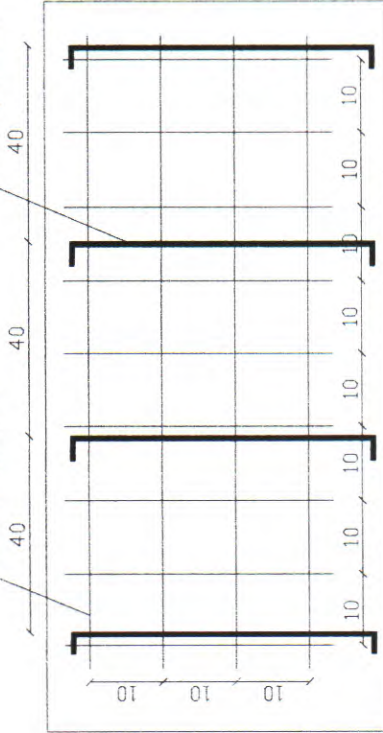

B

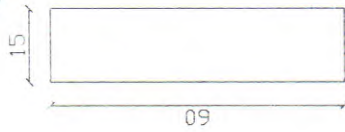

VIGA SUPERIOR
(ESCADARIA E MEMORIAL DA BIBLIA)

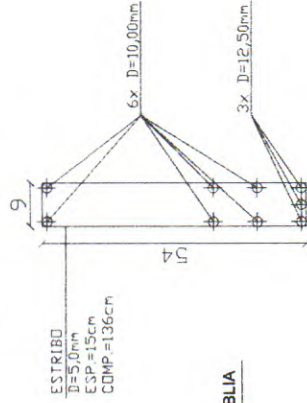



VIGA SUPERIOR
(ESCADARIA E MEMORIAL DA BIBLIA)



PROJETO:	PRAÇA DA BIBLIA
CLIENTE:	PREFEITURA MUNICIPAL DE NOVA RUSSAS - CE
LOCAL:	AV. ALPHO GOMES, S/N, CENTRO, NOVA RUSSAS - CE
RESPONSÁVEL TÉCNICO:	ENR. JEAN PORFÍRIO FARIAS (CREA-337862/CE)
CONTIÚDO:	ARQUITETURA
1	SEÇÃO DAS VIGAS, FORMAS/ ESCADARIA E MEMORIAL DA BIBLIA
2	SEÇÃO DAS VIGAS, ESTRIBO/ ESCADARIA E MEMORIAL DA BIBLIA
3	
4	
Handwritten signature and stamp: Jean Porfírio Farias Engenharia Civil, CNP: 0617.661.08-5, CREA-CE: 337862.


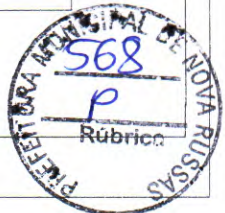


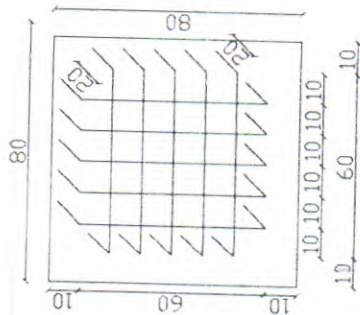


BLOCO DE FUNDAÇÃO DE AÇO:
SEÇÃO 20x20x80cm
VERGAHÃO D=8mm

SAPATA:
80x80x80cm DE CONCRETO
(largura x comprimento x altura)




01 ARMADURA DA SAPATA/ QUIOSQUE
ESC: SEM ESCALA

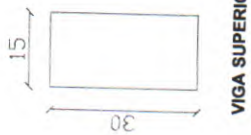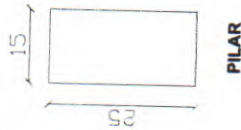

02 SEÇÃO DOS BALDRAMES/ PILARES/ VIGAS - FORMAS/ QUIOSQUE
ESC: SEM ESCALA

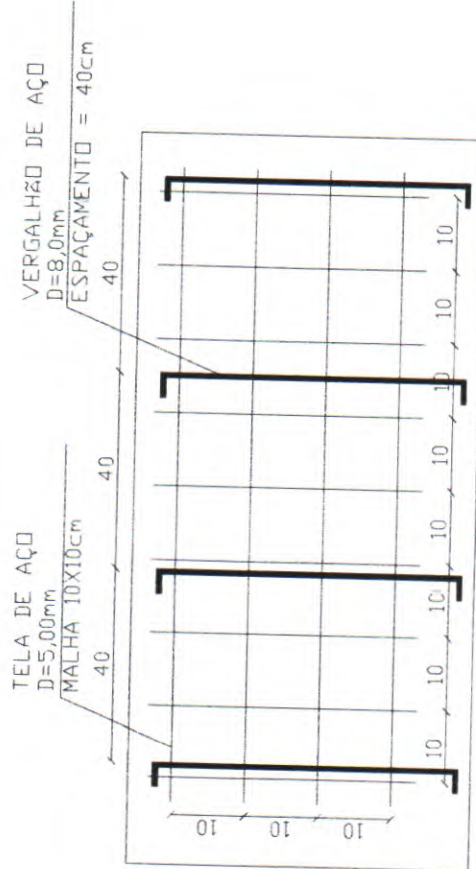

VIGA BALDRAME

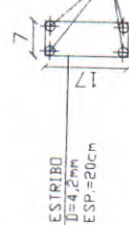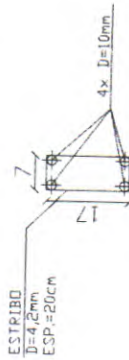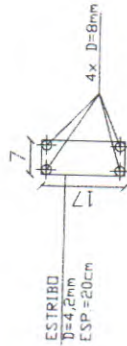

VIGA SUPERIOR

03 SEÇÃO DOS BALDRAMES/ PILARES/ VIGAS - ESTRIBO/ QUIOSQUE
ESC: SEM ESCALA



E. J. P.
Engenheiro Civil
FNP: 0617.561.08-5
CREA-CE: 33786-1

NOVA RUSSAS

PROJETO: PRAÇA DA BIBLIA

CLIENTE: PREFEITURA MUNICIPAL DE NOVA RUSSAS - CE

LOCAL: AV. ALFARO GOMES, S/N, CENTRO, NOVA RUSSAS - CE


RESPONSÁVEL TÉCNICO: ENOJO JEAN PORFÍRIO FARIAS (CREA/STRM/CE)

CONTHEIRO: ARQUITETURA


DATA: ABRIL / 2024


PROJETO: 09/10

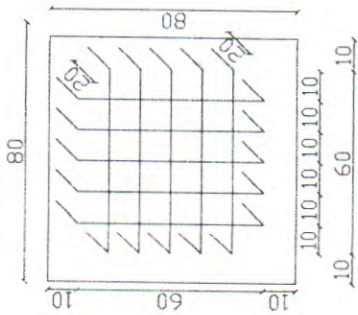


BLOCO DE FUNDAÇÃO DE AÇO:
SEÇÃO 20x20x60cm
VERGAHÃO D=8mm

SAPATA:
80x80x60cm DE CONCRETO
(largura x comprimento x altura)


01 ARMADURA DA SAPATA/ FONTE E ESPELHO D'ÁGUA
#ESC: SEM ESCALA

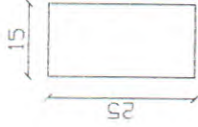

PILAR

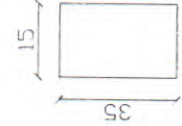


VIGA BALDRAME

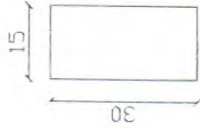


VIGA SUPERIOR

02 SEÇÃO DOS BALDRAMES/ PILARES/ VIGAS - FORMAS/ FONTE E ESPELHO D'ÁGUA
#ESC: SEM ESCALA

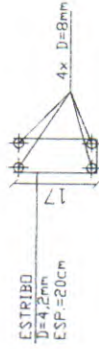

VIGA BALDRAME

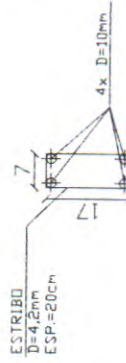


PILAR


VERGALHÃO DE AÇO
D=8,0mm
ESPAÇAMENTO = 40cm

TELA DE AÇO
D=5,00mm

MALHA 10X10cm

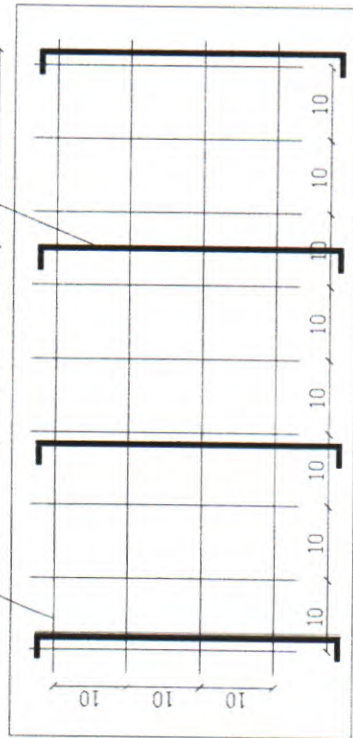

03 SEÇÃO DOS BALDRAMES/ PILARES/ VIGAS - ESTRIBO/ FONTE E ESPELHO D'ÁGUA
#ESC: SEM ESCALA

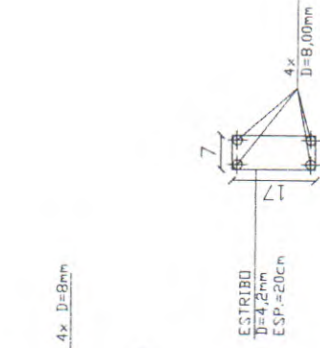


VIGA SUPERIOR



PROJETO:	PRAÇA DA BIBLIA
CLIENTE:	PREFEITURA MUNICIPAL DE NOVA RUSSAS - CE
LOCAL:	AV. ALFARO GOMES, S/N, CENTRO, NOVA RUSSAS - CE
RESPONSÁVEL TÉCNICO:	ENR. SEAN PORFÍRIO FARIAS (CREA 53786/CE)
CONTÉUDO:	ARQUITETURA
1.	ARMADURA DA SAPATA/ FONTE E ESPELHO D'ÁGUA
2.	SEÇÃO DOS PILARES, FORMAS, FONTE E ESPELHO D'ÁGUA
3.	SEÇÃO DOS BALDRAMES, VIGAS, ESTRIBO/ FONTE E ESPELHO D'ÁGUA
4.	
5.	
Enr Sean Porfírio Farias
Enr Sean Porfírio Farias
Engenheiro Civil
RNP: 081736108-5
CREA-CE: 33786



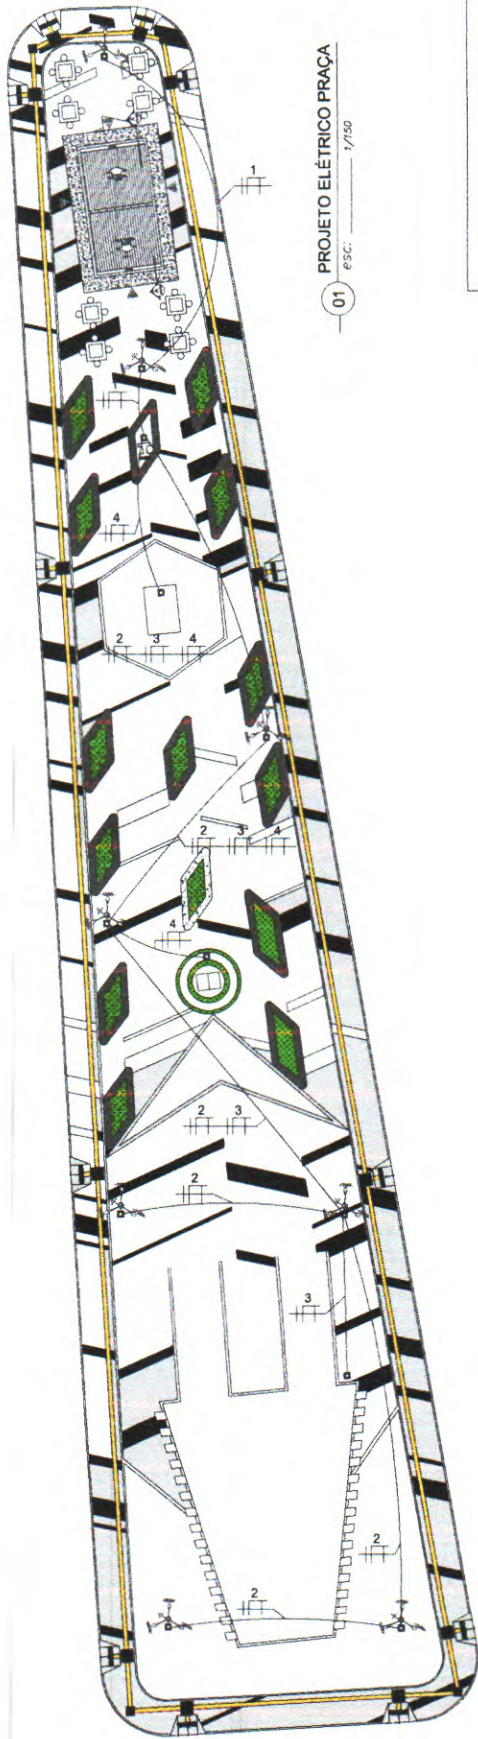


PROJETO ELÉTRICO PRAÇA
esc. 1/150

LEGENDA

- Arranjo câmbio. Fluxo compactado 22W - 1x250,0cm
- Plano para temporiz. fluorescente 1/20W no blo.
- INTERRUPTOR DE LIMA SECAO SIMPLES
- Interruptor de 01 seccion simples a 1,20m do solo
- Interruptor de 01 seccion simples com tomada. 3p. ponto de trabalho
- Tomada 3p. padrão brasileiro a 1,20m do solo
- Caixa de passagem a 30cm do solo
- Quadro de distribuição a 1,30m do solo
- Fios Negro, Fase, Retorno e Terra
- Eletroduto (PISO)
- Eletroduto (APARENTE)
- Eletroduto (PAREDE)
- Quadro de medição agrupado justas COELCE
- CPSTs - 40 Joules/ (UM)

F. A. Flávio B. de Carvalho
Engenheiro Flávio B. de Carvalho
Engenheiro Eletricista
CREA - CE 357936

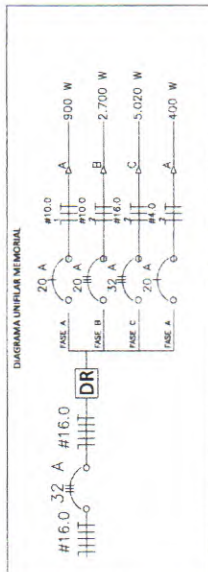

LEGENDA

- Caixa de passagem a 30cm do solo Padrão ENEL
- QSPT a 1,30m do solo
- Fios Negro, Fase, Retorno e Terra
- Eletroduto (PISO)
- POSTE COM SUPORTE PARA TRÊS LUMINARIAS 12W

NOTAS



OBS - 1 Condições não identificadas estão especificadas no quadro de cargas;
 2 Os eletrodutos não identificados são de Z"

Quilômetro	Módulo	REF. CARGA	POSTE C/ 3 LUM. 12W	Desafinhamento LUMINAÇÃO PARQUE				Fuso	Produção Atuada	MAY	FASE
				TIPO	CONTE	ECONOMIZACAO	AVPN				
CARGAS MEMORIAL	1	CHC 1 LUMINAÇÃO 1	2	900	4,09	10,0	24,0	0,18	240,00	240,00	XX
	2	CHC 2 LUMINAÇÃO 2	6	2.700	12,27	10,0	88	1,58	240,00	240,00	XX
	3	CHC 3 MEMORIAL	6	5.020	22,82	16,0	68	1,17	240,00	240,00	XX
	4	CHC 4 ILL. SEPARATIVA	4	400	1,82	4,0	41	0,10	240,00	240,00	XX
		GERAL	TOTAL	3600	9.160	22,82	16,0	10,0	XX	380,00	XX

Detalhamento Carga Quiosques 1 e 2

Quadro	Nº Circuito	REFERÊNCIA ILUMINAÇÃO	LAMP. 20W	TUGS. 100W	POT (W)	Corrente (A)	Condutividade (mm²)	ΔV(%)	Tensão (V)
CARGAS POR QUIOSQUE	CIRC.1	ILUMINAÇÃO 1	2	4	40	0,18	2,5	0,16	220,00
	CIRC.2	TOMADAS			400	1,82	2,5	1,5%	220,00
	GERAL	TOTAL			440	22,82	4,0	1,57	220,00

DIAGRAMA UNIFILAR POR QUIOSQUE

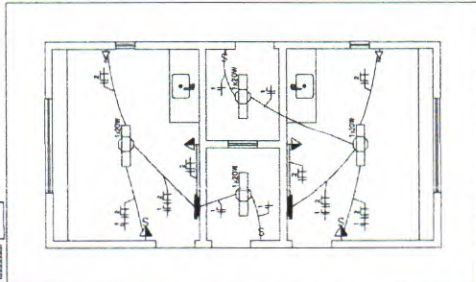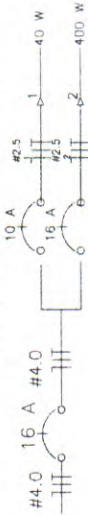


PROJETO ELÉTRICO QUIOSQUE

esc. 1/20

LEGENDA


- Ponto para lâmpada fluorescente 1x20W no teto
- INTERRUPTOR DE UMA SEÇÃO SIMPLES
- Interruptor de 02 seções simples a 1,20m do piso
- Interruptor de 03 seções simples a 1,20m do piso
- Interruptor de 01 seção simples com tomada 3p padrão brasileiro
- Tomada 3p padrão brasileiro a 1,20m do piso
- Tomada dupla 3p padrão brasileiro a 0,30m do piso
- Quadro de distribuição a 1,30m do piso
- Eletroduto que sobe
- Fio Neutro, Fase, Retorno e Terra
- Eletroduto (PREO)
- Eletroduto (APARENTE)
- Eletroduto (PAREDE)
- POSTE ATDM 6m

NOTAS:
OBS. 1. Condições não especificadas tem base detalhe no quadro de cargas.
2. Os eletrodutos não identificados são de 3/4".

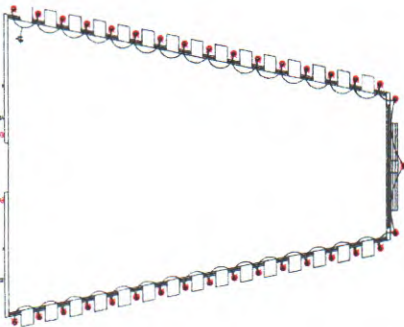

ELÉTRICO 1º PAVIMENTO

esc. 1/100

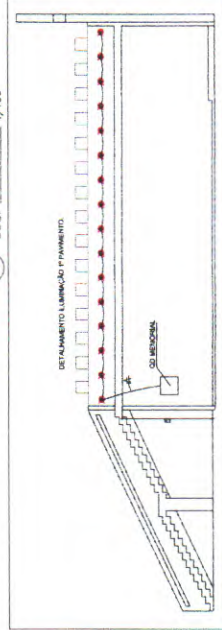

DETALHAMENTO ILUMINAÇÃO 1º PAVIMENTO

esc. 1/100


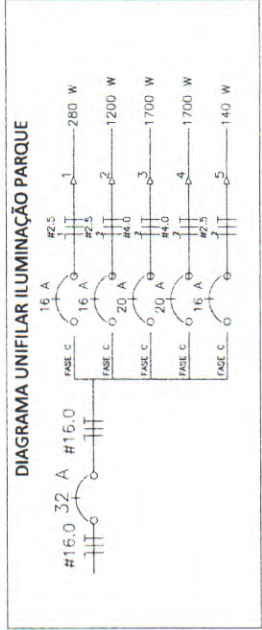


DIAGRAMA UNIFILAR ILUMINAÇÃO PARQUE

Detalhamento ILUMINAÇÃO PARQUE

Quadro	Nº Circuito	REFERÊNCIA ILUMINAÇÃO	LAMP. 20W E TUGS. 100W E AUX.	POT (W)	Corrente (A)	Condutividade (mm²)	ΔV(%)	Tensão (V)
	Total		5.020	22,82	35	30,0	XX	220,00

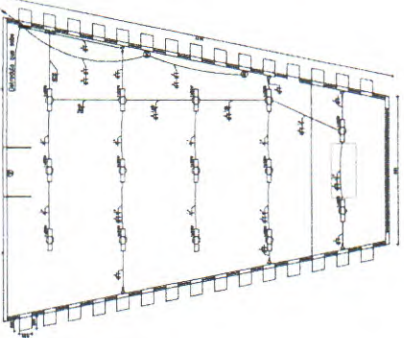

ELÉTRICO TÉRREO

esc. 1/100

LEGENDA

- Ponto para lâmpada fluorescente 1x20W no teto
- INTERRUPTOR DE UMA SEÇÃO SIMPLES
- Interruptor de 02 seções simples a 1,20m do piso
- Interruptor de 03 seções simples a 1,20m do piso
- Interruptor de 01 seção simples com tomada 3p padrão brasileiro
- Tomada 3p padrão brasileiro a 1,20m do piso
- Tomada dupla 3p padrão brasileiro a 0,30m do piso
- Quadro de distribuição a 1,30m do piso
- Eletroduto que sobe
- Fio Neutro, Fase, Retorno e Terra
- Eletroduto (PREO)
- Eletroduto decorativo
- Eletroduto (PAREDE)

NOTAS:
OBS. 1. Condições não especificadas tem base detalhe no quadro de cargas.
2. Os eletrodutos não identificados são de 3/4".



PROJETO: PRAÇA DA BIBLIA

CLIENTE: PREFEITURA MUNICIPAL DE NOVA RUSSAS - CE
LOCAL: AV. ALIPIO GOMES, S/N CENTRO, NOVA RUSSAS - CE
RESPONSÁVEL TÉCNICO: ENO JEAN PORFÍRIO FARIAS (CREA:31886/CE)

ELÉTRICO

CONTIÚDO:	FASE (C)
2 ELÉTRICO 1º PAVIMENTO	XX
3 ELÉTRICO TÉRREO	XX
4 DETALHAMENTO ILUMINAÇÃO 1º PAVIMENTO	XX
5 DETALHAMENTO ILUMINAÇÃO PARQUE	XX

INÍCIO: ABRIL / 2024
TERMINO: 02/02