


01 REDE DE ESCOTO
1/250 - SEM ESCALA

02 CROQUI DE SITUAÇÃO
1/250 - SEM ESCALA

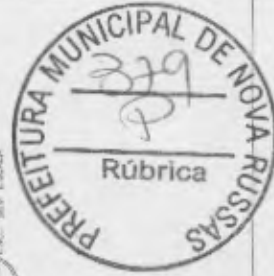


PREFEITURA MUNICIPAL DE NOVA RUSSAS	
OBJETO: CONSTRUÇÃO DE REDE DE ESCOTO NO BARRIO TAMARINDO DO MUNICÍPIO DE NOVA RUSSAS - CEARA.	
TÍTULO: DIVERSAS RUAS DO BARRIO TAMARINDO DO MUNICÍPIO DE NOVA RUSSAS - CEARA.	
CONTINENTE: ARQUITETURA	
1	ISSUE DE PROJETO
2	PROJETO DE SITUAÇÃO
3	
4	
ANTONIO JAIRNE ANDRE DA SILVA
Engenheiro Civil
RPP - 0616260R39
CREA-CE 377481



RN4

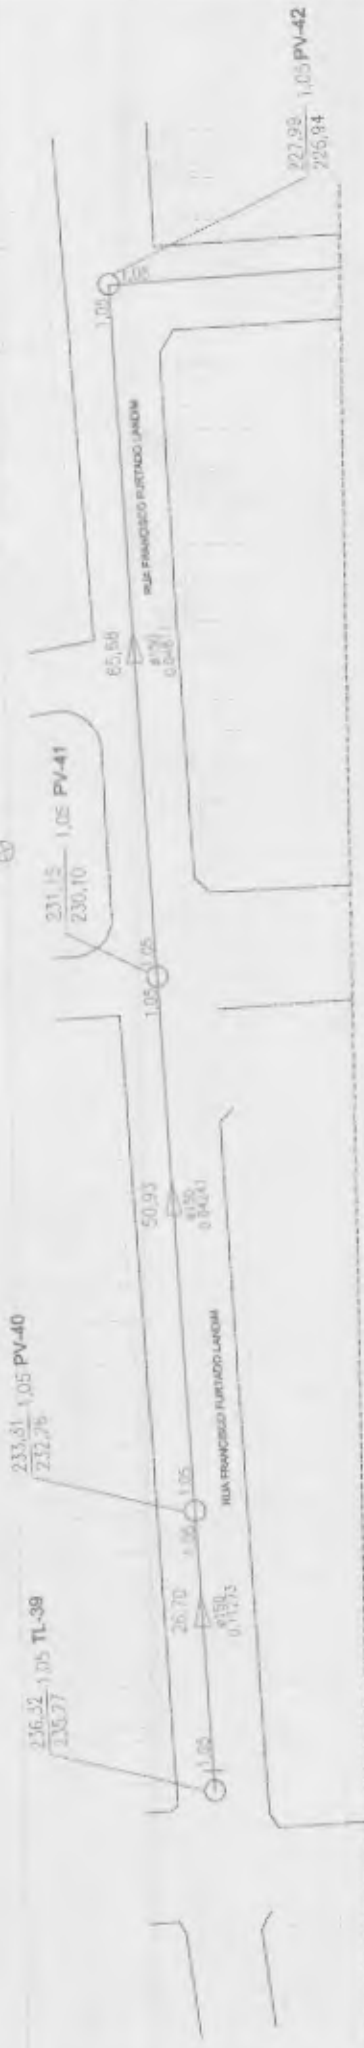

01 REDE DE ESGOTO
ESC.: SEM ESCALA



PERFIS E ESTAQUEAMENTO
RUA: FRANCISCO FURTADO LANDIM




PREFEITURA MUNICIPAL DE NOVA RUSSAS

OBJETO: CONSTRUÇÃO DE REDE DE ESGOTO NO BARRIO TAMARINDO DO MUNICÍPIO DE NOVA RUSSAS - CEARÁ.

LOCAL: DIVERDAS RUAS NO BARRIO TAMARINDO DO MUNICÍPIO DE NOVA RUSSAS - CEARÁ.

CONTEÚDO: ARQUITETURA

1. REDE DE ESGOTO

2. _____

3. _____

4. _____

5. _____

PROJ. EXECUÇÃO: _____

PROJ. REVISÃO: _____

PROJ. DATA: _____

PROJ. Nº: **01/14**

JAIRTON JAIME ANDRE DA SILVA
Engenheiro Civil
RUIP - 0616266839
CREA - CE - 327481





REDE DE ESGOTO
ESC.: SEM ESCALA



PERFIS E ESTAQUEAMENTO
RUA: PAULO EVANGELISTA



PREFEITURA MUNICIPAL DE NOVA RUSSAS

OBJETO: CONSTRUÇÃO DE REDE DE ESGOTO NO BARRIO TAMARINDO NO MUNICÍPIO DE NOVA RUSSAS - CEARA.

LOCAL: DIVERSAS RUAS NO BARRIO TAMARINDO DO MUNICÍPIO DE NOVA RUSSAS - CEARA.

CONTÉUDO: ARQUITETURA

1. REDE DE ESGOTO
2.
3.
4.
5.

TÍTULO: PERICULA
REVISÃO: 000/000
PROJETO:

02/14

Arturo Jaime Andrade da Silva
Engenheiro Civil
RPP: 0616266839
CREA-CE: 327481



01
REDE DE ESGOTO
ESQ.: SEM ESCALA



PERFIS E ESTAQUEAMENTO
RUA: JOÃO EVANGELISTA



PREFEITURA MUNICIPAL DE NOVA RUSSAS

OBJETO: CONSTRUÇÃO DE REDE DE ESGOTO NO BARRIO TAMARINDO NO MUNICÍPIO DE NOVA RUSSAS - CEARÁ.

LOCAL: DIVERSAS RUAS NO BARRIO TAMARINDO DO MUNICÍPIO DE NOVA RUSSAS - CEARÁ.

CONTENIDO:

1. BARRIO DE ESGOTO
- 2.
- 3.
- 4.
- 5.

ARQUITETURA

PROJETO: _____

REVISÃO: _____


DATA: _____

ESCALA: _____

03/14

ANTÔNIO JAIME ANDRE DA SILVA
Engenheiro Civil
RMP-0616266839
CREA-CE: 327481

PROJETO	REVISÃO	DATA

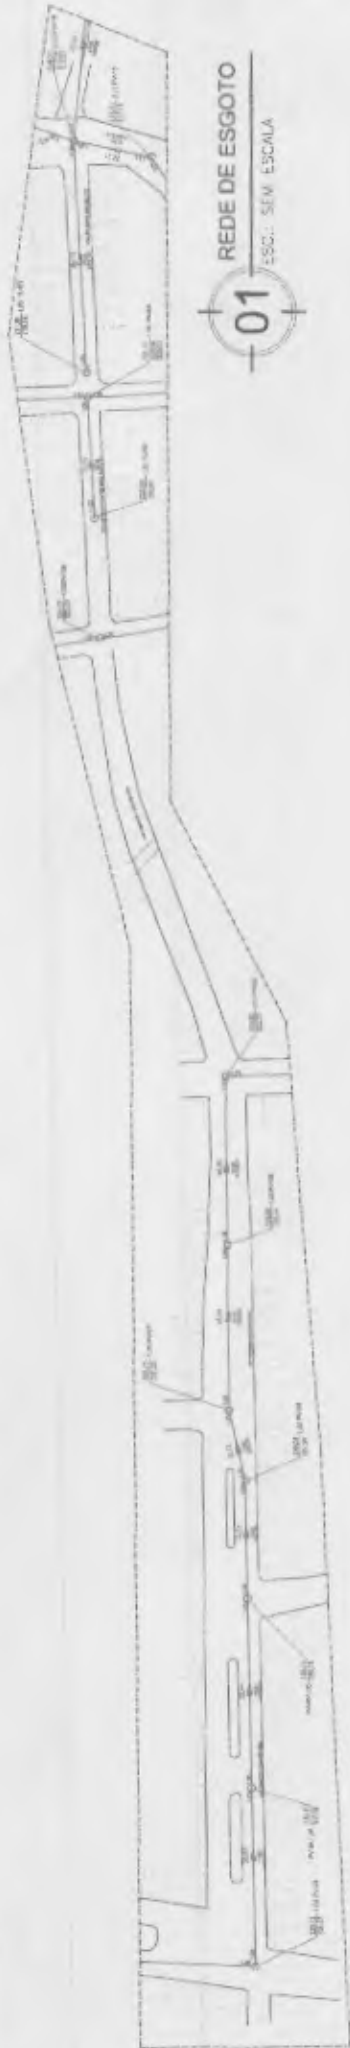

01
REDE DE ESGOTO
ESC.: SEM ESCALA



PERFIS E ESTAQUEAMENTO
RUA: BENEDITO CHAVES MAIA



ANTONIO JAIME ANDRE DA SILVA
Engenheiro Civil
RNP - 06.162.668/39
CREA-CE - 327.481



Nova Russas
NOVA RUSSEAS - CEARÁ

04/14

PREFEITURA MUNICIPAL DE NOVA RUSSEAS

OBJETO: CONSTRUÇÃO DE REDE DE ESGOTO NO BARRIO TAMARINDO DO MUNICÍPIO DE NOVA RUSSEAS - CEARÁ.

LOCAL: DIVERSAS RUAS NO BARRIO TAMARINDO DO MUNICÍPIO DE NOVA RUSSEAS - CEARÁ.

PROFESSOR: **ARQUITETURA**

1. REDE DE ESGOTO

2. ...

3. ...

4. ...

5. ...

6. ...

7. ...


8. ...

9. ...

10. ...



PV-12 1,10 219,76
219,71
218,66

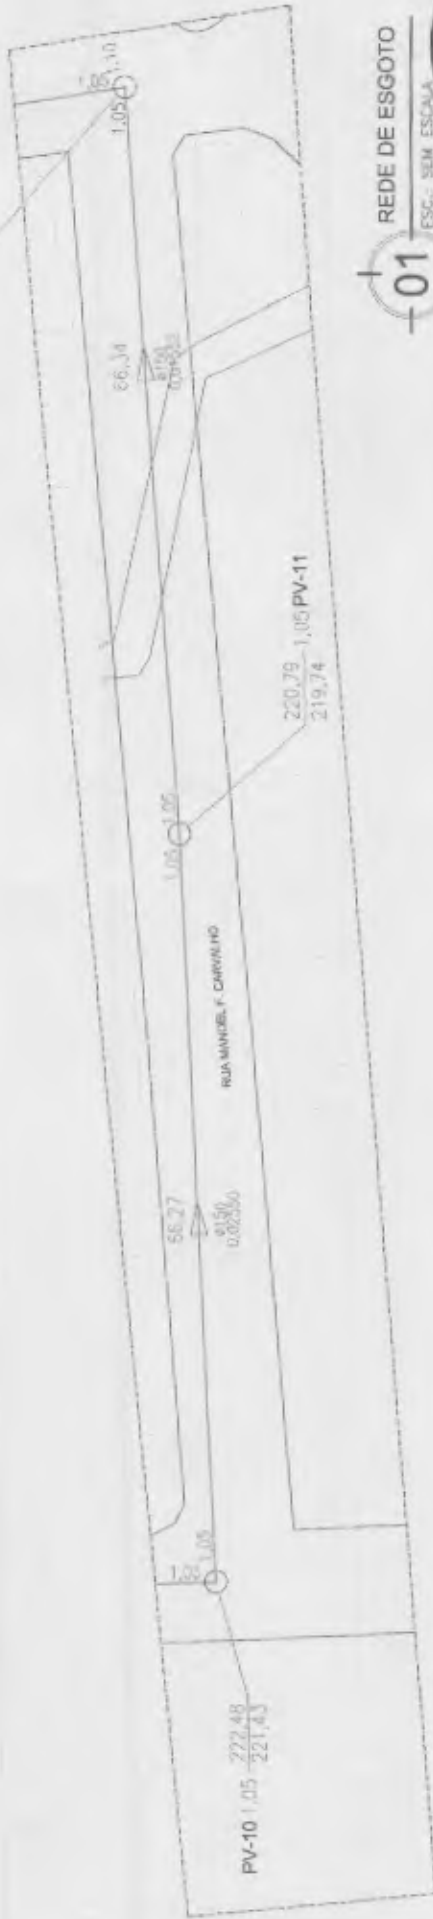

REDE DE ESGOTO
ESC. SEM ESCALA



Nova Russas
MUNICÍPIO

PREFEITURA MUNICIPAL DE NOVA RUSSAS

DEPARTAMENTO DE OBRAS E SERVIÇOS DE ENGENHARIA
CONSTRUTIVO DE REDE DE ESGOTO NO BAIRRO TAMARINDO NO MUNICÍPIO DE NOVA RUSSAS - CEARÁ.

LOCAL: DIVERSAS RUAS NO BAIRRO TAMARINDO DO MUNICÍPIO DE NOVA RUSSAS - CEARÁ.

ARQUITETURA

CONFERIDO:
1. REDE DE ESGOTO
2. ...
3. ...
4. ...
5. ...
6. ...

SERVIDOR INDICADA: 15/07/2004
AUTORIZADO: 05/14

1						
2						
3						
4						
5						
6						

PERFIS E ESTAQUEAMENTO
RUA: MANOEL F. CARVALHO

Antônio Jaime André da Silva
ANTÔNIO JAIME ANDRÉ DA SILVA
Engenheiro Civil
RUB - 0616265839
CREA-CE 327481





01
REDE DE ESGOTO
 ESC.: SEM ESCALA



PERFIS E ESTAQUEAMENTO
RUA: JOÃO LUSTOSA



PREFEITURA MUNICIPAL DE NOVA RUSSAS

OBJETO: CONSTRUÇÃO DE REDE DE ESGOTO NO BARRIO TAMAMPINO NO MUNICÍPIO DE NOVA RUSSAS - CEARA

LOCAL: DIVERSAS RUAS NO BARRIO TAMAMPINO DO MUNICÍPIO DE NOVA RUSSAS - CEARA.

PROFISSÃO: ARQUITETURA



ANTONIO JAIME ADONIS DA SILVA
 Engenheiro Civil
 RUIP 0616266839
 CREA CE 327481

06/14



REDE DE ESGOTO
 ESC.: SEM ESCALA

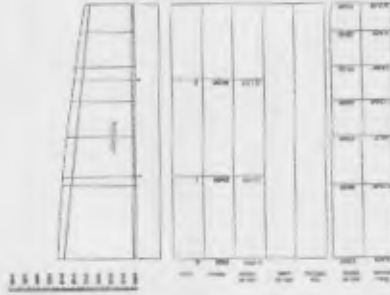

PERFIS E ESTAQUEAMENTO
 TRV. PETRONILIO DE SOUSA FERRO



PREFEITURA MUNICIPAL DE NOVA RUSSAS

OBJETO: CONSTRUÇÃO DE REDE DE ESGOTO NO BAIRRO TAMARINCO NO MUNICÍPIO DE NOVA RUSSAS - CEARÁ.


LOCAL: DIVERSAS RUAS DO BAIRRO TAMARINCO DO MUNICÍPIO DE NOVA RUSSAS - CEARÁ.

CONTEÚDO: ARQUITETURA

1. REDE DE ESGOTO
 2.
 3.
 4.
 5. NÍVELS: PONDADA
 6. ATUAÇÃO

ANTÔNIO JAIME ANDRÉ DA SILVA
 Engenheiro Civil
 RHP- 0616266839
 CREA-CE- 327481

07/14

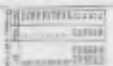



REDE DE ESGOTO
ESC.: SEM ESCALA

PROFUNDIDADE

1	2	3	4	5	6	7	8	9	10

PERFIS E ESTAQUEAMENTO
RUA: SDO 45



PREFEITURA MUNICIPAL DE NOVA RUSSAS

OBJETO: CONSTRUÇÃO DE REDE DE ESGOTO NO BARRIO TAMAMBORO DO MUNICÍPIO DE NOVA RUSSAS - CEARA.

LOCAL: DIVERSAS RUAS NO BARRIO TAMAMBORO DO MUNICÍPIO DE NOVA RUSSAS - CEARA.

CONTEUDO:

1. REDE DE ESGOTO
- 2.
- 3.
- 4.
- 5.
- 6.
- 7.
- 8.
- 9.
- 10.

ARQUITETURA

PROJETO: _____

REVISÃO: _____

DATA: _____


08/04

ANTONIO JACQUE AURELIO DA SILVA
Engenheiro Civil
RUBP- 0616266839
CREA-CE 527481



PERFIS E ESTAQUEAMENTO
RUA NAPOLEÃO MOURA

01
REDE DE ESGOTO
ESC. SEM ESCALA

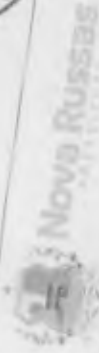

PREFEITURA MUNICIPAL DE NOVA RUSSAS
CONSTRUÇÃO DE REDE DE ESGOTO NO BARRIO TAMARINDO NO MUNICÍPIO DE NOVA RUSSAS - CE/MA

OBJETO: OBRAS DE REDE DE ESGOTO NO BARRIO TAMARINDO NO MUNICÍPIO DE NOVA RUSSAS - CE/MA

PROF. RESPONSÁVEL: **ARQUITETURA**

ANTONIO JOSÉ ARORE DA SILVA
Engenheiro Civil
RNP 061626639
CREA-CE 327481





PERFIS E ESTAQUEAMENTO
RUA: MARIA LOPES FERRO



PREFEITURA MUNICIPAL DE NOVA RUSSAS	
OBJETO: CONSTRUÇÃO DE REDE DE ESGOTO NO BARRIO TAMARINDO NO MUNICÍPIO DE NOVA RUSSAS - CEARÁ.	
LOCAL: DIVERSAS RUAS NO BARRIO TAMARINDO DO MUNICÍPIO DE NOVA RUSSAS - CEARÁ.	
CONTEÚDO: ARQUITETURA	
1	PLANO DE PROJETO
2	
3	
4	
5	
AUTOR: _____ DATA: _____ LOCAL: _____ ATUALIZAÇÃO: _____	11/14

AIRTON JÂNIO AROUKE DA SILVA
 Engenheiro Civil
 RUIP 061626839
 CREA-CE-327481

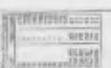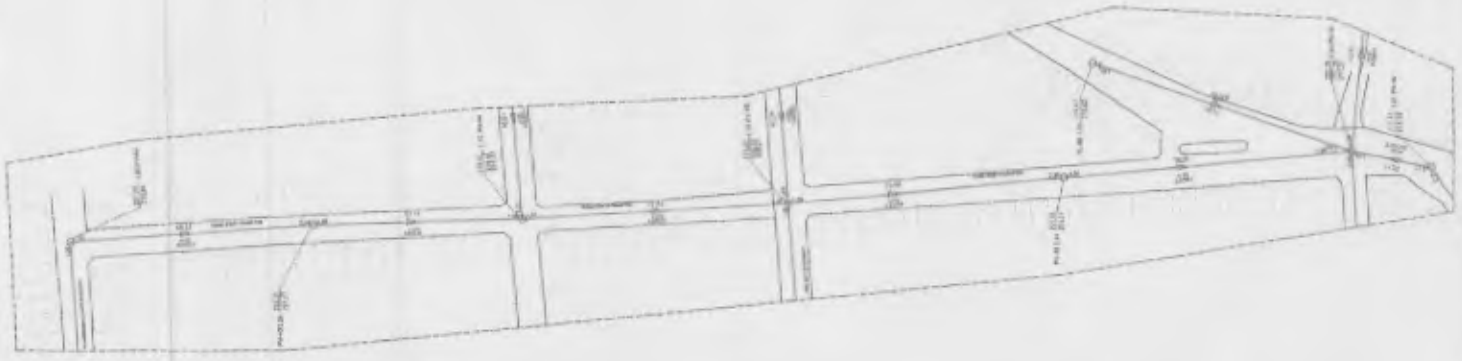



PERFIS E ESTAQUEAMENTO
RUA: QUINTINO BOICAIÚVA




PREFEITURA MUNICIPAL DE NOVA RUSSAS	
OBJETO: CONSTRUÇÃO DE REDE DE ESGOTO NO BARRIO TAMARINDO NO MUNICÍPIO DE NOVA RUSSAS - CEARA.	
LOCAL: DIVERSAS RUAS NO BARRIO TAMARINDO DO MUNICÍPIO DE NOVA RUSSAS - CEARA.	
PROFESSOR: ARQUITETURA	
1. REDE DE ESGOTO	
2.	
3.	
ANTONIO TALINE ANDRE DA SILVA
Engenheiro Civil
RHP: 0616266859
CREA-CE: 527481

12/14



PERFIS E ESTAQUEAMENTO
TRECHO RUA DE CIMA: FRANCISCO LOPES

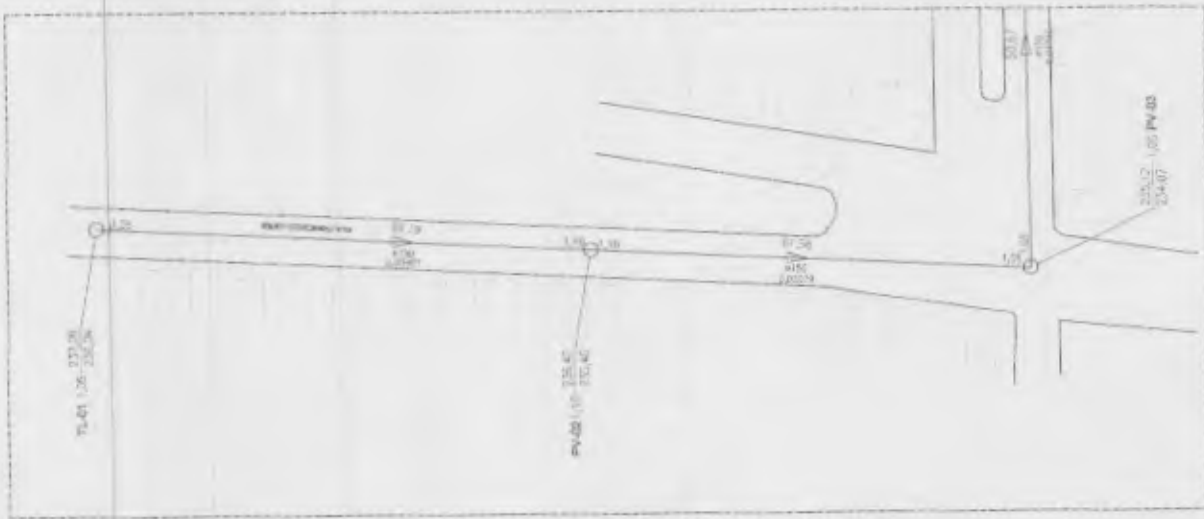

REDE DE ESGOTO
ESC.: SEM ESCALA
01

ANTONIO JAIME ANDRE DA SILVA
Engenheiro Civil
RHP 0616260839
CREA-CE-327481



Nova Russas

PREFEITURA MUNICIPAL DE NOVA RUSSAS

OBJETO: CONSTRUÇÃO DE REDE DE ESGOTO NO BARRIO TAMARINDO NO MUNICÍPIO DE NOVA RUSSAS - CE/RA.

LOCAL: DIVERSAS RUAS DO BARRIO TAMARINDO DO MUNICÍPIO DE NOVA RUSSAS - CE/RA.

CONTEÚDO: ARQUITETURA

1. REDE DE ESGOTO
2. ...
3. ...
4. ...
5. ...

PROPOSTA Nº: 14/14



Anotação de Responsabilidade Técnica - ART
Lei nº 6.496, de 7 de dezembro de 1977

CREA-CE

ART OBRA / SERVIÇO
Nº CE20241450591

Conselho Regional de Engenharia e Agronomia do Ceará



INICIAL
EQUIPE - ART PRINCIPAL

1. Responsável Técnico

ANTONIO JAIME ANDRE DA SILVA

Título profissional: ENGENHEIRO CIVIL, ESPECIALIZAÇÃO EM GERENCIAMENTO DE PROJETOS

RNP: 0616266839

Registro: 327481CE

Empresa contratada: BETÂNIA ENGENHARIA, SERVIÇOS E CONSTRUÇÕES LTDA

Registro: 0010467033-CE

2. Dados do Contrato

Contratante: PREFEITURA MUNICIPAL DE NOVA RUSSAS

CPF/CNPJ: 07.993.439/0001-01

RUA PADRE FRANCISCO ROSA

Nº: 1388

Complemento:

Bairro: CENTRO

Cidade: NOVA RUSSAS

UF: CE

CEP: 82200000

Contrato: GM-TP001/2024.04

Celebrado em: 03/01/2024

Valor: R\$ 4.000,00

Tipo de contratante: Pessoa Jurídica de Direito Público

Ação Institucional: NENHUMA - NÃO OPTANTE

3. Dados da Obra/Serviço

RUA PADRE FRANCISCO ROSA

Nº: 1388

Complemento:

Bairro: CENTRO

Cidade: NOVA RUSSAS

UF: CE

CEP: 82200000

Data de início: 03/07/2024

Previsão de término: 31/12/2024

Coordenadas Geográficas: -4.705507, -40.564618

Finalidade: Saneamento básico

Código: Não Especificado

Proprietário: PREFEITURA MUNICIPAL DE NOVA RUSSAS

CPF/CNPJ: 07.993.439/0001-01

4. Atividade Técnica

14 - Elaboração

Quantidade

Unidade

60 - Projeto > SANEAMENTO AMBIENTAL > SISTEMA DE ESGOTO/RESÍDUOS > DE SISTEMA DE ESGOTO/RESÍDUOS LÍQUIDOS > #6.2.1.8 - REDE COLETORA DE ESGOTO OU ÁGUAS RESIDUÁRIAS

3.375,11

m

35 - Elaboração de orçamento > SANEAMENTO AMBIENTAL > SISTEMA DE ESGOTO/RESÍDUOS > DE SISTEMA DE ESGOTO/RESÍDUOS LÍQUIDOS > #6.2.1.8 - REDE COLETORA DE ESGOTO OU ÁGUAS RESIDUÁRIAS

3.375,11

m

67 - Levantamento > TOPOGRAFIA > LEVANTAMENTOS TOPOGRÁFICOS BÁSICOS > DE LEVANTAMENTO TOPOGRÁFICO > #3.1.1.3 - PLANIALTIMÉTRICO

3.375,11

m

67 - Levantamento > GEODÉSIA > GEORREFERENCIAMENTO > DE GEORREFERENCIAMENTO > #34.6.1.1 - URBANO

3.375,11

m

Após a conclusão das atividades técnicas o profissional deve proceder a baixa desta ART

5. Observações

CONSTRUÇÃO DE REDE DE ESGOTO NO BAIRRO TAMARINDO NO MUNICÍPIO DE NOVA RUSSAS - CEARÁ

6. Declarações

Declaro que estou cumprindo as regras de acessibilidade previstas nas normas técnicas da ABNT, na legislação específica e no decreto n. 5296/2004.

7. Entidade de Classe

NENHUMA - NÃO OPTANTE

8. Assinaturas

Declaro serem verdadeiras as informações acima

NOVA RUSSAS, 03 de JULHO de 2024

Local

data

Antonio Jaime André da Silva

ANTONIO JAIME ANDRE DA SILVA - CPF: 066.460.323-89

JOSE NELTON ASAGAO
AJROR6662172467

Anotação de Responsabilidade Técnica
CNPJ: 07.993.439/0001-01
Telefone: (85) 3453-5804

PREFEITURA MUNICIPAL DE NOVA RUSSAS - CNPJ: 07.993.439/0001-01

9. Informações

* A ART é válida somente quando quitada, mediante apresentação do comprovante de pagamento ou conferência no site do Crea.

10. Valor

Valor da ART: R\$ 99,64

Registrada em: 03/07/2024

Valor pago: R\$ 99,64

Nosso Número: 8217174964

A autenticidade desta ART pode ser verificada em: <https://crea-ce.sitac.com.br/publico/>, com a chave: w935w
Impresso em: 03/07/2024 às 15:23:18 por: ip: 170.78.244.98

