


ESCALA	PROJETO	DATA
01	01/02	01/11/2018

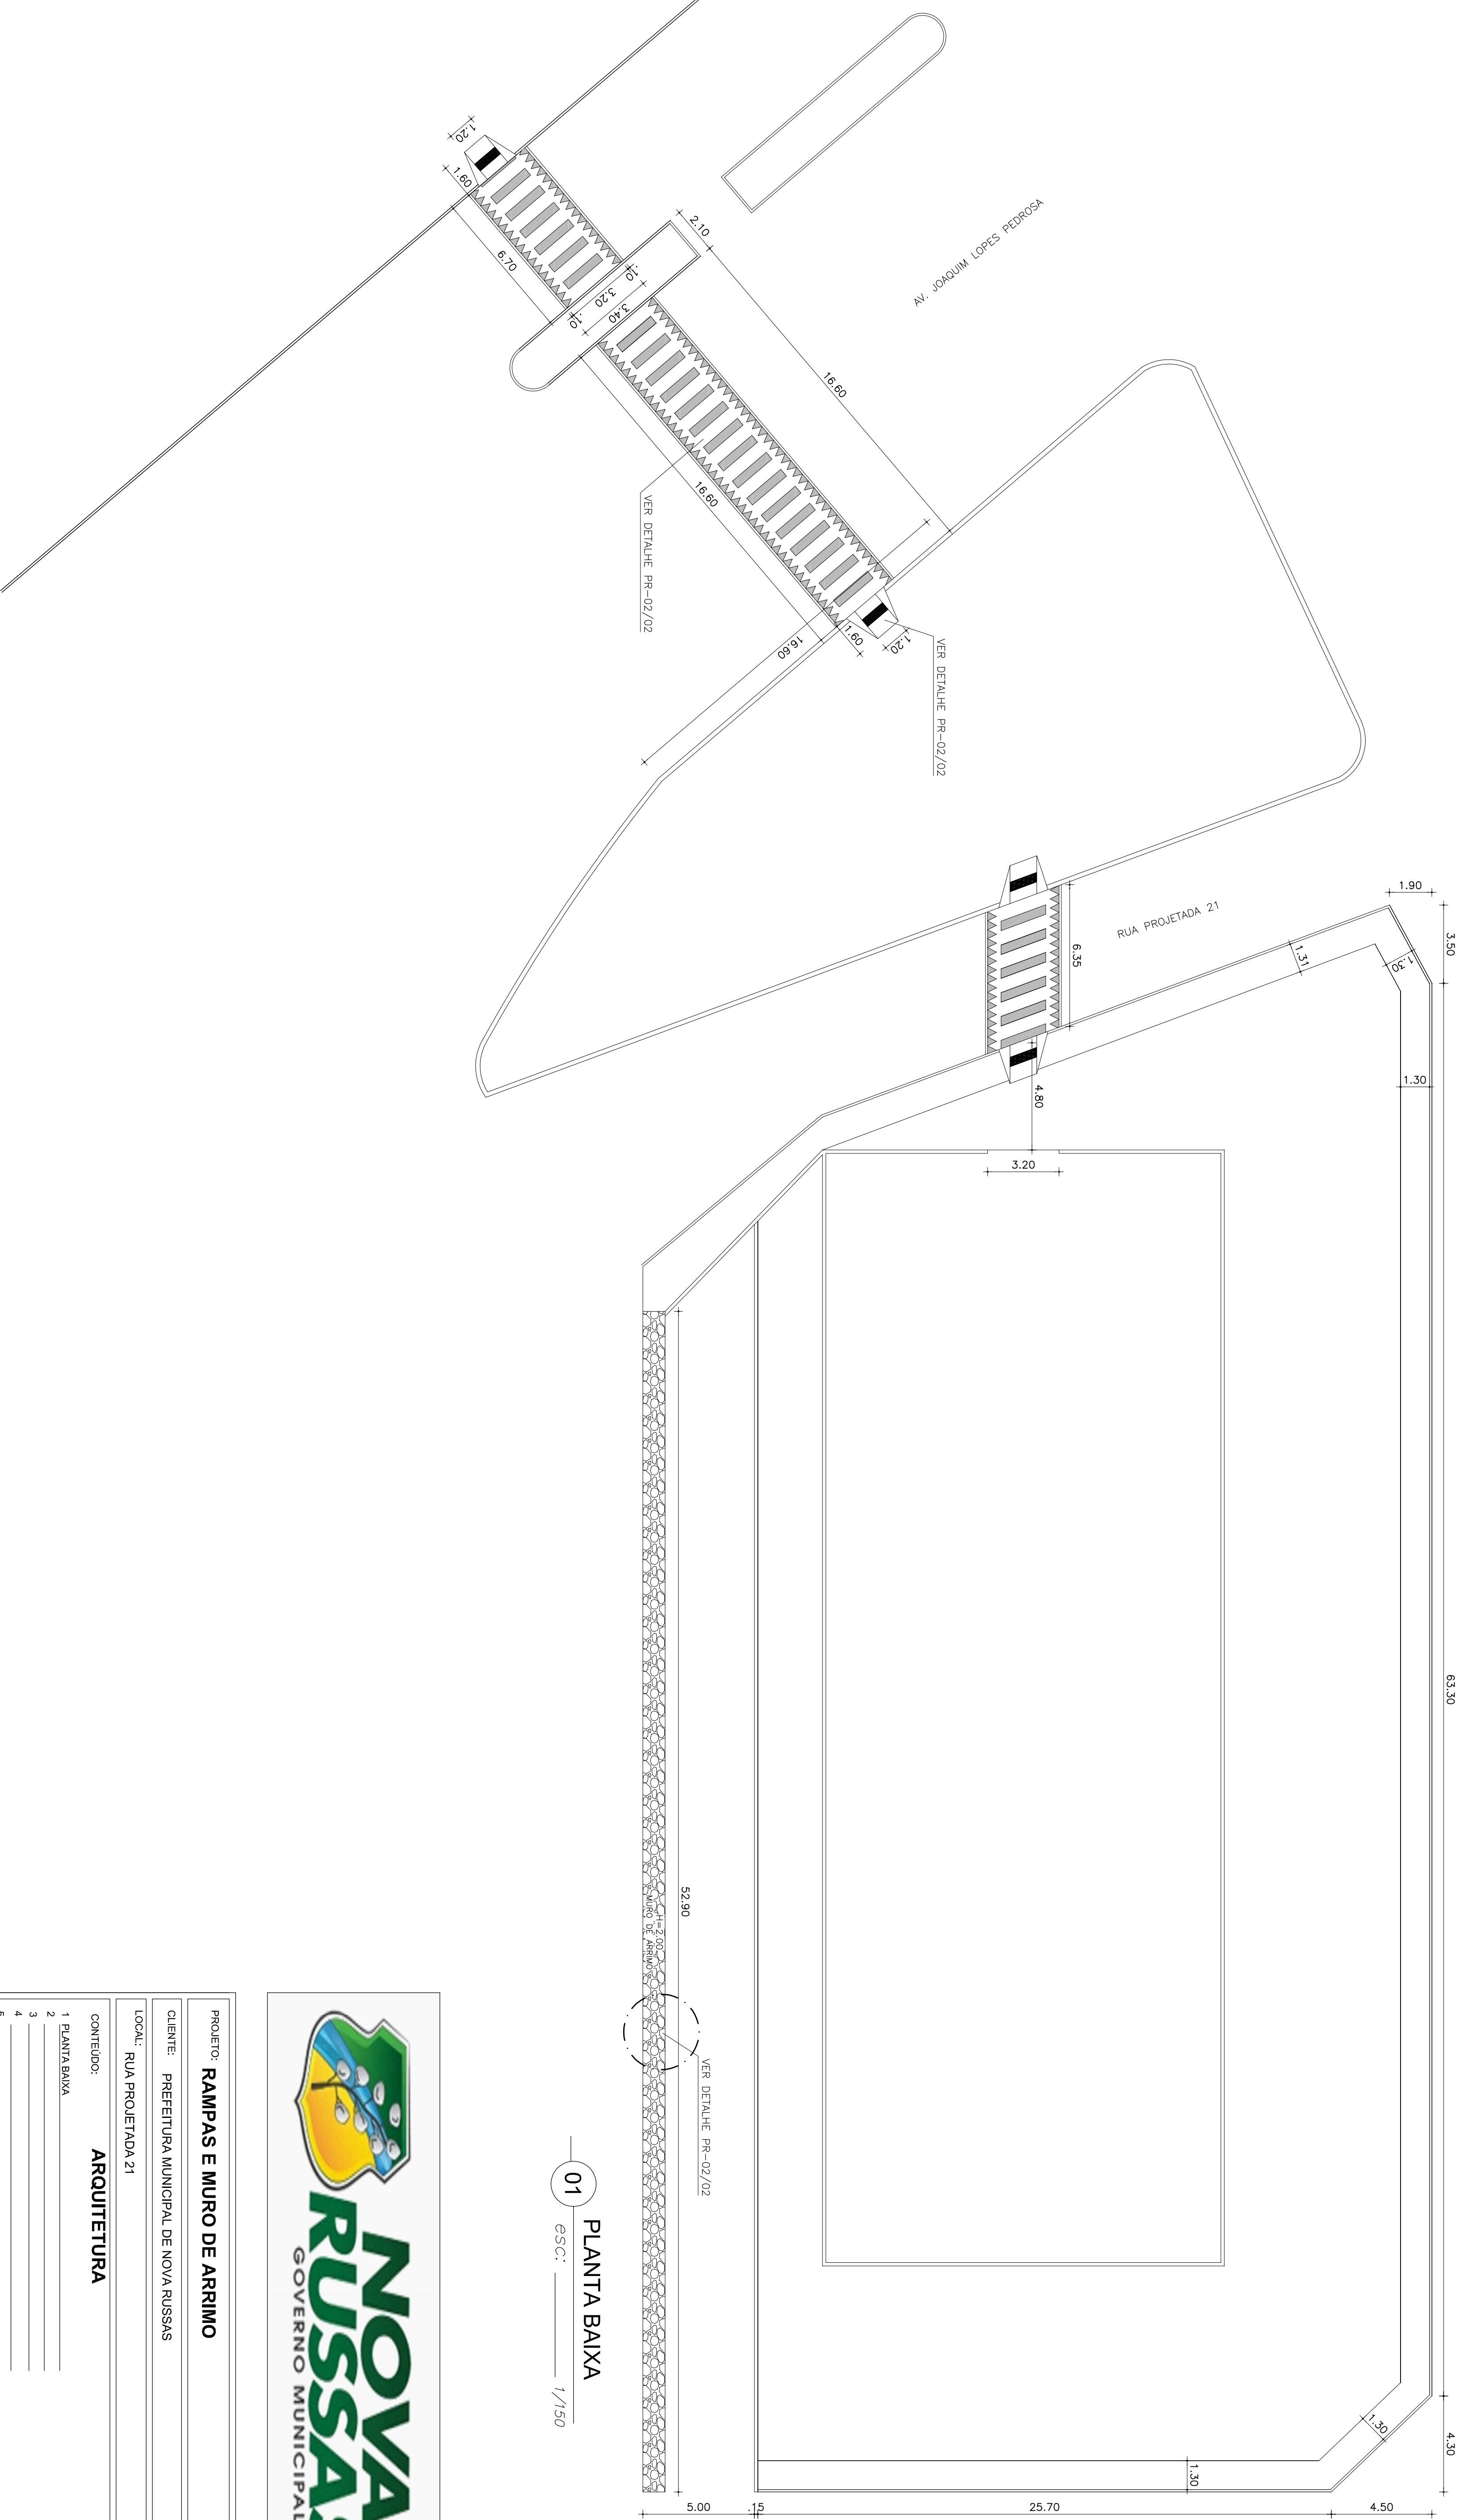

01 PLANTA BAIXA
 ESC: 1/150



PROJETO:	RAMPAS E MURO DE ARRIMO
CLIENTE:	PREFEITURA MUNICIPAL DE NOVA RUSSAS
LOCAL:	RUA PROJETADA 21
CONTEUDO:	ARQUITETURA
1	PLANTA BAIXA
2	
3	
4	
5	
6	
7	
ESCALA:	
INDICADA:	RONILSON NOBRE
ATUALIZACAO:	NOV/2018
FRANQUIA:	01/02