

F



E

D

C

B

A

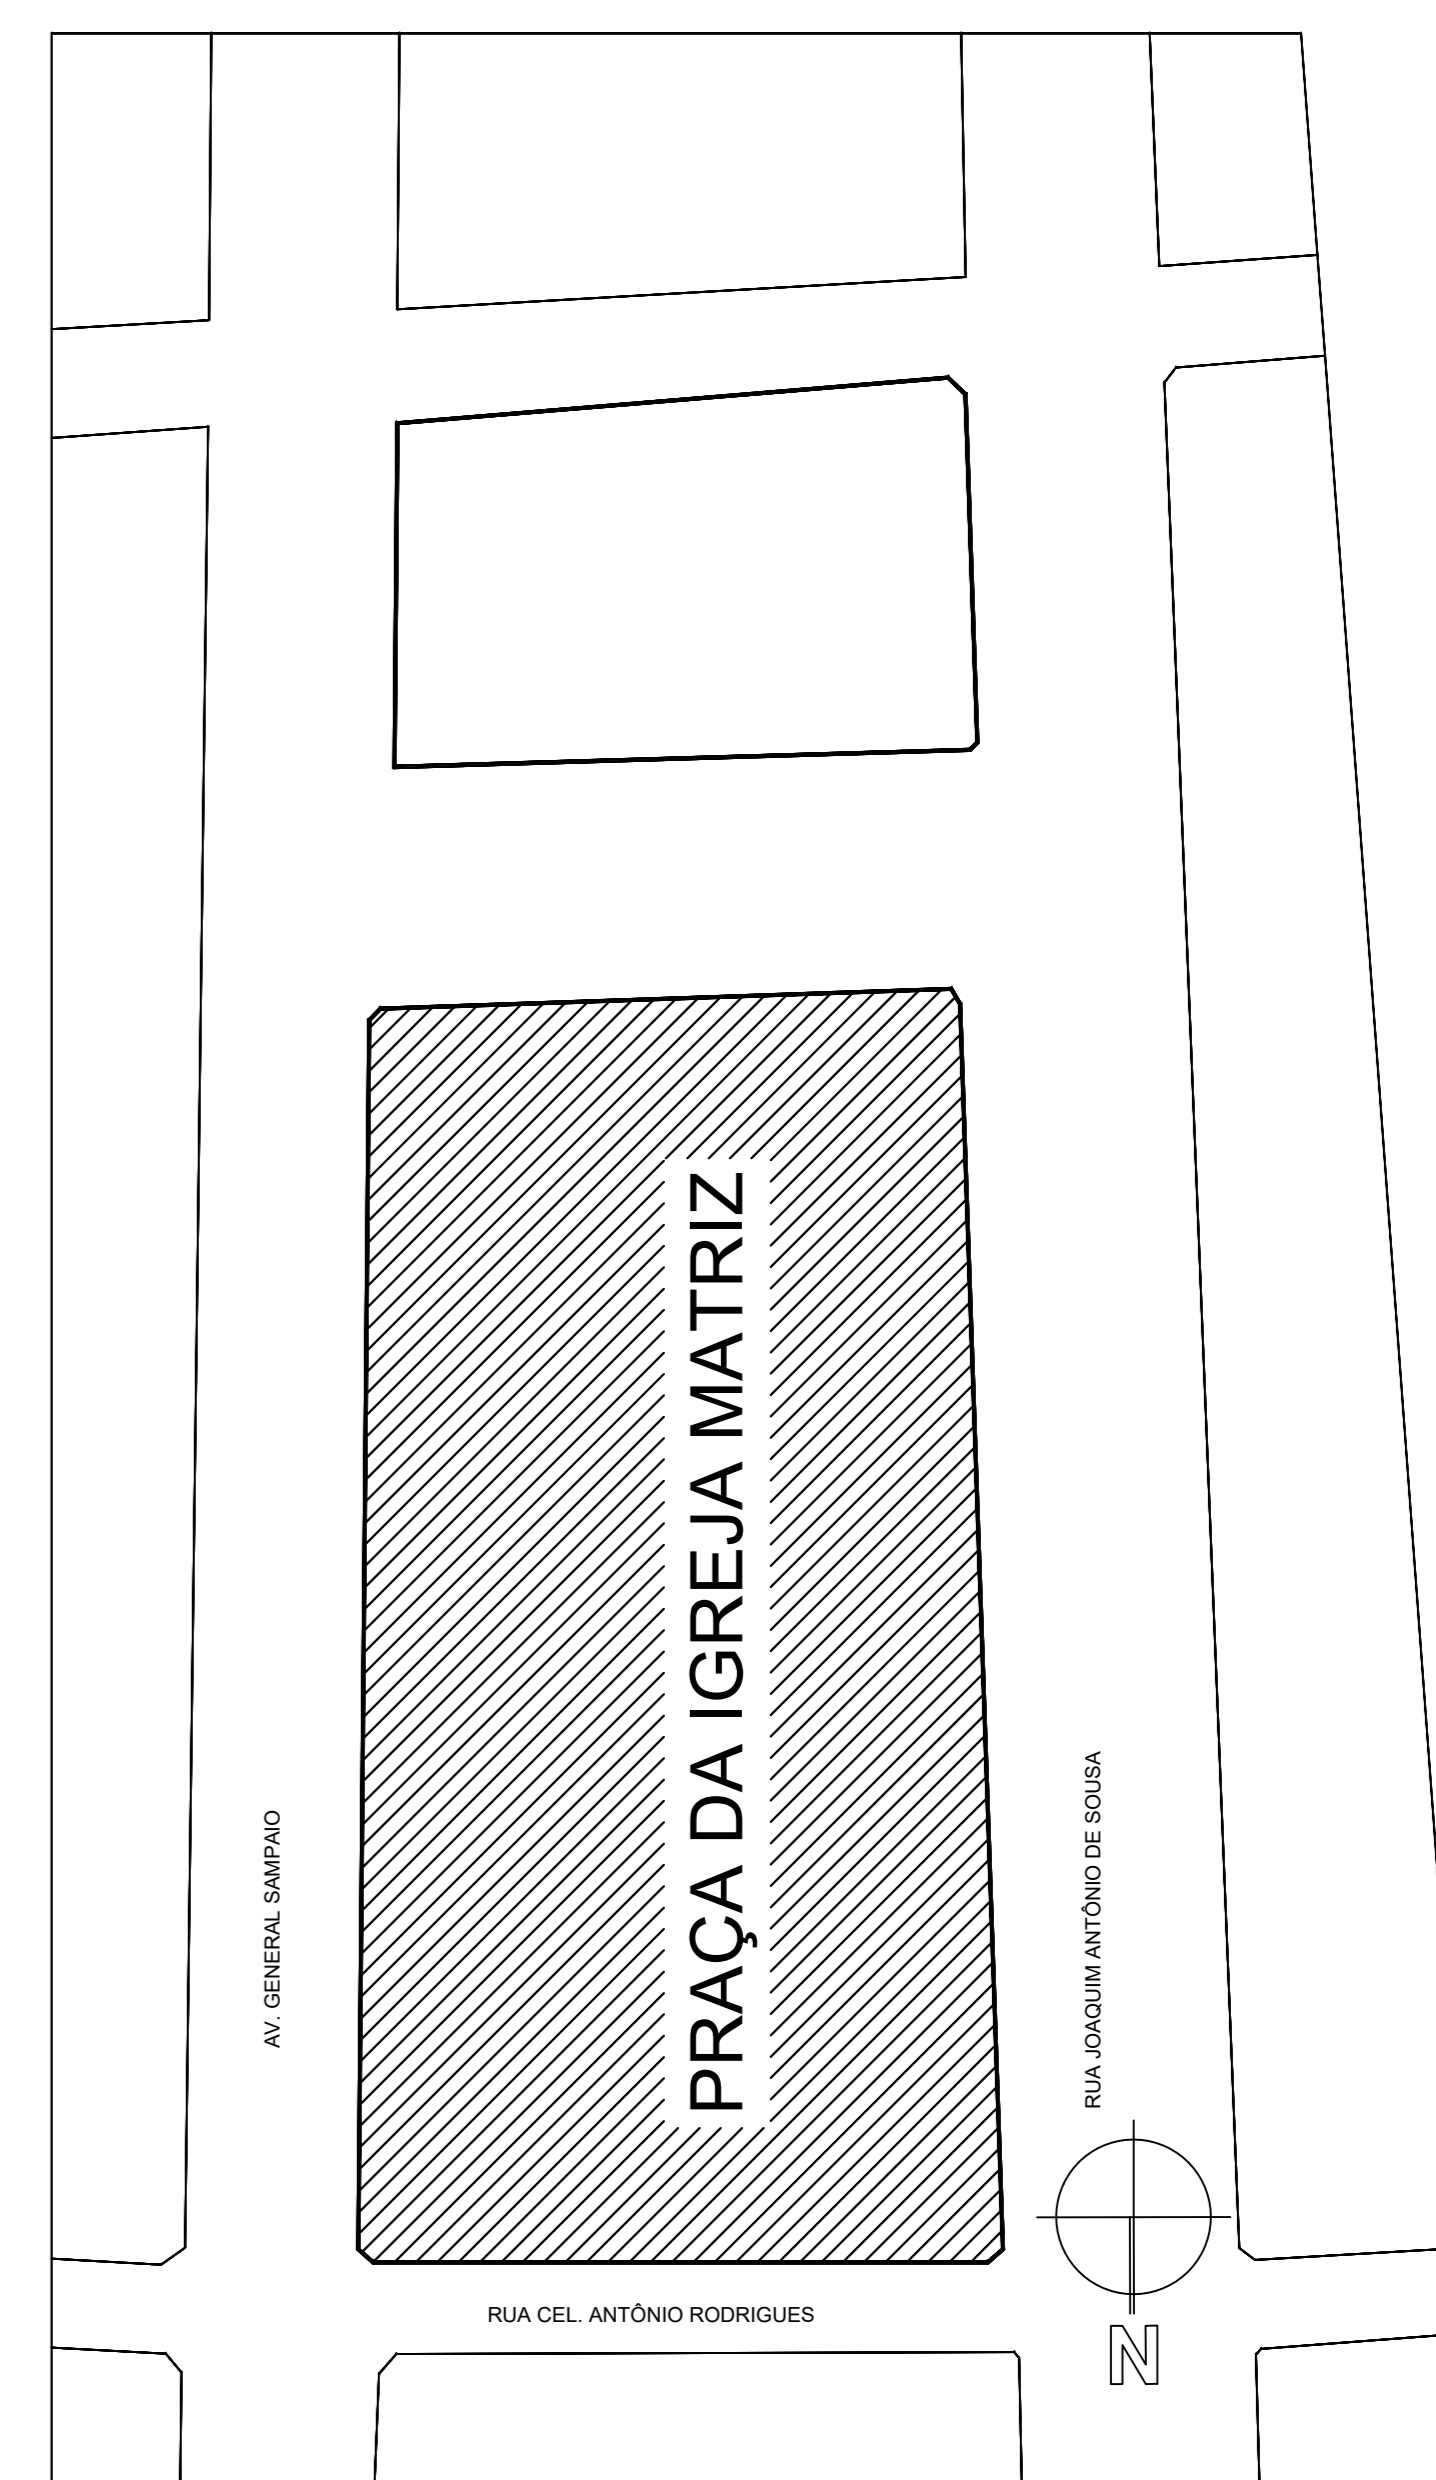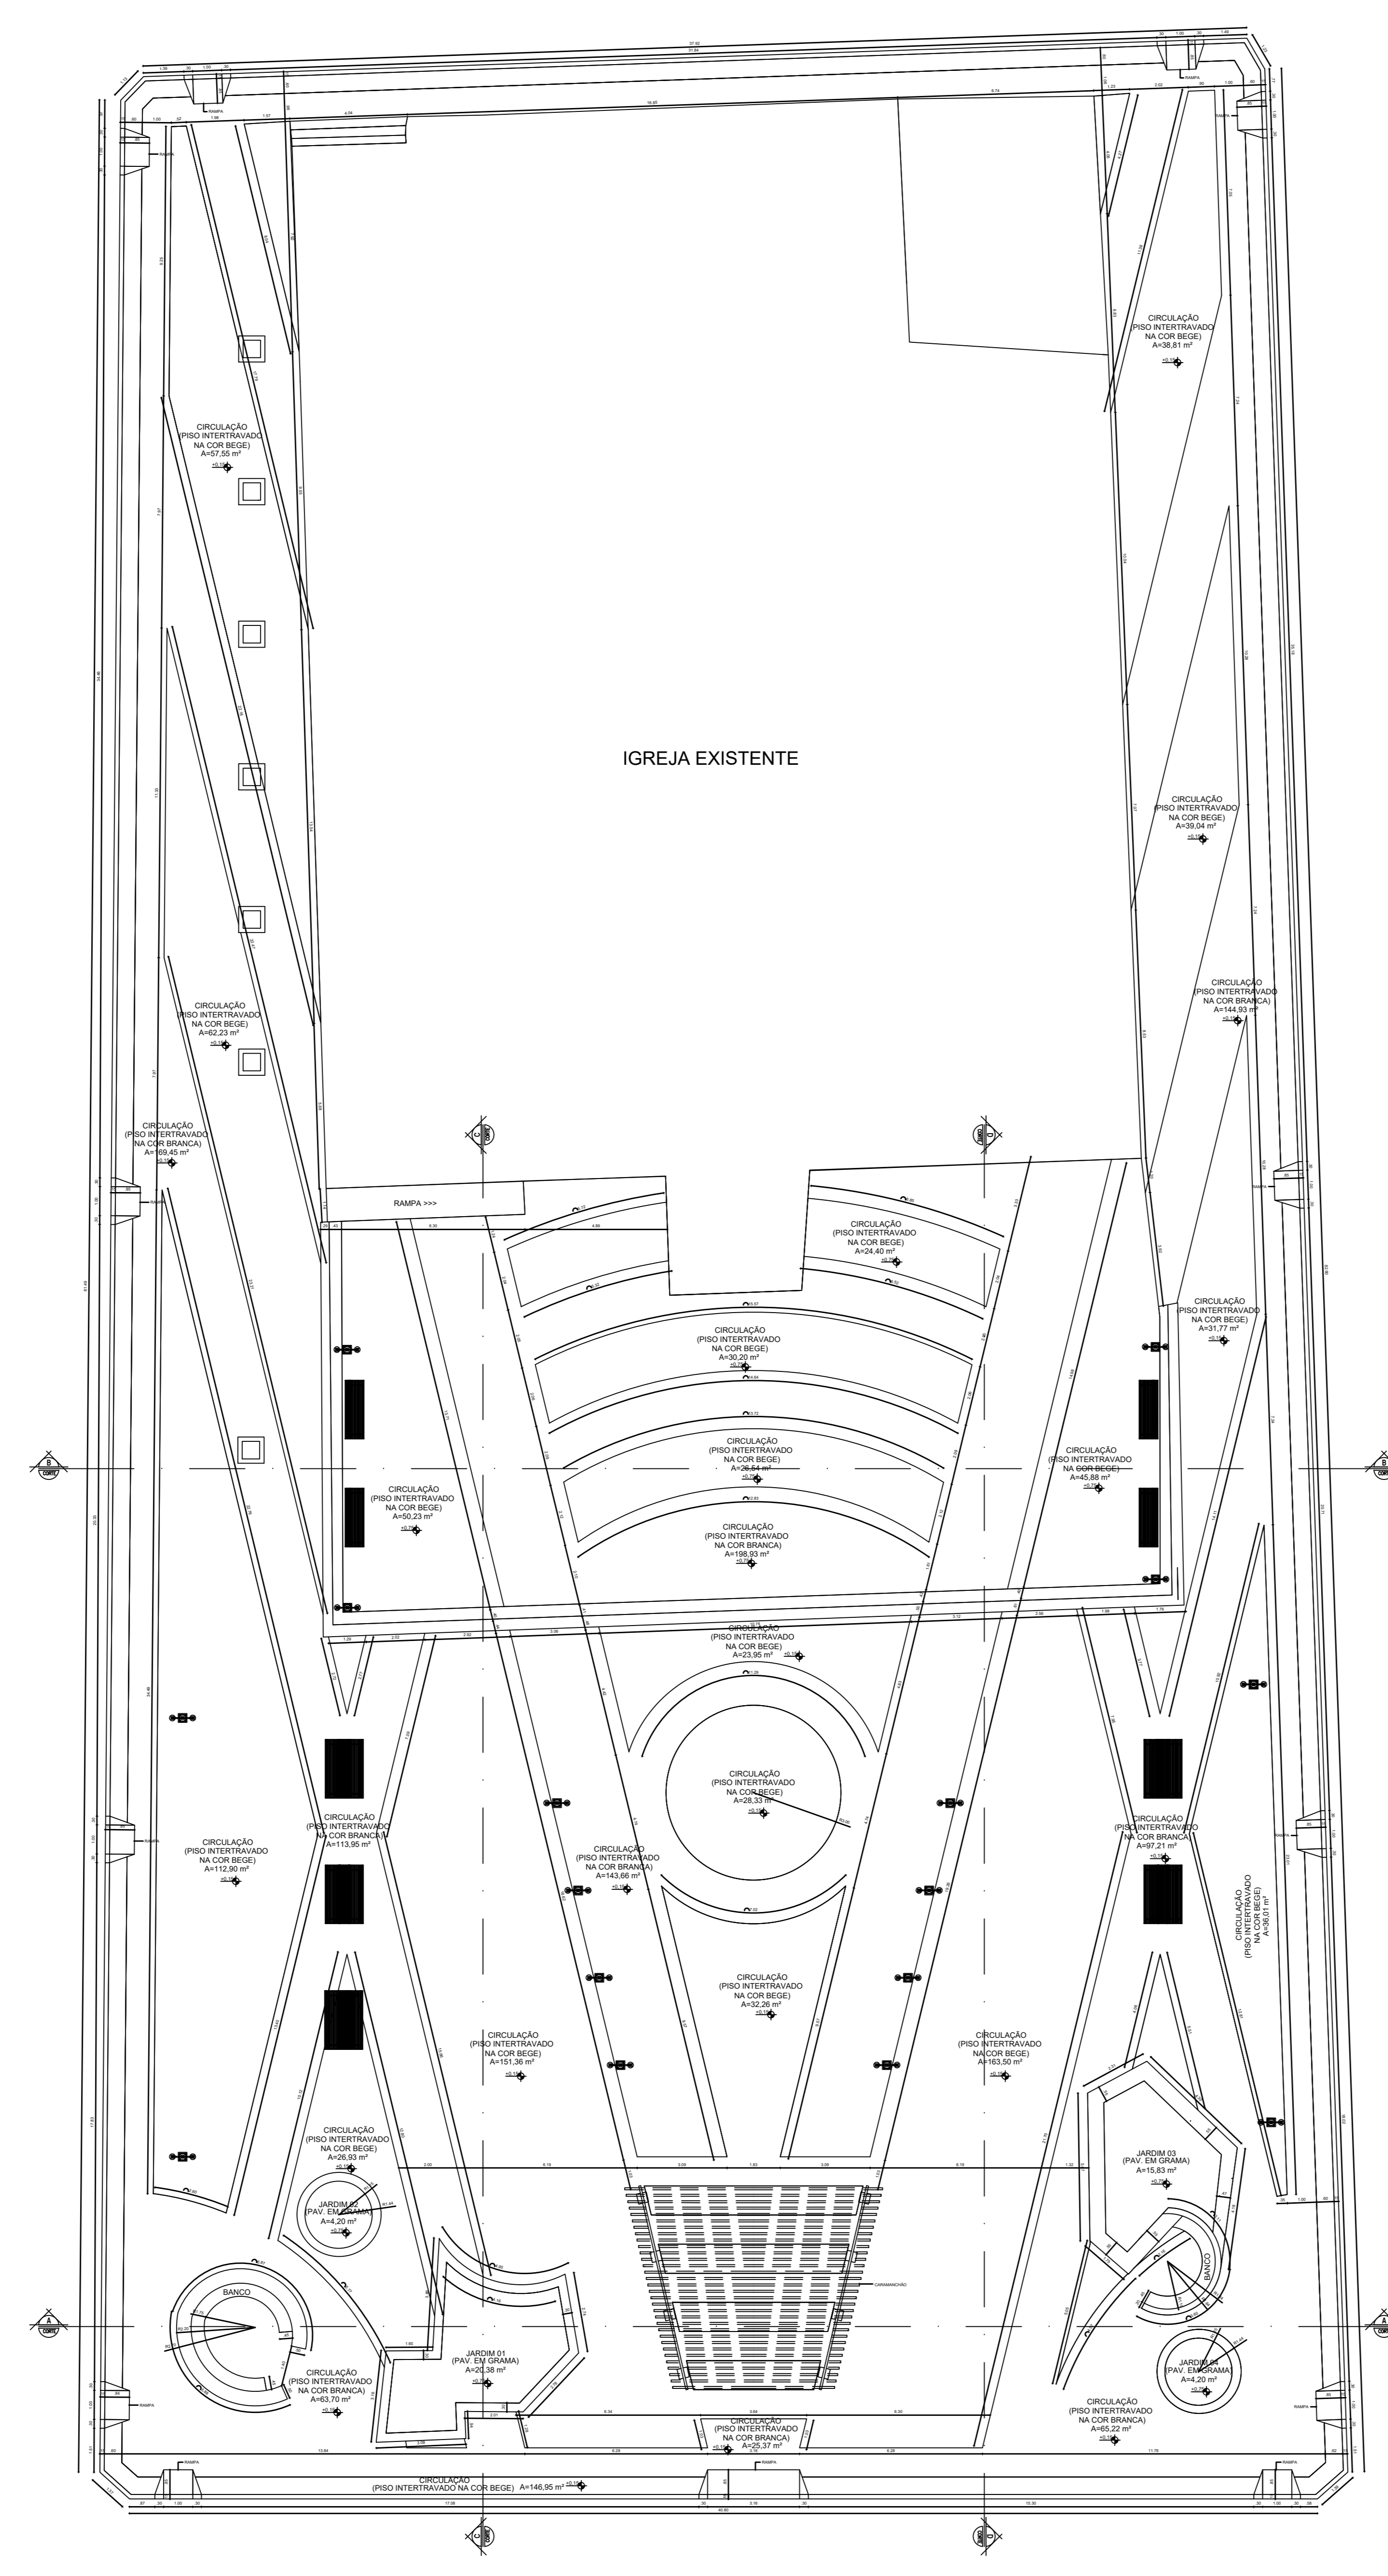

02 PLANTA DE SITUAÇÃO  
ESCALA — 1 : 500

PROPRIETÁRIO: [ ]  
 ARQUITETURA: [ ]  
 INSTALAÇÕES: [ ]

1	BRANCO
2	BEGE
3	BRANCO
4	BRANCO
5	BRANCO
6	BRANCO
7	BRANCO
8	BRANCO
9	BRANCO
10	BRANCO
11	BRANCO
12	BRANCO
13	BRANCO
14	BRANCO

01 PLANTA BAIXA DE ÁREAS E COTAS  
ESCALA — 1 : 125

F

E

D

C

B

A