



E = 332.898,37
N = 9.470.153,50

RUA SDO 02 - CACIMBA NOVA
305,76 m

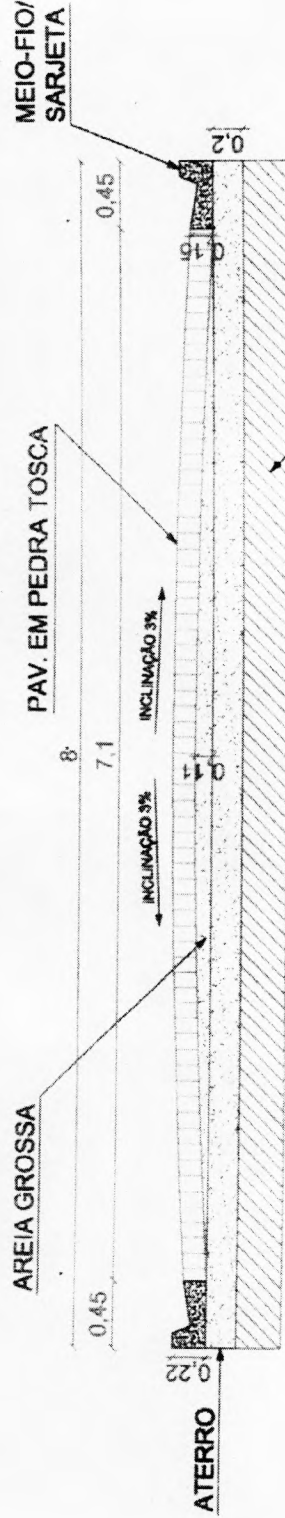

02 SEÇÃO TRANSVERSAL - RUA SDO 02 - CACIMBA NOVA
SEM ESCALA

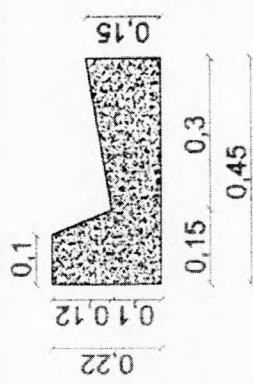

03 DETALHE - MEIO-FIO/SARJETA
SEM ESCALA

RUA SDO 01 - CACIMA NOVA:
EXTENSÃO = 1.380,00 m
ÁREA = 9.798,00 m²

RUA SDO 02 - CACIMBA NOVA:
EXTENSÃO = 322,91 m
ÁREA = 2.292,86 m²

Jaime Araújo
ANTONIO JAIME ARAÚJO DA SILVA
Engenheiro Civil
RPP 061626839
LIC. Nº 527481

E = 332.918,02
N = 9.469.897,50

E = 332.891,98
N = 9.469.850,31

175,30 m
RUA SDO 01 - CACIMBA NOVA
TRCHO 01

01 PLANTA - RUAS DA CACIMBA NOVA
ESCALA: 1/1500



PREFEITURA MUNICIPAL DE NOVA RUSSAS

OBJETO: PAVIMENTAÇÃO NO MUNICÍPIO DE NOVA RUSSAS - CEARÁ


LOCAL: DIVERSAS RUAS NA ZONA RURAL DO MUNICÍPIO DE NOVA RUSSAS - CE

CONTEÚDO: PLANTA/CROQUI

DATA: 08/10/2021

ESCALA: INDICADA


PRANCHETA: 03405

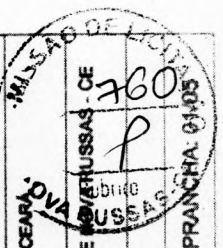




RUA SDO 01 - CACIMBA NOVA
TRCHO 02

446,17 m

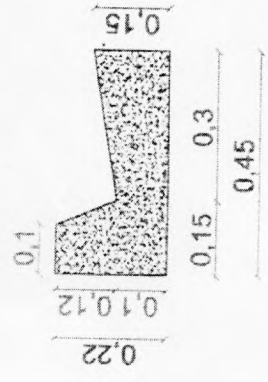

02 DETALHE - MEIO-FIO/SARJETADA
SEM ESCALA

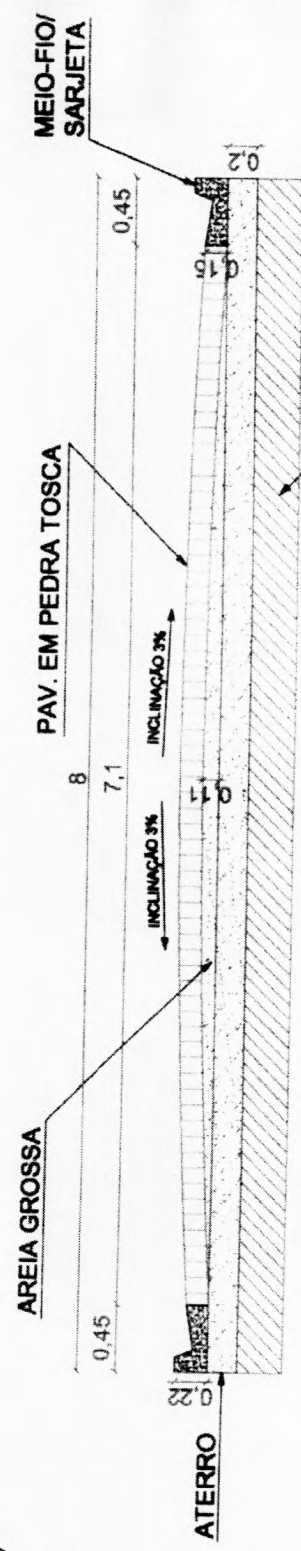

03 SEÇÃO TRANSVERSAL - RUA SDO 01 - CACIMBA NOVA
SEM ESCALA



RUA SDO 01 - CACIMBA NOVA
EXTENSÃO = 1.380,00 m
ÁREA = 9.798,00 m²

ANTONIO DA SILVA
Engenheiro Civil
RPP-02/07260337
CREA-CE 327461

01 PLANTA - RUA SDO 01 - CACIMBA NOVA
ESCALA: 1 / 1500



PREFEITURA MUNICIPAL DE NOVA RUSSAS	
OBJETO: PAVIMENTAÇÃO NO MUNICÍPIO DE NOVA RUSSAS - CEARÁ	
LOCAL: DIVERSAS RUAS NA ZONA RURAL DO MUNICÍPIO DE NOVA RUSSAS - CE	
CONTEÚDO: PLANTAS/PROJETO	
DATA: 08/10/2021	ESCALA: INDICADA
	FRANCHA: 02/05










RUA SDO 01 - CACIMBA NOVA
TRCHO 03

432,13 m



MEIO-FIO LATEREIA

PAV. EM PEDRA TOSCADA

SOLO NATURAL

ÁREA GROSSA

SEÇÃO TRANSVERSAL - RUA SDO 01 - CACIMBA NOVA
SEM ESCALA

ATERRO


30

10



RUA SDO 01 - CACIMBA NOVA
TRCHO 04
326,40 m

E = 332.308,57
N = 9.468.665,50

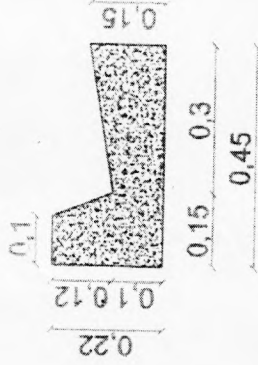


02 DETALHE - MEIO-FIO/SARJETA
SEM ESCALA

AREIA GROSSA

PAV. EM PEDRA TOSCA

MEIO-FIO/
SARJETA

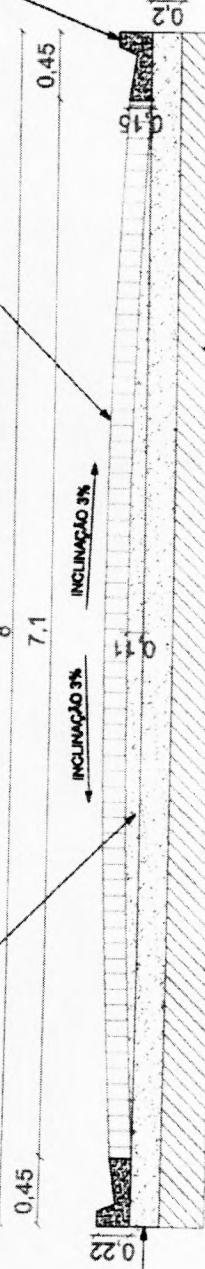

03 SEÇÃO TRANSVERSAL - RUA SDO 01 - CACIMBA NOVA
SEM ESCALA

01 PLANTA - RUA SDO 01 - CACIMBA NOVA
ESCALA: 1/1500



RUA SDO 01 - CACIMBA NOVA
EXTENSÃO = 1.380,00 m²
ÁREA = 9.798,00 m²

Jaime André
ANTONIO JACINTO ALBUQUERQUE JUNIOR
Engenheiro Civil
CRP 06.624/03-9
CREA CE 52.740/1



PREFEITURA MUNICIPAL DE NOVA RUSSAS

OBJETO: PAVIMENTAÇÃO NO MUNICÍPIO DE NOVA RUSSAS - CEARA

LOCAL: DIVERSAS RUAS NA ZONA RURAL DO MUNICÍPIO DE NOVA RUSSAS - CE

CONTEÚDO: PLANTAS/PROJETO

DATA: 08/10/2021

ESCALA: INDICADA


FRANCHA: 04/05




E = 332.320,34
N = 9.467.069,92

01 PLANTA - RUA SDO 03 - CACIMBA NOVA ESCALA: 1/500


RUA SDO 03 - CACIMBA NOVA:
EXTENSÃO = 180,00 m
ÁREA = 976,00 m²

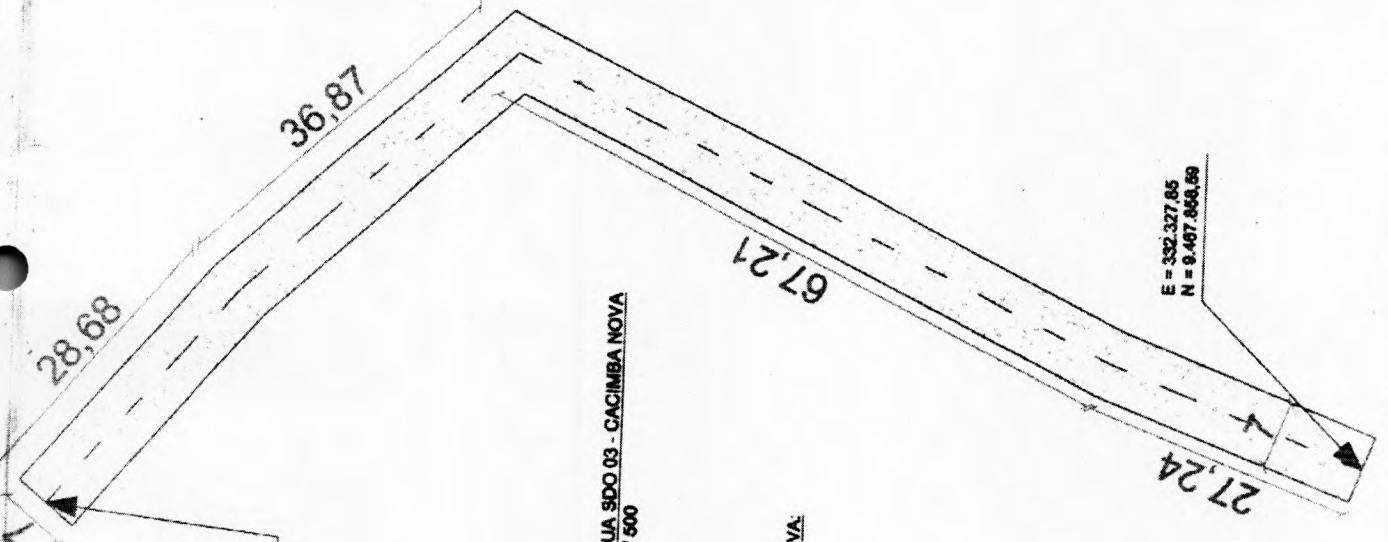

E = 332.327,85

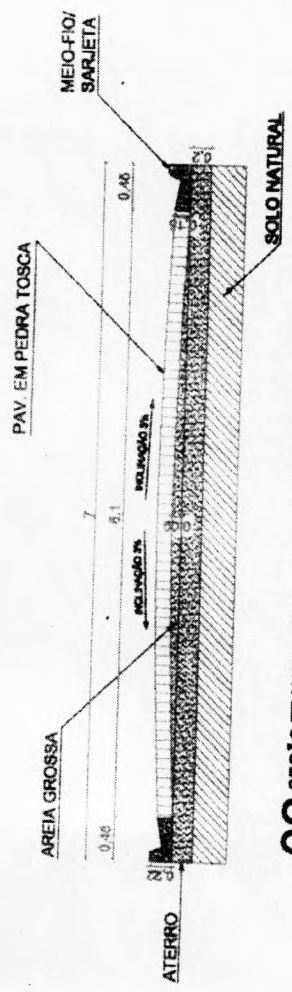

02 SEÇÃO TRANSVERSAL - RUA SDO 03 - CACIMBA NOVA ESCALA: 1/50

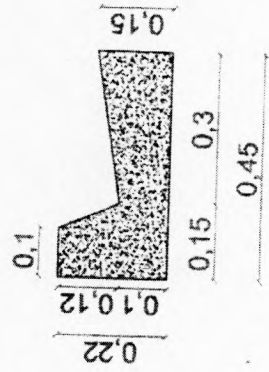

03 DETALHE - MEIO-FIOSARJETA ESCALA: 1/10



RUA SDO 03 - CACIMBA NOVA
MUNICÍPIO DE NOVA RUSSAS - CE



PREFEITURA MUNICIPAL DE NOVA RUSSAS	
OBJETO: PAVIMENTAÇÃO NO MUNICÍPIO DE NOVA RUSSAS - CEARÁ	
LOCAL: DIVERSAS RUAS NA ZONA RURAL DO MUNICÍPIO DE NOVA RUSSAS - CE	
CONTEÚDO: INDICADO	
DATA: 08/10/2021	ESCALA: INDICADA
	FRANCHA: 05/05