

8. PEÇAS GRÁFICAS





1 PLANTA BUA
Linha 1/1

2 DETALHE - SHAFT HIDRÁULICA
Linha 2/2

FONE
PROJETO PADRÃO - FINE

PROJETO DE ARQUITETURA
PROGRAMA PROVENIÊNCIA - PROJETO TIPO 2

ARQ
02/08

Jose Romão Lobo de Oliveira
ENGENHEIRO CIVIL
RNP: 0670612387
CREA: 40.206 - D

LEGENDA

QUANTIDADE	DESCRIÇÃO	UNIDADE
1
2
NOTAS

1. OBRAS DE REFORMA E AMPLIAÇÃO DO BUA...
2. OBRAS DE REFORMA E AMPLIAÇÃO DO BUA...
[Handwritten signature]




<p>1. CORTES A-A</p> <p>2. CORTES B-B</p> <p>3. CORTES C-C</p>				




LEGENDA:

	INDICAÇÃO DE ESTRUTURA DE COBERTURA	INDICAÇÃO DE VERTICE
	INDICAÇÃO DE INCLINAÇÃO DE COBERTURA	INDICAÇÃO DE INCLINAÇÃO DE COBERTURA






FNDE - Fundo Nacional de Desenvolvimento da Educação
 Ministério da Educação


PROJETO PADRÃO - FNDE

PROJETO: []
 LOCAL: []
 DATA: []

Jose Reinaldo Lobo de Oliveira
 ENGENHEIRO CIVIL
 RNP: 0700812287
 CREA: AL 200 18

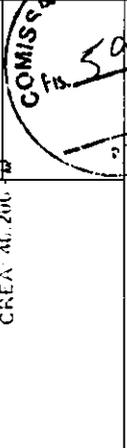

PROGRAMA PROINFÂNCIA - PROJETO-RB02
PROJETO DE ARQUITETURA
PLANTA DE COBERTURA
ARQ
 1/35

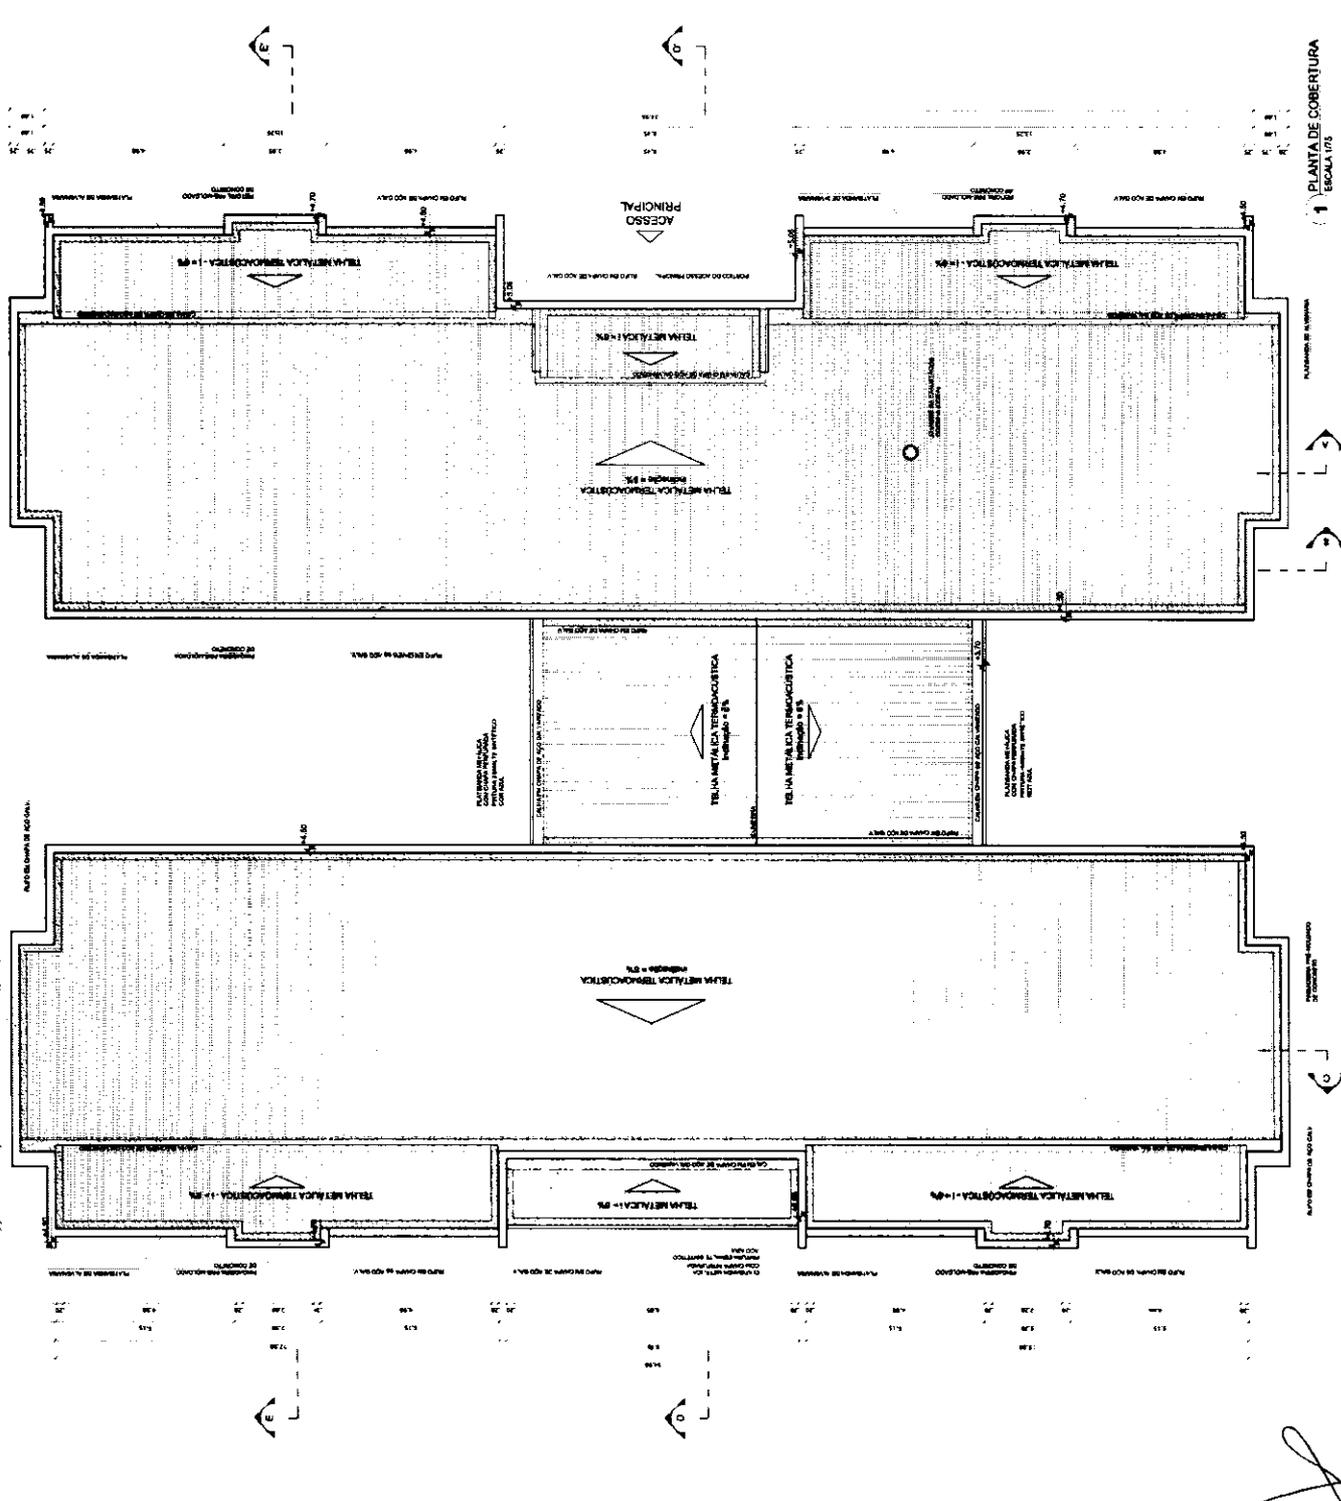

1 PLANTA DE COBERTURA
 ESCALA 1/75

NOTAS















FNDE
 Fundo Nacional de Desenvolvimento da Educação
 Ministério da Educação
 PROJETO PADRÃO - FNDE

PROPRIETÁRIO:
 ENDEREÇO:
 MUNICÍPIO - UF:
 PROPOSTA Nº:
 RESP. TÉCNICO:
 ALVARO DO PROJETO:
 DELTO

CREA:
José Reinaldo Lobo de Oliveira
 ENGENHEIRO CIVIL
 RNP: 0600612287
 CREA: 40.206/2017

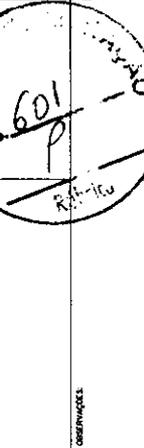

PROGRAMA PROINFÂNCIA - PROJETO TIPO 2
 PROJETO DE ARQUITETURA
 DETALHAMENTO DE ESQUADRIAS
 JANELAS
 ARQ
 14/35

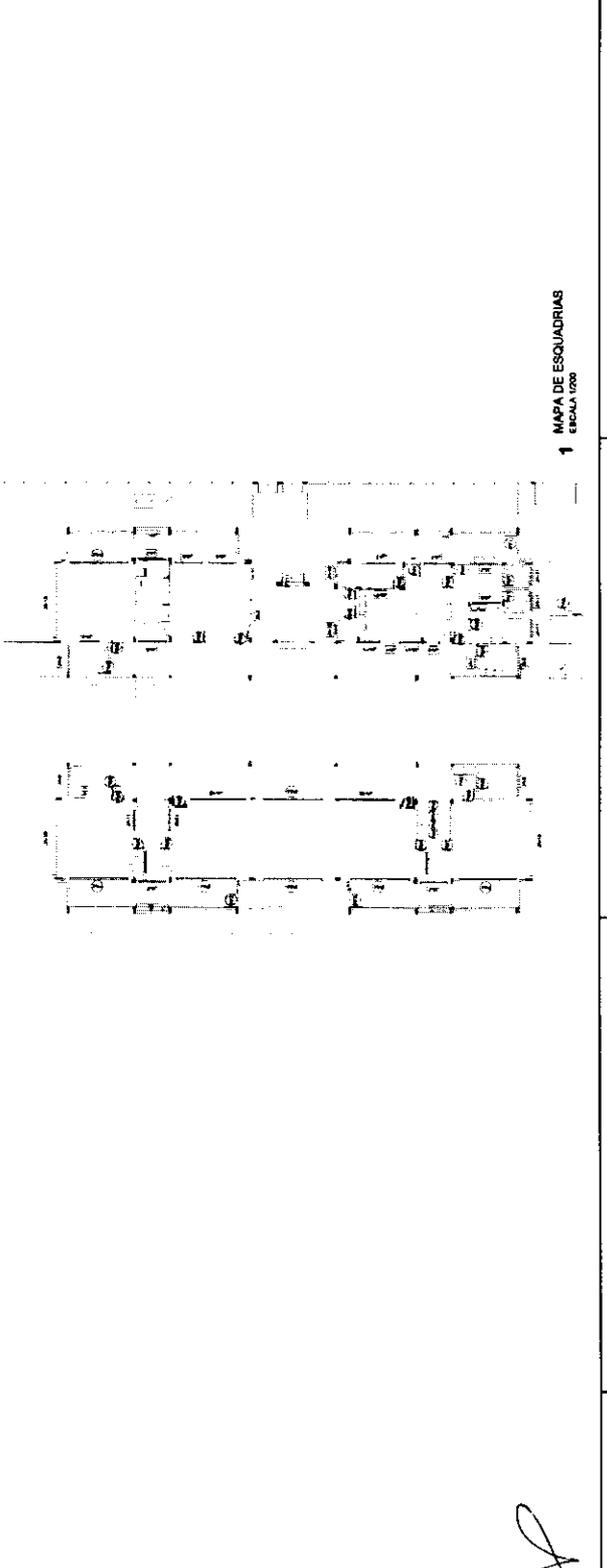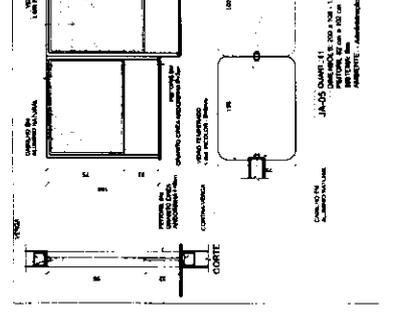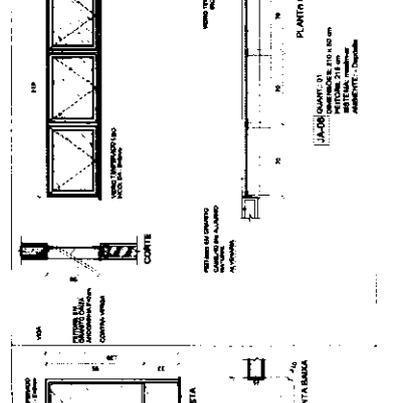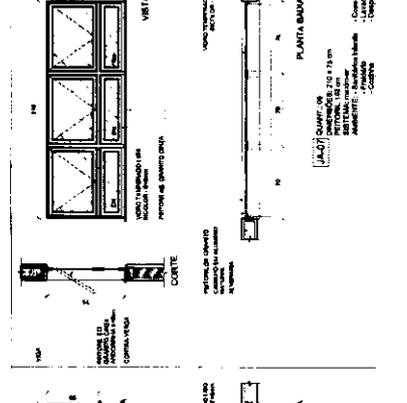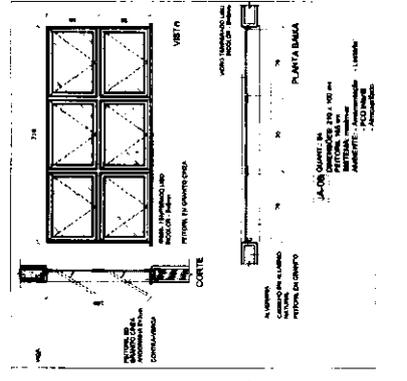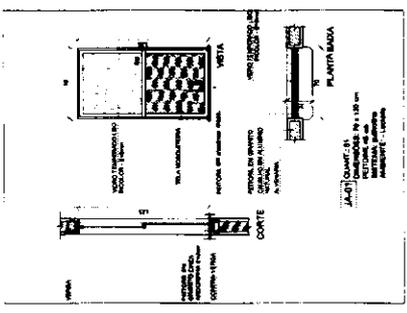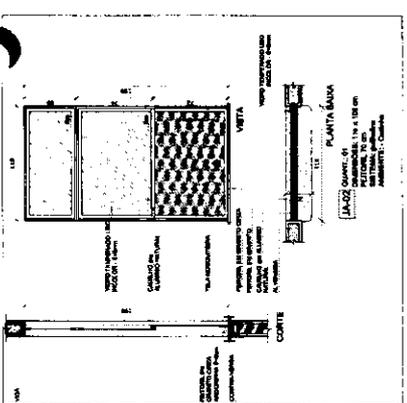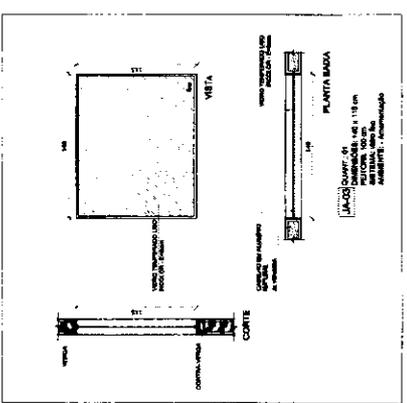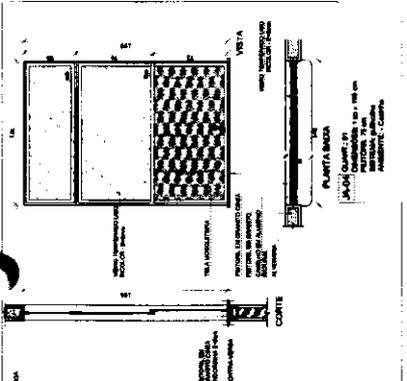


OBSERVAÇÃO

ESTE PROJETO NÃO ESTÁ INCLUSO NO ESCOPO DO PROJETO PADRÃO FNDE CRECHE PROINFÂNCIA TIPO 2, PORTANTO O MESMO SERVIRÁ APENAS COMO SUGESTÃO.

NOTAS
 1. VERIFICAR A REALIDADE DO LOCAL.
 2. VERIFICAR O CONTEXTO DA VILA/URBEM DO LOCAL DO PROJETO.
 3. VERIFICAR O CONTEXTO DE INFRAESTRUTURA (ÁGUA, SANEAMENTO, ENERGIA ELÉTRICA, TELEFONIA, ETC.).
 4. VERIFICAR O NÍVEL DO TERRENO E A NECESSIDADE DE OBRAS DE TERRAPLENAGEM.

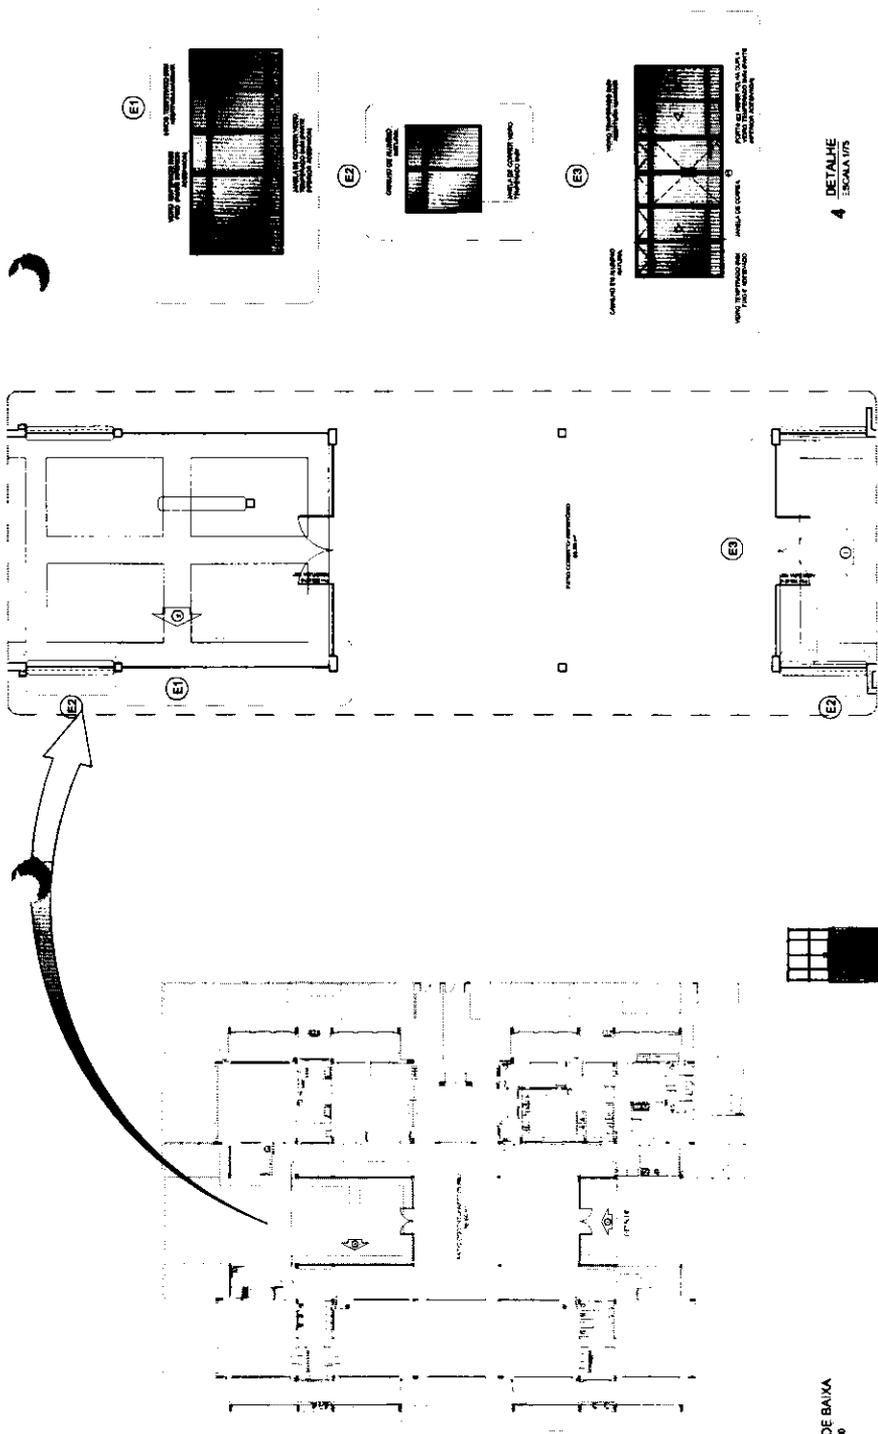

1 PLANTA DE BAIXA
ESCALA 1/200



E1

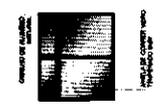

E2




E3

4 DETALHE



2 VISTA 1
ESCALA 1/75

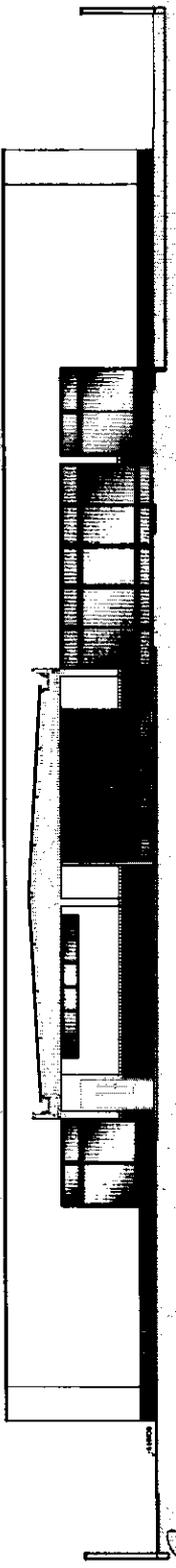

3 VISTA 2
ESCALA 1/75










PROGRAMA PROINFÂNCIA - PROJETO TIPO 2
 PROJETO DE ARQUITETURA
 PATIO COBERTO
 SUGESTÃO DE FECHAMENTO PARA REGIÕES FMS
 ARQ
 18/35





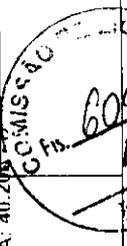


CREA: 40.215-P
 COMISSÃO DE LICITAÇÃO

DESPENSA
ESCALA 1:25

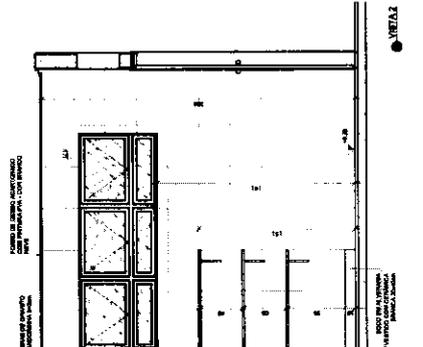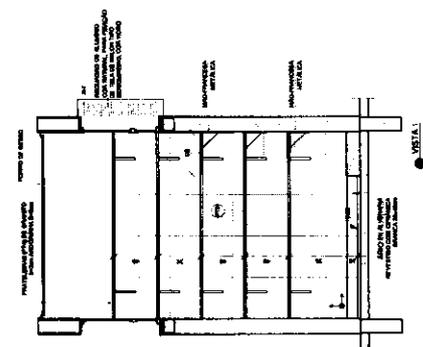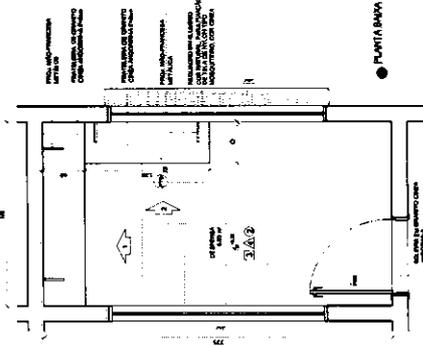

VESTIÁRIOS
ESCALA 1:25

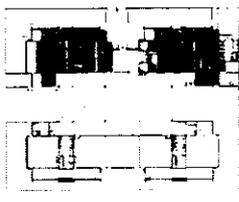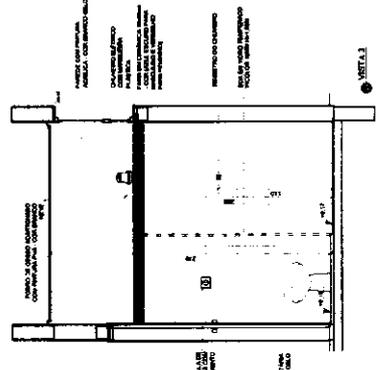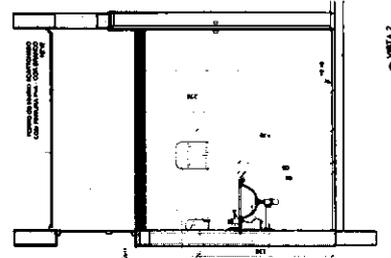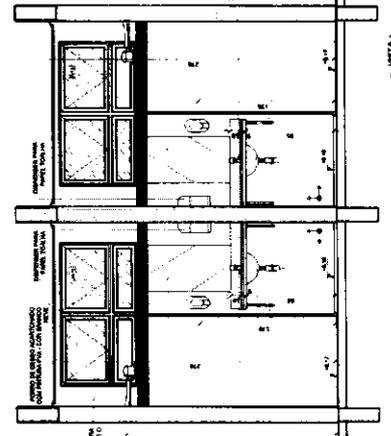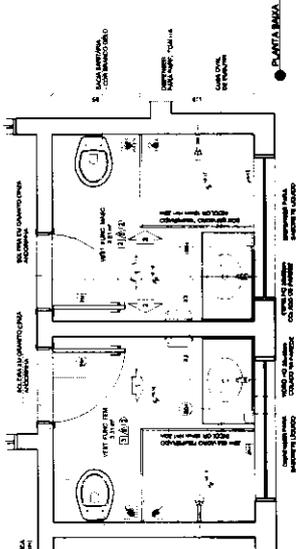

CROQUI DE REFERENCIA

PROJETO DE ARQUITETURA

FNDE
 Fundação Nacional
 do Desenvolvimento

Ministério da
 Educação

PROJETO PADRÃO - FNDE

PROJETO DE ARQUITETURA

PROGRAMA PROFIANCIA - PROJETO TIPO 2


PROJETO DE ARQUITETURA

AMPLIAÇÃO BLOCO A
 DESPENSA E VESTIÁRIOS

ARQ

25/35

José Antônio Lobo de Vilva
 ENGENHEIRO CIVIL
 RNP: 0600612287
 CREA: 40.216/0-CC-MS-196

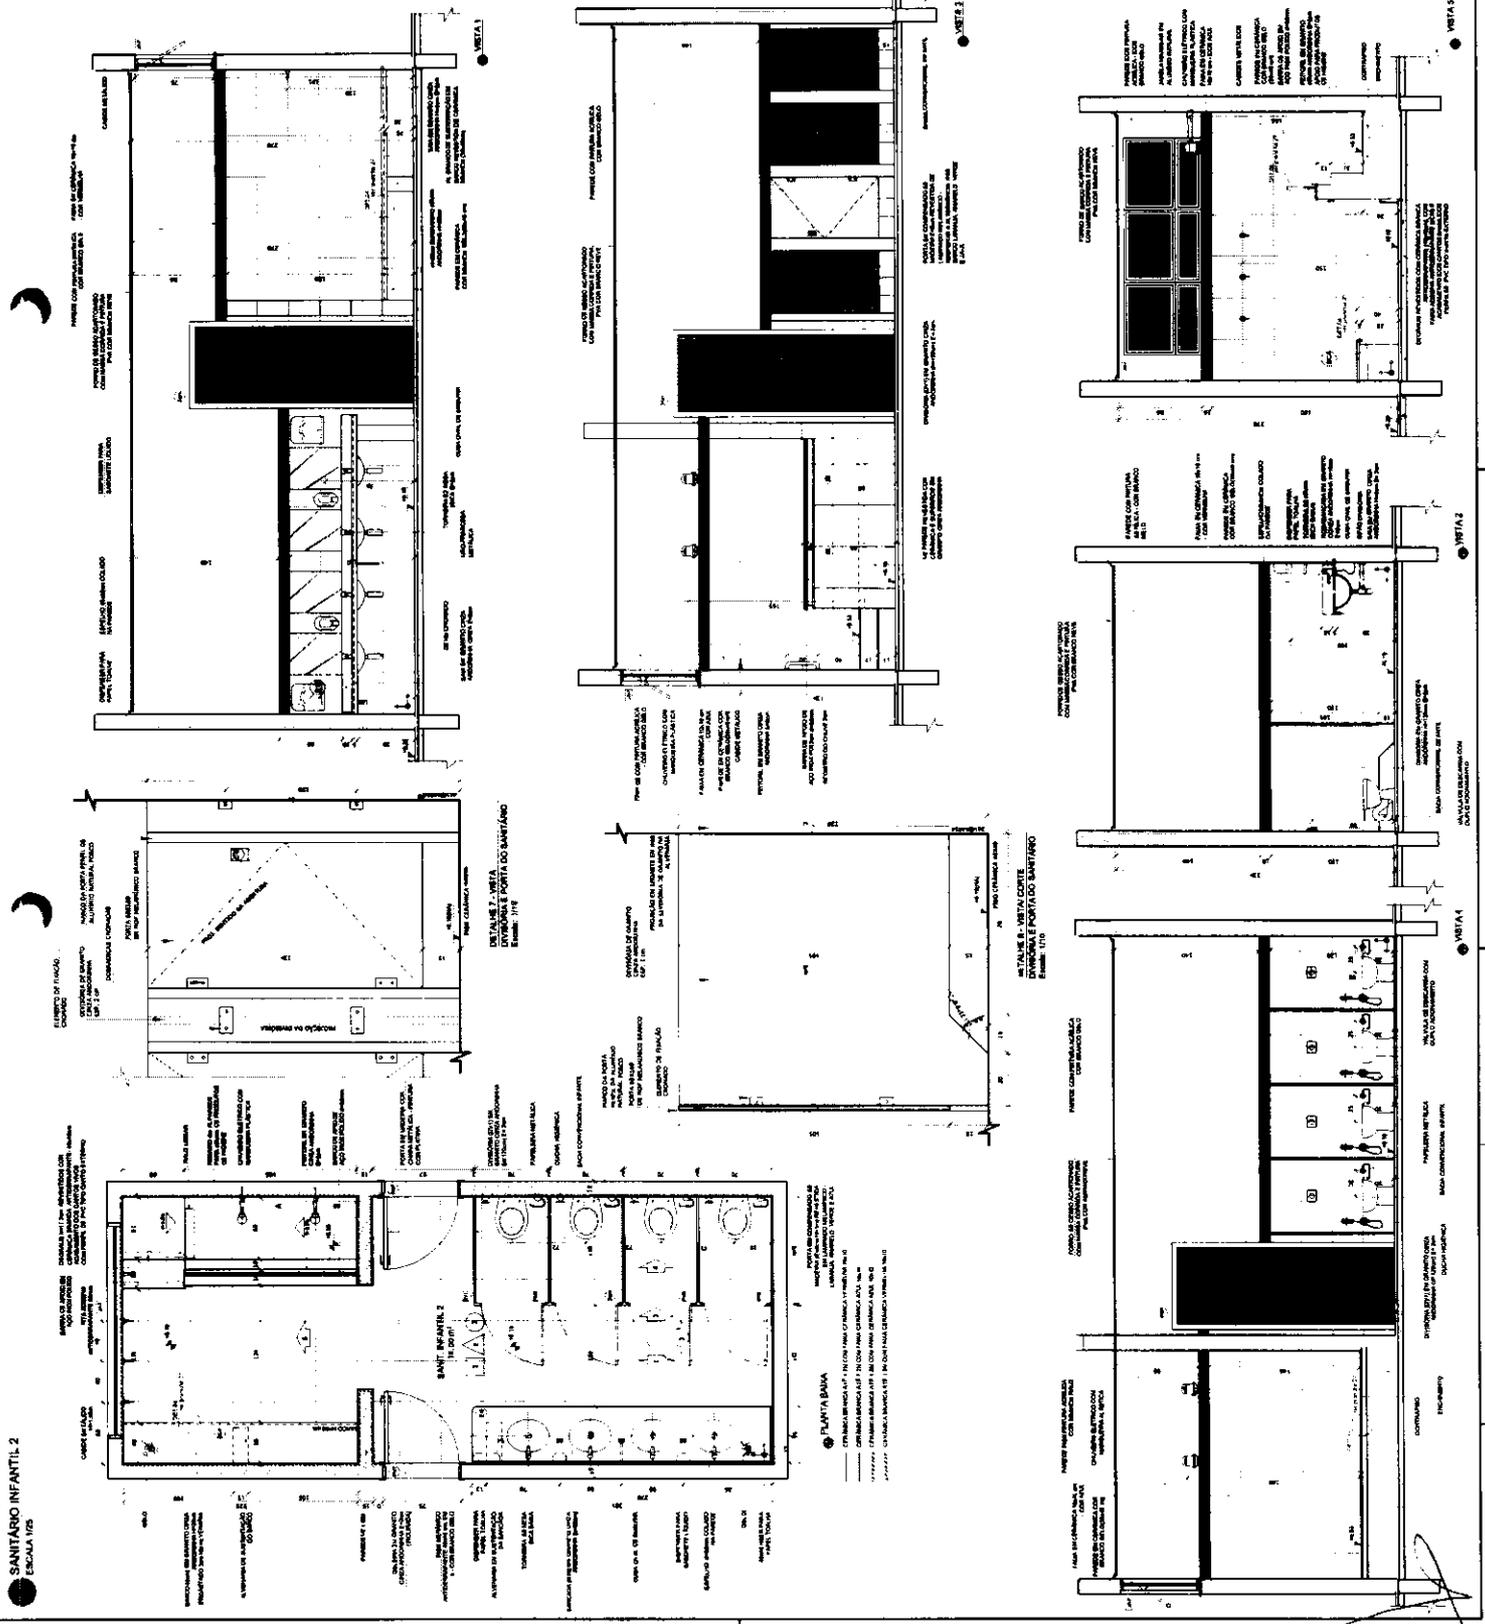


NOTAS


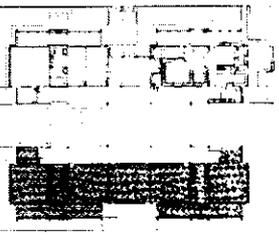

PROJETO PADRÃO - FINE

PROJETO (ANO)
 EXECUÇÃO
 MATÉRIA - UF

PROJETO (ANO)
 REP. TÉCNICO

AUTOR DO PROJETO
 DATA

DESCRIÇÃO

FNDE
 Fundo Nacional de Desenvolvimento da Educação

Ministério da Educação

PROGRAMA PRONAFINANCIA - PROJETO TIPO 2
PROJETO DE ARQUITETURA

AMPLIAÇÃO DO BLOCO B
 SANTÁRIO INFANTIL 2

ARQ

28/35

OSCAR

Jose Rosado de Oliveira
 ENGENHEIRO CIVIL
 RNP: 060067233
 CREA: 40.245/0-6

6/5

PROGRAMA PRONAFINANCIA - PROJETO TIPO 2
 PROJETO DE ARQUITETURA
 AMPLIAÇÃO DO BLOCO B
 SANTÁRIO INFANTIL 2

ARQ

28/35



Anotação de Responsabilidade Técnica - ART
Lei nº 6.496, de 7 de dezembro de 1977

CREA-CE

ART OBRA / SERVIÇO
Nº CE20190565089

Conselho Regional de Engenharia e Agronomia do Ceará

INICIAL
 623
 P

1. Responsável Técnico

JOSÉ REISNALDO LÓBO DE OLIVEIRA

Título profissional: **ENGENHEIRO CIVIL, TECNÓLOGO EM SANEAMENTO AMBIENTAL, TECNÓLOGO EM CONSTRUÇÃO CIVIL - EDIFICAÇÕES**

RNP: **0600612287**

Registro: **0600612287CE**

Empresa contratada: **JOSÉ REISNALDO LOBO DE OLIVEIRA EIRELI**

Registro: **0000445312-CE**

2. Dados do Contrato

Contratante: **PREFEITURA MUNICIPAL DE NOVA RUSSAS**
RUA PADRE FRANCISCO ROSA

CPF/CNPJ: **07.993.439/0601-01**
 Nº: **1360**

Complemento:

Bairro: **CENTRO**

Cidade: **Nova Russas**

UF: **CE**

CEP: **62200000**

Contrato: **190/2019**

Celebrado em: **06/11/2019**

Valor: **R\$ 5.000,00**

Tipo da contratante: **PESSOA JURÍDICA DE DIREITO PÚBLICO**

Ação Institucional: **NENHUMA - NÃO OPTANTE**

3. Dados da Obra/Serviço

RUA QUINTINO BOCAIUVA

Nº: **SN**

Complemento:

Bairro: **ALTO DA LIBERDADE**

Cidade: **Nova Russas**

UF: **CE**

CEP: **62200000**

Data de Início: **06/11/2019**

Previsão de término: **26/05/2020**

Coordenadas Geográficas: **0, 0**

Finalidade: **Escolar**

Código: **Não especificado**

Proprietário: **PREFEITURA MUNICIPAL DE NOVA RUSSAS**

CPF/CNPJ: **07.993.439/0001-01**

4. Atividade Técnica

21 - ELABORAÇÃO

5 - PROJETO > RESOLUÇÃO 1025 -> OBRAS E SERVIÇOS - CONSTRUÇÃO CIVIL -> EDIFICAÇÕES -> EDIFICAÇÃO DE ALVENARIA -> #4113 - ESCOLA

Quantidade
1,00

Unidade
un

38 - ORÇAMENTO > RESOLUÇÃO 1025 -> OBRAS E SERVIÇOS - CONSTRUÇÃO CIVIL -> EDIFICAÇÕES -> EDIFICAÇÃO DE ALVENARIA -> #4113 - ESCOLA

1,00

un

7 - FISCALIZAÇÃO

17 - FISCALIZAÇÃO > RESOLUÇÃO 1025 -> OBRAS E SERVIÇOS - CONSTRUÇÃO CIVIL -> EDIFICAÇÕES -> EDIFICAÇÃO DE ALVENARIA -> #4113 - ESCOLA

Quantidade
1,00

Unidade
un

Após a conclusão das atividades técnicas o profissional deverá proceder a baixa desta ART

5. Observações

REMANESCENTE DA CONSTRUÇÃO DA CRECHE PROINFÂNCIA TIPO 2, VALOR TOTAL R\$1.449.346,07.

6. Declarações

- Declaro que estou cumprindo as regras de acessibilidade previstas nas normas técnicas da ABNT, na legislação específica e no decreto n. 5296/2004.

7. Entidade de Classe

ASSOCIAÇÃO BRASILEIRA DE ENGENHEIROS CIVIS (ABENC)

a. Assinaturas

Declaro serem verdadeiras as informações acima

JOSÉ REISNALDO LÓBO DE OLIVEIRA - CPF: 971.643.213-53

Local

data

PREFEITURA MUNICIPAL DE NOVA RUSSAS - CNPJ: 07.993.439/0001-01

9. Informações

* A ART é válida somente quando quitada, mediante apresentação do comprovante do pagamento ou conferência no site do Crea.

* Somente é considerada válida a ART quando estiver cadastrada no CREA, quitada, possuir as assinaturas originais do profissional e contratante.

10. Valor

Valor da ART: **R\$ 85,96**

Registrada em: **07/11/2019**

Valor pago: **R\$ 85,96**

Nosso Número: **8213620804**

A autenticidade desta ART pode ser verificada em: <https://crea-ce.sitac.com.br/publico/>, com a chave: 47dW7
 Impresso em: 12/11/2019 às 12:41:51 por: ip: 191.36.184.225

www.crea-ce.org.br
 Tel: (85) 3453-5800

faleconosco@crea-ce.org.br
 Fax: (85) 3453-5804

CREA-CE
 Conselho Regional de Engenharia e Agronomia do Ceará



[Handwritten signature]