

Nº OPERAÇÃO 107.7308-71	Nº CONVÊNIO P+S 01/5189/2021	GESTOR 6407	PROGRAMA DESENVOLVIMENTO REGIONAL, TERRITORIAL E URBANO	AÇÃO / MODALIDADE	RECURSO OGU IBO-PAC
CONVENENTE/COMISSÁRIO/CONTRATADO PREFEITURA MUNICIPAL DE NOVA RUSSAS			MUNICÍPIO / UF NOVA RUSSAS / CEARÁ	LOCALIDADE / ENDEREÇO AVENIDA GENERAL SAMPÃO, S/N, CENTRO	VALORES CONTRATADOS (R\$)
OBJETO REFORMA DO MERCADO E DO GALPÃO DE FRUTAS NO MUNICÍPIO DE NOVA RUSSAS - CEARÁ			APÊLIDO DO EMPREENDIMENTO REFORMA DO MERCADO	REPASSE 1.912.356,00	CONTRAPARTIDA INVESTIMENTO 1.914.992,04

Início Previsto
jul-22

Etapa	Meta / Submeta	Descrição da Meta / Submeta	Valores Totais (R\$)	Parcela 1 jul-22	Parcela 2 ago-22	Parcela 3 set-22	Parcela 4 out-22	Parcela 5 nov-22	Parcela 6 dez-22	Parcela 7 jan-23	Parcela 8 fev-23
				4,58%	10,53%	13,79%	10,87%	11,42%	11,79%	18,57%	12,96%
				87.589,12	201.833,65	263.570,82	207.933,34	218.328,12	225.475,38	355.135,29	247.887,19
				120,74	278,21	363,31	286,62	300,95	310,80	489,53	341,66
				0,00	0,00	0,00	0,00	0,00	0,00	0,00	0,00
				87.709,86	202.111,86	263.933,83	208.219,96	218.629,07	225.786,18	355.624,82	248.208,85
				4,58%	15,13%	28,92%	39,79%	51,21%	63,00%	81,57%	94,53%
				87.589,12	289.422,77	552.993,39	760.926,73	979.254,85	1.204.730,23	1.559.865,52	1.807.732,71
				120,74	398,95	762,28	1.048,88	1.349,83	1.660,83	2.150,16	2.491,82
				0,00	0,00	0,00	0,00	0,00	0,00	0,00	0,00
				87.709,86	289.821,72	553.755,65	761.975,61	980.604,68	1.206.390,66	1.562.015,68	1.810.224,53
				4,58%	15,13%	28,92%	39,79%	51,21%	63,00%	81,57%	94,53%
				87.709,86	289.821,72	553.755,65	761.975,61	980.604,68	1.206.390,66	1.562.015,68	1.810.224,53
1	Meta	1. REFORMA DO MERCADO E DO GALPÃO DE FRUTAS	1.914.992,04								

GIORDANNA SILVA BRAGA
MANTO: 25703031
Data: 2022/03/30 09:54:23:20

Representante do Convênio/Comissário/Contratado
Nome: GIORDANNA SILVA BRAGA MANTO
Cargo: PREFEITA MUNICIPAL

Local: NOVA RUSSAS - CEARÁ
Data: 30 de março de 2022



CFF-CT - CRONOGRAMA FÍSICO FINANCEIRO DO CONTRATO

Nº OPERAÇÃO 1077306-71	Nº CONVÊNIO P+B 815189/2021	GESTOR 8407	PROGRAMA DESENVOLVIMENTO REGIONAL, TERRITORIAL E URBANO	AÇÃO / MODALIDADE	RECURSO LOGU não-PAC
CONVENIÊNCIA/COMISSÁRIO/CONTRATADO PREFEITURA MUNICIPAL DE NOVA RUSSAS			MUNICÍPIO / UF NOVA RUSSAS - CEARÁ	LOCALIDADE / ENDEREÇO AVENIDA GENERAL SAMPAIO, S/N, CENTRO	VALORES CONTRATADOS (R\$)
OBJETO REFORMA DO MERCADO E DO GALPÃO DE FRUTAS NO MUNICÍPIO DE NOVA RUSSAS - CEARÁ			APELIDO DO EMPREENDIMENTO REFORMA DO MERCADO		REPASSE 1.912.356,00
					INVESTIMENTO 1.914.992,04

Início Previsto
jun-22

Etapa	Meta / Submeta	Descrição da Meta / Submeta	Valores Totais (R\$)	Parcela 9 mar-23
		Parcela		
		Repasse (R\$)		5,47%
		CP Fin. (R\$)		104.623,20
		Outros (R\$)		144,22
		Invest. (R\$)		0,00
				104.767,51
		(%)		100,00%
		Repasse (R\$)		1.912.356,00
		CP Fin. (R\$)		2.636,04
		Outros (R\$)		0,00
		Acum. Inv. (R\$)		1.914.992,04
		Acumulado (%)		100,00%
1	Meta	REFORMA DO MERCADO E DO GALPÃO DE FRUTAS	1.914.992,04	1.914.992,04


GIORDANNA SILVA BRAGA
MAMO-01052266371
*Número de Inscrição Estadual nº 40022000183/04
BOLSA MUNICIPAL 01052266371
Data: 30/03/2022 11:15:08

Representante do Convênio/Commissário/Contratado
Nome: GIORDANNA SILVA BRAGA MAMO
Cargo: PREFEITA MUNICIPAL

Local: NOVA RUSSAS - CEARÁ
Data: 30 de março de 2022


Belchior
BELCHIOR ALVES LINHARES
ENGENHEIRO CIVIL
RNP Nº 0619129972



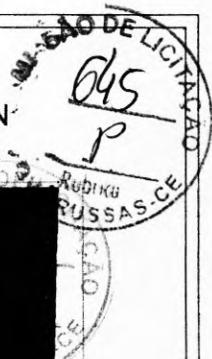

OESTE: RUA GENERAL SAMPAIO, S/N

NORTE: RAVESSA FRANCISOU MARQUES DE FAIVA

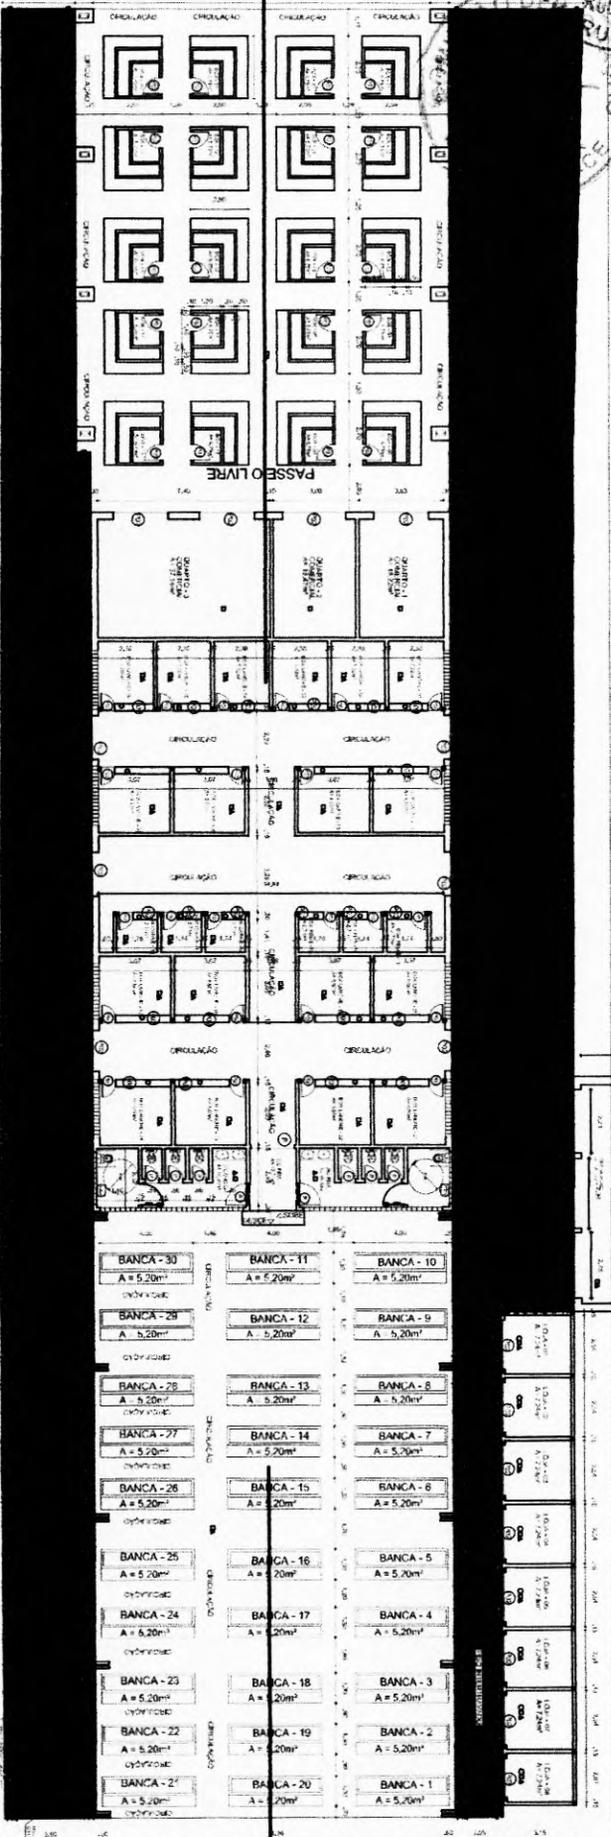

LESTE: RUA MANOEL PEIXOTO

01 PLANTA BAIXA

ESCALA 1/220

02 PLANTA SITUAÇÃO

ESCALA 1/1500

MERCADO PÚBLICO
 RUA GENERAL SAMPAIO S/N
 RUA MANOEL PEIXOTO S/N
 RUA FRANCISOU MARQUES DE FAIVA S/N
 RUA GENERAL SAMPAIO S/N


BELCHIOR ALVES LINHARES
 ENGENHEIRO CIVIL
 RNP Nº 0619129972




Arq Design

PLANTA BAIXA - TERRENO	ESCALA
PLANTA BAIXA - TUBOS	1:200
PLANTA SITUAÇÃO	1:200

PRANCHA

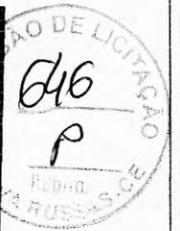


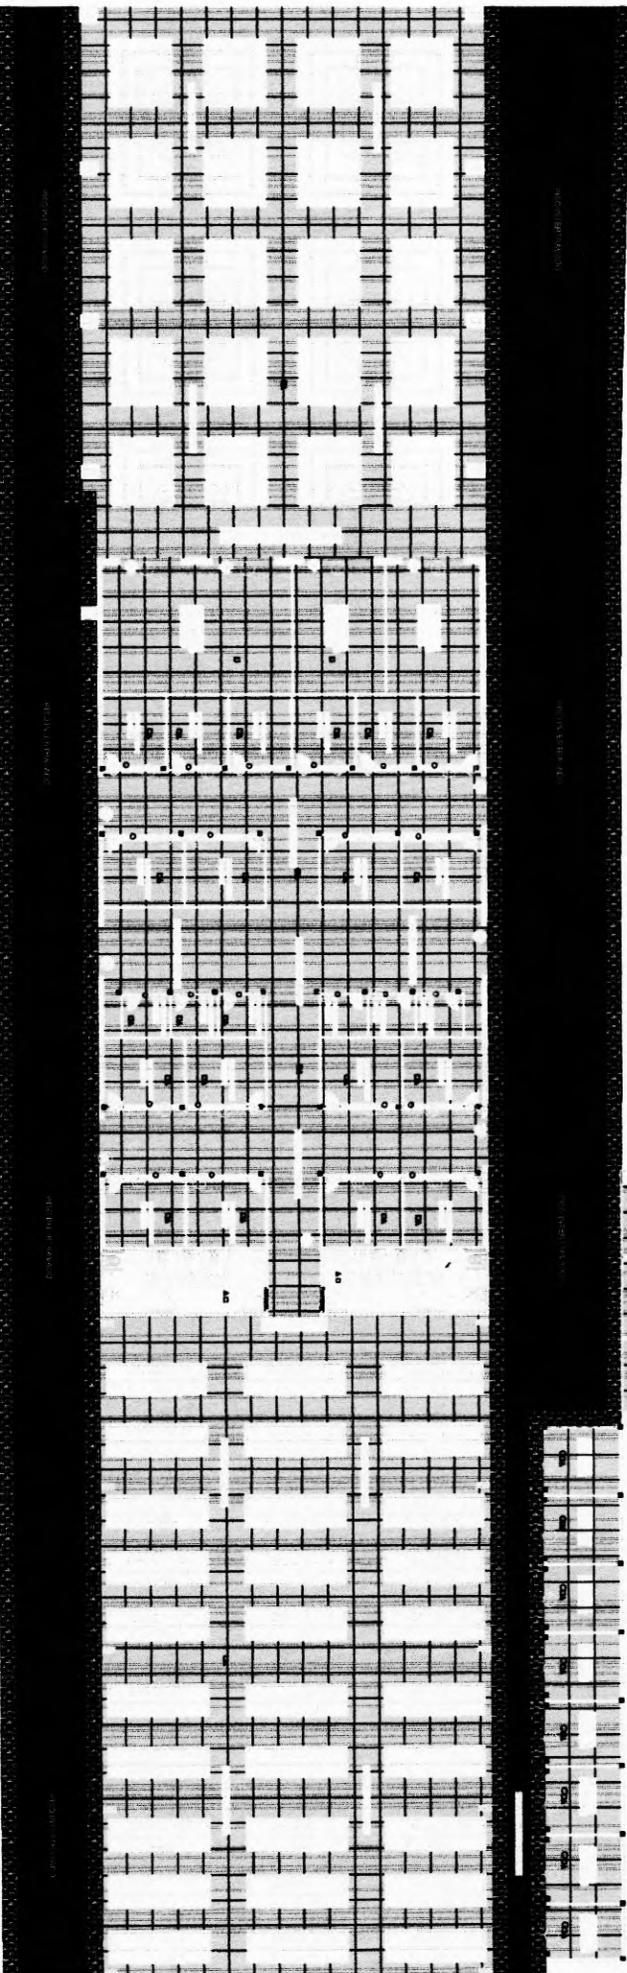

SUBSTITUIÇÃO DE MATERIAIS DE OBRAS

OPERAÇÃO DE OBRAS

- 1 [] FAZ REFERENCIA AO TIPO DE PISO
- 2 [] FAZ REFERENCIA A PAREDES
- 3 [] FAZ REFERENCIA AO FORRO
- 1 [] PISO INDUSTRIAL FITADO 100X100CM
- 2 [] PISO CERAMICO A PARTIR DE 30X30CM
- 3 [] PISO INTERTRAVAVADO 4CM
- 2 [] PAREDE COM REVESTIMENTO CERAMICO ATE 300 CM
- 1/2 [] PAREDE COM REVESTIMENTO CERAMICO ATE 150 CM DO PISO
- 3 [] PAREDE COM REVESTIMENTO CERAMICO COMPLETO NOS BOX
- 3 [] LAJE NIVELDE FORRO A 300 CM

- BANDEJAS
- ECO1 BANDEJA DE GRANTO EST. 4CM
 - ECO2 BANDEJA DE ACO INOX
 - PO1 PORTA DE MADEIRA
 - PO2 PORTA DE ROLAR
 - PO3 PORTA DE ALUMINIO

PROJETO
MERCADO PUBLICO
 PRÉDIO MUNICIPAL DE NECA MUSEU
 INTERVENÇÃO DE RECONSTRUÇÃO
 RUA GEN. SAUVADO S/N

PROJETA
BECHIOR ALVES LINHARES
 ENGENHEIRO CIVIL
 RNP N° 0619129972

Bechior

PROJETO DE ARQUITETURA
 PLANTA DE DISTRIBUIÇÃO DE PISO - TIPOBO
 ESCALA: 1:200
 DATA: 17/09


Projeto: _____
 Data: _____

Arq Design

PRANCHA 2



NOITE TRAVESSA FRANCISCO ALVES FERREIRA

 

01 TRAVESSA FRANCISCO ALVES FERREIRA

SUB TRAVESSA FRANCISCO ALVES FERREIRA

- 1 - FAZ REFERENCIA AO TIPO DE PISO
- 2 - FAZ REFERENCIA A PAREDES
- 3 - FAZ REFERENCIA AO FORRO

- 1 PAREDE COM REVESTIMENTO CERAMICO ATE 300 CM
- 2 PAREDE COM REVESTIMENTO CERAMICO ATE 150 CM DO PISO
- 3 PAREDE COM REVESTIMENTO CERAMICO COMPLETO NOS BOX

- 100 BANDEJA
- 101 BANDEJA DE GRANITO ESP = 3CM
- 102 BANDEJA DE AÇO BRILH
- 103 PORTA DE MADEIRA
- 104 PORTA DE ALUMINIO

- 1 PISO INDUSTRIAL FITADO 100X100CM
- 2 PISO CERAMICO A PARTIR DE 30X30CM
- 3 PISO INTERTRAVAVADO 4CM

PROJETO: **MERCADO PUBLICO**

PROJETADEIRO: **BELOCHIOR ALVES LINHARES**

PROFISSAO: **ENGENHEIRO CIVIL**

REGISTRO: **RNP Nº 0619129972**

PROJETO: **PLANTA BUBA COM MOBILIARIO - TERREO**

PROJETADEIRO: **BELOCHIOR ALVES LINHARES**

PROFISSAO: **ENGENHEIRO CIVIL**

REGISTRO: **RNP Nº 0619129972**



Arq Design





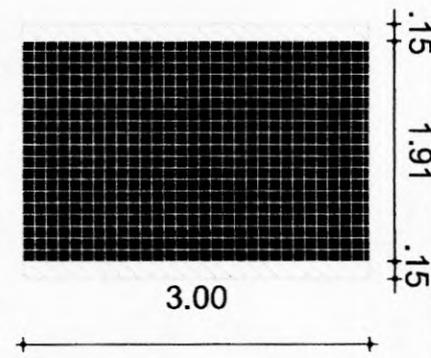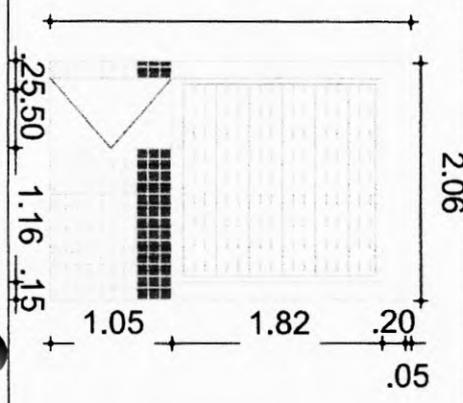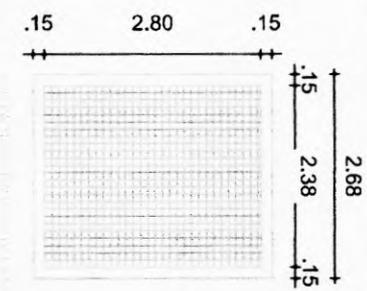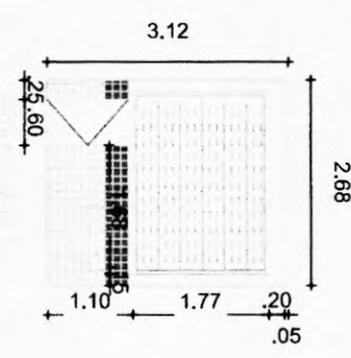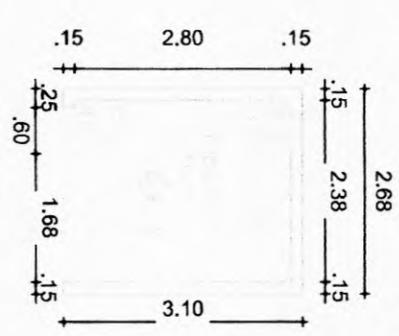
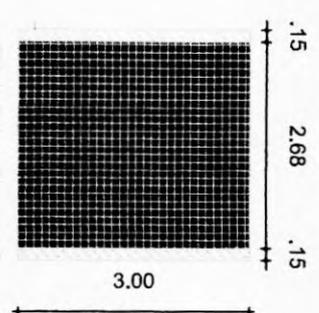
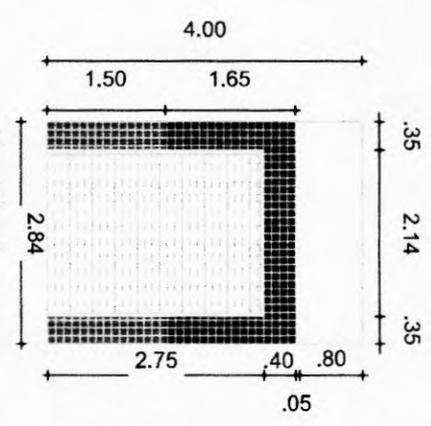
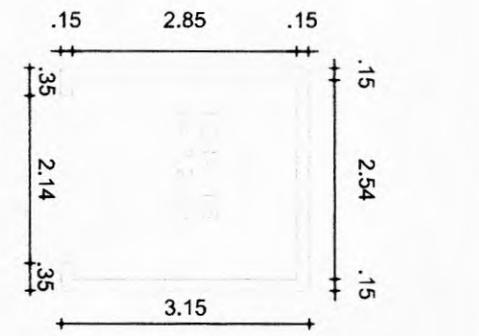
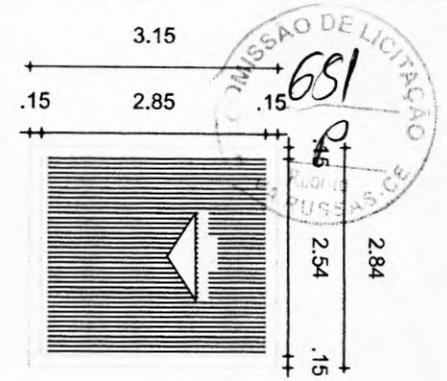



BELCHIOR ALVES LINHARES
 ENGENHEIRO CIVIL
 RNP N° 0619129972

MERCADO PÚBLICO




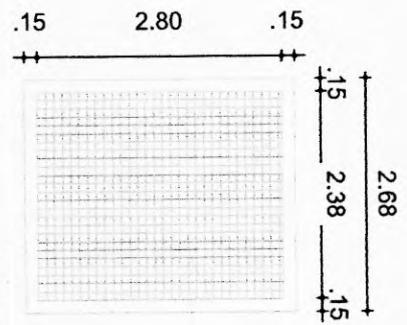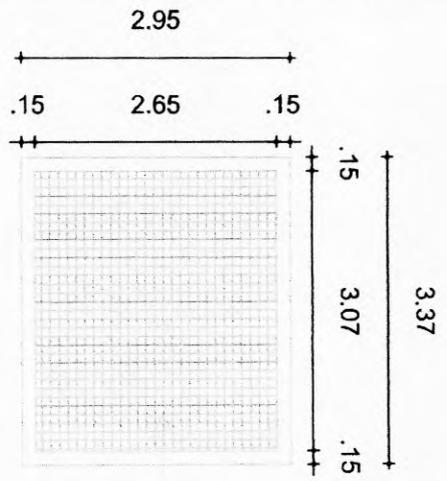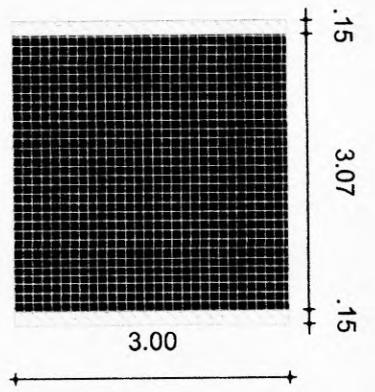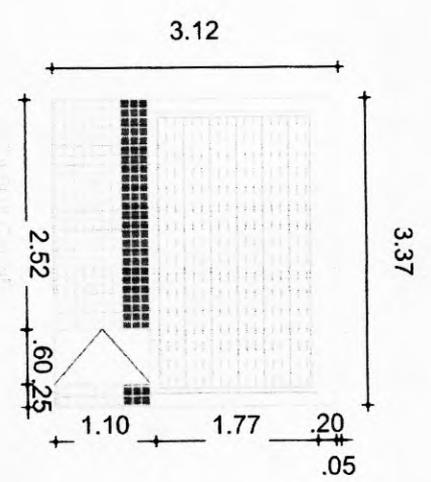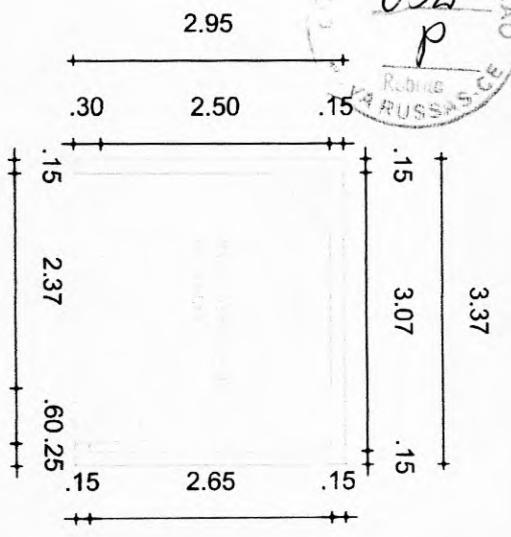

Belchior
BELCHIOR ALVES LINHARES
 ENGENHEIRO CIVIL
 RNP Nº 0619129972

PROJETO:
MERCADO PÚBLICO








de apoio à estrutura metálica localizado em cada terraço


ESC: 1/20

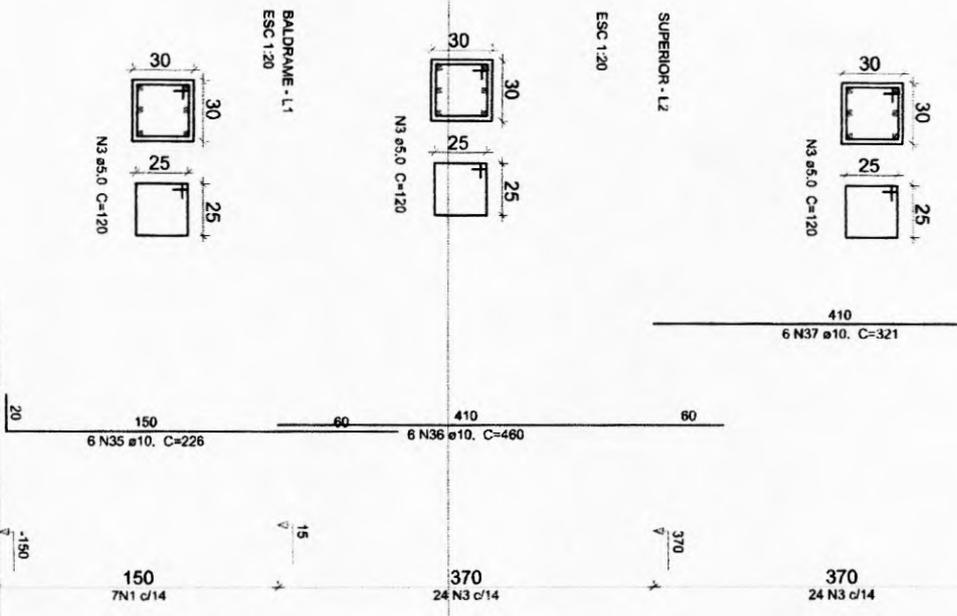

PLANTA
ESC 1:25

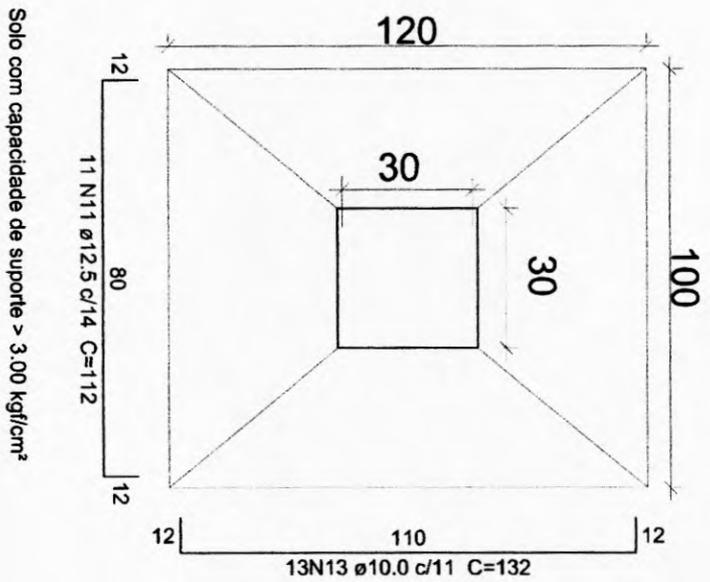

CORTE
ESC 1:25

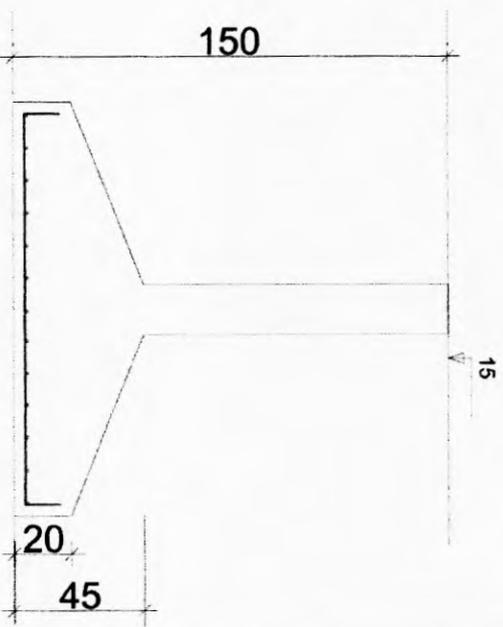

PROJETO: MERCADO PÚBLICO
 PREPARADO POR: BELCHIOR ALVES LINHARES
 ENGENHEIRO CIVIL
 RNP Nº 0619129972

Belchior
 BELCHIOR ALVES LINHARES
 ENGENHEIRO CIVIL
 RNP Nº 0619129972






Anotação de Responsabilidade Técnica - ART
Lei nº 6.496, de 7 de dezembro de 1977

CREA-CE

ART OBRA / SERVIÇO
Nº CE20221003227

Conselho Regional de Engenharia e Agronomia do Ceará

COMPLEMENTAR nº
CE20220952889



1. Responsável Técnico

BELCHIOR ALVES LINHARES

Título profissional: **ENGENHEIRO CIVIL**

RNP: **0619129972**

Registro: **347040CE**

2. Dados do Contrato

Contratante: **prefeitura municipal de nova russas**

RUA RUA PADRE FRANCISCO ROSA

Complemento:

Bairro: **CENTRO**

Cidade: **NOVA RUSSAS**

UF: **CE**

CPF/CNPJ: **07.993.439/0001-01**

Nº: **1388**

CEP: **62200000**

Contrato: **SI-CH001/22.02**

Celebrado em: **04/03/2022**

Valor: **R\$ 3.500,00**

Tipo de contratante: **Pessoa Jurídica de Direito Público**

Ação Institucional: **NENHUMA - NÃO OPTANTE**

3. Dados da Obra/Serviço

RUA AVENIDA GENERAL SAMPAIO

Nº: **1388**

Complemento: **MERCADO E GALPÃO DE FRUTAS NO MUNICIPIO DE NOVA RUSSAS**

Bairro: **CENTRO**

Cidade: **NOVA RUSSAS**

UF: **CE**

CEP: **62200000**

Data de Início: **13/06/2022**

Previsão de término: **31/12/2022**

Coordenadas Geográficas: **-4.706012, -40.565146**

Finalidade:

Código: **Não Especificado**

Proprietário: **prefeitura municipal de nova russas**

CPF/CNPJ: **07.993.439/0001-01**

4. Atividade Técnica

	Quantidade	Unidade
14 - Elaboração		
80 - Projeto > CONSTRUÇÃO CIVIL > EDIFICAÇÕES > DE REFORMA DE EDIFICAÇÃO > #1.1.2.4 - EM MATERIAIS MISTOS	1.980,74	m2
80 - Projeto > ESTRUTURAS > ESTRUTURAS DE CONCRETO E ARGAMASSA ARMADA > #2.1.1 - DE ESTRUTURA DE CONCRETO ARMADO	1.980,74	m2
80 - Projeto > ESTRUTURAS > ESTRUTURAS METÁLICAS > DE ESTRUTURA METÁLICA > #2.2.1.1 - PARA EDIFICAÇÃO	1.980,74	m2
80 - Projeto > CONSTRUÇÃO CIVIL > INSTALAÇÕES HIDROSSANITÁRIAS > #1.4.1 - DE SISTEMA DE ÁGUA POTÁVEL	1.980,74	m2
80 - Projeto > CONSTRUÇÃO CIVIL > INSTALAÇÕES HIDROSSANITÁRIAS > #1.4.3 - DE INSTALAÇÃO DE SISTEMA DE ESGOTO SANITÁRIO	1.980,74	m2
80 - Projeto > ELETROTÉCNICA > INSTALAÇÕES ELÉTRICAS > DE INSTALAÇÕES ELÉTRICAS EM BAIXA TENSÃO > #11.10.1.2 - PARA FINS COMERCIAIS	1.980,74	m2
80 - Projeto > ESTRUTURAS > PRÉ-MOLDADOS E PRÉ-FABRICADOS > #2.8.6 - DE BLOCOS DE CONCRETO	1.980,74	m2
18 - Fiscalização		
60 - Fiscalização de obra > CONSTRUÇÃO CIVIL > EDIFICAÇÕES > DE REFORMA DE EDIFICAÇÃO > #1.1.2.4 - EM MATERIAIS MISTOS	1.980,74	m2
60 - Fiscalização de obra > ESTRUTURAS > ESTRUTURAS DE CONCRETO E ARGAMASSA ARMADA > #2.1.1 - DE ESTRUTURA DE CONCRETO ARMADO	1.980,74	m2
60 - Fiscalização de obra > ESTRUTURAS > ESTRUTURAS METÁLICAS > DE ESTRUTURA METÁLICA > #2.2.1.1 - PARA EDIFICAÇÃO	1.980,74	m2
60 - Fiscalização de obra > CONSTRUÇÃO CIVIL > INSTALAÇÕES HIDROSSANITÁRIAS > #1.4.1 - DE SISTEMA DE ÁGUA POTÁVEL	1.980,74	m2
60 - Fiscalização de obra > CONSTRUÇÃO CIVIL > INSTALAÇÕES HIDROSSANITÁRIAS > #1.4.3 - DE INSTALAÇÃO DE SISTEMA DE ESGOTO SANITÁRIO	1.980,74	m2
60 - Fiscalização de obra > ELETROTÉCNICA > INSTALAÇÕES ELÉTRICAS > DE INSTALAÇÕES ELÉTRICAS EM BAIXA TENSÃO > #11.10.1.2 - PARA FINS COMERCIAIS	1.980,74	m2
60 - Fiscalização de obra > ESTRUTURAS > PRÉ-MOLDADOS E PRÉ-FABRICADOS > #2.8.6 - DE BLOCOS DE CONCRETO	1.980,74	m2

Após a conclusão das atividades técnicas o profissional deve proceder a baixa desta ART

5. Observações

REFORMA DO MERCADO E DO GALPÃO DE FRUTAS NO MUNICIPIO DE NOVA RUSSAS -CEARA

6. Declarações

BELCHIOR ALVES LINHARES
ENGENHEIRO CIVIL
RNP Nº 0619129972

A autenticidade desta ART pode ser verificada em: <https://crea-ce.sitac.com.br/publico/>, com a chave: Y2b4Z

Impresso em: 18/10/2022 às 10:02:04 por: ip: 170.78.246.246

www.crea.org.br

faleconosco@crea.org.br

Tel: (85) 3453-5800

Fax: (85) 3453-5804





Anotação de Responsabilidade Técnica - ART
Lei nº 6.496, de 7 de dezembro de 1977

CREA-CE

ART OBRA / SERVIÇO
Nº CE20221003227

Conselho Regional de Engenharia e Agronomia do Ceará

COMPLEMENTAR à
 CE20220952889



- Declaro que estou cumprindo as regras de acessibilidade previstas nas normas técnicas da ABNT, na legislação específica e no decreto n. 5296/2004.

7. Entidade de Classe
 NENHUMA - NÃO OPTANTE

8. Assinaturas
 Declaro serem verdadeiras as informações acima

nova russas, 18 de *outubro* de 2022
 Local data

Belchior Alves Linhares
 BELCHIOR ALVES LINHARES - CPF: 061.455.123-42

[Signature]
 prefeitura municipal de nova russas - CNPJ: 07.993.439/0001-01

9. Informações
 * A ART é válida somente quando quitada, mediante apresentação do comprovante do pagamento ou conferência no site do Crea.

10. Valor
 Valor da ART: **R\$ 88,78** Registrada em: **14/06/2022** Valor pago: **R\$ 88,78** Nosso Número: **8215460710**

A autenticidade desta ART pode ser verificada em: <https://crea-ce.sitac.com.br/publico/>, com a chave: Y2b4Z
 Impresso em: 18/10/2022 às 10:02:04 por: , ip: 170.78.246.246





DECLARAÇÃO TÉCNICA



OBRA: REFORMA DO MERCADO E DO GALPÃO DE FRUTAS
MUNICÍPIO DE NOVA RUSSAS - CEARÁ.

LOCAL: AV. GENERAL SAMPAIO, S/N, CENTRO, NOVA RUSSAS – CEARÁ.

DATA: 10 DE OUTUBRO DE 2022.

TABELAS: TABELA SINAPI 01/2022 COM DESONERAÇÃO E SEINFRA 027.1
COM DESONERAÇÃO.

Em atendimento ao disposto no §1º, inciso I da Lei Federal nº 8.666/93, tal como Acórdão do Tribunal de Contas da União nº 244/2015-Plenário, para fins de comprovação da qualificação técnica-profissional, definimos como parcelas de maior relevância e valor significativo do objeto, os itens a seguir:

- PISO INDUSTRIAL NATURAL ESP.= 12mm, INCLUS. POLIMENTO (EXTERNO)– QUANTIDADE MÍNIMA = 1.021,82M2;
- PISO DE CONCRETO FCK=15MPa ESP.= 12cm, ARMADO C/TELA DE AÇO– QUANTIDADE MÍNIMA = 120,00 M2;
- ESTRUTURA TRELIÇADA DE COBERTURA, TIPO FINK, COM LIGAÇÕES SOLDADAS, INCLUSOS PERFIS METÁLICOS, CHAPAS METÁLICAS, MÃO DE OBRA E TRANSPORTE COM GUINDASTE - FORNECIMENTO E INSTALAÇÃO. AF_01/2020_P- QUANTIDADE MÍNIMA = 3.000,00 KG.

Concluimos que os itens acima reúnem maior relevância técnica, ou seja, maior complexidade técnica, aliado ao valor significativo no orçamento.

Atenciosamente,

Belchior Alves Linhares

Engenheiro Civil RNP nº 0619129972

Responsável Técnico do Município de Nova Russas

