

Antonio Jaime André da Silva
 Engenheiro Civil
 RMP- 0616266839
 CREA- CE: 327481

Q QUADRO DE ÁREAS

EDIFICAÇÃO PRINCIPAL	257,27 m ²
MARGOUSES	35,36 m ²
TOTAL A CONSTRUIR	302,63 m ²
CAIXA D'ÁGUA	21,88 m ²

PREFEITURA MUNICIPAL DE NOVA RUSSAS


OBJETO: CONSTRUÇÃO DE UMA UNIDADE BÁSICA DE SAÚDE PORTE I NO BAIRRO PANTANAL NO MUNICÍPIO DE NOVA RUSSAS - CEARÁ

LOCAL: VIA LOCAL 02, S/N, LOTEAMENTO NOVA RUSSAS, BAIRRO PANTANAL, NOVA RUSSAS - CEARÁ

CONTEÚDO: INDICADO

DATA: 06/06/2023 ESCALA: INDICADA

01 PLANTA DE COBERTURA
ESCALA: 1/100

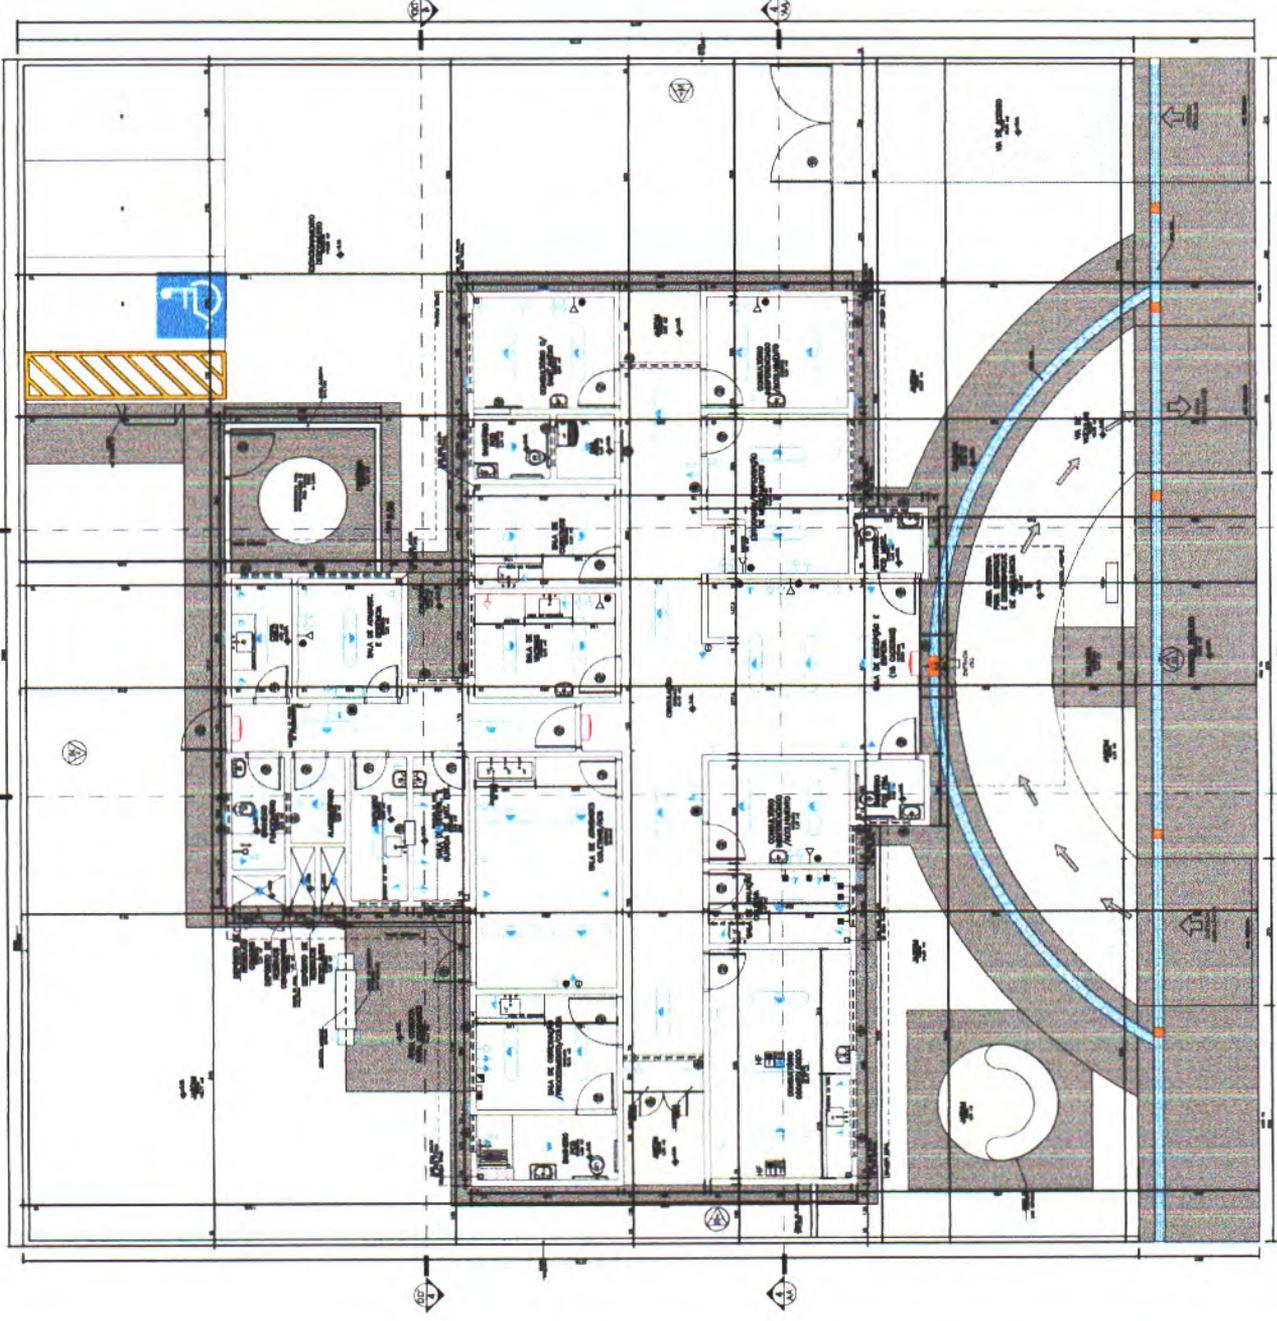

01 PLANTA BAIXA E INSTALAÇÕES
ESCALA: 1/130






ANTONIO JAIME ANDRE DA SILVA
Engenheiro Civil
RNP - 0616266839
CREA - CE - 327481

PREFEITURA MUNICIPAL DE NOVA RUSSAS


OBJETO: CONSTRUÇÃO DE UMA UNIDADE BÁSICA DE SAÚDE - PORTE I NO BAIRRO PANTANAL NO MUNICÍPIO DE NOVA RUSSAS - CEARÁ

LOCAL: VIA LOCAL 02, S/N, LOTEAMENTO NOVA RUSSAS, BAIRRO PANTANAL, NOVA RUSSAS - CEARÁ

CONTEÚDO: INDICADO

DATA: 06/06/2023 ESCALA: INDICADA BRANCHA: 02/04



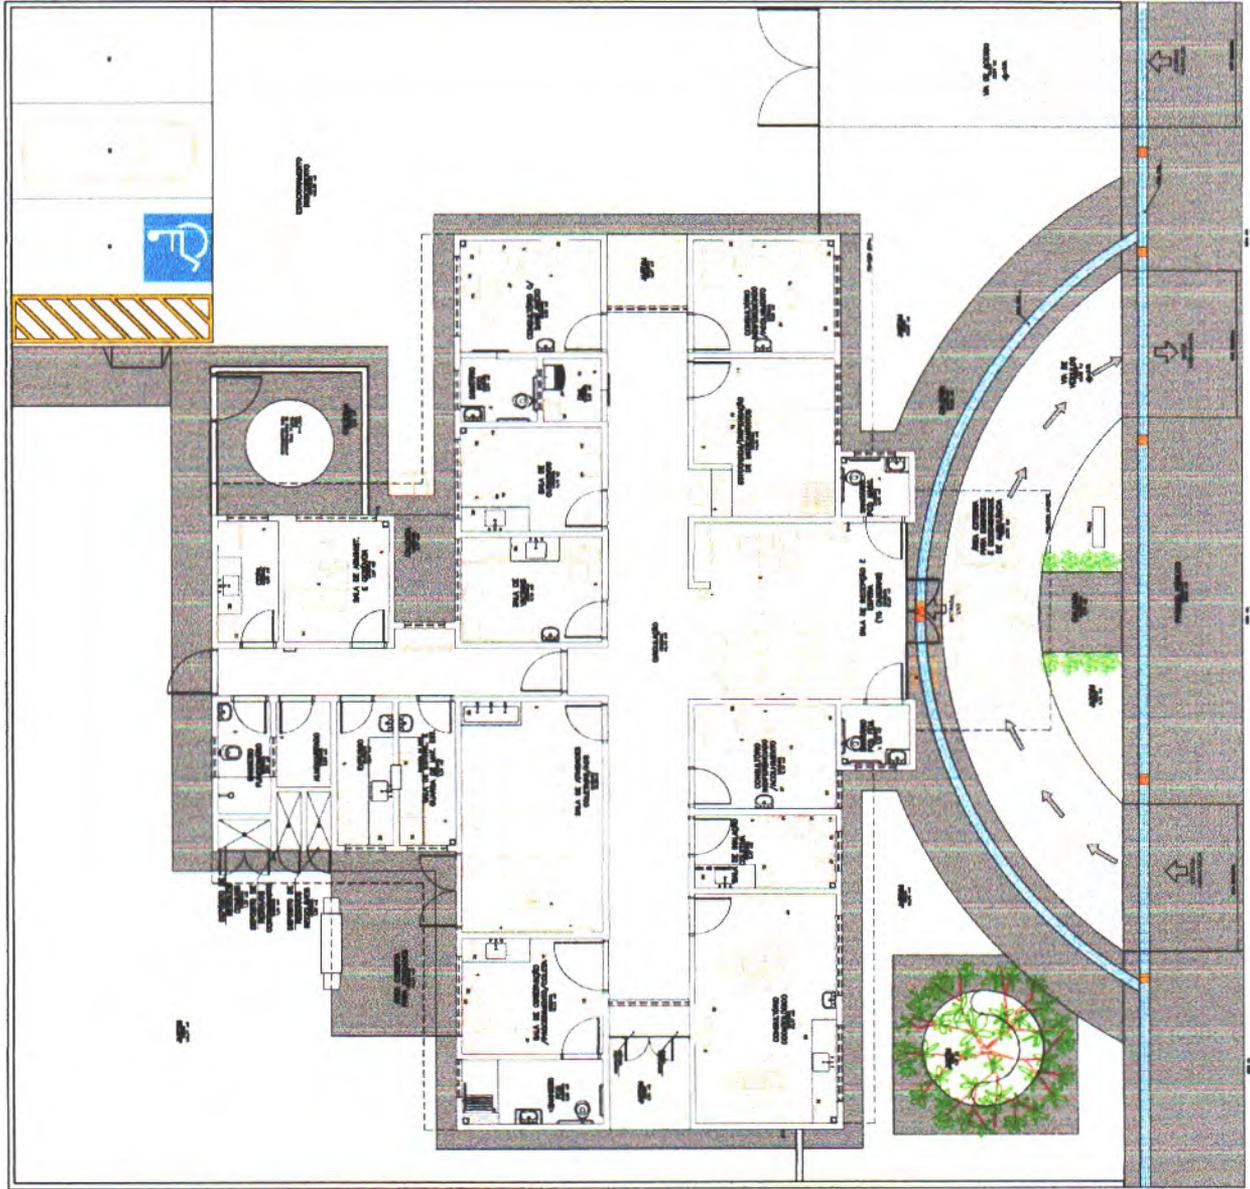

01 PLANTA BAIXA - LAYOUT
ESCALA: 1/130


Antonio Jaime Andre da Silva
ANTONIO JAIME ANDRE DA SILVA
 Engenheiro Civil
 RNP - 0616266859
 CREA-CE: 327481

.....

PREFEITURA MUNICIPAL DE NOVA RUSSAS	
OBJETO: CONSTRUÇÃO DE UMA UNIDADE BÁSICA DE SAÚDE PORTE I NO BAIRRO PANTANAL NO MUNICÍPIO DE NOVA RUSSAS - CEARÁ	
LOCAL: VIA LOCAL 02 S/N. LOTEAMENTO NOVA RUSSAS, BAIRRO PANTANAL, NOVA RUSSAS - CEARÁ	
CONTEÚDO: INDICADO	
DATA: 06/06/2023	ESCALA: INDICADA






ANTONIO JAIME ANDRE DA SILVA
 Engenheiro Civil
 RNP: 0616266839
 CREA-CE: 327481

PREFEITURA MUNICIPAL DE NOVA RUSSAS	
OBJETO: CONSTRUÇÃO DE UMA UNIDADE BÁSICA DE SAÚDE PORTE I NO BAIRRO PANTANAL NO MUNICÍPIO DE NOVA RUSSAS - CEARÁ	
LOCAL: VIA LOCAL 02, S/N, LOTEAMENTO NOVA RUSSAS, BAIRRO PANTANAL, NOVA RUSSAS - CEARÁ	
CONTEÚDO: INDICADO	
DATA: 06/06/2023	ESCALA: INDICADA




ESPECIFICAÇÕES DE MATERIAIS INTERNOS

△ LEGENDA - ACABAMENTO PAREDE

1- PAREDES EM ALVENARIA COM PINTURA ACRÍLICA SEMI-BRILHO SOBRE MASSA ACRÍLICA, COR BRANCO GELC

2- PAREDES COM REVESTIMENTO CERÂMICO 20x20cm, PADRÃO 1ª LINHA (CLASSE A), COR BRANCO, C/ REJUNTE EPOXI, COR BRANCA.

■ PINTURA ACRÍLICA SEMI-BRILHO SOBRE MASSA ACRÍLICA, COR AZUL

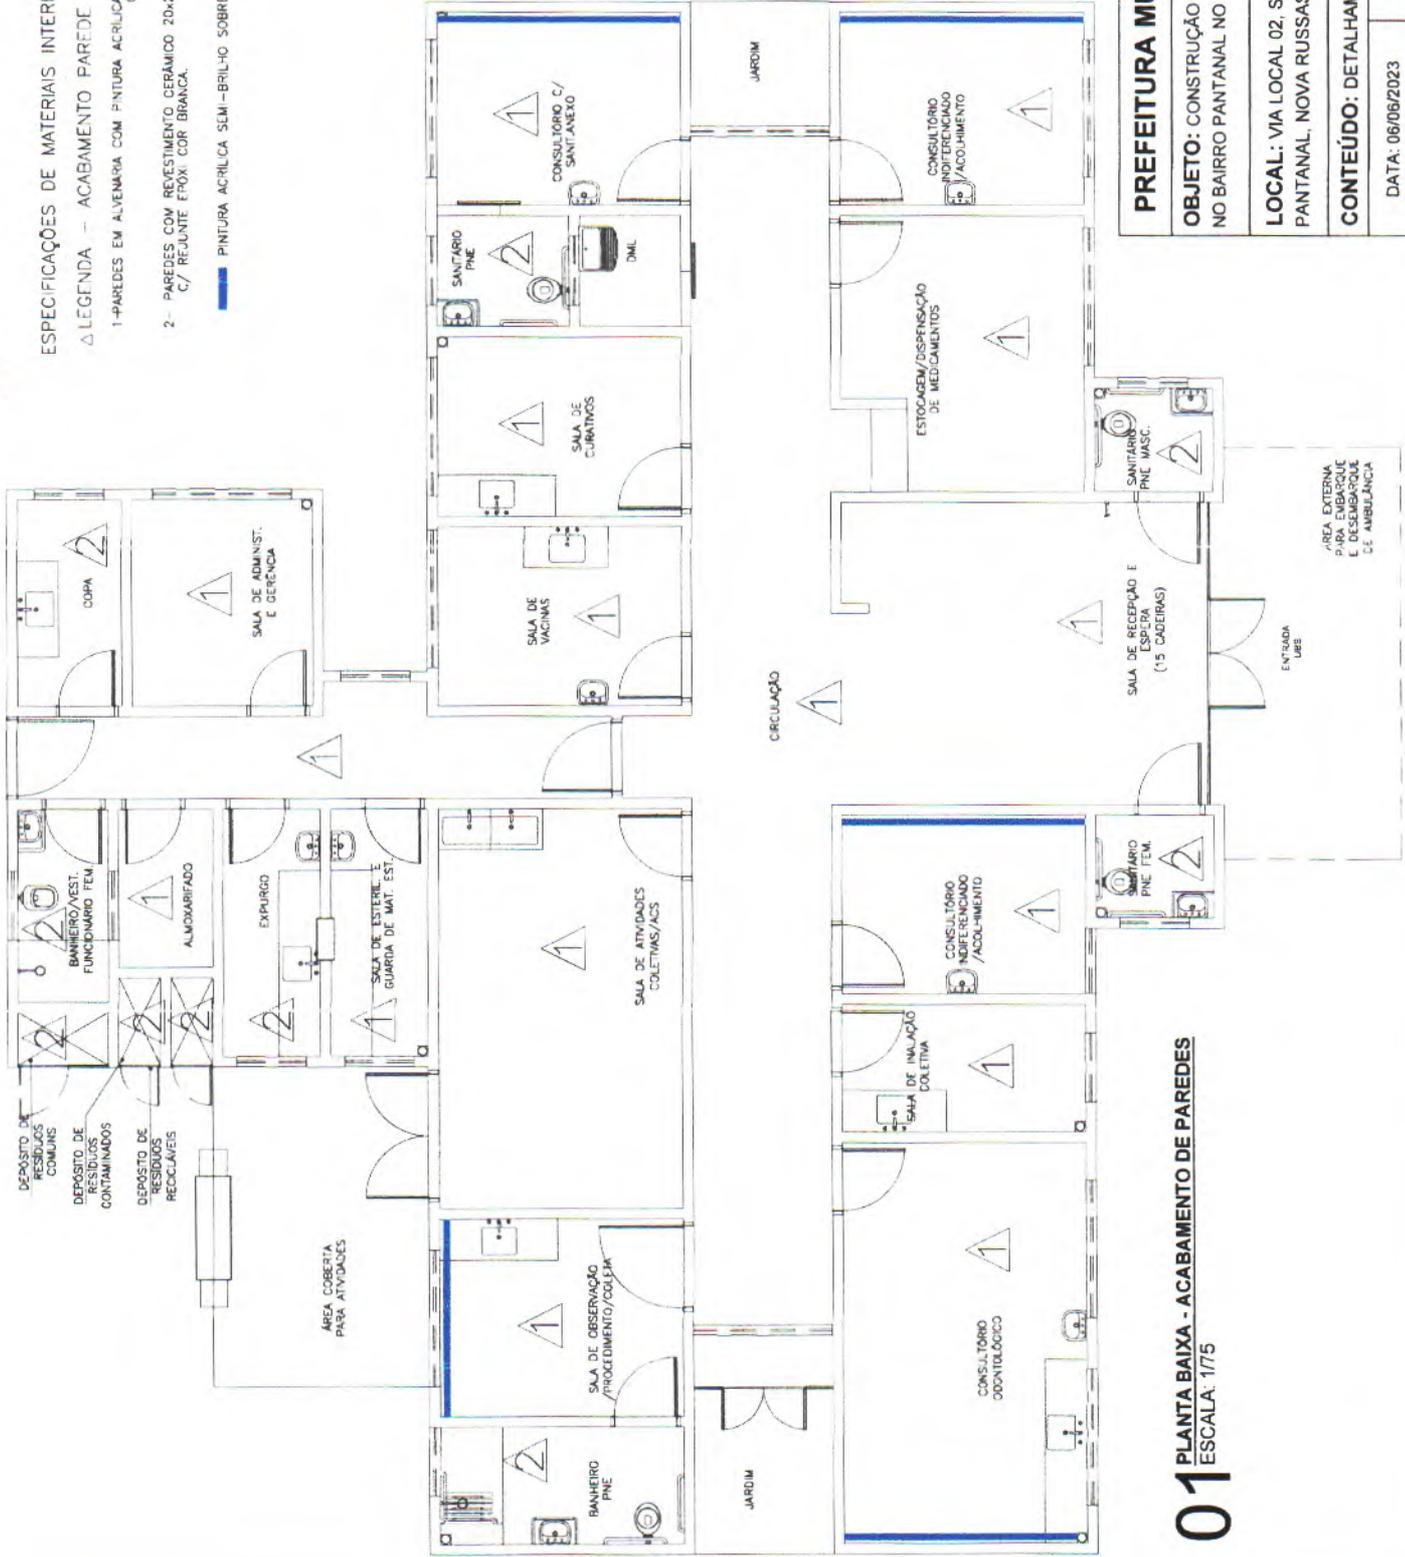

ANTONIO JAIME ANDRE DA SILVA
 Engenheiro Civil
 RNP: 0616266839
 CREA CE: 327481

01 PLANTA BAIXA - ACABAMENTO DE PAREDES
 ESCALA: 1/75

PREFEITURA MUNICIPAL DE NOVA RUSSAS
OBJETO: CONSTRUÇÃO DE UMA UNIDADE BÁSICA DE SAÚDE PORTE I NO BAIRRO PANTANAL NO MUNICÍPIO DE NOVA RUSSAS - CEARÁ
LOCAL: VIA LOCAL 02, S/N. LOTEAMENTO NOVA RUSSAS, BAIRRO PANTANAL, NOVA RUSSAS - CEARÁ
CONTEÚDO: DETALHAMENTO - ACABAMENTO
DATA: 06/06/2023
ESCALA: INDICADA
PRONTO: 04/03

ÁREA EXTERNA PARA EMBARQUE E DESEMBARQUE DE AMBULÂNCIA


LEGENDA - FORRO DE GESSO



FORRO DE GESSO FIXO, MONOLÍTICO, COM PLACA PRÉ-MOLDADA, ENCAIXE MACHO-FEMEA, $\phi=30mm$ INSTALADO A 240CM DO PISO ACABADO

SEM FORRO, FOLHA CARBONATO AFAPARENTE. (h=2,80m).

SEM FORRO, FOLHA CARBONATO AFAPARENTE. (h=3,30m).

SEM FORRO (LAJE) PINTURA PVA, COR BRANCO NEVE. LAJE (h=2,80m)



OBS.: PREVER JUNTA DE DILATAÇÃO NOS FORROS DE GESSO CONFORME DETALHAMENTO.

OBS.: AS ALTURAS DO FORRO DE GESSO DEVERÃO SER VERIFICADAS CONFORME AS DEMAIS INSTALAÇÕES.

OBS.: OS EXAUSTORES E DUTOS DEVERÃO SER VERIFICADOS CONFORME PROJETO DE CLIMATIZAÇÃO.

OBS.: TODOS OS FORROS DE GESSO TERÃO MASSA CORRIDA COM PINTURA ACRILICA SEMI-BRILHO.

OBS.: TODOS OS FORROS SERÃO REVESTIDOS COM MASSA ACRILICA E APLICAÇÃO DE PINTURA ACRILICA SEMI-BRILHO.


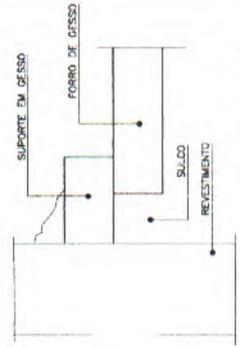
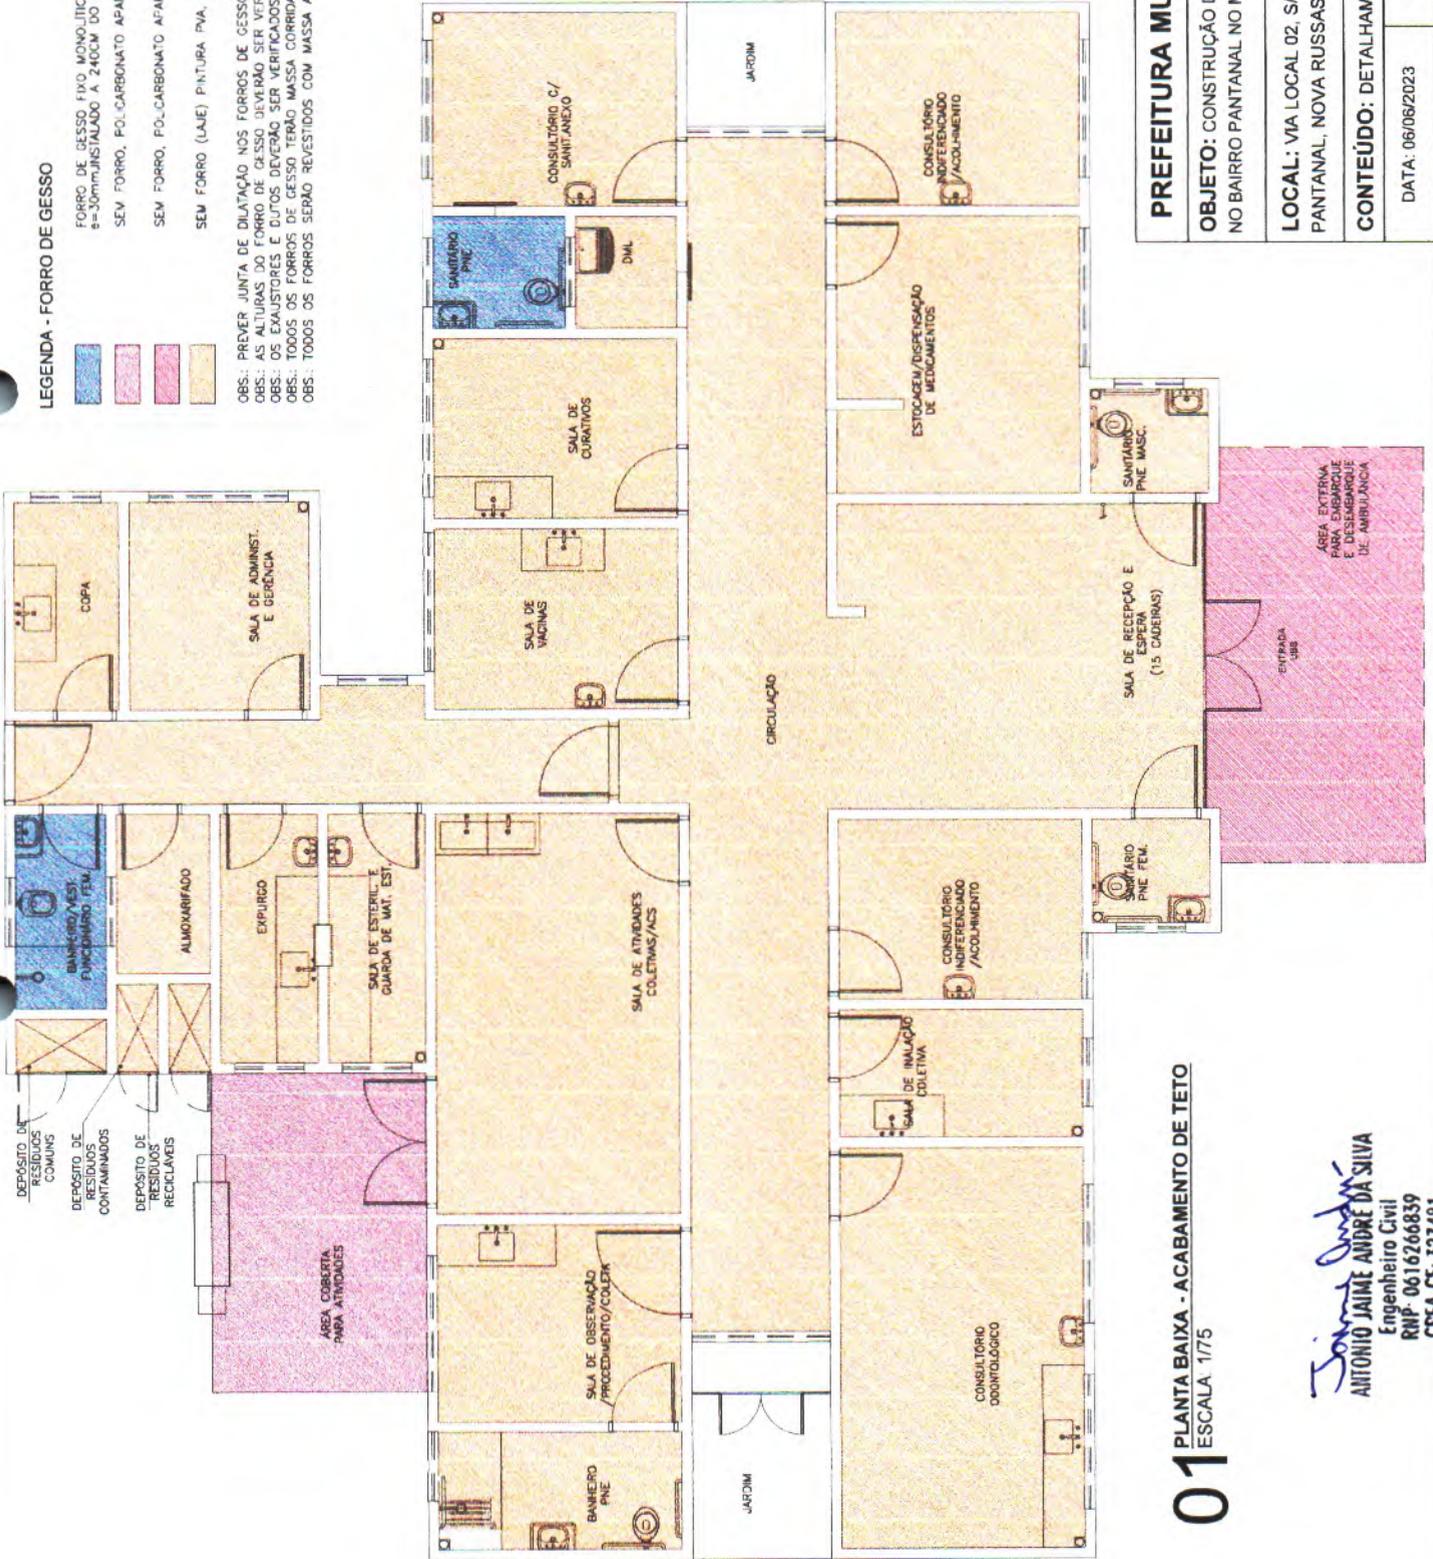


DETALHE - JUNTA DE DILATAÇÃO
Sem Escala

PREFEITURA MUNICIPAL DE NOVA RUSSAS	
OBJETO: CONSTRUÇÃO DE UMA UNIDADE BÁSICA DE SAÚDE PORTE I NO BAIRRO PANTANAL NO MUNICÍPIO DE NOVA RUSSAS - CEARÁ	
LOCAL: VIA LOCAL 02, S/N, LOTEAMENTO NOVA RUSSAS, BAIRRO PANTANAL, NOVA RUSSAS - CEARÁ	MISSÃO DE PROJETO
CONTEÚDO: DETALHAMENTO - ACABAMENTO	PROJ. ARQUITET. CIVIL
DATA: 06/06/2023	ESCALA: INDICADA

01 PLANTA BAIXA - ACABAMENTO DE TETO
ESCALA: 1/75

Jaime André da Silva
ANTÔNIO JAIME ANDRÉ DA SILVA
 Engenheiro Civil
 RNP: 0616266839
 CREA-CE: 327481

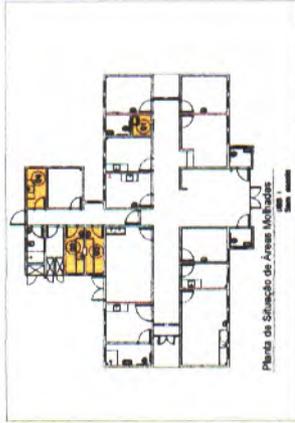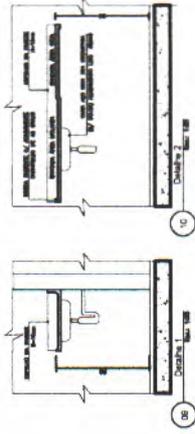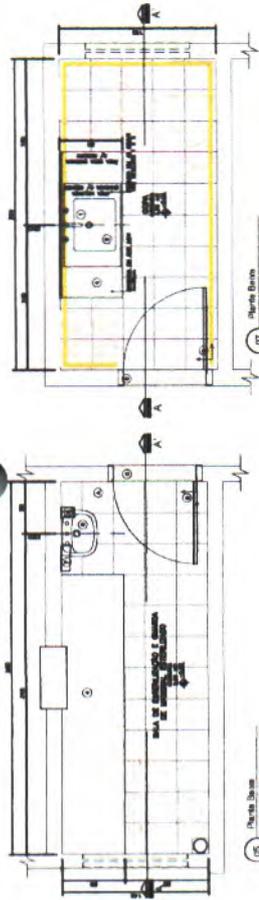











ANTONIO JAIME ANDRE DA SILVA
 Engenheiro Civil
 RPP - 0616266839
 CREA-CE - 327481

PREFEITURA MUNICIPAL DE NOVA RUSSAS	
OBJETO: CONSTRUÇÃO DE UMA UNIDADE BÁSICA DE SAÚDE PORTE I NO BAIRRO PANTANAL NO MUNICÍPIO DE NOVA RUSSAS - CEARÁ	
LOCAL: VIA LOCAL 02, S/N, LOTEAMENTO NOVA RUSSAS, BAIRRO PANTANAL, NOVA RUSSAS - CEARÁ	
CONTEÚDO: DETALHAMENTO - ÁREAS MOLHADAS	
DATA: 06/06/2023	ESCALA: INDICADA



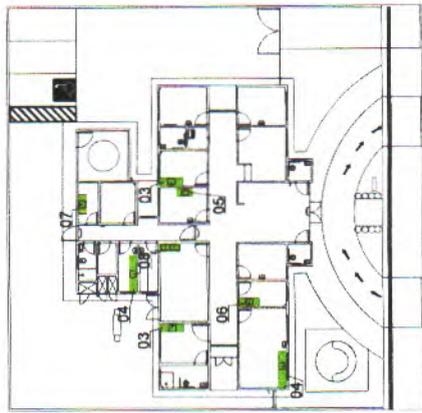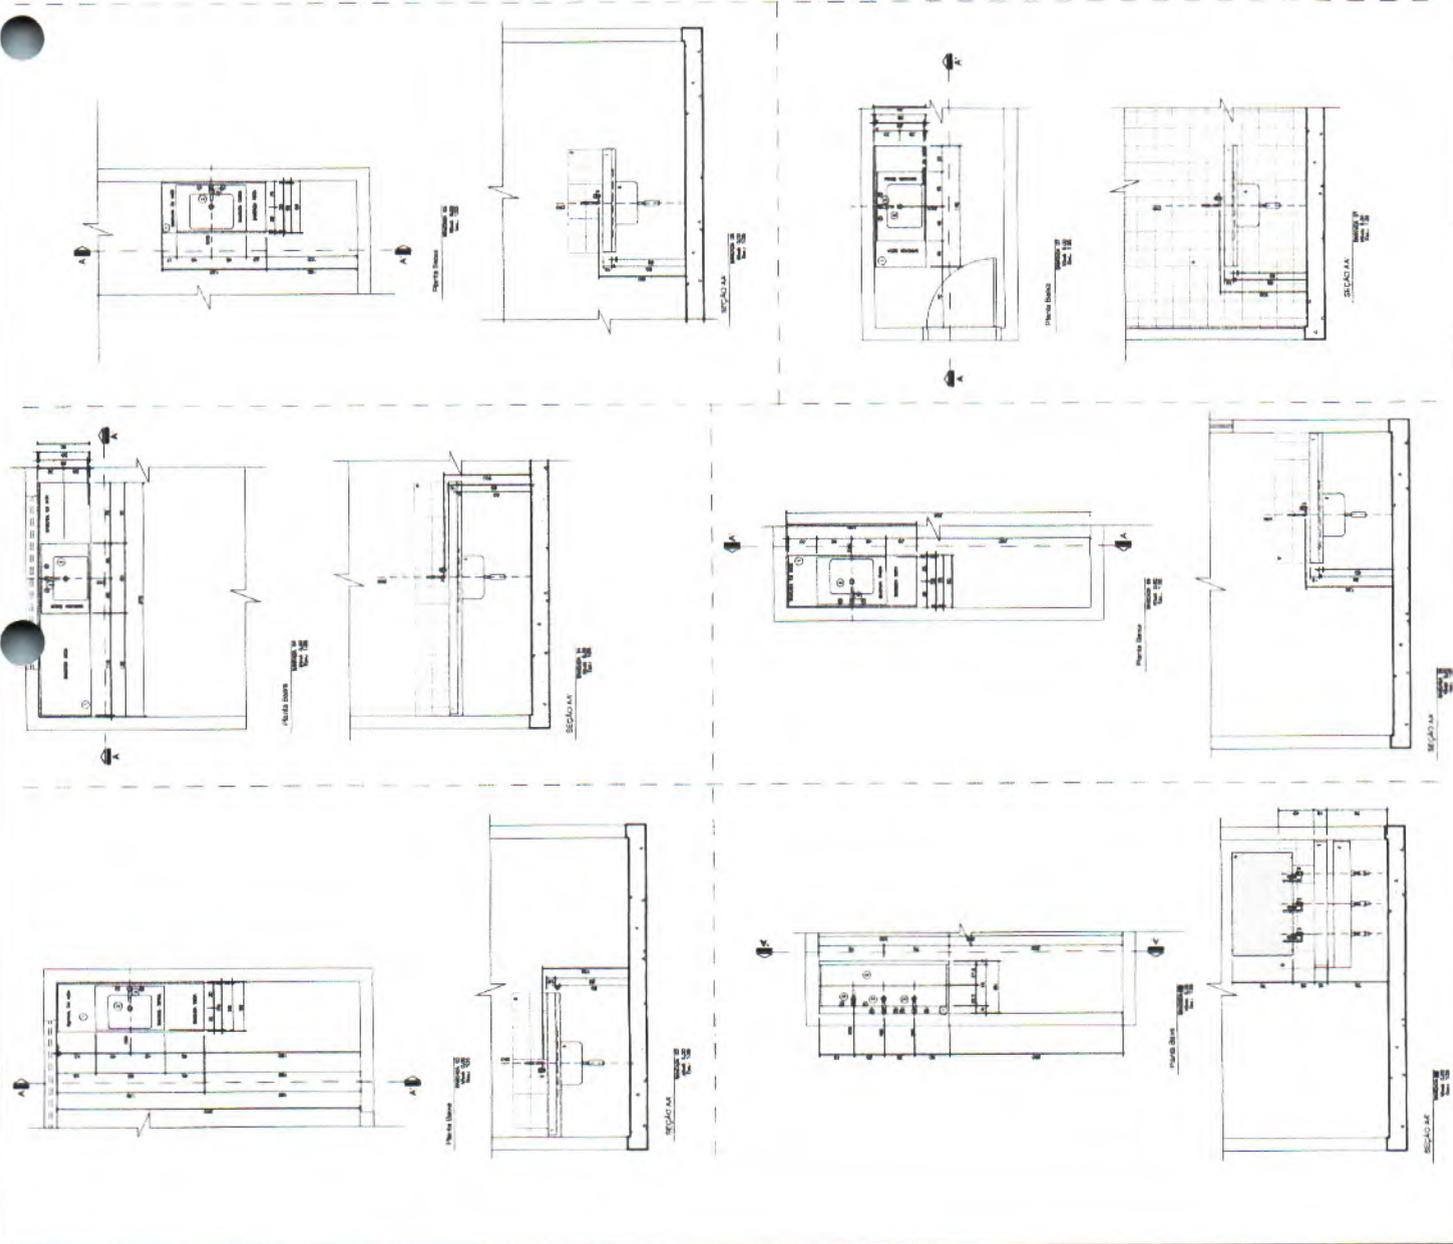

SEÇÃO AX









ANTÔNIO JAIR DE ANDRADE DA SILVA
 Engenheiro Civil
 RNP: 0616266839
 CREA-CE: 327481

PREFEITURA MUNICIPAL DE NOVA RUSSAS	
OBJETO: CONSTRUÇÃO DE UMA UNIDADE BÁSICA DE SAÚDE PORTE I NO BAIRRO PANTANAL NO MUNICÍPIO DE NOVA RUSSAS - CEARÁ	
LOCAL: VIA LOCAL 02, S/N, LOTEAMENTO NOVA RUSSAS, BAIRRO PANTANAL, NOVA RUSSAS - CEARÁ	
CONTEÚDO: DETALHAMENTO - BANCADAS	
DATA: 06/06/2023	ESCALA: INDICADA
PRANCHA: 01/01	

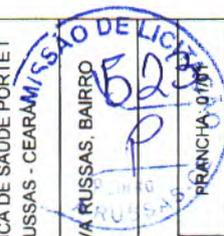


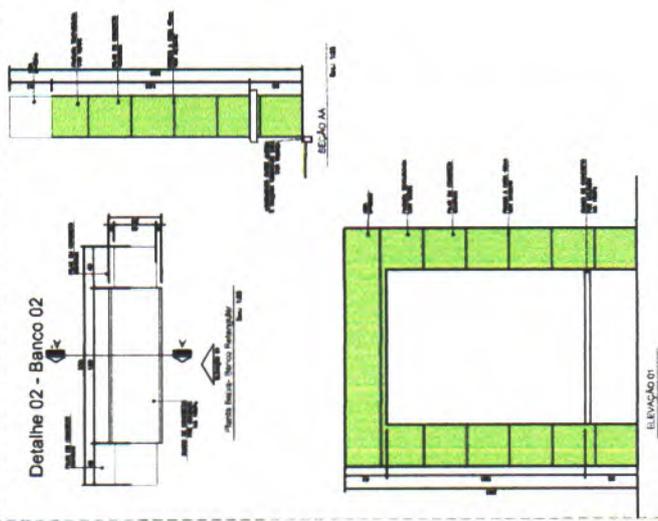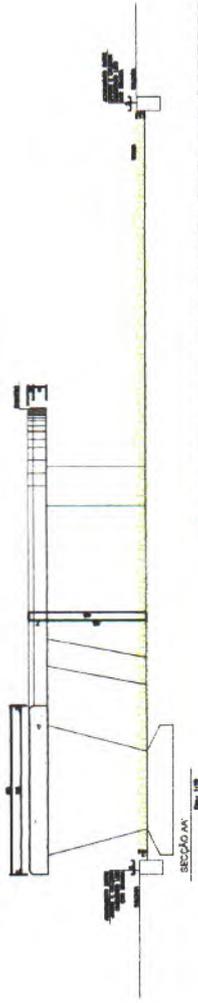


Detalhe 01 - Banco 01

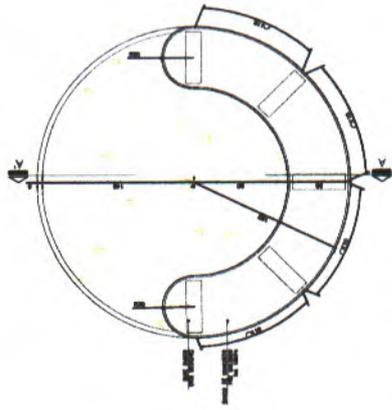

Planta Banco - Banco Circular

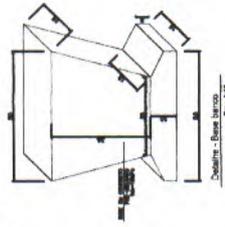

Detalhe - Bordo Banco

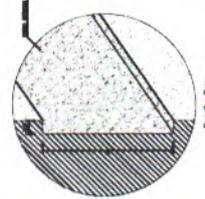


Detalhe Fim

PREFEITURA MUNICIPAL DE NOVA RUSSAS	
OBJETO: CONSTRUÇÃO DE UMA UNIDADE BÁSICA DE SAÚDE PORTE NO BAIRRO PANTANAL NO MUNICÍPIO DE NOVA RUSSAS - CEARÁ	
LOCAL: VIA LOCAL 02, S/N, LOTEAMENTO NOVA RUSSAS, BAIRRO PANTANAL, NOVA RUSSAS - CEARÁ	
CONTEÚDO: DETALHAMENTO - BANCO EXTERNO	
DATA: 06/06/2023	ESCALA: INDICADA

Antonio Jaime Andre da Silva
ANTONIO JAIME ANDRE DA SILVA
 Engenheiro Civil
 RHP - 0616266839
 CREA-CE: 327481




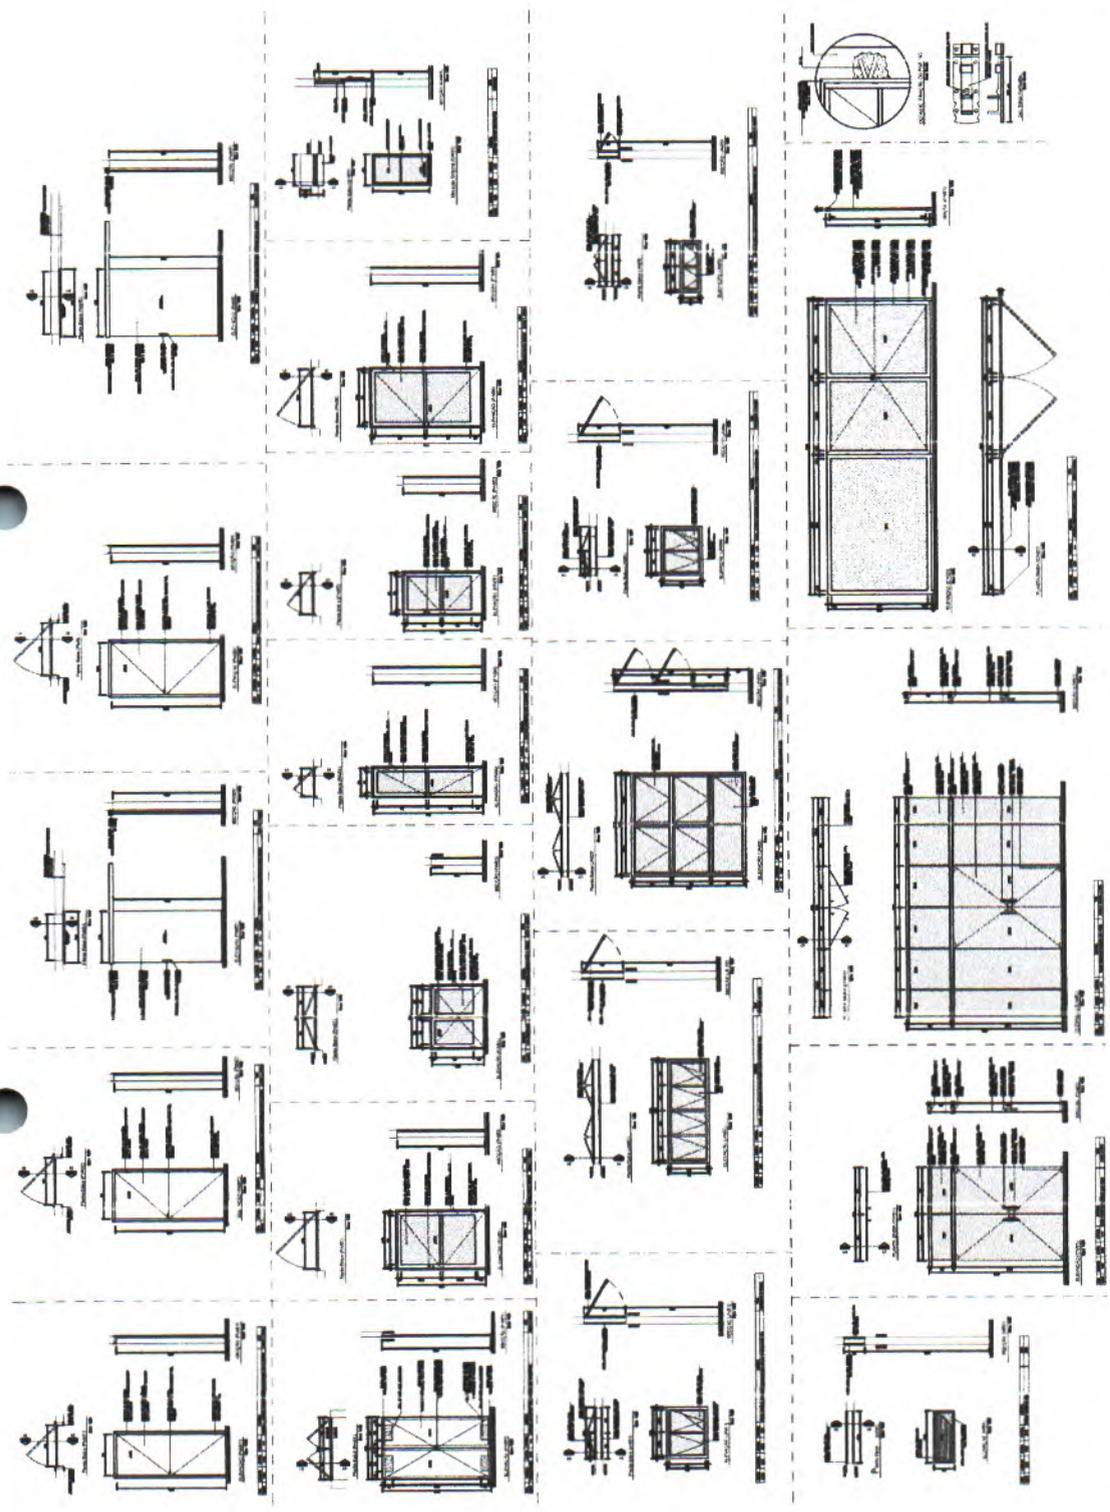


PREFEITURA MUNICIPAL DE NOVA RUSSAS	
OBJETO: CONSTRUÇÃO DE UMA UNIDADE BÁSICA DE SAÚDE POR FASE I NO BAIRRO PANANTAL NO MUNICÍPIO DE NOVA RUSSAS - CEARÁ	
LOCAL: VIA LOCAL 02, S/N, LOTEAMENTO NOVA RUSSAS, BAIRRO PANANTAL NOVA RUSSAS - CEARÁ	
CONTEÚDO: DETALHAMENTO - ESQUADRIAS	PRANCHETA: 01/18
DATA: 06/06/2023	ESCALA: INDICADA


ANTÔNIO JAIME ANDRÉ DA SILVA
 Engenheiro Civil
 RNP: 0616266859
 CREA-CE: 327481


OBSERVAÇÃO
 1) AS ESQUADRIAS DEVERÃO RECEBER LIXAMENTO ENTRE AS DEMÃOS DE TINTA.
 2) AS FECHADURAS DAS PORTAS DE MADEIRA DOS BANHEIROS DEVERÃO SER DO TIPO BANHEIRO, AS DEMÃS DO TIPO EXTERNA.

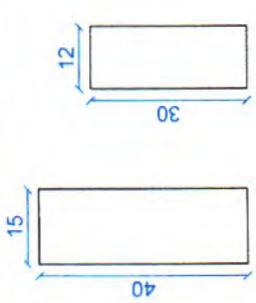


01 SEÇÃO DAS VIGAS - FORMAS
SEM ESCALA

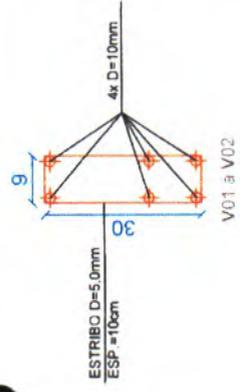


02 SEÇÃO DAS VIGAS - ESTRIBO
SEM ESCALA

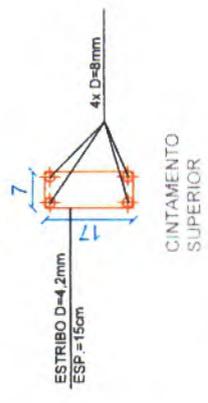

03 SEÇÃO DAS VIGAS - ESTRIBO
SEM ESCALA

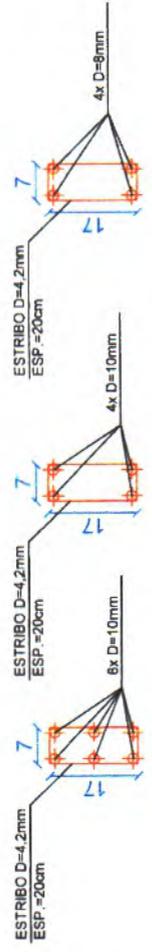

04 SEÇÃO DOS PILARES - ESTRIBO
SEM ESCALA

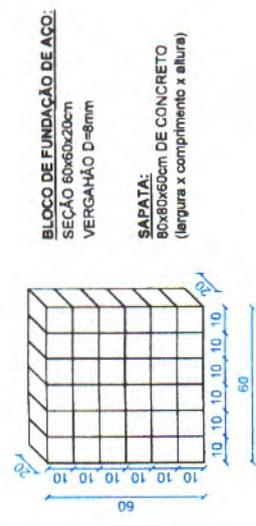


05 DETALHAMENTO DA FUNDAÇÃO
SEM ESCALA

BLOCO DE FUNDAÇÃO DE AÇO:
SEÇÃO 60x60x20cm
VERGAHÃO D=8mm

SAPATA:
80x80x60cm DE CONCRETO
(largura x comprimento x altura)

TELA DE AÇO D=4.2mm
MALHA 15X15cm

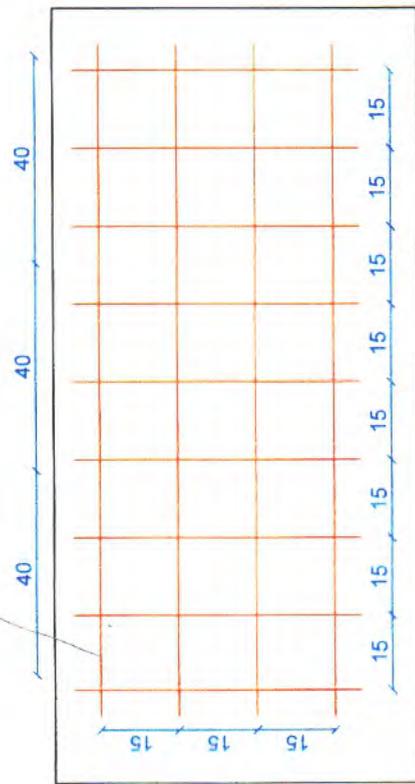

06 DETALHAMENTO DA ARMADURA DA LAJE
SEM ESCALA

ANTÔNIO JAIME ANDRÉ DA SILVA
Engenheiro Civil
RNP - 0616266839
CREA-CE: 327481

PREFEITURA MUNICIPAL DE NOVA RUSSAS	
OBJETO: CONSTRUÇÃO DE UMA UNIDADE BÁSICA DE SAÚDE PORTE I NO BAIRRO PANTANAL NO MUNICÍPIO DE NOVA RUSSAS - CEARÁ	
ENDEREÇO: VIA LOCAL 02, S/N, LOTEAMENTO NOVA RUSSAS, PANTANAL, NOVA RUSSAS - CE	
CONTEÚDO: PROJETO ESTRUTURAL	
RESPONSÁVEL TÉCNICO: ANTONIO JAIME ANDRÉ DA SILVA (CREA-CE 327481)	
DATA: 13/06/2023	ESCALA: INDICADA
PRANCHAS: 02/02	






Anotação de Responsabilidade Técnica - ART
Lei nº 6.496, de 7 de dezembro de 1977

CREA-CE

ART OBRA / SERVIÇO
Nº CE20231206080

Conselho Regional de Engenharia e Agronomia do Ceará

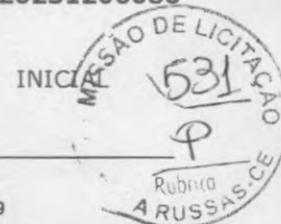

1. Responsável Técnico

ANTONIO JAIME ANDRE DA SILVA
Título profissional: ENGENHEIRO CIVIL

RNP: 0616266839
Registro: 327481CE

2. Dados do Contrato

Contratante: PREFEITURA MUNICIPAL DE NOVA RUSSAS
RUA PADRE FRANCISCO ROSA
Complemento:
Cidade: NOVA RUSSAS

Bairro: CENTRO
UF: CE

CPF/CNPJ: 07.993.439/0001-01
Nº: 1388
CEP: 62200000

Contrato: SI-CH001/23.01

Celebrado em: 02/01/2023

Valor: R\$ 3.500,00

Tipo de contratante: Pessoa Jurídica de Direito Público

Ação Institucional: NENHUMA - NÃO OPTANTE

3. Dados da Obra/Serviço

RUA PADRE FRANCISCO ROSA

Nº: 1388

Complemento:

Bairro: CENTRO

Cidade: NOVA RUSSAS

UF: CE

CEP: 62200000

Data de Início: 11/05/2023

Previsão de término: 31/12/2023

Coordenadas Geográficas: -4.705507, -40.564618

Finalidade: Saúde

Código: Não Especificado

Proprietário: PREFEITURA MUNICIPAL DE NOVA RUSSAS

CPF/CNPJ: 07.993.439/0001-01

4. Atividade Técnica

14 - Elaboração	Quantidade	Unidade
80 - Projeto > CONSTRUÇÃO CIVIL > EDIFICAÇÕES > DE EDIFICAÇÃO > #1.1.1.4 - EM MATERIAIS MISTOS	1,00	un
80 - Projeto > ESTRUTURAS > ESTRUTURAS DE CONCRETO E ARGAMASSA ARMADA > #2.1.1 - DE ESTRUTURA DE CONCRETO ARMADO	1,00	un
80 - Projeto > CONSTRUÇÃO CIVIL > INSTALAÇÕES HIDROSSANITÁRIAS > #1.4.1 - DE SISTEMA DE ÁGUA POTÁVEL	1,00	un
80 - Projeto > CONSTRUÇÃO CIVIL > INSTALAÇÕES HIDROSSANITÁRIAS > #1.4.3 - DE INSTALAÇÃO DE SISTEMA DE ESGOTO SANITÁRIO	1,00	un
80 - Projeto > ELETROTÉCNICA > INSTALAÇÕES ELÉTRICAS > DE INSTALAÇÕES ELÉTRICAS EM BAIXA TENSÃO > #11.10.1.2 - PARA FINS COMERCIAIS	1,00	un
35 - Elaboração de orçamento > CONSTRUÇÃO CIVIL > EDIFICAÇÕES > DE EDIFICAÇÃO > #1.1.1.4 - EM MATERIAIS MISTOS	1,00	un
35 - Elaboração de orçamento > ESTRUTURAS > ESTRUTURAS DE CONCRETO E ARGAMASSA ARMADA > #2.1.1 - DE ESTRUTURA DE CONCRETO ARMADO	1,00	un
35 - Elaboração de orçamento > CONSTRUÇÃO CIVIL > INSTALAÇÕES HIDROSSANITÁRIAS > #1.4.1 - DE SISTEMA DE ÁGUA POTÁVEL	1,00	un
35 - Elaboração de orçamento > CONSTRUÇÃO CIVIL > INSTALAÇÕES HIDROSSANITÁRIAS > #1.4.3 - DE INSTALAÇÃO DE SISTEMA DE ESGOTO SANITÁRIO	1,00	un
35 - Elaboração de orçamento > ELETROTÉCNICA > INSTALAÇÕES ELÉTRICAS > DE INSTALAÇÕES ELÉTRICAS EM BAIXA TENSÃO > #11.10.1.2 - PARA FINS COMERCIAIS	1,00	un

Após a conclusão das atividades técnicas o profissional deve proceder a baixa desta ART

5. Observações

OBJETO: CONSTRUÇÃO DE UMA UNIDADE BÁSICA DE SAÚDE PORTE I NO BAIRRO PANTANAL NO MUNICÍPIO DE NOVA RUSSAS - CEARÁ.

6. Declarações

- Declaro que estou cumprindo as regras de acessibilidade previstas nas normas técnicas da ABNT, na legislação específica e no decreto n. 5296/2004.

7. Entidade de Classe

NENHUMA - NÃO OPTANTE

Antonio Jaime André da Silva
ANTONIO JAIME ANDRÉ DA SILVA
Engenheiro Civil
RNP: 0616266839
CREA-CE: 327481

A autenticidade desta ART pode ser verificada em: <https://crea-ce.sitac.com.br/publico/>, com a chave: YWdc0
Impresso em: 12/05/2023 às 14:36:02 por: , ip: 200.25.37.76





Anotação de Responsabilidade Técnica - ART
Lei nº 6.496, de 7 de dezembro de 1977

CREA-CE

ART OBRA / SERVIÇO
Nº CE20231206080

Conselho Regional de Engenharia e Agronomia do Ceará

INICIAL



8. Assinaturas

Declaro serem verdadeiras as informações acima

NOVA RUSSAS, 30 de MAIO de 2023
Local data

Antonio Jaime Andre da Silva
ANTONIO JAIME ANDRE DA SILVA - CPF: 056.460.323-69

Francisca Maria B dos Santos
PREFEITURA MUNICIPAL DE NOVA RUSSAS - CNPJ: 07.993.439/0001-01

9. Informações

* A ART é válida somente quando quitada, mediante apresentação do comprovante do pagamento ou conferência no site do Crea.

10. Valor

Valor da ART: R\$ 96,62 Registrada em: 12/05/2023 Valor pago: R\$ 96,62 Nosso Número: 8216200736

A autenticidade desta ART pode ser verificada em: <https://crea-ce.sitac.com.br/publico/>, com a chave: YWdc0
Impresso em: 12/05/2023 às 14:36:02 por: , ip: 200.25.37.76

www.creace.org.br
Tel: (85) 3453-5800

faleconosco@creace.org.br
Fax: (85) 3453-5804

CREA-CE
Conselho Regional de Engenharia
e Agronomia do Ceará





DECLARAÇÃO TÉCNICA

OBRA: CONSTRUÇÃO DE UMA UNIDADE BÁSICA DE SAÚDE PORTE I NO BAIRRO PANTANAL NO MUNICÍPIO DE NOVA RUSSAS - CEARÁ

DATA: 13 DE JUNHO DE 2023

TABELA: SEINFRA 027.1 COM DESONERAÇÃO E SINAPI 03/2023 DESONERADA

Em atendimento ao disposto no §1º, inciso I da Lei Federal nº 8.666/93, tal como Acórdão do Tribunal de Contas da União nº 244/2015-Plenário, para fins de comprovação da qualificação técnica-profissional, definimos como parcelas de maior relevância e valor significativo do objeto, os itens a seguir:

- EMBOÇO OU MASSA ÚNICA EM ARGAMASSA TRAÇO 1:2:8, PREPARO MECÂNICA COM BETONEIRA 400 L, APLICADA MANUALMENTE EM PANOS DE FACHADA COM PRESENÇA DE VÃOS, ESPESSURA DE 25 MM, ACESSO POR ANDAIME. AF_08/2022 – QUANTIDADE MÍNIMA = 375,15 M2;
- LAJE PRÉ-MOLDADA UNIDIRECIONAL, BIAPOIADA, PARA FORRO, ENCHIMENTO EM CERÂMICA, VIGOTA CONVENCIONAL, ALTURA TOTAL DA LAJE (ENCHIMENTO+CAPA) = (8+3). AF_11/2020 – QUANTIDADE MÍNIMA = 152,50 M2;
- ALVENARIA DE VEDAÇÃO DE BLOCOS CERÂMICOS FURADOS NA HORIZONTAL DE 9X19X19 CM (ESPESSURA 9 CM) E ARGAMASSA DE ASSENTAMENTO COM PREPARO EM BETONEIRA. AF_12/2021 – QUANTIDADE MÍNIMA = 475,78 M3.

Concluimos que os itens acima reúnem maior relevância técnica, ou seja, maior complexidade técnica, aliado ao valor significativo no orçamento.

Atenciosamente,


Antonio Jaime André da Silva

Engenheiro Civil RNP nº 0616266839

Responsável Técnico do Município de Nova Russas

